

Legende

Verkehrsanlagen

- Bundesautobahn
- Bundesstraße
- Landesstraße
- Kreisstraße
- Eisenbahn
- Flugbetriebsfläche
- Landesgrenze
- Grenze Landkreis (LK)
- Grenze Verwaltungsgemeinschaft (VG)

Schutzgebiete

- flächenhafte FFH-Gebiete
- linienhafte FFH-Gebiete
- Special Protected Area - Gebiete (SPA)
- Naturschutzgebiete
- Landschaftsschutzgebiete
- Waldgebiet
- Naturwaldzelle
- Wasserschutzzgebiete mit Zonengabe
- Überschwemmungsgebiete

Sonstiges


- Talsperre
- Speichergestein (passiv)

Kartengrundlagen:

Quelle: Auszug aus den Geobasisdaten der Niedersächsischen Vermessungs- und Katasterverwaltung, © 2005, GLN
 aus Vorplanung B 190n
 Darstellung auf Grundlage von Geobasisdaten der VuVK Sachsen-Anhalt. Mit Erlaubnis des Landesamtes für Vermessung und Geoinformation Sachsen-Anhalt vom 27.03.2001. Erlaubnisnummer: LVermGeo/P/135/2001
 Raumordnung und regionale Entwicklung, Landesverwaltungsamt Halle/Saale, Raumordnungskataster Stand: 09/2005
 Archäologische Flächen zur Verfügung gestellt vom Landesamt für Denkmalpflege und Archäologie Sachsen-Anhalt. Die eingetragenen Flächennutzungen sind den Flächennutzungsplänen der angrenzenden Gemeinden sowie den Raumordnungskataster entnehmen.

Legende

- Brückenbauwerk
- Knotenpunkt (planfrei)
- Nullplus-Variante (Ausbau B 71)
- Neubauvorzugsvariante B 190n (linienbestimmt)
- Neubauvorzugsvariante B 190n (noch nicht linienbestimmt)
- Landesgrenze NI - ST
- Linienbestimmte Trasse der A 39
- GP 2.7 Gelenkpunkt aus Vorplanung B 190n

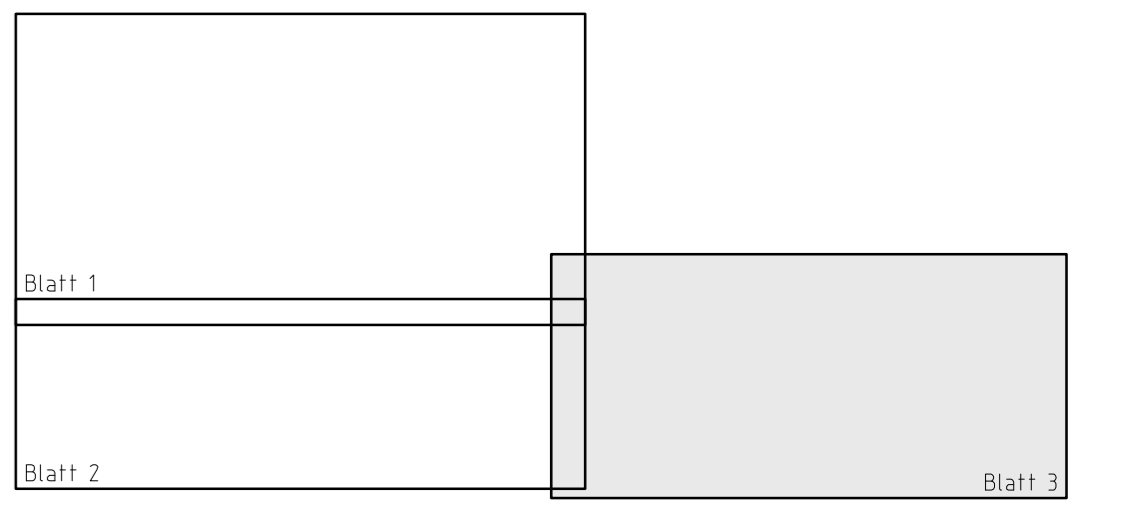

5.			
4.			
3.			
2.			
1.			
Nr.	Art der Änderung	Datum	Aufgestellt

Ingenieurbüro für Verkehrsanlagen GmbH Reichardtstraße 7, 06114 Halle/Saale	Datum	Name
	25.08.2010	IAN / SCH
gezeichnet	25.08.2010	BOR
geprüft	25.08.2010	TAL

Plankennzeichnung: 81MUN03000003B01

Straßenbauverwaltungen des Landes Niedersachsen und des Landes Sachsen-Anhalt Niedersächsische Landesbehörde für Straßenbau und Verkehr Landesbetrieb Bau Niederlassung Nord	Unterlage 3 Blatt Nr. 3 Reg. Nr. Datum Zeichen
--	--

Neubau der B 190n Uelzen - Salzweidel Gegenüberstellung Nullplus-Variante (Ausbau B71) und Neubauvorzugsvariante B 190n Aufgestellt: Lüneburg, den 25.08.2010 Niedersächsische Landesbehörde für Straßenbau und Verkehr - Geschäftsbereich Lüneburg - Im Auftrag: Bundesministerium für Verkehr, Bau und Stadtentwicklung, Abteilung Straßenbau, Straßenverkehr Bonn, den zu S 21 /	Lageplan Linie Neubauvorzugsvariante B 190n und Nullplus-Variante (Ausbau der B 71) Maßstab 1: 25.000 Überprüft: Hannover, den 20... Niedersächsische Landesbehörde für Straßenbau und Verkehr Gesehen: Hannover, den 20... Niedersächsisches Ministerium für Wirtschaft, Arbeit und Verkehr
---	---

Kartengrundlage Blatt: 3 Auszug aus den geobasisdaten der Niedersächsischen Vermessungs- und Katasterverwaltung aus Vorplanung B 190n Blatt: 3 Darstellung auf Grundlage von Geobasisdaten der VuVK Sachsen-Anhalt. Erlaubnisnummer: LVermGeo/P/135/2001	LK 2005 Unterschrift / Datum LVermGeo 27.03.2001 Unterschrift / Datum
---	--