

Anschluss an Blatt 2 Bau-km 237+200,000

### Biotoptypen

- A** Acker
- BAT** Sonstiges Weiden-Auegebüsch
- BZ** Typisches Weiden-Auegebüsch
- BM** Sonstiges Weidengebüsch
- BRS** Mesophiles Gebüsch
- DEK** Sonstiges Sukzessionsgebüsch
- DOS** Naturnaher Erdfall im Kalkgestein
- DWG** Sonstiger Offenbodenbereich
- DWL** Grasweg
- EBW** Lehmweg
- EL** Weihnachtsbaumplantage
- FFH** Landwirtschaftliche Lagerfläche
- FGZ** Naturnaher sommerkalter Fluss des Berg- und Hügellandes
- FOR** Sonstiger Graben
- FZM** Sicker- und Rieselquelle
- GF** Mäßig ausgebauter Fluss
- GIA** Sonstiges artenreiches Feucht- und Nassgrünland
- GIE** Extensivgrünland der Auen
- GMK** Artenarmes Extensivgrünland
- GMF** Mesophiles Grünland
- GN** Mageres mesophiles Grünland kalkarmer Standorte
- GRA** Seggen-, binsen- oder hochstaudenreiche Nasswiese
- GRR** Artenreicher Scherrasen
- HB** Einzelbaum
- HFM** Strauch-Baumhecke
- HFS** Strauchhecke
- HN** Naturnahes Feldgehölz
- HO** Obstwiese
- HPS** Sonstiger standortgerechter Gehölzbestand
- OGI** Industrielle Anlage
- ONZ** Sonstiger Gebäudekomplex
- OVE** Bahnanlage
- OVP** Parkplatz
- OVS** Straße/sonstiger Platz
- OVW** Befestigter Weg
- SEF** Kleines naturnahes Altwasser
- SRA** Naturnaher nährstoffreicher Baggersee
- SXA** Naturfernes Abbaugewässer
- TFK** Fläche mit Kies- oder Schotterdecke
- TFS** Fläche mit Natursteinpflaster
- TFW** Fläche mit wassergebundener Decke
- UHM** Halbruderaler Gras- und Staudenflur mittlerer Standorte
- UWR** Waldlichtungsflur basenreicher Standorte
- VER** Verlandungsbereich nährstoffreicher Stillgewässer mit Röhricht
- WCK** Eichen-Hainbuchen-Mischwald mittlerer Kalkstandorte
- WVK** Mesophiles Kalkbuchenwald
- WRM** Waldrand mittlerer Standorte
- WWA** Typischer Weiden-Auwald
- WWS** Weidensumpfwald
- WZF** Fichtenwald
- WZL** Lärchenforst

### Landschaftspflegerische Maßnahmen

- dichte, geschlossene Gehölzpflanzung
- lockere, gruppenartige Gehölzpflanzung
- Entwicklung von Grünland
- Ansaat einer Gräsermischung
- Entwicklung von halbruderalen Gras- und Staudenfluren
- Entwicklung von halbruderalen Gras- und Staudenfluren ohne Oberbodenauftrag
- Bepflanzung des Mittelstreifens
- Entwicklung naturnaher Laubwaldbestände
- Entwicklung von Waldstaudenfluren
- Entwicklung von Waldrändern
- Einzelbaumpflanzung
- Entsiegelung
- Rekultivierung
- Aufstellen eines Schutzzaunes gem. RAS LP-4
- Wildsperrzaun dachssicher ausbilden
- Anbringen von Amphibienschutzelementen an die Umzäunung des RRB

### A12 Maßnahmenbezeichnung und -nummer

- A12** K 2, K 17
- Entwicklung von Gras- und Staudenfluren**

### Nachrichtlich

- bestehende Waldflächen
- Schutzgebiete des Naturschutzes:  
VSG Vogelschutzgebiet Nr. 4225 - 401 Leinetal bei Salzerhelden  
FFH FFH-Gebiet Nr. 4225 - 331 Klosterberg  
§ gem. § 30 BNatSchG / § 24 NAGBNatSchG besonders geschütztes Biotop  
NSG Naturschutzgebiet  
LSG Landschaftsschutzgebiet
- Grenze des Untersuchungsgebiets

5.			
4.			
3.			
2.			
1.			
Nr.	Art der Änderung	Datum	Aufgestellt

PlanA-Sievert		Telchweg 11 38542 Lelendorf		bearbeitet SIE 03/2011	
Büro für Landschafts- und Ausführungsplanung		Tel 0537395462 Fax 053734202		gezeichnet LSG/KS 03/2011	
Dipl.-Geographin Astrid Sievert		PlanA-Sievert@t-online.de		geprüft SIE 03/2011	

Blatt	1	2	3
-------	---	---	---

Entwurfsbearbeitung:		Datum		Zeichen	
bearbeitet		03/2011		Flemming	
gezeichnet		03/2011		Geier	
geprüft:					


Straßenbauverwaltung des Landes Niedersachsen		Unterlage: 12.3.1			
Bundesautobahn : A7 Hannover - Kassel		Blatt Nr.: 01			
Streckenabschnitt VAE 2 : Seesen bis Nörten-Hardenberg		Reg. Nr.			
Teilstrecke VKE 2 : süd. AS Echte bis süd. AS Northeim Nord		Datum		Zeichen	
von Bau-km 233+850 bis Bau-km 244+400		05/2011		gez. Sarbock	

6-streifiger Ausbau der A7		Landschaftspflegerischer Begleitplan	
VAE 2 VKE 2		Übersichtsplan der landschaftspflegerischen Maßnahmen	
Planfeststellung / Proj.-Nr.: 111802		Maßstab: 1:5000	

Aufgestellt:		Bad Gandersheim, den 04.05.2011	
Niedersächsische Landesbehörde für Straßenbau und Verkehr		Gandershaim	
Im Auftrag: .....		gez. Lange .....	

Grundplan hergestellt:		Januar 2008		Kaufa & Partner	
Terrestr./photogr. Aufnahme vom:		20.02.2008		Unterschrift / Datum	
Vermessungs- und Katasterverwaltung vom:					
Lagebezugssystem:		LS 100			
Höhenbezugssystem:		DHHN92, HS 160			

Quelle: Auszug aus den Geobasisdaten der Niedersächsischen Vermessungs- und Katasterverwaltung, copyright 2005; GLL und LGN

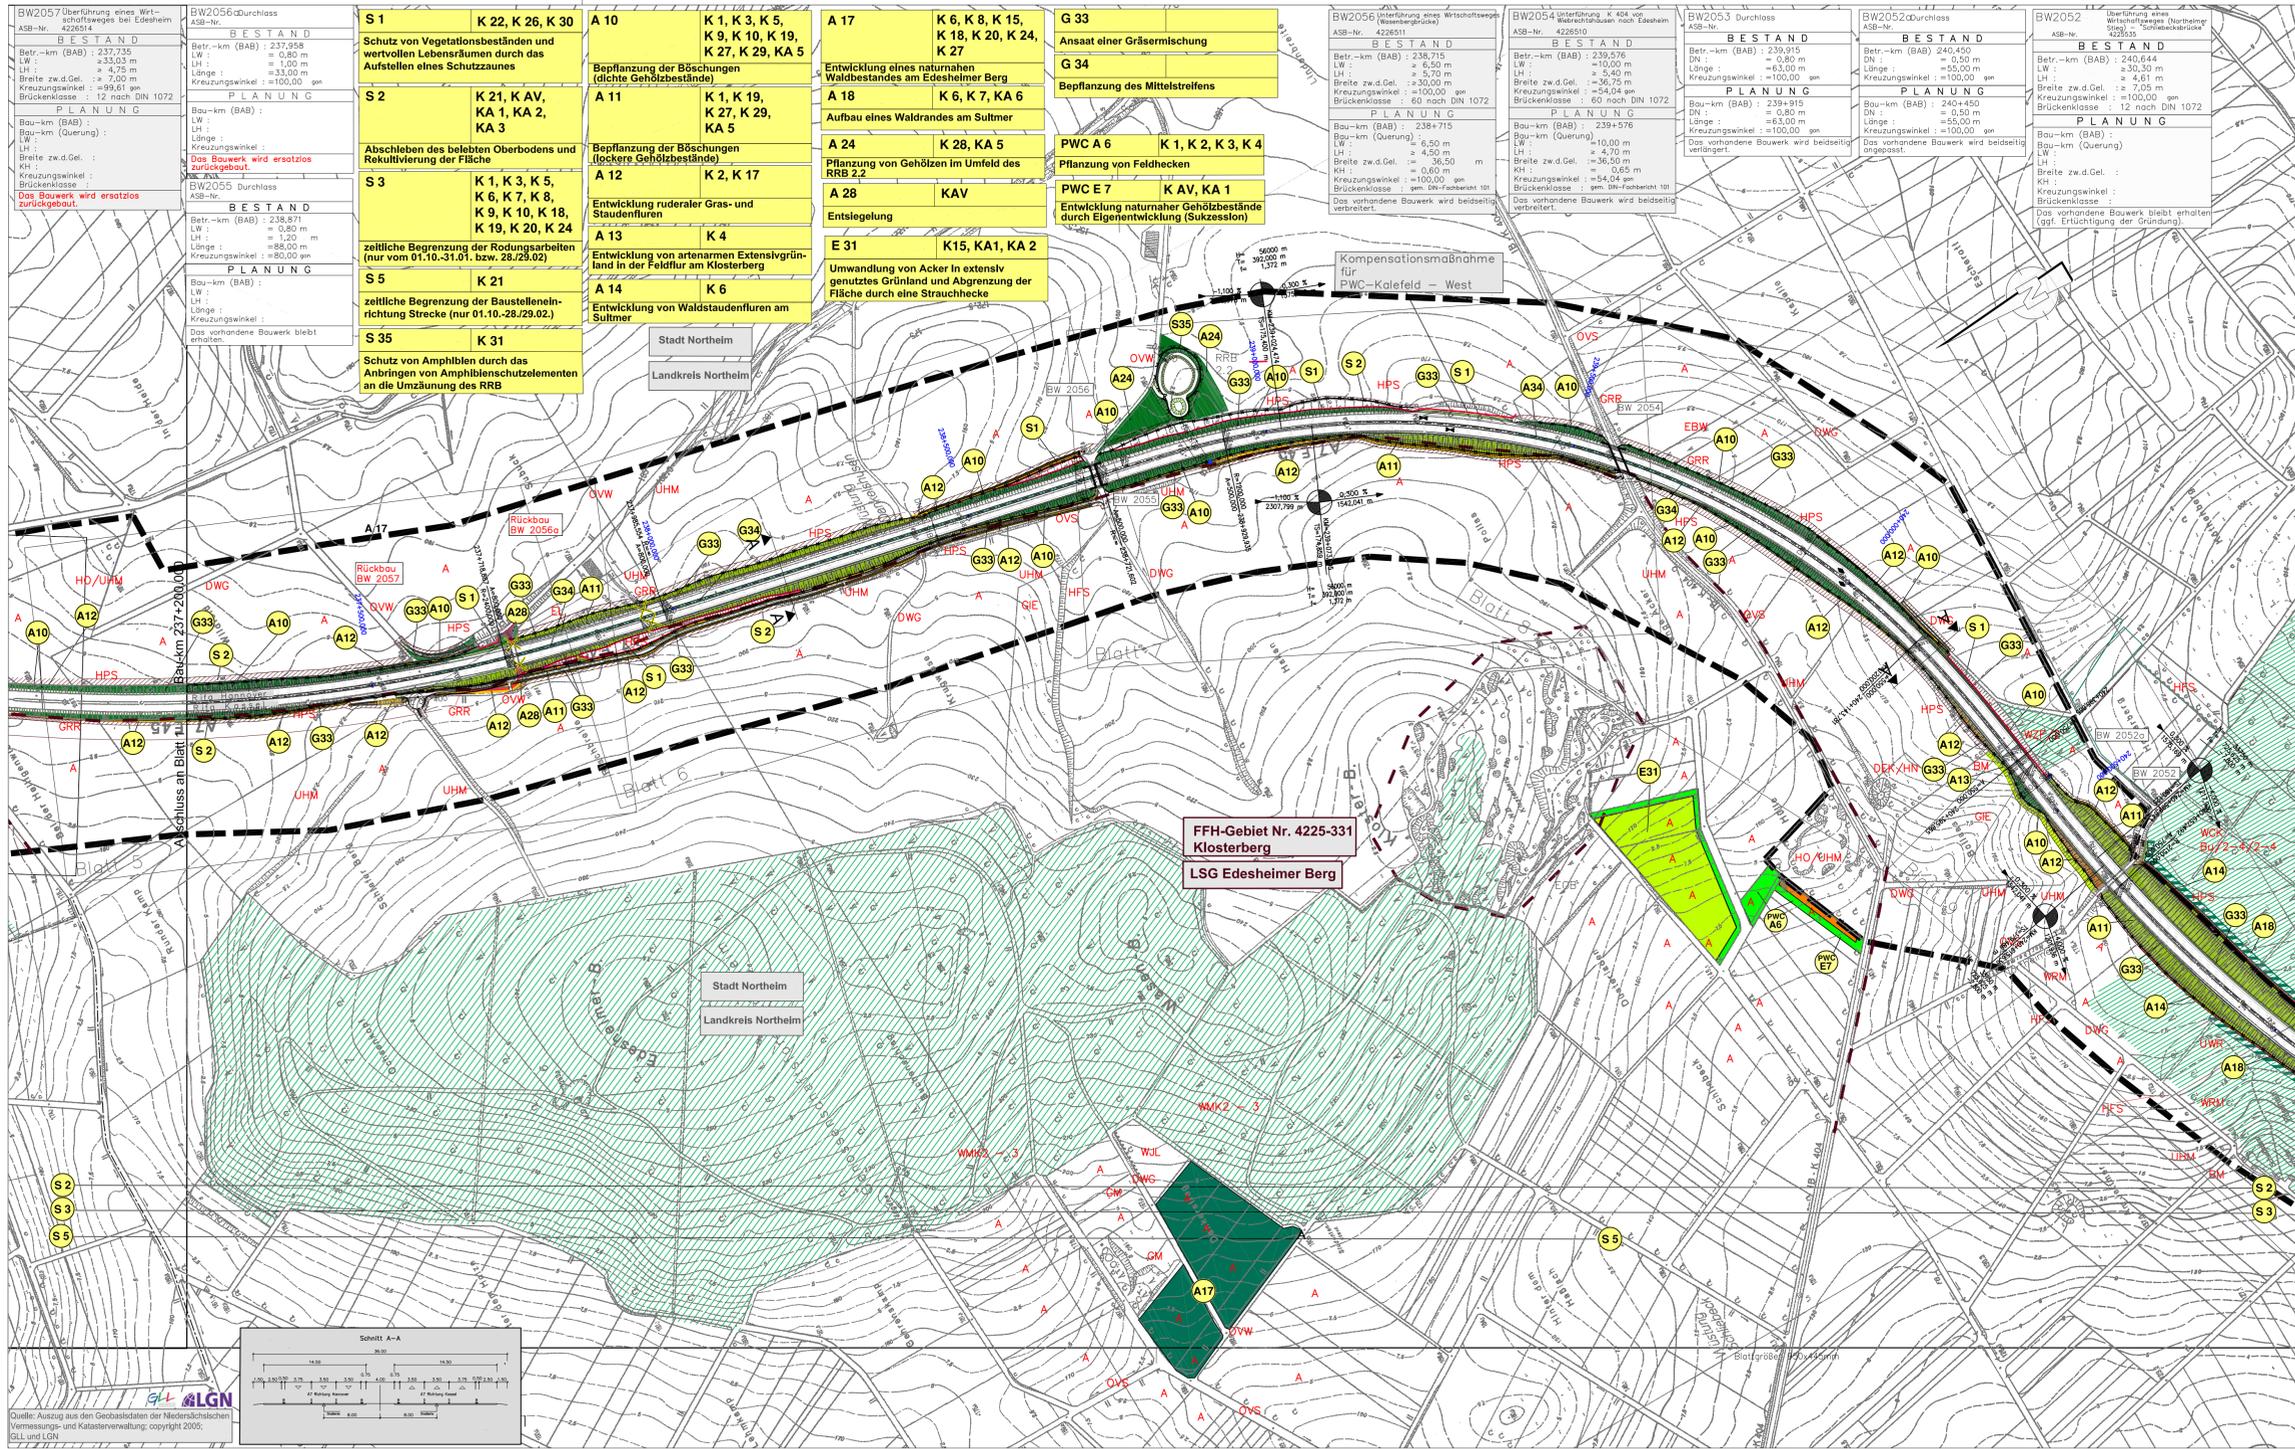

**Biotoptypen**

- A Acker
- BAS Sonstiges Weiden-Auengebüsch
- BAT Typisches Weiden-Auengebüsch
- BAZ Sonstiges Weidenengebüsch
- BM Mesophiles Gebüsch
- BRS Sonstiges Sukzessionsgebüsch
- DEK Naturnaher Erdfall im Kalkgestein
- DOS Sonstiger Offenbodenbereich
- DWG Grasweg
- DWL Lehmweg
- EBW Weihnachtsbaumplantage
- EL Landwirtschaftliche Lagerfläche
- FFH Naturnaher sommerkalter Fluss des Berg- und Hügellandes
- FGZ Sonstiger Graben
- FQR Sicker- und Rieselquelle
- FZM Mäßig ausgebauter Fluss
- GF Sonstiges artenreiches Feucht- und Nassgrünland
- GIA Extensivgrünland der Auen
- GIE Artenarmes Extensivgrünland
- GMK Mesophiles Grünland
- GMF Mageres mesophiles Grünland kalkarmer Standorte
- GN Seggen-, binsen- oder hochstaudenreiche Nasswiese
- GRA Artenarmer Scherrasen
- GRR Artenreicher Scherrasen
- HB Einzelbaum
- HFM Strauch-Baumhecke
- HFS Strauchhecke
- HN Naturnahes Feldgehölz
- HO Obstwiese
- HPS Sonstiger standortgerechter Gehölzbestand
- OGI Industrielle Anlage
- ONZ Sonstiger Gebäudekomplex
- OVE Bahnanlage
- OVP Parkplatz
- OVS Straßensonstiger Platz
- OVW Befestigter Weg
- SEF Kleines naturnahes Altwasser
- SRA Naturnaher nährstoffreicher Baggersee
- SXA Naturfernes Abbaugewässer
- TFK Fläche mit Kies- oder Schotterdecke
- TFS Fläche mit Natursteinpflaster
- TFW Fläche mit wassergebundener Decke
- UHM Halbruderaler Gras- und Staudenflur mittlerer Standorte
- UWR Waldlichtungsflur basenreicher Standorte
- VER Verlandungsbereich nährstoffreicher Stillgewässer mit Röhricht
- WCK Eichen-Hainbuchen-Mischwald mittlerer Kalkstandorte
- WMK Mesophiler Kalkbuchenwald
- WRM Waldrand mittlerer Standorte
- WWA Typischer Weiden-Auwald
- WWS Weidensumpfwald
- WZF Fichtenwald
- WZL Lärchenforst

**Nachrichtlich**

- bestehende Waldflächen
- Schutzgebiete des Naturschutzes:  
VSG Vogelschutzgebiet Nr. 4225 - 401 Leinetal bei Salzderhelden  
FFH FFH-Gebiet Nr. 4225 - 331 Klosterberg  
§ gem. § 30 BNatSchG / § 24 NAGBNatSchG besonders geschütztes Bk  
NSG Naturschutzgebiet  
LSG Landschaftsschutzgebiet
- Grenze des Untersuchungsgebiets

**Landschaftspflegerische Maßnahmen**

- dichte, geschlossene Gehölzpflanzung
- lockere, gruppenartige Gehölzpflanzung
- Entwicklung von Grünland
- Ansaat einer Gräsermischung
- Entwicklung von halbruderalen Gras- und Staudenfluren
- Entwicklung von halbruderalen Gras- und Staudenfluren ohne Oberbodenauftrag
- Bepflanzung des Mittelstreifens
- Entwicklung naturnaher Laubwaldbestände
- Entwicklung von Waldstaudenfluren
- Entwicklung von Waldrändern
- Einzelbaumpflanzung
- Entsiegelung
- Rekultivierung
- Aufstellen eines Schutzzaunes gem. RAS LP-4
- Wildsperrzaun dachssicher ausbilden
- Anbringen von Amphibienschutzelementen an die Umzäunung des

**A12 Maßnahmenbezeichnung und -nummer**

Maßnahmenbezeichnung und -nummer  
Bezug zum Konflikt

A12	K 2, K 17
Entwicklung von Gras- und Staudenfluren	

Maßnahmenbeschreibung  
**S Schutzmaßnahmen**    **A Ausgleichsmaßnahmen**  
**G Gestaltungsmaßnahmen**    **E Ersatzmaßnahmen**

5.			
4.			
3.			
2.			
1.			
Nr.	Art der Änderung	Datum	Aufgestellt

PlanA-Sievert	Teilweg 11	36542 Leftrond	bearbeitet	SIE	03/2011
Büro für Landschafts- und Ausführungsplanung	1400399484	Fra 03/2011	gezeichnet	LSG	03/2011
Dipl.-Geographin Astrid Sievert	PlanA-Sievert@t-online.de	geprüft	SIE		03/2011
Blatt	1	2	3		

Entwurfsbearbeitung:	Datum	Zeichen
<b>EIBS</b> Entwürfs- und Ingenieurbüro Straßenwesen GmbH Büro Hannover - Lister Damm 1, 30163 Hannover, Tel. (0511) 262464	bearbeitet 03/2011	Flemming
	gezeichnet 03/2011	Geier
	geprüft:	


Straßenbauverwaltung des Landes Niedersachsen		Unterlage: 12.3.1
Bundesautobahn : A7 Hannover - Kassel	Streckenabschnitt VAE 2 : Seesen bis Nörten-Hardenberg	Blatt Nr.: 02
Teilstrecke VKE 2 : von Bau-km 233+850 bis Bau-km 244+400	süd. AS Echte bis süd. AS Northeim Nord	Reg. Nr.
		Datum
		Zeichen
		nachgeprüft
		05/2011
		gez. Sarbock

6-streifiger Ausbau der A7 VAE 2 VKE 2 Planfeststellung / Proj.-Nr.: 111802		Landschaftspflegerischer Begleitplan Übersichtsplan der landschaftspflegerischen Maßnahmen Maßstab: 1:5000
---	--	--

Aufgestellt: Bad Gandersheim, den 04.05.2011 Niedersächsische Landesbehörde für Straßenbau und Verkehr Geschäftsbereich Gandersheim	
Im Auftrage: _____	gez. Lange


Grundplan hergestellt: Inerstr./Photogr. Aufnahme vom: Januar 2008 verm.-techn./bautechn. Feldvergleich vom: 20.02.2008	Lagebezugssystem: LS 100	Höhenbezugssystem: DHN92, HS 160	Kaupa & Partner Universchiff / Datum
---	-----------------------------	-------------------------------------	---

Quelle: Auszug aus dem Gebietsplan der Niedersächsischen Vermessungs- und Katasterverwaltung; copyright 2005; GLL und LGN

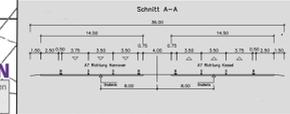

Anschluss an Blatt 3 Bau-km 241+050,000

110324\_A7\_VAE2\_VKE2\_e03\_02.dwg

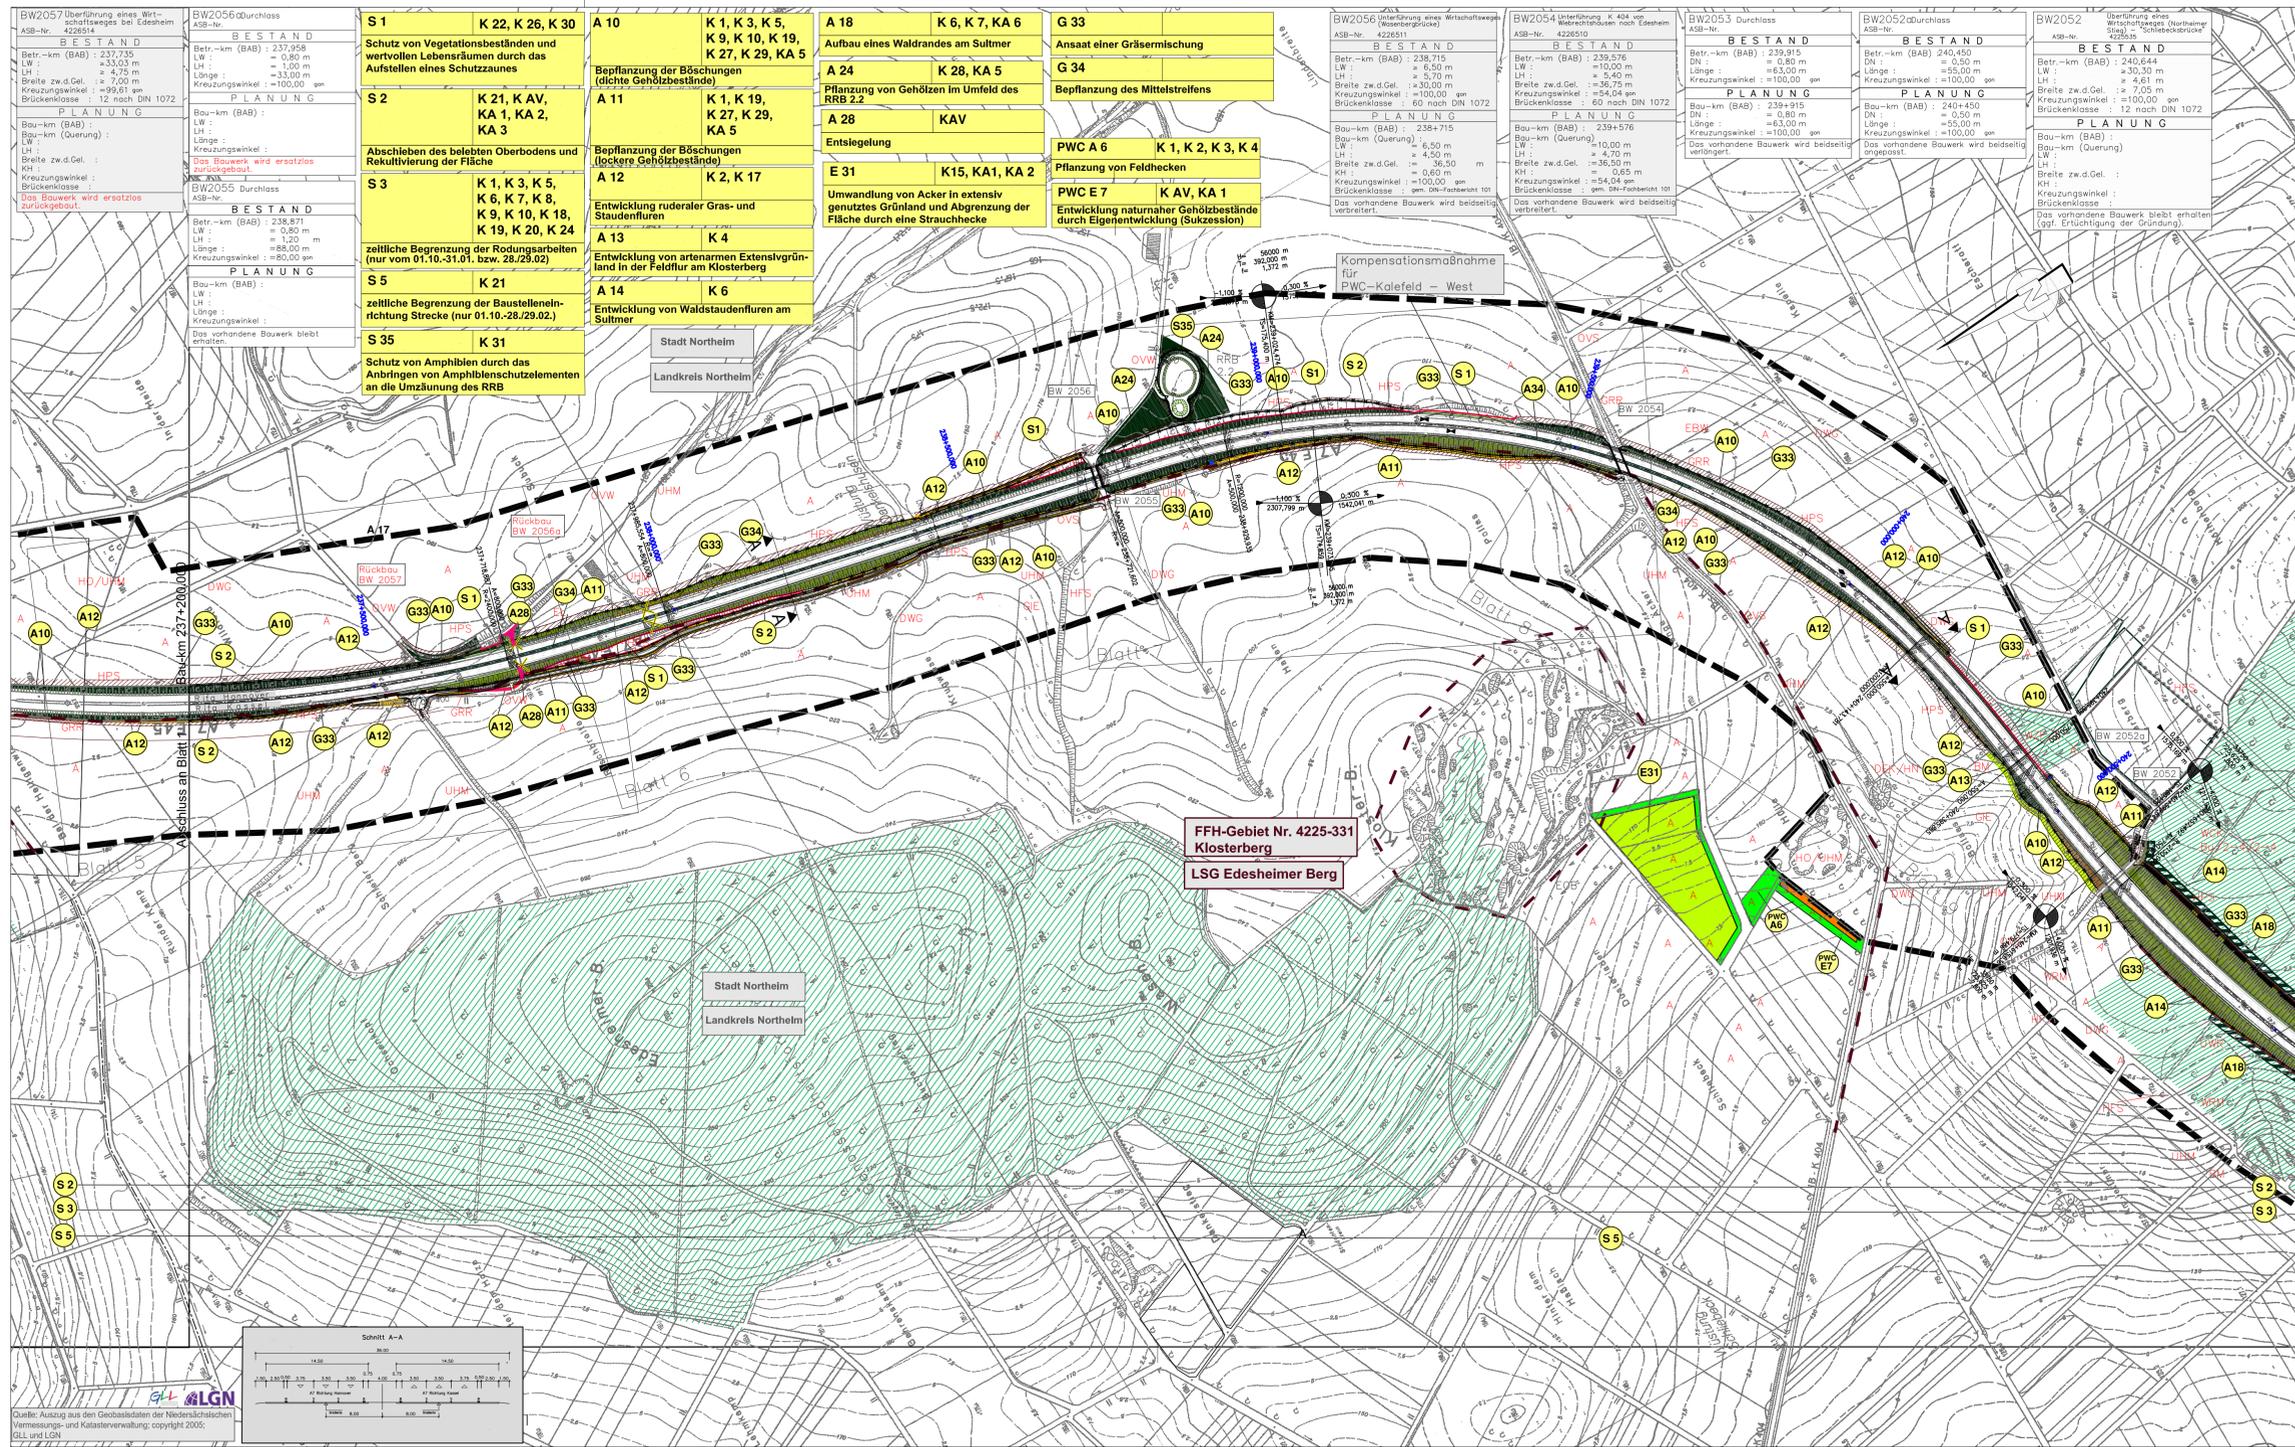

### Biotypen

- A Acker
- BAS Sonstiges Weiden-Auengebüsch
- BAT Typisches Weiden-Auengebüsch
- BAZ Sonstiges Weidengebüsch
- BM Mesophiles Gehölz
- BRS Sonstiges Sukzessionsgebüsch
- DEK Naturnaher Erdfall im Kalkgestein
- DOS Sonstiger Offenbodenbereich
- DWG Grasweg
- DWL Lehmweg
- EWB Weihnachtsbaumplantage
- EL Landwirtschaftliche Lagerfläche
- FFH Naturnaher sommerkalter Fluss des Berg- und Hügellandes
- FQZ Sonstiger Graben
- FQR Sicken- und Rieselquelle
- FZM Mäßig ausgebauter Fluss
- GF Sonstiges artenreiches Feucht- und Nassgrünland
- GIA Extensivgrünland der Auen
- GIE Artenarmes Extensivgrünland
- GMK Mesophiles Grünland
- GMF Mageres mesophiles Grünland kalkarmer Standorte
- GN Seggen-, binsen- oder hochstaudenreiche Nasswiese
- GRA Artenarmer Scherrasen
- GRR Artenreicher Scherrasen
- HB Einzelbaum
- HFM Strauch-Baumhecke
- HFS Strauchhecke
- HN Naturnahes Feldgehölz
- HO Obstwiese
- HPS Sonstiger standortgerechter Gehölzbestand
- OGI Industrielle Anlage
- ONZ Sonstiger Gebäudekomplex
- OVE Bahnanlage
- OVP Parkplatz
- OVS Straßensonstiger Platz
- OVW Befestigter Weg
- SEF Kleines naturnahes Altwasser
- SRA Naturnaher nährstoffreicher Baggersee
- SXA Naturfernes Abaugewässer
- TFK Fläche mit Kies- oder Schotterdecke
- TFS Fläche mit Natursteinpflaster
- TFW Fläche mit wassergebundener Decke
- UHM Halbbruderales Gras- und Staudenflur mittlerer Standorte
- UWR Waldlichtungsfur basenreicher Standorte
- VER Verlandungsbereich nährstoffreicher Stillgewässer mit Röhricht
- WCK Eichen-Hainbuchen-Mischwald mittlerer Kalkstandorte
- WMK Mesophiler Kalkbuchenwald
- WRM Waldrand mittlerer Standorte
- WWA Typischer Weiden-Auwald
- WWS Weidensumpfwald
- WZF Fichtenwald
- WZL Lärchenforst

### Landschaftspflegerische Maßnahmen

- dichte, geschlossene Gehölzpflanzung
- lockere, gruppenartige Gehölzpflanzung
- Entwicklung von Grünland
- Ansaat einer Gräsermischung
- Entwicklung von halbruderalen Gras- und Staudenfluren
- Entwicklung von halbruderalen Gras- und Staudenfluren ohne Oberbodenauftrag
- Bepflanzung des Mittelstreifens
- Entwicklung naturnaher Laubwaldbestände
- Entwicklung von Waldstaudenfluren
- Entwicklung von Waldrändern
- Einzelbaumpflanzung
- Entsigelung
- Rekultivierung
- Aufstellen eines Schutzzaunes gem. RAS LP-4
- Wildsperrzaun dachssicher ausbilden
- Anbringen von Amphibienschutzelementen an die Umzäunung des

### A12 Maßnahmenbezeichnung und -nummer

Maßnahmenbezeichnung und -nummer  
Bezug zum Konflikt

**A12 K 2, K 17**  
Entwicklung von Gras- und Staudenfluren

### Nachrichtlich

- bestehende Waldflächen
- Schutzgebiete des Naturschutzes:  
VSG Vogelschutzgebiet Nr. 4225 - 401 Leinetal bei Salzderhelden  
FFH FFH-Gebiet Nr. 4225 - 331 Klosterberg  
§ gem. § 30 BNatSchG / § 24 NAGBNatSchG besonders geschütztes Bk  
NSG Naturschutzgebiet  
LSG Landschaftsschutzgebiet
- Grenze des Untersuchungsgebiets

Deckblatt vom 20.06.2012  
im Auftrag: gez. Lange

Nr.	Art der Änderung	Datum	Aufgestellt
4.			
3.			
2.	Bauwerk 2057: entsiegelte Fläche auf der Westseite der A7 wird der landwirtschaftlichen Nutzung zugeführt (Landschaftspflegerische Maßnahme A12, anstellig)	08.03.2012	Sievert
1.	Verschiebung der landschaftspflegerischen Maßnahme A17: erfüllt am Edesheimer Berg, wird stattdessen bei Münchhof, Stauffenburg realisiert (siehe Deckblatt zu Unterlage 12.3.2, Blatt Nr. 14)	08.03.2012	Sievert

PlanA-Sievert	Teichweg 11 38542 Lohrdorf	bearbeitet	SIE	03/2011
Büro für Landschafts- und Ausflugsplanung	Tel: 0513999462 Fax: 0513999462	gezeichnet	Labro	03/2011
Dipl.-Geographin Astrid Sievert	PlanA-Sievert@t-online.de	geprüft	Sawitz	03/2011

Entwurfsbearbeitung:		Datum	Zeichen
<b>EIBS</b> Entwurfs- und Ingenieurbüro Straßenwesen GmbH Büro Hannover - Lister Damm 1, 30163 Hannover, Tel. (0511) 2624464	bearbeitet	03/2011	Flemming
	gezeichnet	03/2011	Geier
	geprüft:		

Blatt	1	2	3
-------	---	---	---

Straßenbauverwaltung des Landes Niedersachsen		Unterlage: 12.3.1
Bundesautobahn: A7 Hannover - Kassel	Streckenabschnitt VAE 2: Seesen bis Nörten-Hardenberg	Blatt Nr.: 2 D
Teilstrecke VKE 2: von Bau-km 233+850 bis Bau-km 244+400	südl. AS Echte bis südl. AS Northeim Nord	Reg. Nr.
		Datum
		Zeichen

6-streifiger Ausbau der A7		nachgeprüft	02/2012	We
VAE 2 VKE 2		Landschaftspflegerischer Begleitplan		
Planfeststellung / Proj.-Nr.: 111802		Übersichtslageplan der landschaftspflegerischen Maßnahmen		
		Maßstab: 1:5000		

Aufgestellt:  
Bad Gandersheim, den 04.05.2011  
Niedersächsisches Landesbüro für Straßenbau und Verkehr  
Geschäftsbereich Gandersheim

Im Auftrage: ..... gez. Lange

Grundplan hergestellt:	terrest./photogr. Aufnahme vom: Januar 2008	Kaufa & Partner
	verm.-techn./bautechn. Feldvergleich vom: 20.02.2008	
Lagebezugssystem:	LS 100	Unterschrift / Datum
Höhenbezugssystem:	DHN92, HS 160	

