


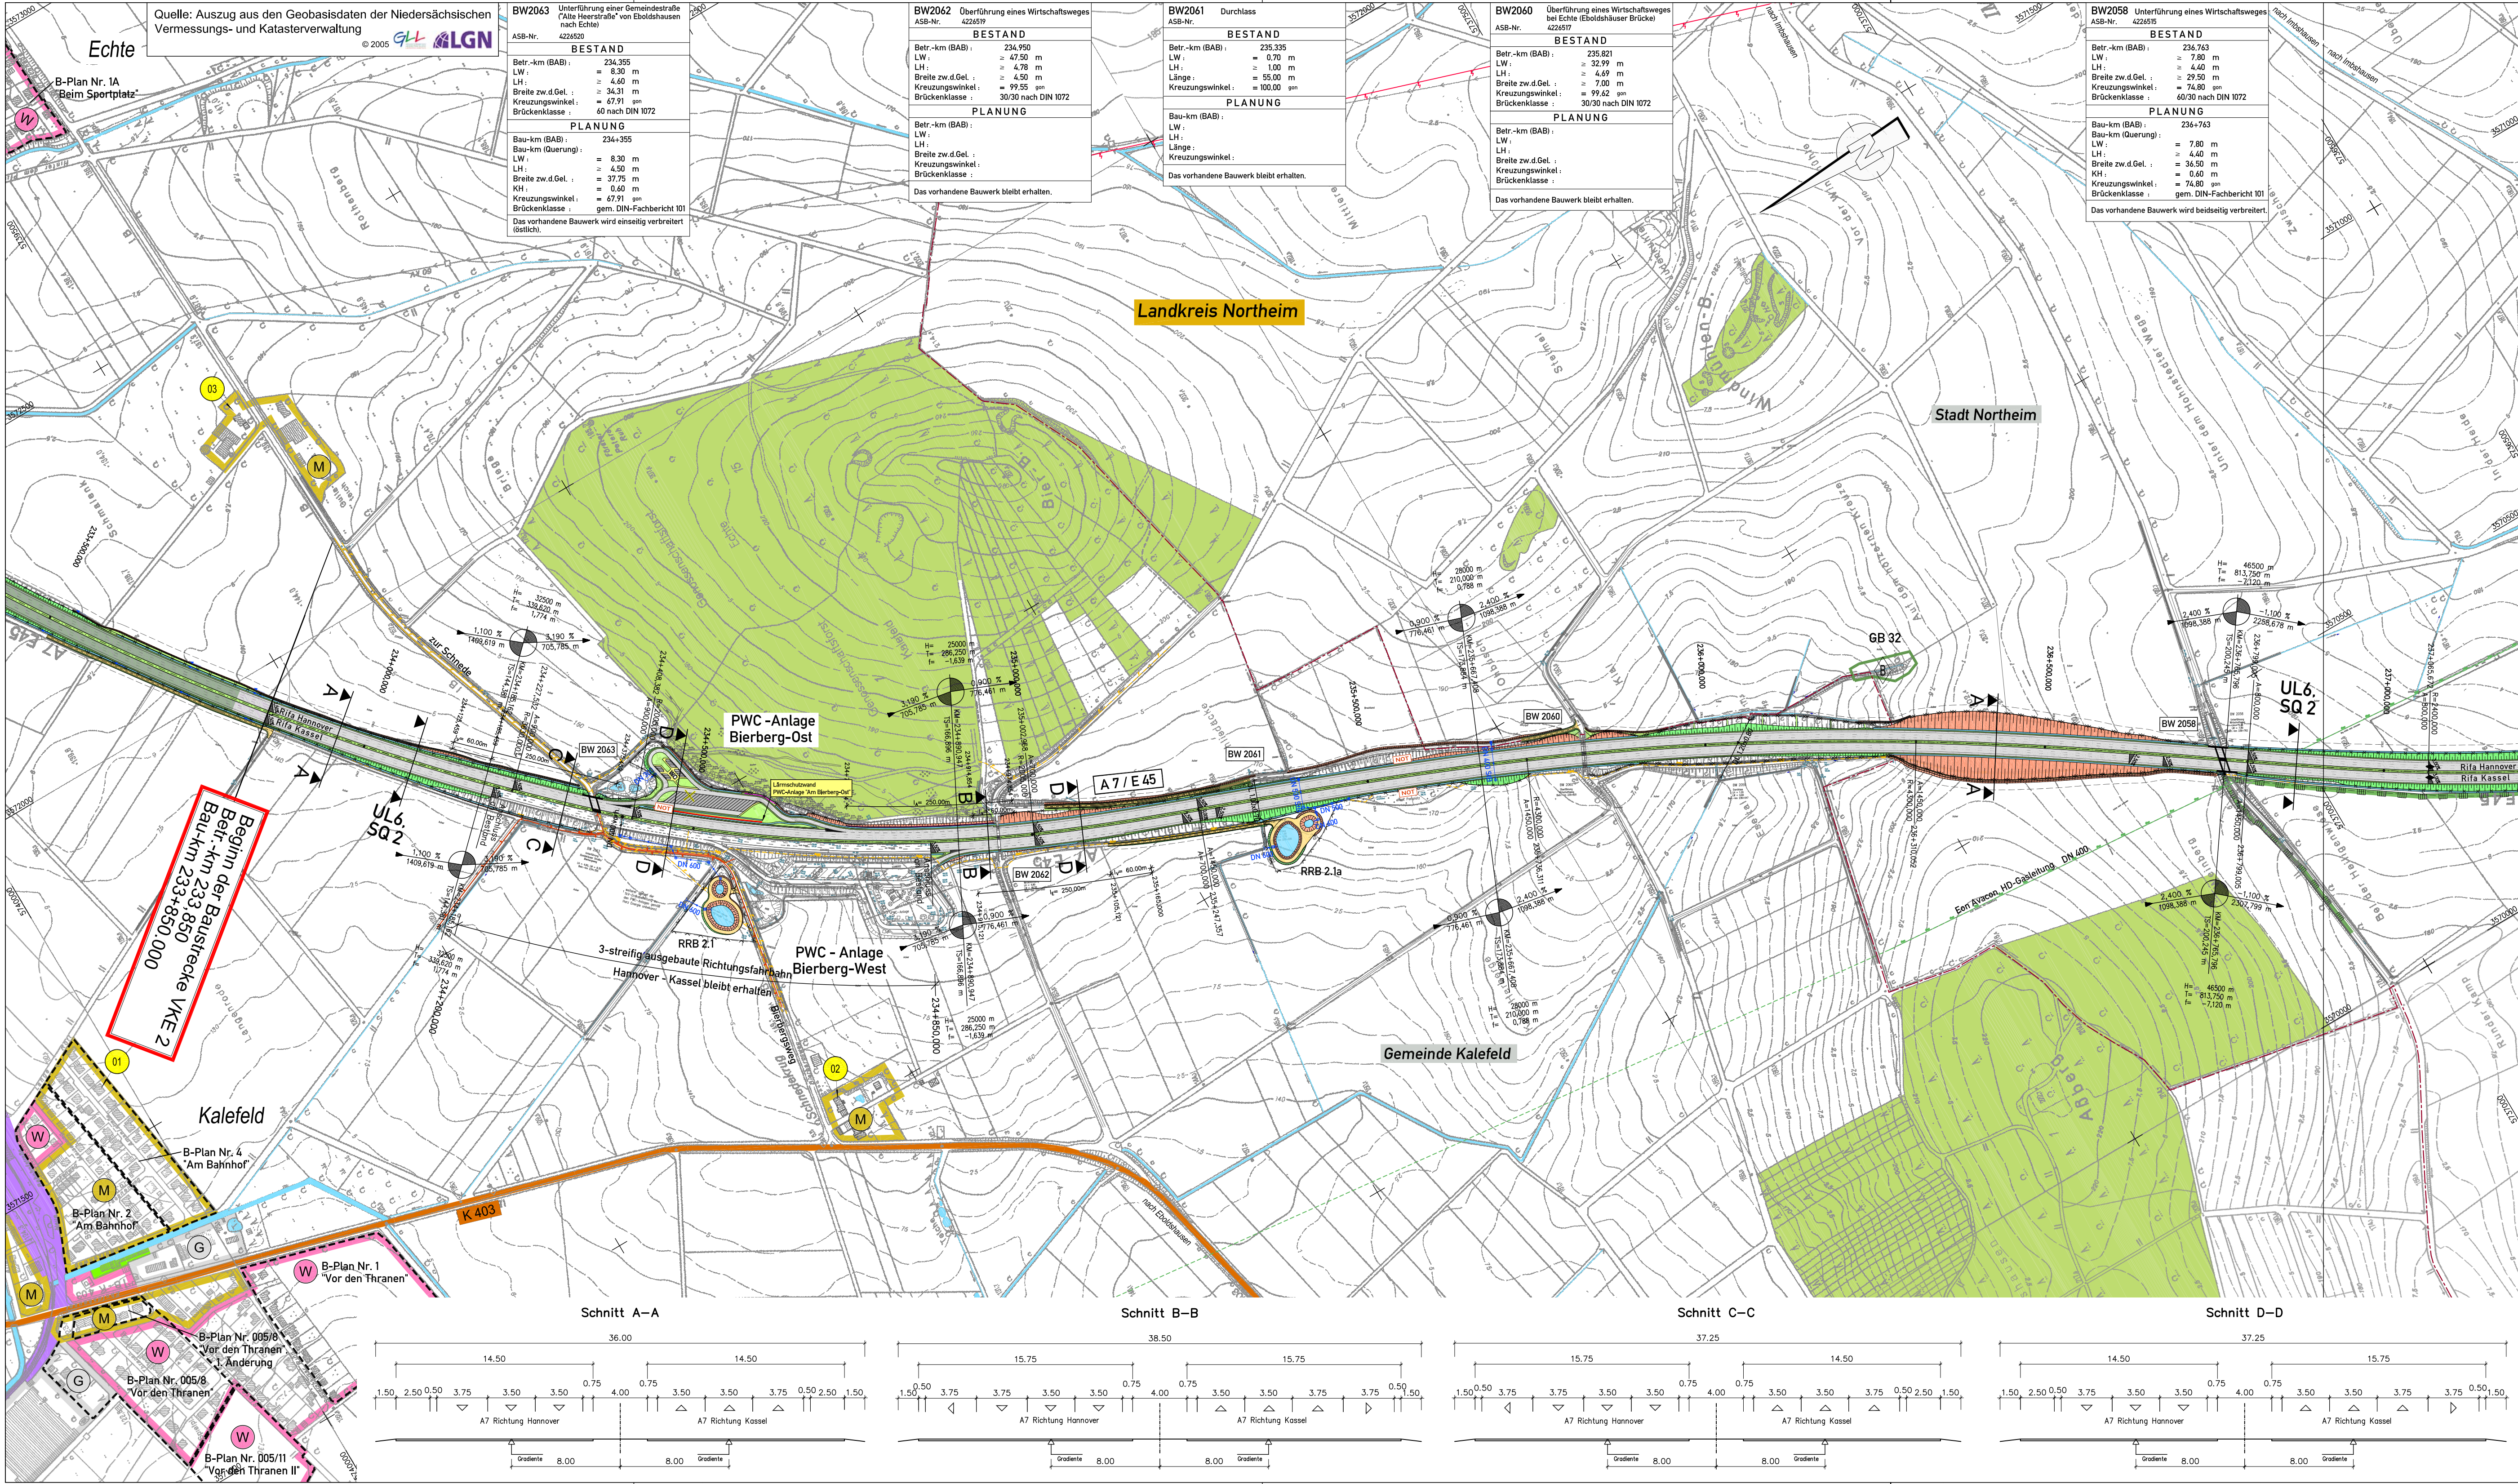

Zeichenerklärung

Straßen vorhanden

- A7
- B 248
- L 526
- K 72

Straßenplanung

- Abfanggraben
- Einschnittböschung
- Mulde oder Seitengraben
- Bankett
- Fahrbahn
- Mittelstreifen/Mittelstreifenfahrbahn
- Fahrbahn
- Bankett
- Mulde
- Einschnitt-/Dammabdeckung
- Wirtschaftsweg, bituminöser wasser-gebundene Decke/ Plattenbelag
- Grünstreifen
- Gefällebruchpunkt mit Angabe von Gefälle (Steigung) in Prozent
- Länge der Gefälle- (Steigungs-) Strecke, Ausrichtungshalbmesser, Station und Höhe des Punktes
- Hochpunkt/Tiefpunkt
- Brücken-/Durchlassbauwerk mit Nummer
- Lärmschutzwand
- Sitzmauer/Schutzwand
- technologischer Streifen (BE-Flächen/ Arbeitsstreifen)
- Notrufsäule
- Querdurchlass / Zufahrt bzw. Verfüllung RRB
- Rückbau von Verkehrsflächen, Bauwerken, Durchlässen
- Regenrückhaltebecken mit Umzäunung und Zufahrt

Flächennutzung / Schutzgebiete

- Grünfläche
- raines und allgemeines Wohngebiet
- Kleinsiedlungsgebiet
- Kerngebiet, Dorfgebiet, Mischgebiet
- Gewerbegebiet
- Sondergebiet autobahnbezogenes Gewerbe
- Sondergebiet Krankenhaus
- Sondergebiet für Erholung
- Sondergebiet für Bootshäuser
- Sondergebiet Windenergie
- Vorrang- oder Vorsorgegebiet Rohstoffgewinnung
- Landesschutzgebiet bzw. Naturschutzgebiet
- nach §28a NNAO geschützter Landschaftsbestandteil/ geschütztes Biotop
- FFH-Gebiet
- Vogelschutzgebiet
- Überschwemmungsgebiet
- Quelle: Bezirksregierung Braunschweig
- Wald
- B-Plangrenze

Sonstiges

- Gemeindegrenze
- Gewässer mit Fließrichtung


Leitungen Bestand:


- El-Freileitung
- Hochdruck-Ferngasleitung
- Wasserleitung
- Abwasserleitung

Lärmschutz

- Immissionsort ohne Grenzwertüberschreitung

Höhenbezugssystem: DHHN92, HS 160		Lagebezugssystem: LS 100	
DECKBLATT vom 20.06.2012 im Auftrag: gez. Lange			
5.			
4.			
3.			
2.			
1.	Änderung Anpassung B-Plangrenzen Kalefeld, Echte: Gebietsnutzungsgrenzen	20.06.2012	Olbrich
Nr.	Art der Änderung	Datum	Aufgestellt

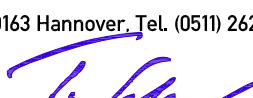Entwurfsbearbeitung:  Entwurfs- und Ingenieurbüro Straßenwesen GmbH Büro Hannover - Lister Damm 1, 30163 Hannover, Tel. (0511) 2624464 15.04.2011  <tr><td colspan="2">Datum</td><td>Zeichen</td></tr> <tr><td>bearbeitet</td><td>04/2011</td><td>Olbrich</td></tr> <tr><td>gezeichnet</td><td>04/2011</td><td>Priebs</td></tr> <tr><td>geprüft:</td><td>04/2011</td><td>Stahlberg</td></tr>	Datum		Zeichen	bearbeitet	04/2011	Olbrich	gezeichnet	04/2011	Priebs	geprüft:	04/2011	Stahlberg
	Datum		Zeichen									
	bearbeitet	04/2011	Olbrich									
	gezeichnet	04/2011	Priebs									
	geprüft:	04/2011	Stahlberg									

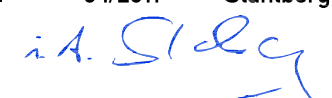i.d. Stele


Strassenbauverwaltung des Landes Niedersachsen

Bundesautobahn: A7 Hannover - Kassel
Streckenabschnitt VAE 2: Seesen bis Nörten-Hardenberg
Teilstrecke VKE 2: süd. AS Echte bis süd. AS Northeim Nord
von Betr.-km 233+850 bis Betr.-km 244+400

Unterlage: 11.3
Blatt Nr.: 1D
Reg. Nr.

Datum: 05/2011
Zeichen: We


6-streifiger Ausbau der A7
VAE 2 VKE 2
Planfeststellung / Proj.-Nr.: 111802

Aufgestellt:
Bad Gandersheim, den 04.05.2011
Niedersächsische Landesbehörde für Straßenbau und Verkehr
- Geschäftsbereich Gandersheim -

Im Auftrage:gez. Lange

Übersichtslageplan
der Lärmschutzmaßnahmen
Bau-km 233+850.000 (Beginn der Baustrecke)
bis Bau-km 237+200.000
Maßstab 1: 5000

Anschluss an Blatt 2 Bau-km 237+200.000

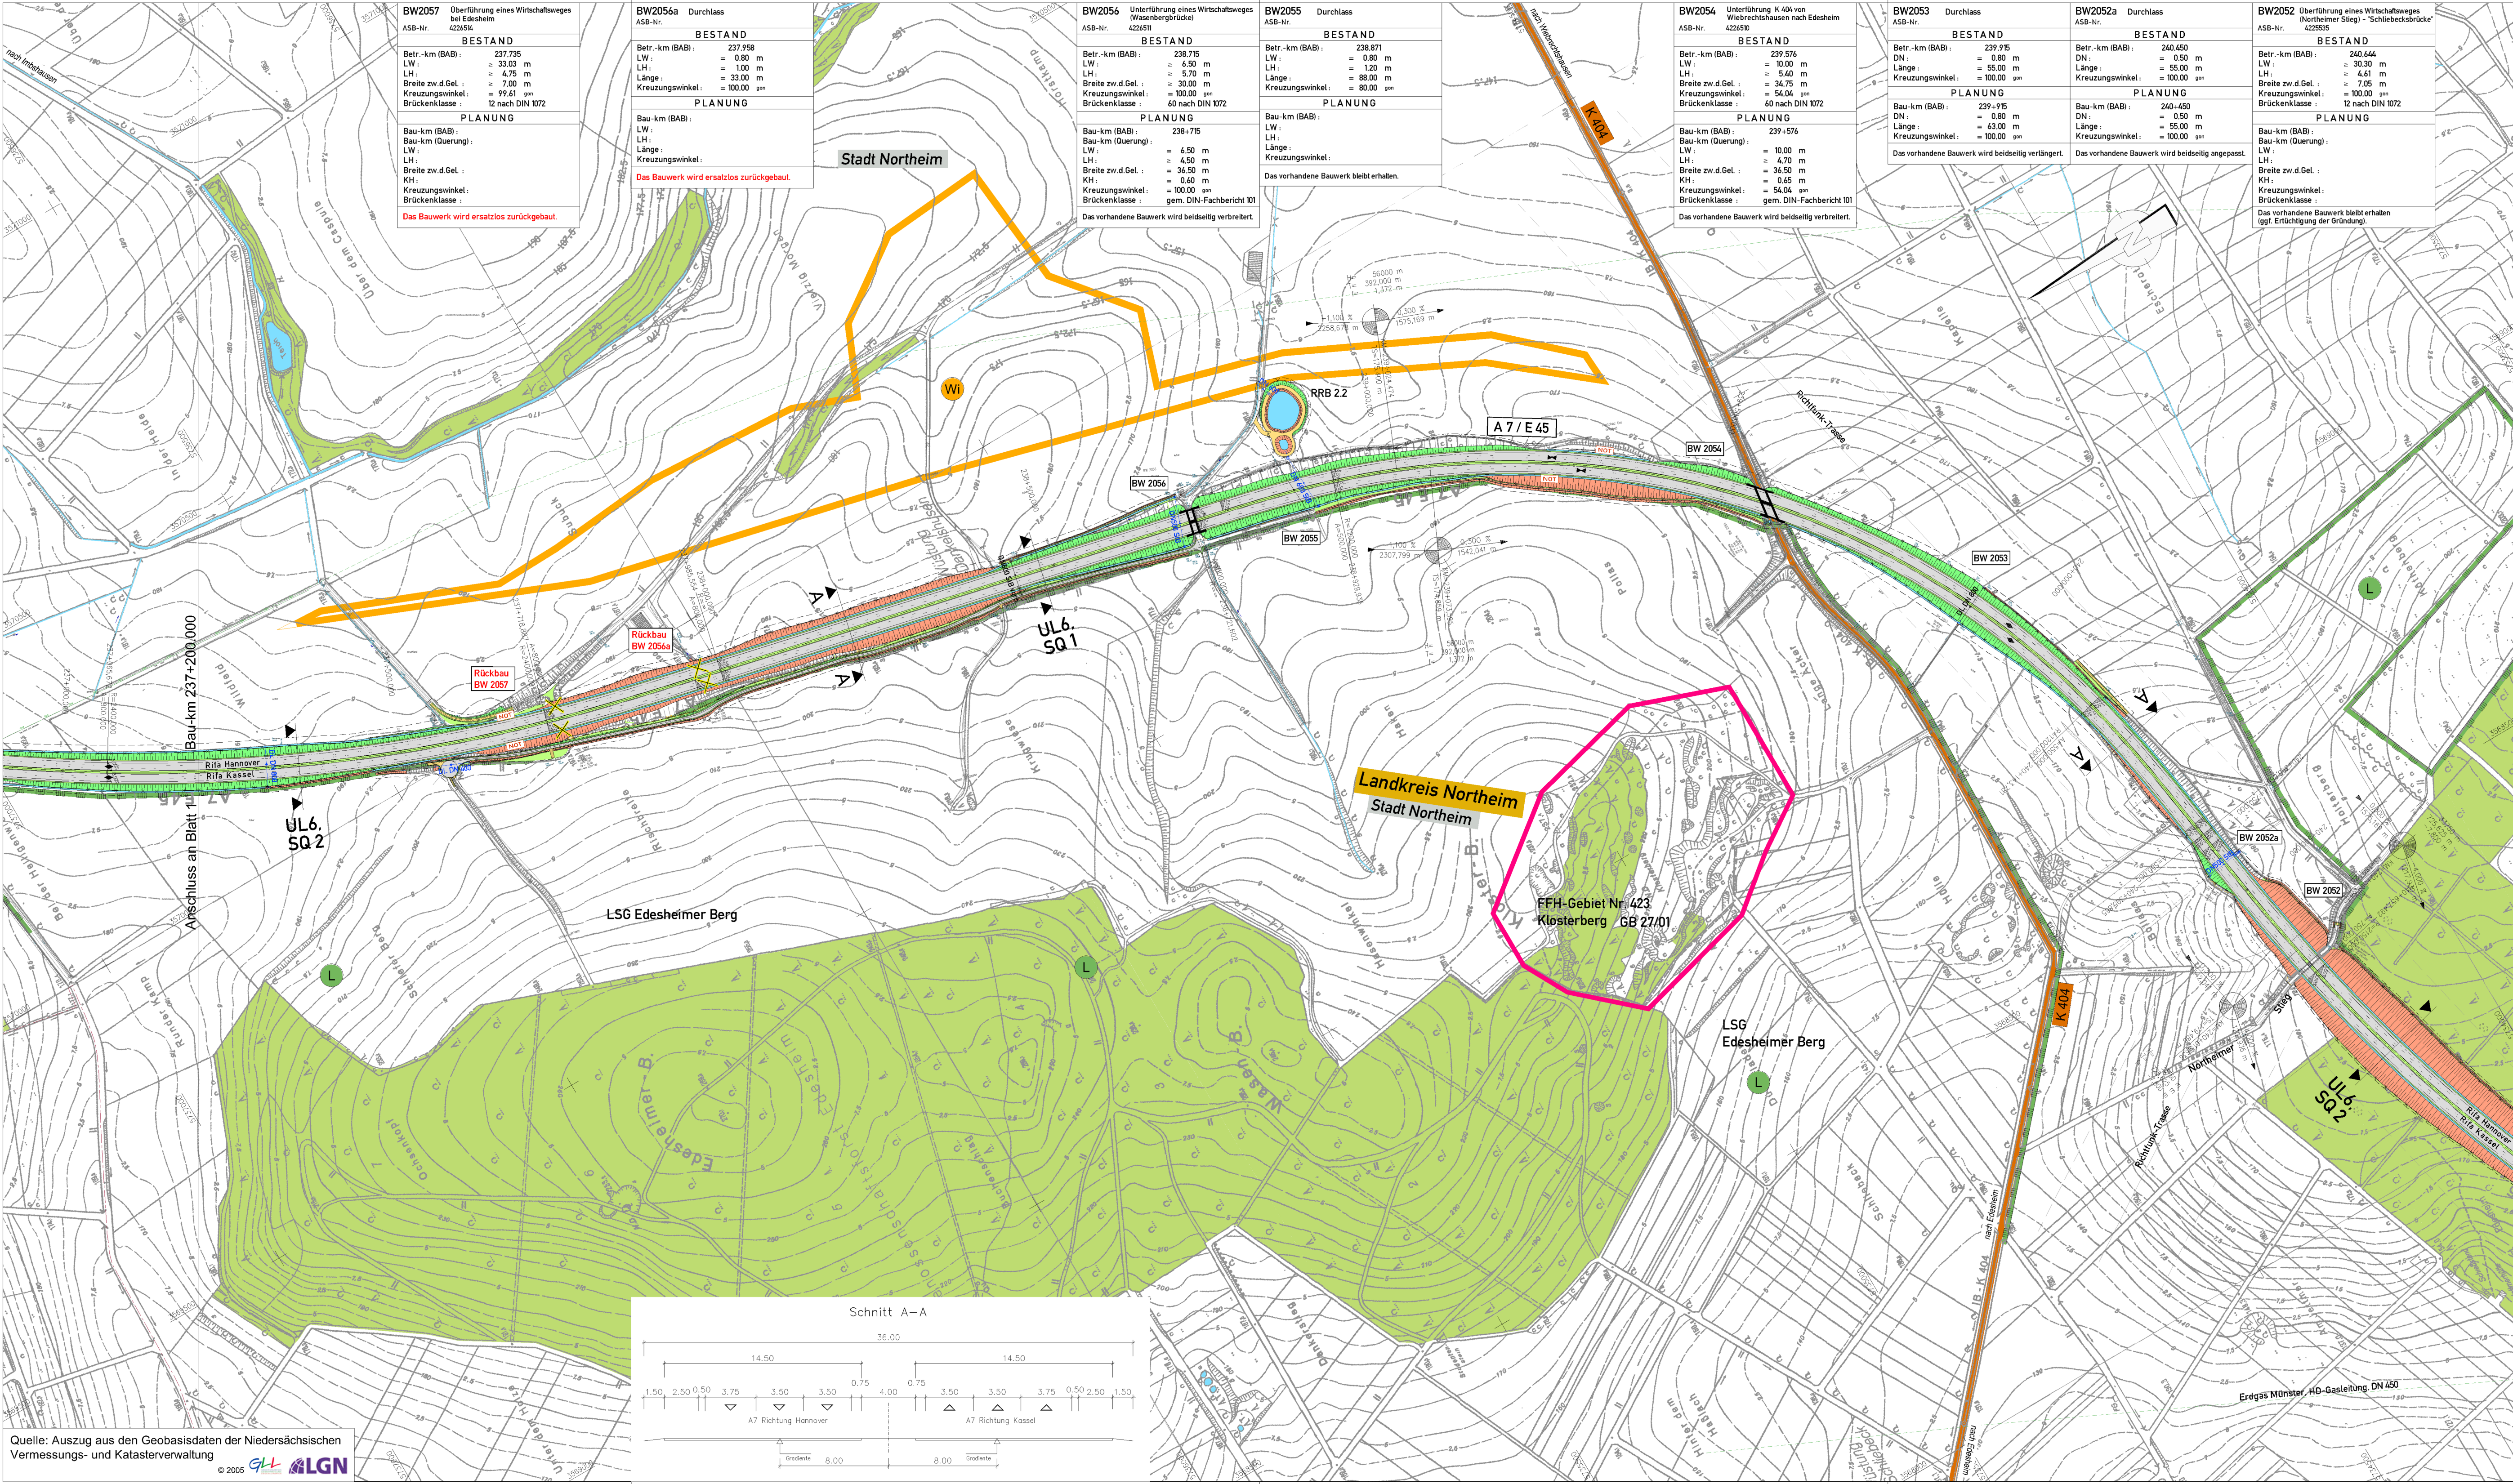

Zeichenerklärung

Straßen vorhanden

- A 7
- B 248
- L 526
- K 72

Straßenplanung

- Abfanggraben
- Einschnittabschöpfung
- Mulde oder Seilengraben
- Barkett
- Fahrbahn
- Mittelstreifen/Mittelstreifenüberfahrt
- Fahrbahn
- Barkett
- Mulde
- Einschnitt-/Dammböschung
- Wirtschaftsweg, bituminöswasser-gebundene Decke/Plattenbelag
- Grünstreifen
- Gefälleberechnung mit Angabe von Gefälle (Steigung) in Prozent
- Länge der Gefälle- (Steigungs-) Strecke, Ausrichtungshalbmesser, Station und Höhe des Punktes
- Hochpunkt/Tiefpunkt
- Brücken-/Durchlassbauwerk mit Nummer
- Lärmschutzwand
- Süßmauer/Süßwand
- technologischer Straßen (BE-Flächen/Arbeitsbreite)
- Notrufsäule
- Querdurchlass / Zufahrt- bzw. Vorflutleitung RRB
- Rückbau von Verkehrsflächen, Bauwerken, Durchlässen
- Regenrückhaltebecken mit Umräumung und Zufahrt

Flächennutzung / Schutzgebiete

- Grünfläche
- reines und allgemeines Wohngebiet, Kleinsiedlungsgebiet
- Kerngebiet, Dorfgebiet, Mischgebiet
- Gewerbegebiet
- Sondergebiet autobahnbezogenes Gewerbe
- Sondergebiet Krankenhaus
- Sondergebiet für Erholung
- Sondergebiet für Bootshäuser
- Sondergebiet Windenergie
- Vorrang- oder Vorsorgegebiet Rohstoffgewinnung
- Landesschutzgebiet bzw. Naturschutzgebiet
- nach § 26a NABat geschützter Landschaftsbestandteil geschütztes Biotop
- FFH-Gebiet
- Vogelschutzgebiet
- Überschungsgebiet
- Quelle: Bezirksregierung Braunschweig
- Wald

Sonstiges

- Gemeindegrenze
- Gewässer mit Fließrichtung

Leitungen Bestand:

- Elk-Freileitung
- Hochdruck-Ferngasleitung
- Wasserleitung
- Abwasserleitung

Lärmschutz

- Immissionsort ohne Grenzüberschreitung

Höhen Bezugssystem: DHHN92, HS 160 Lage Bezugssystem: LS 100

5.			
4.			
3.			
2.			
1.			
Nr.	Art der Änderung	Datum	Aufgestellt
Entwurfsbearbeitung:			
bearbeitet		Datum	Zeichen
gezeichnet		04/2011	Olbrich
geprüft:		04/2011	Priebs
15.04.2011			Stahlberg

Straßenbauverwaltung des Landes Niedersachsen

Bundesautobahn: A7 Hannover - Kassel
Streckenabschnitt VAE 2: Seesen bis Nörten-Hardenberg
Teilstrecke: süd. AS Echte bis süd. AS Northeim Nord
von Betr.-km 233+850 bis Betr.-km 244+400

Unterlage: 113
Blatt Nr.: 2
Reg. Nr.

Datum: 05/2011
Zeichen: We

6-streifiger Ausbau der A7 VAE 2 VKE 2

Planfeststellung / Proj.-Nr.: 111802


Übersichtslageplan der Lärmschutzmaßnahmen

Bau-km 237+200.000 bis Bau-km 241+050.000
Maßstab 1:5000

Aufgestellt:

Bad Gandersheim, den 04.05.2011
Niedersächsische Landesbehörde für Straßenbau und Verkehr
Geschäftsbereich Gandersheim

im Auftrage:gez. Lange

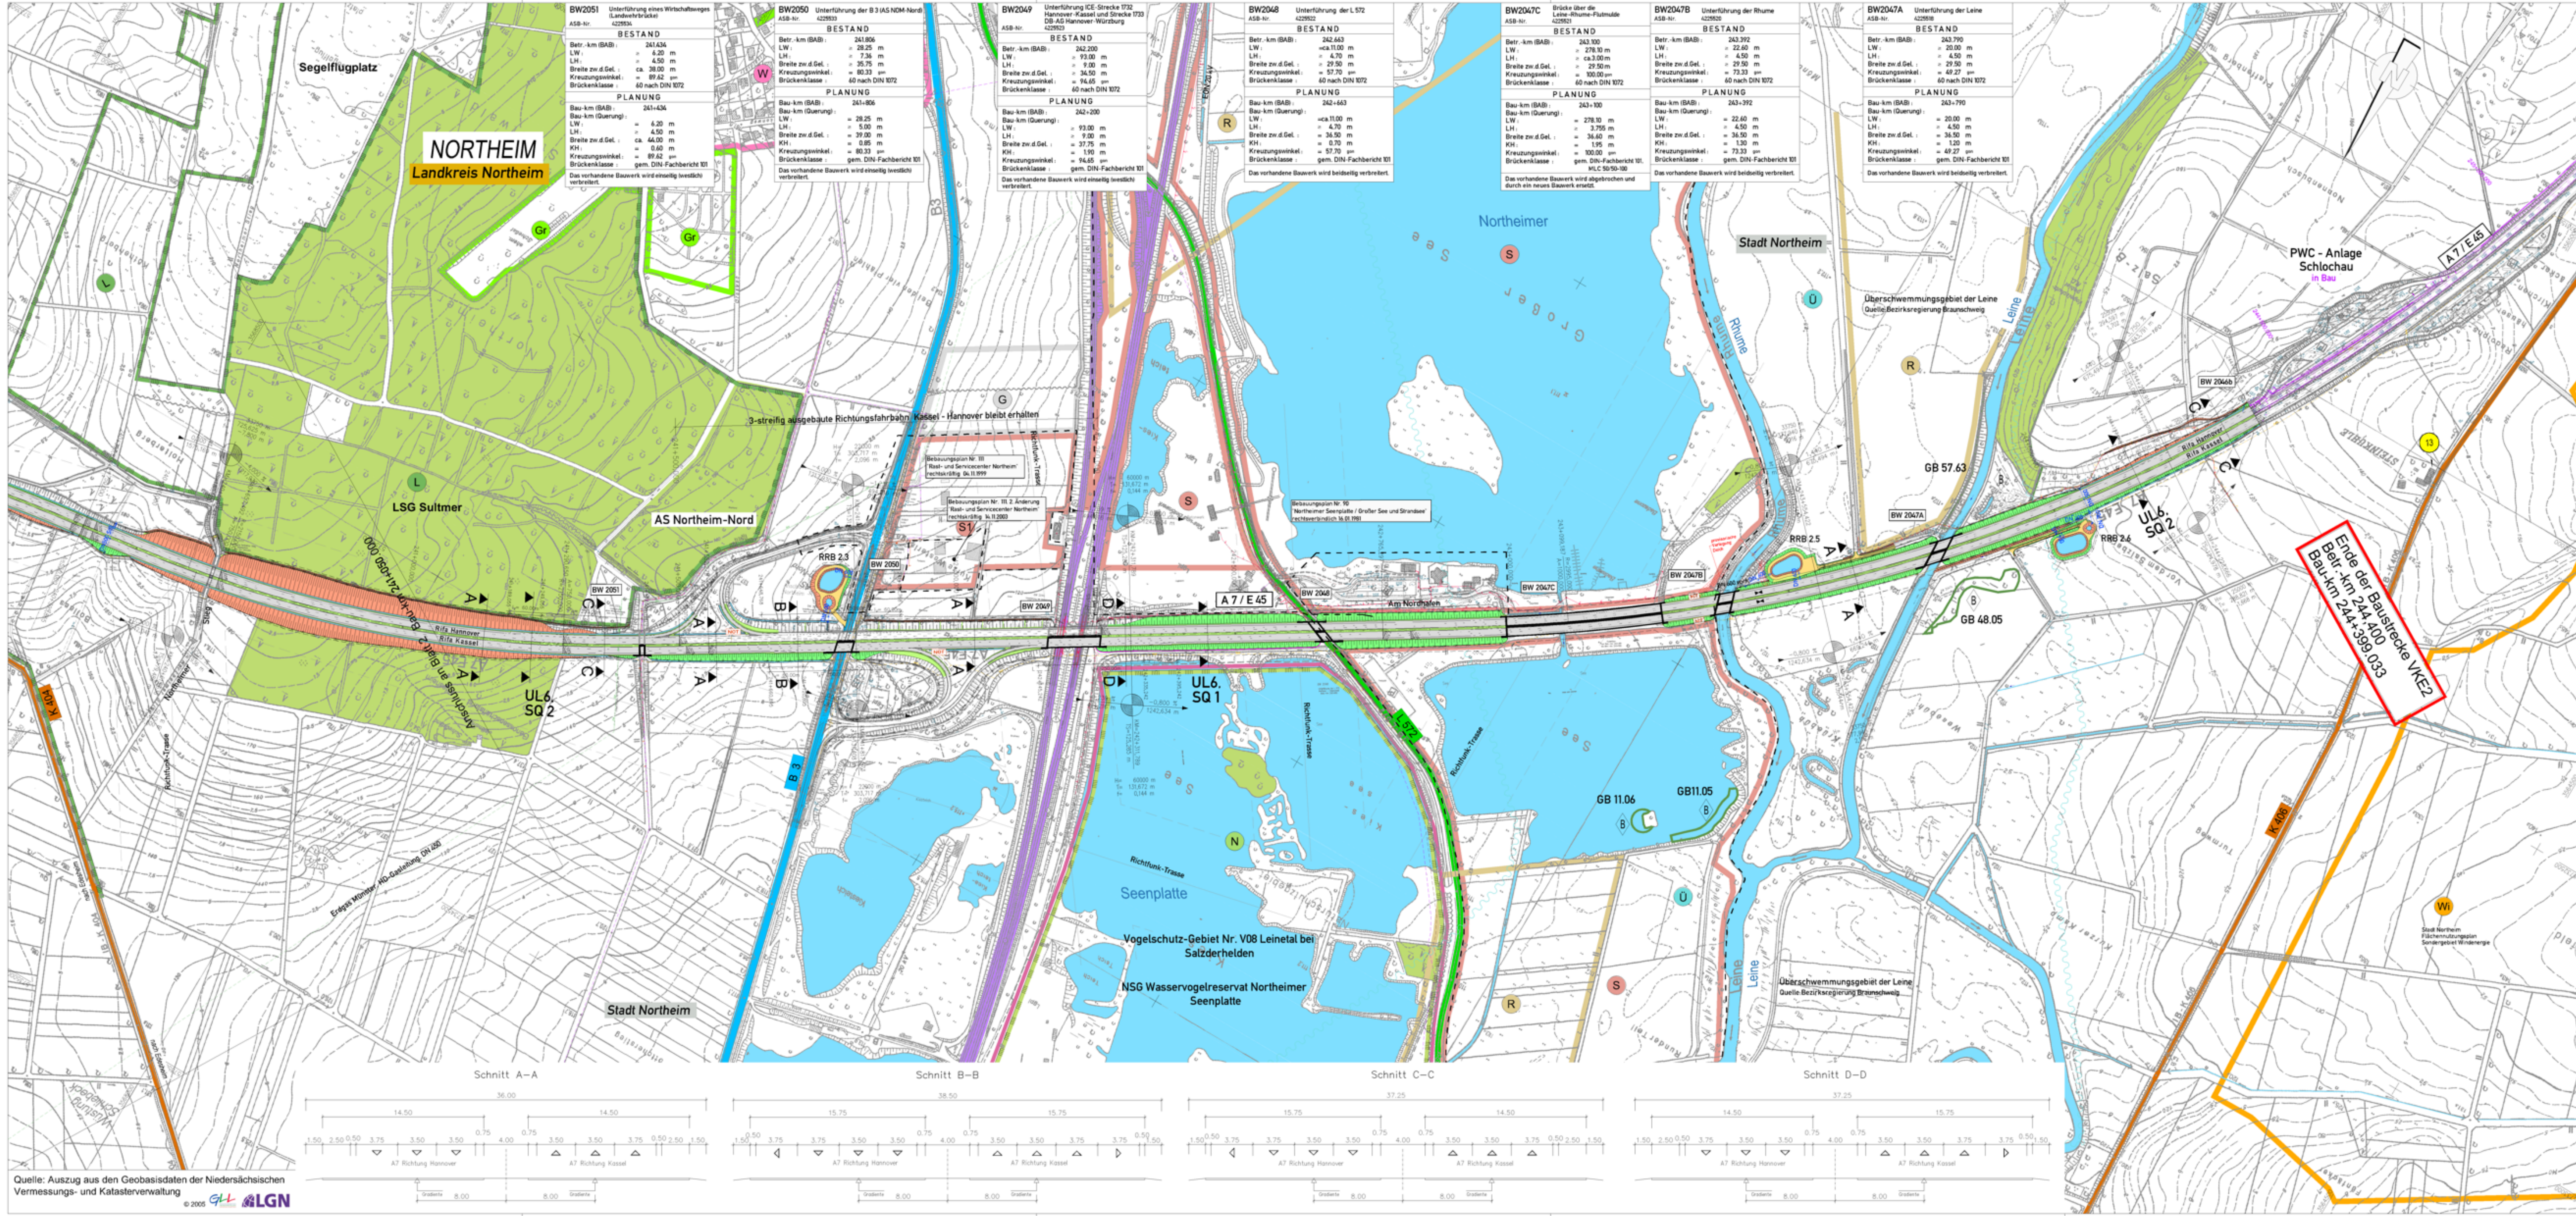

Zeichenerklärung

Straßen vorhanden

- A 7 Bundesautobahn Nr. 7
- B 248 Bundesstraße Nr. 248
- L 526 Landesstraße Nr. 526
- K 72 Kreisstraße Nr. 72

Straßenplanung

- Ablaufgraben
- Einschnittsdrainage
- Mulde oder Seitengraben
- Barikade
- Fahrbahn
- Mittelstreifen/Mittelstreifenüberfahrt
- Fahrbahn
- Barikade
- Mulde
- Einschnitts-/Dammbrücke
- Wirtschaftung, Stützmauer, wasser-gebundene Decke / Plattenbelag
- Grünstreifen
- Gefällebruchpunkt mit Angabe von Gefälle (Steigung) in Prozent
- Länge der Gefälle (Steigungs-) Strecke, Ausrichtungshöhe, Station und Höhe des Punktes
- Hochpunkt/Tiefpunkt
- Brücken-/Durchlassbauwerk mit Nummer
- Lärmschutzwand
- Stützmauer/Sitzwand
- technologische Streifen
- Stützmauer
- Notrufsäule
- Querdurchlass
- Zulauf- bzw. Vorflutleitung RRB
- Rückbau von Verkehrsflächen, Bauwerken, Durchlässen
- Regenrückhaltebecken mit Umkleung und Zufahrt

Flächennutzung / Schutzgebiete

- Grünfläche
- reines und allgemeines Wohngebiet
- Kerngebiet, Dorfgebiet, Mischgebiet
- Gewerbegebiet
- Sondergebiet autobahnbezogenes Gewerbe
- Sondergebiet Krankenhaus
- Sondergebiet für Erholung
- Sondergebiet für Bootbauwer
- Sondergebiet Windenergie
- Vorrang- oder Vorranggebiet
- Rechtshaus
- Landschaftsschutzgebiet bzw. Naturschutzgebiet
- nach §28a NBNatG geschützter Landschaftsbestandteil geschütztes Biotop
- FFH-Gebiet
- Vogelschutzgebiet
- Überschwemmungsgebiet
- Gutachten Braunschweig
- Wald
- Sonstiges
- Gemeindegrenze
- Gewässer mit Fließrichtung
- Leitungen Bestand:
- El-Freileitung
- Hochdruck-Ferngasleitung
- Wasserleitung
- Abwasserleitung
- Lärmschutz
- Immissionsort ohne Grenzüberschreitung

Höhenbezugssystem: DHN92, HS 160 Lagebezugssystem: LS 100

5.			
4.			
3.			
2.			
1.			
Nr.	Art der Änderung	Datum	Aufgestellt
Entwurfsbearbeitung:			
bearbeitet		04/2011	Olbrich
gezeichnet		04/2011	Priebs
geprüft:		04/2011	Stahlberg
15.04.2011			

Blatt 1 2 3

Straßenbauverwaltung des Landes Niedersachsen

Bundesautobahn: A7 Hannover - Kassel
Streckenabschnitt VAE 2: Seesen bis Nörten-Hardenberg
Teilstrecke VKE 2: süd. AS Seelze bis süd. AS Nörten Nord
von Betr.-km 233+850 bis Betr.-km 244+400

6-streifiger Ausbau der A7 VAE 2 VKE 2
Planfeststellung / Proj.-Nr.: 111802

Aufgestellt:
Bad Gandersheim, den 04.05.2011
Niedersächsische Landesbehörde für Straßenbau und Verkehr
Geschäftsbereich Gandersheim

Übersichtslageplan der Lärmschutzmaßnahmen
Bau-km 241+050.000 bis Bau-km 244+399.033
(Ende der Baustrecke)
Maßstab 1:5000

im Auftrage: gez. Lange

Unterlage: 11.3
Blatt Nr.: 3
Reg. Nr.:
Datum: 05/2011
Zeichen: We