


Straßenquerschnitt A 7

RQ 36 nach RAA

Regelquerschnitt Autobahn
(Dachprofil, beidseitige Verbreiterung)

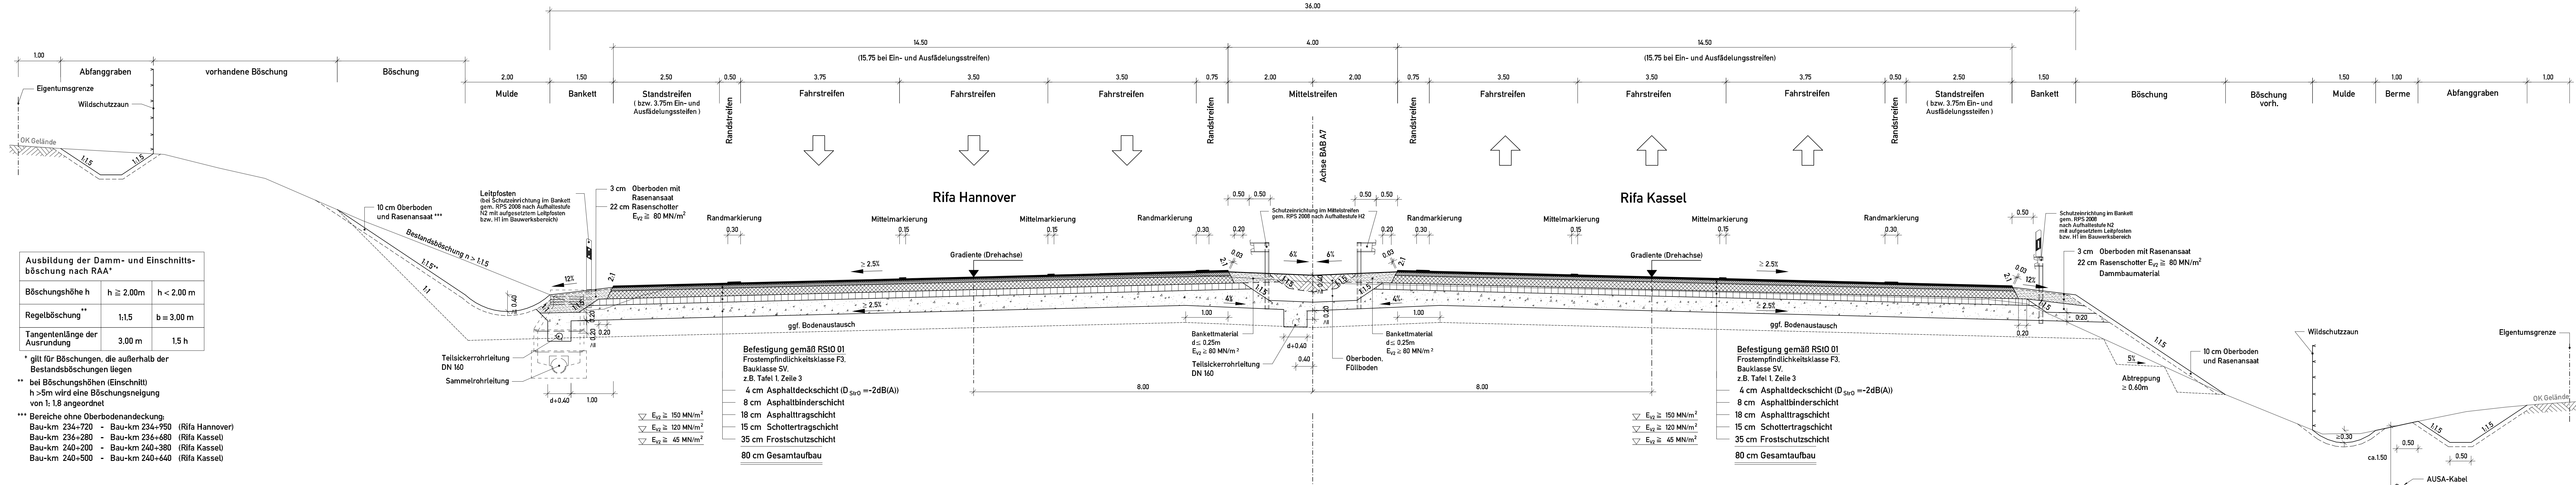

5.			
4.			
3.			
2.			
1.			
Nr.	Art der Änderung	Datum	Aufgestellt


Entwurfsbearbeitung:	Datum	Zeichen
EIBS Entwurfs- und Ingenieurbüro Straßenwesen GmbH Büro Hannover - Lister Damm 1, 30163 Hannover, Tel. (0511) 2624444 15.04.2011	bearbeitet 04/2011 gezeichnet 04/2011 geprüft: 04/2011	Flemming Geier Stahlberg

Straßenbauverwaltung des Landes Niedersachsen	Unterlage: 6
Bundesautobahn : A7 Hannover - Kassel	Blatt Nr.: 1
Streckenabschnitt VAE 2 : Seesen bis Nörten-Hardenberg	Reg. Nr.
Teilstrecke VKE 2 : südl. AS Echte bis südl. AS Northeim Nord	Datum
von Betr.-km 233+850 bis Betr.-km 244+400	Zeichen

6-streifiger Ausbau der A7	nachgeprüft 05/2011	We
VAE 2 VKE 2		
Planfeststellung / Proj.-Nr.: 11802		
Aufgestellt:		
Bad Gandersheim, den 04.05.2011		
Niedersächsische Landesbehörde für Straßenbau und Verkehr		
- Geschäftsbereich Gandersheim -		
im Auftrage: gez. Lange		

Straßenquerschnitt	
Autobahn RQ 36,	
Dachprofil, Beidseitige Verbreiterung	
(SQ 1)	
Maßstab 1 : 50	

Regelquerschnitt Autobahn
(Sägezahnprofil, Beidseitige Verbreiterung)

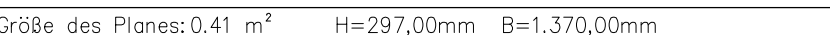


Entwurfsbearbeitung:  Entwurfs- und Ingenieurbüro Straßenwesen GmbH Büro Hannover - Lister Damm 1, 39163 Hannover, Tel. (051) 2624464 15.04.2011 	Datum		Zeichen	
	bearbeitet	04/2011	Flemming	
	gezeichnet	04/2011	Geier	
	geprüft:	04/2011	Stahlberg	
				<i>i.d. Siedg</i>

6-streifiger Ausbau der A7 VAE 2 VKE 2 Planfeststellung / Proj.-Nr.: 111802	nachgeprüft	05/2011	We
	Straßenquerschnitt Autobahn RQ 36. Sägezahnprofil, Beidseitige Verbreiterungen (SQ 2) Maßstab 1 : 50		


Aufgestellt:
Bad Gandersheim, den 04.05.2011
Niedersächsische Landesbehörde für Straßenbau und Verkehr
- Geschäftsbereich Gandersheim -

Im Auftrage: gez. Lange


Rifa Kassel
Bau-km 242+250 bis 242+650

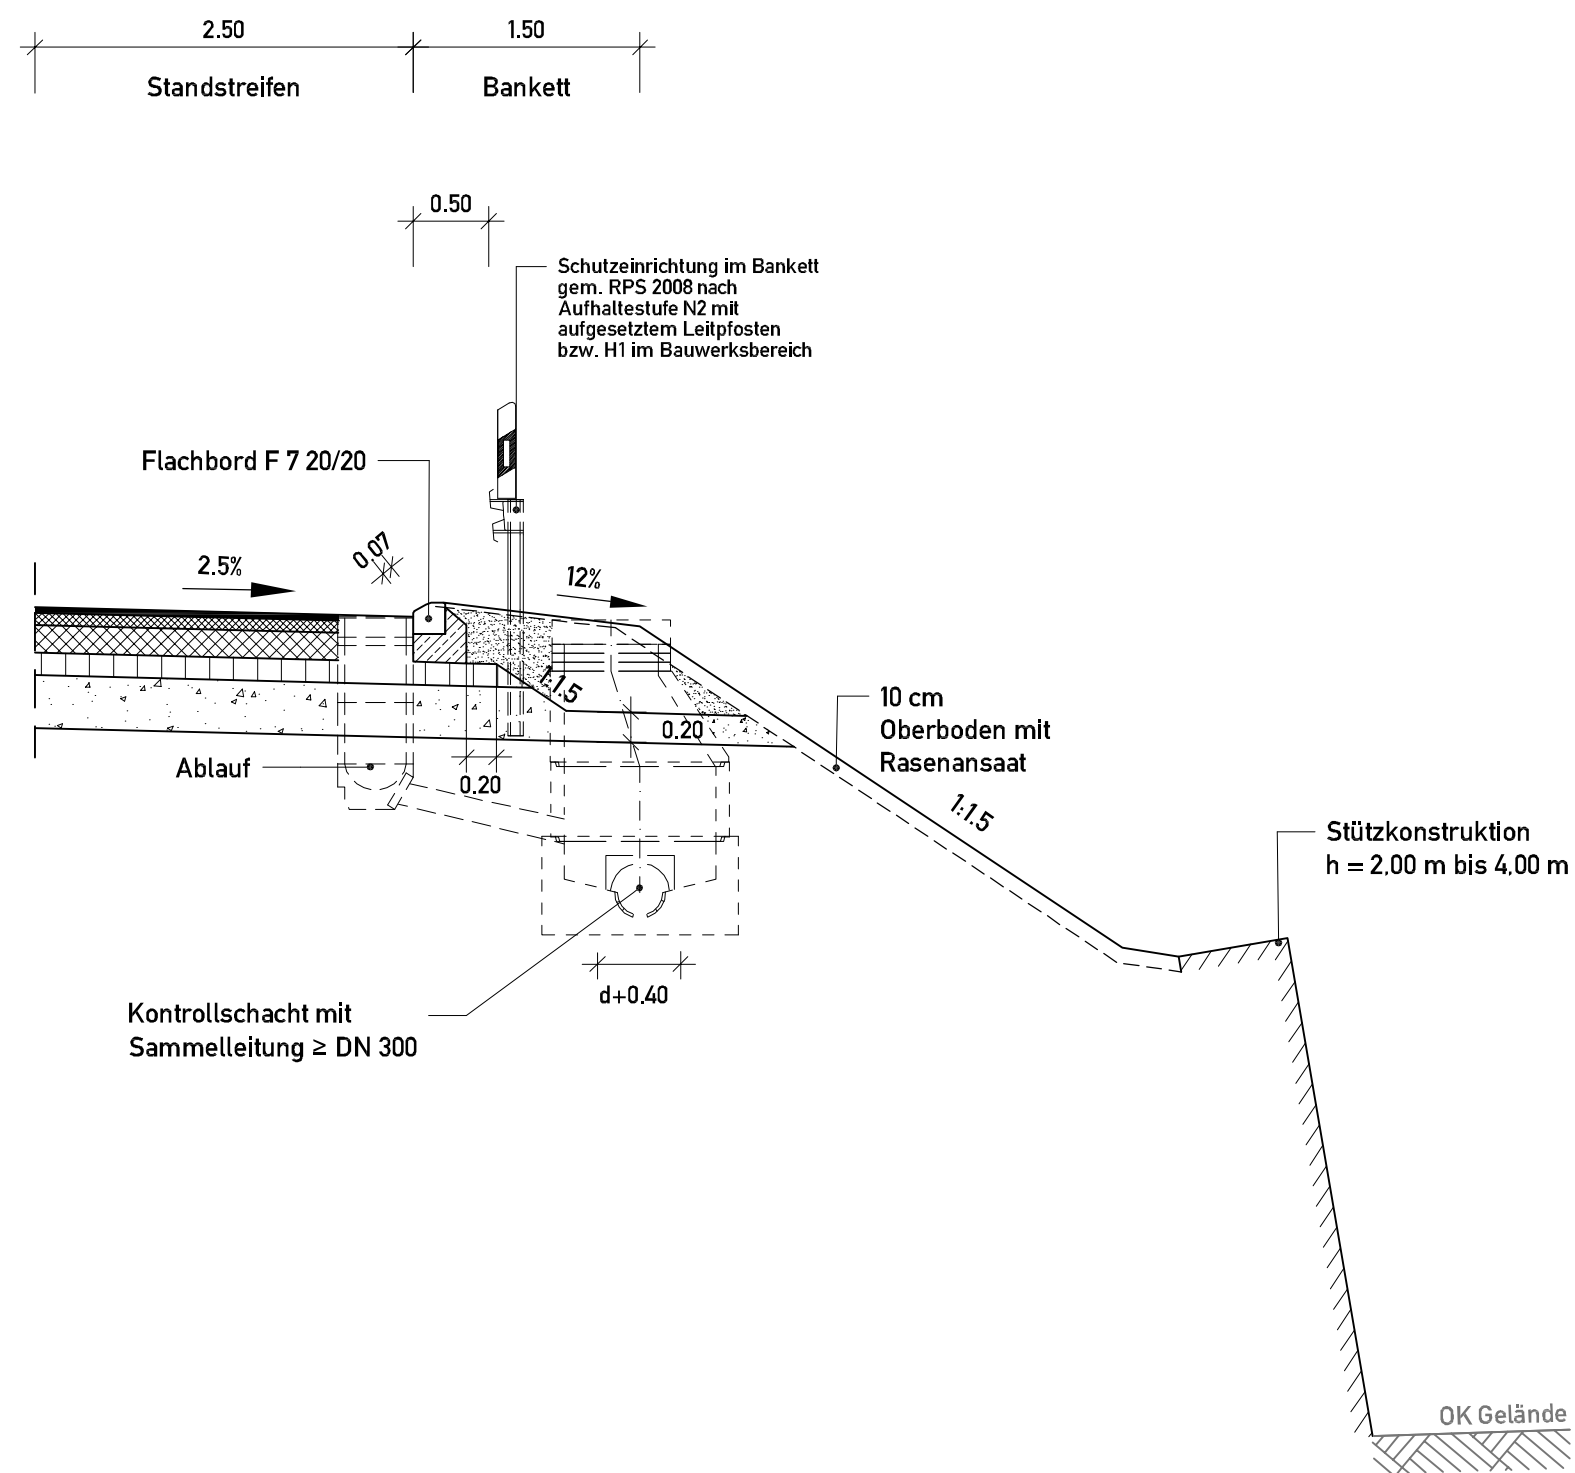


Rifa Kassel
Bau-km 239+700 bis Bau-km 240+200
Bau-km 241+675 bis Bau-km 241+750
Rifa Hannover
Bau-km 236+775 bis Bau-km 237+625

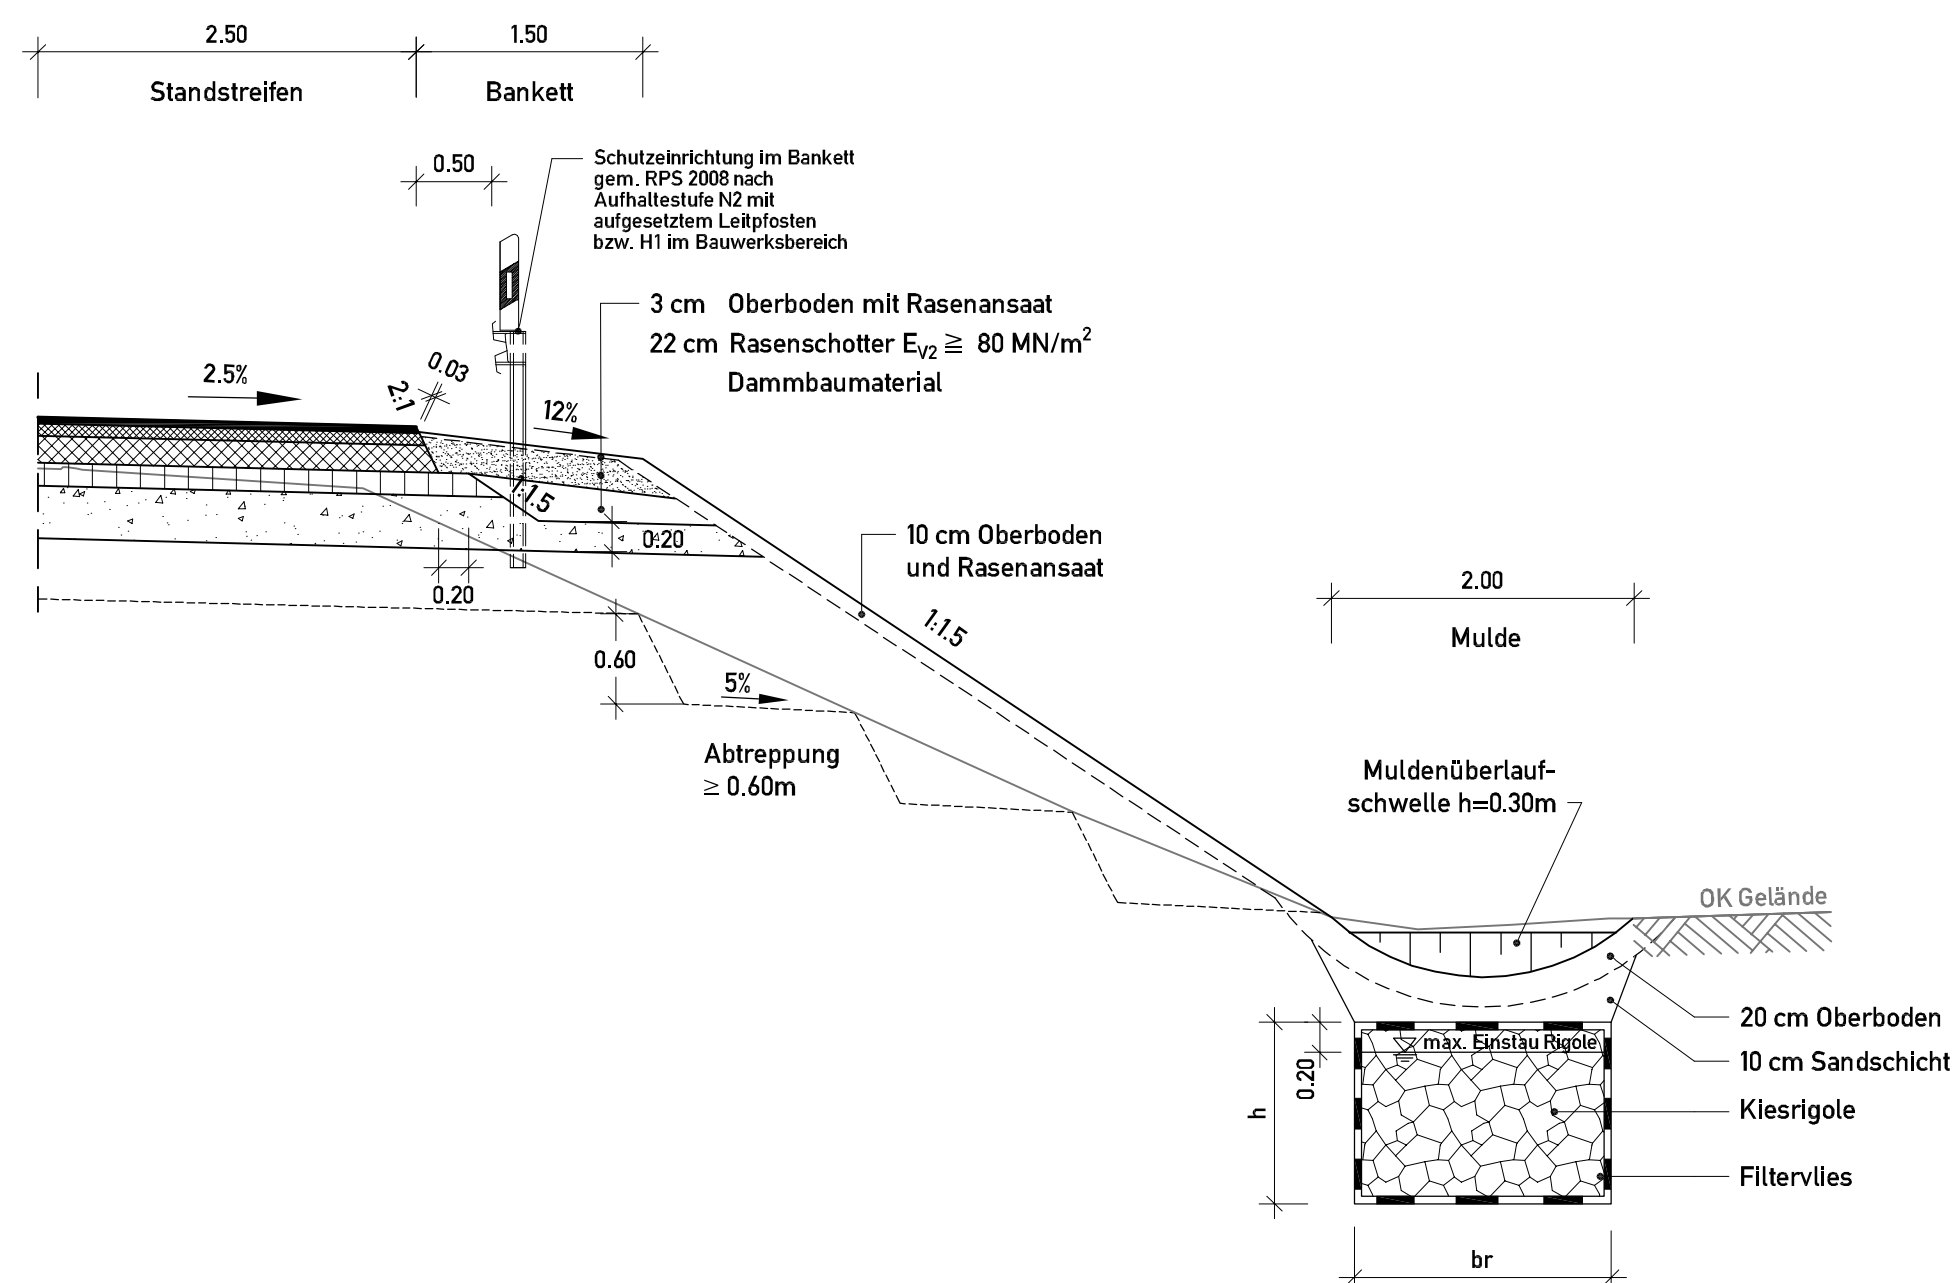

(Stationsbereiche siehe Lageplan)

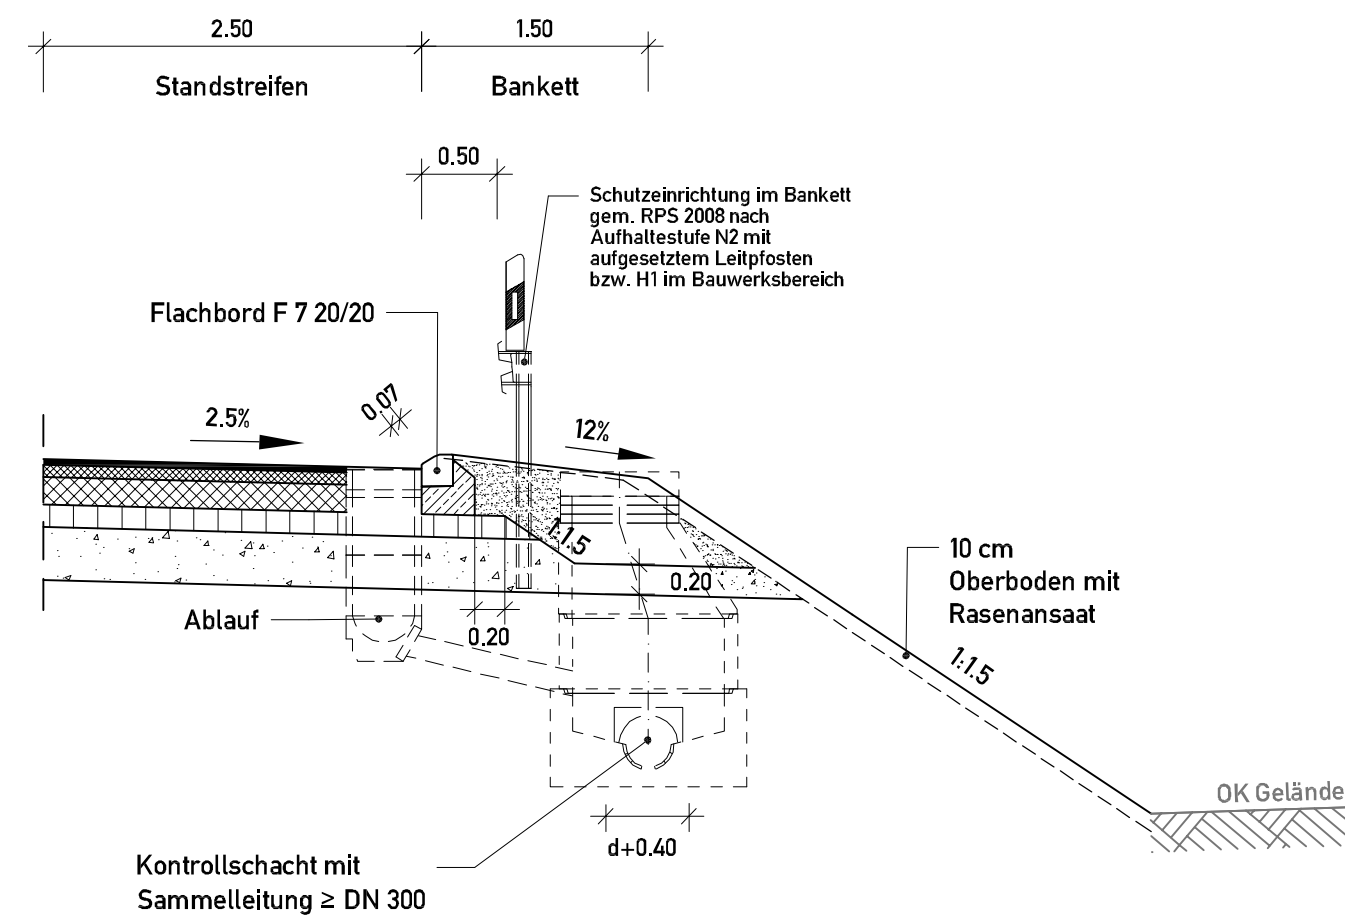

Rifa Hannover
Bau-km 234+725 bis 234+950

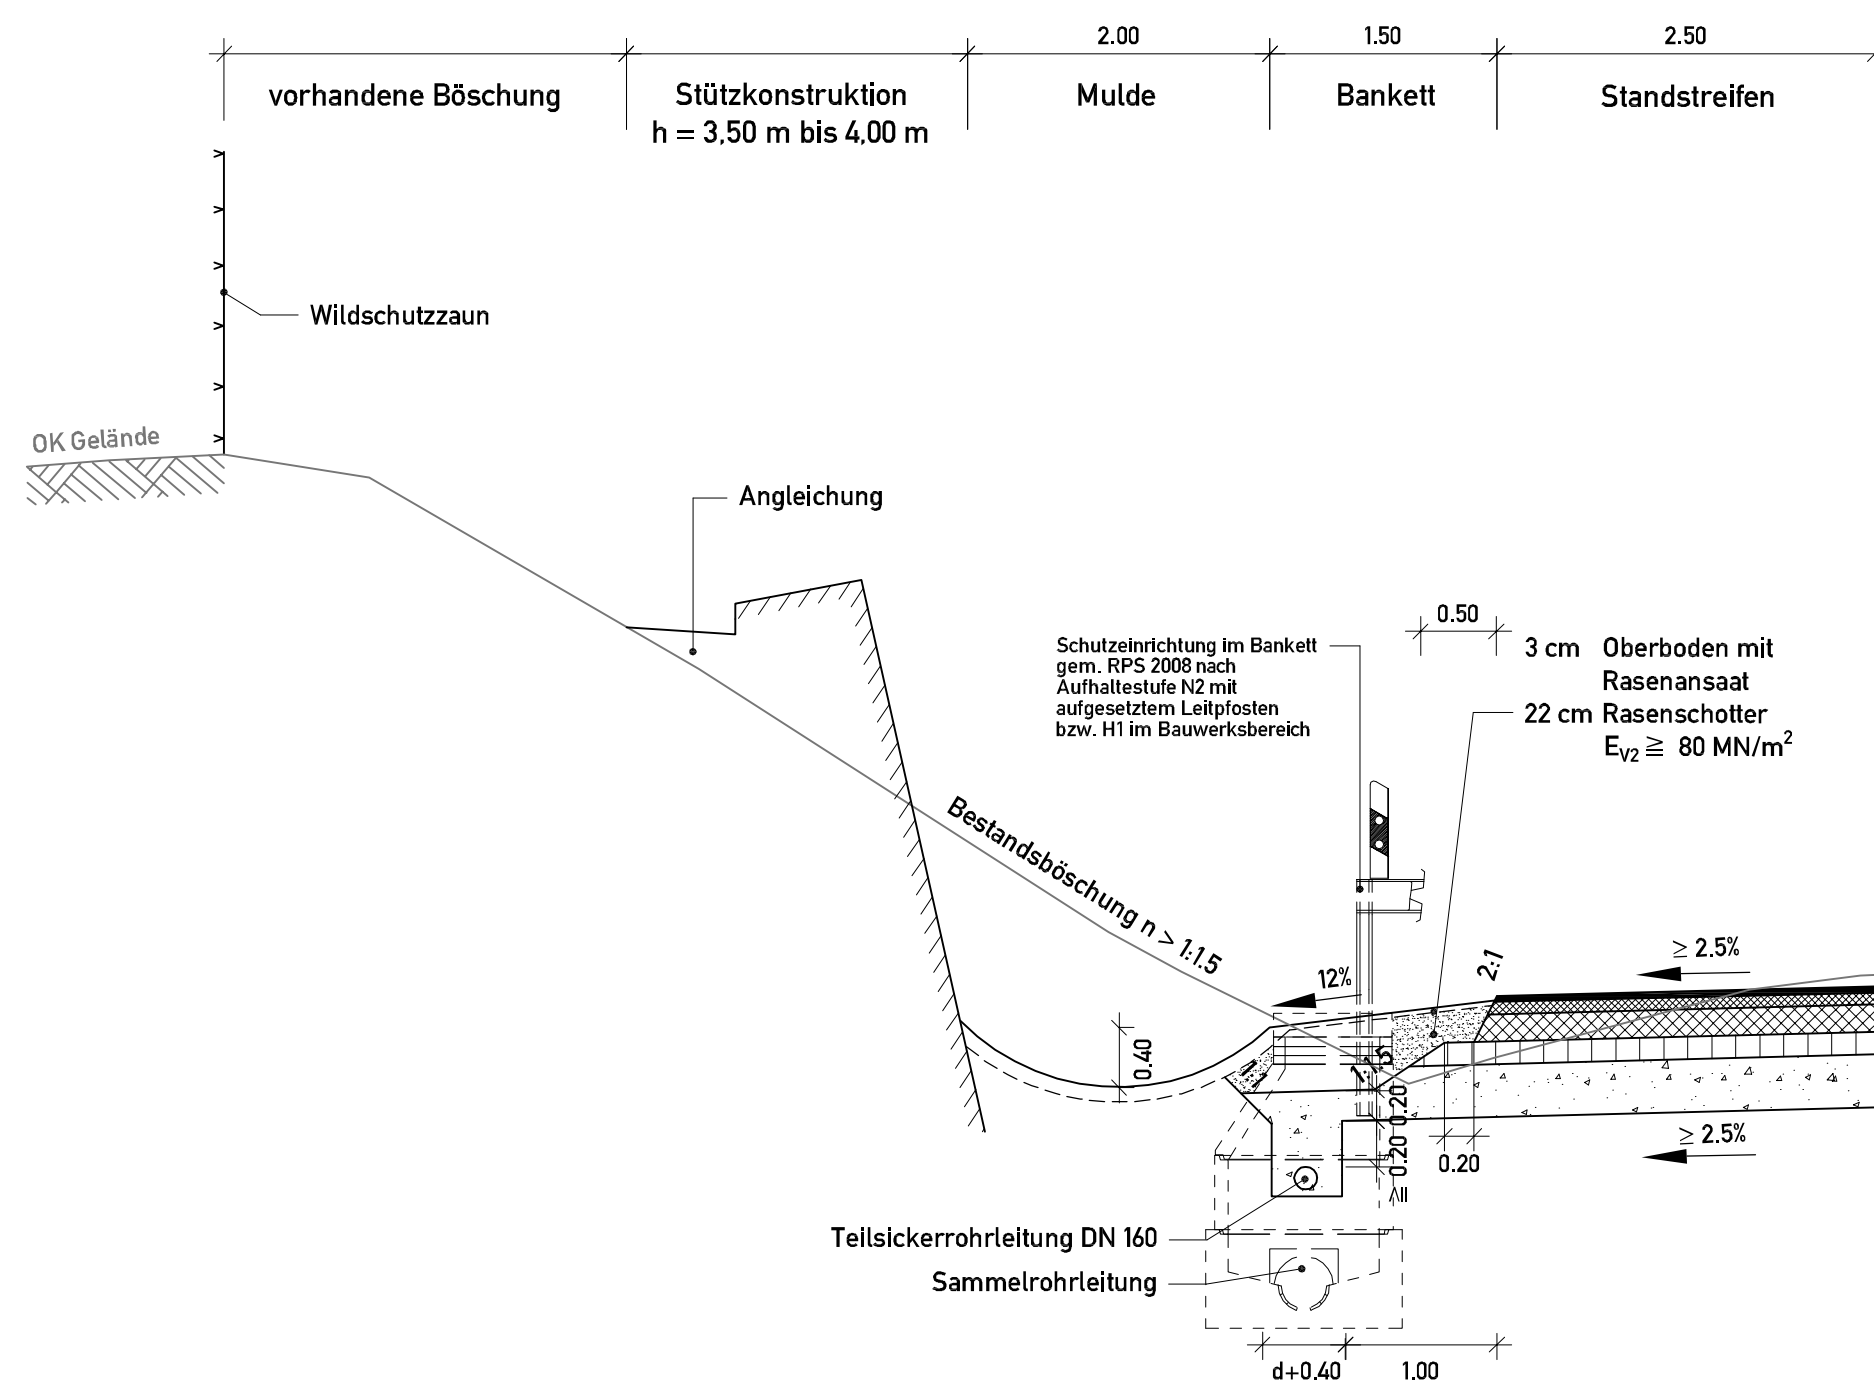

2.50 1.50

Standstreifen Bankett

0.50

Schutzeinrichtung im Bankett
gem. RPS 2008 nach
Aufhaltstufe N2 mit
aufgesetztem Leitpfosten
bzw. H1 im Bauwerksbereich

3 cm Oberboden mit Rasenansaat
22 cm Rasenschotter $E_{v2} \geq 80 \text{ MN/m}^2$
Dammbaumaterial

2.5% 0.03% 12%

0.20 0.20

0.60 5%

Abtreppung
 $\geq 0.60\text{m}$

1:1.5

10 cm Oberboden
und Rasenansaat

T=3.00 T=3.00

Ausrundung


OK

5.			
4.			
3.			
2.			
1.			
Nr.	Art der Änderung	Datum	Aufgestellt

Entwurfsbearbeitung:  Entwurfs- und Ingenieurbüro Straßenwesen GmbH Büro Hannover – Lister Damm 1, 30163 Hannover, Tel. (0511) 242444 15.04.2011 	Datum		Zeichen
	bearbeitet	04/2011	Flemming
	gezeichnet	04/2011	Geier
	geprüft:	04/2011	Stahlberg 


Straßenbauverwaltung des Landes Niedersachsen		Unterlage: 6	
Bundesautobahn : A7 Hannover - Kassel		Blatt Nr.: 3	
Streckenabschnitt VAE 2 : Seesen bis Nörten-Hardenberg		Reg. Nr.	
Teilstrecke VKE 2 : südL AS Echte bis südL AS Nörtheim Nord			
von Betr.-km 233+850 bis Betr.-km 244+400		Datum	Zeichen
		05/2011	W6
6-streifiger Ausbau der A7 VAE 2 VKE 2 Planfeststellung / Proj.-Nr.: 111802		nachgeprüft	
		Straßenquerschnitt Details Maßstab 1 : 50	
Aufgestellt: Bad Gandersheim, den 04.05.2011 Niedersächsische Landesbehörde für Straßenbau und Verkehr - Geschäftsbereich Gandersheim -			
im Auftrage: gez. Lange			

(Q1 - Rampe gemäß RAA)

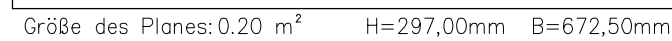


Strassenbauverwaltung des Landes Niedersachsen Bundesautobahn : A7 Hannover - Kassel Streckenabschnitt VAE 2 : Seesen bis Nörten-Hardenberg Teilstrecke VKE 2 : südl. AS Echte bis südl. AS Northeim Nord von Betr.-km 233+850 bis Betr.-km 244+400		Unterlage: 6	
		Blatt Nr.: 4	
		Reg. Nr.	
		Datum	Zeichen
6-streifiger Ausbau der A7 VAE 2 VKE 2 Planfeststellung / Proj.-Nr.: 111802		nachgeprüft	05/2011
		Strassenquerschnitt Rampen der AS Northeim Nord (SQ 4) Maßstab 1 : 50	
Aufgestellt: Bad Gandersheim, den 04.05.2011 Niedersächsische Landesbehörde für Straßenbau und Verkehr - Geschäftsbereich Gandersheim -			
im Auftrage: gez. Lange			

Systemschnitt PWC
(LKW / Bus Parkplatz)

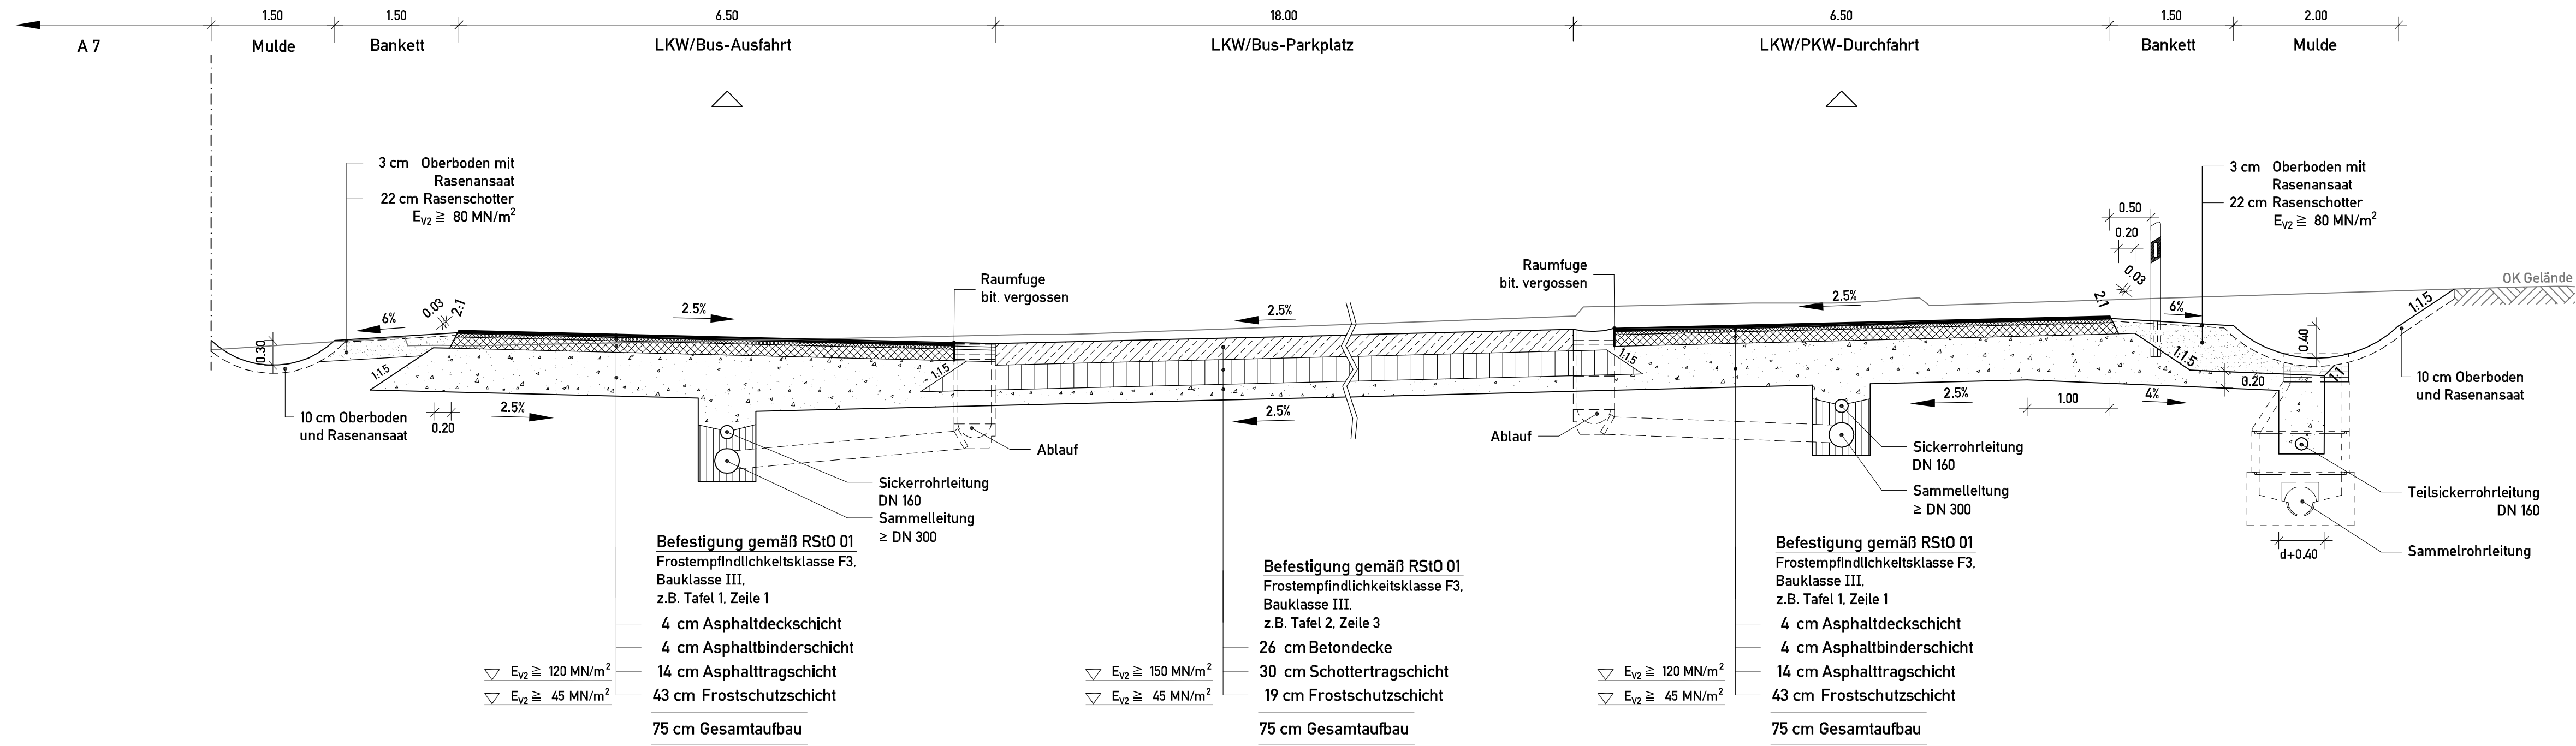

Systemschnitt PWC
(PKW Parkplatz / WC-Gebäude)

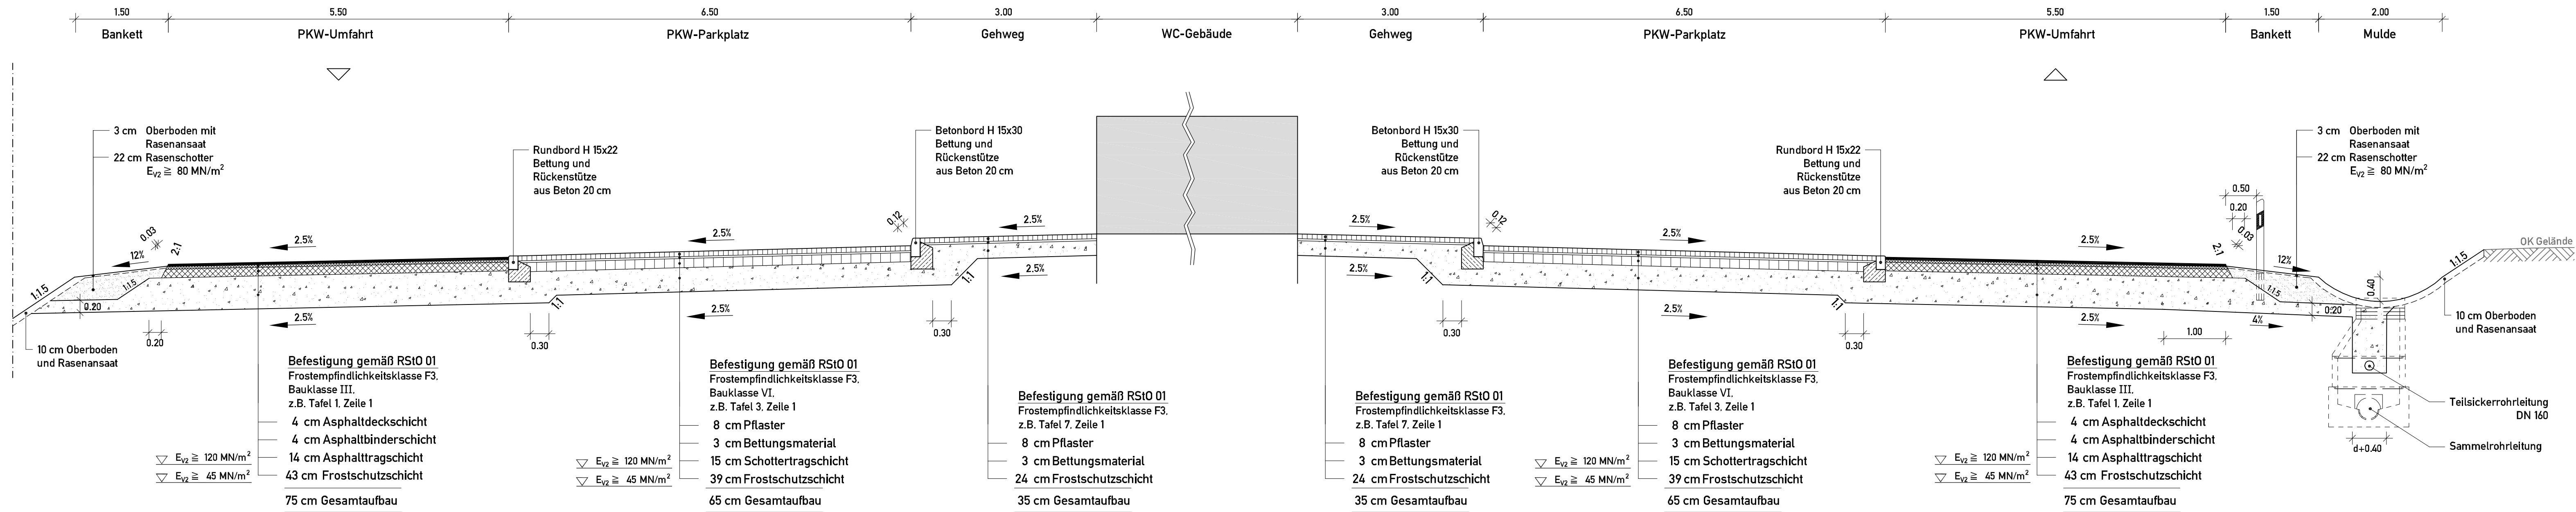


5.			
4.			
3.			
2.			
1.			
Nr.	Art der Änderung	Datum	Aufgestellt

Entwurfsbearbeitung:	Datum	Zeichen
EIBS Entwurfs- und Ingenieurbüro Straßenwesen GmbH Büro Hannover - Lister Damm 1, 30163 Hannover, Tel. (0511) 2624464 15.04.2011	bearbeitet 04/2011 gezeichnet 04/2011 geprüft 04/2011	Flemming Köberlin Stahlberg

Straßenbauverwaltung des Landes Niedersachsen		Unterlage: 6
Bundesautobahn : A7 Hannover - Kassel		Blatt Nr.: 5
Streckenabschnitt VAE 2 : Seesen bis Nörten-Hardenberg		Reg. Nr.
Teilstrecke VKE 2 : südl. AS Echte bis südl. AS Northeim Nord von Betr.-km 233+850 bis Betr.-km 244+400		Datum 05/2011
6-streifiger Ausbau der A7		Zeichen
VAE 2 VKE 2		
Planfeststellung / Proj.-Nr.: 111802		
Aufgestellt: Bad Gandersheim, den 04.05.2011 Niedersächsische Landesbehörde für Straßenbau und Verkehr - Geschäftsbereich Gandersheim -		
im Auftrage: gez. Lange		


SD 6 WiWe 2 15.04.2011 i:\21-8144-20_07_achte-northern\02-pr\21-po\03_zschnungen\gh4-planfeststellung\vl_sq [A7-VKE1+2_SO_11PH4.DWG]

Wirtschaftsweg mit Plattenbelag

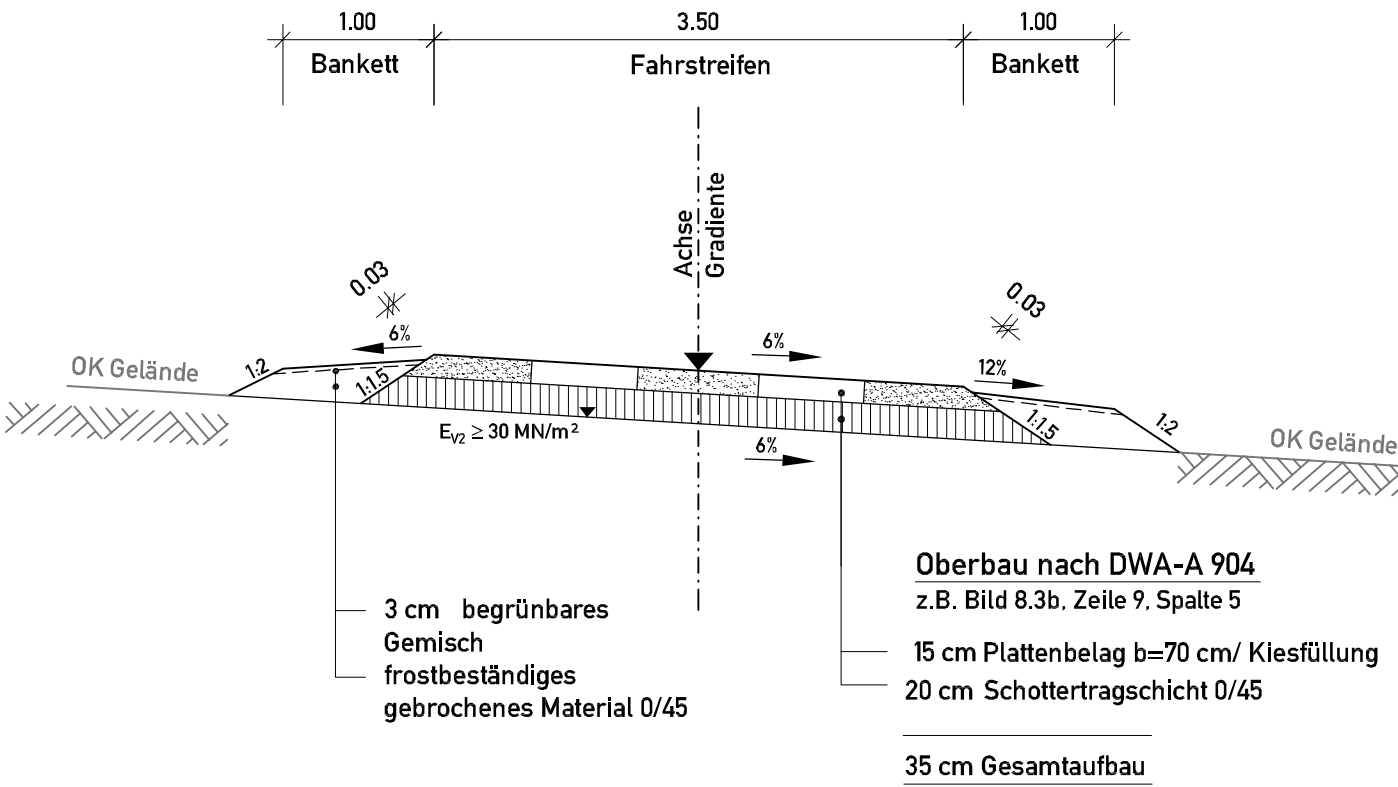

Wirtschaftsweg mit ungebundener Befestigung

- 1 - Verbindungswege mit normalem Verkehr
- 2 - Erschließungswege

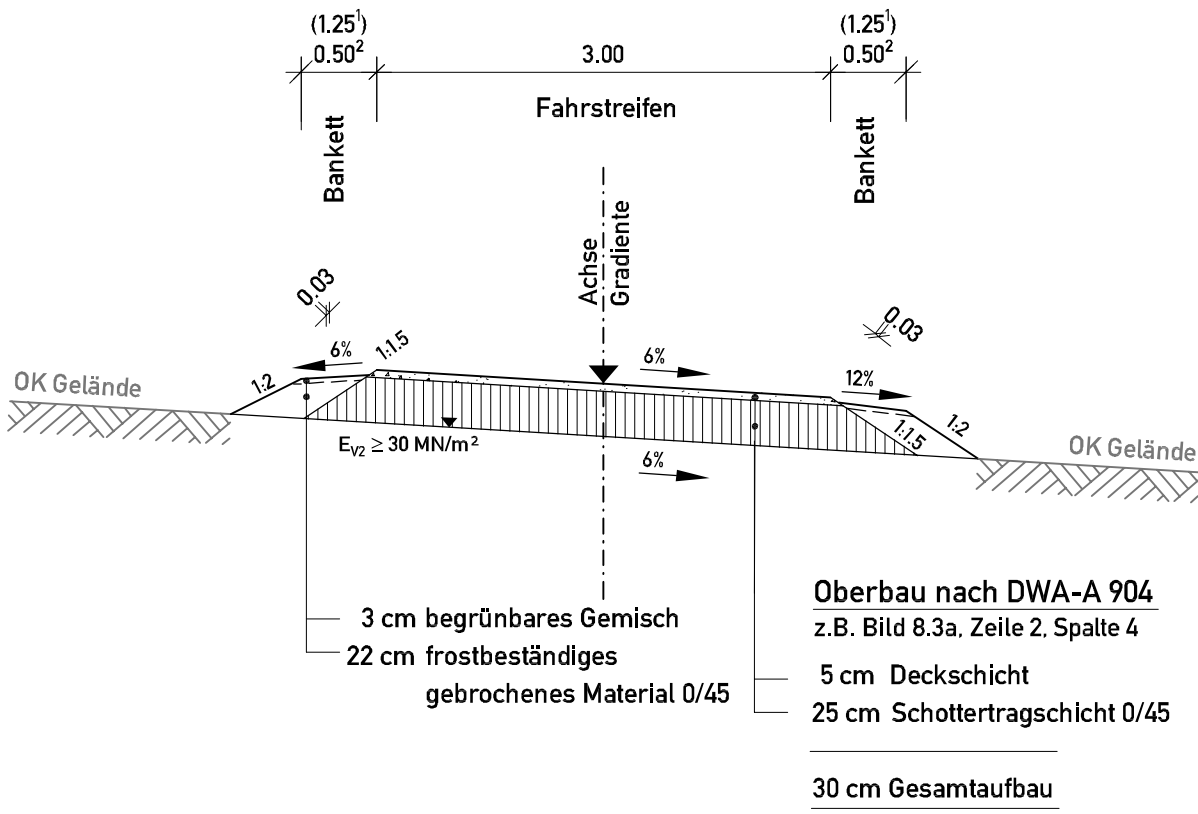

5.			
4.			
3.			
2.			
1.			
Nr.	Art der Änderung	Datum	Aufgestellt

EIBS Entwurfs- und Ingenieurbüro Straßenwesen GmbH Büro Hannover - Lister Damm 1, 30163 Hannover, Tel. (0511) 2624464 15.04.2011	Entwurfsbearbeitung:		Datum	Zeichen
	bearbeitet	04/2011	Flemming	
	gezeichnet	04/2011	Geier	
	geprüft:	04/2011	Stahlberg	

Straßenbauverwaltung des Landes Niedersachsen		Unterlage: 6	
Bundesautobahn : A7 Hannover - Kassel		Blatt Nr.: 6	
Streckenabschnitt VAE 2 : Seesen bis Nörten-Hardenberg		Reg. Nr.	
Teilstrecke VKE 2 : südl. AS Echte bis südl. AS Northeim Nord		Datum	Zeichen
von Betr.-km 233+850 bis Betr.-km 244+400		05/2011	We
6-streifiger Ausbau der A7		Straßenquerschnitt	
VAE 2 VKE 2		Wirtschaftswege / Zufahrten	
Planfeststellung / Proj.-Nr.: 111802		Maßstab 1 : 50	
Aufgestellt: Bad Gandersheim, den 04.05.2011 Niedersächsische Landesbehörde für Straßenbau und Verkehr - Geschäftsbereich Gandersheim -			
im Auftrage: gez. Lange			