


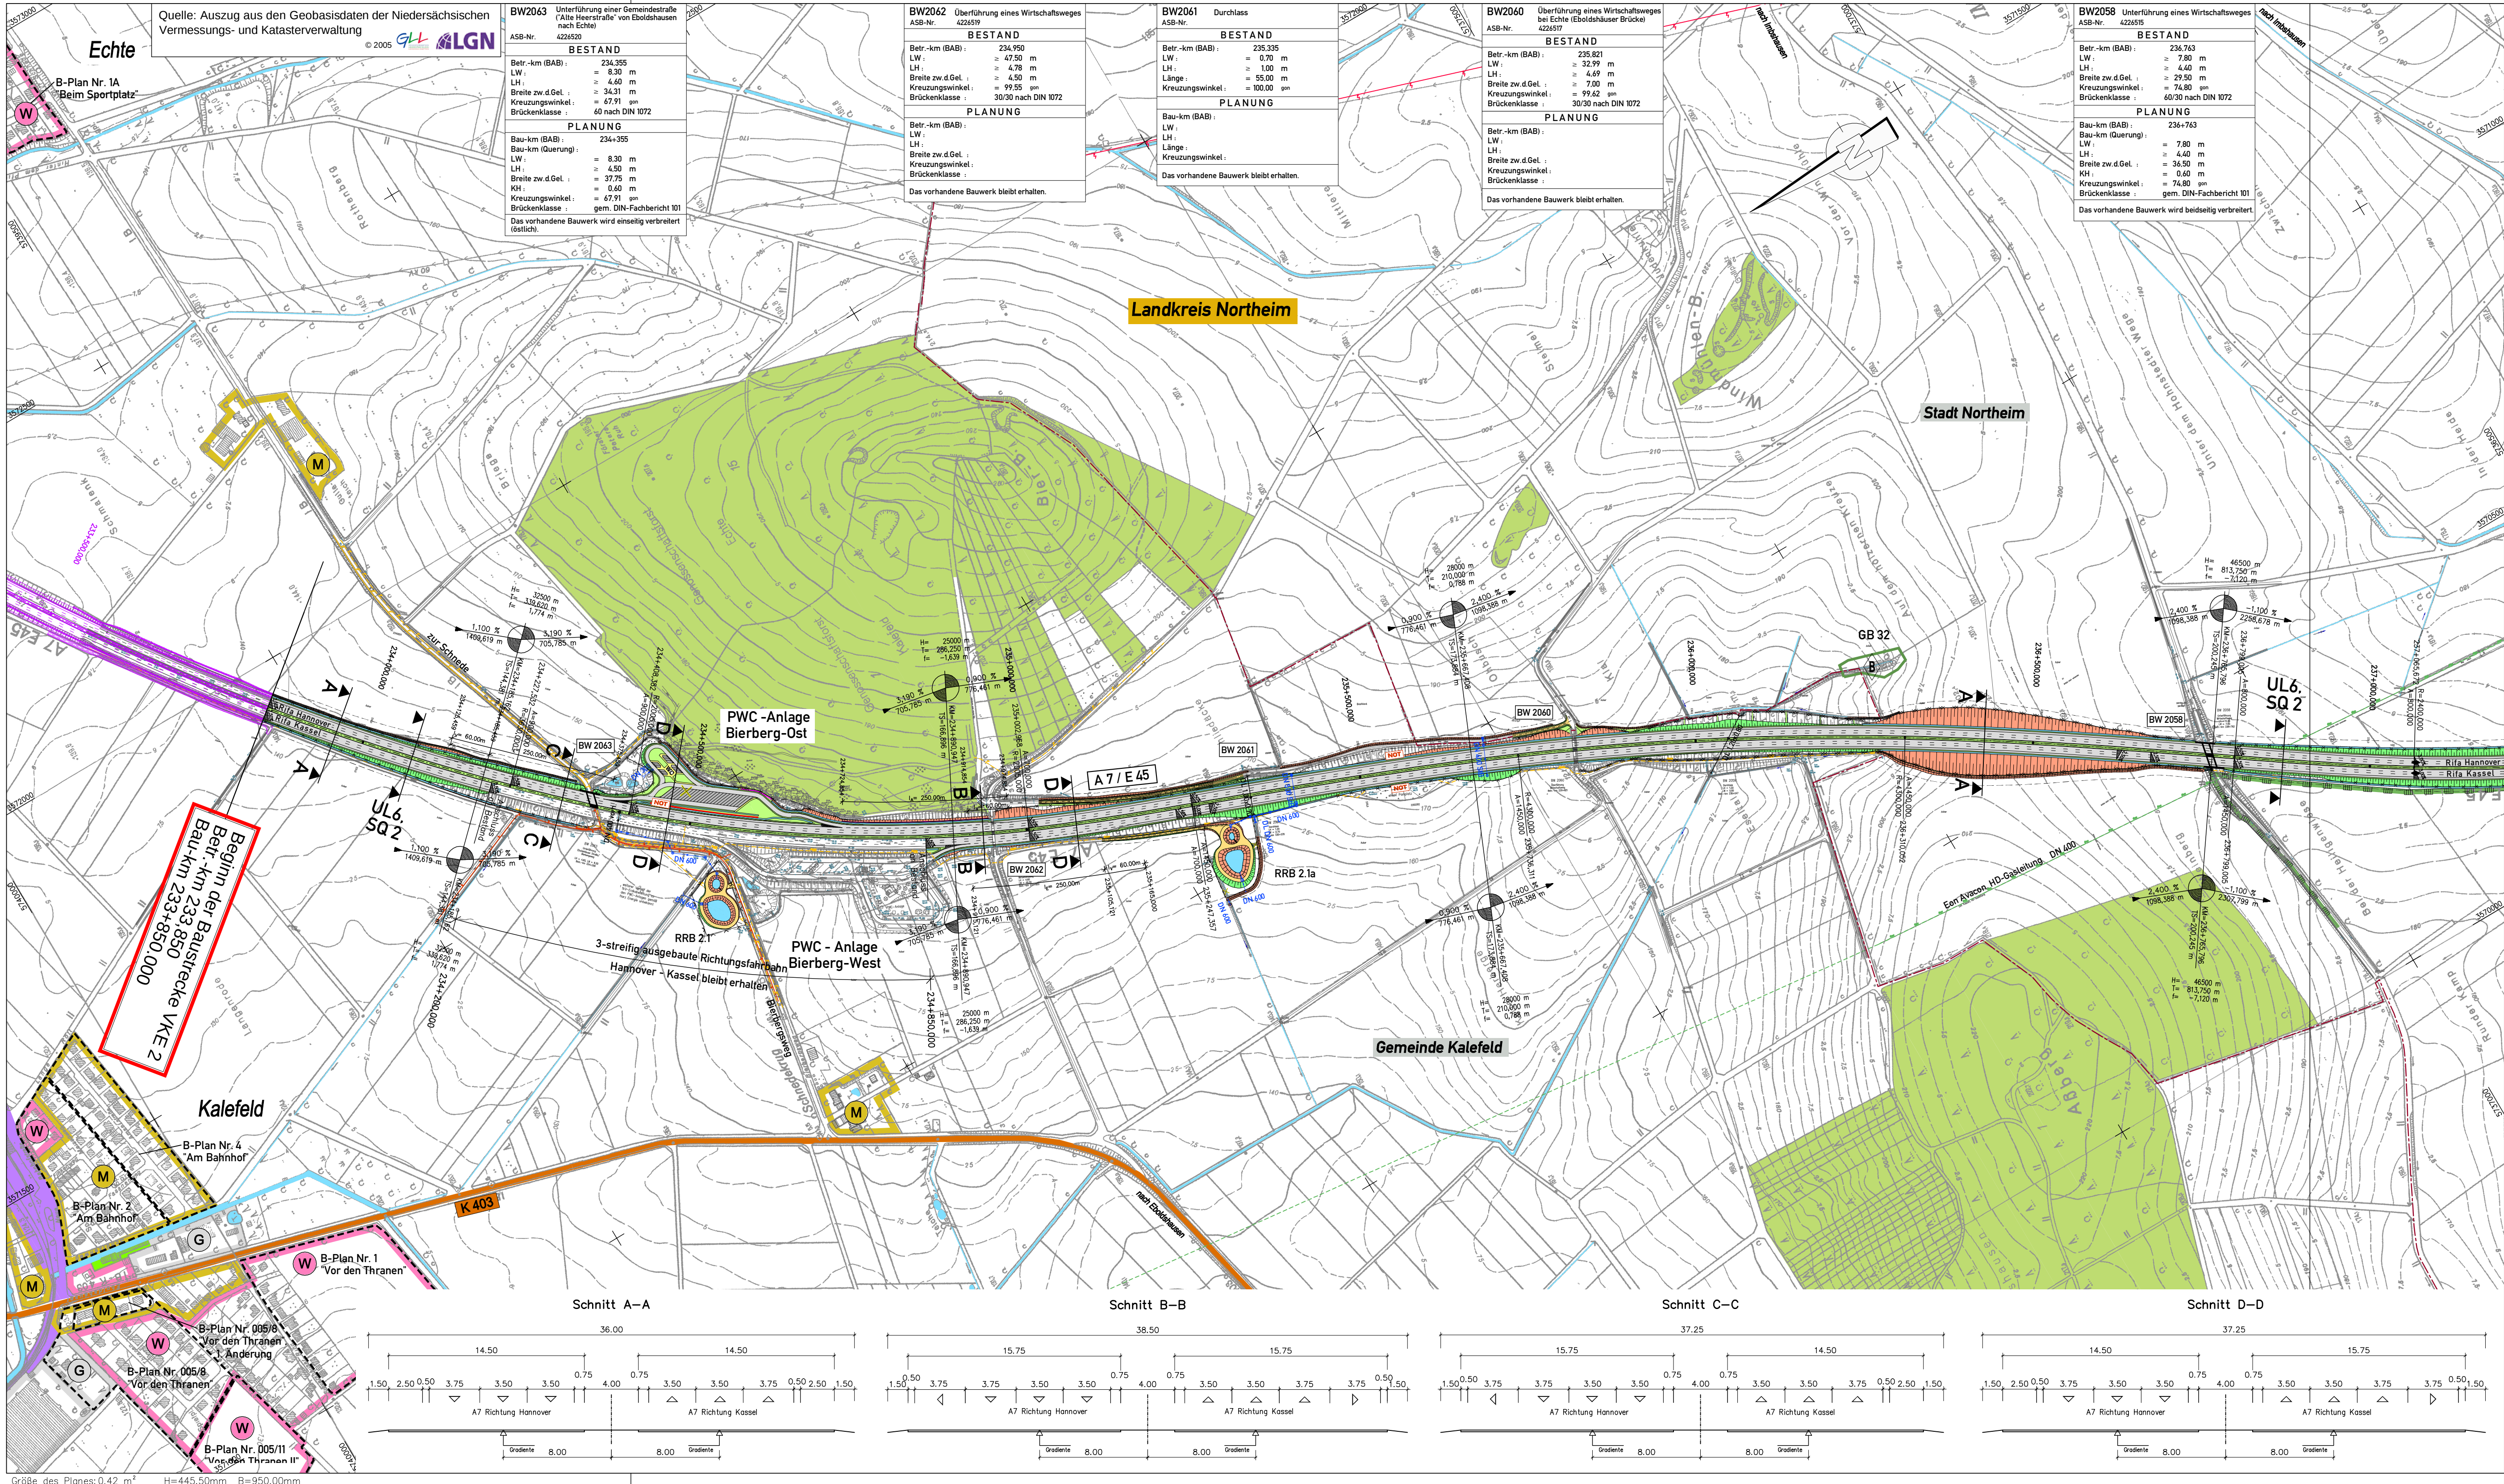

Zeichenerklärung

Straßen vorhanden

- A 7** Bundesautobahn Nr. 7
- B 248** Bundesstraße Nr. 248
- L 526** Landesstraße Nr. 526
- K 72** Kreisstraße Nr. 72

Straßenplanung

- Abfanggraben
- Einschnittsicherung
- Mulde oder Seitengraben
- Bankett
- Fahrbahn
- Mittelstreifen/Mittelstreifenüberfahrt
- Fahrbahn
- Bankett
- Mulde
- Einschnitts-/Dammboschung
- Wirtschaftsweg, bilumindewasser-gebundene Decke/ Plattenbelag
- Grünstreifen
- Gefälle/Rechnung mit Angabe von Gefälle (Steigung in Prozent), Länge der Gefälle- (Steigungs-) Strecke, Ausrichtungshalbmesser, Station und Höhe des Punktes
- Hochpunkt/Tiefpunkt
- Brücken-/Durchlassbauwerk mit Nummer
- Lärmschutzwand
- Stützmauer/Stützwall
- technologischer Straßen (BE-Flächen) Arbeitsstreifen
- Notrufsäule
- Querdurchlass / Zufahrt- bzw. Vorflutleitung RRB
- Rückbau von Verkehrshaltungen, Bauwerken, Durchlässen
- Regenrückhaltebecken mit Umzäunung und Zufahrt

Flächennutzung / Schutzgebiete



- G** Grünfläche
- W** reines und allgemeines Wohngebiet, Kleinsiedlungsgebiet
- M** Kerngebiet, Dorfgebiet, Mischgebiet
- SO** Gewerbegebiet
- SO1** Sondergebiet autobahnbezogenes Gewerbe
- SO2** Sondergebiet für Erholung
- SO3** Sondergebiet für Bootshäuser
- W** Sondergebiet Windenergie
- R** Vorrang- oder Versorgungsgebiet Rohstoffgewinnung
- N** Landschaftsschutzgebiet bzw. Naturschutzgebiet
- B** nach § 28a NatG geschützter Landschaftsbestandteil/ geschütztes Biotop
- FFH** FFH-Gebiet
- V** Vogelschutzgebiet
- Ü** Überschwemmungsgebiet
- Quelle** Bezirksregierung Braunschweig
- Wald** Wald
- B-P** B-Plangrenze

Sonstiges

- Gemeindegrenze
- Gewässer mit Fließrichtung

Leitungen Bestand:

- Elf-Freileitung
- Hochdruck-Ferngasleitung
- Wasserleitung
- Abwasserleitung

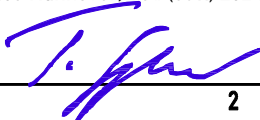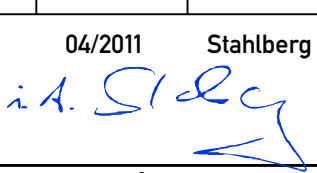Höhenbezugssystem: DHHN92, HS 160		Lagebezugssystem: LS 100		
DECKBLATT vom 20.06.2012 im Auftrag: gez. Lange				
5.				
4.				
3.	Änderung Anpassung B-Plangrenzen Kalefeld, Echte; Gebietsnutzungsgrenzen	20.06.2012	Stahlberg	
2.	Änderung Lage und Flächeninanspruchnahme für RRB 2.1a	08.03.2012	Stahlberg	
1.	Anpassung Flächeninanspruchnahme für RRB 2.1	08.03.2012	Stahlberg	
Nr.	Art der Änderung	Datum	Aufgestellt	
Entwurfsbearbeitung:		Datum	Zeichen	
 Entwurfs- und Ingenieurbüro Straßenwesen GmbH Büro Hannover - Lister Damm 1, 30163 Hannover, Tel. (0511) 2624464 15.04.2011 		bearbeitet	04/2011	Flemming
		gezeichnet	04/2011	Geier
		geprüft:	04/2011	Stahlberg
				
1		2		3

Straßenbauverwaltung des Landes Niedersachsen

Bundesautobahn: A7 Hannover - Kassel
Streckenabschnitt VAE 2: Seesen bis Nörten-Hardenberg
Teilstrecke VKE 2: süd. AS Echte bis süd. AS Northeim Nord von Betr.-km 233+850 bis Betr.-km 244+400

6-streifiger Ausbau der A7 VAE 2 VKE 2

Planfeststellung / Proj.-Nr.: 111802

Übersichtslageplan

Bau-km 233+850,000 (Beginn der Baustrecke) bis Bau-km 237+200,000
Maßstab 1: 5000


Aufgestellt:

Bad Gandersheim, den 04.05.2011
Niedersächsische Landesbehörde für Straßenbau und Verkehr
- Geschäftsbereich Gandersheim -


Unterlage: 3

Blatt Nr.: 1D
Reg. Nr.
Datum: 05/2011
Zeichen: We

im Auftrag: gez. Lange

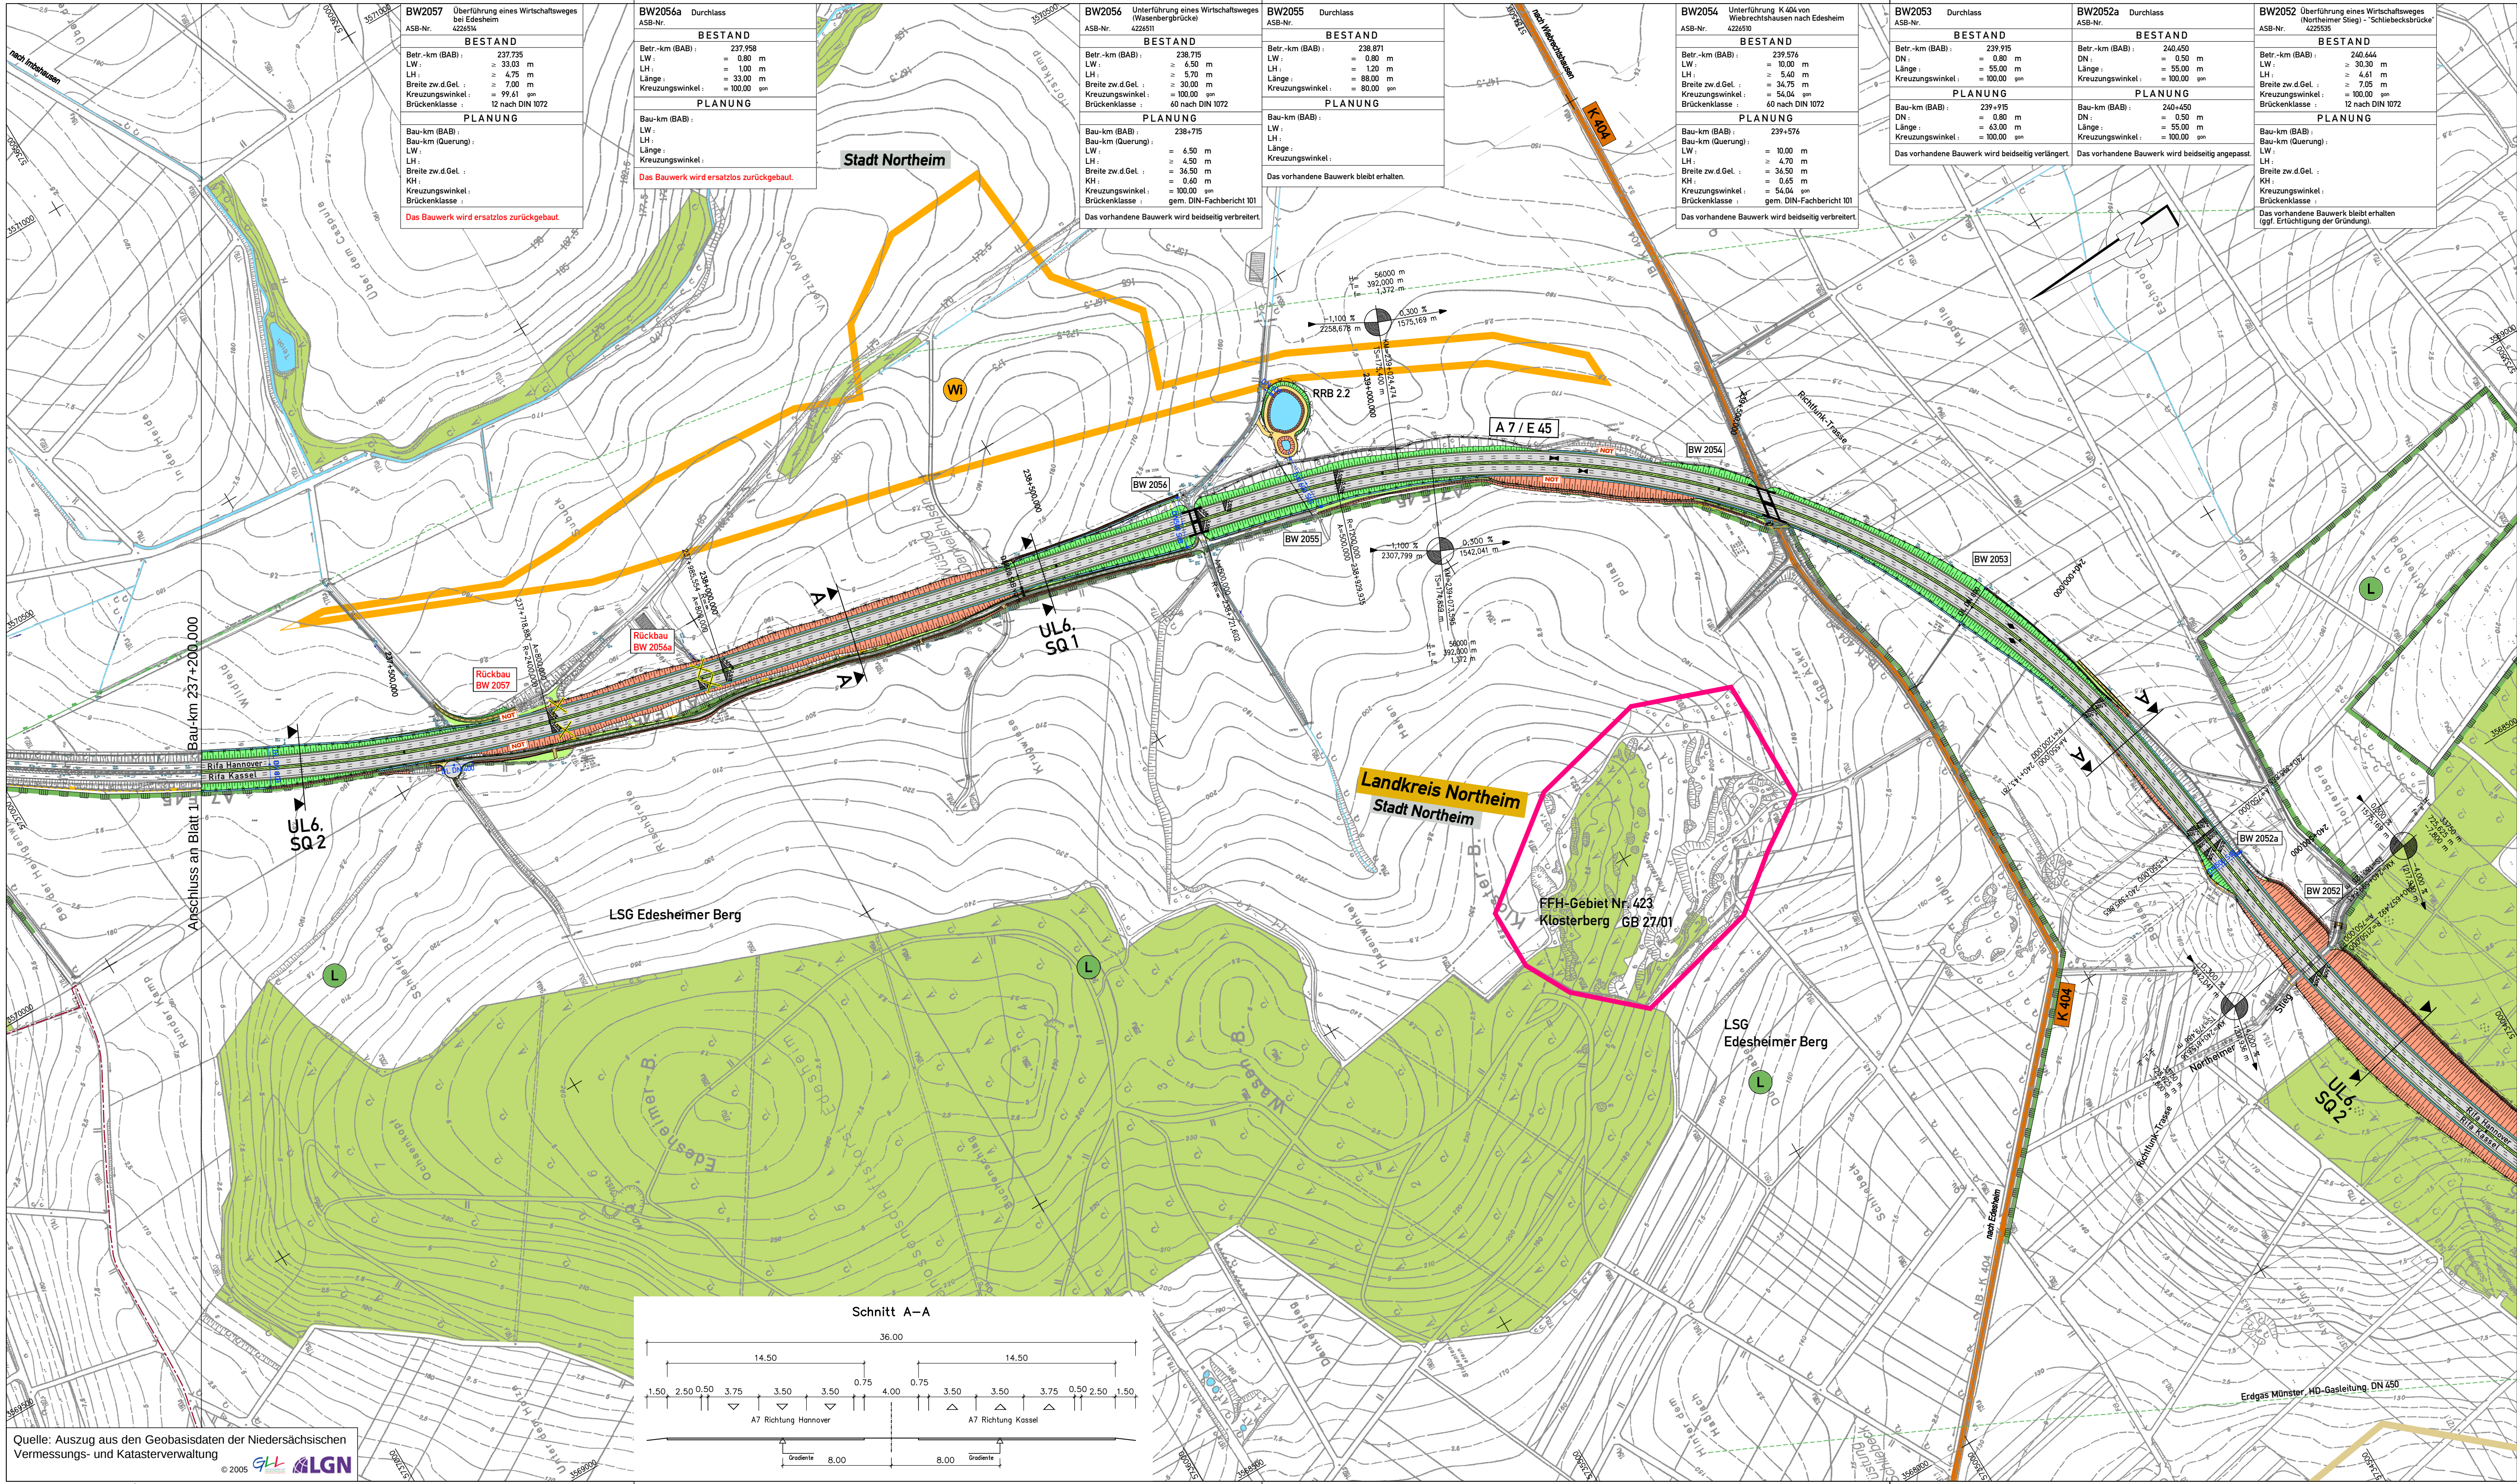

Quelle: Auszug aus den Geobasisdaten der Niedersächsischen Vermessungs- und Katasterverwaltung
© 2005 GLN LGN

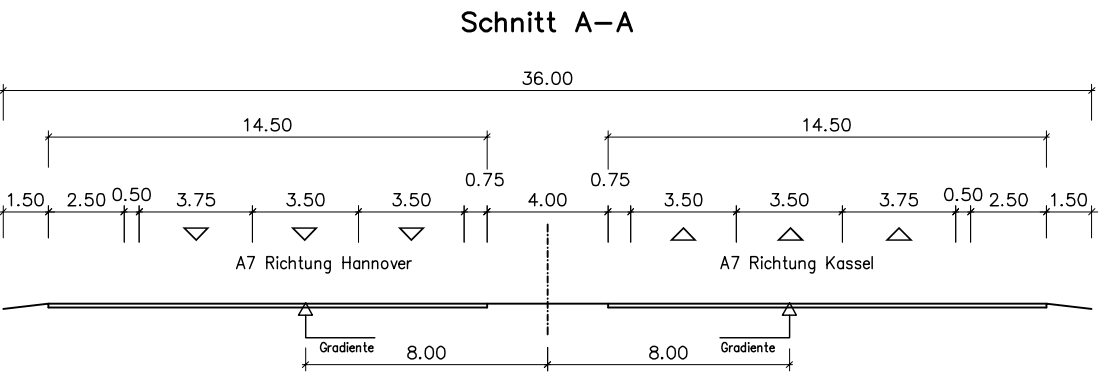

Zeichenerklärung

Straßen vorhanden

A 7	Bundesautobahn Nr. 7
B 248	Bundesstraße Nr. 248
L 526	Landesstraße Nr. 526
K 72	Kreisstraße Nr. 72
	Bahnlinie

Straßenplanung

	Abfanggraben
	Einschnittsboschung
	Mulde oder Seitengraben
	Bankett
	Wirtschaftsweg, blumendruckwasser-gebundene Decke/Plattenbelag
	Grünstreifen
	Gefällerechtspunkt mit Angabe von Gefälle (Steigung) in Prozent
	Länge der Gefälle (Steigungs-) Strecke, Ausrichtungshalmesser, Station und Höhe des Punktes
	Hochpunkt/Tiefpunkt
	Brücken-/Durchlassbauwerk mit Nummer
	Lärmschutzwand
	Stützmauer/Stützrand
	technischer Streifen (BE-Flächen/Arbeitsstreifen)
	Notrufsäule
	Querdurchlass / Zulauf- bzw. Vorflutleitung RRB
	Rückbau von Verkehrsräumen, Bauwerken, Durchlässen
	Regenerickthalbecken mit Umzäunung und Zufahrt

Flächennutzung / Schutzgebiete

	Grünfläche
	reines und allgemeines Wohngebiet, Kleinsiedlungsgebiet
	Kerngebiet, Dorfgebiet, Mischgebiet
	Gewerbegebiet
	Sondergebiet autobahnbezogenes Gewerbe
	Sondergebiet für Erholung
	Sondergebiet für Bootshäuser
	Sondergebiet Windenergie
	Vorrang- oder Vorsorgegebiet Rohstoffgewinnung
	Landschaftsschutzgebiet bzw. Naturschutzgebiet nach §28a NatG geschützter Landschaftsbestandteil/ geschütztes Biotop
	FFH-Gebiet
	Vogelschutzgebiet
	Überschwemmungsgebiet Quelle: Bezirksregierung Braunschweig
	Wald
	B-Planlinie

Sonstiges

	Gemeindegrenze
	Gewässer mit Fließrichtung

Leitungen Bestand:

	Elt-Freileitung
	Hochdruck-Ferngasleitung
	Wasserleitung
	Abwasserleitung


Höhen Bezugssystem: DHHN92, HS 160 Lage Bezugssystem: LS 100

DECKBLATT vom 20.06.2012 im Auftrag: gez. Lange

5.			
4.			
3.			
2.			
1.	Änderung / Ergänzung Rohstoffgewinnungsgebiete	07.06.2012	Stahlberg
Nr.	Art der Änderung	Datum	Aufgestellt

Entwurfsbearbeitung:	Datum	Zeichen
	bearbeitet 04/2011	Flemming
Entwurfs- und Ingenieurbüro Straßenwesen GmbH	gezeichnet 04/2011	Geier
Büro Hannover - Lister Damm 1, 30163 Hannover, Tel. (0511) 2624444	geprüft: 04/2011	Stahlberg
15.04.2011		

Straßenbauverwaltung des Landes Niedersachsen		Unterlage: 3
Bundesautobahn: A7 Hannover - Kassel		Blatt Nr.: 2 D
Streckenabschnitt VAE 2: Seesen bis Nörten-Hardenberg		Reg. Nr.
Teilstrecke VKE 2: süd. AS Echte bis süd. AS Northeim Nord		Datum
von Betr.-km 233+850 bis Betr.-km 244+400		Zeichen
nachgeprüft 05/2011		We
Übersichtslageplan		
Bau-km 237+200.000 bis Bau-km 241+050.000		
Maßstab 1: 5000		
Aufgestellt:		
Bad Gandersheim, den 04.05.2011		
Niedersächsische Landesbehörde für Straßenbau und Verkehr		
- Geschäftsbereich Gandersheim -		
im Auftrag:gez. Lange		

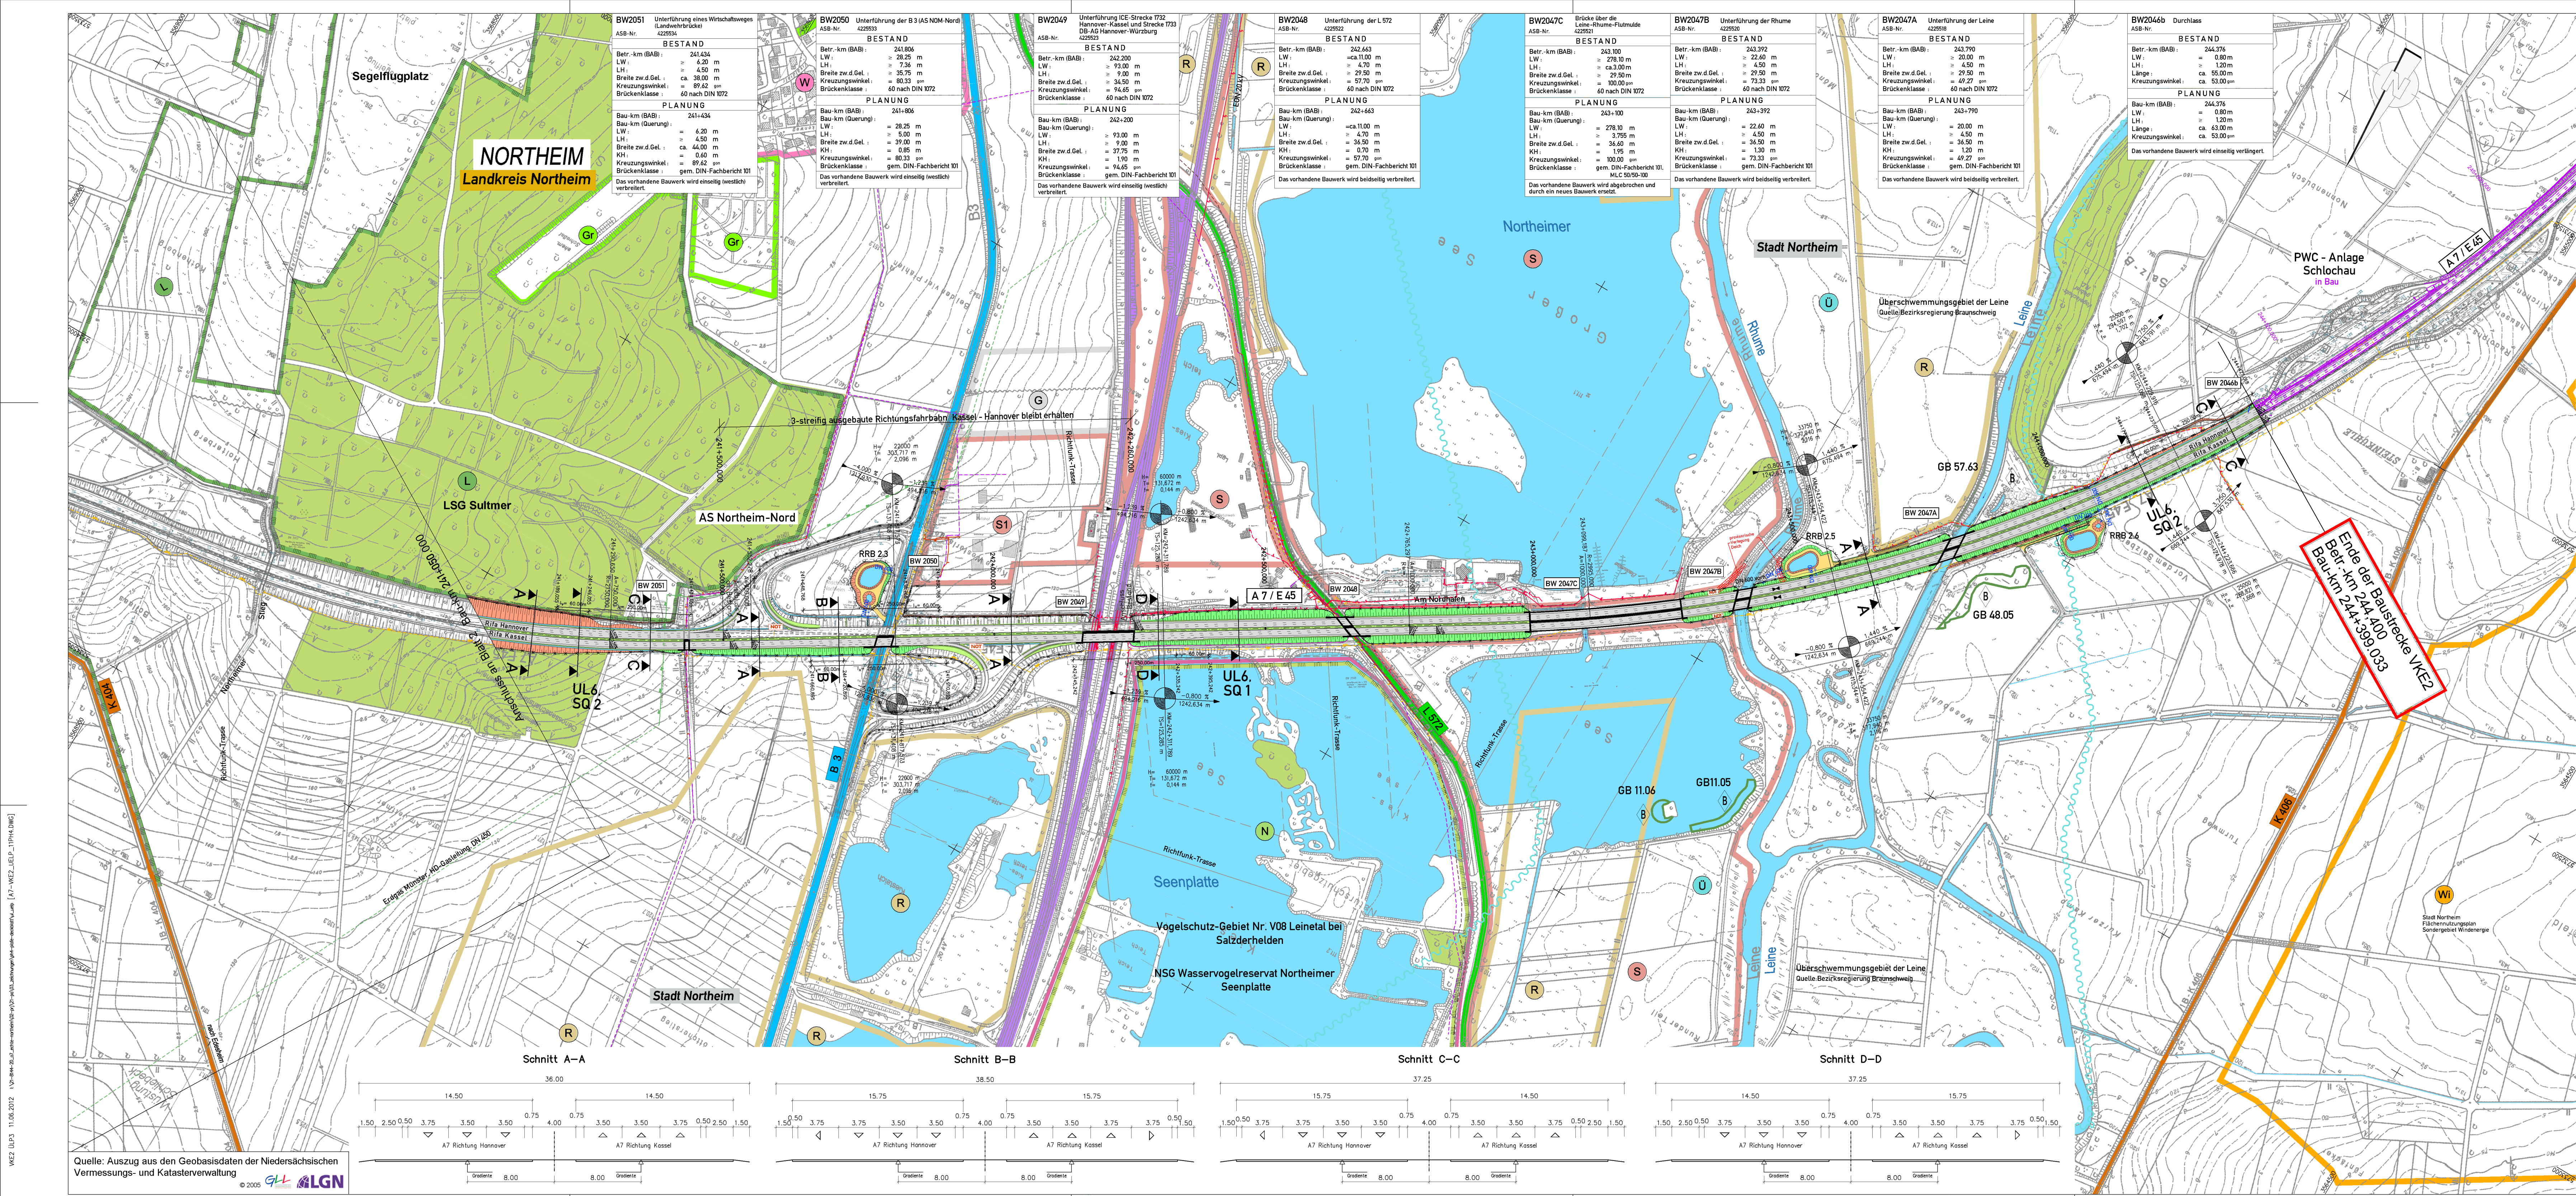

Straßen vorhanden

A 7

B 248

L 526

K 72

Bahnhöfe

Straßenplanung

Abfahrtsgraben

Einschnittsboschung

Mulde oder Seitengraben

Bankett

Fahrbahn

Mittelstreifen/Mittelstreifenüberfahrt

Fahrbahn

Bankett

Mulde

Einschnitts-/Dammboschung

Wirtschaftsweg, Schotter- oder wasser- gebundene Decke / Plattenbelag

Grünstreifen

Gefällebreitenpunkt mit Angabe von Gefälle (Steigung) in Prozent

Strecke, Ausrichtungshinweise, Station und Höhe des Punktes

Hochpunkt/Tiefpunkt

Brücken-/Durchlassbauwerk mit Nummer

Lärmschutzwand

Stützmauer/Stützwand

technologische Streifen

IS-Fächer/Ankerstreifen

Notrufsäule

Querdurchlass / Zubau- bzw. Vortiefung RRB

Rückbau von Verkehrsflächen, Bauwerken, Durchlässen

Regenrückhaltebecken mit Umkantung und Zufahrt

Zeichenerklärung

Bundesautobahn Nr. 7

Bundesstraße Nr. 248

Kreisstraße Nr. 72

Bahnhöfe

Grünfläche

reines und allgemeines Wohngebiet

Kerngebiet, Dorfgebiet, Mischgebiet

Gewerbegebiet

Sondergebiet autobahnbezogenes Gewerbe

Sondergebiet Krankenhaus

Sondergebiet für Erholung

Sondergebiet für Bootshäuser

Sondergebiet Windenergie

Vorrang- oder Vorranggebiet

Rotstufungsweg

Landesschutzgebiet bzw. Naturschutzgebiet

nach §28a NNRG geschütztes Landschaftsbestandteil/ geschütztes Bioto

FFH-Gebiet

Vogelschutzgebiet

Überschwemmungsgebiet

Quelle: Bezirksregierung Braunschweig

Wald

Sonstiges

Gemeindegrenze

Gewässer mit Fließrichtung

Leitungen Bestand:

Elk-Freileitung

Hochdruck-Ferngasleitung

Wasserleitung

Abwasserleitung

Höhenbezugssystem: DHHN92, HS 160 Lagebezugssystem: LS 100

DECKBLATT vom 20.06.2012 im Auftrag: gez. Lange

5.			
4.			
3.			
2.			
1.	Änderung / Ergänzung Rohstoffgewinnungsgebiete	07.06.2012	Stahlberg
Nr.	Art der Änderung	Datum	Aufgestellt

Entwurfsbearbeitung:

EIBS

Entwurfs- und Ingenieurbüro

Straßenwesen GmbH

Büro Hannover - Lister Damm 1, 30163 Hannover, Tel. (0511) 2624444

15.04.2011

Datum

Zeichen

bearbeitet

04/2011

Flemming

gezeichnet

04/2011

Geier

geprüft:

04/2011

Stahlberg

Blatt

1

2

3

Straßenbauverwaltung des Landes Niedersachsen

Bundesautobahn: A7 Hannover - Kassel

Streckenabschnitt VAE 2: Seesen bis Nörten-Hardenberg

Teilstrecke VKE 2: süd. AS Seichte bis süd. AS Northeim Nord

von Betr.-km 233+850 bis Betr.-km 244+400

Unterlage: 3

Blatt Nr.: 3 D

Reg. Nr.

Datum

Zeichen

nachgeprüft

05/2011

We

6-streifiger Ausbau der A7

VAE 2 VKE 2

Planfeststellung / Proj.-Nr.: 111802

Übersichtslageplan

Bau-km 241+050.000 bis Bau-km 244+399.033

(Ende der Baustrecke)

Maßstab 1: 5000

Aufgestellt:

Bad Gandersheim, den 04.05.2011

Niedersächsische Landesbehörde für Straßenbau und Verkehr

Geschäftsbereich Gandersheim

im Auftrage:

gez. Lange

VKE2_003_11.06.2012 V:\projekte\2011\111802\projekte\va2\va2_003_111802.dwg

Quelle: Auszug aus den Geobasisdaten der Niedersächsischen Vermessungs- und Katasterverwaltung
© 2005 GLN LGN
Größe des Planes: 0,51 m² H=445,50mm B=1.135,00mm

12081_A7_VAE2_VKE2_003.dwg