



Straßenquerschnitt AS Ehra-Lessien / AS Weyhausen Rampenquerschnitt Q1 gem. RAA

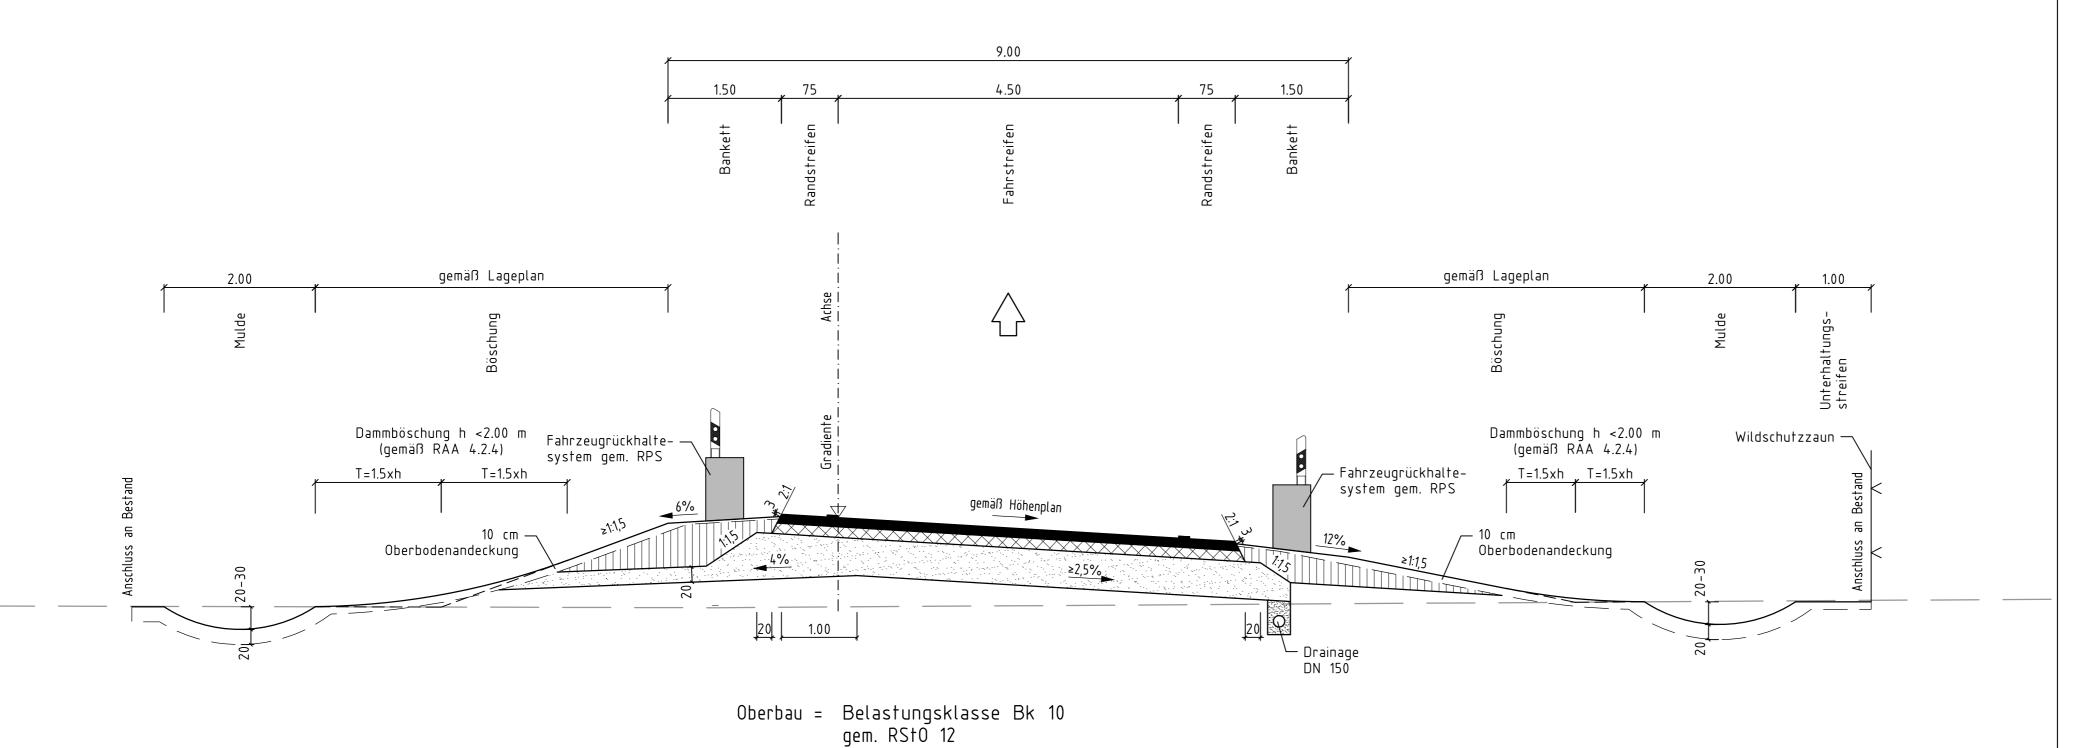

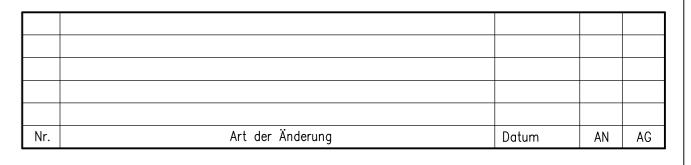

		Datum	Name	
Leisewitzstraße 37a 30175 Hannover	bearbeitet	08/14	WI	
Telefon: (0511) 85 07 - 0	gezeichnet	08/14	Fie i. V. gez. Ko	
Telefax: (0511) 85 07 - 70	geprüft	08/14		

Feststellungsentwurf Plankennzeichnung:

7 F E D 1 4 0 2 - 0 0 7 G 0 1

Straßenbauverwaltung des Landes Niedersachsen

Bundesautobahn: A 39 Lüneburg — Salzgitter

Streckenabschnitt: Lüneburg – Wolfsburg mit nds. Teil der B 190n

Teilstrecke: Ehra (L 289) — Wolfsburg (B 188)

Datum Zeichen
nachgeprüft 27.08.2014 KI / Ma

Blatt Nr. :

Unterlage Nr.: 14.2

Neubau der A 39

Lüneburg - Wolfsburg mit nds. Teil der B 190n

- Abschnitt 7 -Ehra (L 289) - Wolfsburg (B 188) Straßenquerschnitt
AS Ehra-Lessien / AS Weyhausen
Rampenquerschnitt Q1

Maßstab: 1:50

Aufgestellt:

Wolfenbüttel, den 28.08.2014 Niedersächsische Landesbehörde für Straßenbau und Verkehr

- Geschäftsbereich Wolfenbüttel -

Occorditional Wolferbatter

im Auftrage:

gez. Peuke

\hajwd04\projects\16943\CAD\PS\4\0PB\Q\PS4Q1407.dwg 29.08.2014

3.2014

Blattgröße: 780x297

Blattgröße: 78

Straßenquerschnitt AS Ehra-Lessien / AS Weyhausen Rampenquerschnitt Q4 gem. RAA gemäß Lageplan gemäß Lageplan Fahrzeugrückhalte-system gem. RPS Fahrzeugrückhalte-system gem. RPS Art der Änderung ≥2,5% bearbeitet 08/14 WI OBERMEYER PLANEN + BERATEN GMBH Leisewitzstraße 37a 30175 Hannover Telefon: (0511) 85 07 – 0 Telefax: (0511) 85 07 – 70 20 1.00 gezeichnet 08/14 Fie geprüft 08/14 i. V. gez. Kohl / 10 cm Oberbodenandeckung Oberbodenandeckung Dammböschung h ≥2.00 m (gemäß RAA 4.2.4) Dammböschung h ≥2.00 m (gemäß RAA 4.2.4) Oberbau = Belastungsklasse Bk 10 gem. RStO 12 Feststellungsentwurf Plankennzeichnung: 7 F E D 1 4 0 2 - 0 0 8 G 0 1 Straßenbauverwaltung des Landes Niedersachsen Bundesautobahn: A 39 Lüneburg — Salzgitter Streckenabschnitt: Lüneburg — Wolfsburg mit nds. Teil der B 190n Teilstrecke: Ehra (L 289) — Wolfsburg (B 188) nachgeprüft 27.08.2014 KI / Ma Neubau der A 39 Lüneburg - Wolfsburg mit nds. Teil der B 190n Ehra (L 289) - Wolfsburg (B 188) Aufgestellt: Wolfenbüttel, den 28.08.2014 edersächsische Landesbehörde für Straßenbau und Verkeh - Geschäftsbereich Wolfenbüttel gez. Peuke \hajwd04\projects\16943\CAD\PS\4\0PB\Q\PS4Q1408.dwg 29.08.2014

Datum AN AG

Unterlage Nr.: 14.2


Blatt Nr. : 8


Datum Zeichen


Straßenquerschnitt

AS Ehra-Lessien Rampenquerschnitt Q4


Maßstab: 1:50

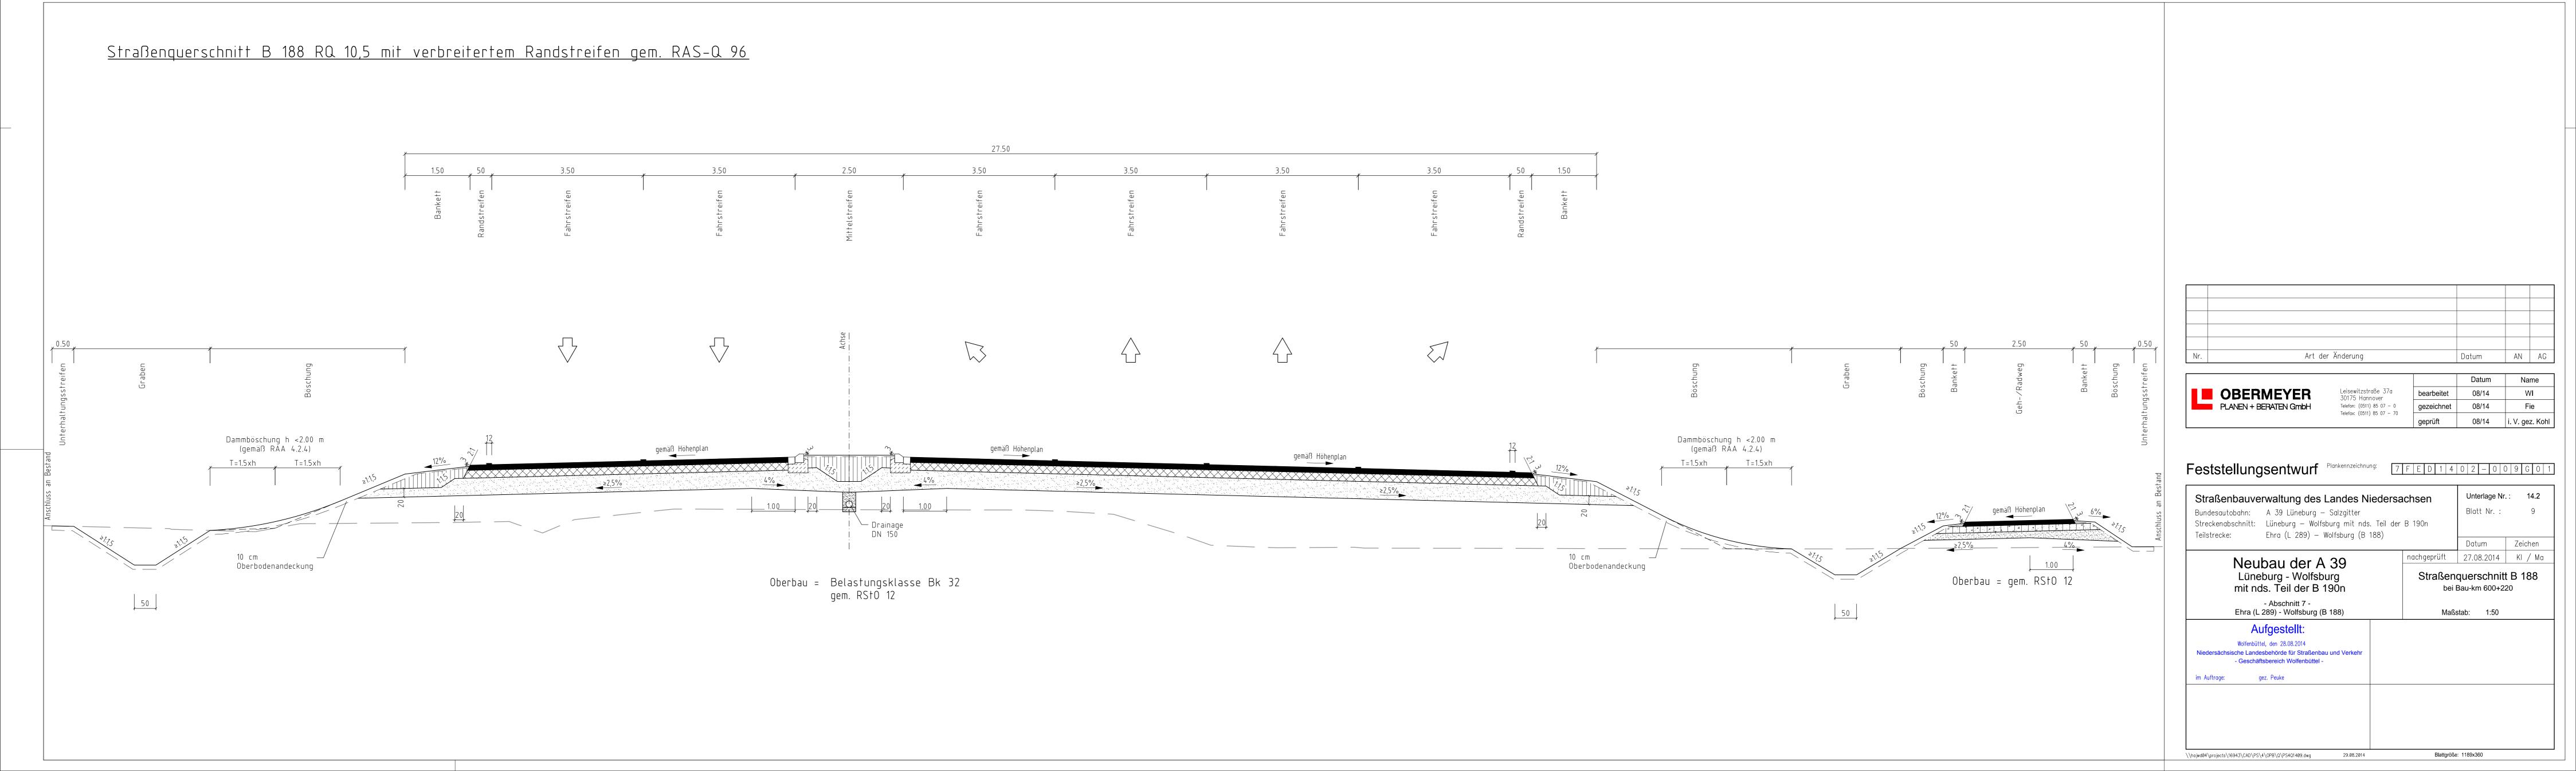


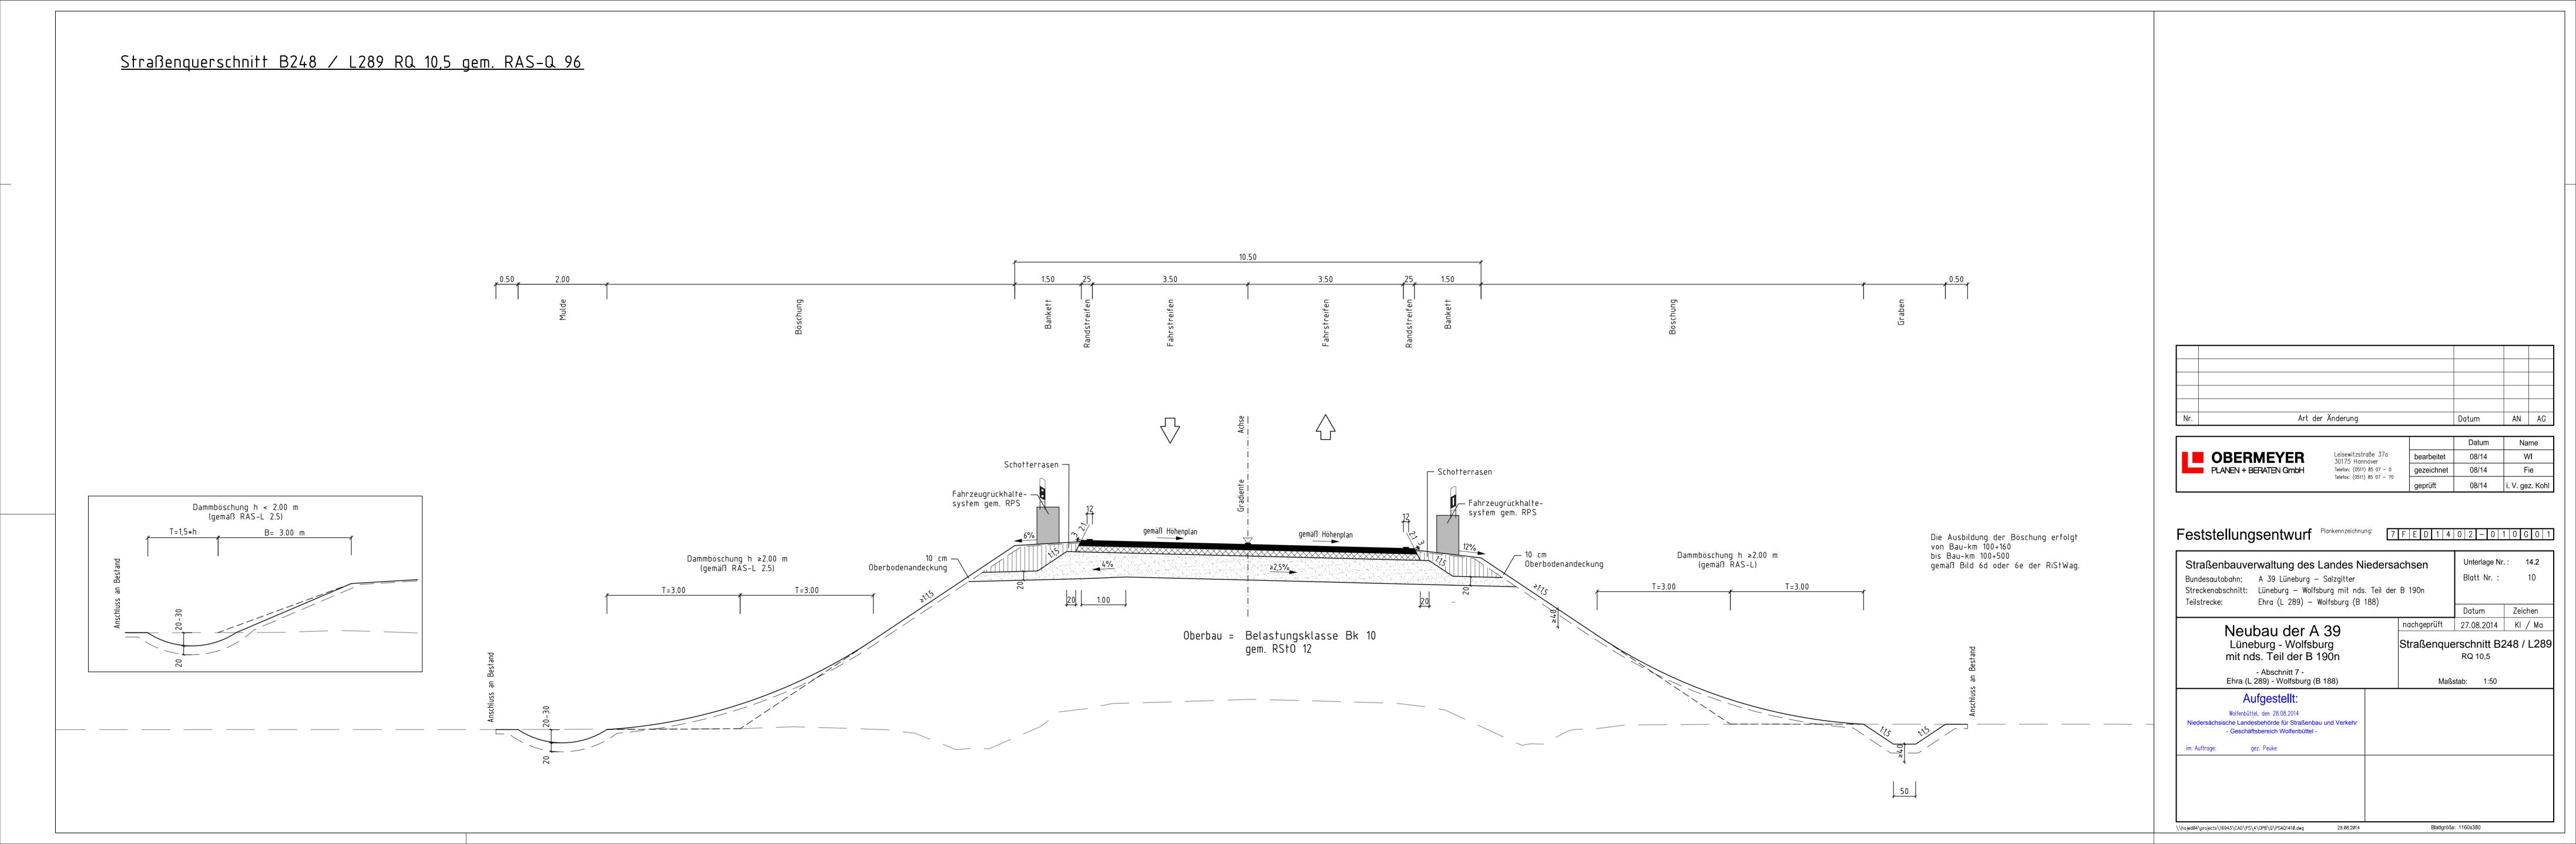

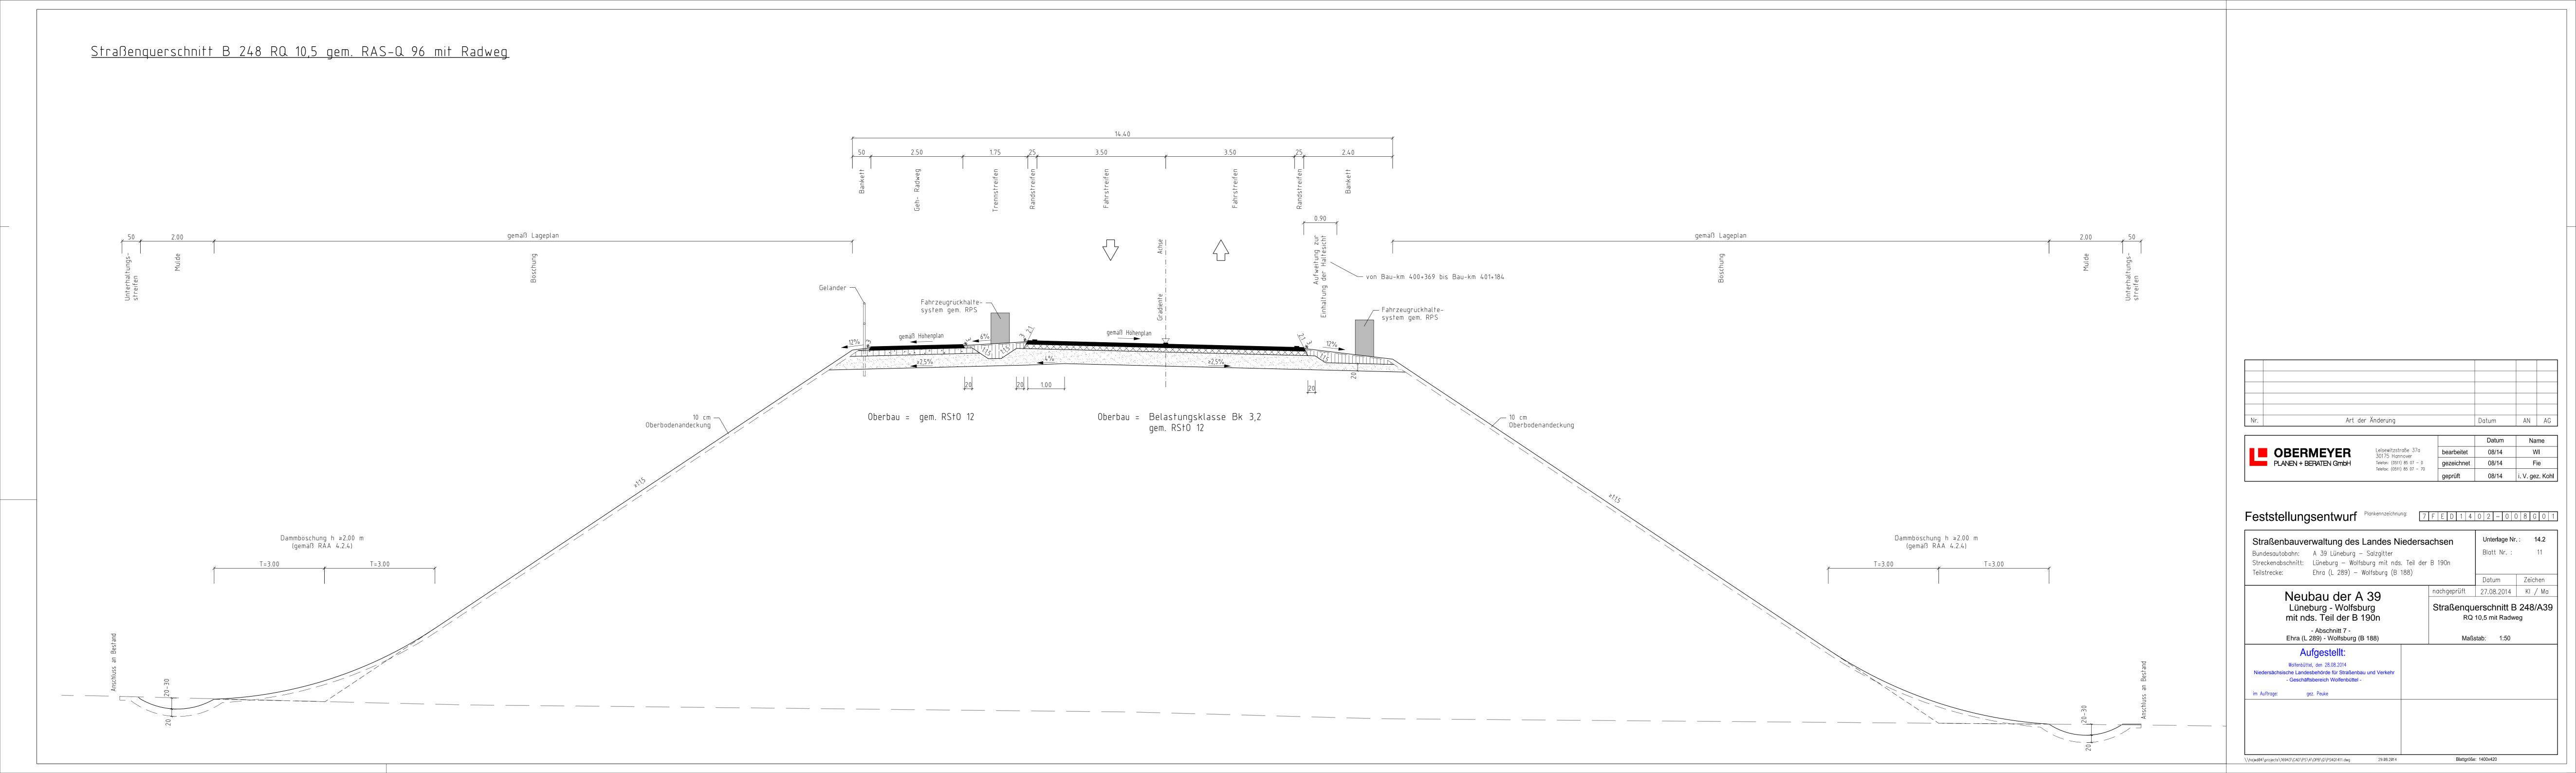

<u>Straßenquerschnitt B 248 Süd – nördlich Kreisverkehr RQ 9,5 gem. RAS-Q 96</u>

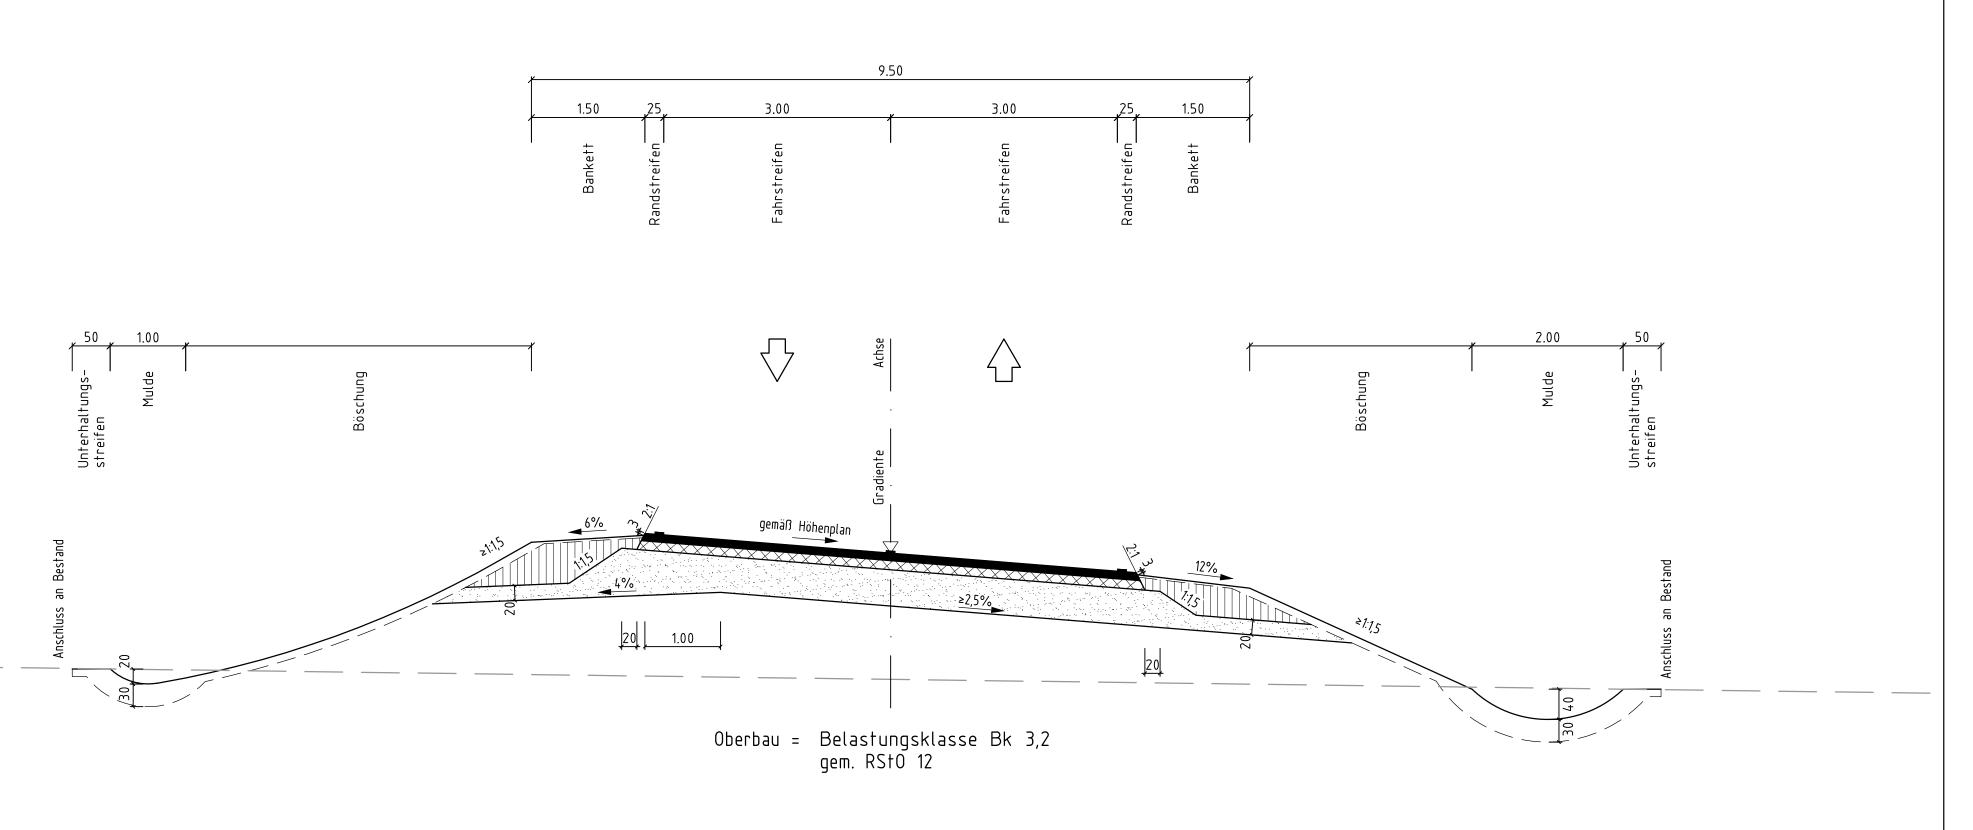

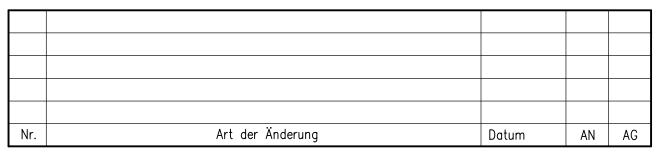



Leisewitzstraße 37a 30175 Hannover Telefon: (0511) 85 07 - 0
Telefax: (0511) 85 07 - 70 08/14 i. V. gez. Kohl

Feststellungsentwurf Plankennzeichnung: 7 F E D 1 4 0 2 - 0 1 2 G 0 1

Straßenbauverwaltung des Landes Niedersachsen

Bundesautobahn: A 39 Lüneburg — Salzgitter

Streckenabschnitt: Lüneburg — Wolfsburg mit nds. Teil der B 190n

Ehra (L 289) — Wolfsburg (B 188)

nachgeprüft 27.08.2014 KI/Ma

Blatt Nr. :

Unterlage Nr.: 14.2

Neubau der A 39

Lüneburg - Wolfsburg mit nds. Teil der B 190n

- Abschnitt 7 -Ehra (L 289) - Wolfsburg (B 188)

Straßenguerschnitt B 248 Süd nördlich Kreisverkehr RQ 9,5

Maßstab: 1:50

Aufgestellt:

Wolfenbüttel, den 28.08.2014

Niedersächsische Landesbehörde für Straßenbau und Verkehr - Geschäftsbereich Wolfenbüttel -


im Auftrage:

gez. Peuke

\\hajwd04\projects\16943\CAD\PS\4\0PB\Q\PS4Q1412.dwg

Blattgröße: 780x297

<u>Straßenquerschnitt B 248 Süd – südlich Kreisverkehr, RQ 10,5 gem. RAS-Q 96</u>

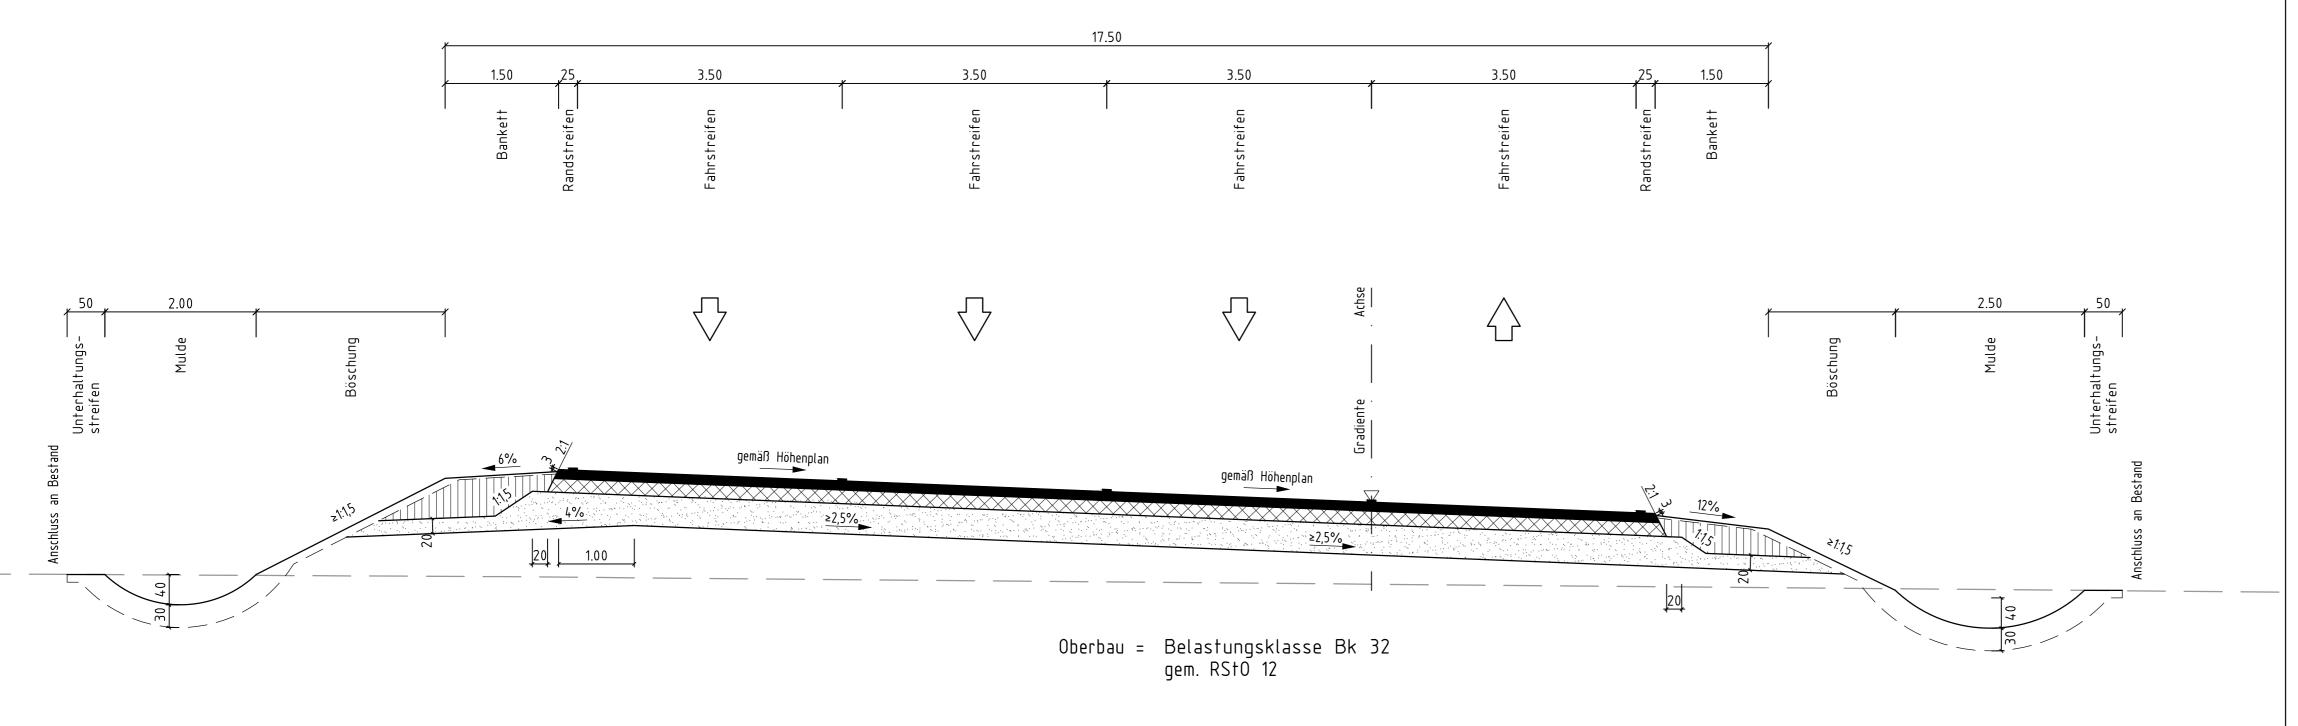





		Datum	Name
Leisewitzstraße 37a 30175 Hannover	bearbeitet	08/14	WI
Telefon: (0511) 85 07 - 0	gezeichnet	08/14	Fie
Telefax: (0511) 85 07 - 70	geprüft	08/14	i. V. gez. Koh

Feststellungsentwurf Plankennzeichnung:

7 F E D 1 4 0 2 - 0 1 3 G 0 1

Straßenbauve Bundesautobahn: Streckenabschnitt: Teilstrecke:	3		Unterlage Nr. Blott Nr. :	.: 14.2 13
Tonaci dono.	Lind (L 200) Honsburg (B 100)		Datum	Zeichen
Nau	boulder A 20	nachgeprüft	27.08.2014	KI / Ma

Neubau der A 39 Lüneburg - Wolfsburg mit nds. Teil der B 190n

- Abschnitt 7 -Ehra (L 289) - Wolfsburg (B 188)

RQ 10,5 Maßstab: 1:50

Aufgestellt:

Wolfenbüttel, den 28.08.2014 Niedersächsische Landesbehörde für Straßenbau und Verkehr

- Geschäftsbereich Wolfenbüttel -

im Auftrage:

gez. Peuke


\hajwd04\projects\16943\CAD\PS\4\0PB\Q\PS4Q1413.dwg

29.08.2014

Blattgröße: 840x297

Straßenquerschnitt B 248 Süd - südlich Kreisverkehr

Straßenquerschnitt Kreisverkehr bei Ehra mit B289/L288

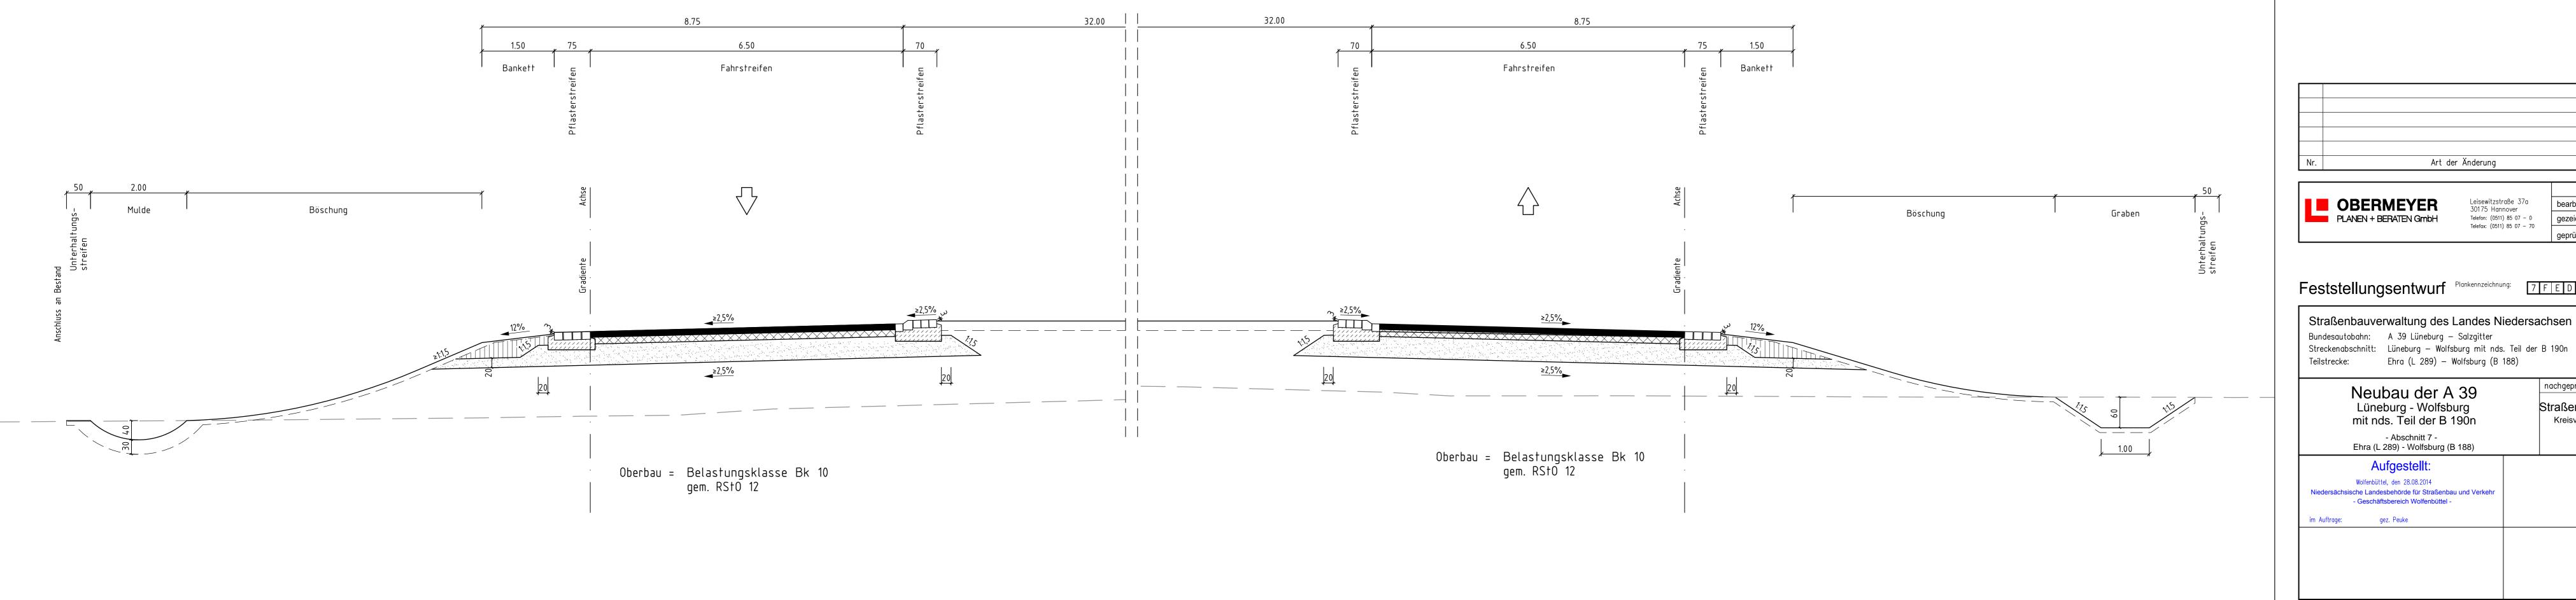



Aufgestellt:

Datum Zeichen


nachgeprüft 27.08.2014 KI / Ma


Straßenquerschnitt Kreisverkehr

Kreisverkehr bei Ehra B248 / L288

Maßstab: 1:50

Straßenquerschnitt Kreisverkehr L248 Süd bei Tappenbeck

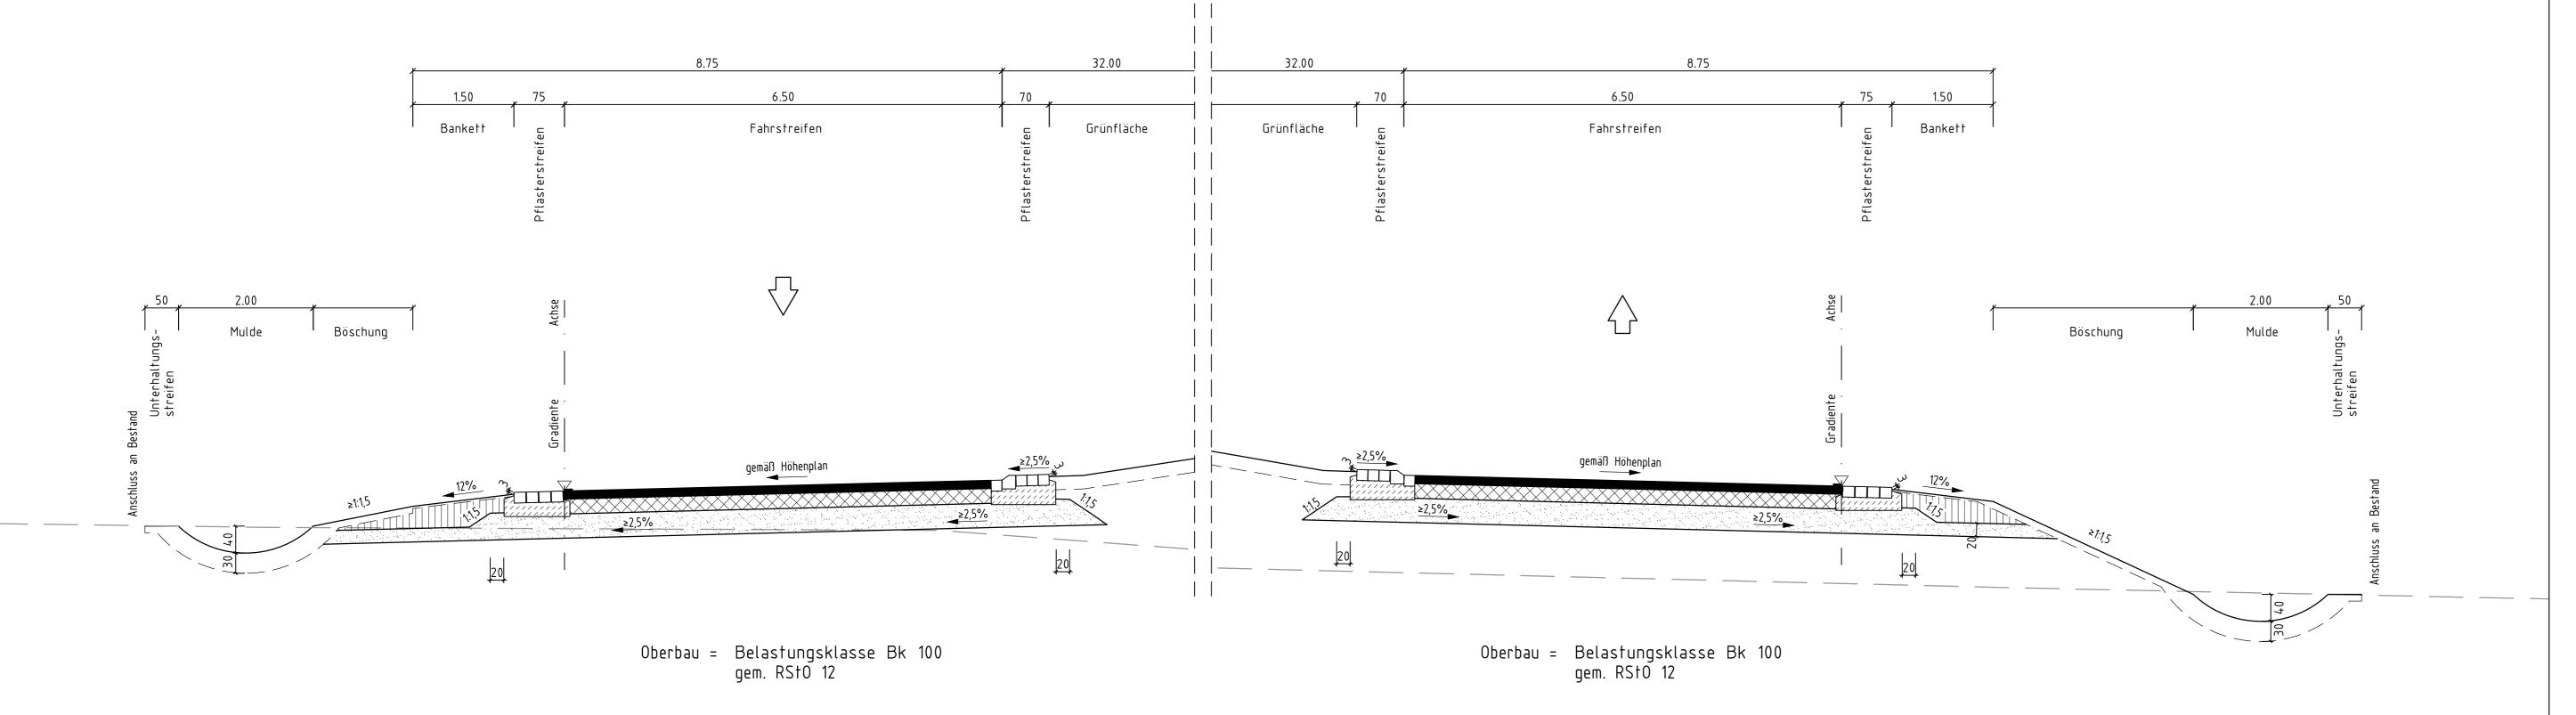

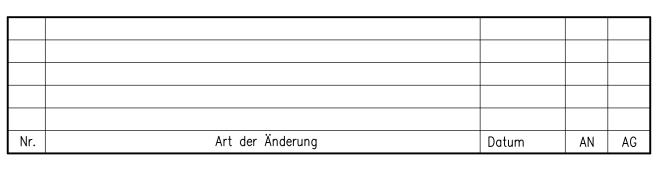



Feststellungsentwurf Plankennzeichnung: 7 F E D 1 4 0 2 - 0 1 5 G 0 1

Straßenbauverwaltung des Landes Niedersachsen Bundesautobahn: A 39 Lüneburg — Salzgitter Streckenabschnitt: Lüneburg — Wolfsburg mit nds. Teil der B 190n Teilstrecke: Ehra (L 289) - Wolfsburg (B 18

(88			
, , ,		Datum	Zeichen
	nachgeprüft	27.08.2014	KI / Ma

Unterlage Nr.: 14.2

Blatt Nr. :

Neubau der A 39 Lüneburg - Wolfsburg mit nds. Teil der B 190n - Abschnitt 7 -Ehra (L 289) - Wolfsburg (B 188)

Straßenguerschnitt Kreisverkehr Kreisverkehr B248 Süd bei Tappenbeck Maßstab: 1:50


Aufgestellt:

Wolfenbüttel, den 28.08.2014 Niedersächsische Landesbehörde für Straßenbau und Verkehr - Geschäftsbereich Wolfenbüttel -

im Auftrage:


gez. Peuke

Blattgröße: 960x297 \\hajwd04\projects\16943\CAD\PS\4\0PB\Q\PS4Q1415.dwg

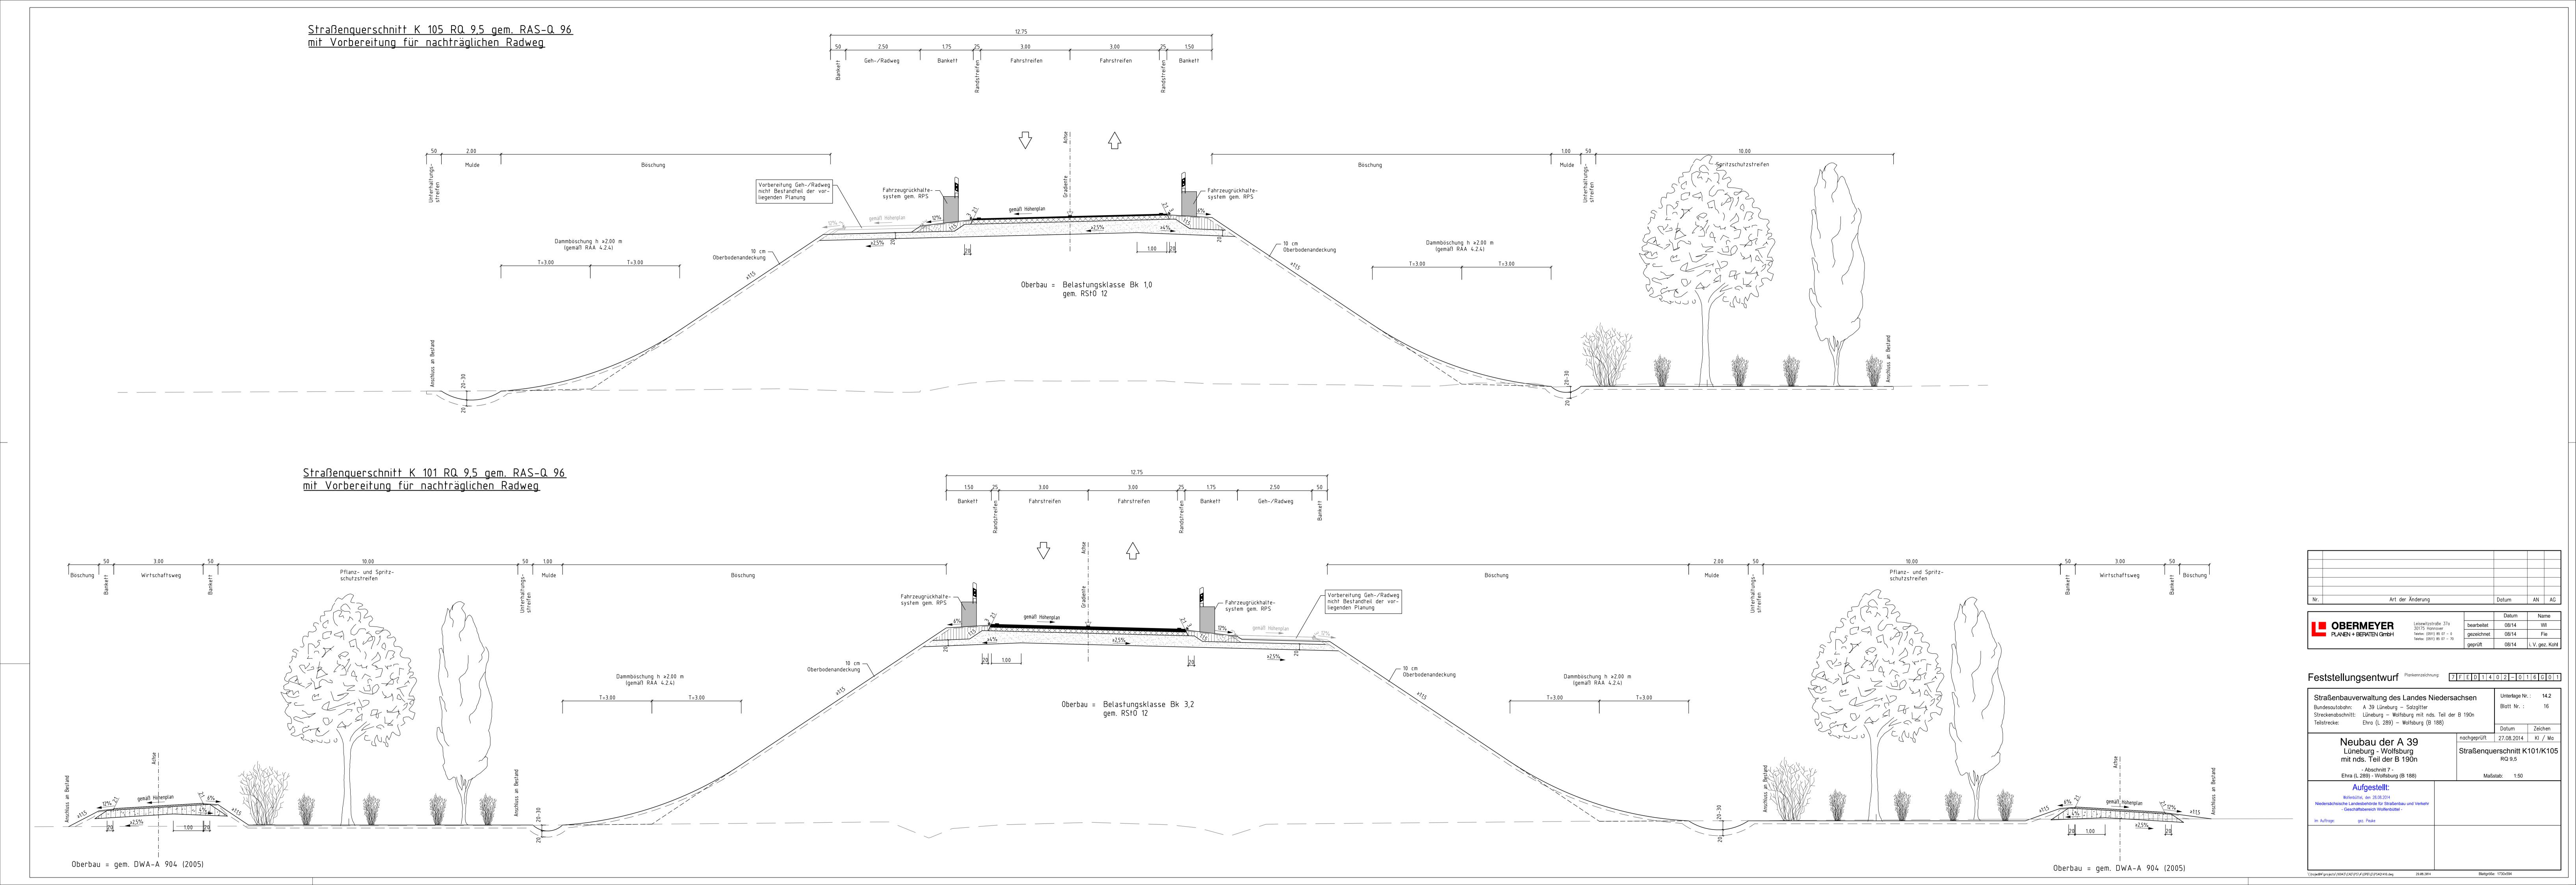

<u>Straßenquerschnitt K 107</u> Fahrstreifen Fahrstreifen Geh-/Radweg Fahrstreifen Fahrstreifen Fahrstreifen Art der Änderung Datum AN AG OBERMEYER PLANEN + BERATEN GMbH Leisewitzstraße 37a 30175 Hannover Telefon: (0511) 85 07 — 0 Telefax: (0511) 85 07 — 70 08/14 gezeichnet 08/14 08/14 i. V. gez. Kohl Feststellungsentwurf Plankennzeichnung: 7 F E D 1 4 0 2 - 0 1 7 G 0 1 Böschung Böschung Unterlage Nr.: 14.2 Straßenbauverwaltung des Landes Niedersachsen Blatt Nr. : 17 Bundesautobahn: A 39 Lüneburg — Salzgitter Streckenabschnitt: Lüneburg — Wolfsburg mit nds. Teil der B 190n Teilstrecke: Ehra (L 289) — Wolfsburg (B 188) Datum Zeichen nachgeprüft 27.08.2014 KI/Ma Neubau der A 39 Lüneburg - Wolfsburg mit nds. Teil der B 190n Straßenguerschnitt K 107 1.00 | 20 - Abschnitt 7 -Ehra (L 289) - Wolfsburg (B 188) Maßstab: 1:50 Aufgestellt: Wolfenbüttel, den 28.08.2014 Niedersächsische Landesbehörde für Straßenbau und Verkehr ≥2,5% - Geschäftsbereich Wolfenbüttel -Oberbau = Belastungsklasse Bk 3,2 gem. RSt0 12 im Auftrage: gez. Peuke Oberbau = gem. RStO 12 \\hajwd04\projects\16943\CAD\PS\4\OPB\Q\PS4Q1417.dwg Blattgröße: 970x297

Straßenquerschnitt Wirtschaftsweg (einstreifig) Zollhausweg BW 7.04 Böschung Böschung Fahrzeugrückhalte-system gem. RPS Fahrzeugrückhalte- — system gem. RPS 10 cm — Oberbodenandeckung — 10 cm Oberbodenandeckung Oberbau = Belastungsklasse Bk 1,8 gem. RStO 12 Dammböschung h ≥2.00 m (gemäß RAA 4.2.4) Dammböschung h ≥2.00 m (gemäß RAA 4.2.4)

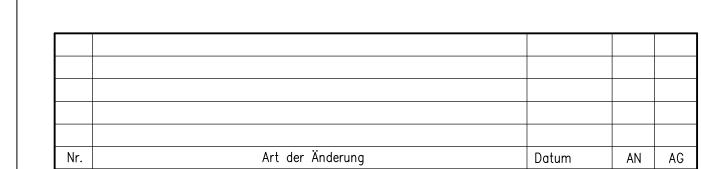

				Datum	Name
OBERN	MEYER	Leisewitzstraße 37a 30175 Hannover	bearbeitet	08/14	WI
PLANEN + BERATEN GmbH Telefon: (0511) 85 07 - 0 Telefax: (0511) 85 07 - 70	gezeichnet	08/14	Fie		
	geprüft	08/14	i. V. gez. Kohl		

	erwaltung des Landes Niedersachsen A 39 Lüneburg — Salzgitter Lüneburg — Wolfsburg mit nds. Teil der B 190n Ehra (L 289) — Wolfsburg (B 188)		Unterlage Nr. : Blatt Nr. :	
Telisti ceke.	Lind (L 200) Honsburg (B 100)		Datum	Zeich
Naud	hau dor A 30	nachgeprüft	27.08.2014	KI /

Neubau der A 39	Hachgeprart	27.00.2014	IXI ,
	_		
Lüneburg - Wolfsburg	Strai	ßenquersch	nnitt
mit nds. Teil der B 190n	Zolli	hausweg BW 7.	04
- Abschnitt 7 - Ehra (L 289) - Wolfsburg (B 188)	Maß	stab: 1:50	

Auf	ge	stel
Wolfenhiittel	den	28.08.2


Niedersächsische Landesbehörde für Straßenbau und Verkehr - Geschäftsbereich Wolfenbüttel -


im Auftrage: gez. Peuke

\hajwd04\projects\16943\CAD\PS\4\0PB\Q\PS4Q1418.dwg 29.08.2014

Regelquerschnitt Wirtschaftsweg (einstreifig), BW 7.1f, 7.2, 7.3, 7.9 Fahrzeugrückhalte-system gem. RPS 10 cm — Oberbodenandeckung — 10 cm Oberbodenandeckung Oberbau = gem. DWA-A 904 (2005)

Regelquerschnitt Wirtschaftsweg (einstreifig), Parallelwege

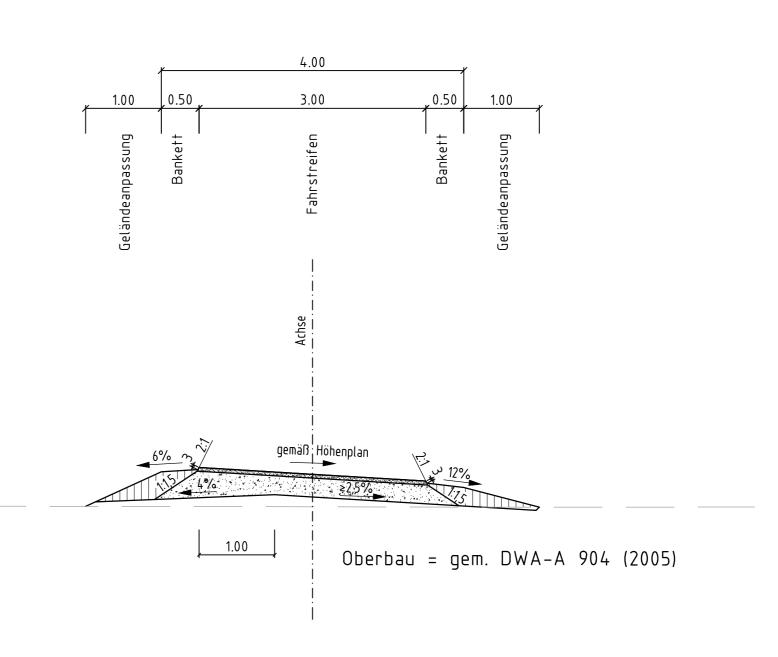

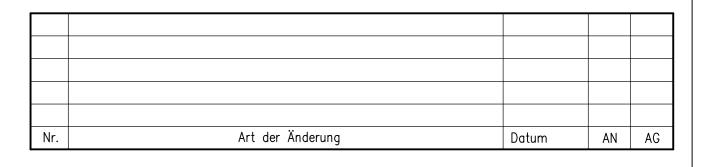

OBERMEYER	L
PLANEN + BERATEN GmbH	T

Leisewitzstraße 37a 30175 Hannover 08/14 WI gezeichnet 08/14 Fie Telefon: (0511) 85 07 - 0
Telefax: (0511) 85 07 - 70 geprüft 08/14 i. V. gez. Kohl

Feststellungsentwurf

Plankennzeichnung:

7 F E D 1 4 0 2 - 0 1 5 G 0 1

Unterlage Nr. : 14.2 Straßenbauverwaltung des Landes Niedersachsen Blatt Nr. : 19

Bundesautobahn: A 39 Lüneburg — Salzgitter Streckenabschnitt: Lüneburg — Wolfsburg mit nds. Teil der B 190n Teilstrecke: Ehra (L 289) — Wolfsburg (B 188)

Neubau der A 39

Lüneburg - Wolfsburg

mit nds. Teil der B 190n

nachgeprüft 27.08.2014 KI / Ma Straßenguerschnitt Wirtschaftswege BW7.1f,7.2, 7.3, 7.9, Parallellage Maßstab: 1:50

Datum Zeichen

- Abschnitt 7 -Ehra (L 289) - Wolfsburg (B 188) Aufgestellt:


Wolfenbüttel, den 28.08.2014

Niedersächsische Landesbehörde für Straßenbau und Verkeh - Geschäftsbereich Wolfenbüttel -

im Auftrage: gez. Peuke

Blattgröße: 1160x297

Straßenquerschnitt Radweg BW 7.6, BW 7.17

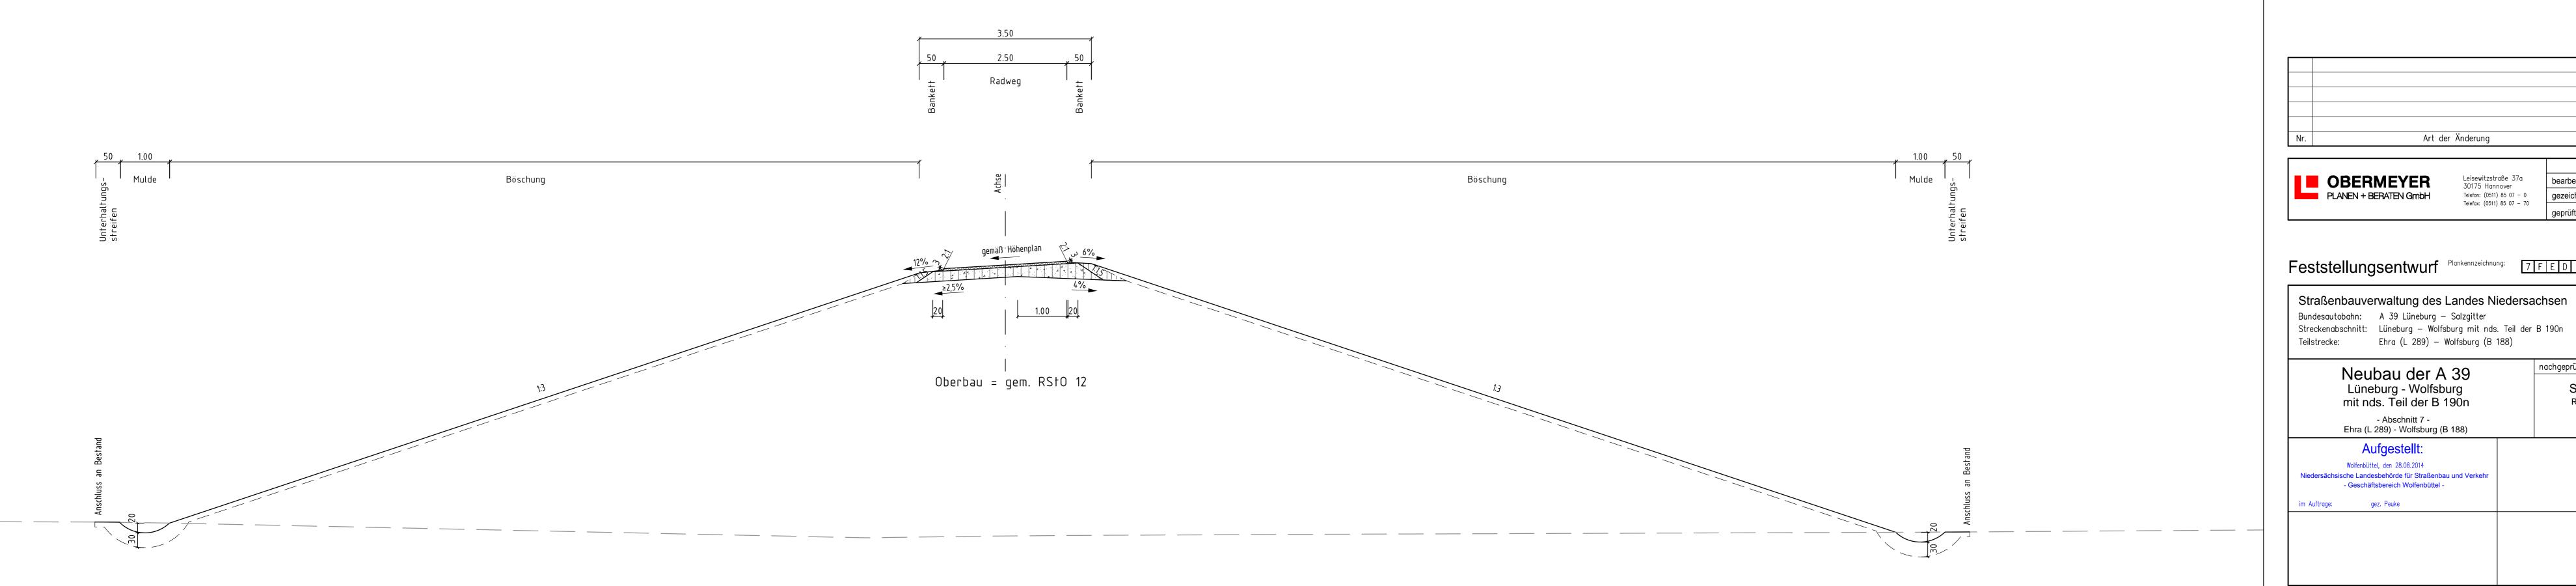

Art der Änderung	Datum	AN	AG

OBERMEYER PLANEN + BERATEN GMbH

Leisewitzstraße 37a 30175 Hannover Telefon: (0511) 85 07 – 0 Telefax: (0511) 85 07 – 70 geprüft 08/14 i. V. gez. Kohl

Feststellungsentwurf

Plankennzeichnung:

7 F E D 1 4 0 2 - 0 2 0 G 0 1

Unterlage Nr.: 14.2 Blatt Nr. : 20


Bundesautobahn: A 39 Lüneburg — Salzgitter Streckenabschnitt: Lüneburg — Wolfsburg mit nds. Teil der B 190n Teilstrecke: Ehra (L 289) — Wolfsburg (B 188)

Datum Zeichen nachgeprüft 27.08.2014 KI / Ma

Straßenquerschnitt . Radweg BW 7.6, Bw 7.17 Maßstab: 1:50

Niedersächsische Landesbehörde für Straßenbau und Verkeh - Geschäftsbereich Wolfenbüttel -

Blattgröße: 1160x297

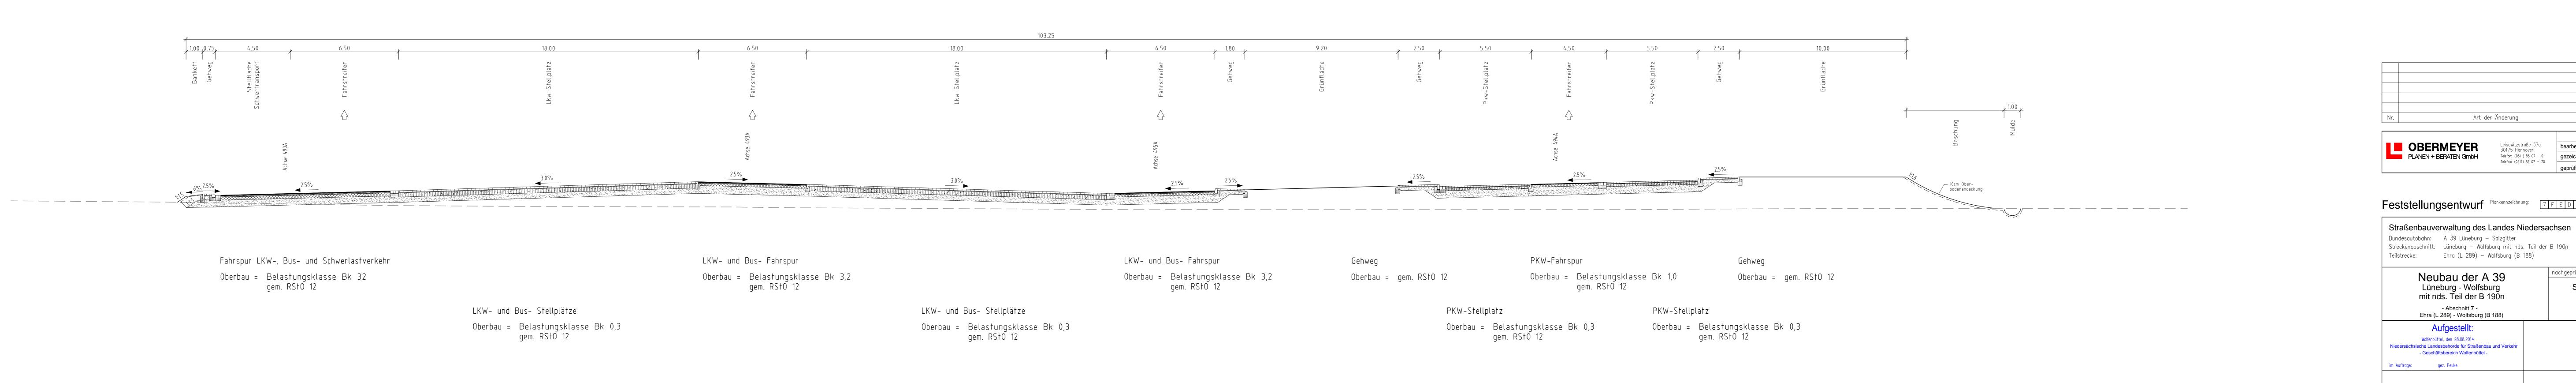

Art der Änderung

Ehra (L 289) - Wolfsburg (B 188)


Wolfenbüttel, den 28.08.2014 Niedersächsische Landesbehörde für Straßenbau und Verkehr - Geschäftsbereich Wolfenbüttel -

geprüft 08/14 i. V. gez. Koh


Straßenquerschnitt

T+R Anlage Jembke Ostseite

Maßstab: 1:100

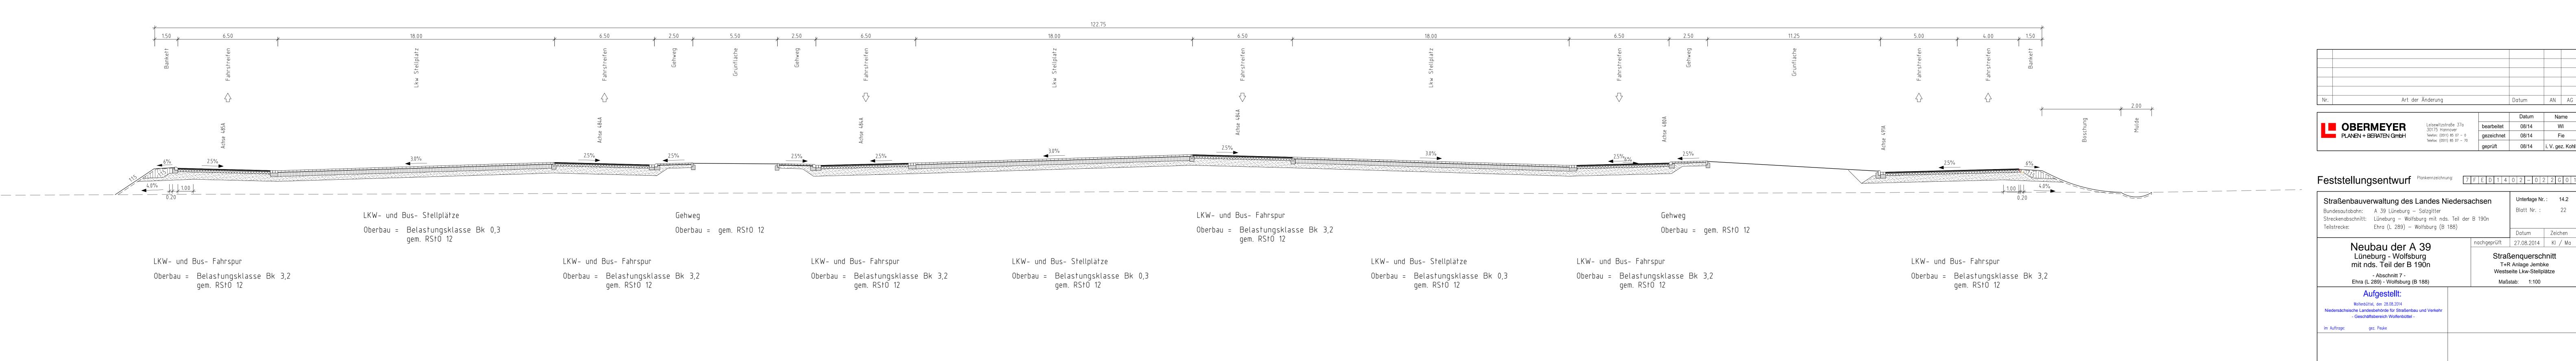

Blattgröße: 1730x297

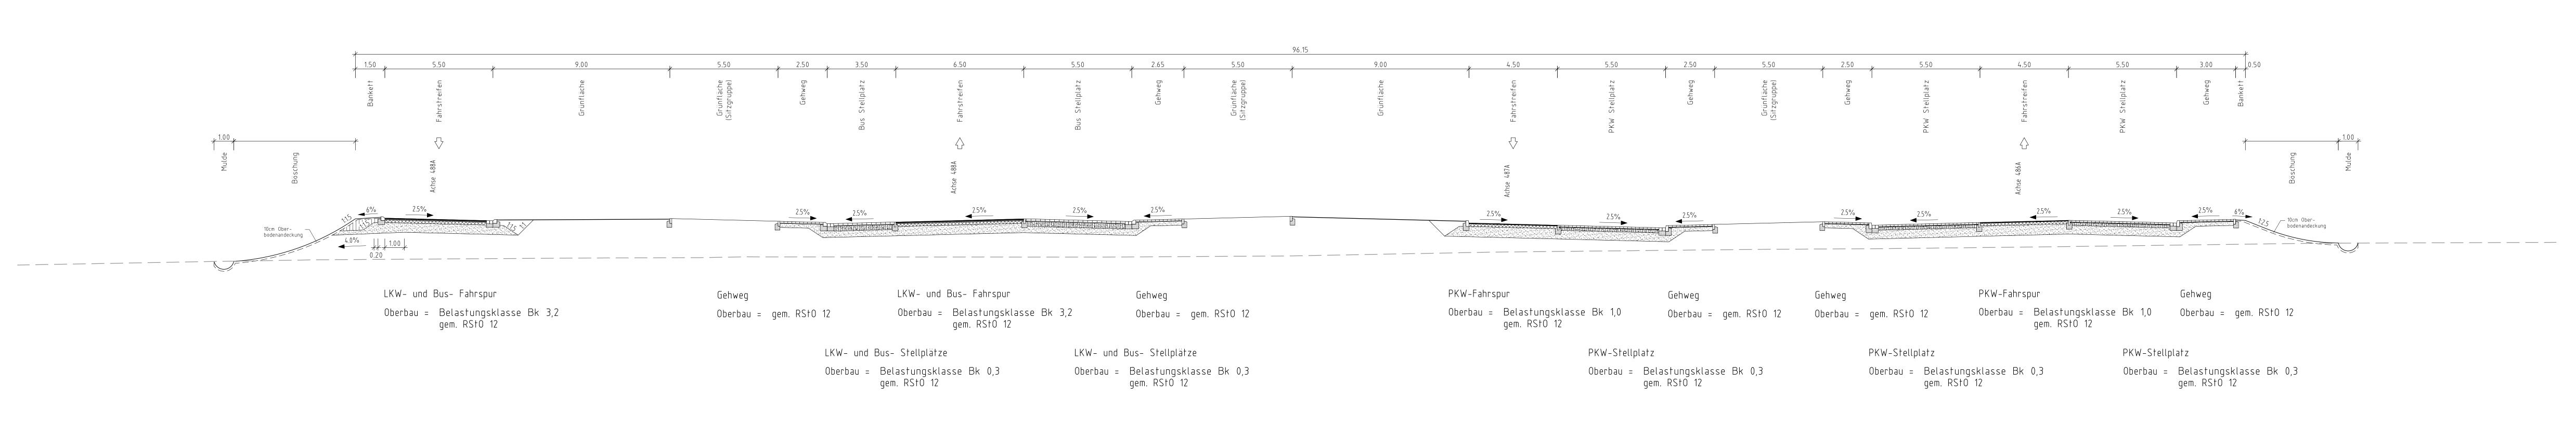

Art der Änderung Datum Name

OBERMEYER	Leisewitzstraße 37a 30175 Hannover Telefon: (0511) 85 07 — 0 Telefax: (0511) 85 07 — 70	bearbeitet	08/14	WI
PLANEN + BERATEN GMbH		gezeichnet	08/14	Fie
		geprüft	08/14	i. V. gez. Kohl
·	·	•	•	•

Straßenbauverwaltung des Landes Niedersachsen Bundesautobahn: A 39 Lüneburg — Salzgitter Streckenabschnitt: Lüneburg — Wolfsburg mit nds. Teil der B 190n

Teilstrecke: Ehra (L 289) — Wolfsburg (B 188) nachgeprüft 27.08.2014 KI/Ma Neubau der A 39


Straßenquerschnitt mit nds. Teil der B 190r T+R Anlage Jembke Westseite Pkw-Stellplätze Ehra (L 289) - Wolfsburg (B 188) Maßstab: 1:100

Wolfenbüttel, den 28.08.2014


Niedersächsische Landesbehörde für Straßenbau und Verkehr - Geschäftsbereich Wolfenbüttel -

im Auftrage: gez. Peuke

Straßenquerschnitt T+R Anlage Jembke Überführung Fahrspur LKW-, Bus- und Schwerlastverkehr

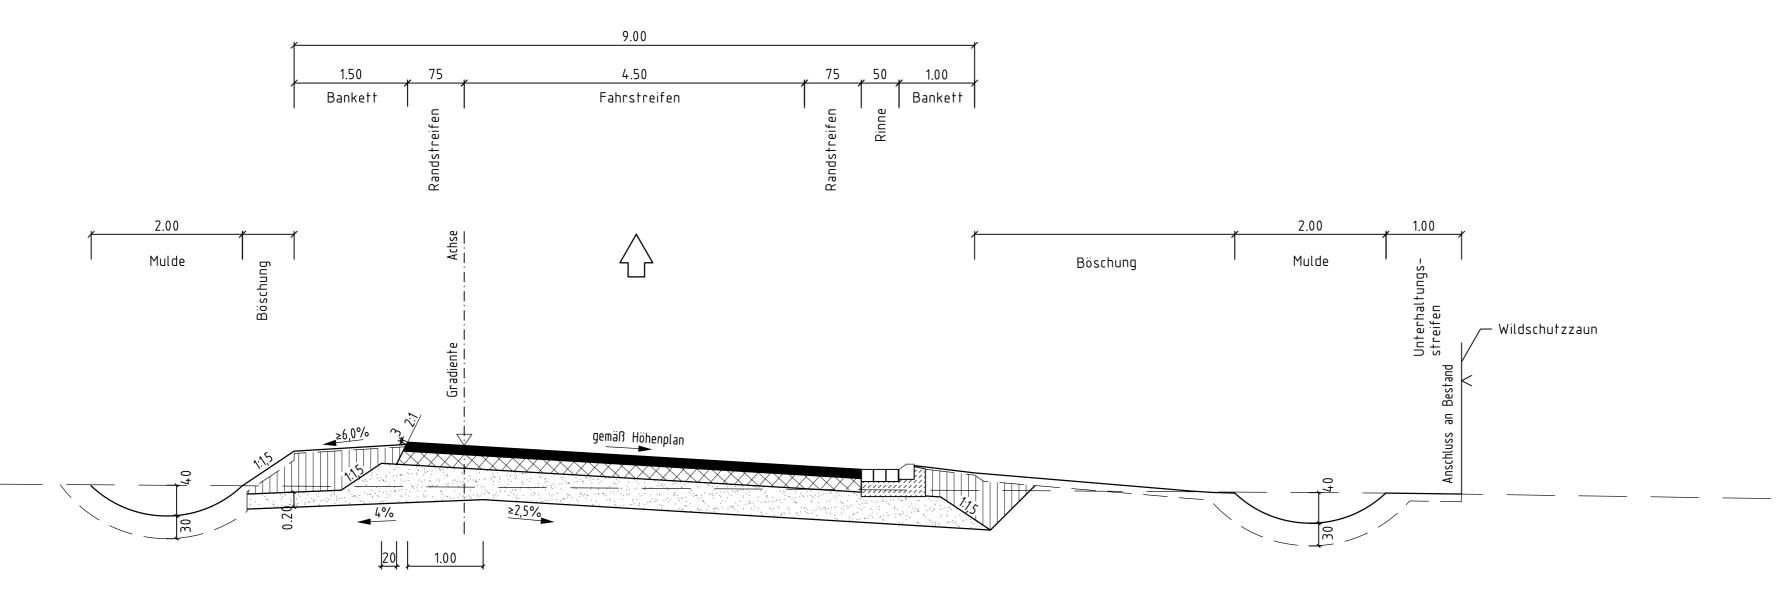

Oberbau = Belastungsklasse Bk 32 gem. RSt0 12

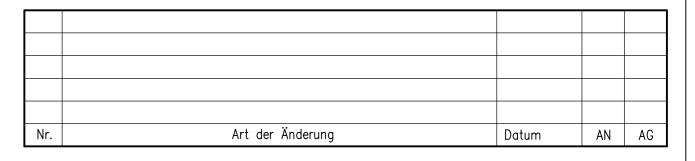

OBERMEYER PLANEN + BERATEN GMBH	Leisewitzstraße 37a 30175 Hannover Telefon: (0511) 85 07 - 0 Telefax: (0511) 85 07 - 70
---------------------------------	--

		Datum	Name	
3	bearbeitet	08/14	WI	
0 70	gezeichnet	08/14	Fie	
70	geprüft	08/14	i. V. gez. Koh	

Feststellungsentwurf Plankennzeichnung:

7 F E D 1 4 0 2 - 0 2 4 G 0 1

Straßenbauverwaltung des Landes Niedersachsen

Bundesautobahn: A 39 Lüneburg — Salzgitter

Streckenabschnitt: Lüneburg — Wolfsburg mit nds. Teil der B 190n

Ehra (L 289) — Wolfsburg (B 188)

nachgeprüft 27.08.2014 KI/Ma

Unterlage Nr.: 14.2

Neubau der A 39

Lüneburg - Wolfsburg mit nds. Teil der B 190n

- Abschnitt 7 -Ehra (L 289) - Wolfsburg (B 188)

Straßenguerschnitt T+R Anlage Jembke Überführung

Blatt Nr. :

Maßstab: 1:50

Aufgestellt:

Wolfenbüttel, den 28.08.2014

Niedersächsische Landesbehörde für Straßenbau und Verkehr - Geschäftsbereich Wolfenbüttel -

im Auftrage:

gez. Peuke

\hajwd04\projects\16943\CAD\PS\4\0PB\Q\PS4Q1425.dwg

Blattgröße: 1189x420