

### Zeichenerklärung

	Landessgrenze		Brückenwiderlager
	Gemeindegrenze		Mischstraßen
	Flurstücksgrenze		Arbeitsstellen
	Flurgrenze		Fahrschutzstreifen gen. 95
	Flurstücksweg		Lärmschutzwand
	Zusammenhangsgerüst		Infanterieschutzwand
	gepflanzter Gebäudeabwurf		Jagdabgrenzungslinie
	Mischbau-Mischflurgrundstück		
	bereits abgebrochenes Gebäude		
	Abriss / bestehende Mauer		
	Abriss vorh. Verkettungsanlagen		
	vorhandener / entfallender / gepflanzter Baum		

### Grunderwerb

	für den Straßenbau zu erwerbende Fläche		für Dritte Überwasserbau zu erwerbende Fläche
	für landschaftsplanerische Maßnahmen zu erwerbende Flächen		vorbereitend in Anspruch zu nehmende Fläche
	für Dritte Landress zu erwerbende Fläche		Grund zu belastende Fläche
	für Dritte Grundstück zu erwerbende Fläche		Flur/ Flurstück/ Größe des Flurstücks
			Fläche für Grundbesitzerzweck/ Größe der Teilfläche
			Fläche für die Teilfläche des Flurstücks
			Fläche für die Teilfläche eines Flurstücks

### Ver- und Entsorgungsleitungen:

Für die Vollständigkeit und Richtigkeit der in den Plänen eingezeichneten Leitungen wird keine Gewähr übernommen! Die genaue Lage und Tiefe der einzelnen Leitungen ist bei den jeweiligen Versorgungsaggregaten zu erfragen.


Leitung vorhanden	Bezeichnung	Leitung geplant
	Wasserleitung	
	Gasleitung	
	Erdgas (NKP, HSP)	
	Fernwärmeleitung	
	Regenwasserleitung	
	Schmutzwasserleitung	
	Strom (Freileitung)	

Die Ausgleichs- und Ersatzmaßnahmen sind in Unterlage 9 dargestellt.

Nr.	Art der Änderung	Datum	AN	AG

	Lehrstuhlstraße 37a 30775 Hannover Telefon: (0511) 85 07 - 0 Telefax: (0511) 85 07 - 70	bearbeitet	08/14	Kue
		gezeichnet	08/14	Flie
		geprüft	08/14	L.V. gez. Kohl

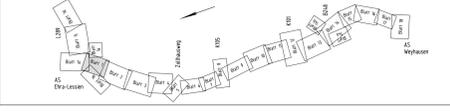

Feststellungsentwurf Plankennzeichnung: 7 F E N 1 0 1 0 - 0 0 1 G 0 1

Straßenbauverwaltung des Landes Niedersachsen		Unterlage Nr.: 10.1
Bundesautobahn: A 39 Lüneburg – Salzgitter		Blatt Nr.: 1
Streckenabschnitt: Lüneburg – Wolfsburg mit nds. Teil der B 190n		
Teilstrecke: Ehra (L 289) – Wolfsburg (B 188)		
Datum	Zeichen	
nachgeprüft: 27.08.2014	KI / Ma	

<b>Neubau der A 39 Lüneburg - Wolfsburg mit nds. Teil der B 190n</b>		<b>Grunderwerbsplan</b>	
- Abschnitt 7 - Ehra (L 289) - Wolfsburg (B 188)		Bau-km 1+300 bis Bau-km 2+054 (A39)	
aufgestellt: am 28.08.2014		Maststab: 1:1000	
Niedersächsische Landesbehörde für Straßenbau und Verkehr - Geschäftsbereich Wolfenbüttel			
im Auftrage: gez. Peise			

Grundplan Grundriß	Blatt: 1	Ing.- und Vermessungsbüro rnk
Termin: / photo: Aufnahme vom Mai 2008		Pissulla, Juli 2008
Bildflug vom 30.03.2008 und 21.04.2008		Unterschrift / Datum

Grundplan Kolossal	Blatt: 1	Ing.- und Vermessungsbüro rnk
Maßstab: Maßstab der A 39 Lüneburg-Wolfsburg		Pissulla, Juli 2008
Maßstab: 1:1000, Grundlage: ALK, Stand vom März 2008		Unterschrift / Datum
Verkehrsmittel: 1:1000, Grundlage: ALK, Stand vom März 2008		Blattgröße: 1166x760

### Zeichenerklärung


	Hecke / Zaun		Stahlblechmaut		Schilderfahne		Hochspannungsl. oberd.		Haltestelle		Grundwasserbeobachtung		Laubwald
	Grenzwall mit Bewachung		Stahlblechmaut		Seitenablauf		Verkehrszeichen		Schranke		PwC-Anlage		Laubbau / Nadelbau
	Gehweggrenze		Notrufsäule		Straßenaufbau		Trigen Punkt		Wehranlage		Obstzubaufgabe		Kie-Zacken
	Flurgrenze		Bibelsäulen, Schalksäulen		HP Bundesautobahn		Blechung vorhanden		Bänklatt		Grünland		Schutzpläne
	Flurstücksgrenze		Laternen		Fahnenmast, Fankästel, Umkleekabine		Merkzeichen Skat/Wasser/Gas		Durchlass		Schaf, Rest, Rohr		
	Windrad, Windmotor		Windrad, Windmotor		Hydrant über- / unterirdisch		Zufahrt, Zugang		Fließthochgerüst				









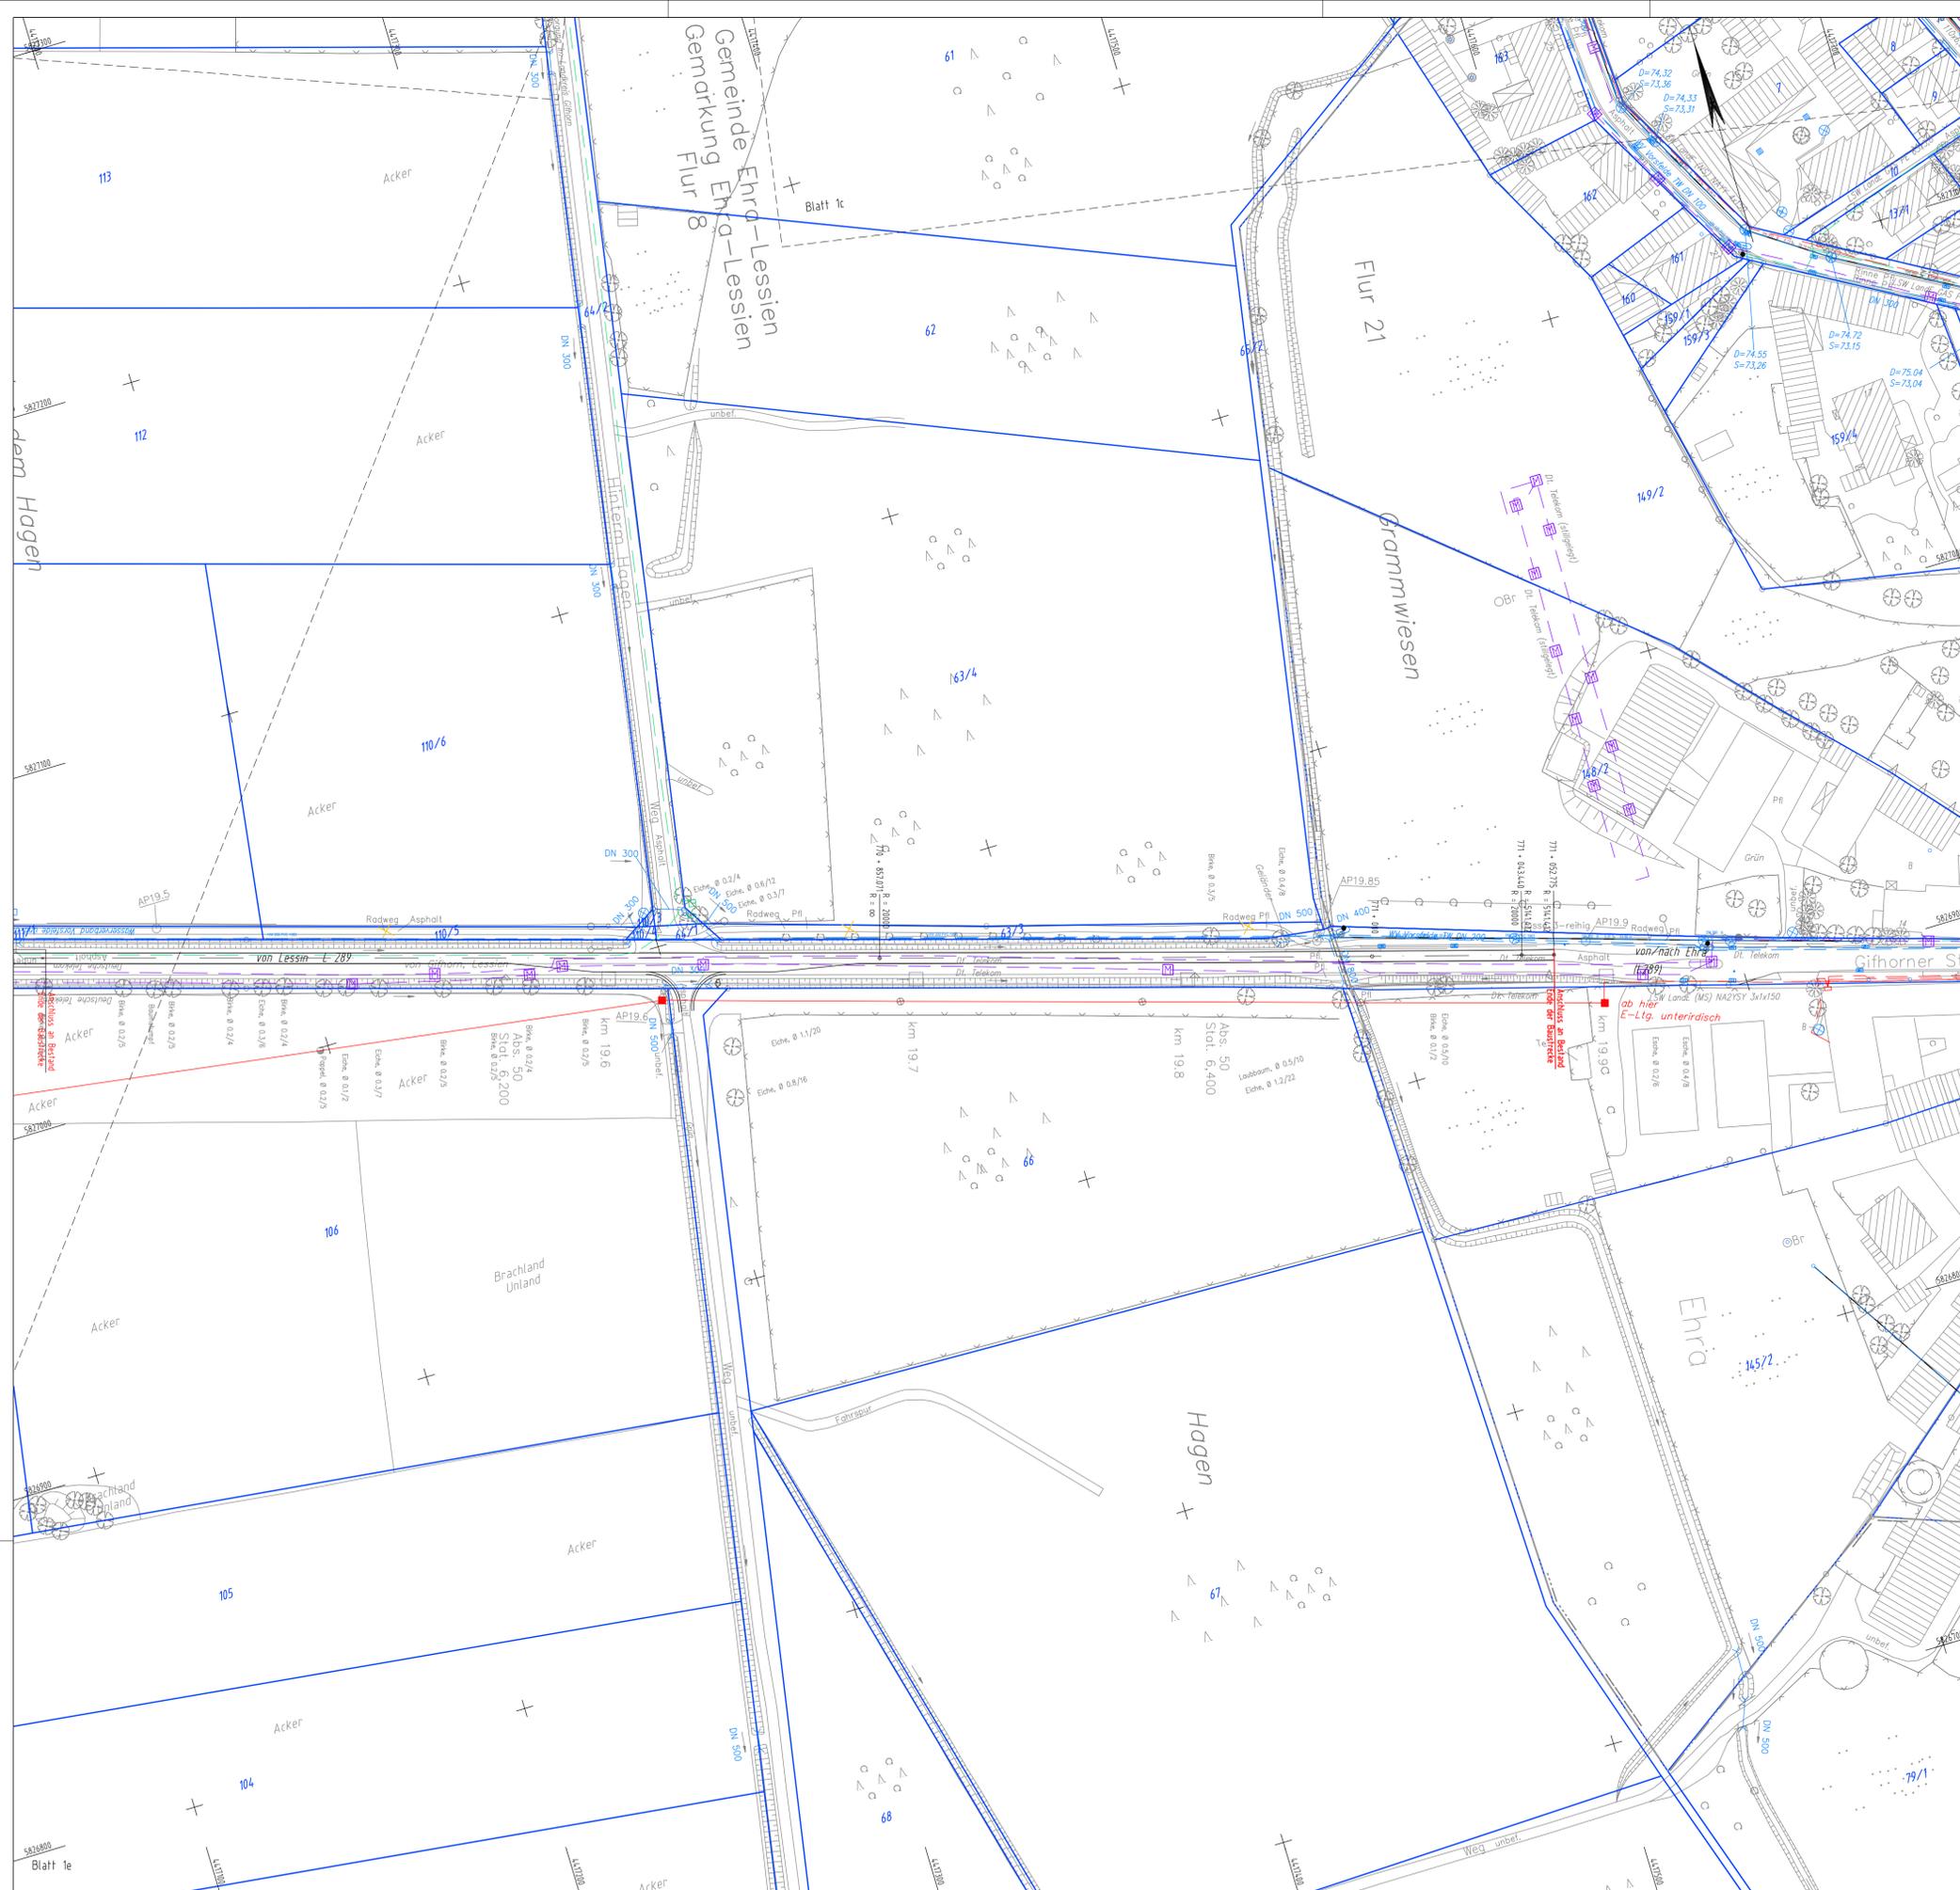

### Zeichenerklärung

	Landkreisgrenze		Brückenwiderlager
	Gemeindengrenze		Wildschutzzaun
	Gemarkungsgrenze		Arbeitsstreifen
	Flurgrenze		Fahrzeugrückhaltesystem gen. RPS
	Flurstücksgrenze		Lärmschutzwand
	Flurstücknummer		Inflations-schutzwand
	Zusammengehörigkeitspfeil		Jagdbezugszone

① geplanter Gebäudeabbruch  
 ② bereits abgebrochenes Gebäude  
 Abbruch / bestehende Mauer  
 Abbruch vorh. Verkehrsanlagen  
 vorhandener / entfallender / geplanter Baum

### Grunderwerb

	für den Straßenbau zu erwerbende Fläche		für Dritte (Abwasserband) zu erwerbende Fläche
	für landschaftsplanerische Maßnahmen zu erwerbende Flächen		vorübergehend in Anspruch zu nehmende Fläche
	für Dritte (Landkreis) zu erwerbende Fläche		dauernd zu belastende Fläche
	für Dritte (Gemeinde) zu erwerbende Fläche		Flur / Flurstück / Größe des Flurstücks

1fg. Nr. im Grunderwerbsverzeichnis/Größe der Teilfläche  
 4. Nr. des Grunderwerbsplanes  
 02. Hfd. Nr. des betroffenen Flurstücks  
 01. Teilfläche eines Flurstücks

### Ver- und Versorgungsleitungen:


Für die Vollständigkeit und Richtigkeit der in den Plänen eingezeichneten Leitungen wird keine Gewähr übernommen! Die genaue Lage und Tiefe der einzelnen Leitungen ist bei den jeweiligen Versorgungsträgern zu erfragen.

Leitung vorhanden	Bezeichnung	Leitung geplant
	Wasserleitung	
	Gasleitung	
	Erdkabel (NSP, MSP)	
	Fernmeldkabel	
	Regenwasserleitung	
	Schutzwasserleitung	
	Strom (Freileitung)	

Die Ausgleichs- und Ersatzmaßnahmen sind in Unterlage 9 dargestellt.

Nr.	Art der Änderung	Datum	AN	AG

	Leisewitzstraße 37a 30175 Hannover Telefon: (0511) 85 07 - 0 Telefax: (0511) 85 07 - 70	bearbeitet	08/14	Kue
		gezeichnet	08/14	Fie
		geprüft	08/14	i. V. gez. Kohl

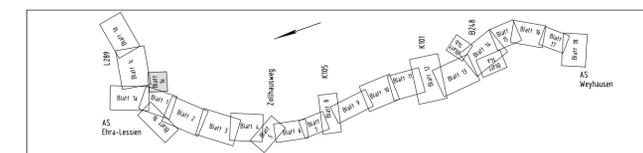


Feststellungsentwurf Plankennzeichnung: 7 F E N I 0 1 0 1 0 - 0 1 e G 0 1

<b>Straßenbauverwaltung des Landes Niedersachsen</b> Bundesautobahn: A 39 Lüneburg – Salzgitter Streckenabschnitt: Lüneburg – Wolfsburg mit nds. Teil der B 190n Teilstrecke: Ehra (L 289) – Wolfsburg (B 188)		Unterlage Nr.: 10.1 Blatt Nr.: 1e
<b>Neubau der A 39</b> <b>Lüneburg – Wolfsburg</b> mit nds. Teil der B 190n - Abschnitt 7 - Ehra (L 289) - Wolfsburg (B 188)		Datum: 27.08.2014 Zeichen: KI / Mo
<b>Aufgestellt:</b> Wolfenbüttel, den 28.08.2014 Niedersächsische Landesbehörde für Straßenbau und Verkehr - Geschäftsbereich Wolfenbüttel - im Auftrag: gez. Peuke		<b>Grunderwerbsplan</b> Bau-km 770+653 bis Bau-km 771+053 (L 289) Maßstab: 1:1000

Zeichenerklärung													
	Hecke / Zaun		Stahlgittermast		Schilderpfahl		Hochspannungsf. oberird.		Haltestelle		Grundwasserbeobachtungsrohr		Laubwald
	Gemarkungsgrenze		Stahlbetonmast		Seitenablauf		Verkehrszeichen		Schränke		PwC-Anlage		Laubbaum / Nadelbaum
	Gemeindengrenze		Notrufsäule		Holzmast		Tripon. Punkt		Vihränke		Obstbaufläche		Schieber (Gas, Wasser)
	Flurgrenze		Kabelkasten, Schaltkasten		Maststütze		HP Bundesautobahn		Blinklicht		Grünland		Km-Zeichen
	Flurstücksgrenze		Laterne		Funkmast, Funkstelle, Umsetzer		Merkstein (Kabel, Wasser, Gas)		Durchlass		Schiff, Reet, Rohr		Schutzplanke
	Windrad, Windmotor		Transformator, Umformer		Hydrant (ober-, unterirdisch)		Bischung vorhanden		Fließrichtungspfeil		Nadelwald		
	Blatt 1c				Zufahrt, Zugang								

Grundplan Grundriß	Blatt: 1e	Ing.- und Vermessungsbüro rmk
terrestr./photogr. Aufnahme vom: Mai 2008		Pissulla, Juli 2008
Bildflug vom 30.03.2008 und 21.04.2008		Unterschrift / Datum
Grundplan Kataster	Blatt: 1e	Ing.- und Vermessungsbüro rmk
Maßnahme: Neubau der A 39 Lüneburg-Wolfsburg		Pissulla, Juli 2008
Maßstab 1:1000, Grundlager: ALK, Stand vom: März 2008		Unterschrift / Datum

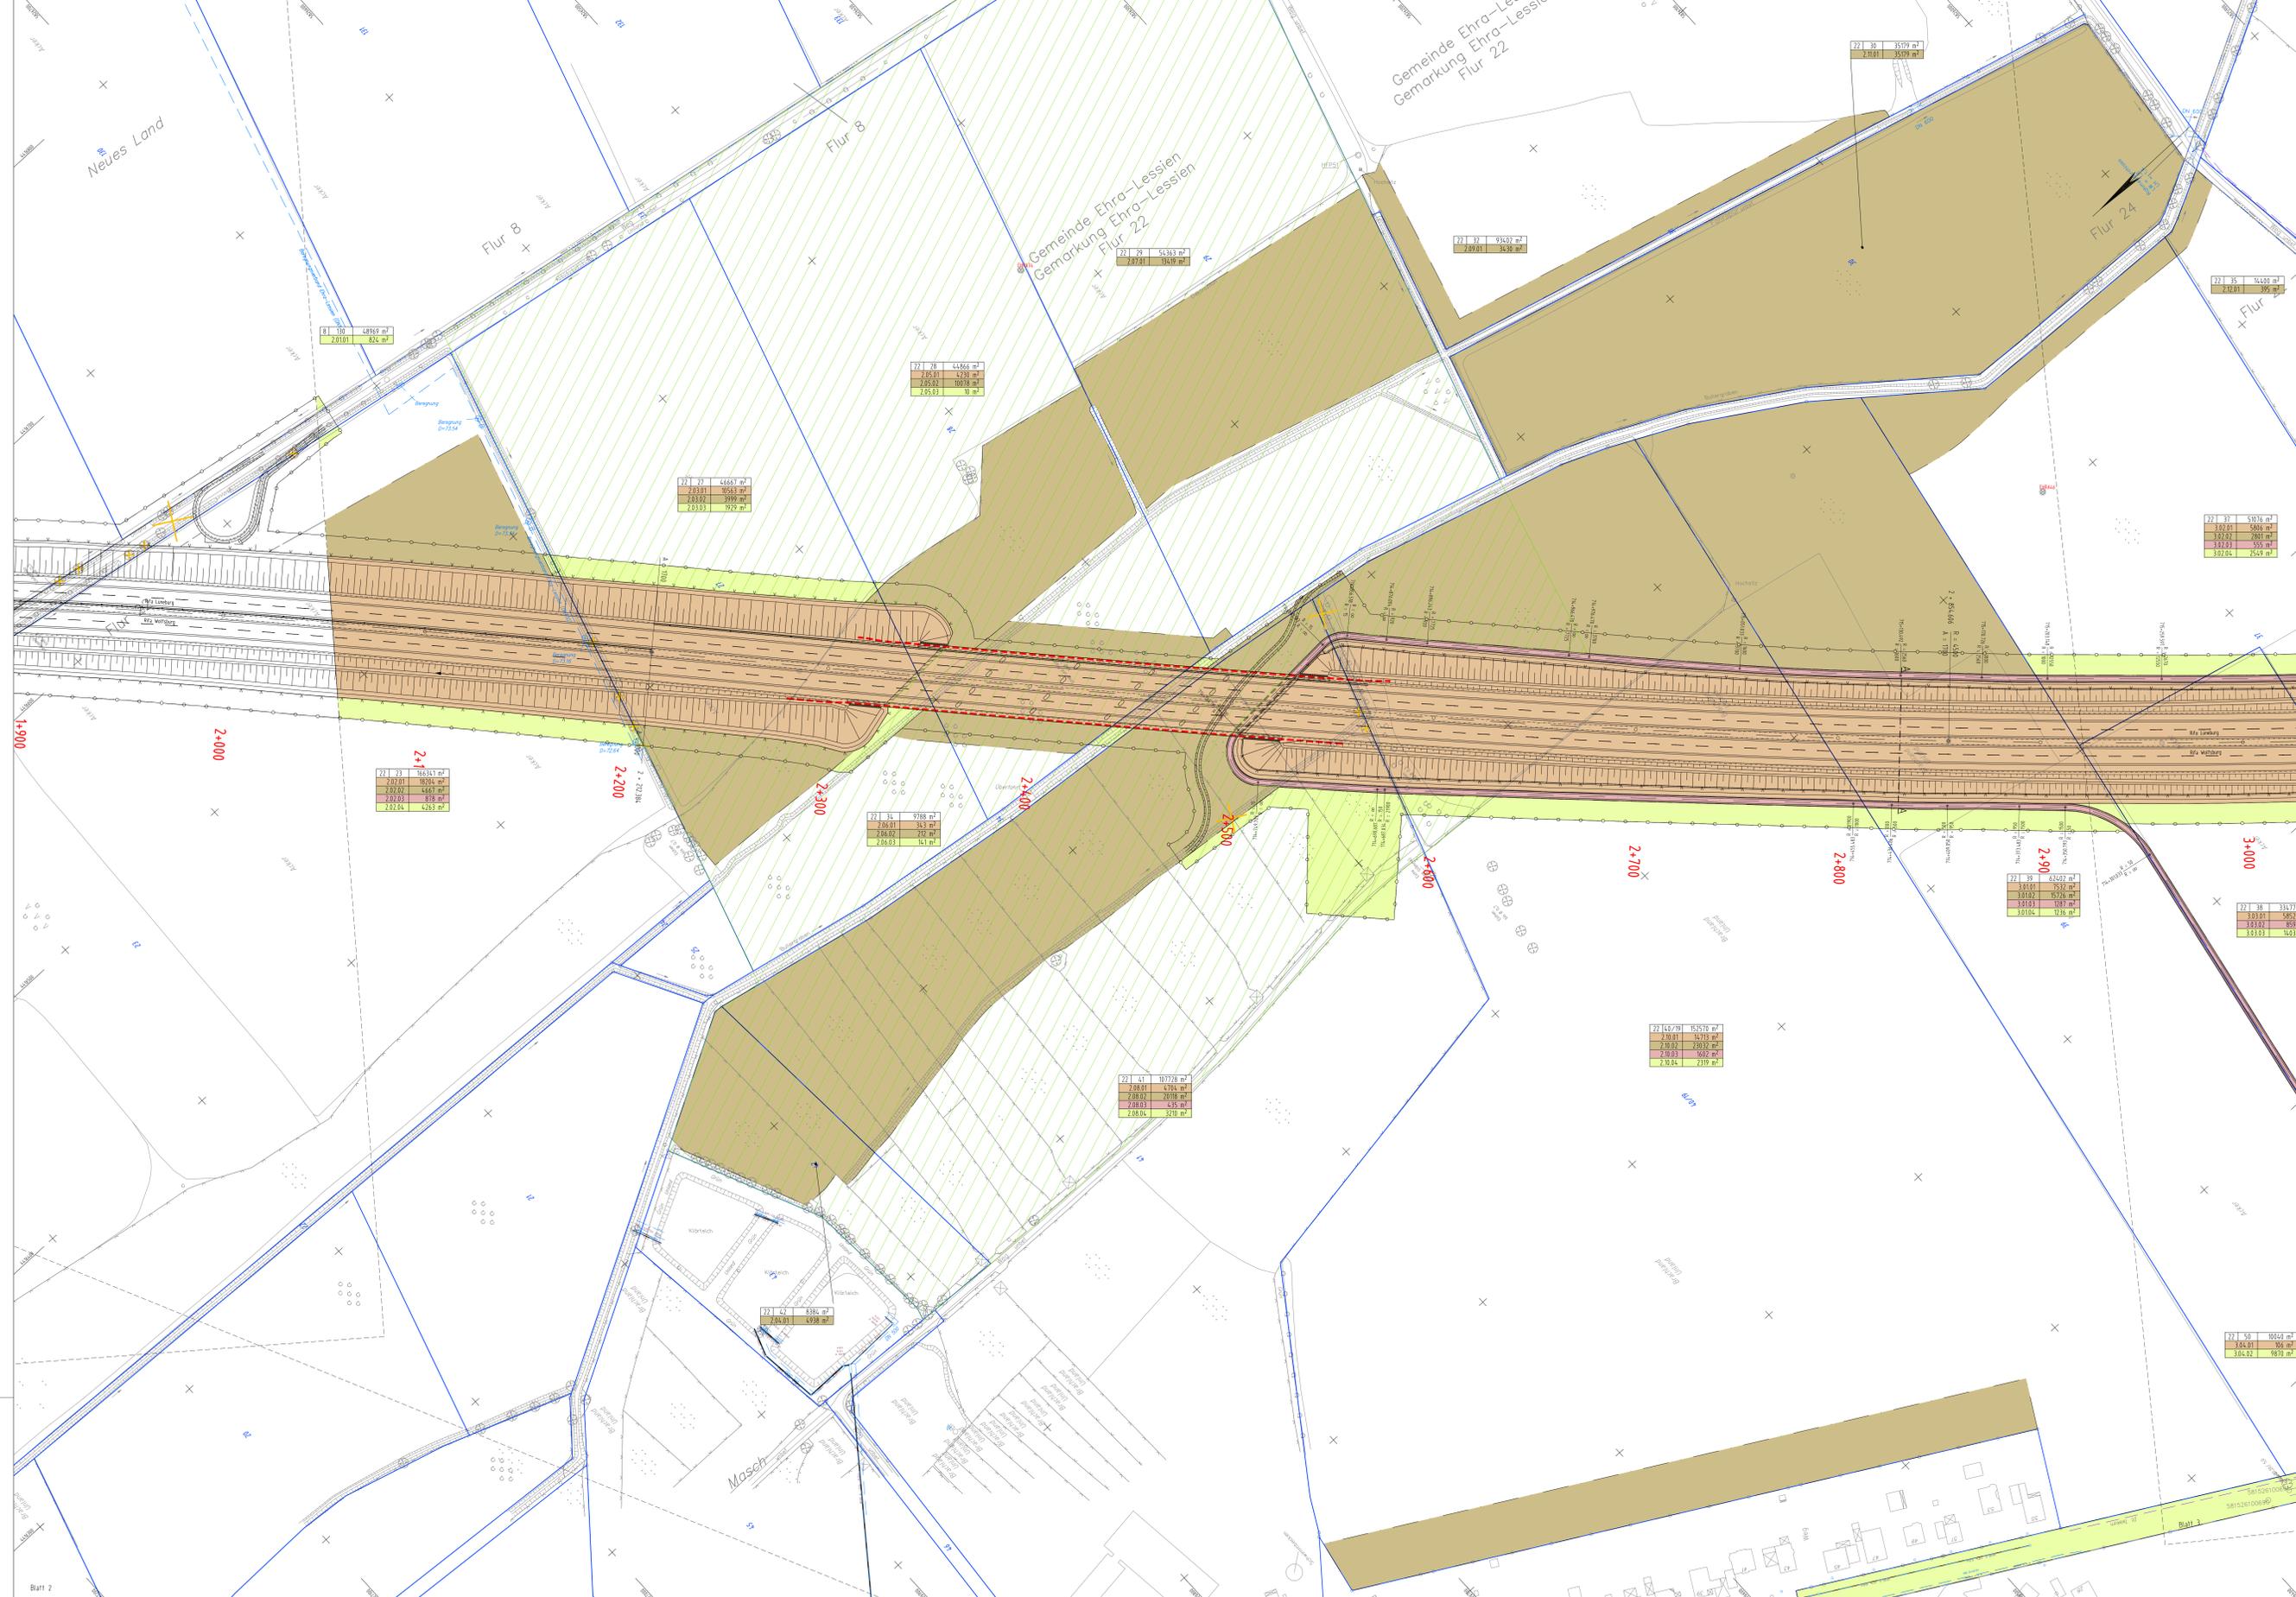

### Zeichenerklärung

	Landbesitzgrenze		Grundstücksgrenze		Flurgrenze		Flurabgrenzung		Flurabgrenzung (mit 100m)		Flurabgrenzung (mit 200m)
	Flurabgrenzung (mit 100m)		Flurabgrenzung (mit 200m)		Flurabgrenzung (mit 100m)		Flurabgrenzung (mit 200m)		Flurabgrenzung (mit 100m)		Flurabgrenzung (mit 200m)
	Flurabgrenzung (mit 100m)		Flurabgrenzung (mit 200m)		Flurabgrenzung (mit 100m)		Flurabgrenzung (mit 200m)		Flurabgrenzung (mit 100m)		Flurabgrenzung (mit 200m)

### Grunderwerb

	Grundstücksgrenze		Flurgrenze		Flurabgrenzung		Flurabgrenzung (mit 100m)		Flurabgrenzung (mit 200m)
	Grundstücksgrenze		Flurgrenze		Flurabgrenzung		Flurabgrenzung (mit 100m)		Flurabgrenzung (mit 200m)

### Ver- und Entsorgungsleitungen

Für die Ver- und Entsorgungsleitungen sind die in der Tabelle angegebenen Abstände zu berücksichtigen. Die Abstände sind in der Tabelle angegeben.

	Leitung vorhanden		Leitung geplant
	Leitung vorhanden		Leitung geplant
	Leitung vorhanden		Leitung geplant

### Die Ausgleichs- und Ersatzmaßnahmen sind in Unterlage 9 dargestellt.

Nr.	Art der Änderung	Datum	AN	AG

### Feststellungsentwurf

Planzeichnung: ZIFEN10110-010201

Strassenbauverwaltung des Landes Niedersachsen	Unterlage Nr.: 10.1
Bundesaufbau: A 39 Lüneburg - Walsburg	Blatt Nr.: 2
Streckenabschnitt: Lüneburg - Walsburg mit nds. Teil der B 190n	
Teilstrücke: Ehra (L 289) - Walsburg (B 188)	

### Naubau der A 39 Lüneburg - Walsburg mit nds. Teil der B 190n

- Abschnitt 7 - Ehra (L 289) - Walsburg (B 188)

Wahlbeschluss vom 18.08.2014  
Niedersächsisches Landesbetrieb für Straßenbau und Verkehr  
Gesellschaftsbereich Walsburg

In Auftrag: gpc, Peise

Grundverweisplan  
Bau-Nr. 24054 Die Bau-Nr. 34039  
Mastab: 1:1000

Datum: 27.08.2014  
Zeichen: KI / Ma


nachgeprüft: 27.08.2014  
KI / Ma

Grundplan Grundris	Blatt: 2	Ing- und Vermessungsbüro rnk
Verstärk. / Phot. Aufnahme vom: Mai 2008		Flussbü, Juli 2008
Blattauszug vom: 30.03.2009 und 21.04.2008		Unterstrich / Datum
Grundplan Kolport	Blatt: 2	Ing- und Vermessungsbüro rnk
Mehrere: Naubau der A 39 Lüneburg - Walsburg		Flussbü, Juli 2008
Mastab: 1:1000, Grundriss: A3, Stand vom: März 2008		Unterstrich / Datum

### Zeichenerklärung

	Grundstücksgrenze		Flurgrenze		Flurabgrenzung		Flurabgrenzung (mit 100m)		Flurabgrenzung (mit 200m)
	Grundstücksgrenze		Flurgrenze		Flurabgrenzung		Flurabgrenzung (mit 100m)		Flurabgrenzung (mit 200m)



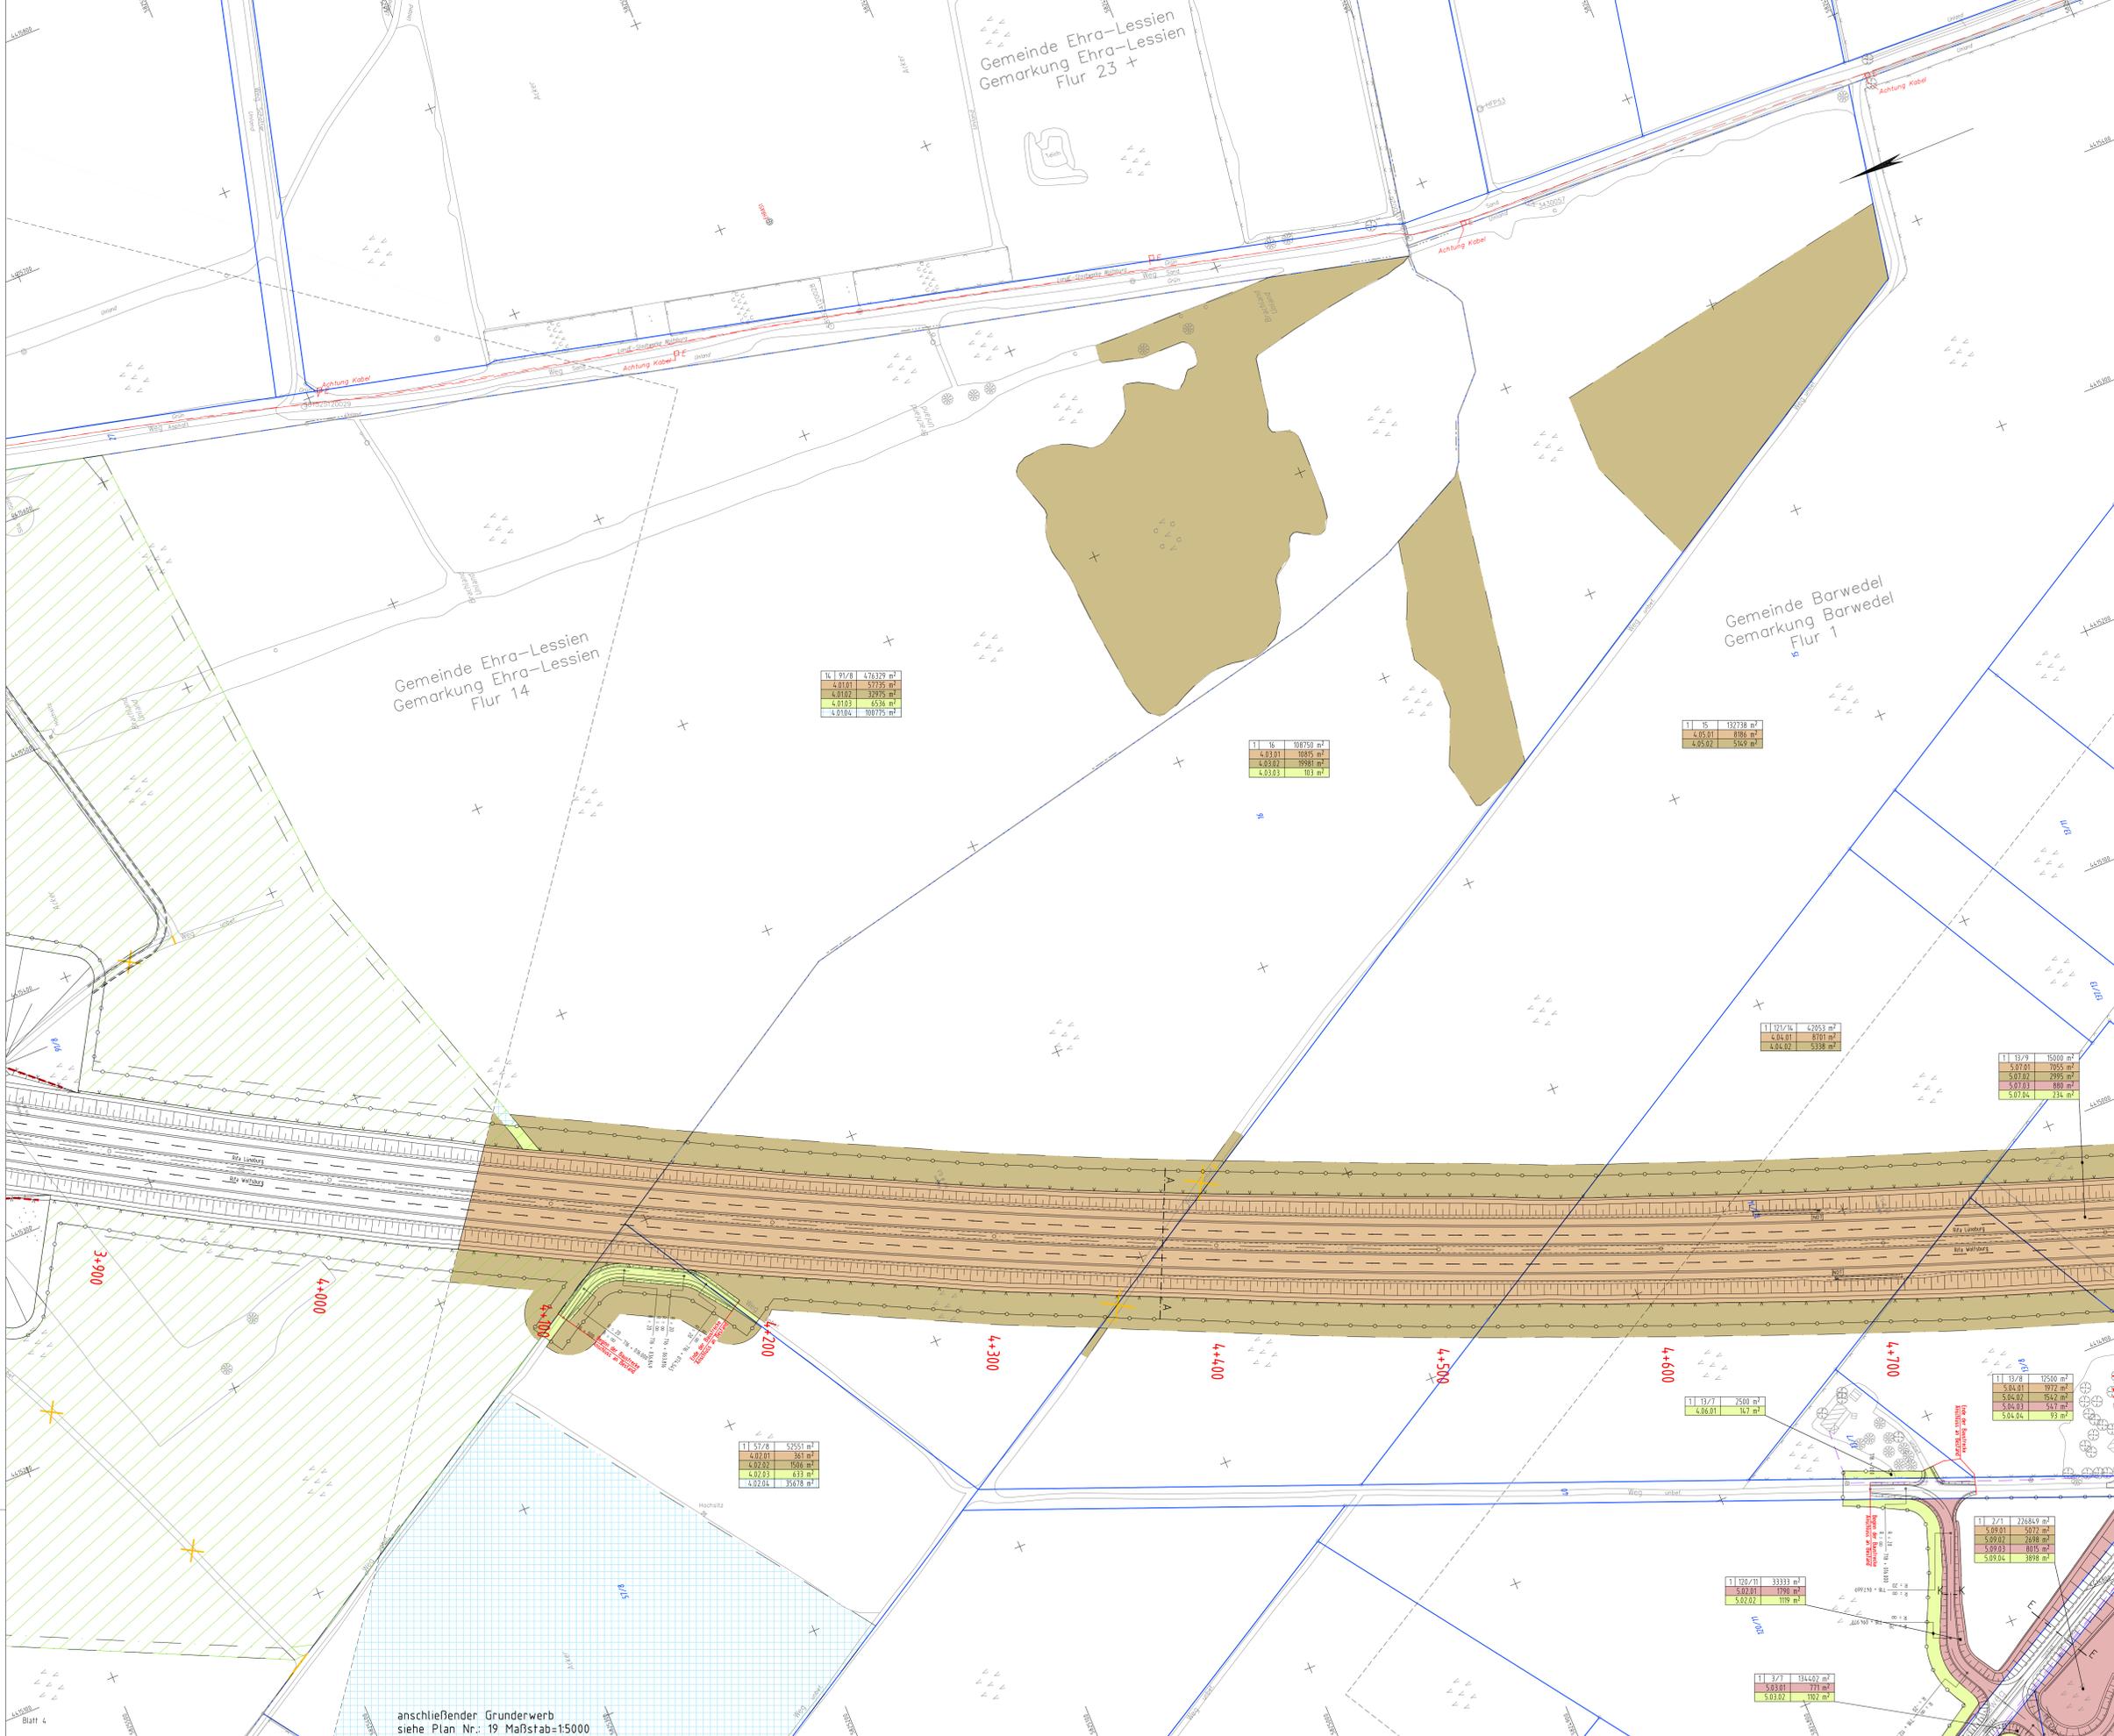

### Zeichenerklärung

	Landesgrenze		Brückenverläufer
	Gemarkungsgrenze		Wäldergrenze
	Leitungsgränze		Arbeitslinien
	Flurstücksgrenze		Fahrwegskennzeichen gem. 19St
	Flurstücksgrenze		Landschaftswald
	Zusammenschließung		Infrastrukturwald
	Wassergraben		Tagungsgränze
	Geplantes Gebäude/Anlage		
	Bereits abgetretene Fläche		
	Abbruch / bestehende Mauer		
	Abbruch v. Verbleibenden		
	vorhandener / einfallender / geplanter Baum		

### Grunderwerb

	Für den Straßenbau zu erwerbende Fläche		Für Dritte (Abwasserkanal) zu erwerbende Fläche
	Für Landschaftsplanerische Maßnahmen zu erwerbende Flächen		Verbleibend in Anspruch zu erwerbende Fläche
	Für Dritte Landwidm. zu erwerbende Fläche		Geeignet zu befallende Fläche
	Für Dritte (Bauwerk) zu erwerbende Fläche		Flur / Flurstück Größe des Flurstücks
			Fl. Nr. im Grunderwerbregister/Grenze der Teilfläche
			Fl. Nr. des Grunderwerbregisters
			Fl. Nr. des betroffenen Flurstücks
			Fl. Teilfläche eines Flurstücks

### Ver- und Entsorgungsleitungen

Für die Vollständigkeit und Richtigkeit der in den Plänen entworfenen Leitungen wird keine Gewähr übernommen. Die genaue Lage und Tiefe der einzelnen Leitungen ist bei den jeweiligen Versorgungsorganen zu erfragen.

	Leitung vorhanden		Leitung geplant
	Kanalisation		Kanalisation
	Gasleitung		Gasleitung
	Stromleitung (10kV, 20kV)		Stromleitung
	Fernwärmeleitung		Fernwärmeleitung
	Regenwasserleitung		Regenwasserleitung
	Schneewasserleitung		Schneewasserleitung
	Strom Freileitung		Strom Freileitung

### Die Ausgleichs- und Ersatzmaßnahmen sind in Unterlage 9 dargestellt.

Nr.	Art der Änderung	Datum	AM	AG

### Feststellungsentwurf

Flächenzeichnung: **Z I F E N 1 0 1 1 0 - 0 4 1 0 0 1**

Strassenbauverwaltung des Landes Niedersachsen	Unterlage Nr.: 10.1
Bundesstraßenamt: A 39 Lüneburg – Salzgitter	Blatt Nr.: 4
Streckenabschnitt: Lüneburg – Wollsburg mit nds. Teil der B 190n	Datum: 27.08.2014
Teilstrecke: Ehra (L 289) – Wollsburg (B 188)	Zeichen: KI / Mo

### Neubau der A 39 Lüneburg - Wollsburg mit nds. Teil der B 190n

Wollsburg, am 28.08.2014  
Niedersächsische Landesbehörde für Straßenbau und Verkehr  
Gesellschaftsbereich Wollsburg

Aufgestellt: **ges. Paule**


in Auftrag: **ges. Paule**

Maßstab: 1:1000

anschließender Grunderwerb siehe Plan Nr.: 19 Maßstab=1:5000

### Zeichenerklärung

	Neck / Zaun		Strahlungsmaß		Schleppspur		Nachkommens. d. d. d.		Heckstelle		Grabenverlauf		Sabwall
	Graben mit Bewehrung		Strahlungsmaß		Schleppspur		Verkehrsmittel		Straße		Pf. Anlage		Laubweg / Hohlweg
	Graben		Heckspur		Schleppspur		Tragen Punkt		Wahlkreis		Baufläche		Schnee (Gle. Wasser)
	Graben		Kabelkanal, Schaltkasten		Heckspur		IP-Bereich		Bereich		Graben		Ka. Zechen
	Flurgröße		Leitene		Heckspur		Perisches Kabel, Wasser, Gas		Durchlass		Schl. Rest. Rohr		Ka. Zechen
	Flurstücksgrenze		Mast, Windmühl		Heckspur		Funkmast, Feuerturm, Mast		Durchlass		Schl. Rest. Rohr		Schutzpunkte
			Wald, Windmühl		Heckspur		Hydrant (über-, unterirdisch)		Fluchtstrecke		Nachwall		

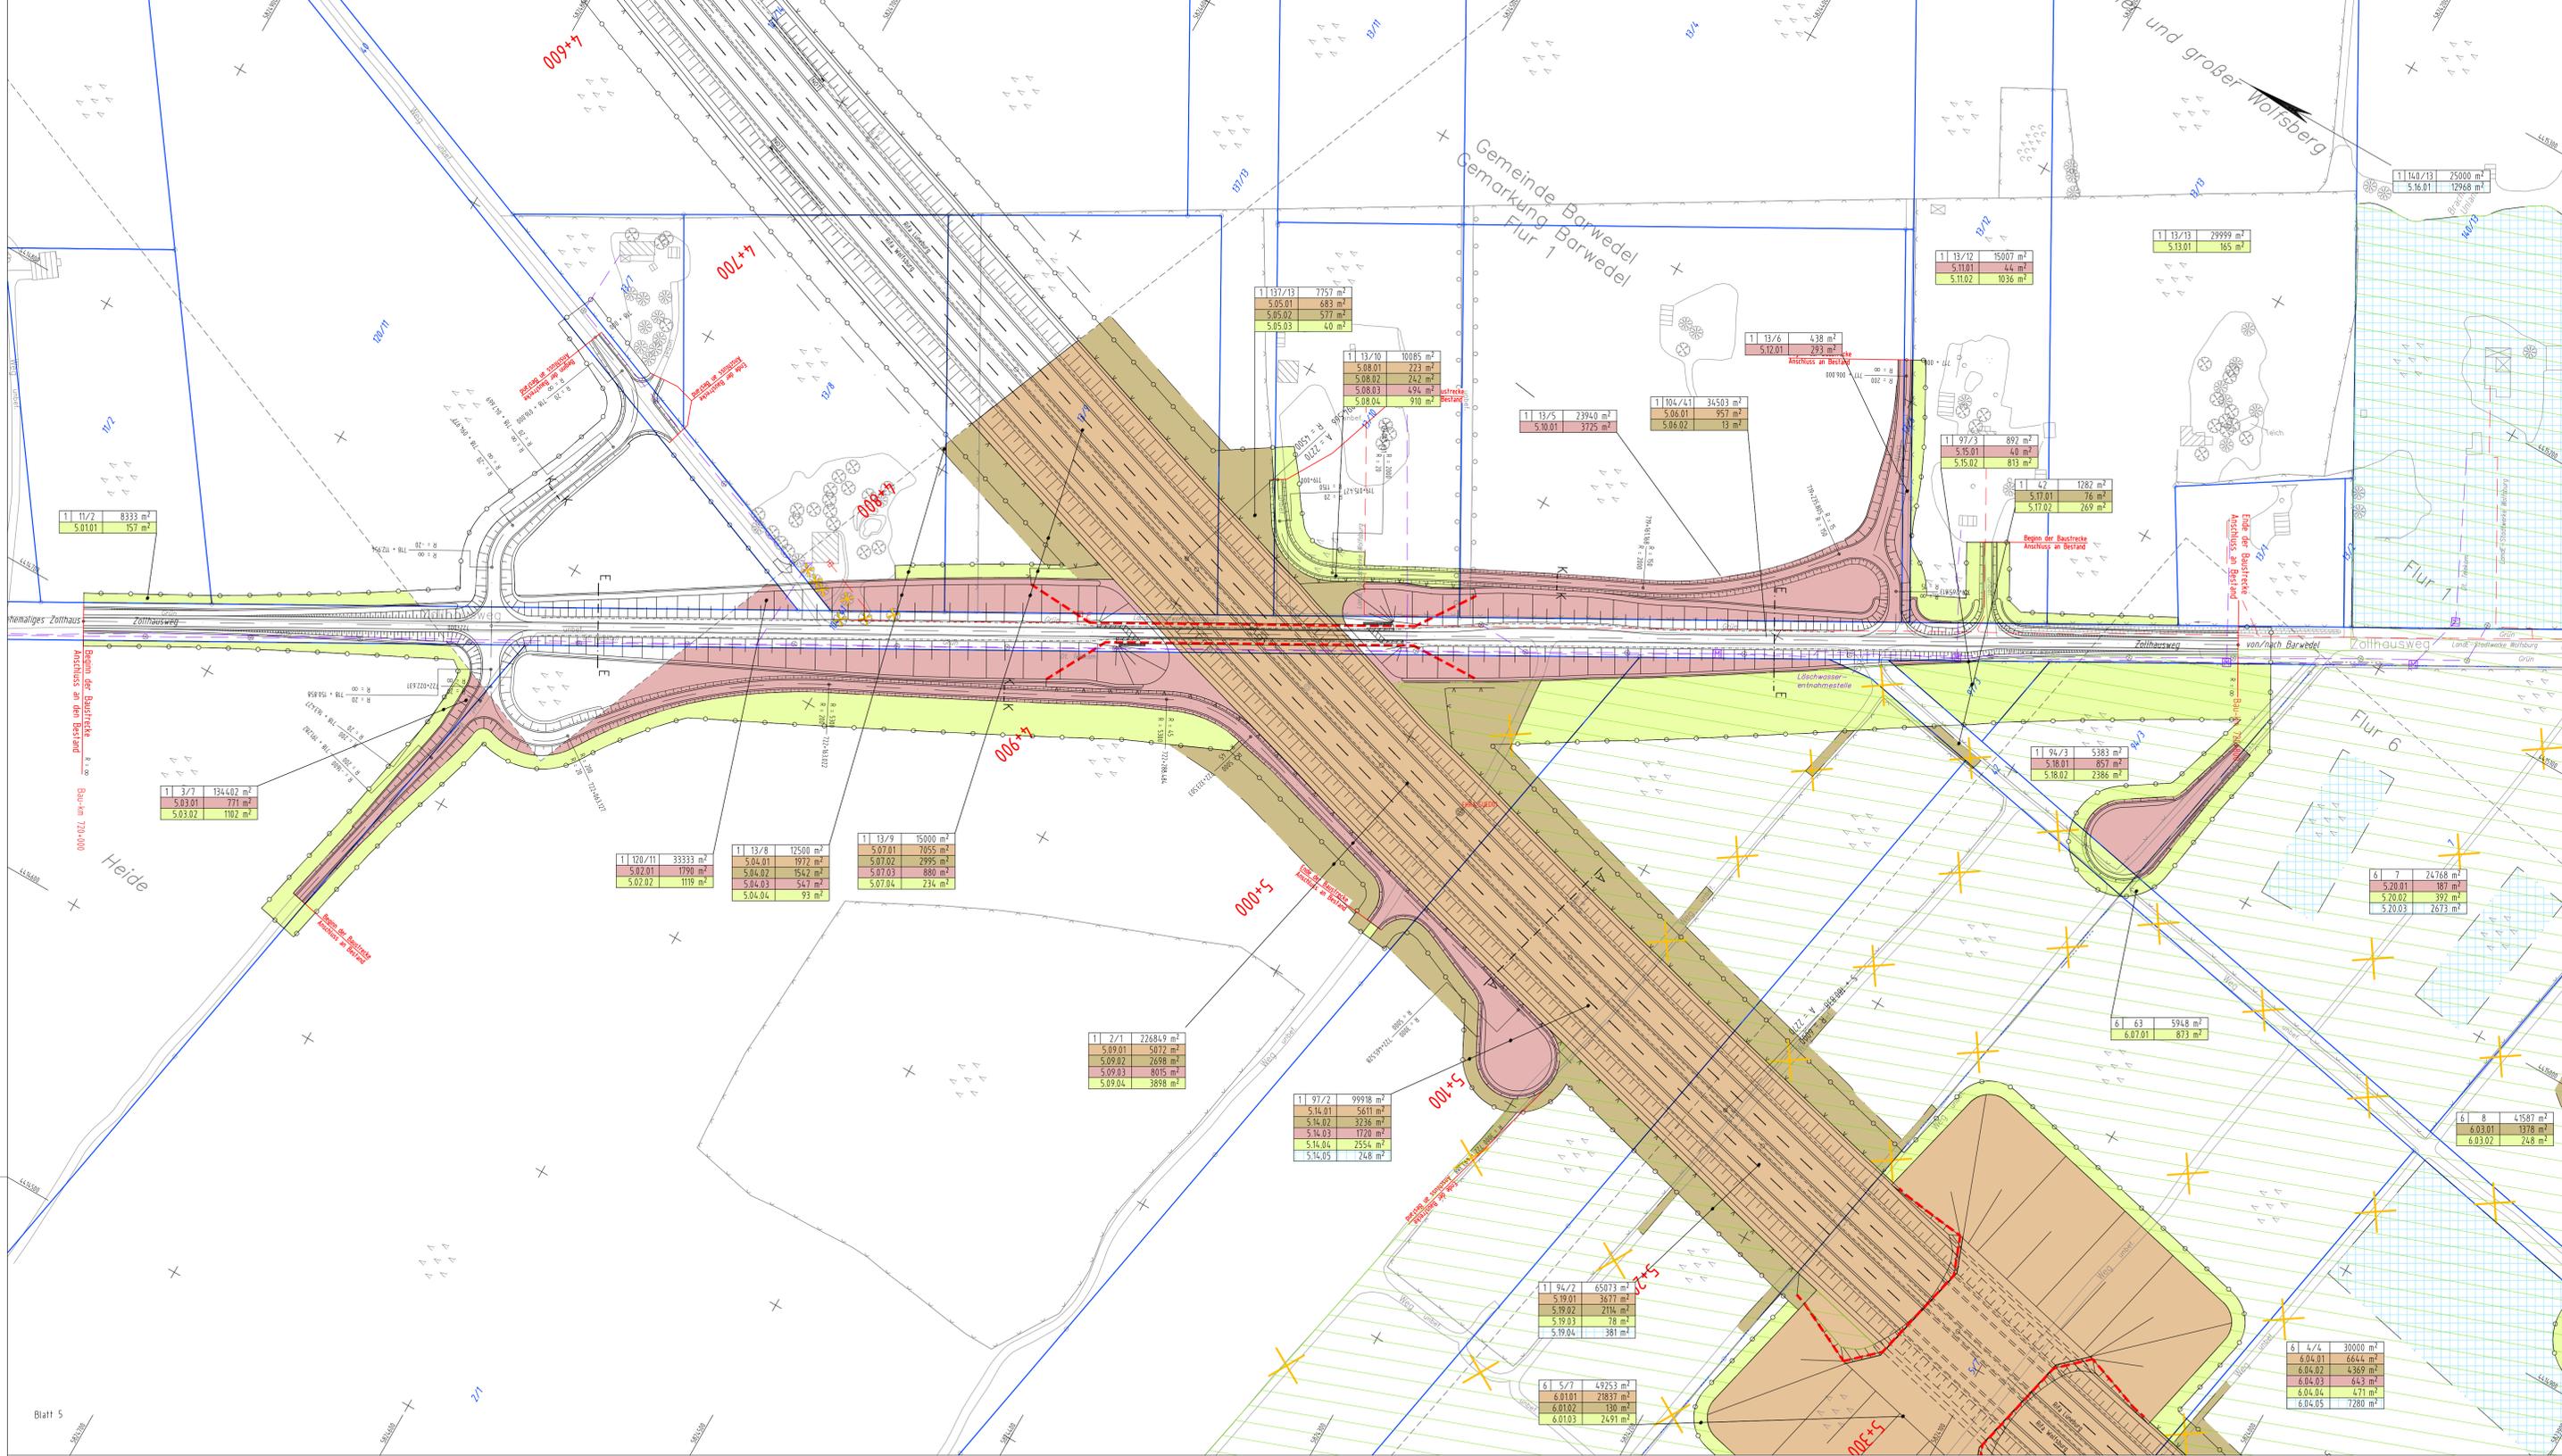

### Zeichenerklärung

	Landesgrenze		Brückenverläufer
	Gemeindegrenze		Wildschutzzaun
	Flurgrenze		Arbeitsstreifen
	Flurstücksgrenze		Fahrzeugrückhaltesystem gen. RPS
	Zusammenhangsgehörigkeit		Lärmschutzwand
	Geplanter Gebäudeabruch Wohnhaus-Wirtschaftsgebäude		Lärmschutzwand
	Bereits abgebrochenes Gebäude		Jagdbezugszone
	Abbruch / bestehende Mauer		
	Abbruch vorh. Verkehrsflächen		
	vorhandener / einfallender / geplanter Baum		

### Grunderwerb

	Für den Straßenbau zu erwerbende Fläche		Für Dritte (Abwasserverband) zu erwerbende Fläche
	Für landschaftsgestalterische Maßnahmen zu erwerbende Flächen		Vorübergehend in Anspruch zu nehmende Fläche
	Für Dritte (Landes) zu erwerbende Fläche		Gauerd zu belastende Fläche
	Für Dritte (Gemeinde) zu erwerbende Fläche		Flur / Flurstück / Größe des Flurstücks

H4. Nr. im Grunderwerbverzeichnis/Größe der Teilfläche  
 4. Nr. des Grunderwerbplans  
 02. H4. Nr. des betroffenen Flurstücks  
 01. Teilfläche eines Flurstücks

### Ver- und Versorgungsleitungen


Für die Vollständigkeit und Richtigkeit der in den Plänen entworfenen Leitungen wird keine Gewähr übernommen! Die genaue Lage und Tiefe der existierenden Leitungen ist bei den jeweiligen Versorgungsorganen zu erfragen.

Leitung vorhanden		Leitung geplant	
	Wasserleitung		Wasserleitung
	Gülleleitung		Gülleleitung
	Erkabel NBP, MSP		Erkabel NBP, MSP
	Fernwärmeleitung		Fernwärmeleitung
	Regenwasserleitung		Regenwasserleitung
	Schmutzwasserleitung		Schmutzwasserleitung
	Strom (Freileitung)		Strom (Freileitung)

Die Ausgleichs- und Ersatzmaßnahmen sind in Unterlage 9 dargestellt.

Nr.	Art der Änderung	Datum	AN	AG


	Leisewitzstraße 37a 30175 Hannover Telefon: (0511) 85 07 - 0 Telefax: (0511) 85 07 - 70	bearbeitet 08/14	Datum 08/14	Name Kue
		gezeichnet 08/14		Fie
		geprüft 08/14		i. V. gez. Kohl

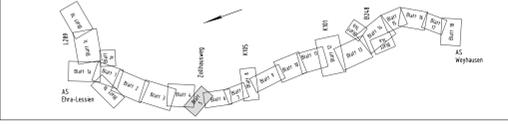

Feststellungsentwurf

<b>Straßenbauverwaltung des Landes Niedersachsen</b> Bundesautobahn: A 39 Lüneburg – Salzgitter Streckenabschnitt: Lüneburg – Wolfburg mit nds. Teil der B 190n Teilstrecke: Ehra (L 289) – Wolfburg (B 188)		Unterlage Nr.: 10.1 Blatt Nr.: 5
<b>Neubau der A 39 Lüneburg - Wolfburg mit nds. Teil der B 190n</b> - Abschnitt 7 - Ehra (L 289) - Wolfburg (B 188)		Datum 27.08.2014 Zeichen KI / Mo
<b>Aufgestellt:</b> Wolfenbüttel, den 28.08.2014 Niedersächsische Landesbehörde für Straßenbau und Verkehr - Geschäftsbereich Wolfenbüttel - Im Auftrage: ges. Peuke		nachgeprüft 27.08.2014 Zeichen KI / Mo
<b>Grundverkehrsplan</b> Bau-km 4+806 bis Bau-km 5+388 (A 39) Bau-km 720+000 bis Bau-km 720+800 (Zollhausweg) Maßstab: 1:1000		Datum 28.08.2014 Zeichen KI / Mo

<b>Zeichenerklärung</b> 	<table border="1"> <tr> <td></td> <td>Hecke / Zaun</td> <td></td> <td>Stahlgerüst</td> <td></td> <td>Schleppseil</td> <td></td> <td>Hochspannungsl. oberd.</td> <td></td> <td>Hafteinstreife</td> <td></td> <td>Grundwasserbeobachtungsrohr</td> <td></td> <td>Laubwald</td> </tr> <tr> <td></td> <td>Grenzwall mit Bewachung</td> <td></td> <td>Seitenlauf</td> <td></td> <td>Verkehrsschilder</td> <td></td> <td>Pfl.-Anlage</td> <td></td> <td>Lackbau / Nadelbaum</td> <td></td> <td>Pfl.-Anlage</td> <td></td> <td>Schleber (Gas, Wasser)</td> </tr> <tr> <td></td> <td>Nähtafel</td> <td></td> <td>Holzstapel</td> <td></td> <td>Verkehrszeichen</td> <td></td> <td>Oberbaufläche</td> <td></td> <td>Kw-Zeichen</td> <td></td> <td>Pfl.-Anlage</td> <td></td> <td>Schutzpflanze</td> </tr> <tr> <td></td> <td>Kabelkasten, Schalkasten</td> <td></td> <td>Maststütze</td> <td></td> <td>Schaufel</td> <td></td> <td>Grund</td> <td></td> <td>Schl. Reel, Rohr</td> <td></td> <td>Pfl.-Anlage</td> <td></td> <td></td> </tr> <tr> <td></td> <td>Laternen</td> <td></td> <td>Funkmast, Funkstelle, Umsatzer</td> <td></td> <td>Markstein (Kabel, Wasser, Gas)</td> <td></td> <td>Durchlass</td> <td></td> <td>Nadelwald</td> <td></td> <td></td> <td></td> <td></td> </tr> <tr> <td></td> <td>Wandrad, Windmotor</td> <td></td> <td>Transformator, Umformer</td> <td></td> <td>Hydrant (ober-, unterirdisch)</td> <td></td> <td>Zufahrt, Zugang</td> <td></td> <td></td> <td></td> <td></td> <td></td> <td></td> </tr> </table>		Hecke / Zaun		Stahlgerüst		Schleppseil		Hochspannungsl. oberd.		Hafteinstreife		Grundwasserbeobachtungsrohr		Laubwald		Grenzwall mit Bewachung		Seitenlauf		Verkehrsschilder		Pfl.-Anlage		Lackbau / Nadelbaum		Pfl.-Anlage		Schleber (Gas, Wasser)		Nähtafel		Holzstapel		Verkehrszeichen		Oberbaufläche		Kw-Zeichen		Pfl.-Anlage		Schutzpflanze		Kabelkasten, Schalkasten		Maststütze		Schaufel		Grund		Schl. Reel, Rohr		Pfl.-Anlage				Laternen		Funkmast, Funkstelle, Umsatzer		Markstein (Kabel, Wasser, Gas)		Durchlass		Nadelwald						Wandrad, Windmotor		Transformator, Umformer		Hydrant (ober-, unterirdisch)		Zufahrt, Zugang							<table border="1"> <tr> <td>Grundplan Grundriß</td> <td>Blatt: 5</td> <td>Ing.- und Vermessungsbüro rnk Pissulla, Juli 2008</td> </tr> <tr> <td>Verreicht (Photogr.) Aufnahme vom: Mai 2008</td> <td></td> <td>Unterzeichnet / Datum</td> </tr> <tr> <td>Bildflug vom 30.03.2008 und 21.04.2008</td> <td></td> <td></td> </tr> <tr> <td>Grundplan Kataster</td> <td>Blatt: 5</td> <td>Ing.- und Vermessungsbüro rnk Pissulla, Juli 2008</td> </tr> <tr> <td>Mößnahme: Neubau der A 39 Lüneburg-Wolfburg</td> <td></td> <td>Unterzeichnet / Datum</td> </tr> <tr> <td>Mößstab: 1:1000, Grundlage: ALK, Stand vom: März 2008</td> <td></td> <td></td> </tr> </table>	Grundplan Grundriß	Blatt: 5	Ing.- und Vermessungsbüro rnk Pissulla, Juli 2008	Verreicht (Photogr.) Aufnahme vom: Mai 2008		Unterzeichnet / Datum	Bildflug vom 30.03.2008 und 21.04.2008			Grundplan Kataster	Blatt: 5	Ing.- und Vermessungsbüro rnk Pissulla, Juli 2008	Mößnahme: Neubau der A 39 Lüneburg-Wolfburg		Unterzeichnet / Datum	Mößstab: 1:1000, Grundlage: ALK, Stand vom: März 2008		
	Hecke / Zaun		Stahlgerüst		Schleppseil		Hochspannungsl. oberd.		Hafteinstreife		Grundwasserbeobachtungsrohr		Laubwald	
	Grenzwall mit Bewachung		Seitenlauf		Verkehrsschilder		Pfl.-Anlage		Lackbau / Nadelbaum		Pfl.-Anlage		Schleber (Gas, Wasser)	
	Nähtafel		Holzstapel		Verkehrszeichen		Oberbaufläche		Kw-Zeichen		Pfl.-Anlage		Schutzpflanze	
	Kabelkasten, Schalkasten		Maststütze		Schaufel		Grund		Schl. Reel, Rohr		Pfl.-Anlage	
	Laternen		Funkmast, Funkstelle, Umsatzer		Markstein (Kabel, Wasser, Gas)		Durchlass		Nadelwald	
	Wandrad, Windmotor		Transformator, Umformer		Hydrant (ober-, unterirdisch)		Zufahrt, Zugang	
Grundplan Grundriß	Blatt: 5	Ing.- und Vermessungsbüro rnk Pissulla, Juli 2008	
Verreicht (Photogr.) Aufnahme vom: Mai 2008		Unterzeichnet / Datum	
Bildflug vom 30.03.2008 und 21.04.2008	
Grundplan Kataster	Blatt: 5	Ing.- und Vermessungsbüro rnk Pissulla, Juli 2008	
Mößnahme: Neubau der A 39 Lüneburg-Wolfburg		Unterzeichnet / Datum	
Mößstab: 1:1000, Grundlage: ALK, Stand vom: März 2008	

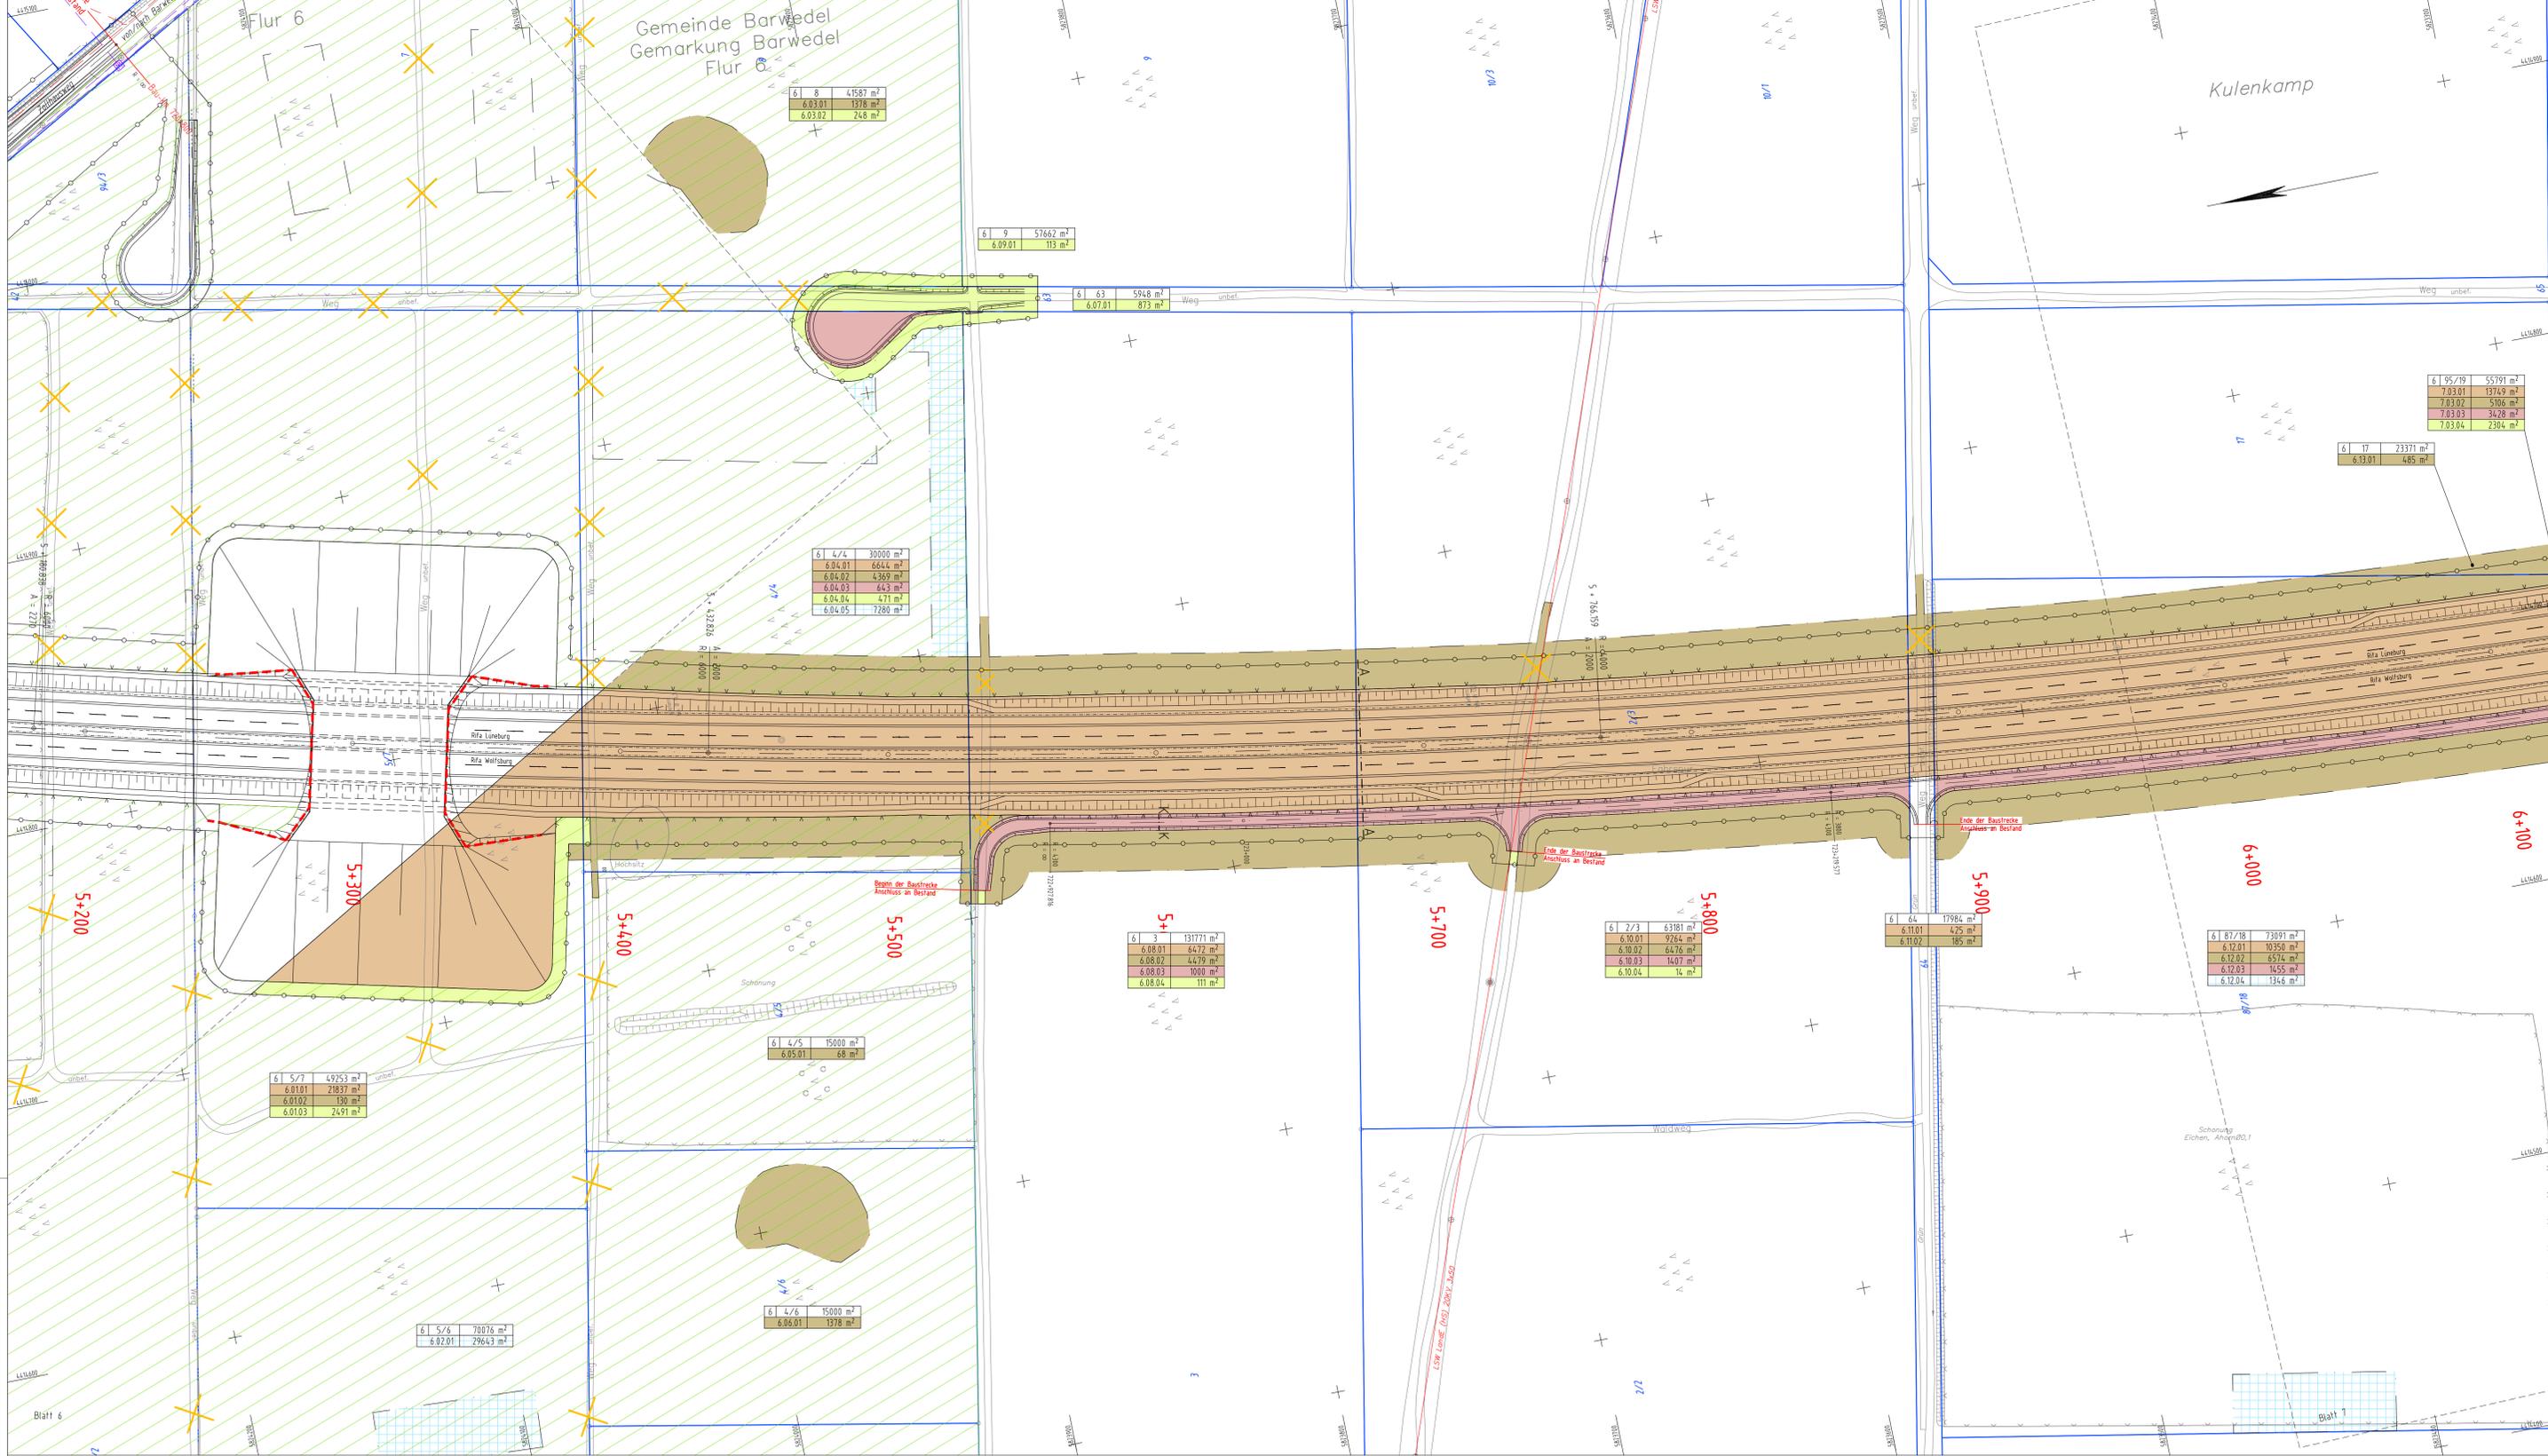

### Zeichenerklärung

	Landesgrenze		Brückenverläufer
	Gemeindegrenze		Wildschutzraum
	Flurgrenze		Arbeitsstreifen
	Flurstücksgrenze		Fahrzeugrückhaltesystem gen. RPS
	Flurstücksummer		Lärmschutzwand
	Zusammengehörigkeitsfuß		Irrlehensschutzwand
	Geplanter Gebäudeabruch Wohnhaus/Wirtschaftsgebäude		Jagdabgrenzungsszone
	Bereits abgebrochenes Gebäude		
	Abbruch / bestehende Mauer		
	Abbruch vorh. Verkehrsanlagen		
	vorhandener / einfallender / geplanter Bau		

### Grunderwerb

	Für den Straßenbau zu erwerbende Fläche		Für Dritte (Abwasserverband) zu erwerbende Fläche
	Für landwirtschaftliche Maßnahmen zu erwerbende Flächen		Vorübergehend in Anspruch zu nehmende Fläche
	Für Dritte (Landkreis) zu erwerbende Fläche		Gauerd zu belastende Fläche
	Für Dritte (Gemeinde) zu erwerbende Fläche		Flur / Flurstück/ Größe des Flurstücks

Fl. Nr. in Grunderwerbtschneise/Größe der Teilfläche  
4. Nr. des Grunderwerbsplans  
02. Fl. Nr. des betroffenen Flurstückes  
03. Teilfläche eines Flurstückes

### Ver- und Versorgungsleitungen

Für die Vollständigkeit und Richtigkeit der in den Plänen entworfenen Leitungen wird keine Gewähr übernommen!  
Die genaue Lage und Tiefe der einzelnen Leitungen ist bei den jeweiligen Versorgungsträgern zu erfragen!


Leitung vorhanden		Leitung geplant	
	Wasserleitung		Wasserleitung (geplant)
	Gasleitung		Gasleitung (geplant)
	Erkabel NSP, MSP		Erkabel NSP, MSP (geplant)
	Fernwärmeleitung		Fernwärmeleitung (geplant)
	Regenwasserleitung		Regenwasserleitung (geplant)
	Schmutzwasserleitung		Schmutzwasserleitung (geplant)
	Strom (Hochspannung)		Strom (Hochspannung) (geplant)

Die Ausgleichs- und Ersatzmaßnahmen sind in Unterlage 9 dargestellt.

Nr.	Art der Änderung	Datum	AN	AG

	Leisewitzstraße 37a 30175 Hornumver Telefon: (0511) 85 07 - 0 Telefax: (0511) 85 07 - 70	bearbeitet 08/14	Name Kue
		gezeichnet 08/14	Flie
		geprüft 08/14	i. V. gez. Kohl

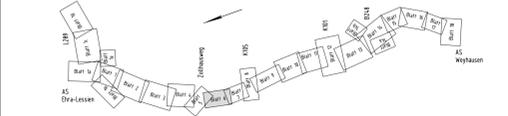

Feststellungsentwurf Plankennzeichnung: 7 F E N I 0 1 0 1 0 - 0 6 G 0 1

<b>Straßenbauverwaltung des Landes Niedersachsen</b>	Unterlage Nr.: 10.1
Bundesautobahn: A 39 Lüneburg – Salzgitter	Blatt Nr.: 6
Streckenabschnitt: Lüneburg – Wolfsburg mit nds. Teil der B 190n	
Teilstrecke: Ehra (L 289) – Wolfsburg (B 188)	

<b>Neubau der A 39 Lüneburg - Wolfsburg mit nds. Teil der B 190n</b>	nachgeprüft: 27.08.2014	Zeichen: KI / Mo
- Abschnitt 7 - Ehra (L 289) - Wolfsburg (B 188)		
<b>Grunderwerbsplan</b>	Bau-km 5+368 bis Bau-km 6+123	
Maßstab: 1:1000		


**Aufgestellt:**  
Wolfsbüttel, den 28.08.2014  
Niedersächsische Landesbehörde für Straßenbau und Verkehr  
- Geschäftsbereich Wolvenbötter -  
im Auftrage: gez. Peuke

Grundplan Grundriß	Blatt: 6	Ing- und Vermessungsbüro msk Pissulla, Juli 2008
Herzsch./Photog. Aufnahme vom: Mai 2008		Unterschrift / Datum
Bildflug vom: 30.03.2008 und 21.04.2008		

Grundplan Kataster	Blatt: 6	Ing- und Vermessungsbüro msk Pissulla, Juli 2008
Maßnahme: Neubau der A 39 Lüneburg-Wolfsburg		Unterschrift / Datum
Maßstab: 1:1000, Grundlage: ALK, Stand vom: März 2008		

### Zeichenerklärung

	Hecke / Zaun		Stahlbetonmast		Schleifdraht		Hochspannungsl. oberird.		Hälfstahle		Grundwasserbeobachtungsrohr		Laubwald
	Grenzwall mit Bewehrung		Schraube		Seitenkabel		Verkehrsschilder		Pfl.-Anlage		Laubbau / Nadelbaum		Schnee- / Glatteis
	Nitroflüsse		Holzstapel		Tragen Punkt		Volltrasse		Oberbaufläche		Kw-Zeichen		Schnee- / Glatteis
	Kabelkanal, Schalkkanal		Haststütze		HP Bundesautobahn		An-Zeichen		Gründung		Schutzplanke		Schnee- / Glatteis
	Flurgrenze		Funkmast, Funkstelle, Umsatzer		Schächte		Durchlass		Schl. Reel, Rohr				
	Flurstücksgrenze		Leitern		Böschung vorhanden		Nadelwald						
			Windrad, Windmotor		Merkstein (Kabel, Wasser, Gas)								
			Transformator, Umformer		Hydrant (ober-, unterirdisch)								
					Zufahrt, Zugang								
					Fließrichtungspfeil								

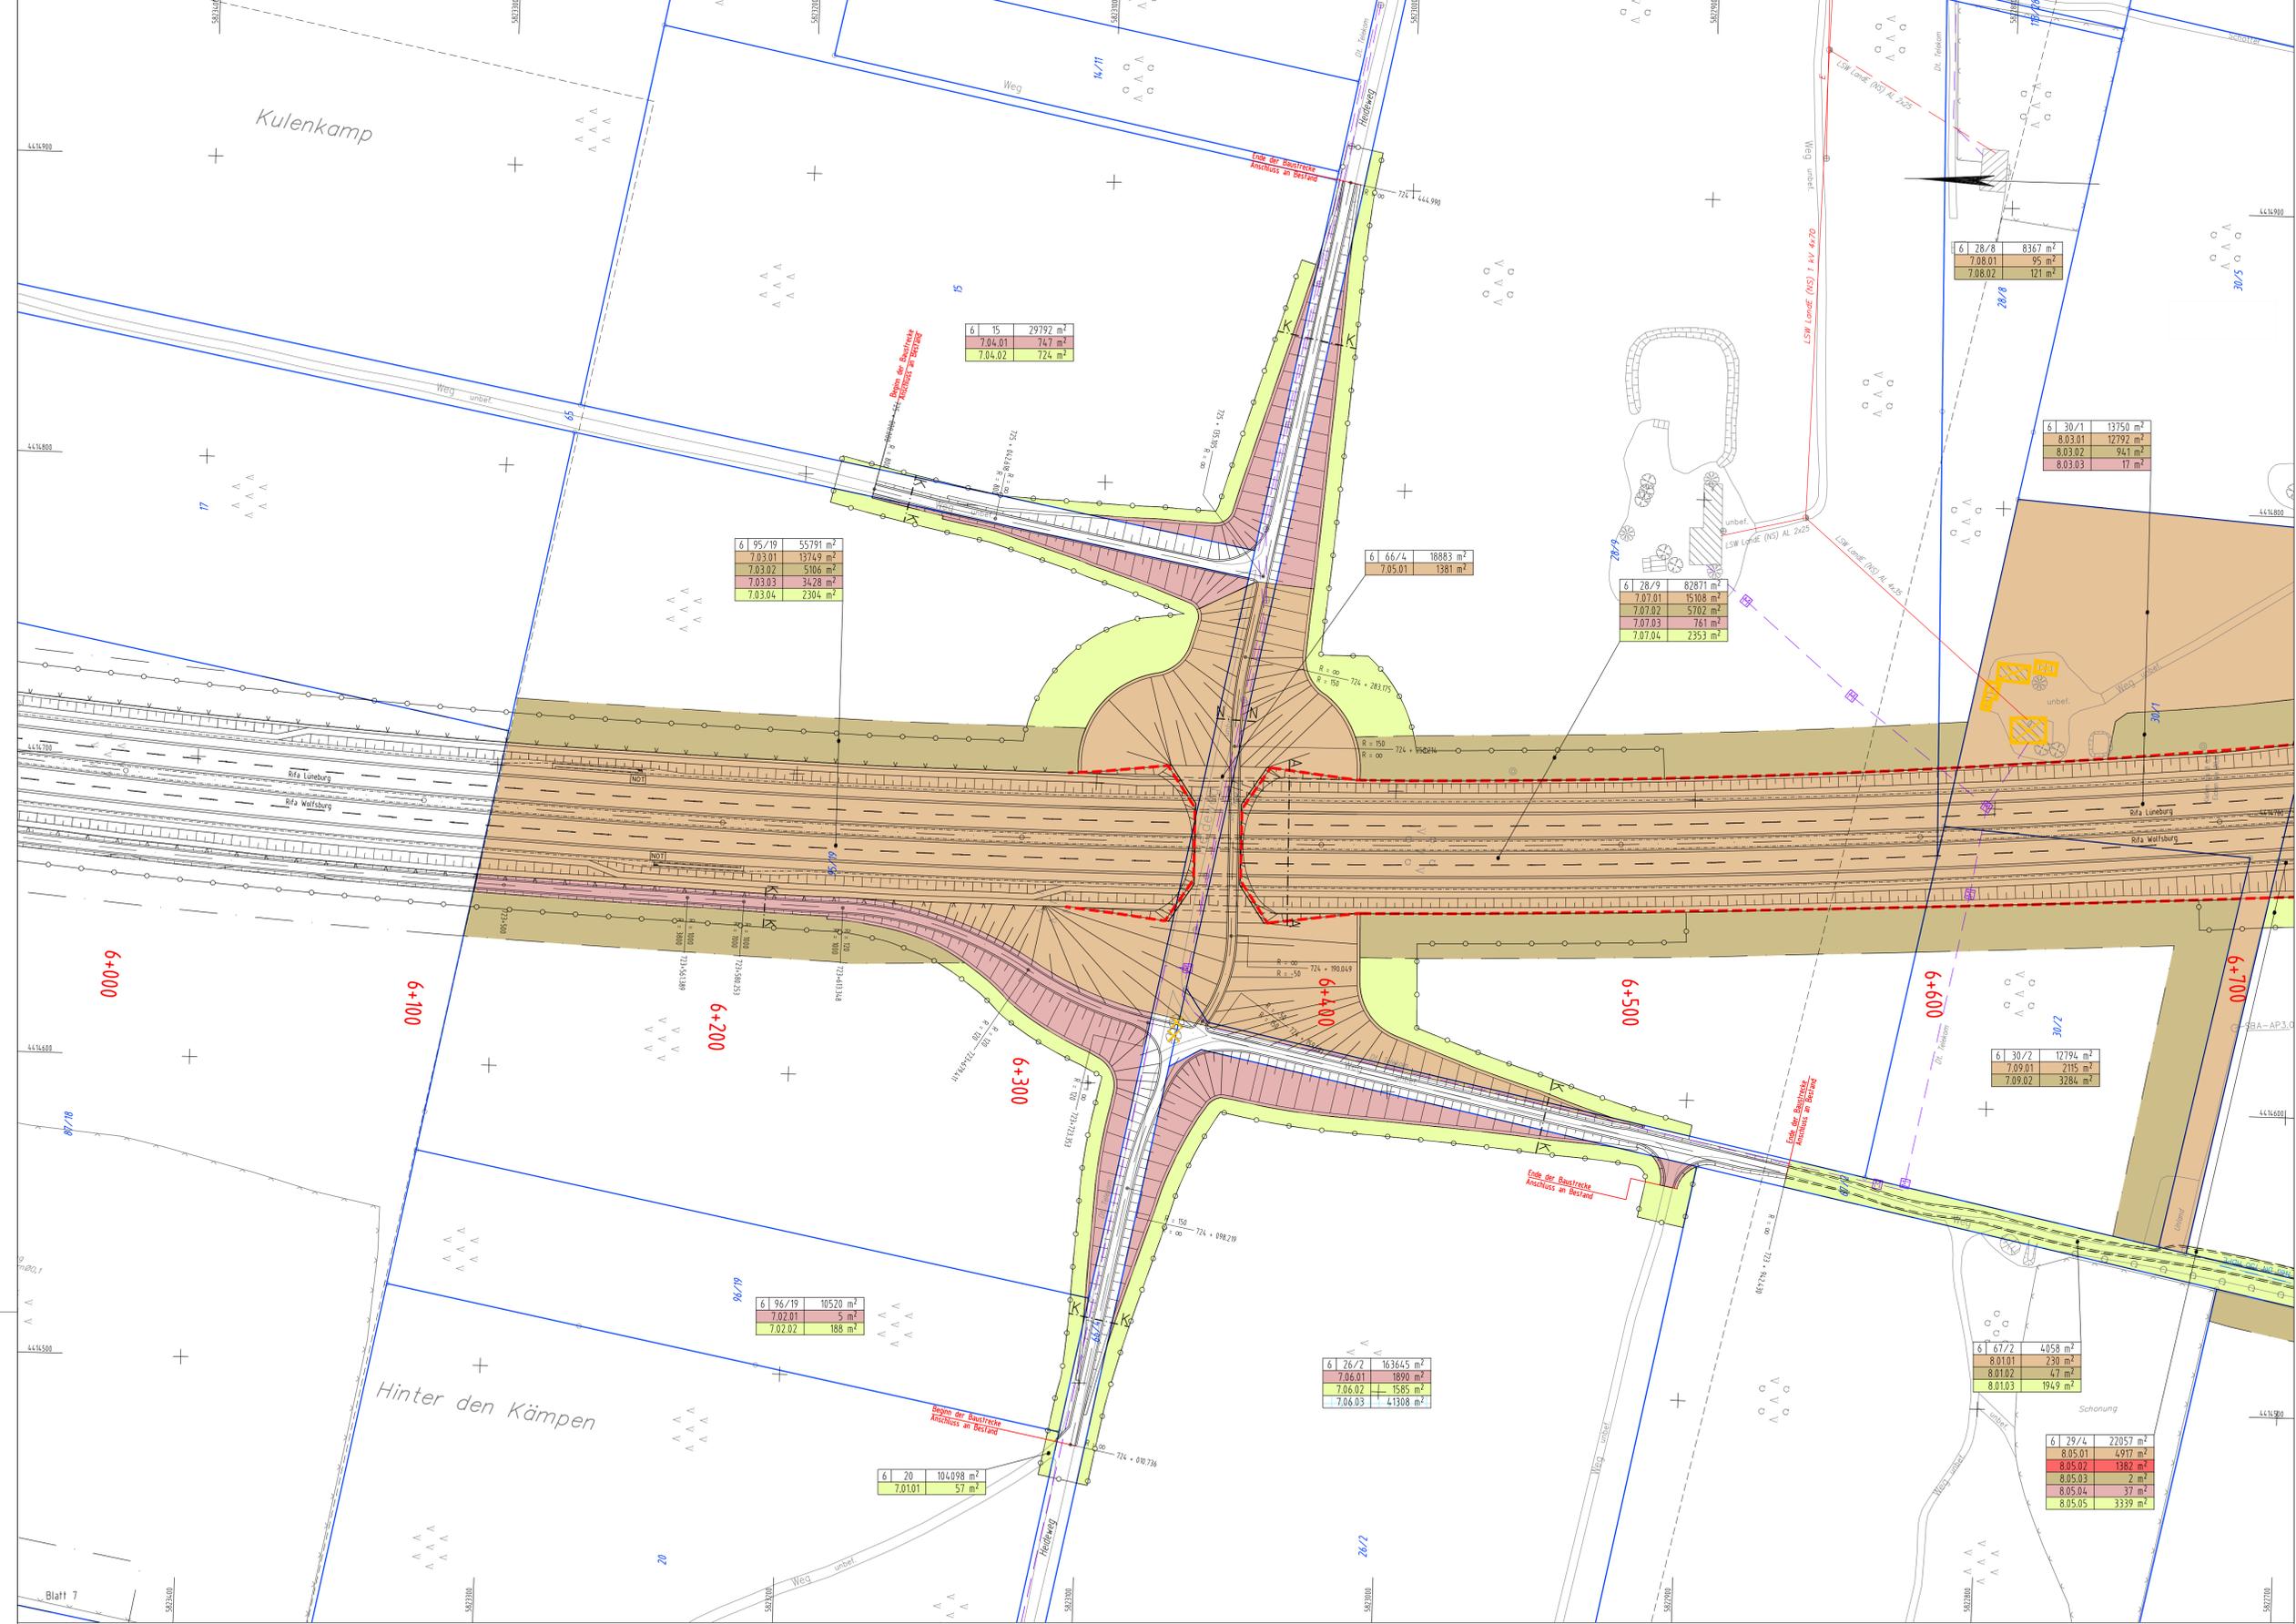

### Zeichenerklärung

	Landeigengrenze		Brückenwiderlager
	Gemeindegrenze		Wildschützzaun
	Grenzungszone		Arbeitsstreifen
	Flurgrenze		Fahrzeughalteanlagen gen. RPS
	Flurstücksgrenze		Lärmschutzwand
	Flurstücksummer		Irritationschutzwand
	Zonenübergangspfeil		Jagdbegrenzungszone
	geplante Gebäudeabbruch		
	bereits abgebrochenes Gebäude		
	Abbruch / bestehende Mauer		
	Abbruch verb. Verkehrsanlagen		
	vorhandener / entfallender / geplanter Baum		

### Grunderwerb

	für den Straßenbau zu erwerbende Fläche		für Dritte (Abwasser) zu erwerbende Fläche
	für landschaftspflegerische Maßnahmen zu erwerbende Flächen		vorübergehend in Anspruch zu nehmende Fläche
	für Dritte (Landress) zu erwerbende Fläche		dauernd zu belastende Fläche
	für Dritte (Gemeinde) zu erwerbende Fläche		Flur/ Flurstück/ Größe des Flurstücks

Fl. Nr. im Grunderwerbsverzeichnis/Größe der Teilfläche & Nr. des Grunderwerbsplans  
02. Fl. Nr. des betroffenen Flurstücks  
01. Teilfläche eines Flurstücks

### Ver- und Entsorgungsleitungen:


Für die Vollständigkeit und Richtigkeit der in den Plänen eingetragenen Leitungen wird keine Gewähr übernommen!  
Die genaue Lage und Tiefe der einzelnen Leitungen ist bei den jeweiligen Versorgungsantragern zu erfragen.

Leitung vorhanden	Bezeichnung	Leitung geplant
	Wasserleitung	
	Gasleitung	
	Erdkabel (NSP, MSP)	
	Fernwärmeleitung	
	Regenwasserleitung	
	Schutzwasserleitung	
	Strom (Freileitung)	

### Die Ausgleichs- und Ersatzmaßnahmen sind in Unterlage 9 dargestellt.

Nr.	Art der Änderung	Datum	AN	AG
		Datum	Name	
		08/14	Kue	
		08/14	Fie	
		08/14	i. V. gez. Kohl	

**OBERMEYER**  
PLANEN + BERATEN GmbH  
Leineweitzstraße 37a  
30175 Hannover  
Telefon: (0511) 85 07 - 0  
Telefax: (0511) 85 07 - 70

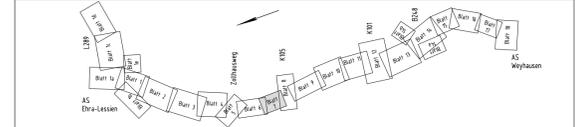

Feststellungsentwurf Plankennzeichnung: **7 F E N 1 0 1 0 - 0 7 | G 0 1**

Straßenbauverwaltung des Landes Niedersachsen		Unterlage Nr.: 10.1
Bundesautobahn: A 39 Lüneburg – Salzgitter	30175 Hannover	Blatt Nr.: 7
Streckenabschnitt: Lüneburg – Wolfsburg mit nds. Teil der B 190n	Teilstrecke: Ehra (L 289) – Wolfsburg (B 188)	Datum
		27.08.2014
		Kl / Ma

<b>Neubau der A 39 Lüneburg - Wolfsburg mit nds. Teil der B 190n</b>	<b>Grunderwerbsplan</b>
- Abschnitt 7 - Ehra (L 289) - Wolfsburg (B 188)	Bau-km 6+123 bis Bau-km 6+725
Maßstab: 1:1000	

**Aufgestellt:**  
Wölfenbüttel, den 28.08.2014  
Niedersächsische Landesbehörde für Straßenbau und Verkehr  
- Geschäftsbereich Wölfenbüttel -  
im Auftrage: gez. Peuke


Grundplan Grundriß	Blatt: 7	Ing.- und Vermessungsbüro rmk
terestr./photogr. Aufnahme vom: Mai 2008	Bildung vom: 30.03.2008 und 21.04.2008	Pissulla, Juli 2008
		Unterschrift / Datum

Grundplan Kataster	Blatt: 7	Ing.- und Vermessungsbüro rmk
Maßnahme: Neubau der A 39 Lüneburg-Wolfsburg	Maßstab: 1:1000, Grundlage: ALK, Stand vom: März 2008	Pissulla, Juli 2008
		Unterschrift / Datum

### Zeichenerklärung

	Hecke / Zaun		Stahlgerüstmast		Schieberpfahl		Hochspannungsll. oberird.		Haltestelle		Grundwasserbeobachtungsrohr		Laubwald
	Grenzwall mit Bewehrung		Stahlbetonmast		Seitenablauf		Verkehrszeichen		Schranke		PWC-Anlage		Laubbau / Nadelbaum
	Grenzungszone		Notrufsäule		Straßenaufbau		Trigon. Punkt		Vehrzanke		Obstanbaufläche		Schieber (Gas, Wasser)
	Gemeindegrenze		Kabelkasten, Schallkasten		Maststütze		HP Bundesautobahn		Blinklicht		Grünland		Kn- Zäunen
	Flurgrenze		Laterne		Mastst. Funkstelle, Umsetzer		Schanze		Bunkerschutze		Meereskabel, Wasser, Gas		Kn- Zäunen
	Flurstücksgrenze		Windrad, Windmotor		Funkmast, Funkstelle, Umsetzer		Merkstein (Kabel, Wasser, Gas)		Durchlass		Schall, Reet, Rohr		Schutzplanke
			Windrad, Windmotor		Transformator, Umformer		Hydrant (lober-, unterirdisch)		Fließrichtungspfeil		Nadelwald		



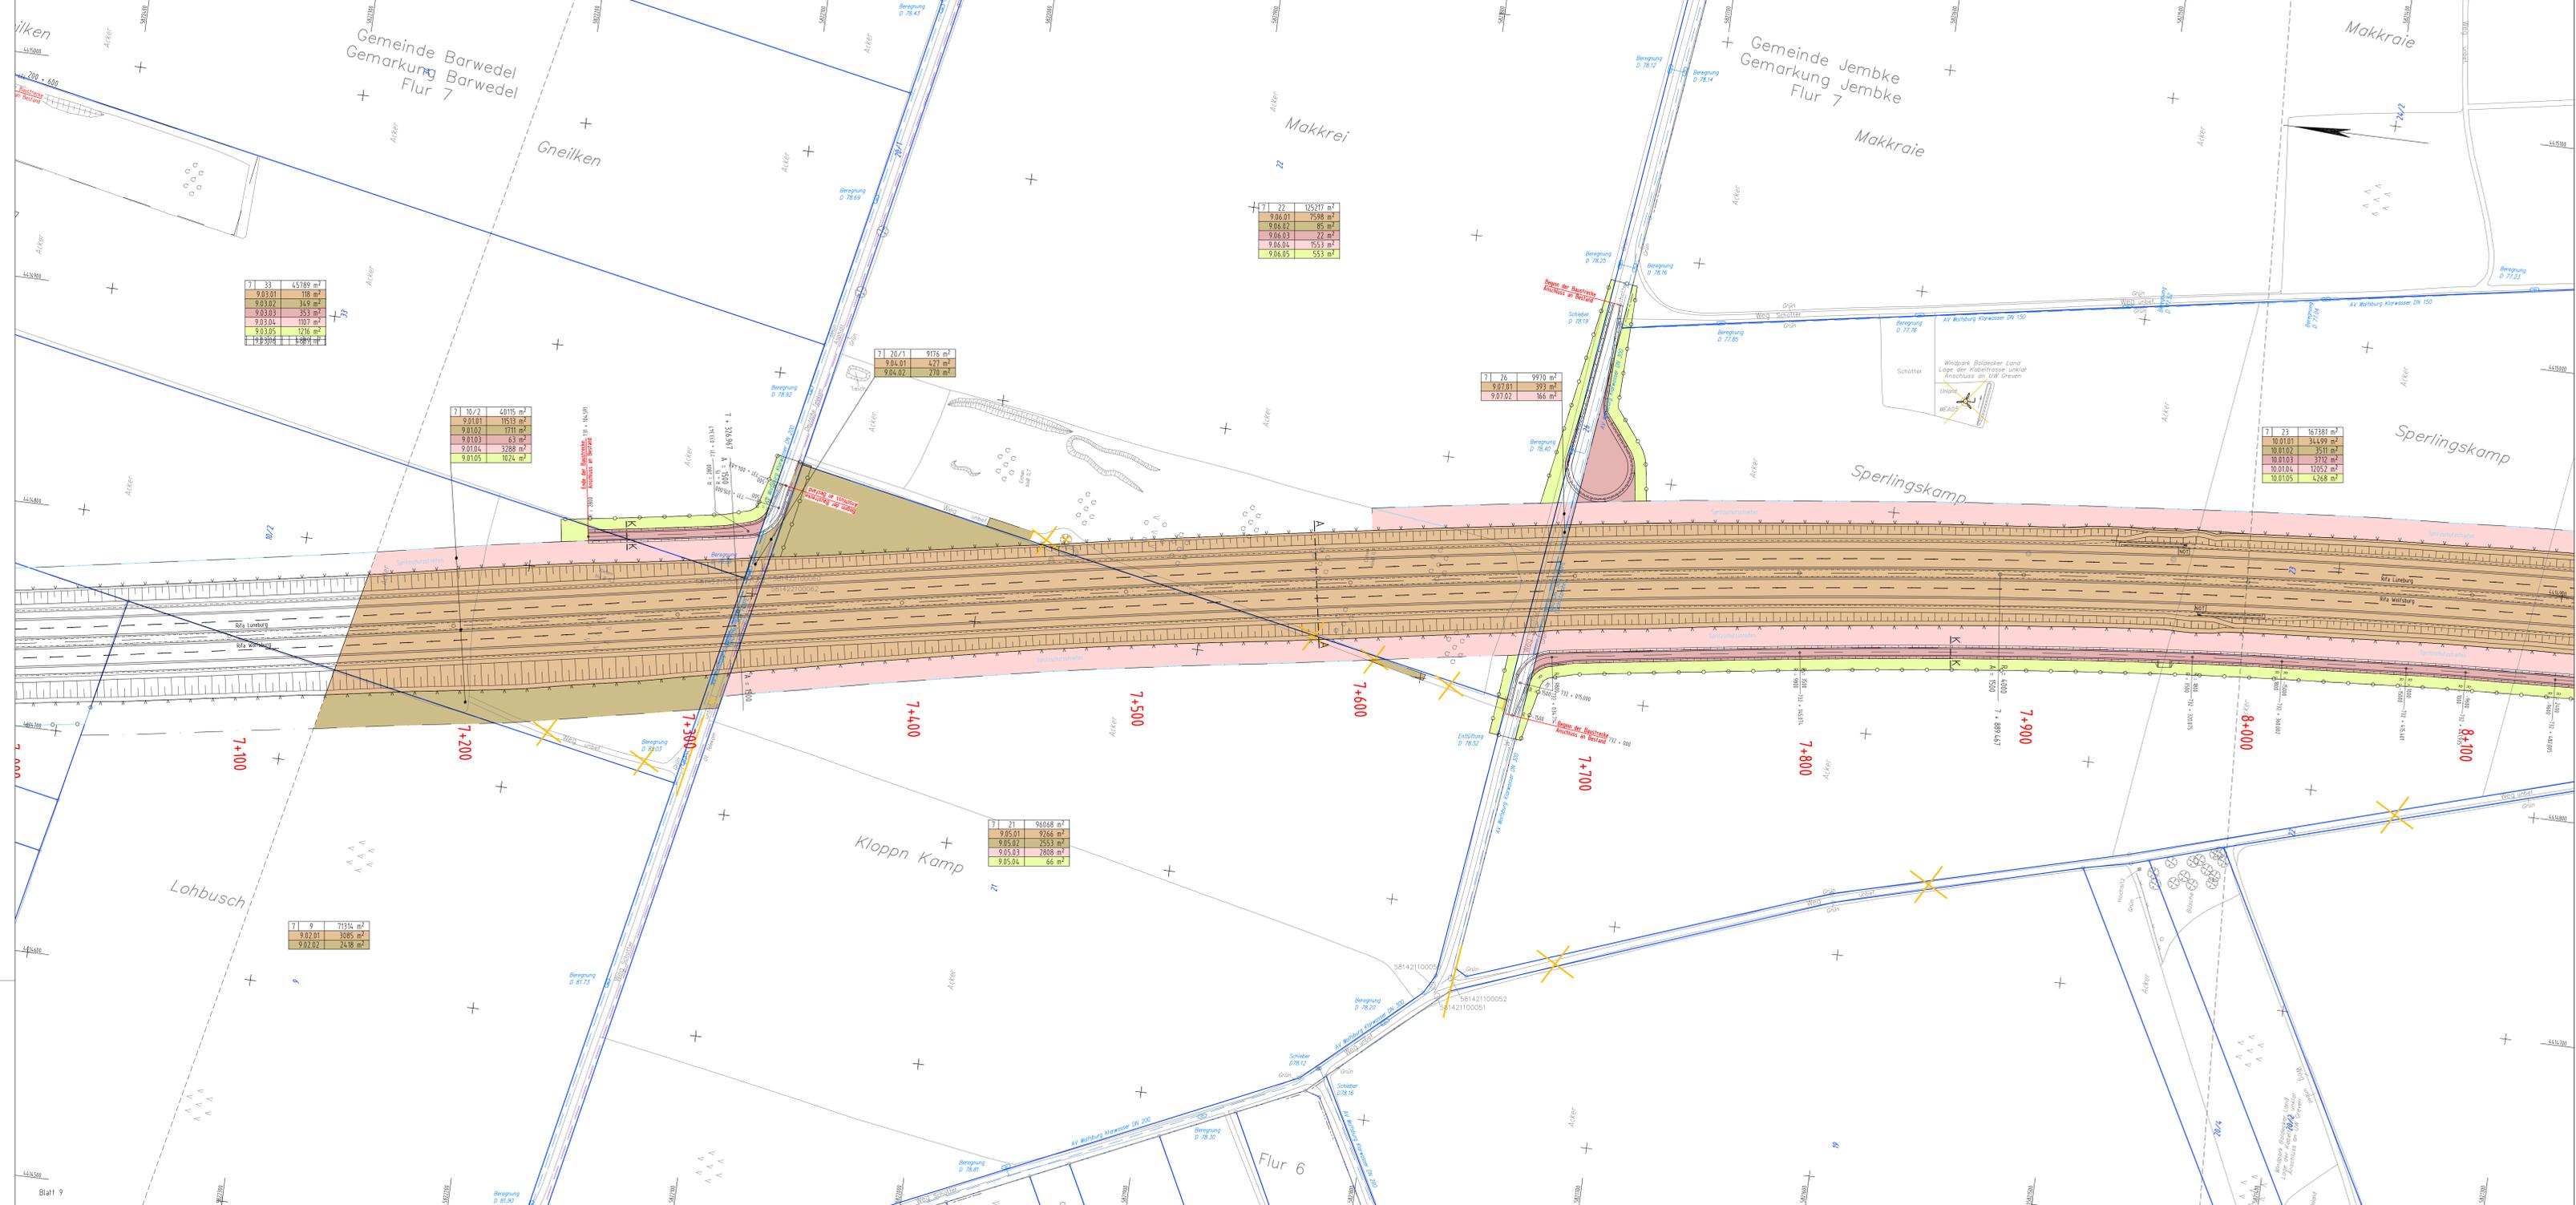

### Zeichenerklärung

	Landrandsgrenze		Brückenunterlage
	Gemeindegrenze		Wildschutzzun
	Flurgrenze		Forstschutzstreifen ges. RPS
	Flurstücksgrenze		Landschaftsrand
	Flurstücksummer		Landschaftsschutzrand
	Zusatzengeheiligkeit		Jagdbegrenzungszone
	planierter Gebäudeabruch (Wohnhaus/Wirtschaftsgebäude)		
	bereits abgetrenntes Gebäude		
	Abruch / bestehende Mauer		
	Abruch von Verkehrsanlagen		
	vorhandener / entfallender / planierter Baum		

### Grunderwerb

	für den Straßenbau zu erwerbende Fläche		für Dritte (Abwasserbaud) zu erwerbende Fläche
	für landschaftsplanerische Maßnahmen zu erwerbende Flächen		vorübergehend in Anspruch zu nehmende Fläche
	für Dritte (Landrost) zu erwerbende Fläche		darauf zu bauende Fläche
	für Dritte (Gemeinde) zu erwerbende Fläche		Flur-/Flurstück-/Größe des Flurstücks
			Flur-/Größe des Flurstücks
			Flur-/Größe des Flurstücks

### Ver- und Versorgungsleitungen

Für die Vollständigkeit und Richtigkeit der in den Plänen eingezeichneten Leitungen wird keine Gewähr übernommen! Die genaue Lage und Tiefe der einzelnen Leitungen ist bei den jeweiligen Versorgungsanlagen zu erfragen!

Leitung vorhanden	Bezeichnung	Leitung geplant
	Wasserleitung	
	Gasleitung	
	Erdkabel MSP, MSP	
	Fernwärmeleitung	
	Regenwasserleitung	
	Schutzwasserleitung	
	Strom (Freileitung)	

### Die Ausgleichs- und Ersatzmaßnahmen sind in Unterlage 9 dargestellt.


### Feststellungsentwurf

Plankennzeichnung: 7 | F E N | 1 0 | 1 0 - 0 9 | G 0 1

### Straßenbauverwaltung des Landes Niedersachsen

Bundesautobahn: A 39 Lüneburg – Salzgitter  
 Streckenabschnitt: Lüneburg – Wolfsburg mit nds. Teil der B 190n  
 Teilstrecke: Ehra (L 289) – Wolfsburg (B 188)

Unterlage Nr.: 10.1  
 Blatt Nr.: 9

### Neubau der A 39 Lüneburg - Wolfsburg mit nds. Teil der B 190n

- Abschnitt 7 - Ehra (L 289) - Wolfsburg (B 188)

nachgeprüft: 27.08.2014  
 Datum: 27.08.2014  
 Zeichen: KI / Mo

### Aufgestellt:

Wolfsbüttel, den 28.08.2014  
 Niedersächsische Landesbehörde für Straßenbau und Verkehr  
 - Geschäftsbereich Wolfsbüttel -

im Auftrage: gez. Peuke

### Grundplan Grundriß

Blatt: 9  
 Vermaß: Photogramm. Aufnahme vom Mai 2008  
 Bldmaß vom 30.03.2008 und 21.04.2008

Blatt: 9  
 Ing.- und Vermessungsbüro mtk Pissulla, Juli 2008  
 Unterschrift / Datum

### Grundplan Kolztier

Blatt: 9  
 Maßstab: 1:1000, Grundlage: ALK, Stand vom März 2008


Blatt: 9  
 Ing.- und Vermessungsbüro mtk Pissulla, Juli 2008  
 Unterschrift / Datum

### Zeichenerklärung

	Hecke / Zaun		Stahlgitterzaun		Schrägpfahl		Hochspannungsleitung überird.		Haltestelle		Grundwasserbeobachtungsrohr		Laubwald
	Grenzwall mit Bewehrung		Stahlgitterzaun		Seilbahnlauf		Verkehrszeichen		Straßenecke		Pav.-Anlage		Laubbau / Nadelbaum
	Naturfalsche		Holzbohle		Tragen Punkt		Ortstafelplatte		Grünland		Schieber (Gas, Wasser)		Kin-Zeichen
	Eisenbegrenzung		Maststütze		Schächte		HP Bundesbahn		Durchlass		Schell. Reet. Rohr		Schutzplanke
	Flurgrenze		Funkmast, Funkst. Mast, Mastst. Mastst. Mastst.		Beschriftung vorhanden		Zufahrt, Zugang		Fließrichtungspfeil				
	Flurstücksgrenze		Windrad, Windbohrer		Transformator, Umformer								





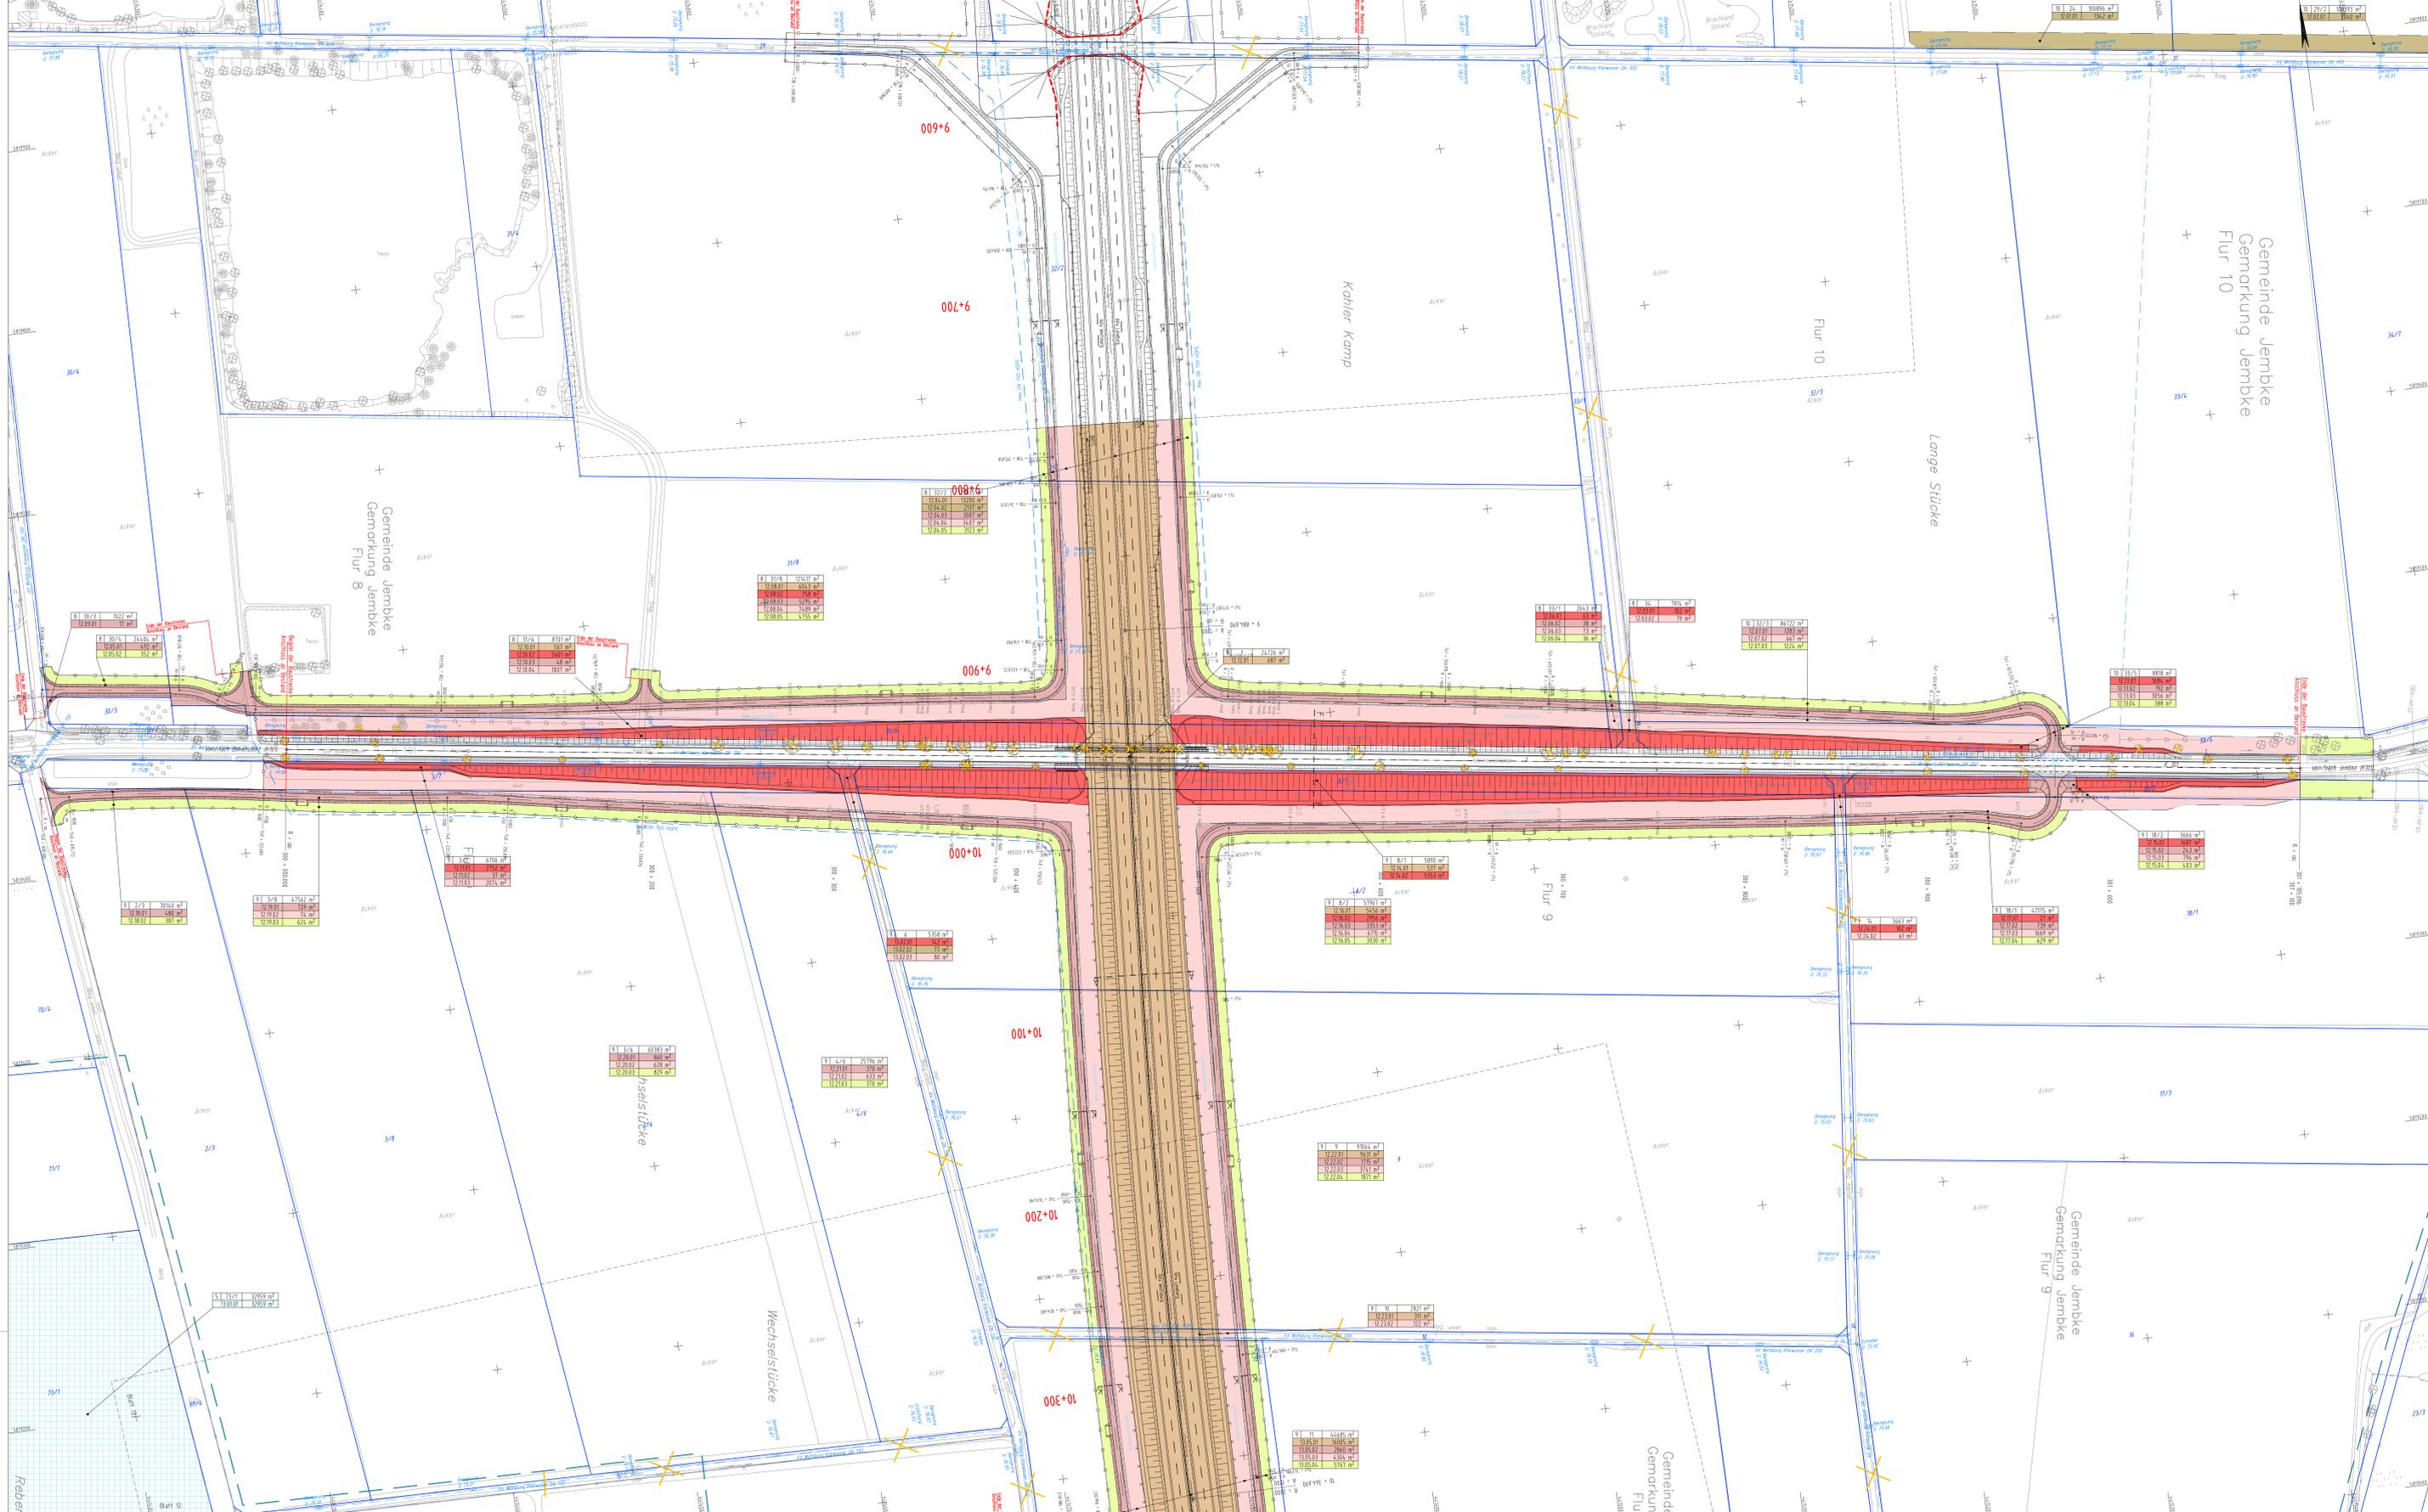

### Zeichenerklärung

	Grenze		Strassenbau
	Leitung		Bebauung
	Zaun		Wasser
	Graben		Baum
	Strassenrand		Strassenmitte
	Strassenbreite		Strassenlänge
	Strassenfläche		Strasseninhalt
	Strassenbreite		Strassenlänge
	Strassenfläche		Strasseninhalt

### Grundriss

	Strassenrand		Strassenmitte
	Strassenbreite		Strassenlänge
	Strassenfläche		Strasseninhalt

### Von- und Entsorgungslinien

Die Linienführung ist festgelegt durch die im Plan angegebenen Leitungen und die im Grundriss dargestellten Leitungen. Die Linienführung ist festgelegt durch die im Plan angegebenen Leitungen und die im Grundriss dargestellten Leitungen.

	Wasserversorgung		Abwasserentsorgung
	Gasversorgung		Stromversorgung
	Telefonversorgung		Kabel-TV-Versorgung

Die Ausgichts- und Ersatzmaßnahmen sind in Unterlage 9 dargestellt.

Nr.	Art der Änderung	Datum	AN	AG
1				
2				
3				
4				
5				
6				
7				
8				
9				
10				

<b>OBERMEYER</b>	Linienstraße 37a 20733 Hannover Telefon: (0511) 91 01-0 Telefax: (0511) 91 01-10	bearbeitet 08/14	Kue
		gezeichnet 08/14	Flie
		geprüft 08/14	L.V. gez. KGH



### Feststellungsentwurf

Strassenbauverwaltung des Landes Niedersachsen  
 Bundesautobahn: A 39 Lüneburg - Solzgritter  
 Streckenabschnitt: Lüneburg - Walsbühne mit nds. Teil der B 190n  
 Teilbreite: Ehra (L 289) - Walsbühne (B 188)

Unterlage Nr.: 10.1  
 Blatt Nr.: 12  
 Datum: 27.08.2014  
 Ki / Mo

**Neubau der A 39 Lüneburg - Walsbühne mit nds. Teil der B 190n**  
 - Abschnitt 7 -  
 Ehra (L 289) - Walsbühne (B 188)

nachgeprüft  
27.08.2014  
Ki / Mo

**Grundverwerbsplan**  
 Bauwerk 94770 des Bauamts 10-280 (A 39)  
 Bauwerk 300-000 des Bauamts 101-105 (K 111)

Maststab: 1:1000


**Aufgestellt:**  
 Walsbühne, am 26.08.2014  
 Niedersächsische Landesbehörde für Straßenbau und Verkehr  
 Geschäftsbereich Walsbühne

in Auftrag: Geo-Plan

Grundplan: Grundriss	Blatt: 12	Ing- und Vermessungsbüro mk Pöhlitz, Juli 2008
Grundplan: Kataster	Blatt: 12	Ing- und Vermessungsbüro mk Pöhlitz, Juli 2008





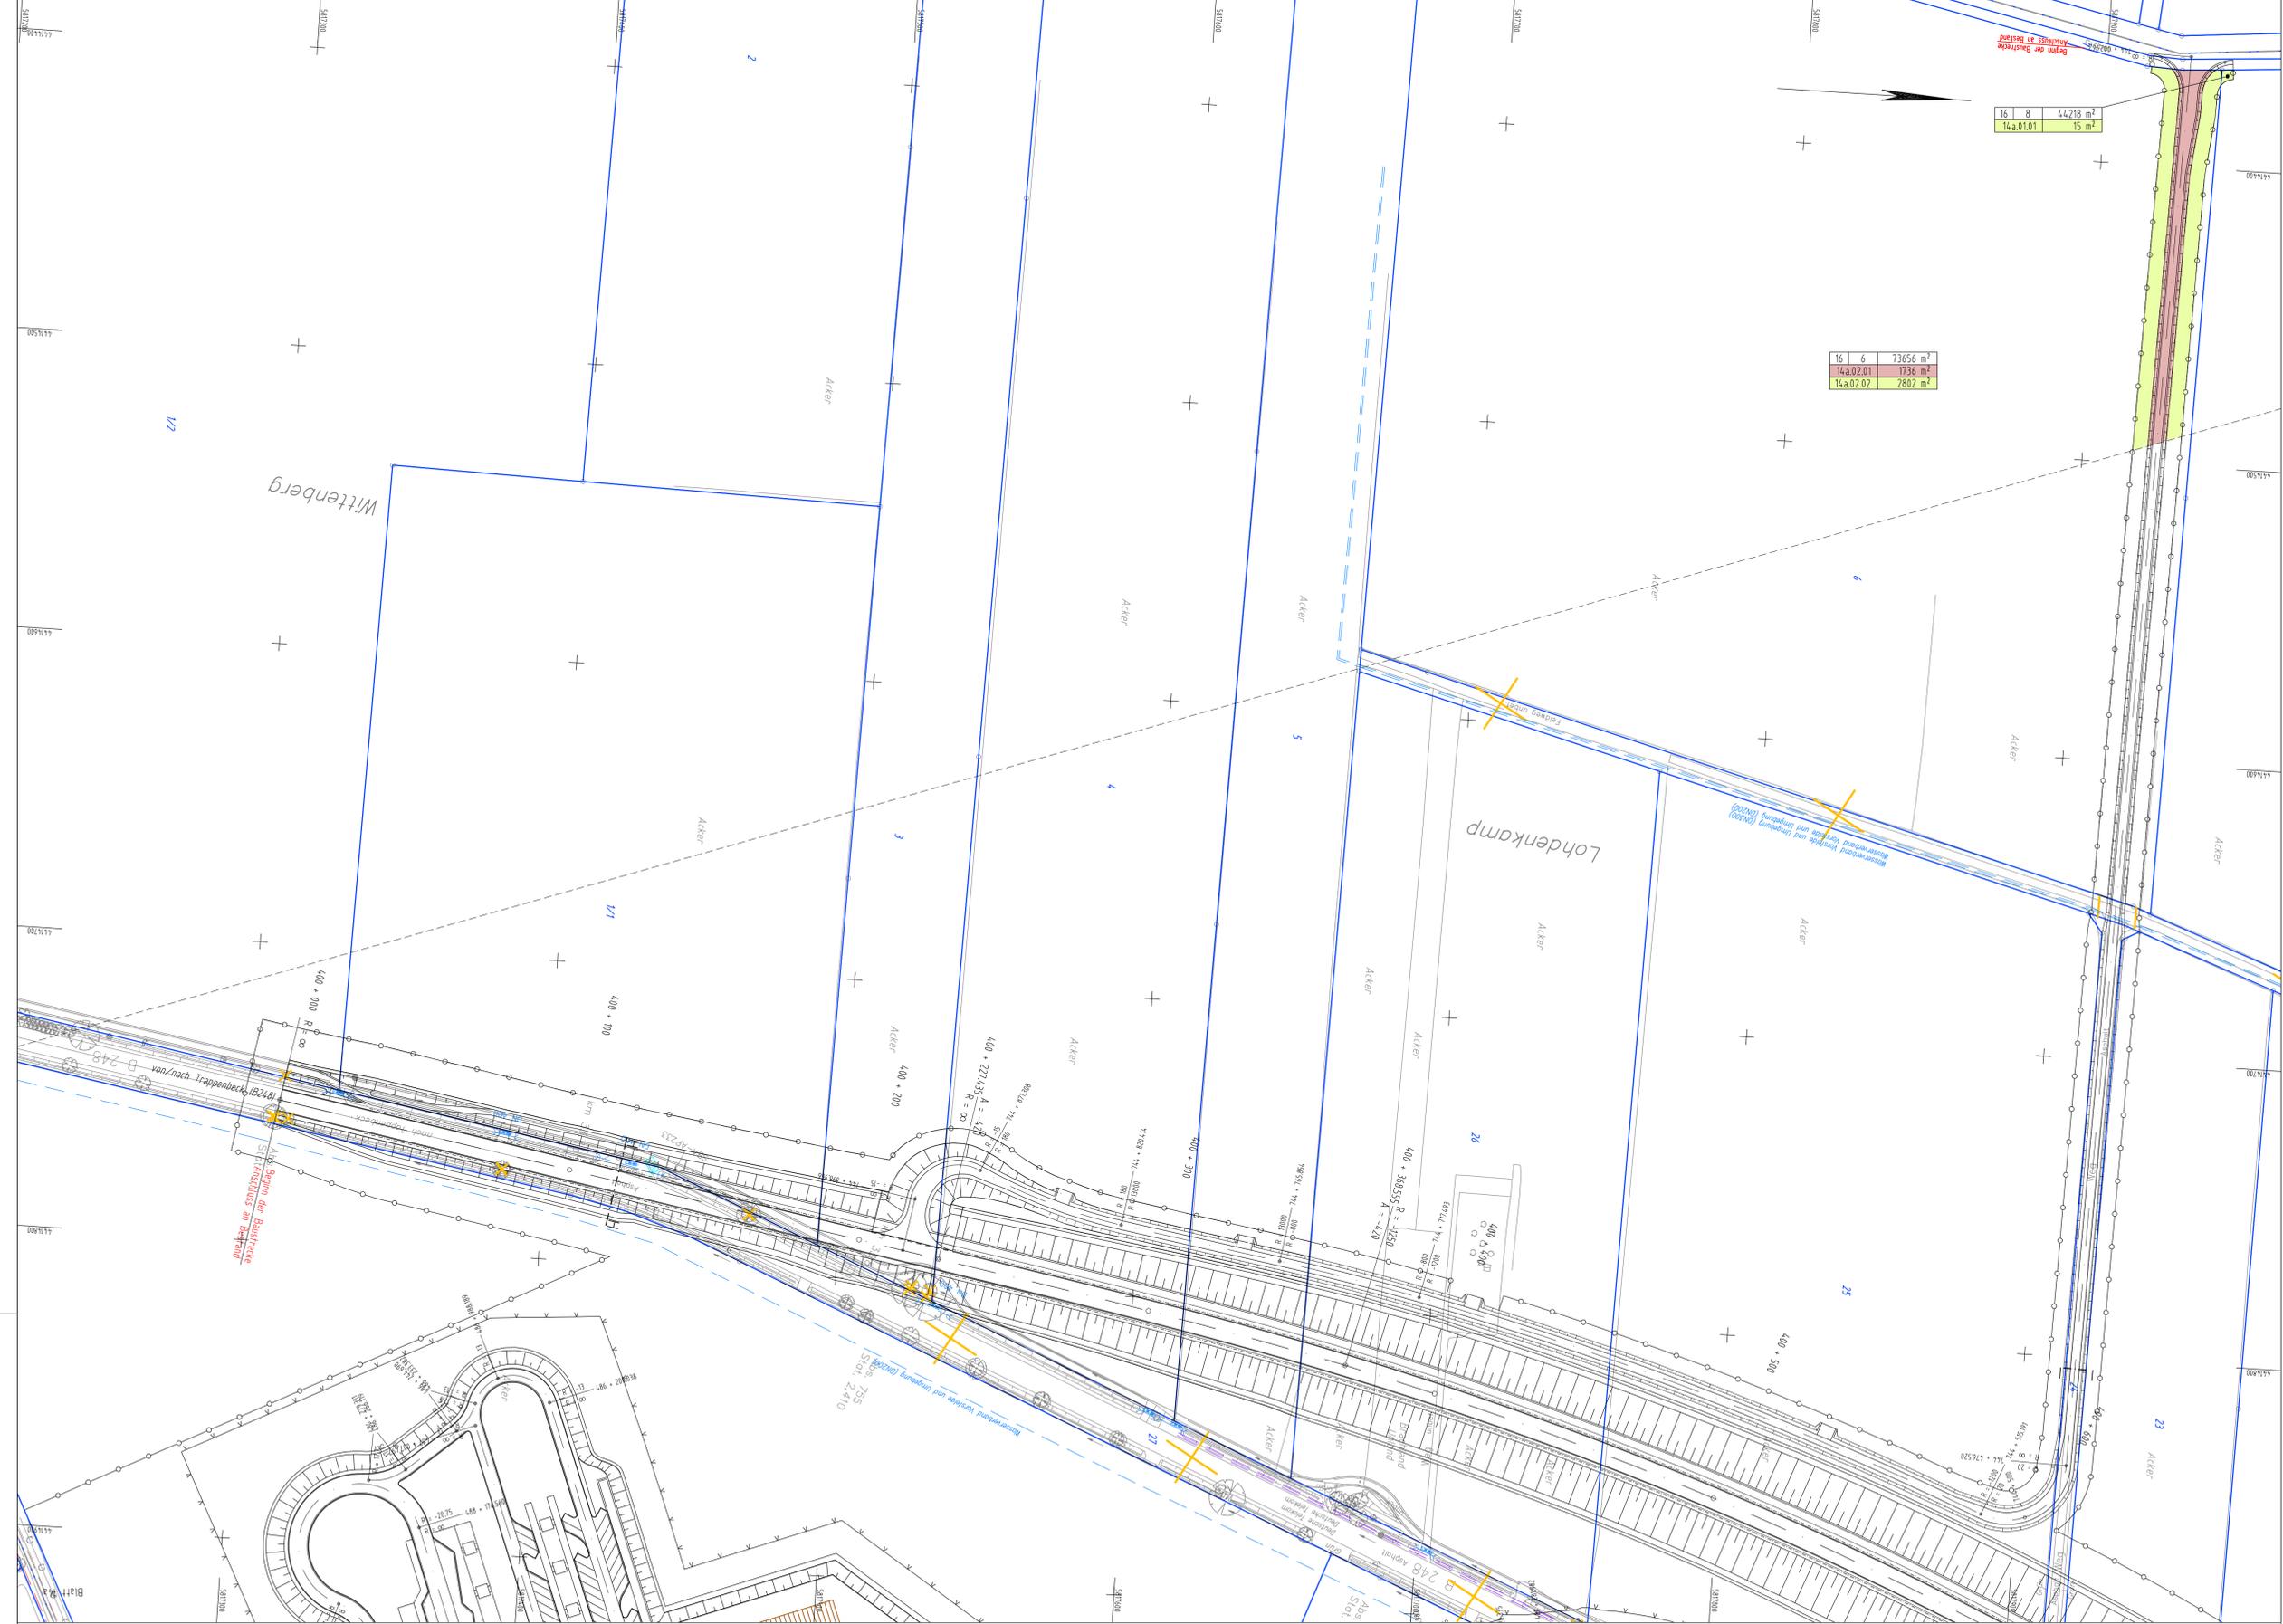

### Zeichenerklärung

	Landresgrenze		Brückenwiderlager
	Gemeindegrenze		Wildschutzzzaun
	Gemarkungsgrenze		Arbeitsstreifen
	Flurgrenze		Fahrzeugrückhaltesystem gen. RPS
	Flurstücksgrenze		Lärmschutzwand
	Flurstücknummer		Irritationschutzwand
	Zonenabgrenzungspfeil		Jagdabgrenzungzone
	geplanter Gebäudeabbruch		
	Wohnhaus-Wirtschaftsgebäude		
	bereits abgebrochenes Gebäude		
	Abbruch / bestehende Mauer		
	Abbruch verh. Verkehrsanlagen		
	vorhandener / entfallender / geplanter Baum		

### Grunderwerb

	für den Straßenbau zu erwerbende Fläche		für Dritte (Abwasserverb.) zu erwerbende Fläche
	für landschaftsplanerische Maßnahmen zu erwerbende Flächen		vorübergehend in Anspruch zu nehmende Fläche
	für Dritte (Landress.) zu erwerbende Fläche		dauernd zu belastende Fläche
	für Dritte (Gemeinde) zu erwerbende Fläche		Flur/ Flurstück/ Größe des Flurstücks

lfd. Nr. im Grunderwerbsverzeichnis/Größe der Teilfläche & Nr. des Grunderwerbsplans  
02. lfd. Nr. des betroffenen Flurstücks  
01. Teilfläche eines Flurstücks

### Ver- und Entsorgungsleitungen:


Für die Vollständigkeit und Richtigkeit der in den Plänen eingetragenen Leitungen wird keine Gewähr übernommen!  
Die genaue Lage und Tiefe der einzelnen Leitungen ist bei den jeweiligen Versorgungsträgern zu erfragen.

Leitung vorhanden	Bezeichnung	Leitung geplant
	Wasserleitung	
	Gasleitung	
	Erdkabel (NSP, MSP)	
	Fernkabel	
	Regenwasserleitung	
	Schutzwasserleitung	
	Strom (Freileitung)	

Die Ausgleichs- und Ersatzmaßnahmen sind in Unterlage 9 dargestellt.

Nr.	Art der Änderung	Datum	AN	AG

	Leisewitzstraße 37a 30175 Hannover Telefon: (0511) 85 07 - 0 Telefax: (0511) 85 07 - 70	bearbeitet	08/14	Kue
		gezeichnet	08/14	Fie
		geprüft	08/14	i. V. gez. Kohl

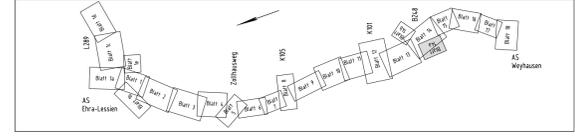

Feststellungsentwurf Plankennzeichnung: 7 F E N 1 0 1 0 - 1 1 4 a G 0 1

### Straßenbauverwaltung des Landes Niedersachsen

Bundesautobahn: A 39 Lüneburg – Salzgitter  
Streckenabschnitt: Lüneburg – Wolfsburg mit nds. Teil der B 190n  
Teilstrecke: Ehra (L 289) – Wolfsburg (B 188)

Unterlage Nr.: 10.1  
Blatt Nr.: 14a

Datum: 27.08.2014  
Zeichen: KI / Ma

### Neubau der A 39 Lüneburg - Wolfsburg mit nds. Teil der B 190n

- Abschnitt 7 -  
Ehra (L 289) - Wolfsburg (B 188)


### Grunderwerbsplan

Bau-km 400+000 bis Bau-km 400+412 (B 248)  
Maßstab: 1:1000

**Aufgestellt:**  
Wölfenbüttel, den 28.08.2014  
Niedersächsische Landesbehörde für Straßenbau und Verkehr  
- Geschäftsbereich Wölfenbüttel -  
im Auftrag: gez. Peuke

Zeichenerklärung		Hecke / Zaun		Stahlgittermast		Schleierpfeil		Hochspannungs- oberd.		Haltestelle		Grundwasserbeobachtungsrohr		Laubwald	
	Grenzwall mit Bewehrung		Notrufsäule		Stahlbetonmast		Seitenablauf		Verkehrszeichen		Schranke		PWC-Anlage		Laubbaum / Nadelbaum
	Gemarkungsgrenze		Kabelkasten, Schalkasten		Holzmast		Straßenablauf		Trigon Punkt		Vehrzanke		Obstanbaufläche		Scheber (Gat. Wasser)
	Gemeindegrenze		Maststütze		HP Bundesautobahn		Schächte		HP Bundesautobahn		Bunkicht		Grünland		Kn- Zeichen
	Flurgrenze		Laterne		Funkmast, Funkstelle, Umsetzer		Merkstein (Kabel, Wasser, Gas)		Bichtung vorhanden		Durchlass		Schäl, Reet, Rohr		Schutzplanke
	Flurstücksgrenze		Windrad, Windmotor		Transformator, Umformer		Hydrant (ober-, unterirdisch)		Zufahrt, Zugang		Fließrichtungspfeil		Nadelwald		Schutzplanke

Grundplan Grundriß	Blatt: 14a	ing.- und Vermessungsbüro rmk terestr./photog. Aufnahme vom: Mai 2008 Bildung vom: 30.03.2008 und 21.04.2008	ing.- und Vermessungsbüro rmk Pissulla, Juli 2008 Unterschrift / Datum
Grundplan Kataster	Blatt: 14a	ing.- und Vermessungsbüro rmk Maßnahme: Neubau der A 39 Lüneburg-Wolfsburg Maßstab: 1:1000, Grundlage: ALK, Stand vom: März 2008	ing.- und Vermessungsbüro rmk Pissulla, Juli 2008 Unterschrift / Datum

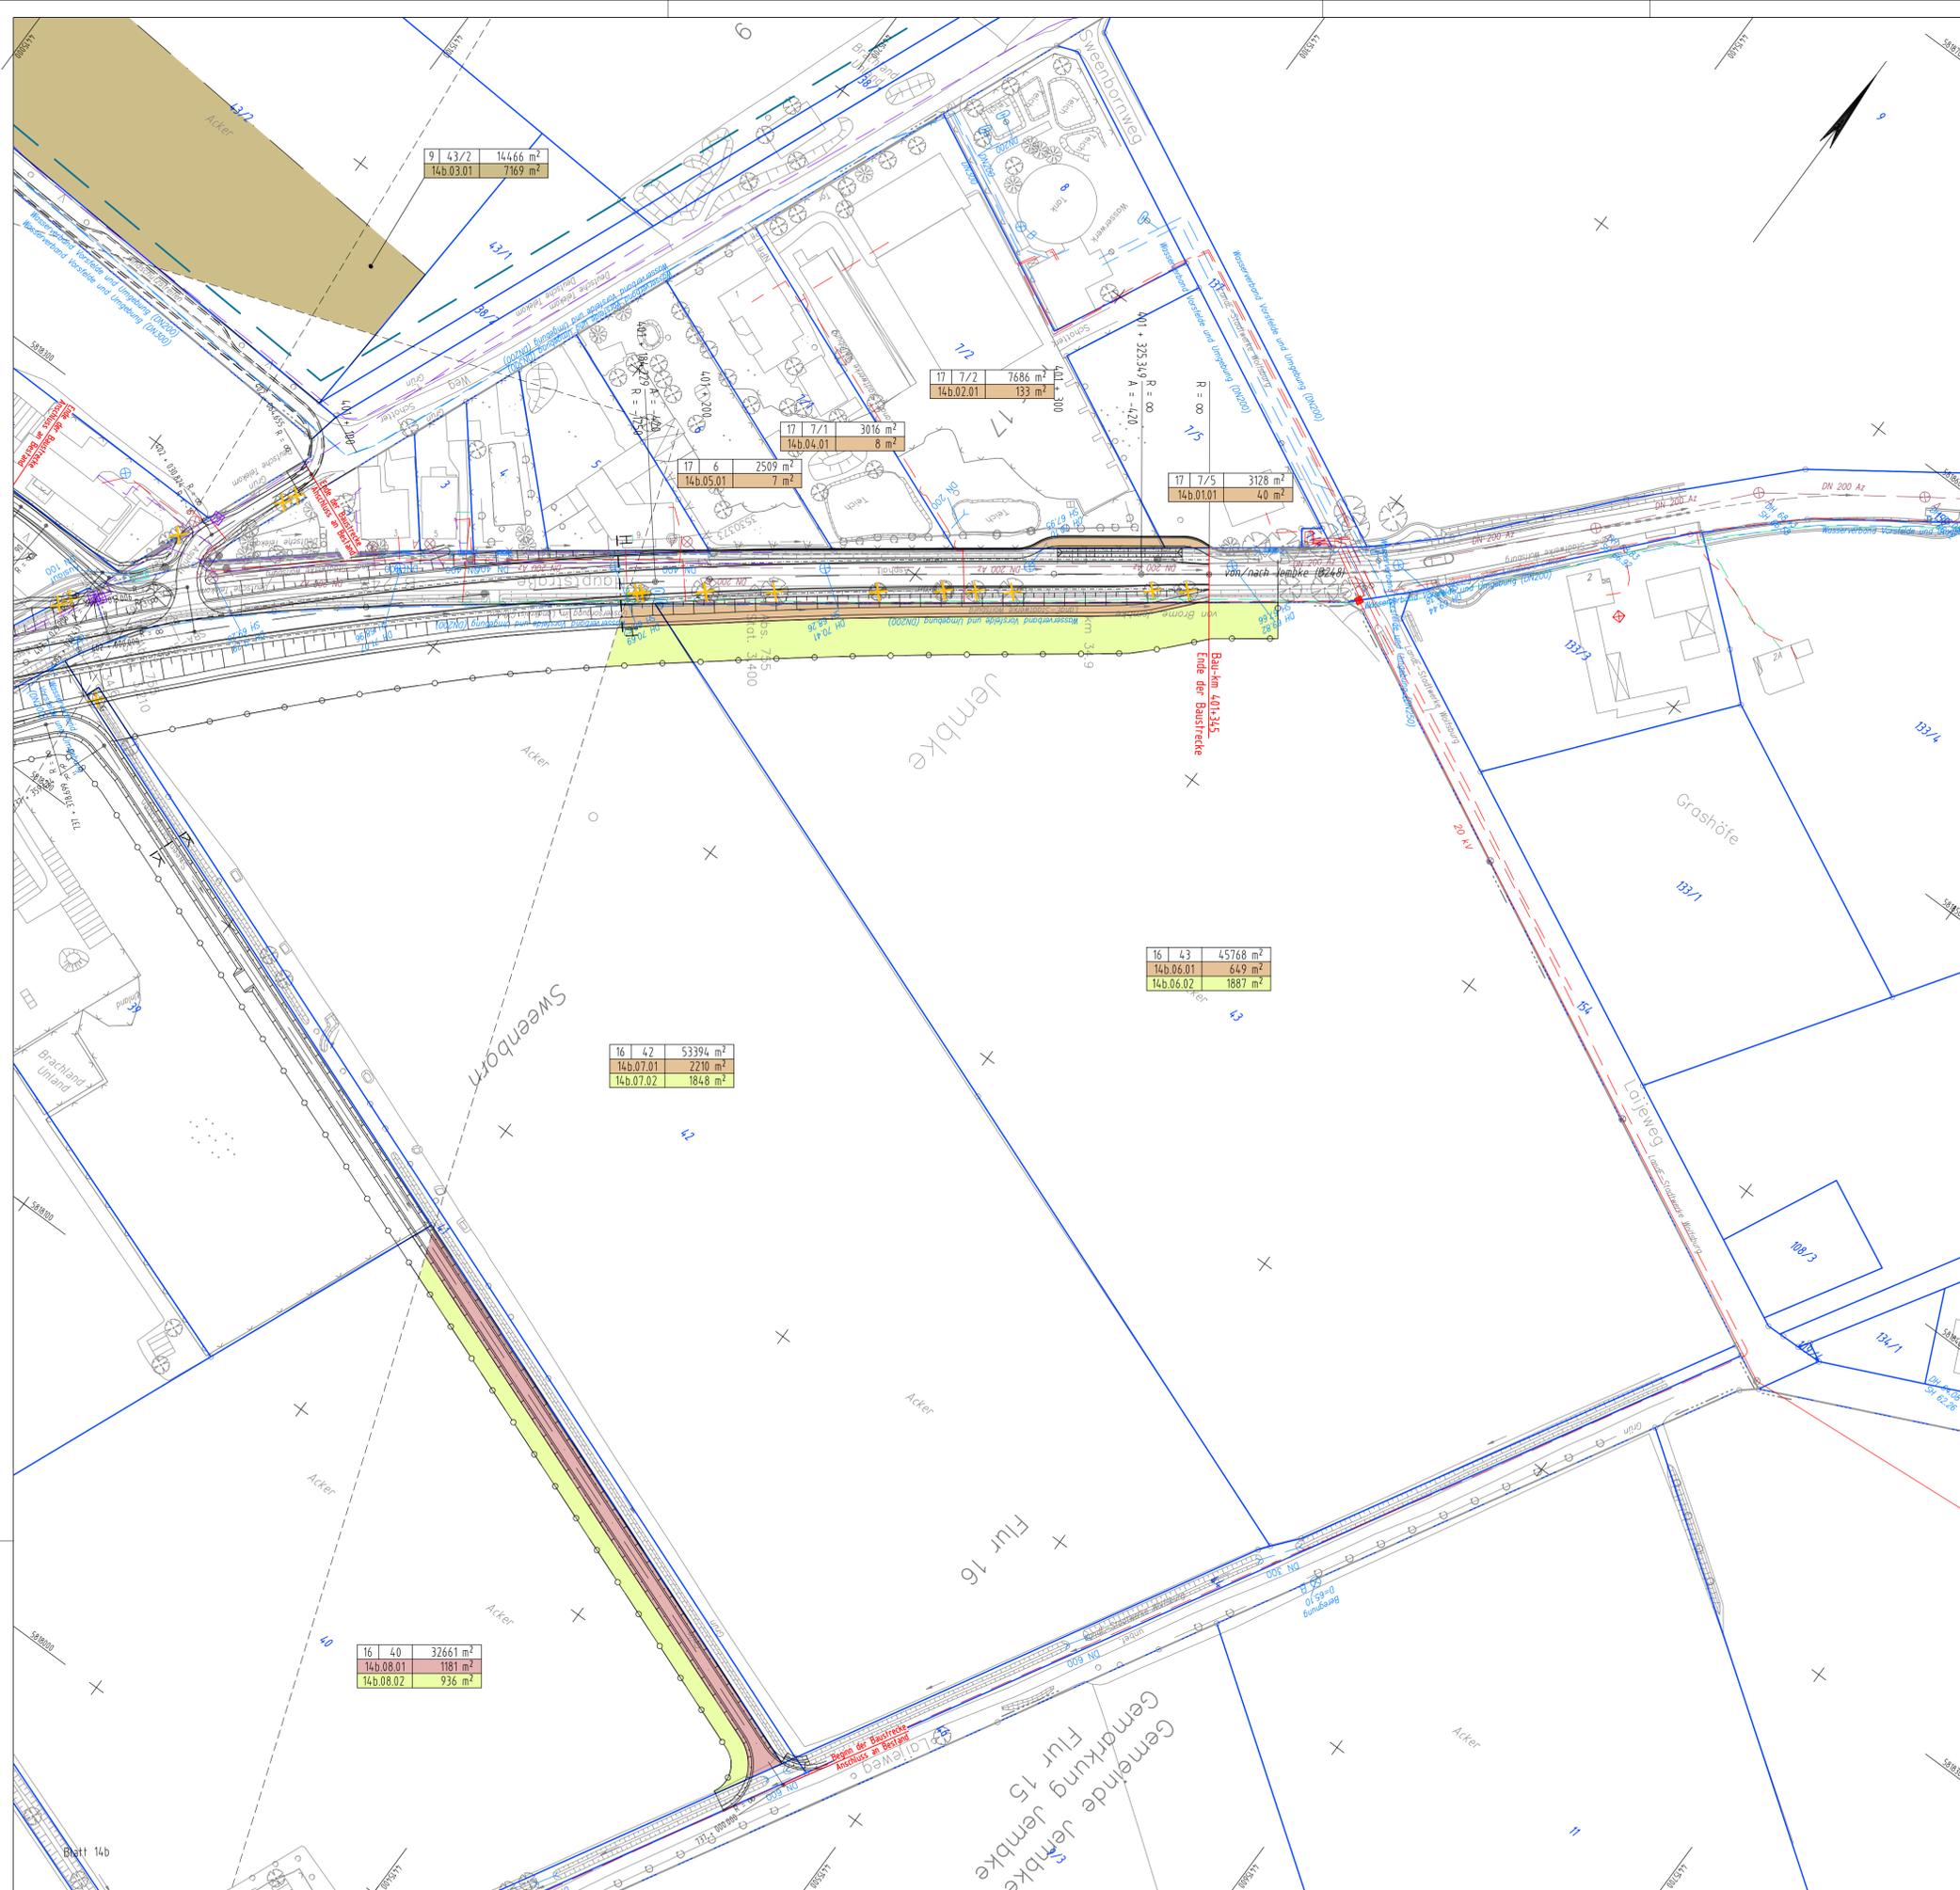

9	43/2	14466 m <sup>2</sup>
14b.03.01		7169 m <sup>2</sup>

17	7/2	7686 m <sup>2</sup>
14b.02.01		133 m <sup>2</sup>

17	7/1	3016 m <sup>2</sup>
14b.04.01		8 m <sup>2</sup>

17	6	2509 m <sup>2</sup>
14b.05.01		7 m <sup>2</sup>

17	7/5	3128 m <sup>2</sup>
14b.01.01		40 m <sup>2</sup>

16	43	45768 m <sup>2</sup>
14b.06.01		649 m <sup>2</sup>
14b.06.02		1887 m <sup>2</sup>

16	42	53394 m <sup>2</sup>
14b.07.01		2210 m <sup>2</sup>
14b.07.02		1848 m <sup>2</sup>

16	40	32661 m <sup>2</sup>
14b.08.01		1181 m <sup>2</sup>
14b.08.02		936 m <sup>2</sup>

### Zeichenerklärung

	Landkreisgrenze		Brückenwiderlager
	Gemeindegrenze		Wildschutzzaun
	Gemarkungsgrenze		Arbeitsstufen
	Flurgrenze		Fahrzeugrückhaltesystem gen. RPS
	Flurstücksgrenze		Lärmschutzwand
	Flurstücknummer		Irritationschutzwand
	Zusammenhängigkeitspfeil		Jagdbegrenzungszone

① geplanter Gebäudeabbruch  
 ② bereits abgebrochenes Gebäude  
 Abbruch / bestehende Mauer  
 Abbruch vorh. Verkehrsanlagen  
 vorhandener / entfallender / geplanter Baum

### Grunderwerb

	für Dritte (Landkreis) zu erwerbende Fläche		für Dritte (Abwasserband) zu erwerbende Fläche
	für Dritte (Gemeinde) zu erwerbende Fläche		vorübergehend in Anspruch zu nehmende Fläche
	für den Straßenbau zu erwerbende Fläche		dauernd zu belastende Fläche
	für landschaftsplanerische Maßnahmen zu erwerbende Flächen		Flur/Flurstück/ Größe des Flurstücks

Ifd. Nr. in Grunderwerbsverzeichnis/Große der Teilfläche  
 4 Nr. des Grunderwerbsplanes  
 02. Ifd. Nr. des betroffenen Flurstücks  
 01. Teilfläche eines Flurstücks

### Ver- und Versorgungsleistungen:

Für die Vollständigkeit und Richtigkeit der in den Plänen eingetragenen Leitungen wird keine Gewähr übernommen!  
Die genaue Lage und Tiefe der einzelnen Leitungen ist bei den jeweiligen Versorgungsträgern zu erfragen.


Leitung vorhanden	Bezeichnung	Leitung geplant
	Wasserleitung	
	Gasleitung	
	Erdkabel (NSP, MSP)	
	Fernmeldekabel	
	Regenwasserleitung	
	Schmutzwasserleitung	
	Strom (Freileitung)	

Die Ausgleichs- und Ersatzmaßnahmen sind in Unterlage 9 dargestellt.

Nr.	Art der Änderung	Datum	AN	AG

**OBERMEYER**  
 PLANEN + BERATEN GmbH  
 Leiswitzstraße 37a  
 30175 Hannover  
 Telefon: (0511) 85 07 - 0  
 Telefax: (0511) 85 07 - 70

bearbeitet	08/14	Kue
gezeichnet	08/14	Fie
geprüft	08/14	i. V. gez. Kohl

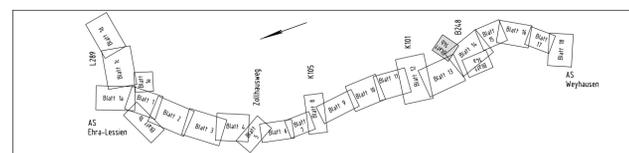

### Feststellungsentwurf

Plankennzeichnung: 7 F E N I 0 1 0 - 1 4 b G 0 1

<b>Straßenbauverwaltung des Landes Niedersachsen</b> Bundesautobahn: A 39 Lüneburg – Salzgitter Streckenabschnitt: Lüneburg – Wolfsburg mit nds. Teil der B 190n Teilstrecke: Ehra (L 289) – Wolfsburg (B 188)	Unterlage Nr.: 10.1 Blatt Nr.: 14b Datum: 27.08.2014 Zeichen: KI / Mo
---	--

## Neubau der A 39

### Lüneburg - Wolfsburg mit nds. Teil der B 190n


- Abschnitt 7 -  
Ehra (L 289) - Wolfsburg (B 188)

### Grunderwerbsplan

Bau-km 401+124 bis Bau-km 401+345 (B 248)  
Maßstab: 1:1000

**Aufgestellt:**  
Wolffenbüttel, den 28.08.2014  
Niedersächsische Landesbehörde für Straßenbau und Verkehr  
- Geschäftsbereich Wolffenbüttel -  
im Auftrag: gez. Peuke

Zeichenerklärung	Hecke / Zaun	Stahlgittermast	Schilderpfahl	Hochspannungslf. oberird.	Haltestelle	Grundwasserbeobachtungsrohr	Laubwald

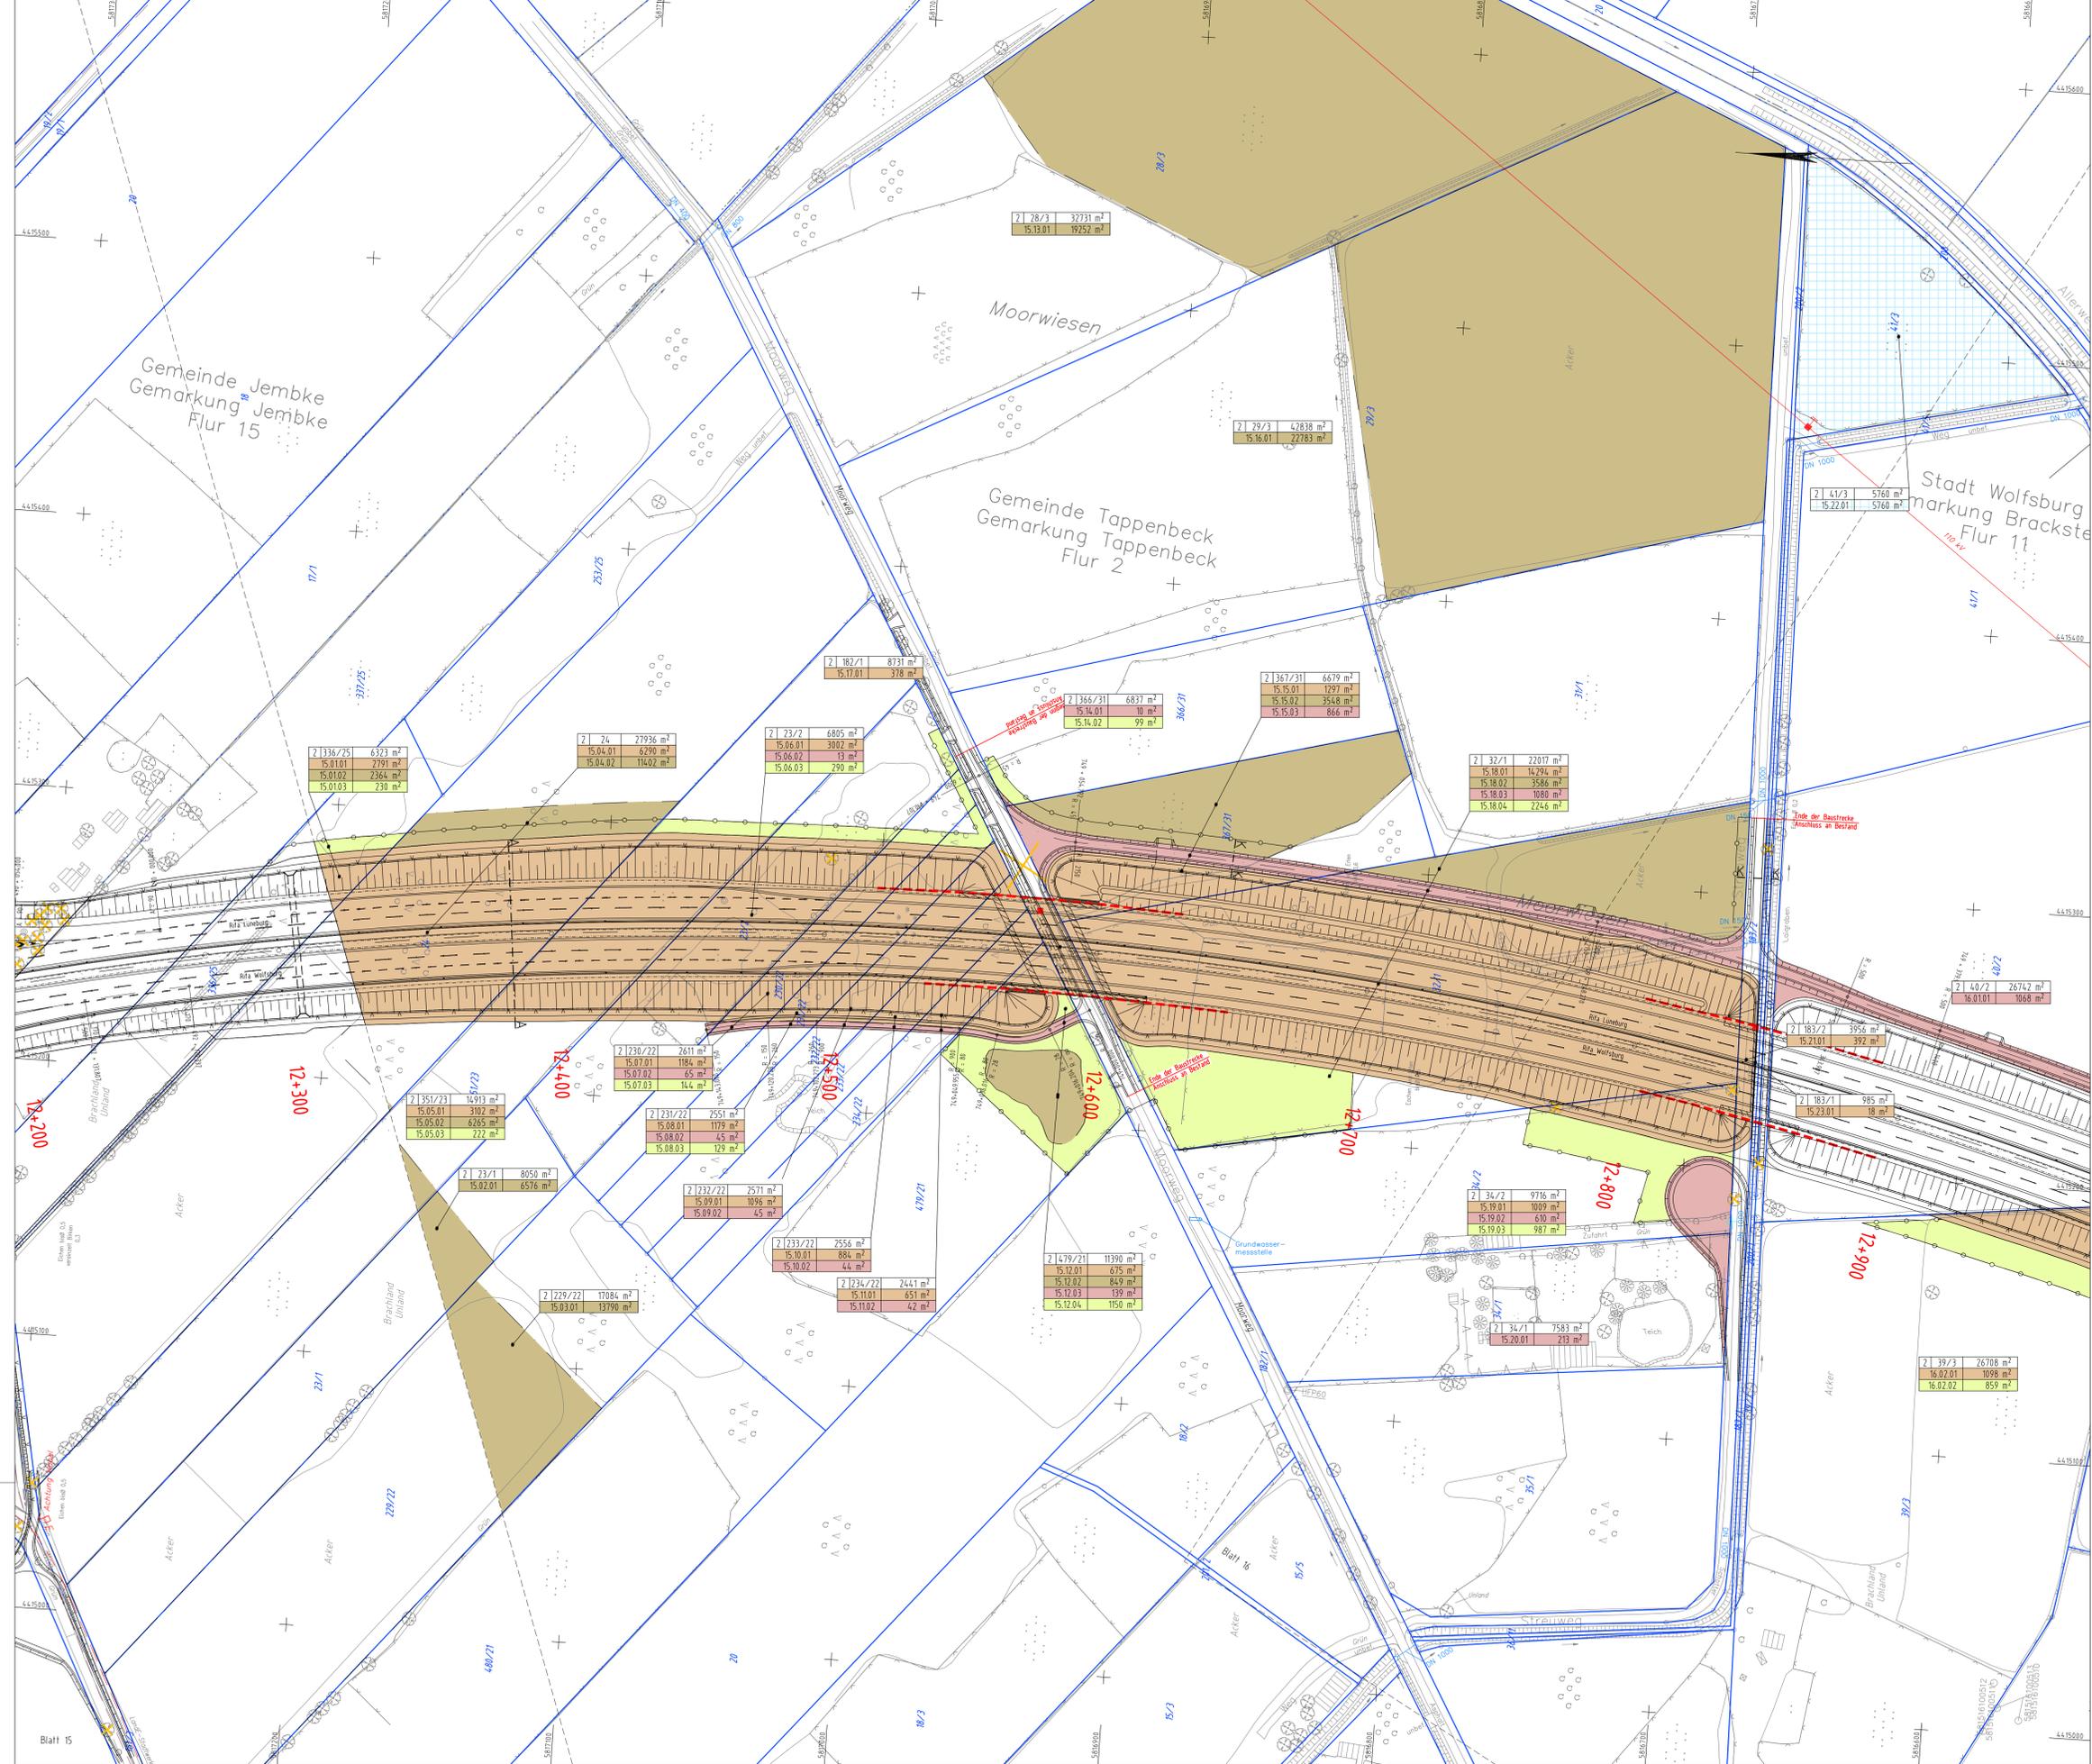

**Zeichenerklärung**

	Landesgrenze		Brückenverläufer
	Gemeindegrenze		Wildschutzzahn
	Flurgrenze		Arbeitstreifen
	Flurstücksgrenze		Fahrzeugkühlsystem gen. RPS
	Flurstücksummer		Lärmschutzwand
	Zusammengehörigkeitsfeld		Initialenschutzwand
	geplantes Gebäudeabbruch		Jagdbegrenzungszone
	bereits abgebrochenes Gebäude		
	Abbruch / bestehende Mauer		
	Abbruch vorh. Verkehrsanlagen		
	vorhandener / einfallender / geplanter Baum		

**Grunderwerb**

	Für den Straßenbau zu erwerbende Fläche		Für Dritte (Abwasserverb.) zu erwerbende Fläche
	Für Landschaftspläne (Mähmahden) zu erwerbende Flächen		Vorübergehend in Anspruch zu nehmende Fläche
	Für Dritte (Landres.) zu erwerbende Fläche		Dauernd zu belastende Fläche
	Für Dritte (Gemeinde) zu erwerbende Fläche		Flur / Flurstück / Größe des Flurstücks

Hf. N. in Grunderwerbsscheinern/Größe der Teilfläche & N. des Grunderwerbsblattes  
02. Hf. N. des betroffenen Flurstücks  
01. Teilfläche eines Flurstücks


**Ver- und Entsorgungsleitungen:**  
Für die Vollständigkeit und Richtigkeit der in den Plänen eingezeichneten Leitungen wird keine Gewähr übernommen!  
Die genaue Lage und Tiefe der einzelnen Leitungen ist bei den jeweiligen Versorgungsorganen zu erfragen!

	Leitung vorhanden		Bezeichnung		Leitung geplant
	Kanalisation		Kanalisation		Kanalisation
	Gasleitung		Erdaube (NPS)		Fernwärmeleitung
	Fernwärmeleitung		Regenwasserleitung		Schmutzwasserleitung
	Regenwasserleitung		Straßen-/Feldleitung		

Die Ausgleichs- und Ersatzmaßnahmen sind in Unterlage 9 dargestellt.

Nr.	Art der Änderung	Datum	AN	AG

	Lehrwallstraße 37a 30975 Hannover Telefon: (0511) 85 07 - 0 Telefax: (0511) 85 07 - 70	bearbeitet 08/14	Datum 08/14	Name Kue
		gezeichnet 08/14		Fie
		geprüft 08/14		i. V. gez. Kohl

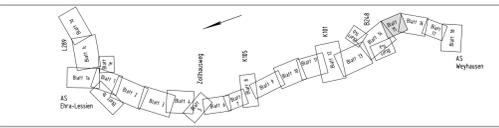


**Feststellungsentwurf** Plankennzeichnung: 7 F E N 1 0 1 0 - 1 5 G 0 1

<b>Straßenbauverwaltung des Landes Niedersachsen</b>		Unterlage Nr.: 10.1
Bundesautobahn: A 39 Lüneburg – Salzgitter		Blatt Nr.: 15
Streckenabschnitt: Lüneburg – Wolfsburg mit nds. Teil der B 190n		
Teilstrecke: Ehra (L 289) – Wolfsburg (B 188)		Datum 27.08.2014
		Zeichen KI / Mo
<b>Neubau der A 39 Lüneburg – Wolfsburg mit nds. Teil der B 190n</b>		<b>Grunderwerbsplan</b>
- Abschnitt 7 - Ehra (L 289) – Wolfsburg (B 188)		Bau-km 12+323 bis Bau-km 12+974
Maßstab: 1:1000		
<b>Aufgestellt:</b> Wolferbüttel, den 28.08.2014 Niedersächsische Landesbehörde für Straßenbau und Verkehr - Geschäftsbereich Wolferbüttel -		
In Auftrage: gez. Peuke		

<b>Zeichenerklärung</b>							
	Dreiwall mit Bewehrung		Stahlfestmast		Schraube		Laubwald / Nadelbaum
	Nahfahlsäule		Kabelkasten, Schaltkasten		Verkehrsschilder		Schiefer (Lsg. Wasser)
	Flurgrenze		Laternen		Trigon. Punkt		Kie- Zechen
	Flurstücksgrenze		Widrad, Windstör		WP Bundesautobahn		Schutzpläne
			Merkstein (Kabel, Wasser, Gas)		Bischung vorhanden		
			Widrad, Windstör		Zufahrt, Zugang		
			Transformator, Uniformer		Fliehrichtungspfeil		
			Hydrant (ober-, unterirdisch)				



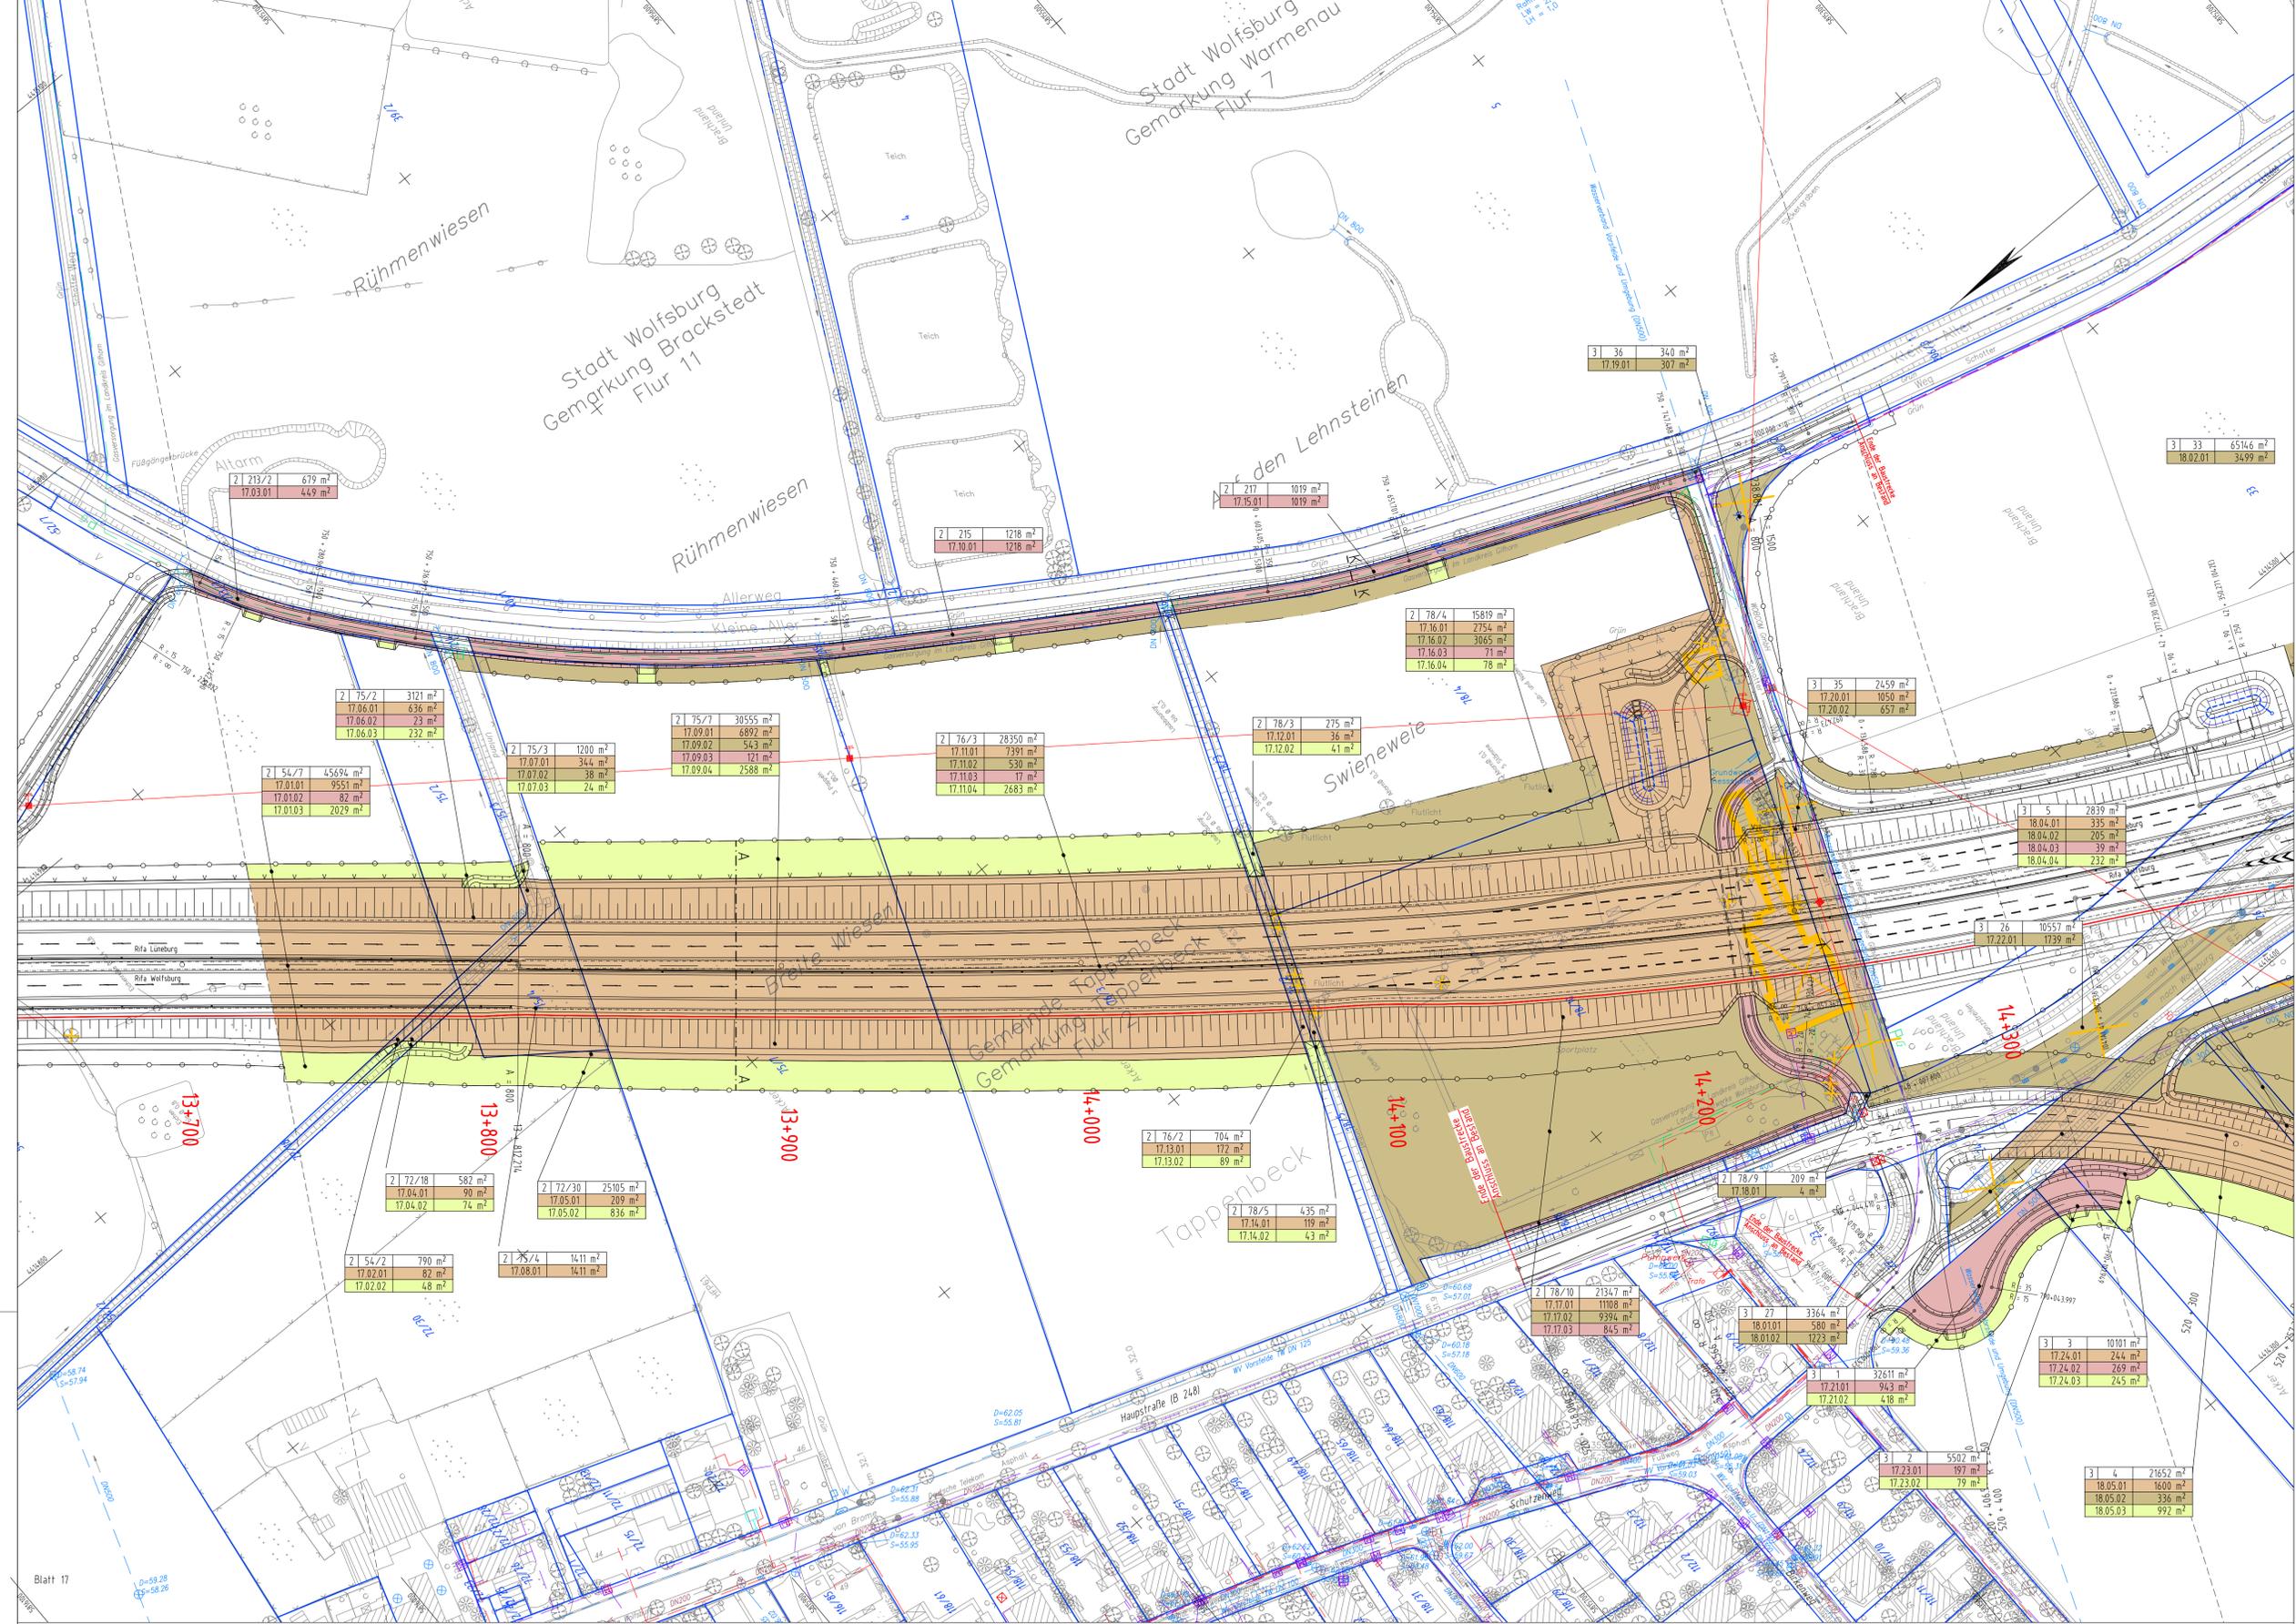

### Zeichenerklärung

- Landesgrenze
- Gemeindegrenze
- Gemarkungsgrenze
- Flurgrenze
- Flurstücksgrenze
- Zonenabgrenzung
- geplanter Gebäudeabruch
- bereits abgebrochenes Gebäude
- Abbruch / bestehende Mauer
- Abbruch verb. Verkehrsanlagen
- vorhandener / entfallender / geplanter Baum
- Brückenwiderlager
- Widerschutzzahn
- Arbeitsstreifen
- Fahrzeugrückhaltesystem gen. RPS
- Lärmschutzwand
- Initialschutzwand
- Jagdberggrenzzone

### Grunderwerb

- für den Straßenbau zu erwerbende Fläche
- für landwirtschaftliche Maßnahmen zu erwerbende Flächen
- für Dritte (Landress) zu erwerbende Fläche
- für Dritte (Gemeinde) zu erwerbende Fläche
- für Dritte (Abwasserverb.) zu erwerbende Fläche
- vorübergehend in Anspruch zu nehmende Fläche
- dauernd zu belastende Fläche
- Flur/ Flurstück/ Größe des Flurstücks
- fl. Nr. in Grunderwerbsverzeichnis/Größe der Teilfläche
- fl. Nr. des Grunderwerbsplans
- fl. Nr. des betroffenen Flurstücks
- fl. Teilfläche eines Flurstücks

### Ver- und Entsorgungsleitungen:

Für die Vollständigkeit und Richtigkeit der in den Plänen eingetragenen Leitungen wird keine Gewähr übernommen! Die genaue Lage und Tiefe der einzelnen Leitungen ist bei den jeweiligen Versorgungsorganen zu erfragen.

Leitung vorhanden	Bezeichnung	Leitung geplant
	Wasserversorgung	
	Gasleitung	
	Erdblei INSP, MSP1	
	Fernmeldeleitung	
	Regenwasserleitung	
	Schmutzwasserleitung	
	Strom (Freileitung)	


Die Ausgleichs- und Ersatzmaßnahmen sind in Unterlage 9 dargestellt.

Nr.	Art der Änderung	Datum	AN	AG

**OBERMEYER**  
PLANEN + BERATEN GmbH

Leisnahlstraße 37a  
30175 Hannover  
Telefon: (0511) 85 07 - 0  
Telefax: (0511) 85 07 - 70

	Datum	Name
bearbeitet	08/14	Kue
gezeichnet	08/14	Fie
geprüft	08/14	i. V. gez. Kohl

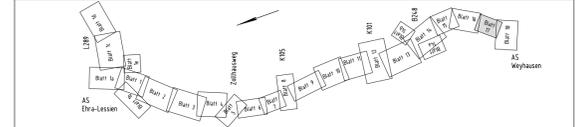

### Feststellungsentwurf

Planmerkmalzeichnung: 7 F E N 1 0 1 0 - 1 1 7 G 0 1

**Straßenbauverwaltung des Landes Niedersachsen**  
Bundesautobahn: A 39 Lüneburg – Salzgitter  
Streckenabschnitt: Lüneburg – Wolfsburg mit nds. Teil der B 190n  
Teilstrecke: Ehra (L 289) – Wolfsburg (B 188)

Unterlage Nr.: 10.1  
Blatt Nr.: 17

Datum: 27.08.2014  
Zeichen: Kl / Ma

### Neubau der A 39 Lüneburg - Wolfsburg mit nds. Teil der B 190n

- Abschnitt 7 -  
Ehra (L 289) - Wolfsburg (B 188)

**Aufgestellt:**  
Wölfenbüttel, den 28.08.2014  
Niedersächsische Landesbehörde für Straßenbau und Verkehr  
- Geschäftsbereich Wölfenbüttel -

im Auftrage: gez. Peuke


**Grunderwerbsplan**  
Bau-km 13+727 bis Bau-km 14+409  
Maßstab: 1:1000

Grundplan Grundriß	Blatt: 17	Ing.- und Vermessungsbüro rmk terestr./photogr. Aufnahme vom: Mai 2008 Bildung vom: 30.03.2008 und 21.04.2008
Grundplan Kataster	Blatt: 17	Ing.- und Vermessungsbüro rmk Pissulla, Juli 2008 Maßnahme: Neubau der A 39 Lüneburg-Wolfsburg Maßstab: 1:1000, Grundlage: ALK, Stand vom: März 2008

### Zeichenerklärung

	Hecke / Zaun		Stahlgerüst		Schleierpfahl		Hochspannungs- obererd.		Manntelle		Grundwasserbeobachtungsrohr		Laubwald
	Grenzwall mit Bewehrung		Stahlbetonmast		Seitenablauf		Hochspannungs- mittel- u. niederdr.		Schranke		PWT-Anlage		Laubbaum / Nadelbaum
	Gemarkungsgrenze		Holzast		Straßenlatte		Trigon. Punkt		Verkehrsanlage		Objektbaufläche		Scheibe (Gas, Wasser)
	Gemeindegrenze		Kabelkasten, Schaltkasten		Maststutze		HP Bundesautobahn		Schachte		Grünland		Kn.-Zeichen
	Flurgrenze		Laterne		Funktast, Funkstelle, Umsetzer		Manntast (Kabel, Wasser, Gas)		Durchlass		Schiff, Reet, Rohr		Schutzplanke
	Flurstücksgrenze		Windrad, Windmotor		Transformator, Umformer		Hydrant (ober-, unterdrückt)		Fließrichtungspfeil		Nadelwald		

Blatt 17

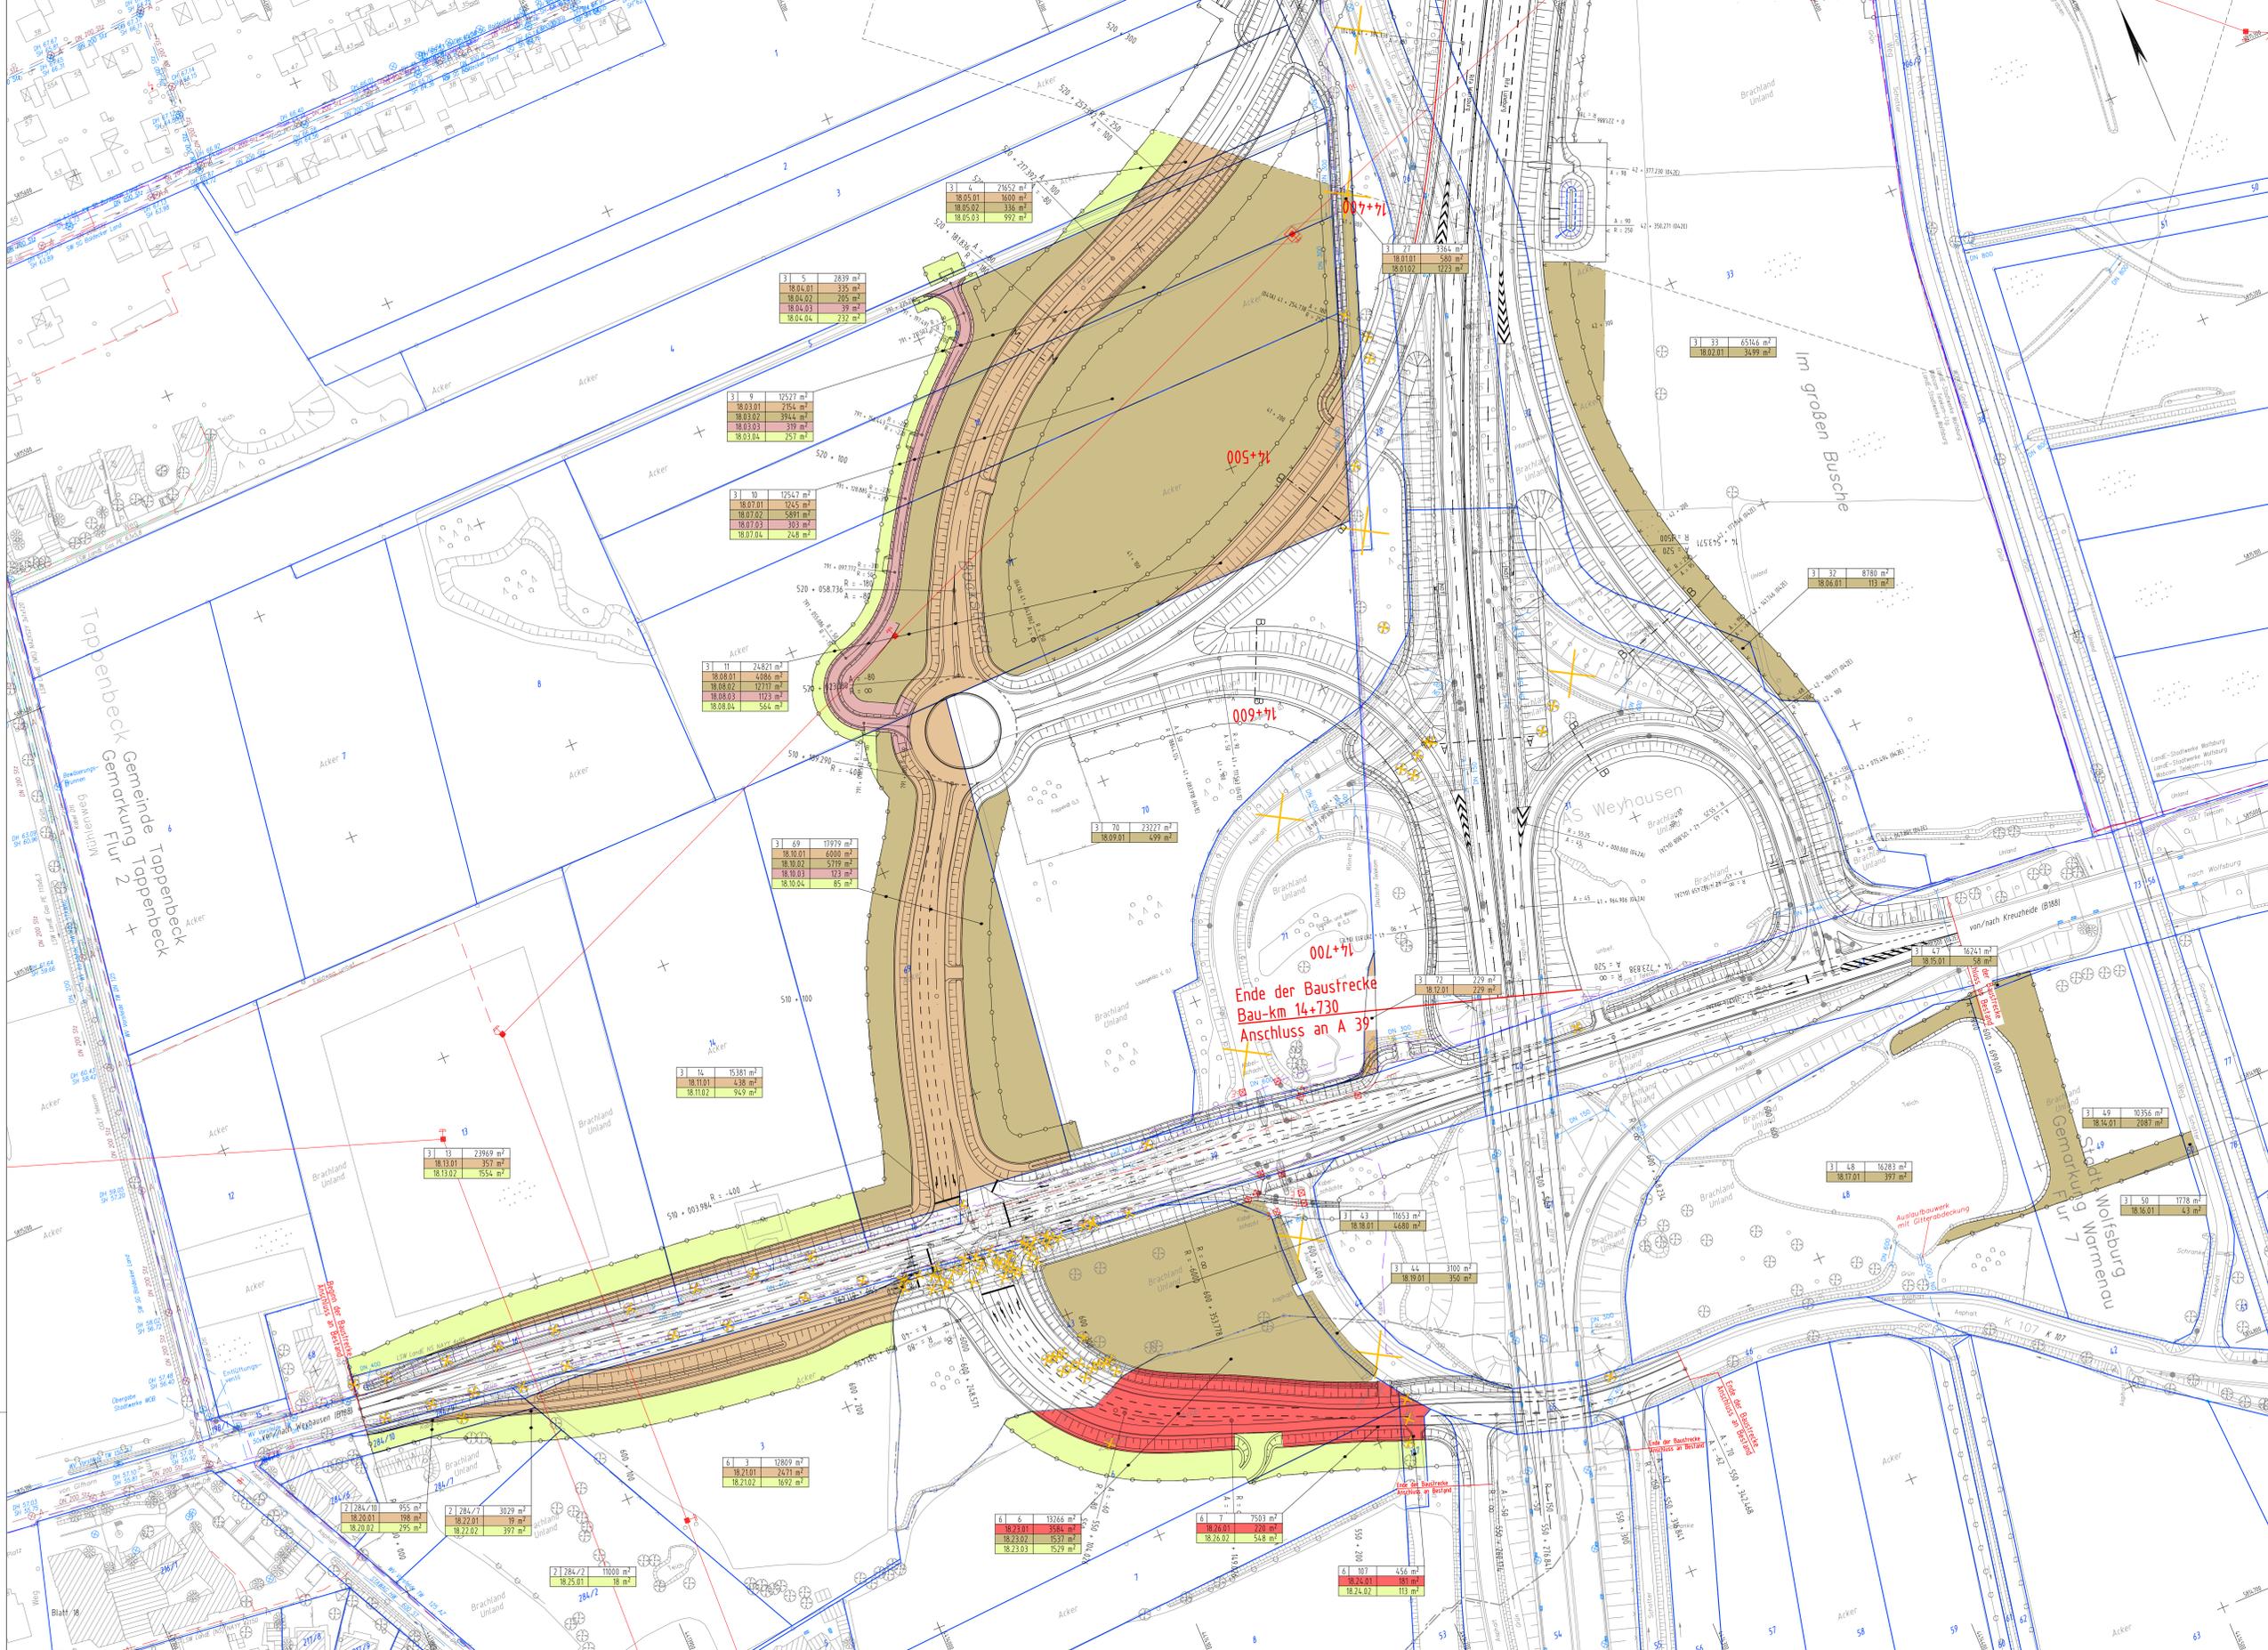

Ende der Baustrecke  
 Bau-km 14+730  
 Anschluss an A 39

### Zeichenerklärung

	Landesgrenze		Brückenwiderlager
	Gemarkungsgrenze		Mischstützmauer
	Flurgrenze		Arbeitsstellen
	Flurfluchtgrenze		Fahrspurschaltsysteme gen. RPS
	Flurfluchtgrenze		Lärmschutzwand
	Zusammenhangsgerüst		Infrastrukturwand
	geplanter Gebäudeabruch		Jagdabgrenzung
	Wahlhaus/Wahlprüfungsstelle		
	bereits abgebrochenes Gebäude		
	Abbruch / bestehende Mauer		
	Abbruch vord. Verkehrsschild		
	verbleibender / entfallender / geplanter Baum		

### Gründerwerk

	für den Straßenbau zu erwerbende Fläche		für Dritte Überbauverbot zu erwerbende Fläche
	für Landnutzungsplanische Maßnahmen zu erwerbende Flächen		vorbegehend in Anspruch zu erwerbende Fläche
	für Dritte Landrecht zu erwerbende Fläche		gemäß zu betretende Fläche
	für Dritte Grundstück zu erwerbende Fläche		Flur-/Flurstück-/Größe des Flurstücks
			z. M. des Grundstückes
			z. M. des betriebl. Flurstücks
			z. M. eines Flurstücks

### Ver- und Entsorgungslösungen


Für die Vollständigkeit und Richtigkeit der in den Plänen eingezeichneten Lösungen wird keine Gewähr übernommen. Die genaue Lage der Führe der einzelnen Leitungen ist bei den jeweiligen Versorgungsunternehmen zu erfragen.

Leitung vorhanden	Bezeichnung	Leitung geplant
	Wasserversorgung	
	Gasleitung	
	Erdbau, KVV, HSP1	
	Fernsprekabel	
	Regenwasserleitung	
	Schmutzwasserleitung	
	Strom Freileitung	

### Die Ausgleichs- und Ersatzmaßnahmen sind in Unterlage 9 dargestellt.

Nr.	Art der Änderung	Datum	AN	AG

	Lehrzeitstraße 37a 20775 Hornum Telefon: (051) 85 07 - 0 Telefax: (051) 85 07 - 10	bearbeitet gezeichnet geprüft	08/14 08/14 08/14	Kue Pie i.V. gez. Kohl
--	---	-------------------------------------	-------------------------	------------------------------

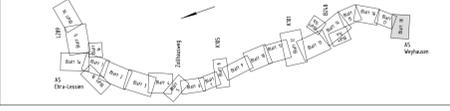

### Feststellungsentwurf

Plankezeichnung: 7 F E N 1 0 1 0 - 1 8 G 0 1

Straßenbauverwaltung des Landes Niedersachsen		Unterlage Nr.: 10.1
Bundesautobahn: A 39 Lüneburg – Salzgitter		Blatt Nr.: 18
Streckenabschnitt: Lüneburg – Wolfsburg mit nds. Teil der B 190n		Datum
Teilstrecke: Ehra (L 289) – Wolfsburg (B 188)		Zeichen
nachgeprüft: 27.08.2014		Kl / Ma

### Neubau der A 39 Lüneburg - Wolfsburg mit nds. Teil der B 190n

- Abschnitt 7 -  
 Ehra (L 289) - Wolfsburg (B 188)

### Aufgestellt:

Wolfsburg, den 28.08.2014  
 Niedersächsische Landesbehörde für Straßenbau und Verkehr  
 - Gewerbebereich Wolfenbüttel -


In Auftrage: gez. Peake

Grundplan Grundriss	Blatt: 18	Ing.- und Vermessungsbüro mk Pissalla, Juli 2008 Unterschrift / Datum
Grundplan Kolossal	Blatt: 18	Ing.- und Vermessungsbüro mk Pissalla, Juli 2008 Unterschrift / Datum

Druck: 1/160750

### Zeichenerklärung

	Hecke / Zaun		Stahlgittermast		Schilderpost		Heckspannungst. oberst		Hallestiele		Grundwasserbeobachtungsrohr		Laubwald
	Grenzwall mit Bewehrung		Stahlfachmast		Selbstbau		Verkehrsschilder		Schraube		PAC-Anlage		Laubbau / Nadelbau
	Nehrflucht		Holzast		Strahlbau		Trigon. Punkt		Wahlzettel		Obstbaufläche		Kie-Zechen
	Genesungsgrenze		Holzschutze		Schachte		RP Bundesautobahn		Bleikiste		Grund		6.0
	Flurgrenze		Laternen		Funkmast, Funkturm, Mast		Schalt. Ref. Rohr		Büchlein		Schalt. Ref. Rohr		Schutzpläne
	Flurstücksgrenze		Windrad, Windmotor		Transformator, Umformer		Bochung vorhanden		Fließrichtungspfeil		Nadelwald		

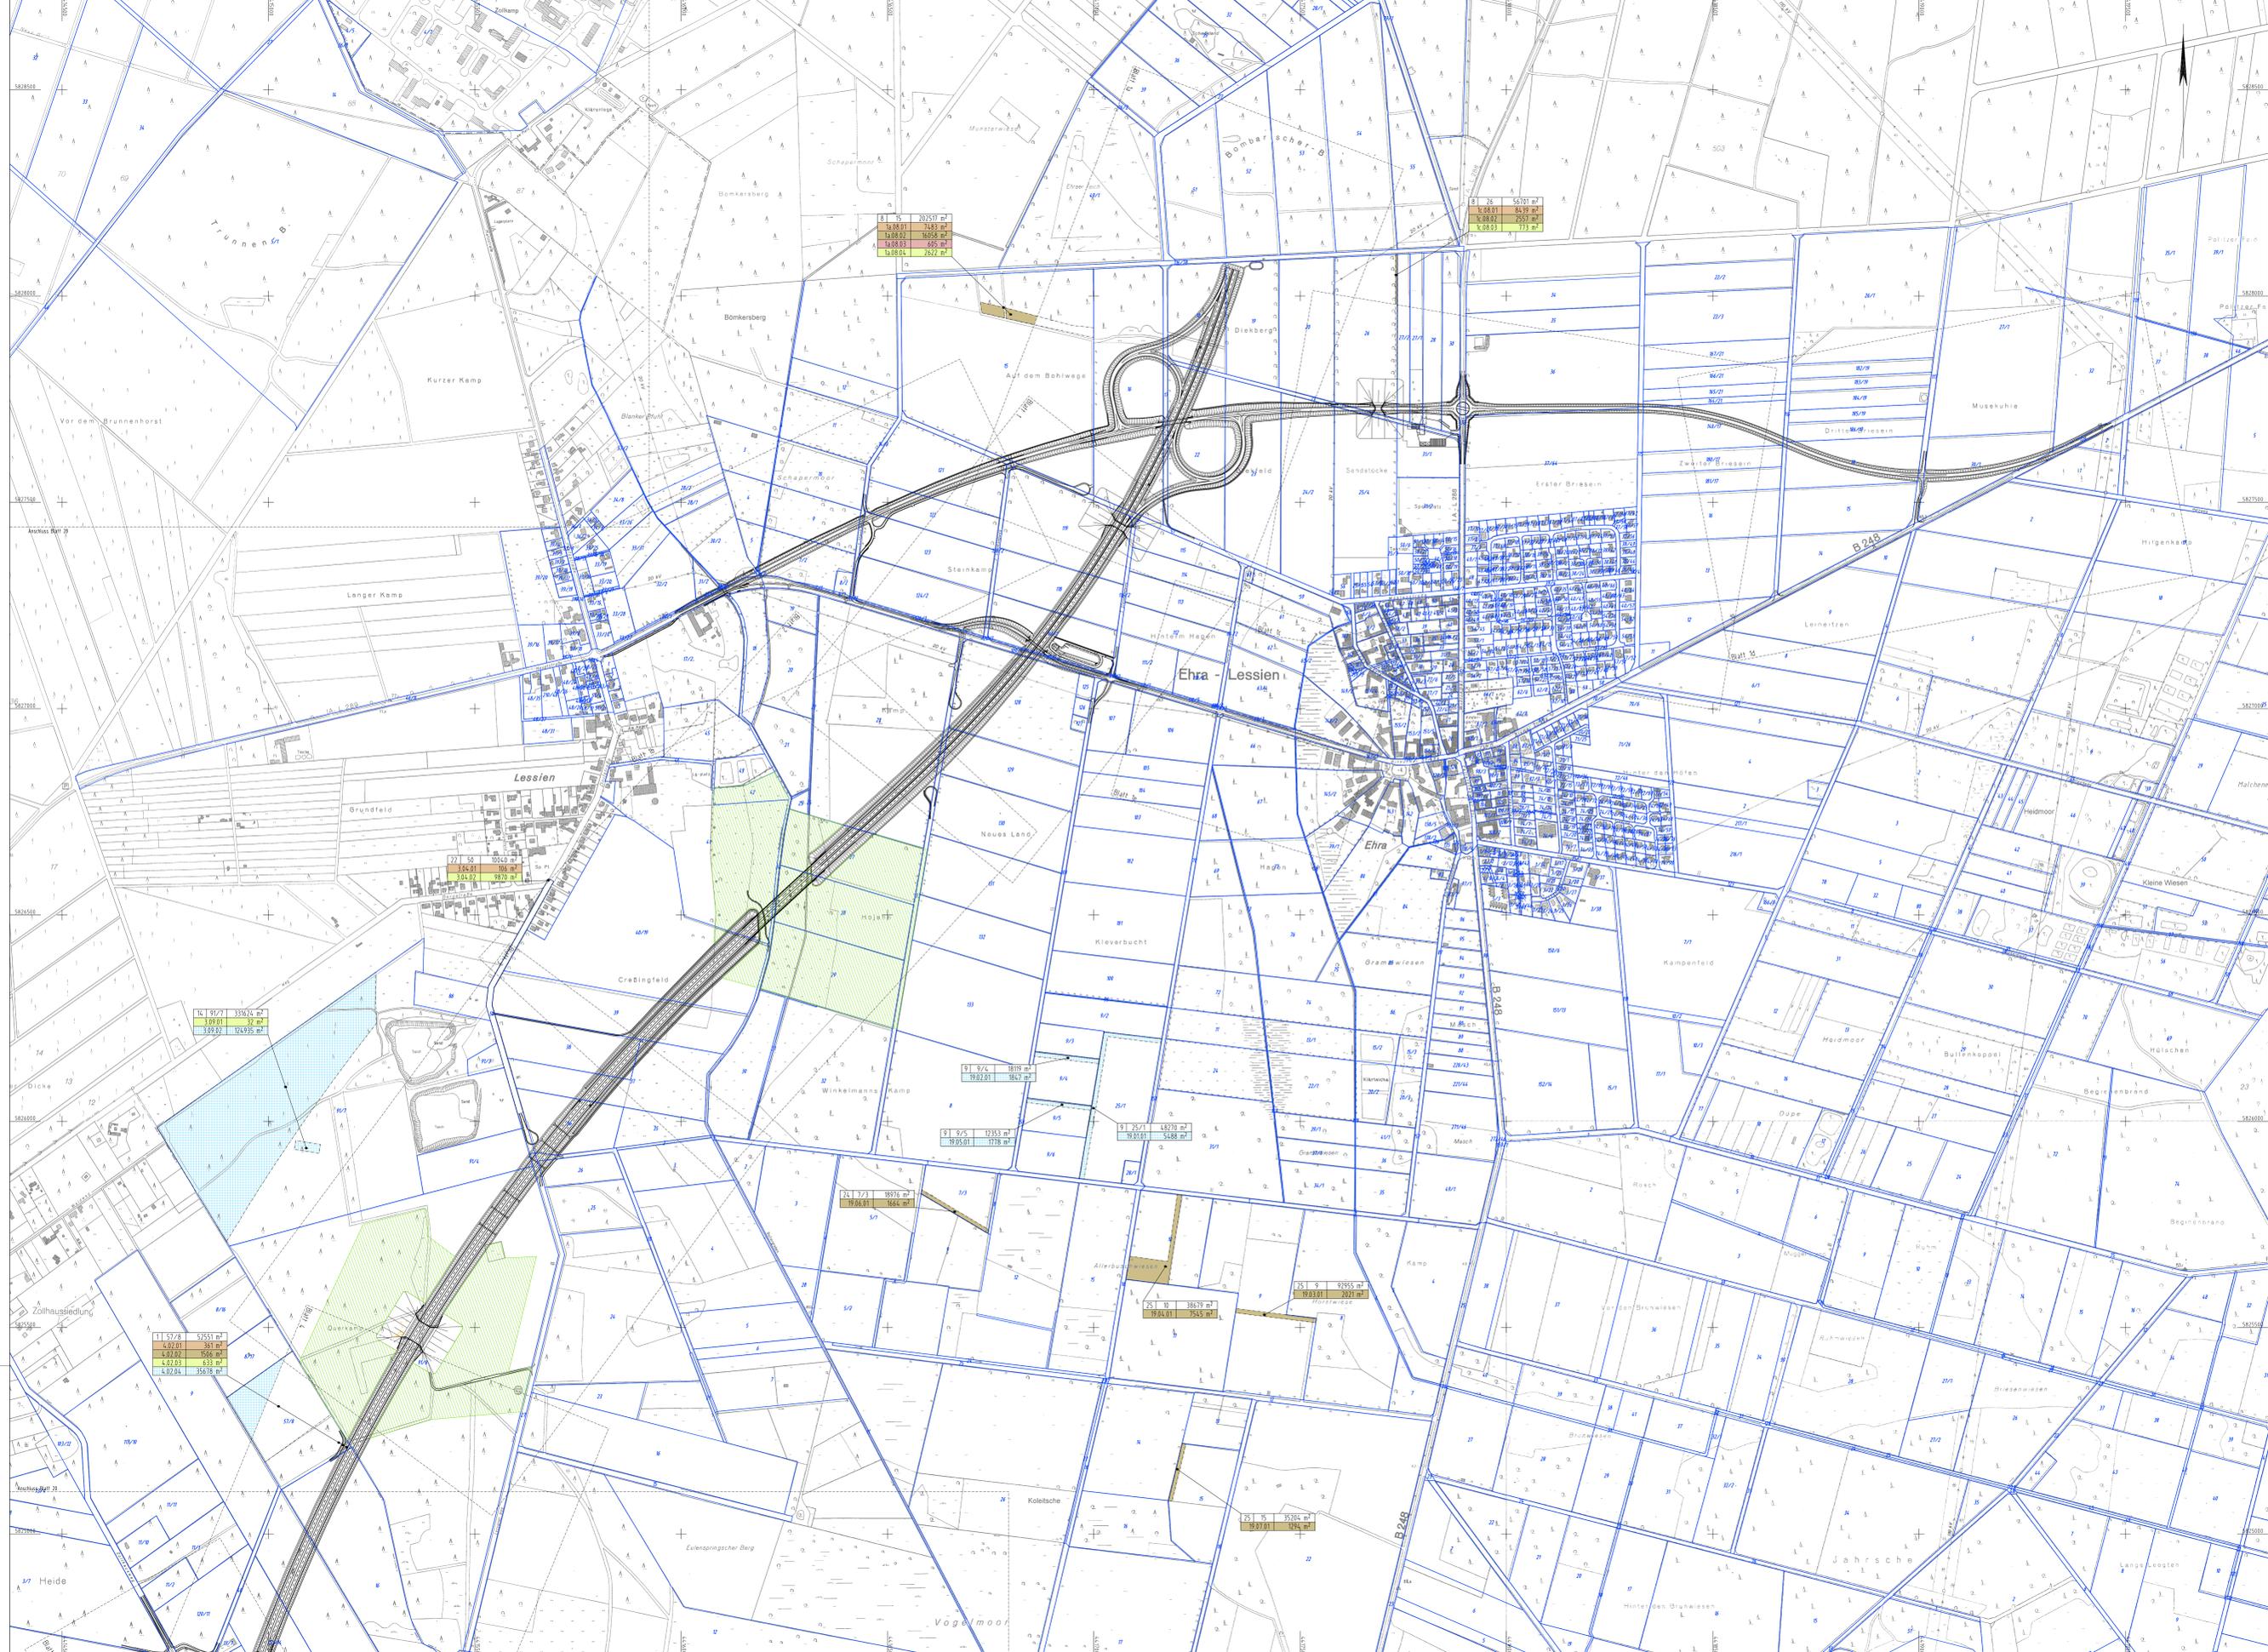

### Zeichenerklärung

	Landweg		Baumwuchs
	Gemeindefeld		Wald
	Flurweg		Wasser
	Flurweg		Wasser
	Zusammenhangsfläche		Wasser
	Öffentl. Gebäude		Wasser
	Wohnhaus/Wirtschaftsgebäude		Wasser
	Öffentl. Gebäude		Wasser
	Abbruch / bestehende Mauer		Wasser
	Abbruch v. Verankerungen		Wasser
	erhalten / erhalten / gelaster Bau		Wasser

### Grundverweis

	für den Straßenbau zu erwerbende Fläche		für Dritte Massenanford. zu erwerbende Fläche
	für landwirtschaftliche Maßnahmen zu erwerbende Flächen		Veränderung in Anzahl zu erwerbende Fläche
	für Dritte Landbau zu erwerbende Fläche		Staat zu belastende Fläche
	für Dritte Gemeinde zu erwerbende Fläche		Flur-/Flurstück/ Größe des Flurstück
			Fl. Nr. in Grundverweis/Größe der Teilfläche
			Fl. Nr. des Grundverweises
			Fl. Nr. des betroffenen Flurstück
			Fl. Teilfläche eines Flurstück

Die Ausgleichs- und Ersatzmaßnahmen sind in Unterlage 9 dargestellt.

Nr.	Art der Änderung	Datum	AN	AG


<b>OBERMEYER</b> PLANEN + BERATEN GmbH	Leibnizstraße 37a 30172 Hannover Tel: (051) 91 07-0 Fax: (051) 91 07-10	bearbeitet gezeichnet geprüft	Datum 08/14 08/14 08/14	Name Kue Fie i. V. gez. Kohl
---	--	-------------------------------------	----------------------------------	---------------------------------------

Feststellungsentwurf Planzeichnungsnummer: 711101010119101

**Strassenbauverwaltung des Landes Niedersachsen**  
 Bundesautobahn: A 39 Lüneburg – Salzgitter  
 Streckenabschnitt: Lüneburg – Wolfsburg mit nds. Teil der B 190n  
 Teilstrecke: Ehrh (L 289) – Wolfsburg (B 188)

**Neubau der A 39 Lüneburg - Wolfsburg mit nds. Teil der B 190n**  
 Ehrh (L 289) - Wolfsburg (B 188)  
 - Abschnitt 7 -  
 Grundverweisplan  
 externe Maßnahmen  
 Maßstab: 1:5000

**Aufgestellt:**  
 20.08.2014  
 Niedersächsische Landesbehörde für Straßenbau und Verkehr  
 - Geschäftsbereich Wolfenbüttel -  
 im Auftrag: gc, Facke

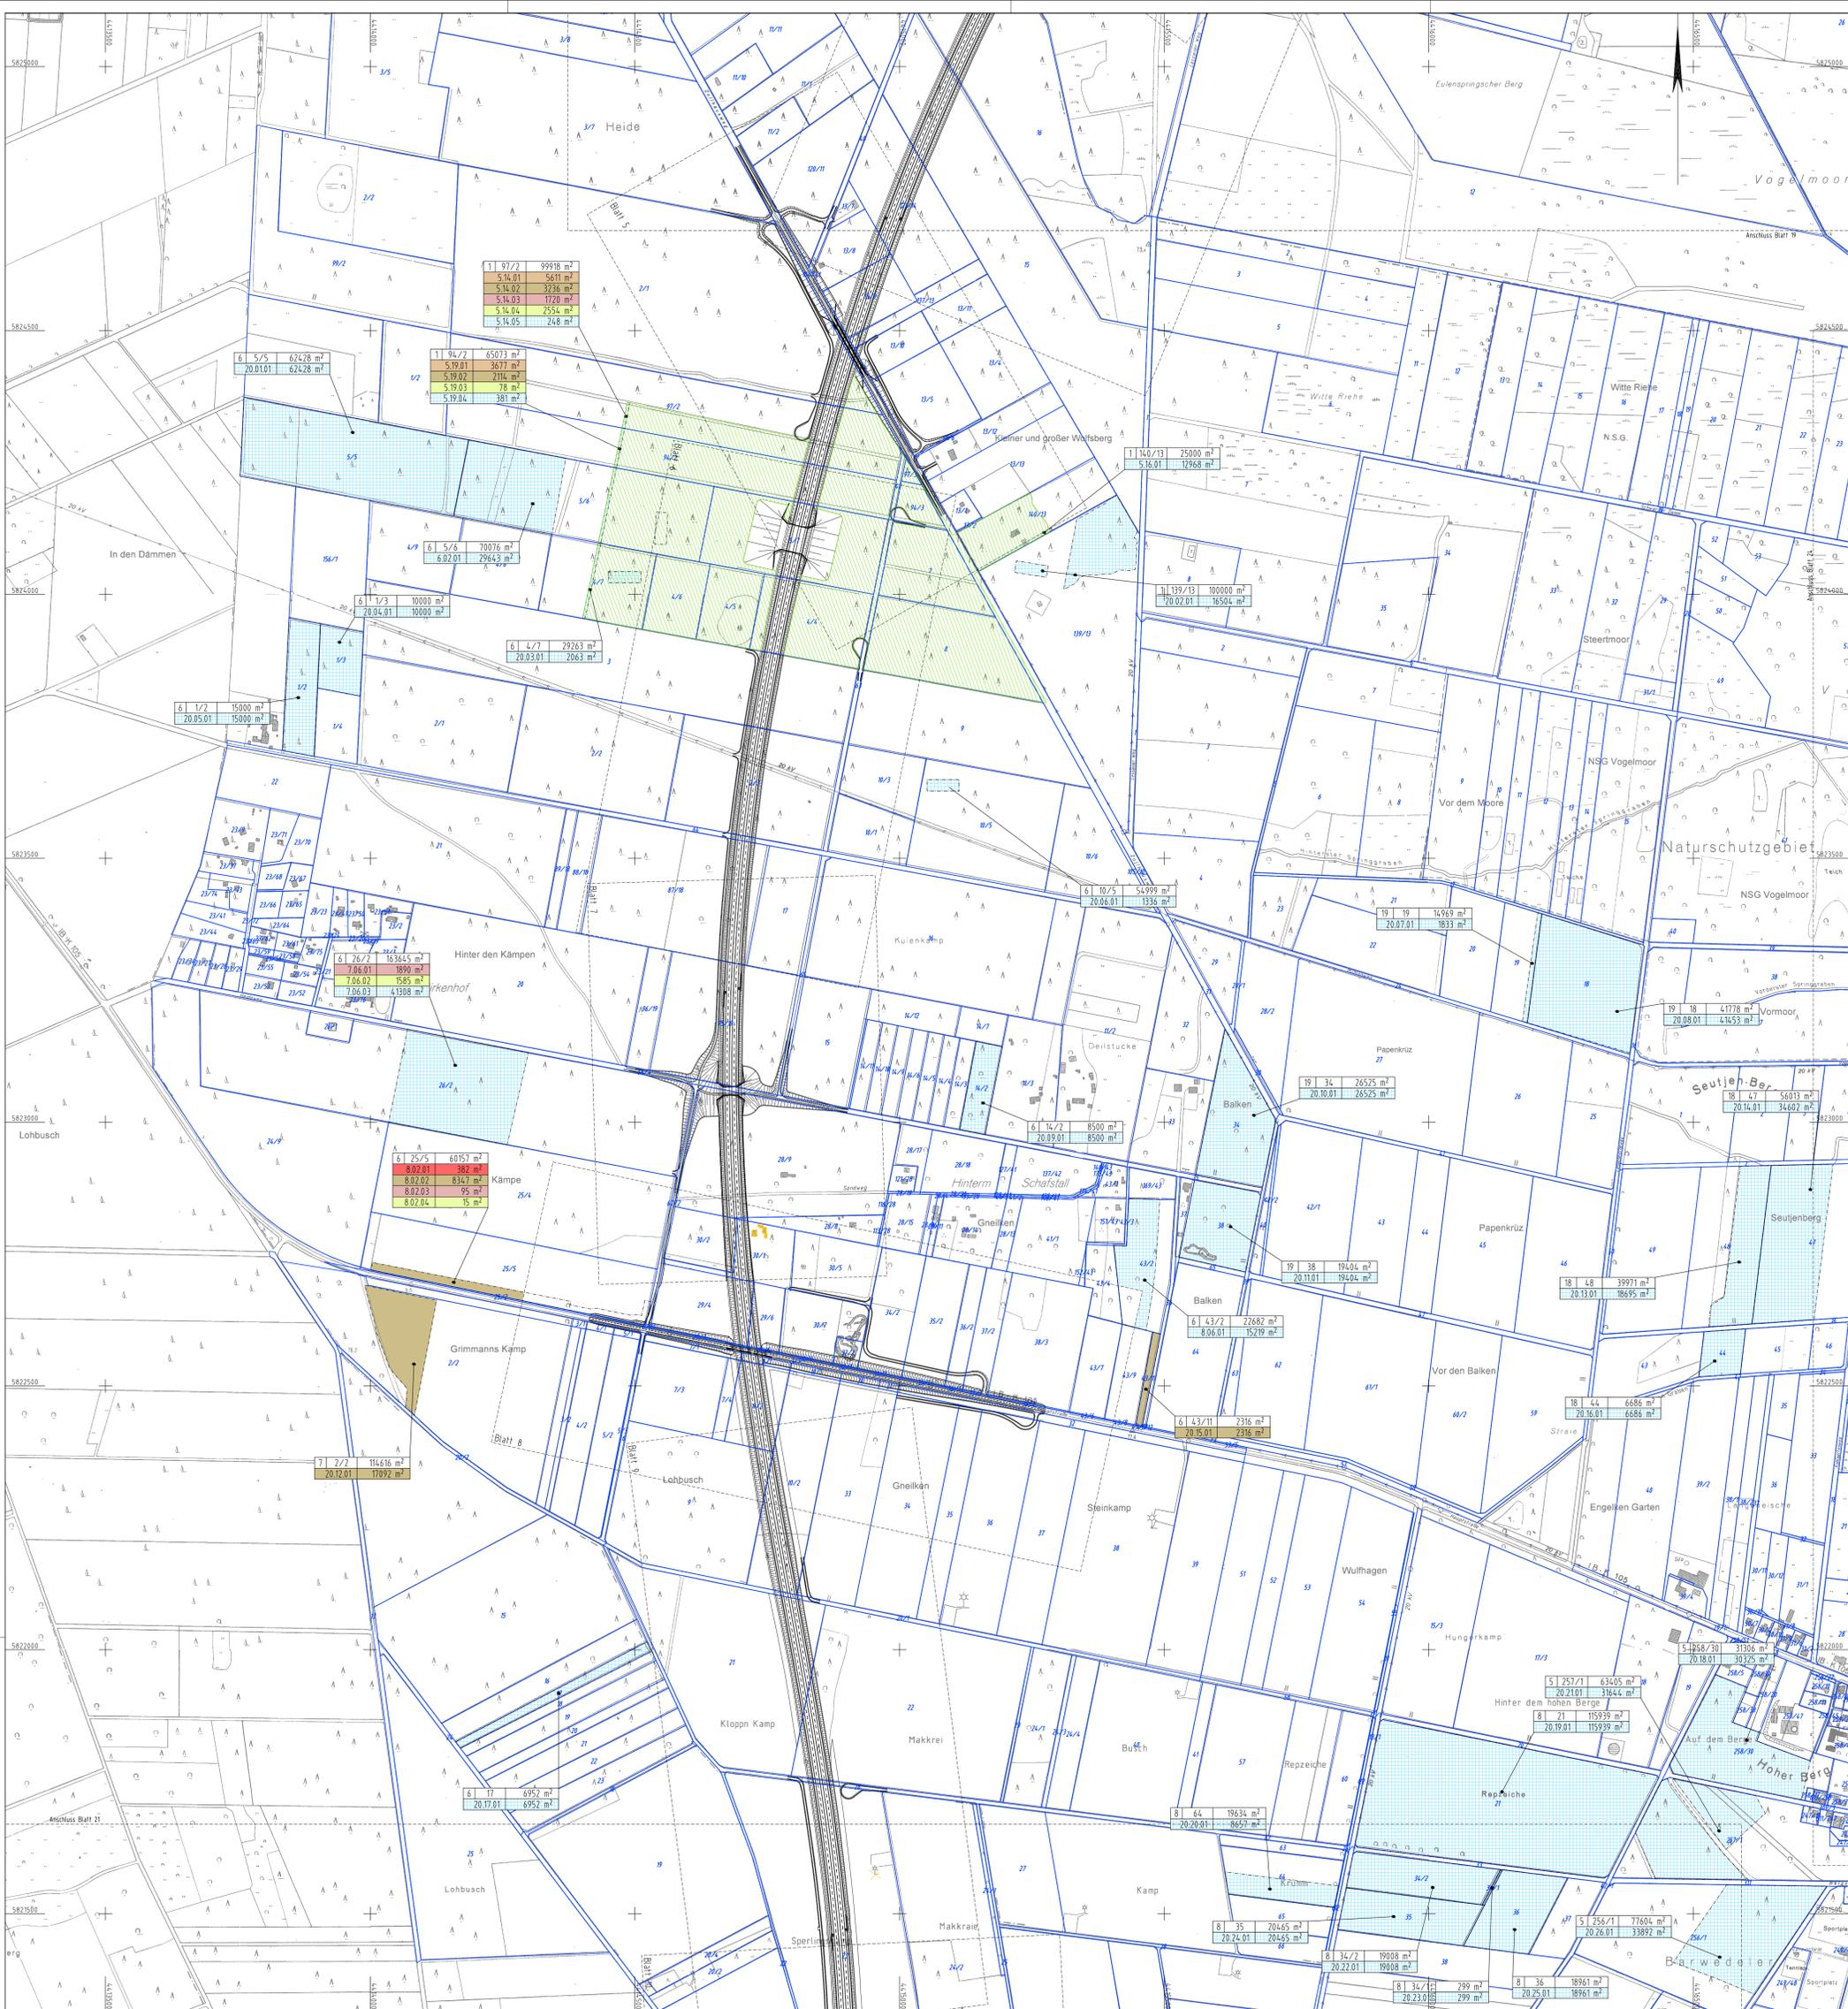

### Zeichenerklärung

	Landesgrenze		Brückenvordrager
	Gemeindegrenze		Wildschutzzaum
	Gemarkungsgrenze		Arbeitsstraßen
	Flurgrenze		Fahrzeugrückhaltesystem gem. RPS
	Flurstücksgrenze		Lärmschutzwand
	Flurstückskennung		Irritationschutzwand
	Zusammengehörigkeitslinie		Abbruch vorh. Verkehrsanlagen
	geplanter Gebäudeabruch		Abbruch vorh. Verkehrsanlagen
	Wohnhaus-Wirtschaftsgebäude		Abbruch vorh. Verkehrsanlagen
	bereits abgebrochenes Gebäude		Abbruch vorh. Verkehrsanlagen
	Abbruch / bestehende Mauer		Abbruch vorh. Verkehrsanlagen
	Abbruch vorh. Verkehrsanlagen		Abbruch vorh. Verkehrsanlagen
	vorhandener / einfallender / geplanter Baum		Abbruch vorh. Verkehrsanlagen

### Grunderwerb

	für den Straßenbau zu erwerbende Fläche		für Dritte (Abwasserkanal) zu erwerbende Fläche
	für landschaftsplanerische Maßnahmen zu erwerbende Fläche		vorübergehend in Anspruch zu nehmende Fläche
	für Dritte (Landesrod) zu erwerbende Fläche		damend zu beklappende Fläche
	für Dritte (Gemündel) zu erwerbende Fläche		Flur- / Flurstück- / Größe des Flurstücks
			Fl. Nr. in Grunderwerbsverzeichnis/Größe der Teilfläche
			Fl. Nr. des Grunderwerbsplans
			Fl. Nr. des betroffenen Flurstücks
			Fl. Teilfläche eines Flurstücks

Die Ausgleichs- und Ersatzmaßnahmen sind in Unterlage 9 dargestellt.

Nr.	Art der Änderung	Datum	AN	AG

	<b>OBERMEYER</b> PLANEN + BERATEN GmbH	Lesewallstraße 37a 30179 Hannover Telefon: (0511) 85 07 - 0 Telefax: (0511) 85 07 - 70
	bearbeitet	08/14 Kue
	gezeichnet	08/14 Fie
	geprüft	08/14 i.V. gez. Kohl


Feststellungsentwurf Plankeuzzeichnung: 7 F E N I 1 0 1 1 D - 2 1 0 | G 0 1

Straßenbauverwaltung des Landes Niedersachsen		Unterlage Nr.:	
Bundesautobahn:	A 39 Lüneburg - Wolfsburg	Blatt Nr.:	10.1
Streckenabschnitt:	Lüneburg - Wolfsburg mit nds. Teil der B 190n	Datum	27.08.2014
Teilstrecke:	Ehra (L 289) - Wolfsburg (B 188)	Zeichen	Kl / Mo

<b>Neubau der A 39 Lüneburg - Wolfsburg mit nds. Teil der B 190n</b>	nachgeprüft	27.08.2014	Zeichen
- Abschnitt 7 - Ehra (L 289) - Wolfsburg (B 188)	<b>Grunderwerbsplan</b> externe Maßnahmen		
<b>Aufgestellt:</b> Wulfbüttel, den 28.08.2014 Niedersächsische Landesbehörde für Straßenbau und Verkehr - Geschäftsbereich Wulfbüttel -	Maßstab: 1:5000		

Im Auftrag:	gez. Poike
Blattgröße: 789x907	



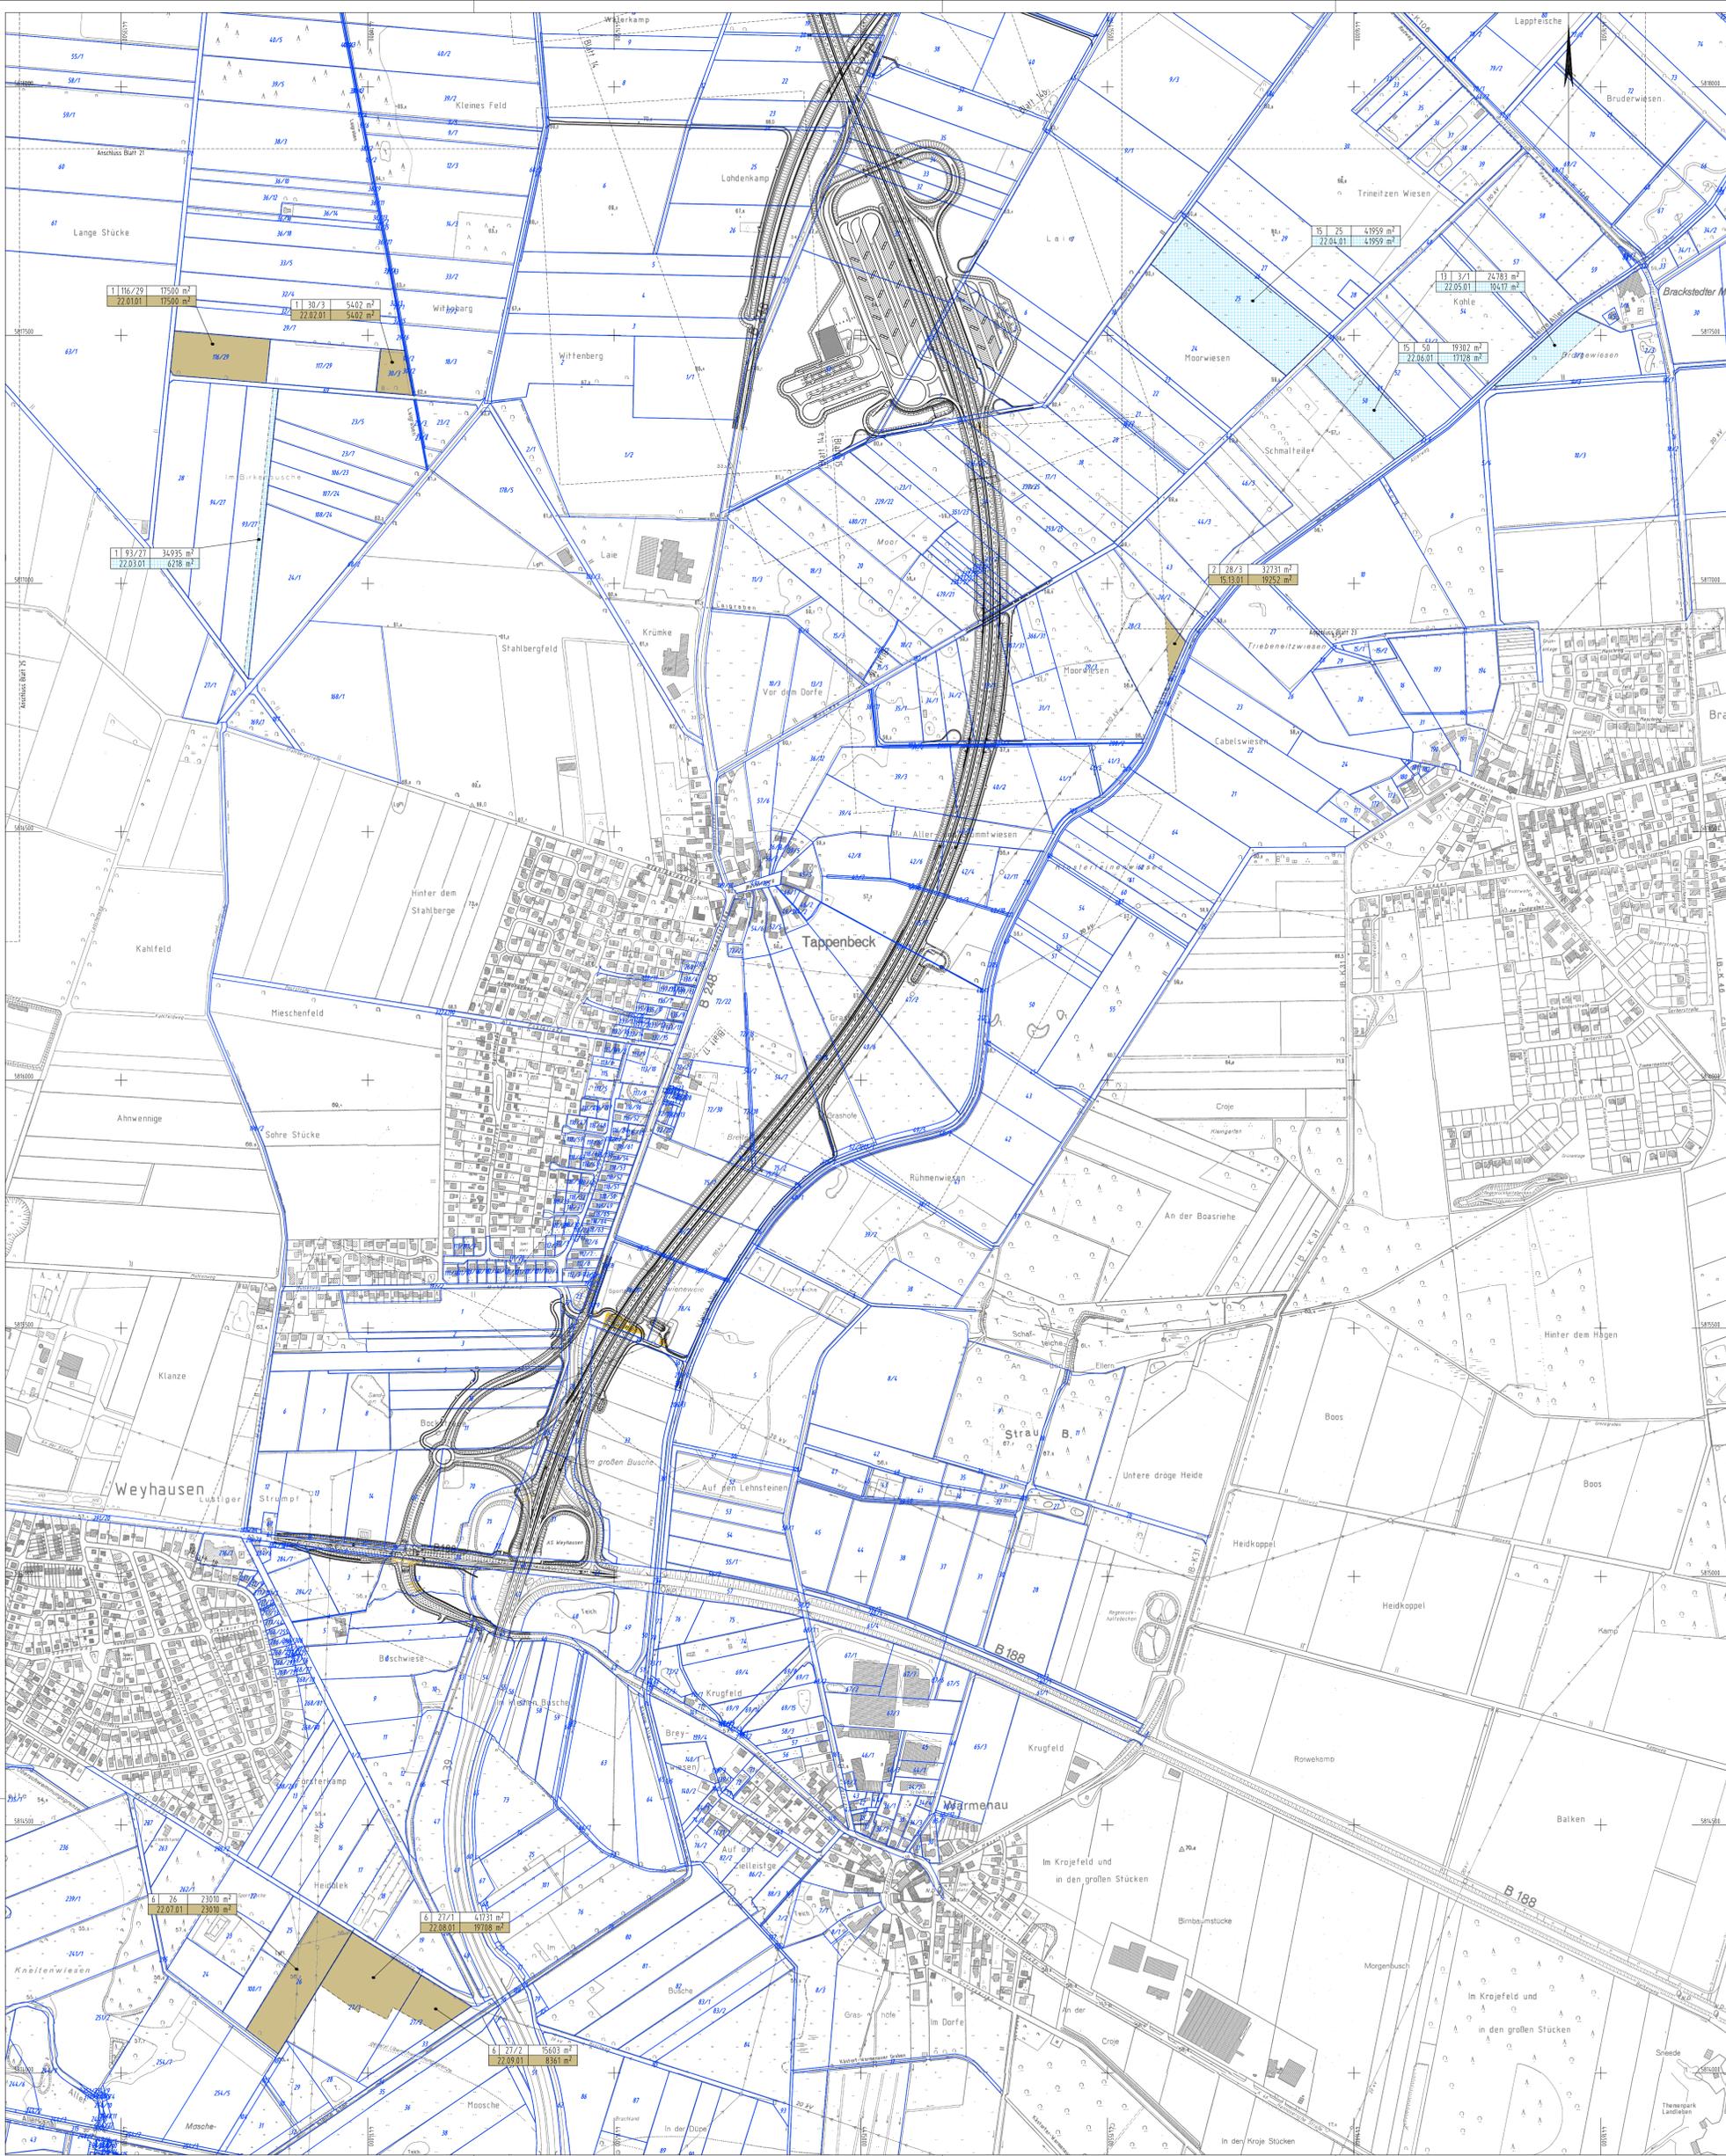

### Zeichenerklärung

- Landesgrenze
- Gemeindegrenze
- Gemarkungsgrenze
- Flurgrenze
- Flurstücksgrenze
- Flurstücksummer
- Zusammenschlussgebiet
- geplanter Gebäudeabruch
- Wohnhaus-Wirtschaftsgebäude
- bereits abgebrochenes Gebäude
- Abbruch / bestehende Flur
- Abbruch von Verkehrsanlagen
- vorhandener / entfallender / geplanter Bau
- Brückenwiderlager
- Waldschulzium
- Arbeitsstreifen
- Fahrzeugkhallesystem gem. RPS
- Lärmschutzwand
- Initialflurschutzzone
- Jaßbegrenzungslinie

### Grunderwerb

- für den Straßenbau zu erwerbende Fläche
- für landschaftsplanerische Maßnahmen zu erwerbende Fläche
- für Dritte (Landes) zu erwerbende Fläche
- für Dritte (Gesamt) zu erwerbende Fläche
- für Dritte (Abwasserentlast) zu erwerbende Fläche
- vorübergehend in Anspruch zu nehmende Fläche
- dauernd zu belastende Fläche
- Flur / Flurstück / Größe des Flurstücks
- 14. Nr. im Grunderwerbsverzeichnis / Größe der Teilfläche
- 14. Nr. des bereinigten Flurstücks
- 14. Teilfläche eines Flurstücks

Die Ausgleichs- und Ersatzmaßnahmen sind in Unterlage 9 dargestellt.

Nr.	Art der Änderung	Datum	AN	AG

	Datum	Name
bearbeitet	08/14	Kue
gezeichnet	08/14	Flie
geprüft	08/14	i.V.gez. Kohl

Feststellungsentwurf Plankezeichnung: 7 F E N 1 0 1 0 - 2 2 G 0 1

**Strassenbauverwaltung des Landes Niedersachsen**  
 Bundesautobahn: A 39 Lüneburg – Salzgitter  
 Streckenabschnitt: Lüneburg – Wolfsburg mit nds. Teil der B 190n  
 Teilstrecke: Ehrh (L 289) – Wolfsburg (B 188)

Unterlage Nr.: 10.1  
 Blatt Nr.: 22


Datum: 27.08.2014  
 Zeichen: Kl / Mo

**Neubau der A 39 Lüneburg - Wolfsburg mit nds. Teil der B 190n**  
 - Abschnitt 7 -  
 Ehrh (L 289) – Wolfsburg (B 188)

Grunderwerbsplan  
 externe Maßnahmen  
 Maßstab: 1:5000

**Aufgestellt:**  
 Wolfenbüttel, den 28.08.2014  
 Niedersächsische Landesbehörde für Straßenbau und Verkehr  
 - Geschäftsbereich Wolfenbüttel -

in Auftrag: gzt, Peake

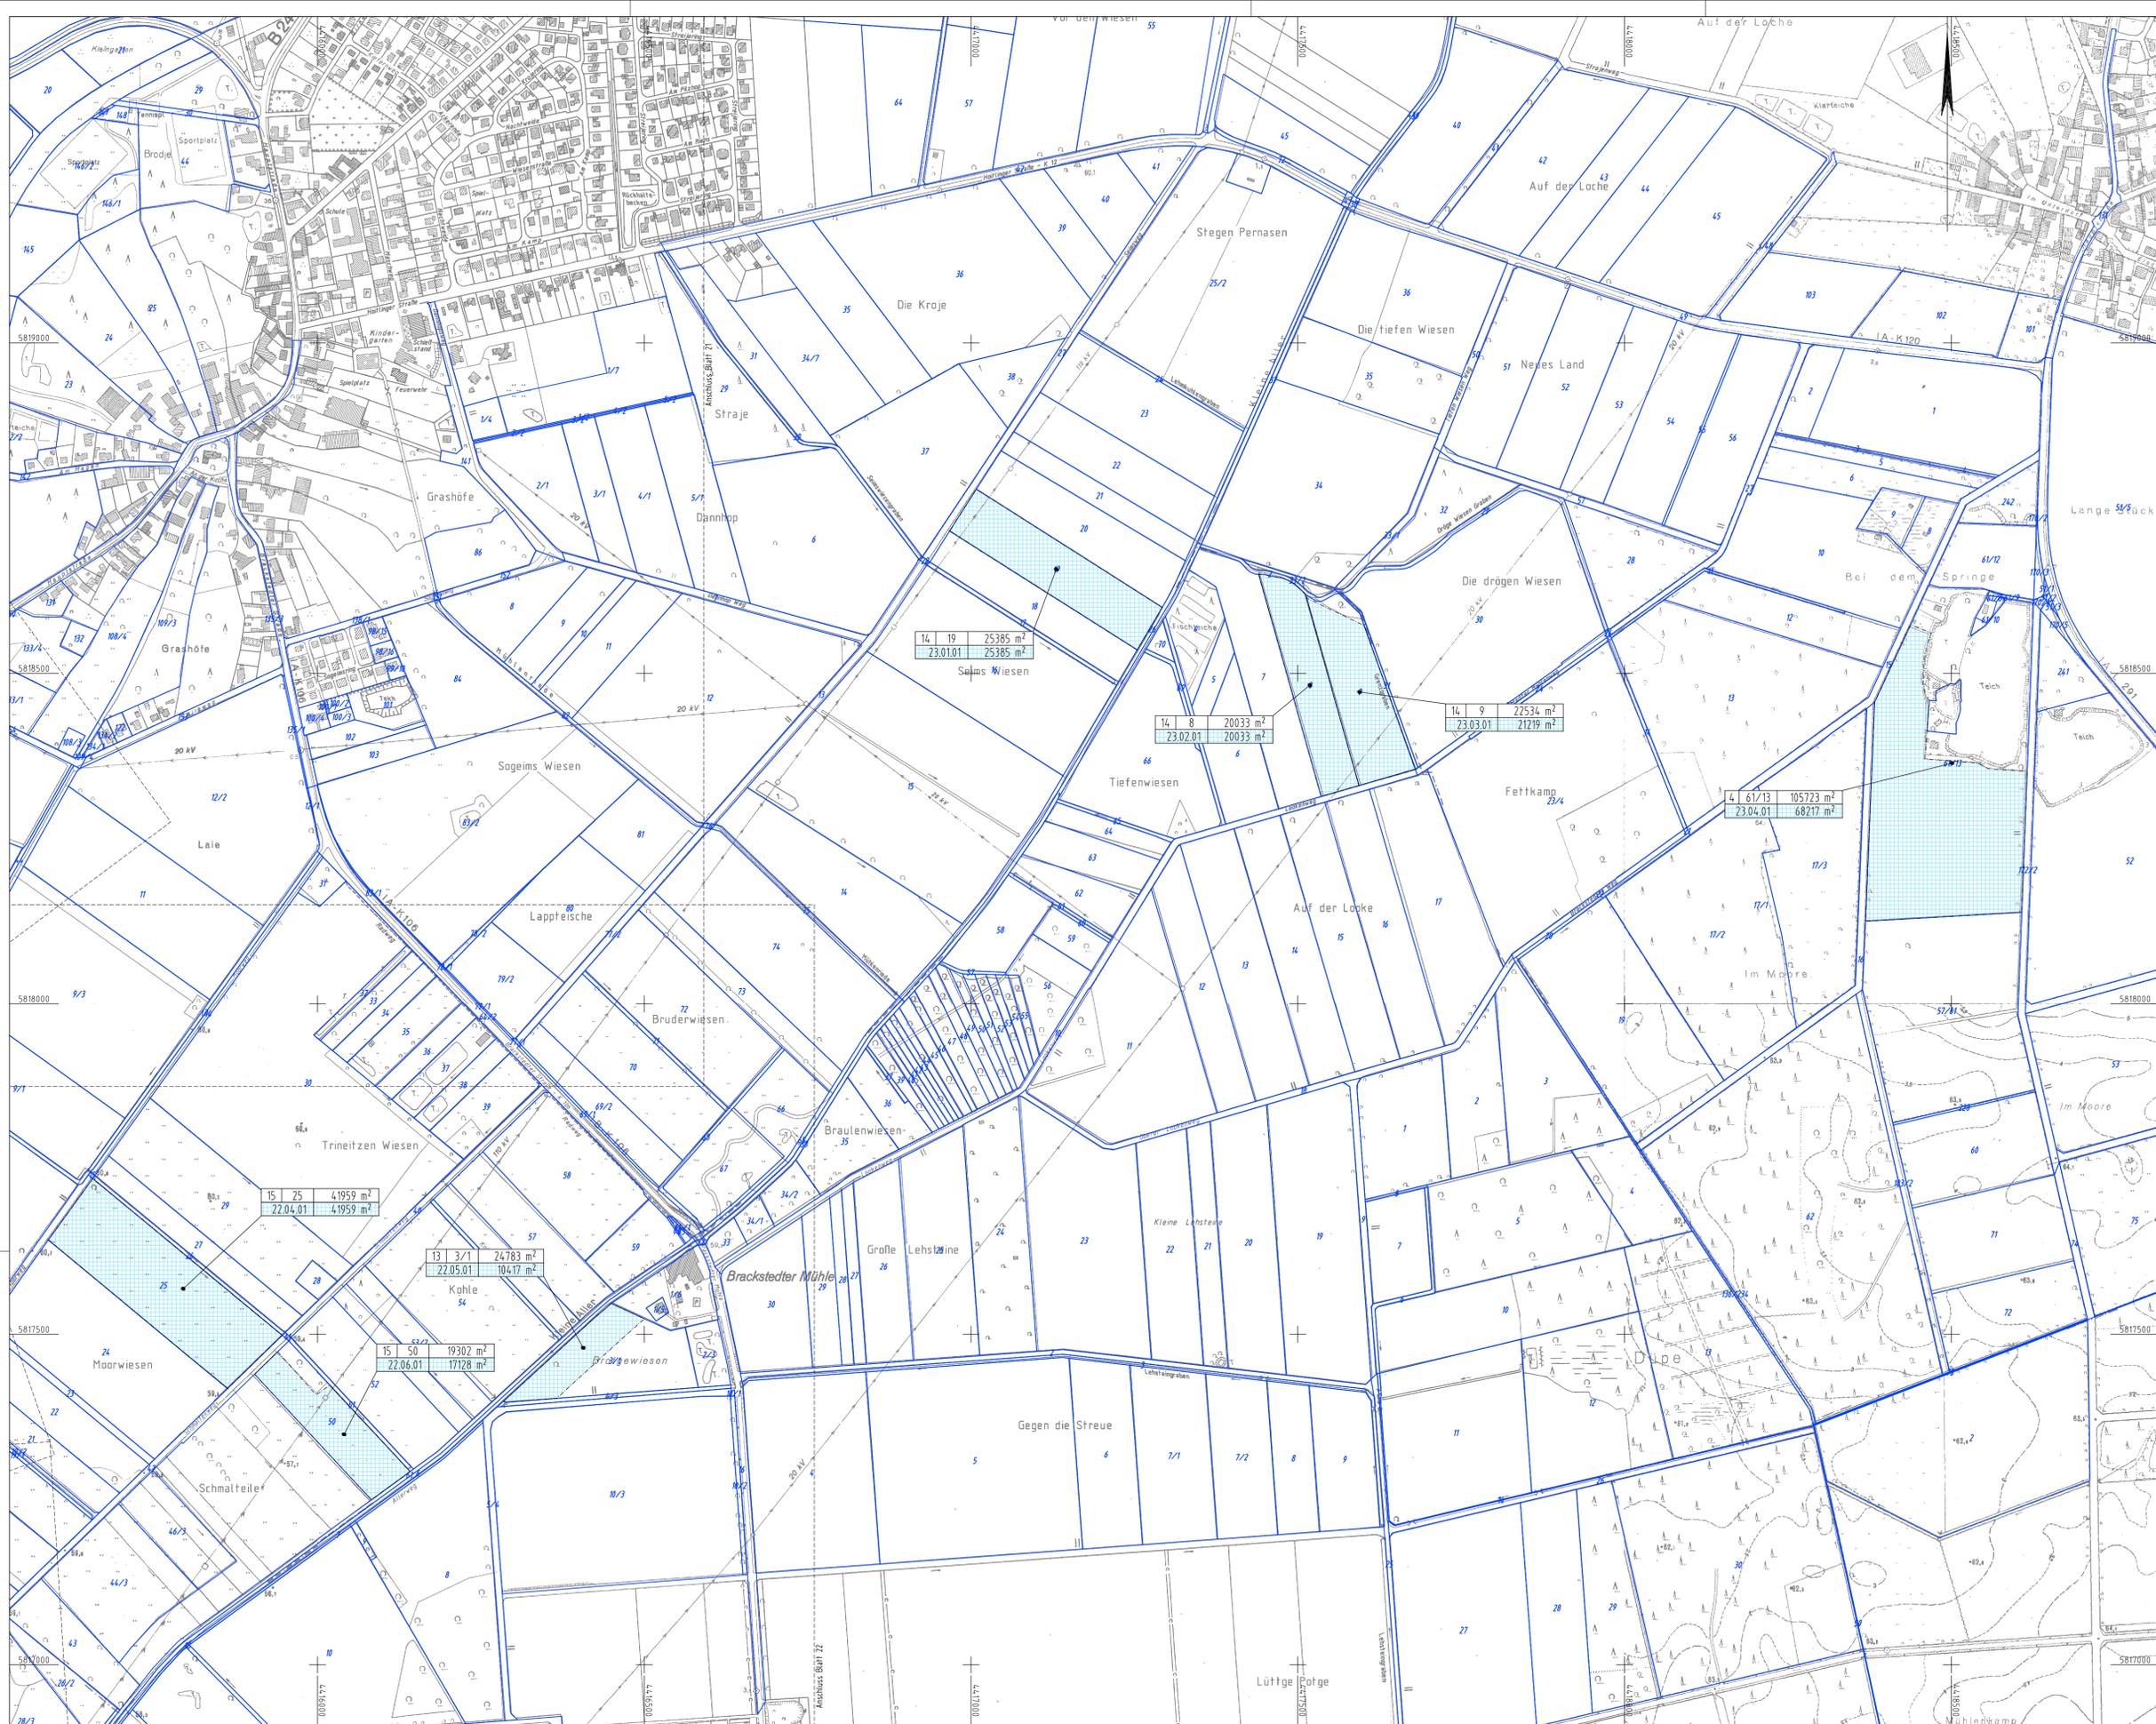

### Zeichenerklärung

- Landkreisgrenze
- Gemeindengrenze
- Gemarkungsgrenze
- Flurgrenze
- Flurstücksgrenze
- Flurstücknummer
- Zusammengehörigkeitsspiel
- geplanter Gebäudeabruch
- Wohnhaus-Wirtschaftsgebäude
- bereits abgebrachtes Gebäude
- Abbruch / bestehende Mauer
- Abbruch vorh. Verkehrsanlagen
- vorhandener / entfallender / geplanter Baum
- Brückenwiderlager
- Wildschutzzaun
- Arbeitsstreifen
- Fahrzeugrückhaltesystem gem. RPS
- Lärmschutzwand
- Infrastrukturschutzwand
- Jagdbezugszone

### Grunderwerb

- für den Straßenbau zu erwerbende Fläche
- für landschaftsplanerische Maßnahmen zu erwerbende Flächen
- für Dritte (Landkreis) zu erwerbende Fläche
- für Dritte (Gemeinde) zu erwerbende Fläche
- für Dritte (Abwasserverband) zu erwerbende Fläche
- vorübergehend in Anspruch zu nehmende Fläche
- dauernd zu belastende Fläche
- Flur / Flurstück / Größe des Flurstücks
- Fl. Nr. im Grunderwerbsverzeichnis/Größe der Teilfläche & Nr. des Grunderwerbsplanes
- 82. lfd. Nr. des betroffenen Flurstücks
- 81. Teilfläche eines Flurstücks

Die Ausgleichs- und Ersatzmaßnahmen sind in Unterlage 9 dargestellt.

Nr.	Art der Änderung	Datum	AN	AG

Nr.	Art der Änderung	Datum	Name


**OBERMEYER**  
PLANEN + BERATEN GmbH  
Leibnizstraße 37a  
30175 Hannover  
Telefon: (0511) 85 07 - 0  
Telefax: (0511) 85 07 - 70

	Datum	Name
bearbeitet	08/14	Kue
gezeichnet	08/14	Fie
geprüft	08/14	i. V. gez. Kohl

### Feststellungsentwurf

Plankennzeichnung: 7 F E N 1 0 1 0 - 2 3 | G 0 1

<b>Straßenbauverwaltung des Landes Niedersachsen</b>		Unterlage Nr. : 10.1
Bundesautobahn: A 39 Lüneburg – Salzgitter	Streckenabschnitt: Lüneburg – Wolfsburg mit nds. Teil der B 190n	Blatt Nr. : 23
Teilstrecke: Ehra (L 289) – Wolfsburg (B 188)		Datum
		Zeichen
		nachgeprüft 27.08.2014 KI / Ma
<b>Neubau der A 39 Lüneburg - Wolfsburg mit nds. Teil der B 190n</b>		<b>Grunderwerbsplan</b>
- Abschnitt 7 - Ehra (L 289) - Wolfsburg (B 188)		externe Maßnahmen
		Maßstab: 1:5000
<b>Aufgestellt:</b> Wolfenbüttel, den 28.08.2014 Niedersächsische Landesbehörde für Straßenbau und Verkehr - Geschäftsbereich Wolfenbüttel -		
im Auftrage: gez. Pauke		

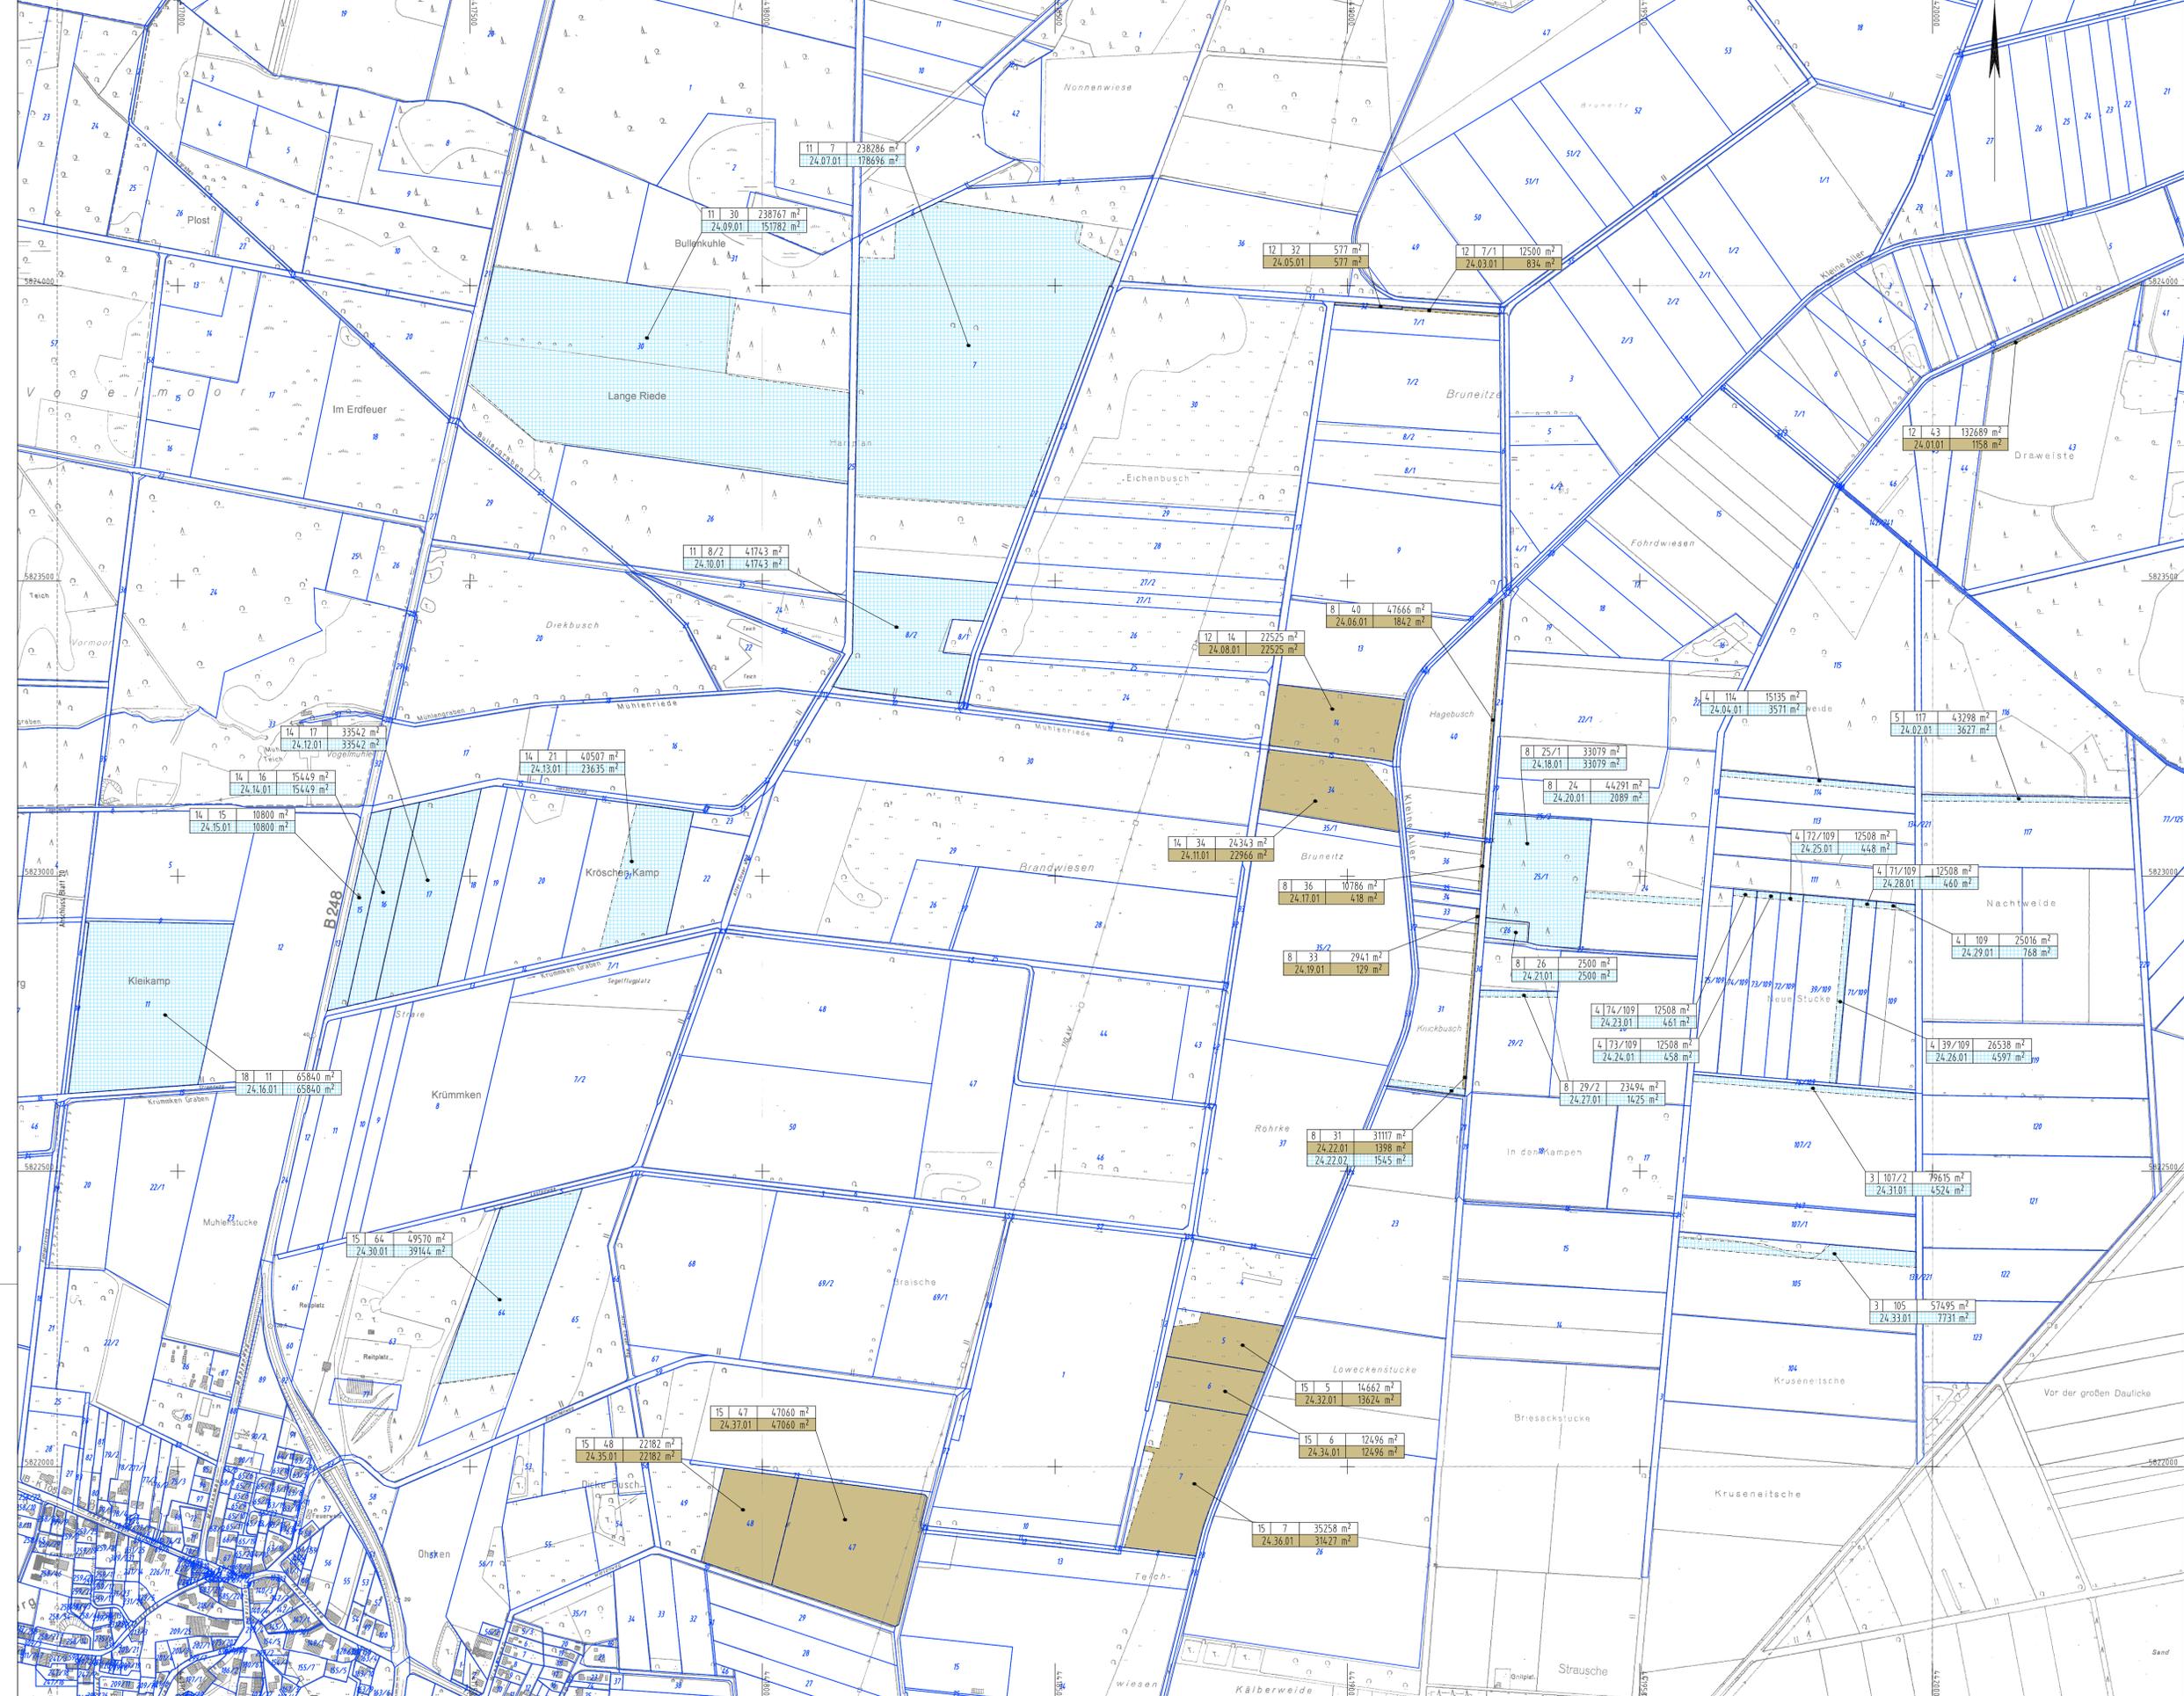

### Zeichenerklärung

	Landesgrenze		Brückenwidertager
	Gemeindengrenze		Wildschutzzaun
	Gemarkungsgrenze		Arbeitsstreifen
	Flurgrenze		Fahrzeughaltesystem gen. BPS
	Flurstücksgrenze		Lärmschutzwand
	Flurstücksummer		Infrarotschutzwand
	Zusammenhangsgebiet		Jagdbegrenzungszone
	geplanter Gebäudeabruch		
	bereits abgebrochenes Gebäude		
	Abbruch / bestehende Mauer		
	Abbruch vorh. Verkehrsanlagen		
	vorhandener / entfallender / geplanter Baum		

### Grunderwerb

	für den Straßenbau zu erwerbende Fläche		für Dritte (Abwasserverb.) zu erwerbende Fläche
	für landschaftsplanerische Maßnahmen zu erwerbende Flächen		vorübergehend in Anspruch zu nehmende Fläche
	für Dritte (Landress.) zu erwerbende Fläche		dauernd zu belastende Fläche
	für Dritte (Gemeind.) zu erwerbende Fläche		Flur/ Flurstück/ Größe des Flurstücks
			Ild. Nr. in Grunderwerbsverzeichnis/Größe der Teilfläche
			Ild. Nr. des betroffenen Flurstücks
			Ild. Teilfläche eines Flurstücks

Die Ausgleichs- und Ersatzmaßnahmen sind in Unterlage 9 dargestellt.

Nr.	Art der Änderung	Datum	AN	AG


	Leisewitzstraße 37a 30175 Hannover Telefon: (0511) 85 07 - 0 Telefax: (0511) 85 07 - 70	bearbeitet	08/14	Kue
		gezeichnet	08/14	Fie
		geprüft	08/14	i. V. gez. Kohl

### Feststellungsentwurf

Plankennzeichnung: **7 | F | E | N | 1 | 0 | 1 | 0 - 2 | 4 | G | 0 | 1**

Straßenbauverwaltung des Landes Niedersachsen		Unterlage Nr.:	10.1
Bundesautobahn: A 39 Lüneburg – Salzgitter		Blatt Nr.:	24
Streckenabschnitt: Lüneburg – Wolfsburg mit nds. Teil der B 190n		Datum	27.08.2014
Teilstrecke: Ehra (L 289) – Wolfsburg (B 188)		Zeichen	KI / Mo

<b>Neubau der A 39</b> Lüneburg – Wolfsburg mit nds. Teil der B 190n - Abschnitt 7 - Ehra (L 289) – Wolfsburg (B 188)		nachgeprüft 27.08.2014 KI / Mo	
<b>Aufgestellt:</b> Wolfenbüttel, den 28.08.2014 Niedersächsische Landesbehörde für Straßenbau und Verkehr - Geschäftsbereich Wolfenbüttel - im Auftrage: gez. Peuke		<b>Grunderwerbsplan</b> externe Maßnahmen Maßstab: 1:5000	

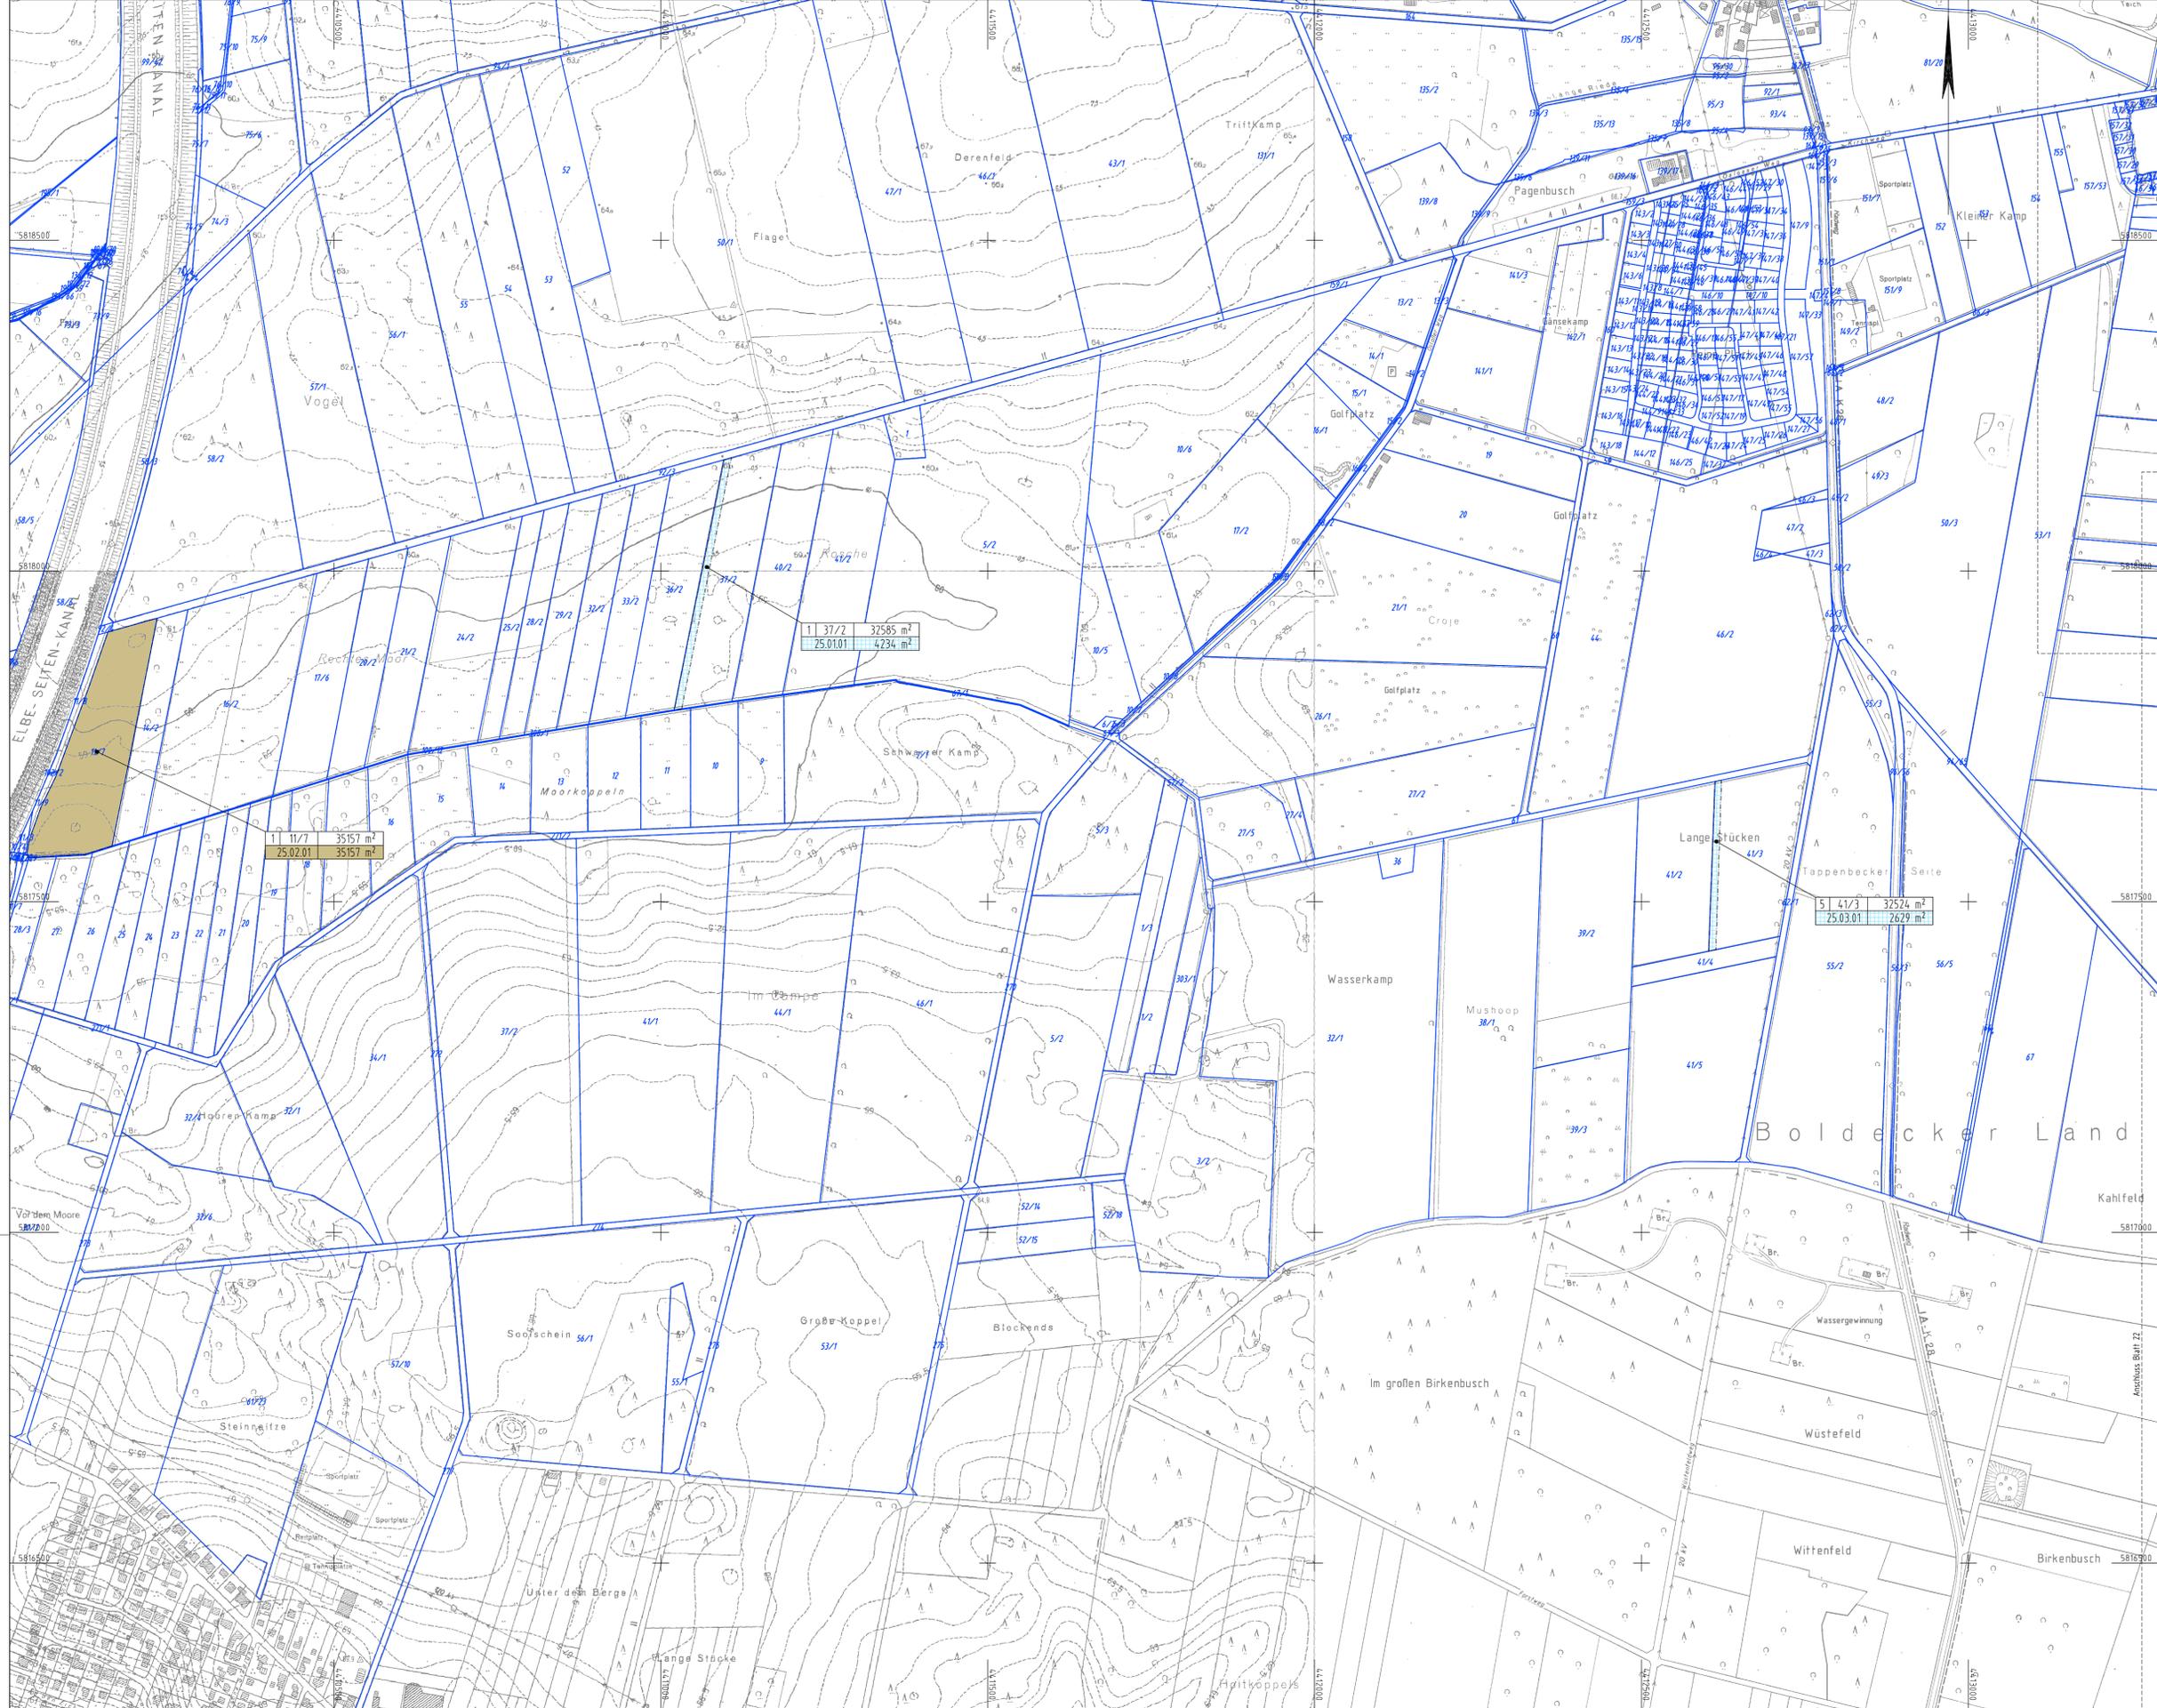

### Zeichenerklärung

- Landesgrenze
- Gemeindegrenze
- Gemarkungsgrenze
- Flurgrenze
- Flurstücksgrenze
- Flurstücksummer
- Zusammengehörigkeitsspiel
- geplanter Gebäudeabruch
- Wohnhaus-Wirtschaftsgebäude
- bereits abgebrochenes Gebäude
- Abbruch / bestehende Mauer
- Abbruch vorh. Verkehrsanlagen
- vorhandener / entfallender / geplanter Baum
- Brückenwiderlager
- Wildschutzzaun
- Arbeitsstreifen
- Fahrzeugrückhaltesystem gem. RPS
- Lärmschutzwand
- Irritationschutzwand
- Jagdbergungszone

### Grunderwerb

- für den Straßenbau zu erwerbende Fläche
- für landschaftsplanerische Maßnahmen zu erwerbende Flächen
- für Dritte (Landkreis) zu erwerbende Fläche
- für Dritte (Gemeinde) zu erwerbende Fläche
- für Dritte (Abwasserverband) zu erwerbende Fläche
- vorübergehend in Anspruch zu nehmende Fläche
- dauernd zu belastende Fläche
- Flur / Flurstück / Größe des Flurstücks
- lfd. Nr. in Grunderwerbsverzeichnis/Größe der Teilfläche & Nr. des Grunderwerbsplanes
- 82. lfd. Nr. des betroffenen Flurstücks
- 01. Teilfläche eines Flurstücks

Die Ausgleichs- und Ersatzmaßnahmen sind in Unterlage 9 dargestellt.

Nr.	Art der Änderung	Datum	AN	AG

	Datum	Name
bearbeitet	08/14	Kue
gezeichnet	08/14	Fie
geprüft	08/14	i. V. gez. Kohl

Feststellungsentwurf Plankennzeichnung: 7 F E N I 0 1 0 1 0 - 2 1 5 | G 0 1

**Straßenbauverwaltung des Landes Niedersachsen**  
 Bundesautobahn: A 39 Lüneburg – Salzgitter  
 Streckenabschnitt: Lüneburg – Wolfsburg mit nds. Teil der B 190n  
 Teilstrecke: Ehra (L 289) – Wolfsburg (B 188)

Unterlage Nr.: 10.1  
 Blatt Nr.: 25

**Neubau der A 39 Lüneburg - Wolfsburg mit nds. Teil der B 190n**  
 - Abschnitt 7 - Ehra (L 289) - Wolfsburg (B 188)


Datum: 27.08.2014  
 Zeichen: KI / Ma

nachgeprüft

**Aufgestellt:**  
 Wolfenbüttel, den 28.08.2014  
 Niedersächsische Landesbehörde für Straßenbau und Verkehr  
 - Geschäftsbereich Wolfenbüttel -

im Auftrage: gez. Pauke

**Grunderwerbsplan**  
 externe Maßnahmen  
 Maßstab: 1:5000

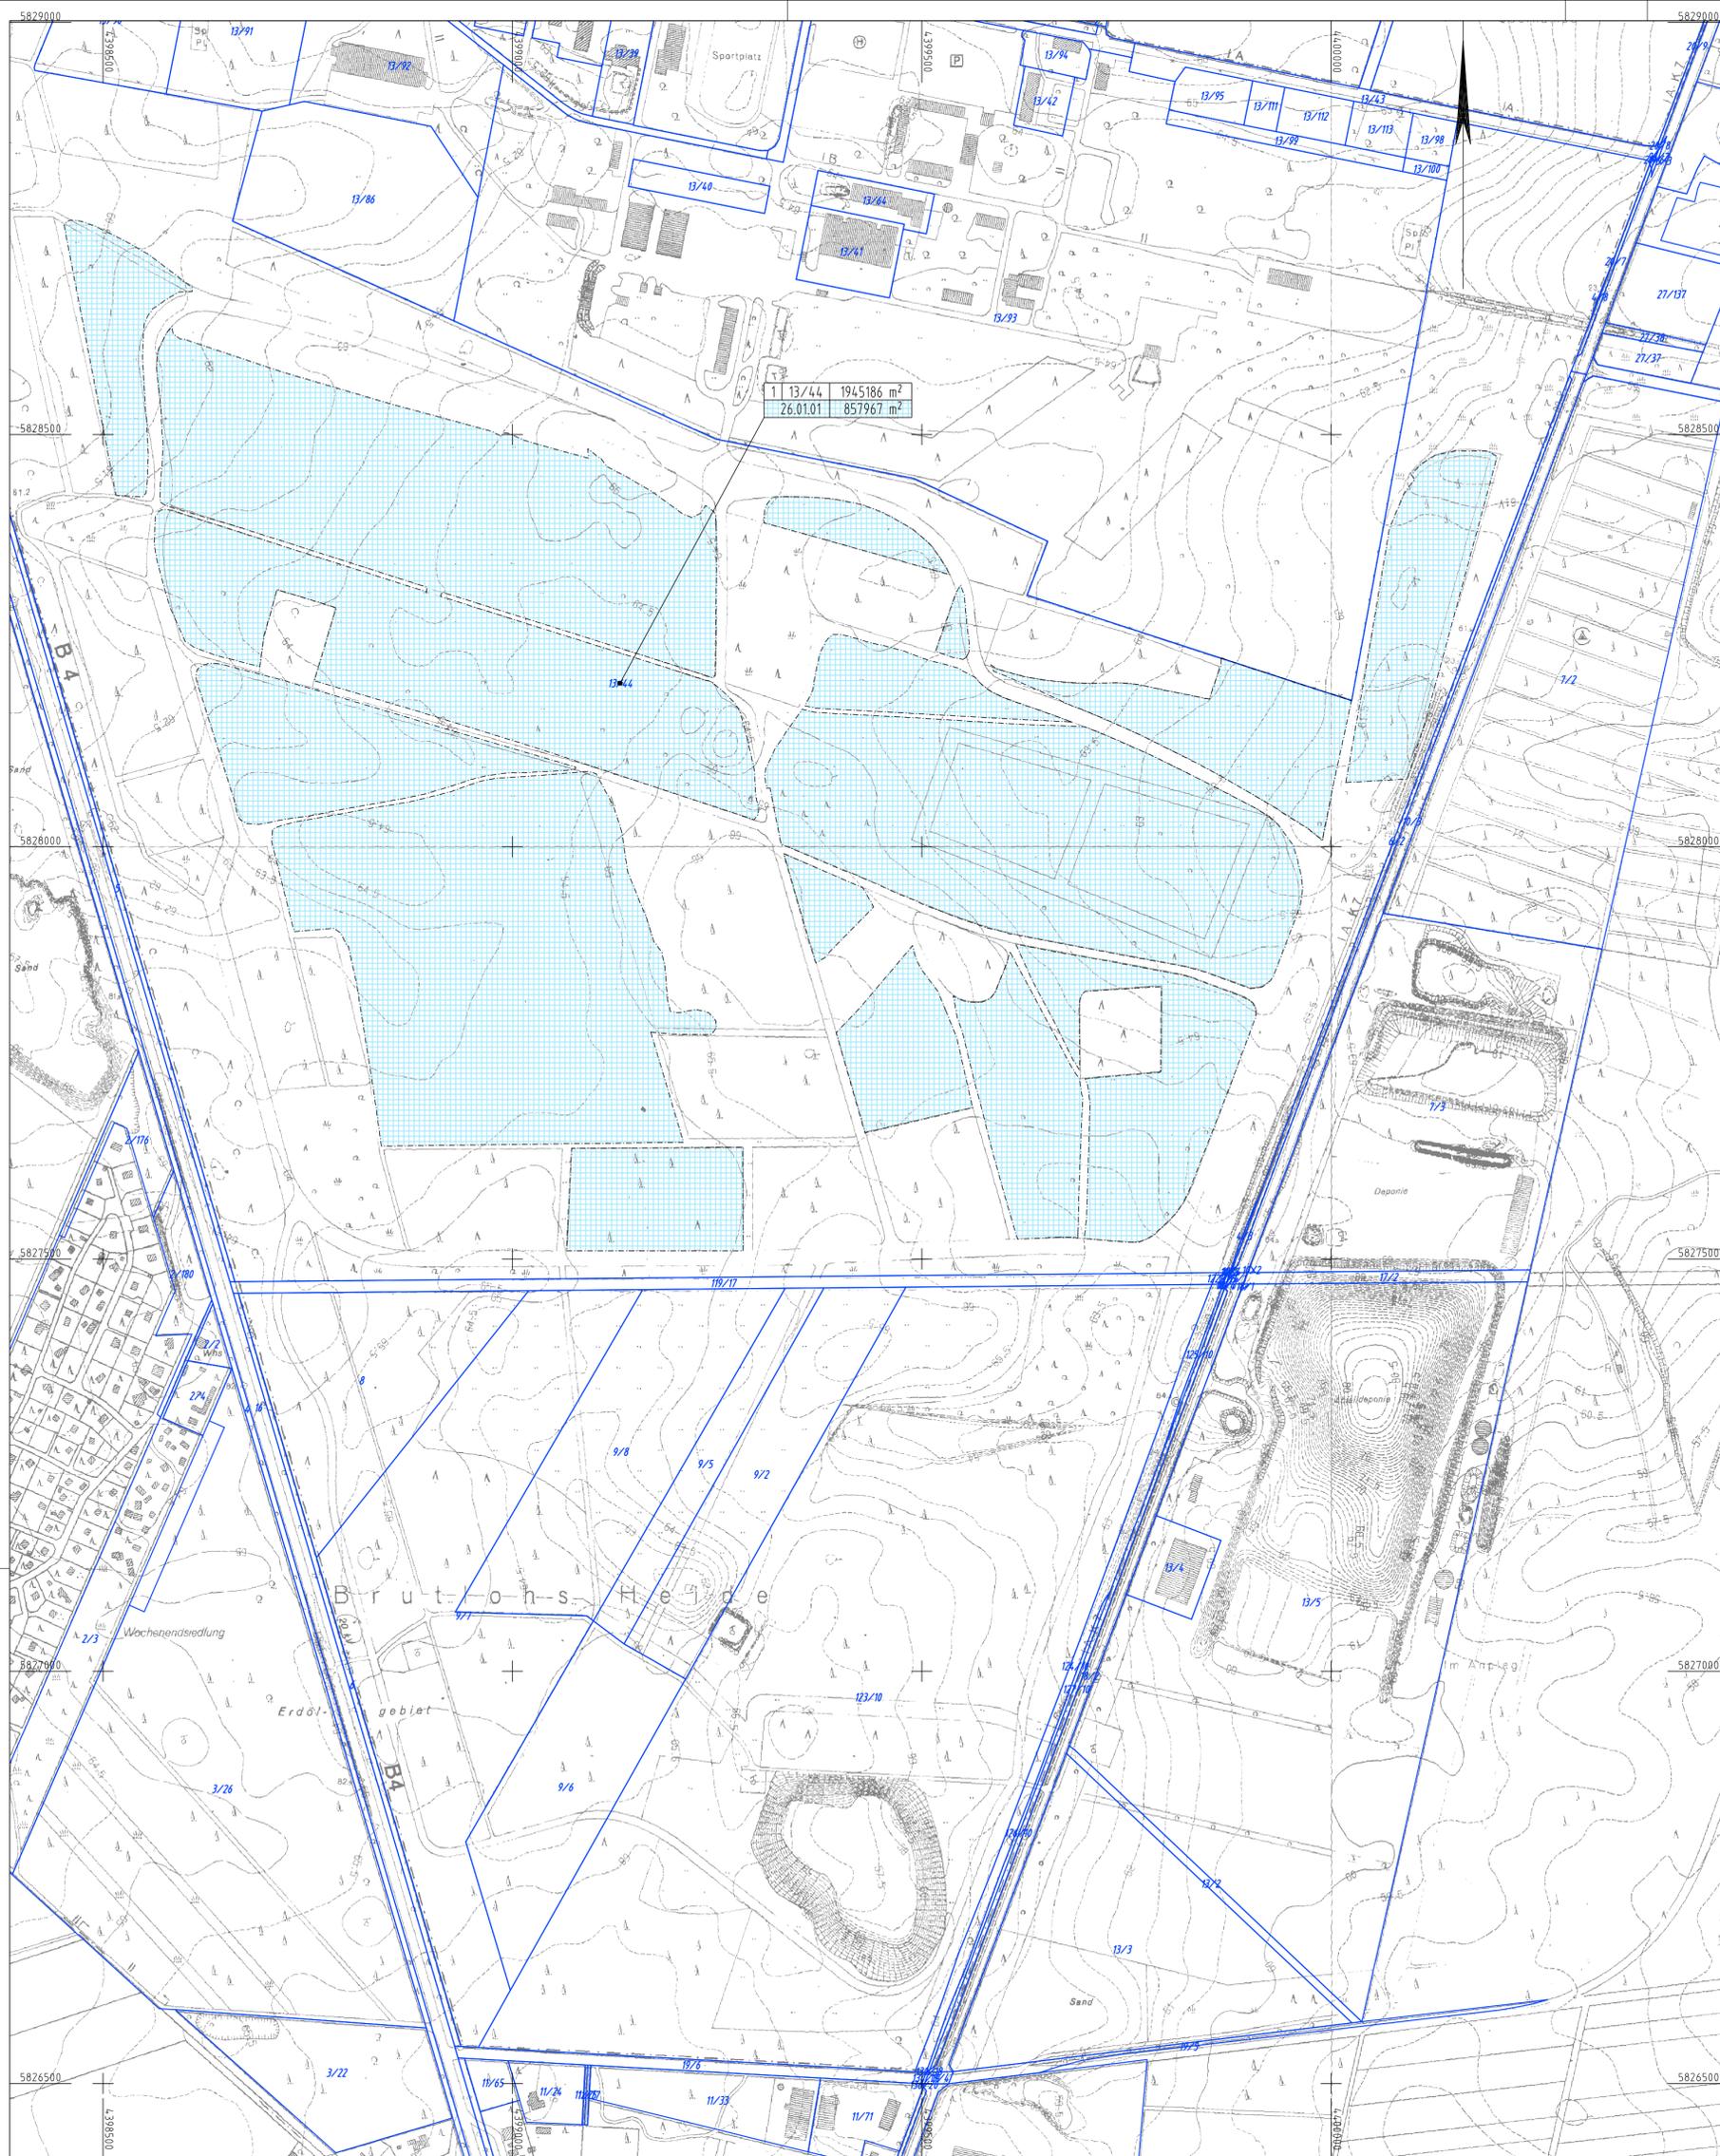

### Zeichenerklärung

- Landkreisgrenze
- Gemeindegrenze
- Gemarkungsgrenze
- Flurgrenze
- Flurstücksgrenze
- Flurstücksnummer
- Zusammengehörigkeitspfeil
- ① geplanter Gebäudeabbruch (Wohnhaus-Wirtschaftsgebäude)
- ② bereits abgebrochenes Gebäude
- Abbruch / bestehende Mauer
- Abbruch vorh. Verkehrsanlagen
- vorhandener / entfallender / geplanter Baum
- Brückenwiderlager
- Wildschutzzäun
- Arbeitsstreifen
- Fahrzeugrückhaltesystem gem. RPS
- Lärmschutzwand
- Irritationschutzwand
- Jagdbegrenzungszone

### Grunderwerb

- für den Straßenbau zu erwerbende Fläche
- für landschaftsplanerische Maßnahmen zu erwerbende Flächen
- für Dritte (Landkreis) zu erwerbende Fläche
- für Dritte (Gemeinde) zu erwerbende Fläche
- für Dritte (Abwasserverband) zu erwerbende Fläche
- vorübergehend in Anspruch zu nehmende Fläche
- dauernd zu belastende Fläche
- |         |         |           |
|---------|---------|-----------|
| 11      | 7       | 238286 m² |
| 6.02.01 | 5499 m² |           |

 Flur/ Flurstück/ Größe des Flurstücks
- |         |         |           |
|---------|---------|-----------|
| 11      | 7       | 238286 m² |
| 6.02.01 | 5499 m² |           |

 lfd. Nr. im Grunderwerbsverzeichnis/Größe der Teilfläche & Nr. des Grunderwerbsplanes
- |    |                                      |
|----|--------------------------------------|
| 02 | lfd. Nr. des betroffenen Flurstückes |
| 01 | Teilfläche eines Flurstückes         |

Die Ausgleichs- und Ersatzmaßnahmen sind in Unterlage 9 dargestellt.


Nr.	Art der Änderung	Datum	AN	AG

	Leisewitzstraße 37a 30175 Hannover Telefon: (0511) 85 07 - 0 Telefax: (0511) 85 07 - 70	bearbeitet	08/14	Kue
		gezeichnet	08/14	Fie
		geprüft	08/14	i. V. gez. Kohl

Feststellungsentwurf Plankennzeichnung: 7 F E N 1 0 1 0 - 2 6 G 0 1

<b>Straßenbauverwaltung des Landes Niedersachsen</b> Bundesautobahn: A 39 Lüneburg – Salzgitter Streckenabschnitt: Lüneburg – Wolfsburg mit nds. Teil der B 190n Teilstrecke: Ehra (L 289) – Wolfsburg (B 188)		Unterlage Nr.: 10.1 Blatt Nr.: 26
<b>Neubau der A 39 Lüneburg - Wolfsburg mit nds. Teil der B 190n</b> - Abschnitt 7 - Ehra (L 289) - Wolfsburg (B 188)		Datum: 27.08.2014 Zeichen: KI / Ma
<b>Aufgestellt:</b> Wolfenbüttel, den 28.08.2014 Niedersächsische Landesbehörde für Straßenbau und Verkehr - Geschäftsbereich Wolfenbüttel -		<b>Grunderwerbsplan</b> externe Maßnahmen Maßstab: 1:5000
im Auftrage: gez. Peuke		

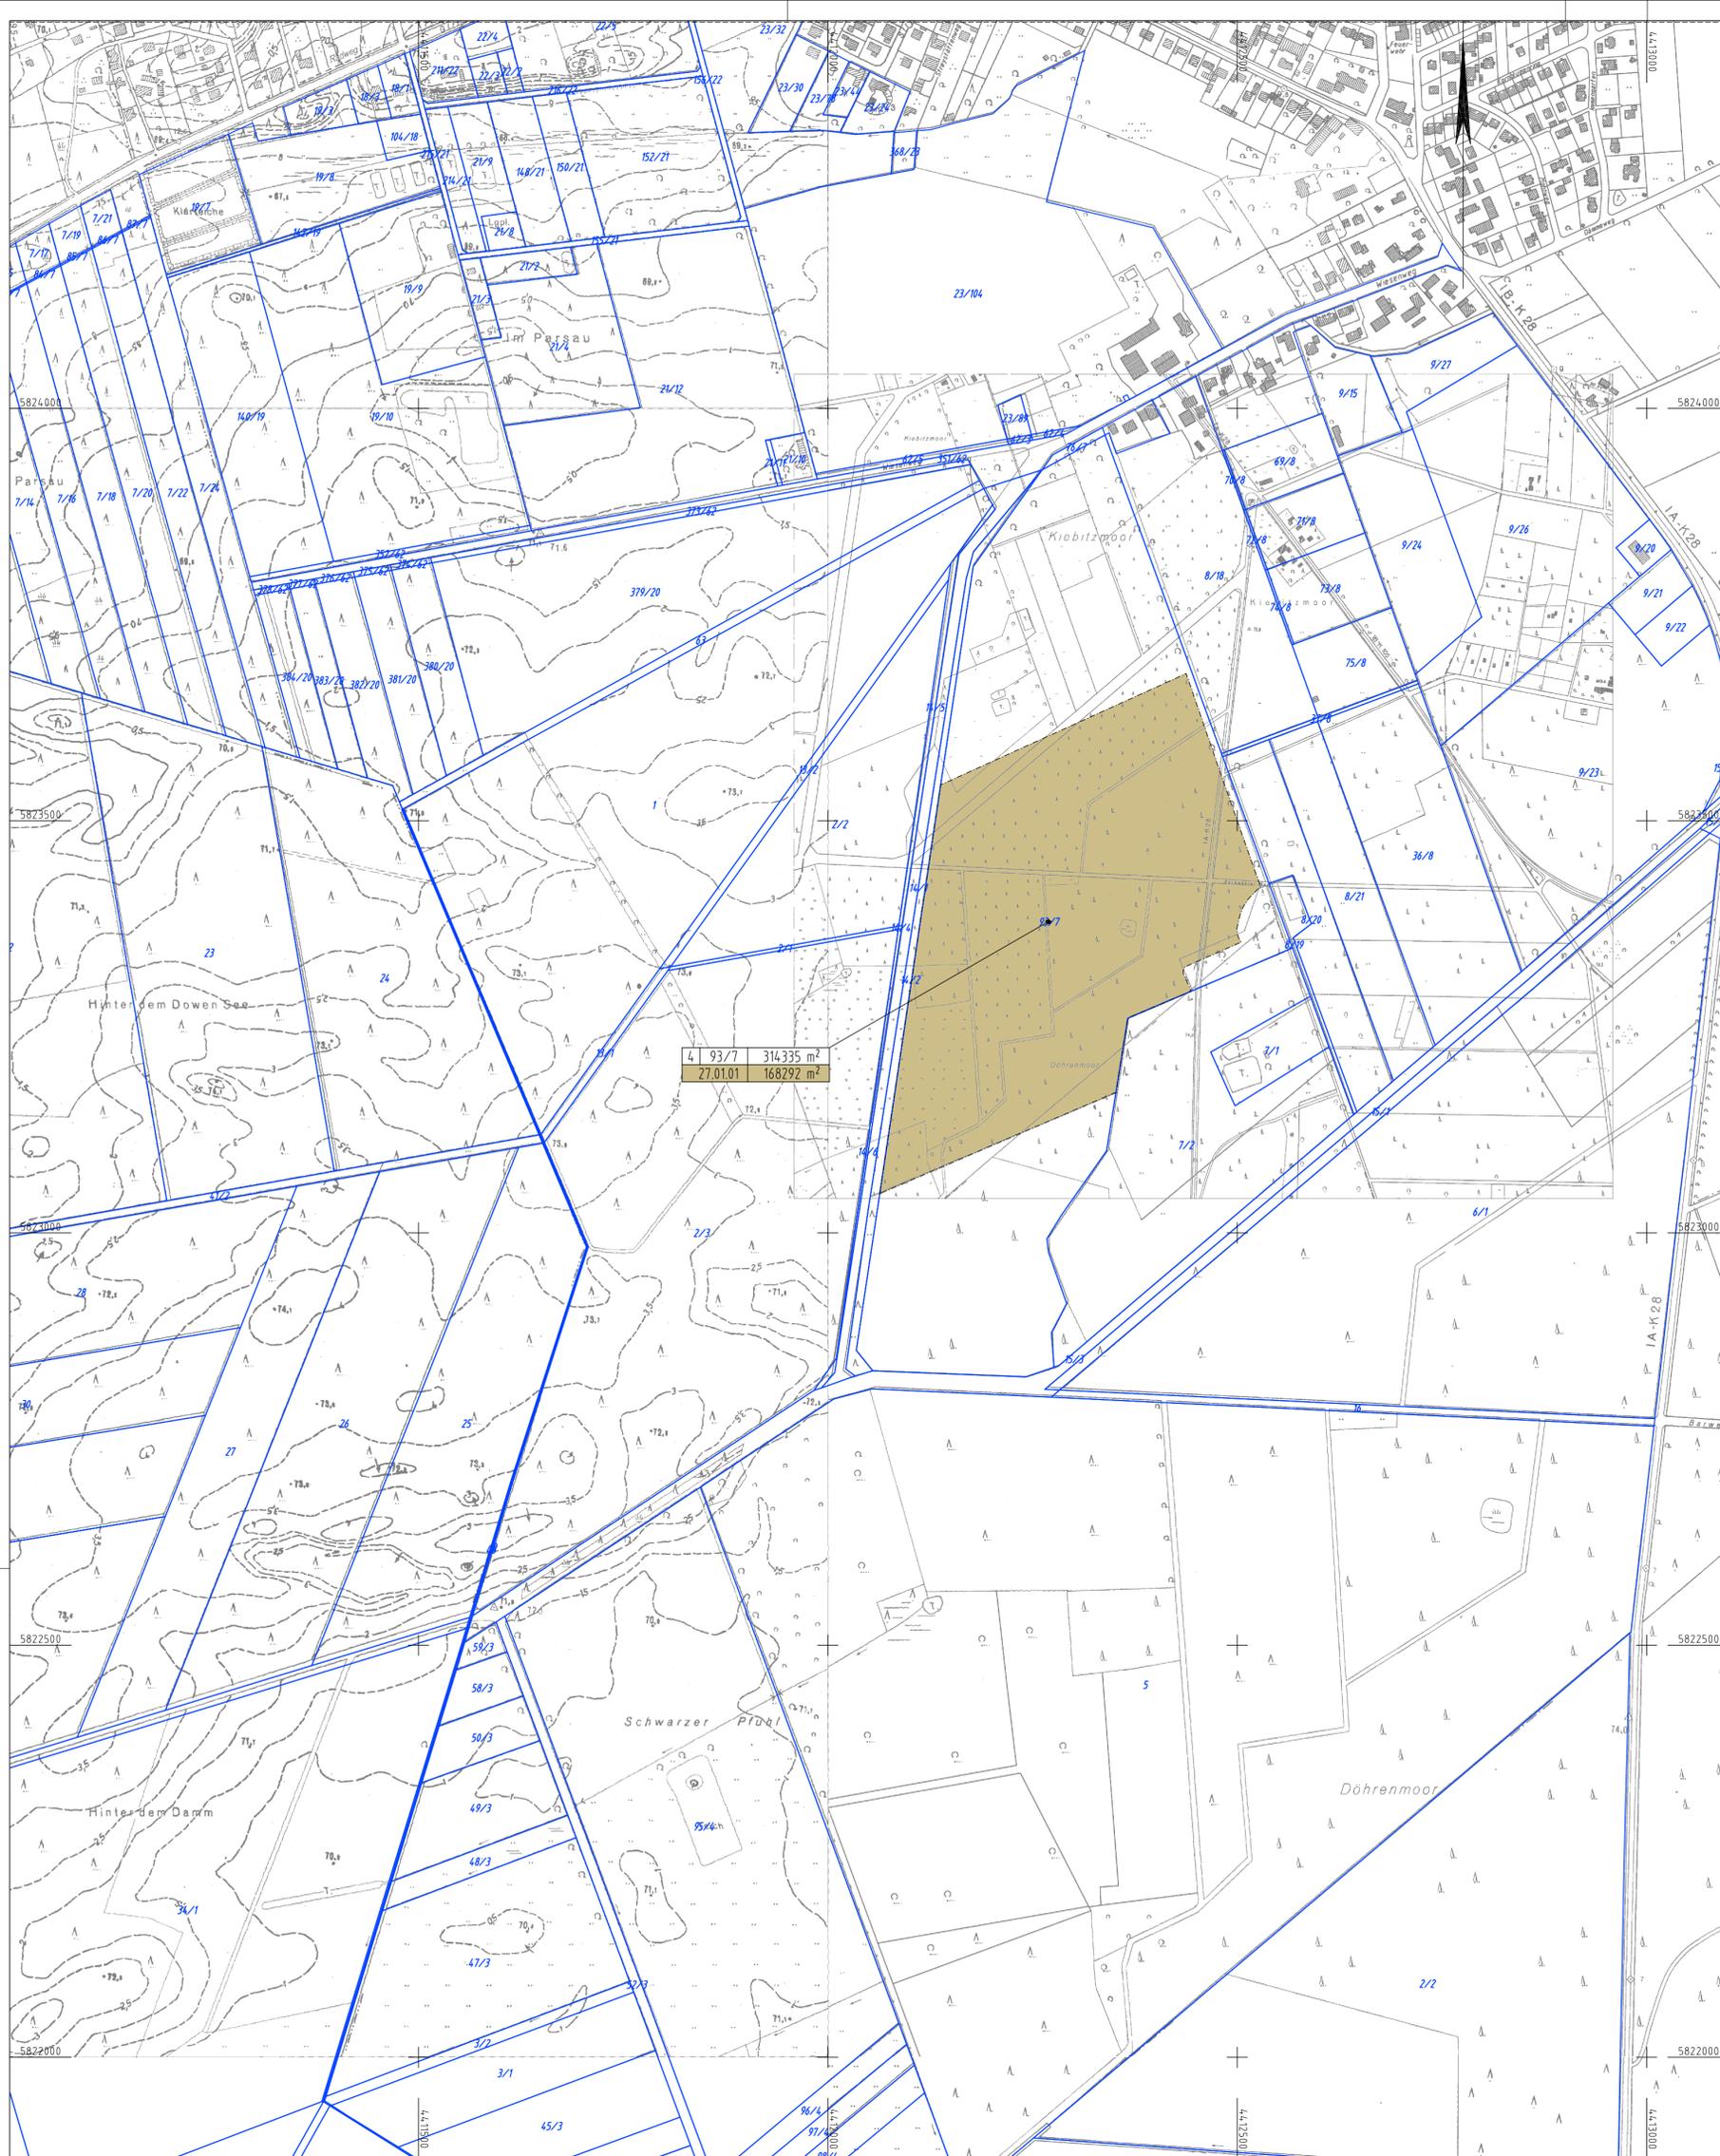

### Zeichenerklärung

- Landkreisgrenze
- Gemeindegrenze
- Gemarkungsgrenze
- Flurgrenze
- Flurstücksgrenze
- Flurstücksnummer
- Zusammengehörigkeitspfeil
- ① geplanter Gebäudeabbruch
- ② bereits abgebrochenes Gebäude
- Abbruch / bestehende Mauer
- Abbruch vorh. Verkehrsanlagen
- vorhandener / entfallender / geplanter Baum
- Brückenwiderlager
- Wildschutzzaun
- Arbeitsstreifen
- Fahrzeugrückhaltesystem gem. RPS
- Lärmschutzwand
- Irritationschutzwand
- Jagdbegrenzungszone

### Grunderwerb

- für den Straßenbau zu erwerbende Fläche
- für landschaftsplanerische Maßnahmen zu erwerbende Flächen
- für Dritte (Landkreis) zu erwerbende Fläche
- für Dritte (Gemeinde) zu erwerbende Fläche
- für Dritte (Abwasserverband) zu erwerbende Fläche
- vorübergehend in Anspruch zu nehmende Fläche
- dauernd zu belastende Fläche
- |         |       |        |    |
|---------|-------|--------|----|
| 11      | 7     | 238286 | m² |
| 6.02.01 | 54.99 | m²     |    |
- |  |
|--|
| Flur/ Flurstück/ Größe des Flurstücks                    |
| lfd. Nr. im Grunderwerbsverzeichnis/Größe der Teilfläche |
| 6. Nr. des Grunderwerbsplanes                            |
| 02. lfd. Nr. des betroffenen Flurstücks                  |
| 01. Teilfläche eines Flurstücks                          |

Die Ausgleichs- und Ersatzmaßnahmen sind in Unterlage 9 dargestellt.


Nr.	Art der Änderung	Datum	AN	AG

	Leisewitzstraße 37a 30175 Hannover Telefon: (0511) 85 07 - 0 Telefax: (0511) 85 07 - 70	bearbeitet	08/14	Kue
		gezeichnet	08/14	Fie
		geprüft	08/14	i. V. gez. Kohl

Feststellungsentwurf Plankennzeichnung: **7 F E N 1 0 1 0 - 2 7 G 0 1**

<b>Straßenbauverwaltung des Landes Niedersachsen</b> Bundesautobahn: A 39 Lüneburg – Salzgitter Streckenabschnitt: Lüneburg – Wolfsburg mit nds. Teil der B 190n Teilstrecke: Ehra (L 289) – Wolfsburg (B 188)		Unterlage Nr.: 10.1 Blatt Nr.: 27
<b>Neubau der A 39 Lüneburg - Wolfsburg mit nds. Teil der B 190n</b> - Abschnitt 7 - Ehra (L 289) - Wolfsburg (B 188)		Datum: 27.08.2014 Zeichen: KI / Ma
<b>Aufgestellt:</b> Wolfenbüttel, den 28.08.2014 Niedersächsische Landesbehörde für Straßenbau und Verkehr - Geschäftsbereich Wolfenbüttel -		<b>Grunderwerbsplan</b> externe Maßnahmen Maßstab: 1:5000
im Auftrage: gez. Peuke		

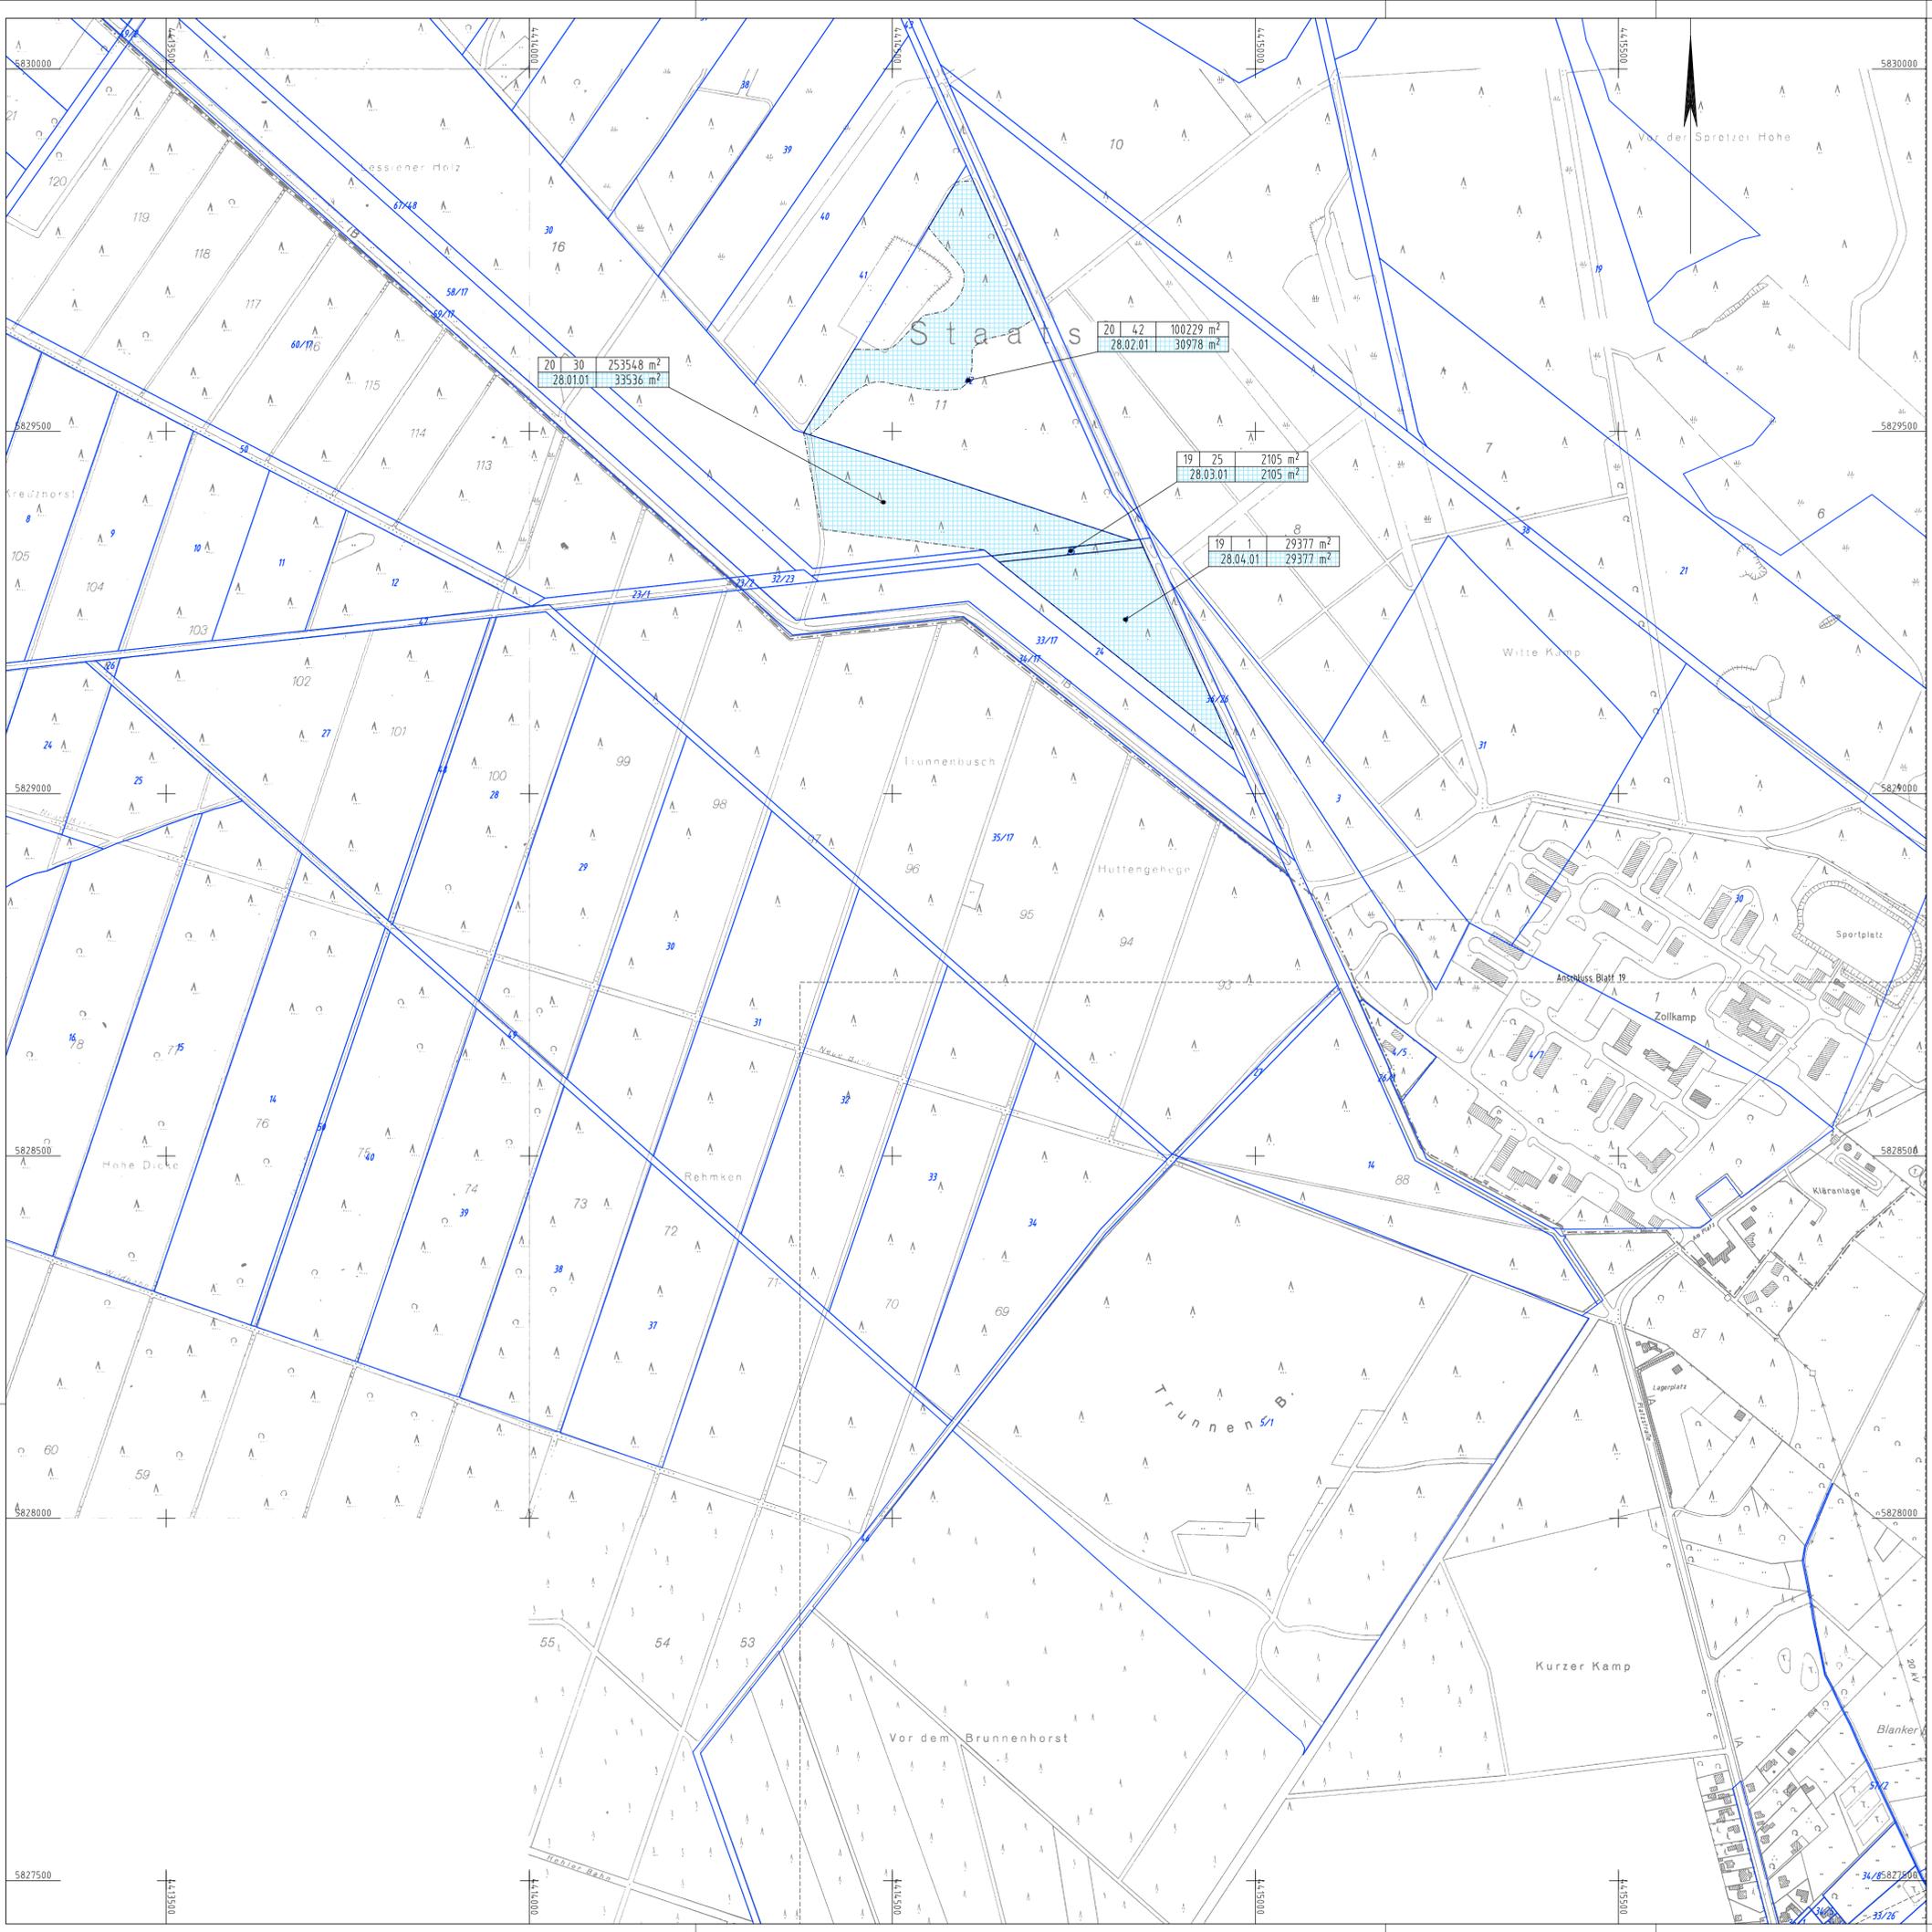

20	30	25354,8 m <sup>2</sup>
28.01.01		33536 m <sup>2</sup>

20	4,2	100229 m <sup>2</sup>
28.02.01		30978 m <sup>2</sup>

19	25	2105 m <sup>2</sup>
28.03.01		2105 m <sup>2</sup>

19	1	29377 m <sup>2</sup>
28.04.01		29377 m <sup>2</sup>

**Zeichenerklärung**

- Landkreisgrenze
- Gemeindegrenze
- Flurgrenze
- Flurstücksgrenze
- Flurstücknummer
- Zusammengehörigkeitsfreil
- ① geplanter Gebäudeabbruch
- ② Wohnhaus- Wirtschaftsgebäude
- ③ bereits abgebrochenes Gebäude
- Abbruch / bestehende Mauer
- Abbruch vorh. Verkehrsanlagen
- vorhandener / entfallender / geplanter Baum
- Brückenwiderlager
- Wildschutzzaun
- Arbeitsstreifen
- Fahrzeugrückhaltesystem gem. RPS
- Lärmschutzwand
- Irritationschutzwand
- Jagdbegrenzungszone

**Grunderwerb**

- für den Straßenbau zu erwerbende Fläche
- für landschaftsplanerische Maßnahmen zu erwerbende Flächen
- für Dritte (Landkreis) zu erwerbende Fläche
- für Dritte (Gemeinde) zu erwerbende Fläche
- für Dritte (Abwasserverband) zu erwerbende Fläche
- vorübergehend in Anspruch zu nehmende Fläche
- dauernd zu belastende Fläche
- Flur/ Flurstück/ Größe des Flurstücks
- lfd. Nr. im Grunderwerbsverzeichnis/Größe der Teilfläche
- & Nr. des Grunderwerbsplanes
- Bz. lfd. Nr. des betroffenen Flurstücks
- 01. Teilfläche eines Flurstücks

Die Ausgleichs- und Ersatzmaßnahmen sind in Unterlage 9 dargestellt.

Nr.	Art der Änderung	Datum	AN	AG
		08/14	Kue	
		08/14	Fie	
		08/14	i. V. gez. Kohl	

Feststellungsentwurf Plankennzeichnung: 7 F E N 1 0 1 0 - 2 8 G 0 1

<b>Straßenbauverwaltung des Landes Niedersachsen</b>		Unterlage Nr.:	10.1
Bundesautobahn: A 39 Lüneburg – Salzgitter		Blatt Nr.:	28
Streckenabschnitt: Lüneburg – Wolfsburg mit nds. Teil der B 190n			
Teilstrecke: Ehra (L 289) – Wolfsburg (B 188)			

<b>Neubau der A 39</b> Lüneburg - Wolfsburg mit nds. Teil der B 190n - Abschnitt 7 - Ehra (L 289) - Wolfsburg (B 188)	nachgeprüft	27.08.2014	Kl / Mo
	<b>Grunderwerbsplan</b> externe Maßnahmen Maßstab: 1:5000		

**Aufgestellt:**  
 Wolfenbüttel, den 28.08.2014  
 Niedersächsische Landesbehörde für Straßenbau und Verkehr  
 - Geschäftsbereich Wolfenbüttel -  
 im Auftrage: gez. Peuke