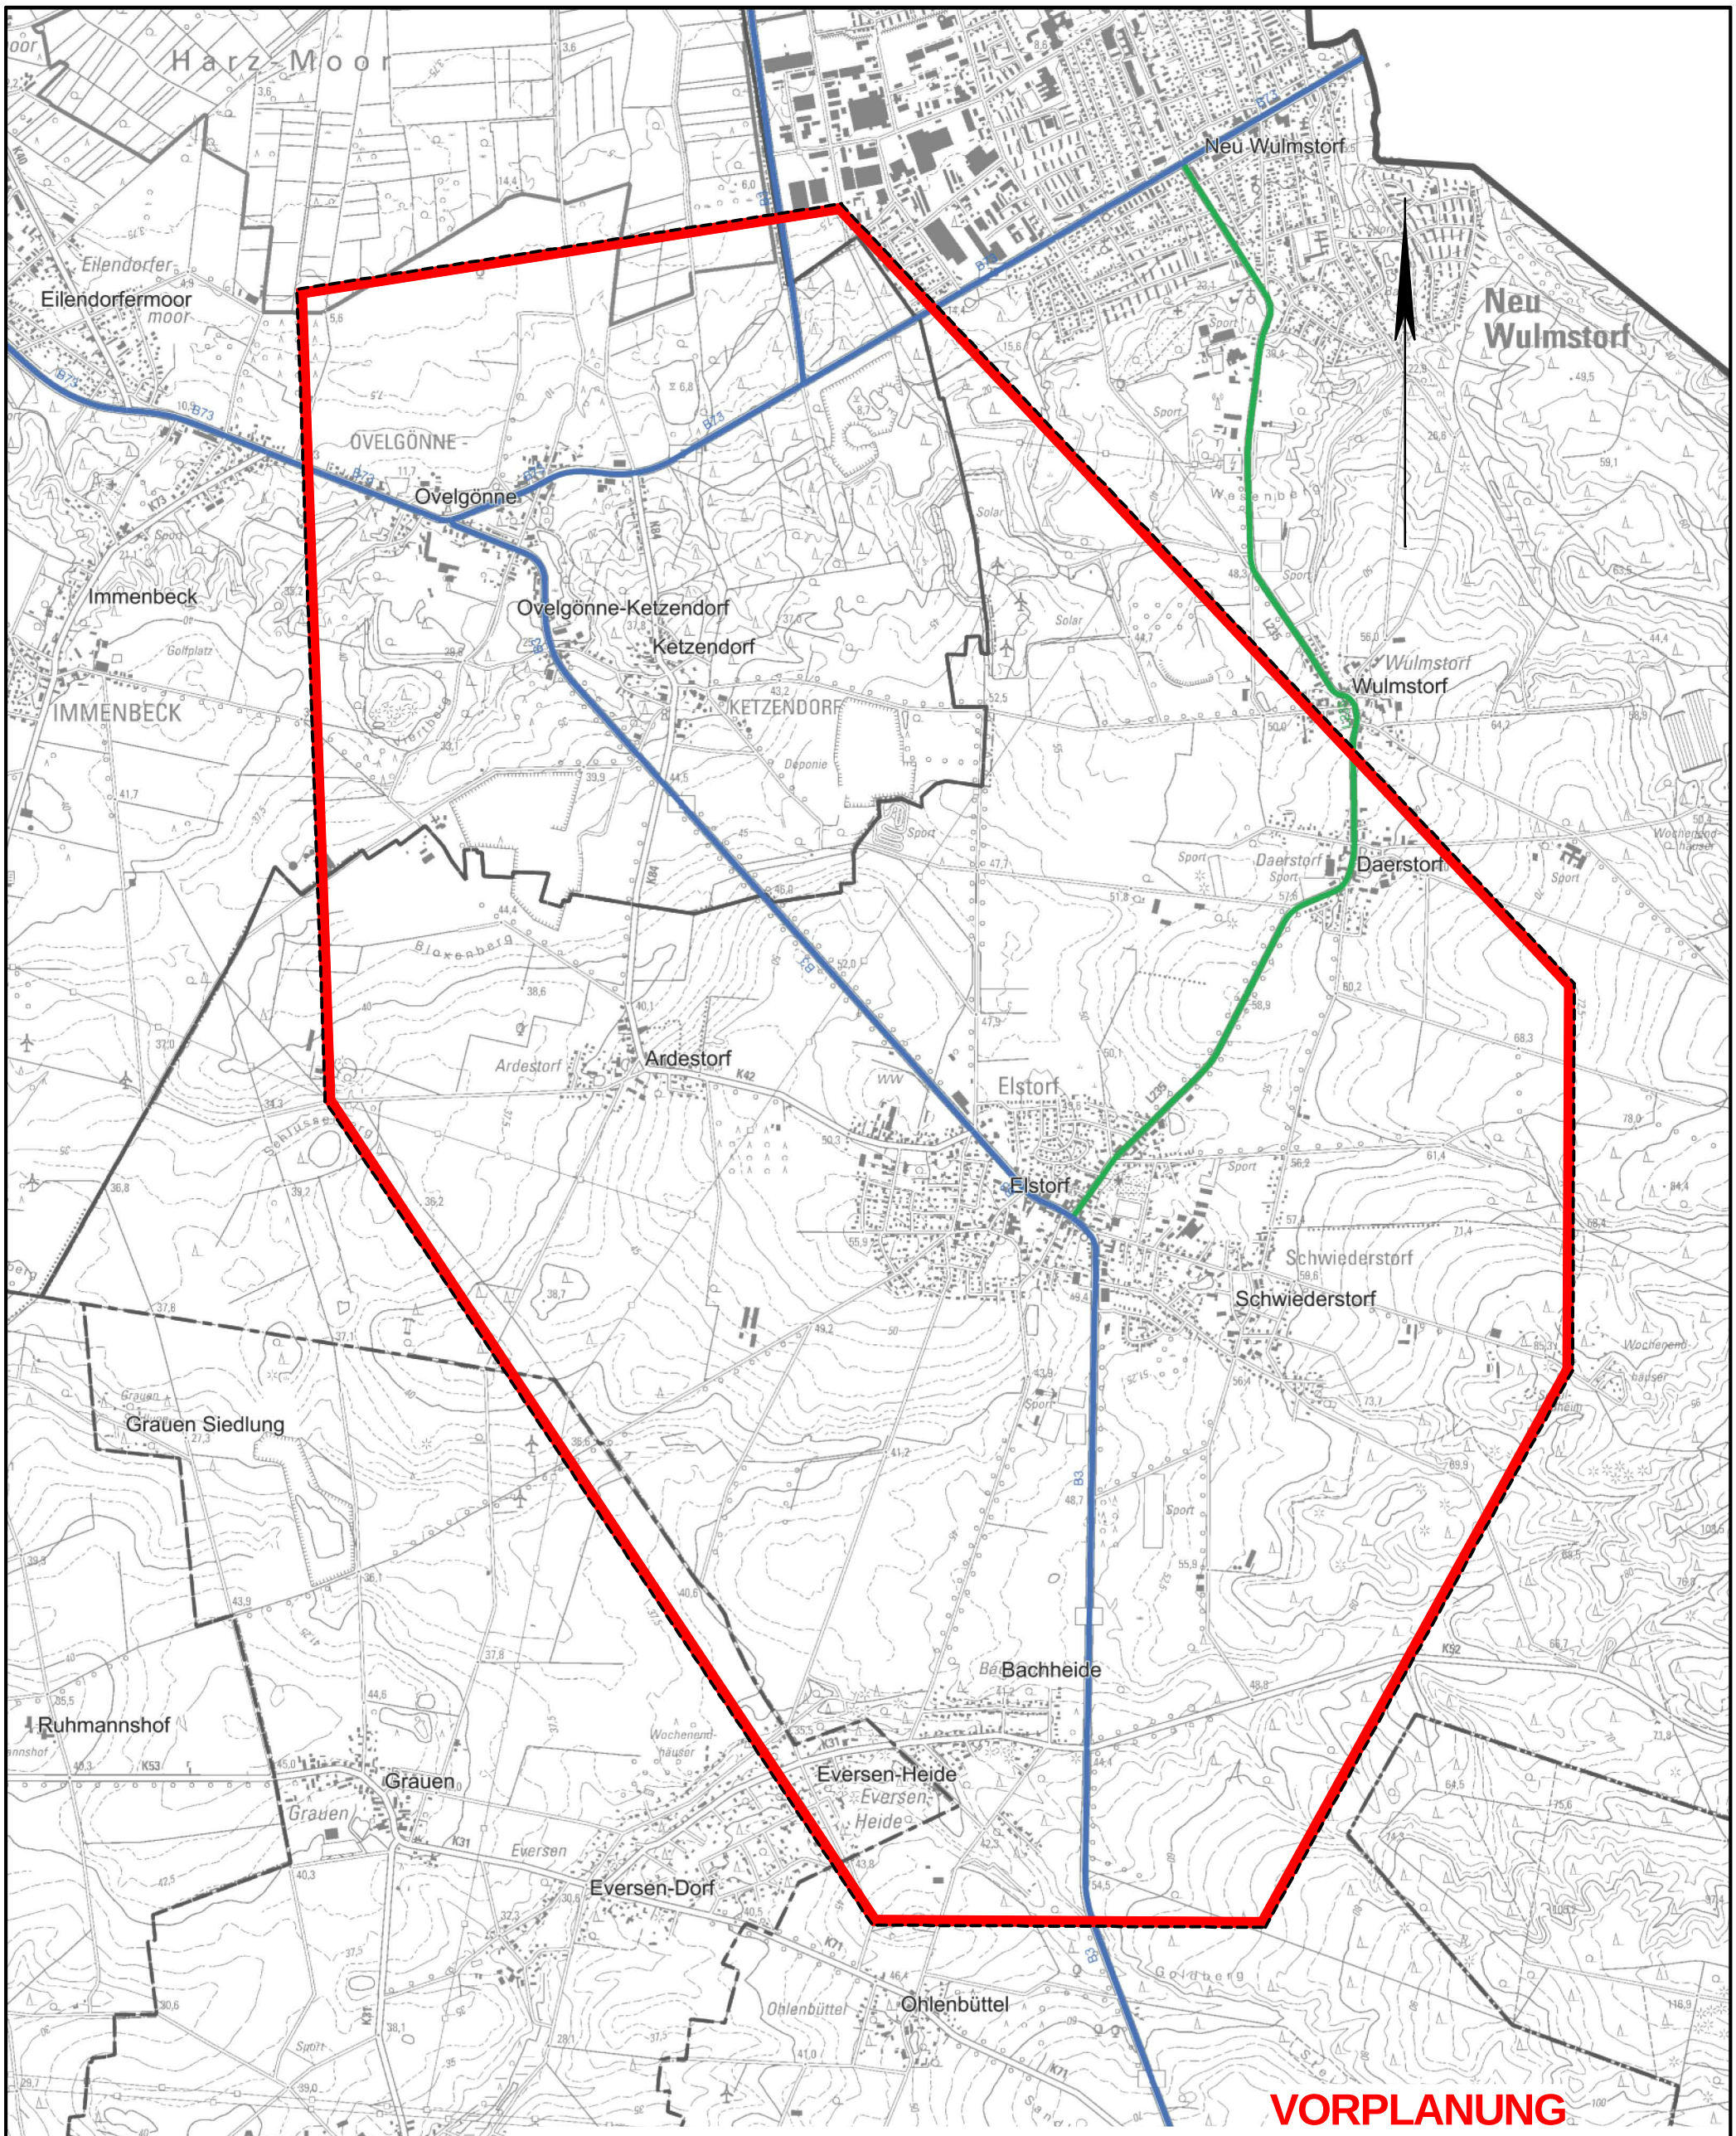

Kartengrundlage:

Quelle: **Auszug aus den Geobasisdaten der Niedersächsischen Vermessungsund Katasterverwaltung,**

© 2016 LGLN

Landesamt für Geoinformation und Landentwicklung Niedersachsen
Regionaldirektion Lüneburg

Maßstab: 1:25.000

Geobasisdaten © LGLN 2016

Zeichenerklärung

Grenze des Untersuchungsgebietes

Straßennetz

Bundesstraße

Landesstraßen

Verwaltungsbezirke

Gemeinde

Kreis / kreisfr. Stadt

Niedersächsische Landesbehörde für Straßenbau und Verkehr
Geschäftsbereich Lüneburg

Übersichtslageplan	M.: 1:25.000

B 3, OU Elstorf
Öffentliche Bekanntmachung

Kartierung 21.02.2018