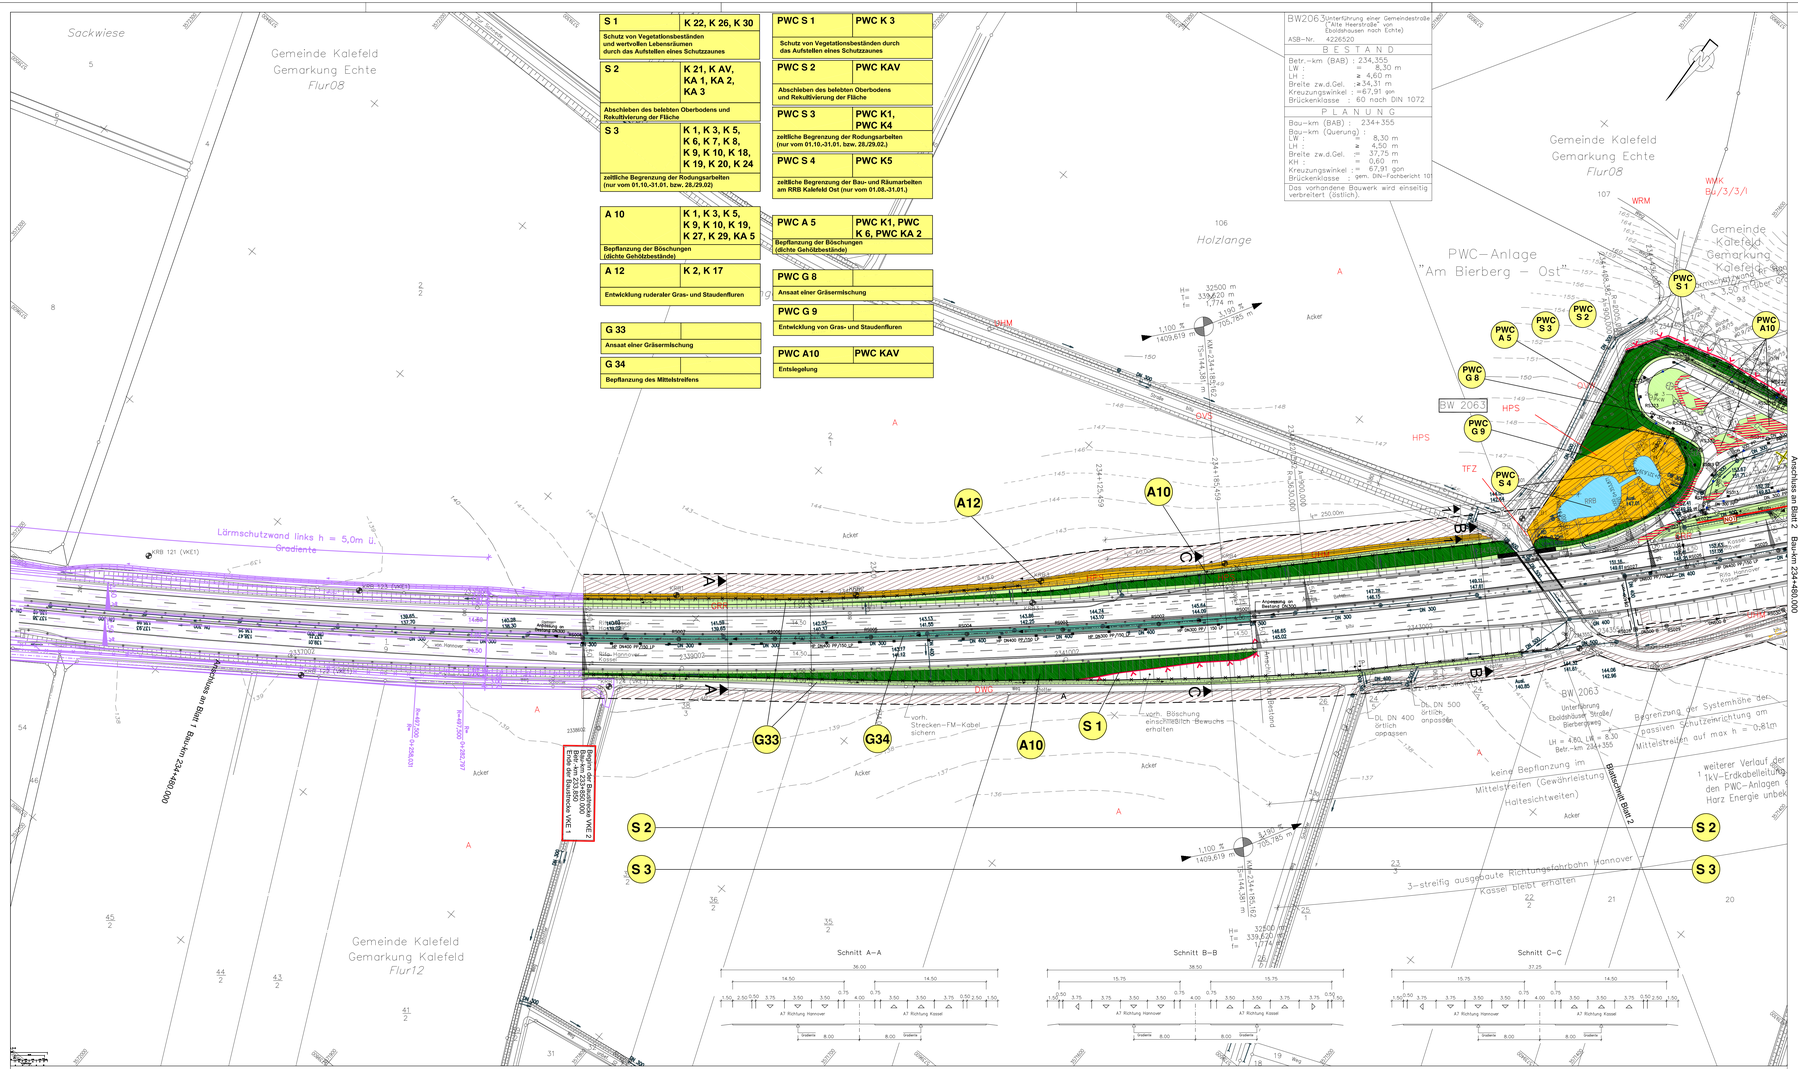


## Biotoptypen

| | |
|---|---|
| A | Acker |
| BAS | Sonstiges Weiden-Auengebüsch |
| BAT | Typisches Weiden-Auengebüsch |
| BAZ | Sonstiges Weidengebüsch |
| BM | Mesophiles Gebüsch |
| BRS | Sonstiges Sukzessionsgebüsch |
| DEK | Naturnaher Erdfall im Kalkgestein |
| DOS | Sonstiger Offenbodenbereich |
| DWG | Grasweg |
| DWL | Lehmweg |
| EBW | Weihnachtsbaumplantage |
| EL | Landw. Lagerfläche |
| FFH | Naturnaher sommerkalter Fluss des Berg- und Hügellandes |
| FGZ | Sonstiger Graben |
| FQR | Sicker- und Rieselquelle |
| FZM | Mäßig ausgebauter Fluss |
| GF | Sonstiges artenreiches Feucht- und Nassgrünland |
| GIA | Extensivgrünland der Auen |
| GIE | Artenarmes Extensivgrünland |
| GMK | Mesophiles Grünland |
| GMF | Mageres mesophiles Grünland kalkarmer Standorte |
| GN | Seggen-, binsen- oder hochstaudenreiche Nasswiese |
| GRA | Artenarmer Scherrasen |
| GRR | Artenreicher Scherrasen |
| HB | Einzelbaum |
| HFM | Strauch-Baumhecke |
| HFS | Strauchhecke |
| HN | Naturnahes Feldgehölz |
| HO | Obstwiese |
| HPS | Sonstiger standortgerechter Gehölzbestand |
| OGI | Industrielle Anlage |
| ONZ | Sonstiger Gebäudekomplex |
| OVE | Bahnanlage |
| OVP | Parkplatz |
| OVS | Straße/sonstiger Platz |
| OVW | Befestigter Weg |
| SEF | Kleines naturnahes Altwasser |
| SRA | Naturnaher nährstoffreicher Baggersee |
| SXA | Naturfernes Abbaugewässer |
| TFK | Fläche mit Kies- oder Schotterdecke |
| TFS | Fläche mit Natursteinpflaster |
| TFW | Fläche mit wassergebundener Decke |
| UHM | Halbruderale Gras- und Staudenflur mittlerer Standorte |
| UWR | Waldlichtungsflur basenreicher Standorte |
| VER | Verlandungsbereich nährstoffreicher Stillgewässer mit Röhricht |
| WCK | Eichen-Hainbuchen-Mischwald mittlerer Kalkstandorte |
| WMK | Mesophiler Kalkbuchenwald |
| WRM | Waldrand mittlerer Standorte |
| WWA | Typischer Weiden-Auwald |
| WWS | Weidensumpfwald |
| WZF | Fichtenwald |
| WZL | Lärchenforst |

## Landschaftspflegerische Maßnahmen

- dichte, geschlossene Gehölzpflanzung
- lockere, gruppenartige Gehölzpflanzung
- Entwicklung von Grünland
- Ansaat einer Gräsermischung
- Entwicklung von halbruderalen Gras- und Staudenfluren
- Entwicklung von halbruderalen Gras- und Staudenfluren ohne Oberbodenauftrag
- Bepflanzung des Mittelstreifens
- Entwicklung naturnaher Laubwaldbestände
- Entwicklung von Waldstaudenfluren
- Entwicklung von Waldrändern
- Einzelbaumpflanzung
- Rekultivierung
- Entsiegelung
- Aufstellen eines Schutzzaunes gem. RAS LP-4
- Wildsperrzaun dachsslcher ausbilden

A12 Maßnahmenbezeichnung und -nummer

Maßnahmenbezeichnung und -nummer
Bezug zum Konflikt

| | |
|---|---|
| A12 | K 2, K 17 |
| Entwicklung von Gras- und Staudenfluren | |

| Nr. | Art der Änderung | Datum | Aufgestellt |
|---|---|---|---|
| 5. | | | |
| 4. | | | |
| 3. | | | |
| 2. | | | |
| 1. | | | |

PlanA-Sievert
Büro für Landschafts- und Ausführungsplanung
Dipl.-Geographin Astrid Sievert
Tälchenweg 11 38542 Leiferde
Tel 05370/90940 Fax 05370/4200
Plan-A-Sievert@online.de

| | bearbeitet | SIE | 03/2011 |
|---|---|---|---|
| | gezeichnet | LaRo/ SIE | 03/2011 |
| | geprüft | SIE | 03/2011 |

Entwurfsbearbeitung:

EIBS Entwurfs- und Ingenieurbüro Straßenwesen GmbH
Büro Hannover – Lister Damm 1, 30163 Hannover, Tel. (0511) 2624464

| | Datum | Zeichen |
|---|---|---|
| bearbeitet | 03/2011 | Flemming |
| gezeichnet | 03/2011 | Geier |
| geprüft: | | |

Blatt 1 2 3 4 5 6 7 8 9 10 11 12 13

Straßenbauverwaltung des Landes Niedersachsen

Bundesautobahn : A7 Hannover - Kassel
Streckenabschnitt VKE 2 : Seesen bis Nörten-Hardenberg
Teilstrecke VKE 2 : südl. AS Echte bis südl. AS Northeim Nord
von Bau-km 233+850 bis Bau-km 244+400

Unterlage: 12.3.2
Blatt Nr.: 01
Reg. Nr.

| | Datum | Zeichen |
|---|---|---|
| nachgeprüft | 05/2011 | gez. Sarbock |

6-streifiger Ausbau der A7
VAE 2 VKE 2
Vorentwurf/ Proj.-Nr.: 111802

Landschaftspflegerischer Begleitplan
Lageplan der landschaftspflegerischen Maßnahmen
Maßstab: 1:1000
Bau-km 233+850,000 bis Bau-km 234+480,000

Aufgestellt:
Bad Gandersheim, den 04.05.2011
Niedersächsische Landesbehörde für Straßenbau und Verkehr
-Geschäftsbereich Gandersheim-
Im Auftrage: gez. Lange

Grundplan hergestellt:

| | |
|---|---|
| terrestr./photogr.; Aufnahme vom: | Januar 2008 |
| verm./techn./bautechn.; Feldvergleich vom: | 20.02.2008 |
| Lagebezugssystem: | LS 100 |
| Höhenbezugssystem: | DHHN92, HS 160 |

Kaupa & Partner
Unterschrift / Datum

Alle Rechte vorbehalten. Weitergabe sowie Vervielfältigung dieser Unterlage, Verwertung und Mitteilung ihres Inhaltes nicht gestattet, soweit nicht ausdrücklich zugestanden. Zuwiderhandlungen verpflichten zu Schadenersatz. Copyright © 2011 EIBS Entwurfs- und Ingenieurbüro Straßenwesen GmbH

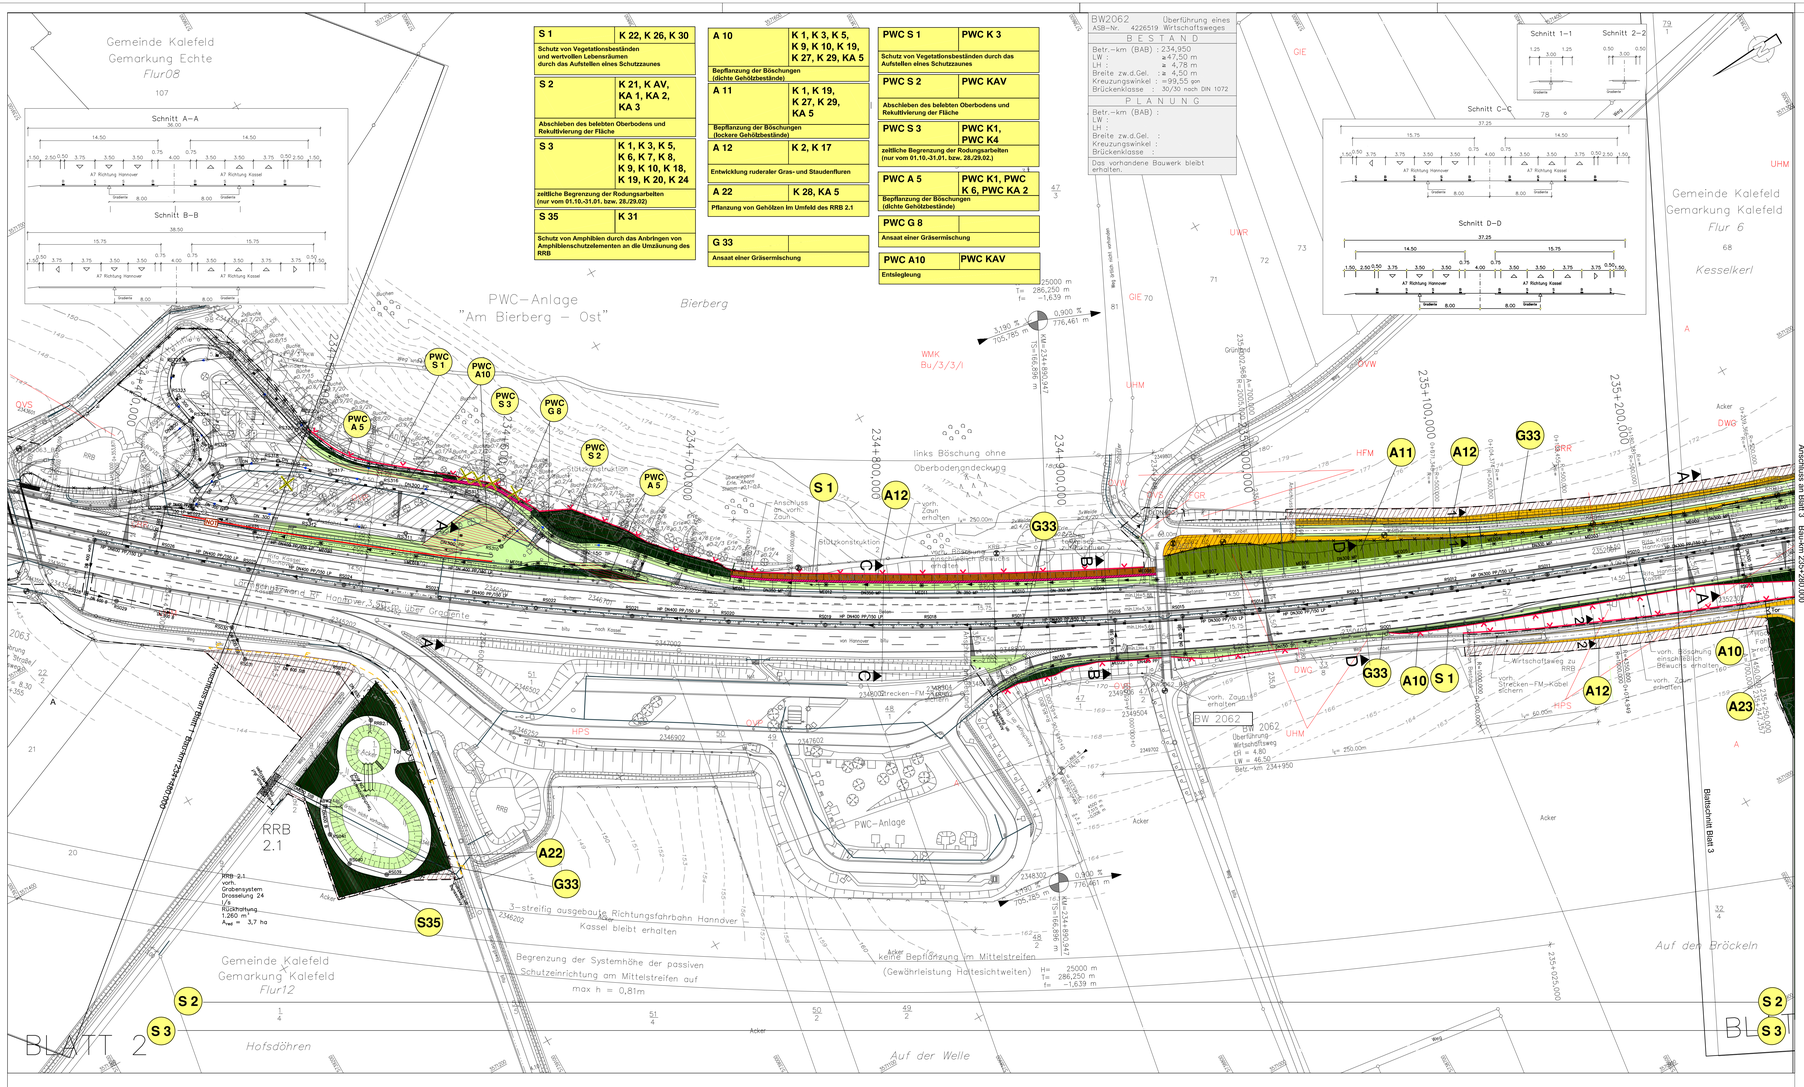


| S 1 | K 22, K 26, K 30 |
|---|---|
| Schutz von Vegetationsbeständen und wertvollen Lebensräumen durch das Aufstellen eines Schutzzaunes | |
| S 2 | K 21, K AV, KA 1, KA 2, KA 3 |
| Abschieben des belebten Oberbodens und Rekultivierung der Fläche | |
| S 3 | K 1, K 3, K 5, K 6, K 7, K 8, K 9, K 10, K 18, K 19, K 20, K 24 |
| zeitliche Begrenzung der Rodungsarbeiten (nur vom 01.10.-31.01. bzw. 28./29.02) | |
| S 35 | K 31 |
| Schutz von Amphibien durch das Anbringen von Amphibienschutzelementen an die Umzäunung des RRB | |

| A 10 | K 1, K 3, K 5, K 9, K 10, K 19, K 27, K 29, KA 5 |
|---|---|
| Bepflanzung der Böschungen (dichte Gehölzbestände) | |
| A 11 | K 1, K 19, K 27, K 29, KA 5 |
| Bepflanzung der Böschungen (lockere Gehölzbestände) | |
| A 12 | K 2, K 17 |
| Entwicklung ruderaler Gras- und Staudenfluren | |
| A 22 | K 28, KA 5 |
| Pflanzung von Gehölzen im Umfeld des RRB 2.1 | |
| G 33 | |
| Ansaat einer Gräsermischung | |

| PWC S 1 | PWC K 3 |
|---|---|
| Schutz von Vegetationsbeständen durch das Aufstellen eines Schutzzaunes | |
| PWC S 2 | PWC KAV |
| Abschieben des belebten Oberbodens und Rekultivierung der Fläche | |
| PWC S 3 | PWC K1, PWC K4 |
| zeitliche Begrenzung der Rodungsarbeiten (nur vom 01.10.-31.01. bzw. 28./29.02.) | |
| PWC A 5 | PWC K1, PWC K 6, PWC KA 2 |
| Bepflanzung der Böschungen (dichte Gehölzbestände) | |
| PWC G 8 | |
| Ansaat einer Gräsermischung | |
| PWC A10 | PWC KAV |
| Entsiegelung | |

BW2062 Überführung eines ASB–Nr. 4226519 Wirtschaftsweges

BESTAND

Betr.–km (BAB) : 234,950
LW : ≥47,50 m
LH : ≥ 4,78 m
Breite zw.d.Gel. ≥ 4,50 m
Kreuzungswinkel : =99,55 gon
Brückenklasse : 30/30 nach DIN 1072

PLANUNG

Betr.–km (BAB) :
LW :
LH :
Breite zw.d.Gel. :
Kreuzungswinkel :
Brückenklasse :

Das vorhandene Bauwerk bleibt erhalten.

Quelle: Auszug aus den Geobasisdaten der Niedersächsischen Vermessungs– und Katasterverwaltung
© 2005

Blattgröße: 1135x594mm

## Biotoptypen

| | |
|---|---|
| A | Acker |
| BAS | Sonstiges Weiden-Auengebüsch |
| BAT | Typisches Weiden-Auengebüsch |
| BAZ | Sonstiges Weidengebüsch |
| BM | Mesophiles Gebüsch |
| BRS | Sonstiges Sukzessionsgebüsch |
| DEK | Naturnaher Erdfall im Kalkgestein |
| DOS | Sonstiger Offenbodenbereich |
| DWG | Grasweg |
| DWL | Lehmweg |
| EBW | Weihnachtsbaumplantage |
| EL | Landwirtschaftliche Lagerfläche |
| FFH | Naturnaher sommerkalter Fluss des Berg- und Hügellandes |
| FGZ | Sonstiger Graben |
| FQR | Sicker- und Rieselquelle |
| FZM | Mäßig ausgebauter Fluss |
| GF | Sonstiges artenreiches Feucht- und Nassgrünland |
| GIA | Extensivgrünland der Auen |
| GIE | Artenarmes Extensivgrünland |
| GMK | Mesophiles Grünland |
| GMF | Mageres mesophiles Grünland kalkarmer Standorte |
| GN | Seggen-, binsen- oder hochstaudenreiche Nasswiese |
| GRA | Artenarmer Scherrasen |
| GRR | Artenreicher Scherrasen |
| HB | Einzelbaum |
| HFM | Strauch-Baumhecke |
| HFS | Strauchhecke |
| HN | Naturnahes Feldgehölz |
| HO | Obstwiese |
| HPS | Sonstiger standortgerechter Gehölzbestand |
| OGI | Industrielle Anlage |
| ONZ | Sonstiger Gebäudekomplex |
| OVE | Bahnanlage |
| OVP | Parkplatz |
| OVS | Straße/sonstiger Platz |
| OVW | Befestigter Weg |
| SEF | Kleines naturnahes Altwasser |
| SRA | Naturnaher nährstoffreicher Baggersee |
| SXA | Naturfernes Abbaugewässer |
| TFK | Fläche mit Kies- oder Schotterdecke |
| TFS | Fläche mit Natursteinpflaster |
| TFW | Fläche mit wassergebundener Decke |
| UHM | Halbruderale Gras- und Staudenflur mittlerer Standorte |
| UWR | Waldlichtungsflur basenreicher Standorte |
| VER | Verlandungsbereich nährstoffreicher Stillgewässer mit Röhricht |
| WCK | Eichen-Hainbuchen-Mischwald mittlerer Kalkstandorte |
| WMK | Mesophiler Kalkbuchenwald |
| WRM | Waldrand mittlerer Standorte |
| WWA | Typischer Weiden-Auwald |
| WWS | Weidensumpfwald |
| WZF | Fichtenwald |
| WZL | Lärchenforst |

## Landschaftspflegerische Maßnahmen

- dichte, geschlossene Gehölzpflanzung
- lockere, gruppenartige Gehölzpflanzung
- Entwicklung von Grünland
- Ansaat einer Gräsermischung
- Entwicklung von halbruderalen Gras- und Staudenfluren
- Entwicklung von halbruderalen Gras- und Staudenfluren ohne Oberbodenauftrag
- Bepflanzung des Mittelstreifens
- Entwicklung naturnaher Laubwaldbestände
- Entwicklung von Waldstaudenfluren
- Entwicklung von Waldrändern
- Einzelbaumpflanzung
- Rekultivierung
- Entsiegelung
- Aufstellen eines Schutzzaunes gem. RAS LP-4
- Wildsperrzaun dachsicher ausbilden
- Anbringen von Amphibienschutzelementen an die Umzäunung des RRB

**A12** Maßnahmenbezeichnung und -nummer

Maßnahmenbezeichnung und -nummer

| A12 | K 2, K 17 | Bezug zum Konflikt |
|---|---|---|
| Entwicklung von Gras- und Staudenfluren | | Maßnahmenbeschreibung |

**S** Schutzmaßnahmen **A** Ausgleichsmaßnahmen
**G** Gestaltungsmaßnahmen **E** Ersatzmaßnahmen

Deckblatt vom 20.06.2012
im Auftrag: gez. Lange

| Nr. | Art der Änderung | Datum | Aufgestellt |
|---|---|---|---|
| 3. | | | |
| 2. | Anpassung der Abgrenzungen der landschaftspflegerischen Maßnahmen an die geänderte Flächenanspruchnahme für RRB 2.1a | 08.03.2012 | Sievert |
| 1. | Anpassung der Abgrenzungen der landschaftspflegerischen Maßnahmen an die geänderte Flächenanspruchnahme für RRB 2.1 | 08.03.2012 | Sievert |


PlanA-Sievert
Büro für Landschafts- und Ausführungsplanung
Dipl.-Geographin Astrid Sievert
Teichweg 11 38542 Leiferde
Tel 05370/99640 Fax 05370/8202
PlanA.Sievert@t-online.de


| | | Datum | Zeichen |
|---|---|---|---|
| bearbeitet | SIE | 03/2011 | |
| gezeichnet | Lehrl. ME | 03/2011 | |
| geprüft | SIE | 03/2011 | |

Entwurfsbearbeitung:


EIBS Entwurfs- und Ingenieurbüro Straßenwesen GmbH
Büro Hannover – Lister Damm 1, 30163 Hannover, Tel. (0511) 262464


| | Datum | Zeichen |
|---|---|---|
| bearbeitet | 03/2011 | Flemming |
| gezeichnet | 03/2011 | Geier |
| geprüft | | |

Blatt 1 2 3 4 5 6 7 8 9 10 11 12 13

Straßenbauverwaltung des Landes Niedersachsen

Bundesautobahn : A7 Hannover - Kassel
Streckenabschnitt VAE 2 : Seesen bis Nörten-Hardenberg
Teilstrecke VKE 2 : südl. AS Echte bis südl. AS Northeim Nord
von Bau-km 233+850 bis Bau-km 244+400

Unterlage: 12.3.2
Blatt Nr.: 2D
Reg. Nr.

| | Datum | Zeichen |
|---|---|---|
| nachgeprüft | 02/2012 | We |

6-streifiger Ausbau der A7
VAE 2 VKE 2
Planfeststellung / Proj.-Nr.: 111802

Landschaftspflegerischer Begleitplan
Lageplan der landschaftspflegerischen Maßnahmen
Maßstab: 1:1000
Bau-km 234+480,000 bis Bau-km 235+280,000

Aufgestellt:
Bad Gandersheim, den 04.05.2011
Niedersächsische Landesbehörde für Straßenbau und Verkehr
-Geschäftsbereich Gandersheim-
im Auftrag: gez. Lange

Grundplan hergestellt:

| | |
|---|---|
| terrest./photogr. Aufnahme vom; verm.-techn./buchlich, Fieldvergleich vom: | Januar 2008 20.02.2008 |
| Lagebezugssystem: | LS 100 |
| Höhenbezugssystem: | DHHN92, HS 160 |

Kaupa & Partner
Unterschrift / Datum

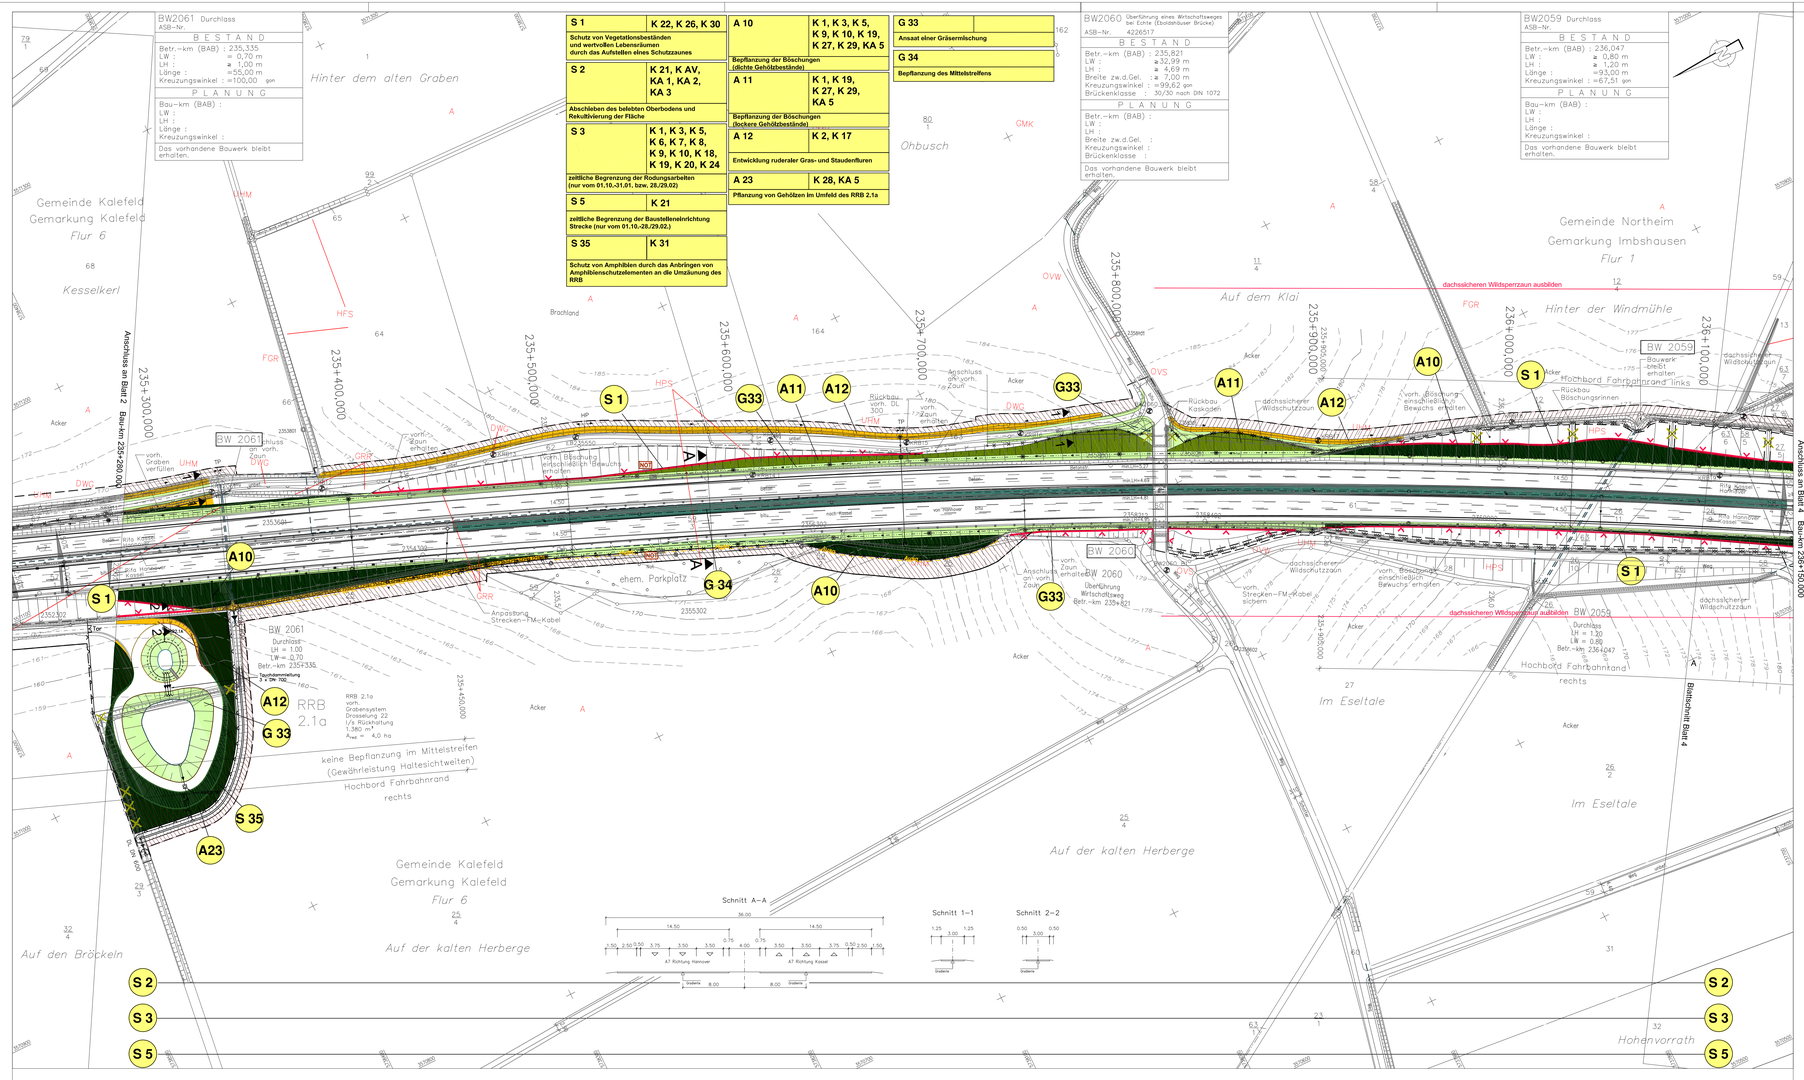


| S 1 | K 22, K 26, K 30 |
|---|---|
| Schutz von Vegetationsbeständen und wertvollen Lebensräumen durch das Aufstellen eines Schutzzaunes | |
| S 2 | K 21, K AV, KA 1, KA 2, KA 3 |
| Abschieben des belebten Oberbodens und Rekultivierung der Fläche | |
| S 3 | K 1, K 3, K 5, K 6, K 7, K 8, K 9, K 10, K 18, K 19, K 20, K 24 |
| zeitliche Begrenzung der Rodungsarbeiten (nur vom 01.10.-31.01. bzw. 28./29.02) | |
| S 5 | K 21 |
| zeitliche Begrenzung der Baustelleneinrichtung Strecke (nur vom 01.10.-28./29.02.) | |
| S 35 | K 31 |
| Schutz von Amphibien durch das Anbringen von Amphibienschutzelementen an die Umzäunung des RRB | |

| A 10 | K 1, K 3, K 5, K 9, K 10, K 19, K 27, K 29, KA 5 |
|---|---|
| Bepflanzung der Böschungen (dichte Gehölzbestände) | |
| A 11 | K 1, K 19, K 27, K 29, KA 5 |
| Bepflanzung der Böschungen (lockere Gehölzbestände) | |
| A 12 | K 2, K 17 |
| Entwicklung ruderaler Gras- und Staudenfluren | |
| A 23 | K 28, KA 5 |
| Pflanzung von Gehölzen im Umfeld des RRB 2.1a | |

| G 33 | |
|---|---|
| Ansaat einer Gräsermischung | |
| G 34 | |
| Bepflanzung des Mittelstreifens | |

## Biotoptypen

| | |
|---|---|
| A | Acker |
| BAS | Sonstiges Weiden-Auengebüsch |
| BAT | Typisches Weiden-Auengebüsch |
| BAZ | Sonstiges Weidengebüsch |
| BM | Mesophiles Gebüsch |
| BRS | Sonstiges Sukzessionsgebüsch |
| DEK | Naturnaher Erdfall im Kalkgestein |
| DOS | Sonstiger Offenbodenbereich |
| DWG | Grasweg |
| DWL | Lehmweg |
| EBW | Weihnachtsbaumplantage |
| EL | Landwirtschaftliche Lagerfläche |
| FFH | Naturnaher sommerkalter Fluss des Berg- und Hügellandes |
| FGZ | Sonstiger Graben |
| FQR | Sicker- und Rieselquelle |
| FZM | Mäßig ausgebauter Fluss |
| GF | Sonstiges artenreiches Feucht- und Nassgrünland |
| GIA | Extensivgrünland der Auen |
| GIE | Artenarmes Extensivgrünland |
| GMK | Mesophiles Grünland |
| GMF | Mageres mesophiles Grünland kalkarmer Standorte |
| GN | Seggen-, binsen- oder hochstaudenreiche Nasswiese |
| GRA | Artenarmer Scherrasen |
| GRR | Artenreicher Scherrasen |
| HB | Einzelbaum |
| HFM | Strauch-Baumhecke |
| HFS | Strauchhecke |
| HN | Naturnahes Feldgehölz |
| HO | Obstwiese |
| HPS | Sonstiger standortgerechter Gehölzbestand |
| OGI | Industrielle Anlage |
| ONZ | Sonstiger Gebäudekomplex |
| OVE | Bahnanlage |
| OVP | Parkplatz |
| OVS | Straße/sonstiger Platz |
| OVW | Befestigter Weg |
| SEF | Kleines naturnahes Altwasser |
| SRA | Naturnaher nährstoffreicher Baggersee |
| SXA | Naturfernes Abbaugewässer |
| TFK | Fläche mit Kies- oder Schotterdecke |
| TFS | Fläche mit Natursteinpflaster |
| TFW | Fläche mit wassergebundener Decke |
| UHM | Halbruderale Gras- und Staudenflur mittlerer Standorte |
| UWR | Waldlichtungsflur basenreicher Standorte |
| VER | Verlandungsbereich nährstoffreicher Stillgewässer mit Röhricht |
| WCK | Eichen-Hainbuchen-Mischwald mittlerer Kalkstandorte |
| WMK | Mesophiler Kalkbuchenwald |
| WRM | Waldrand mittlerer Standorte |
| WWA | Typischer Weiden-Auwald |
| WWS | Weidensumpfwald |
| WZF | Fichtenwald |
| WZL | Lärchenforst |

## Landschaftspflegerische Maßnahmen

- dichte, geschlossene Gehölzpflanzung
- lockere, gruppenartige Gehölzpflanzung
- Entwicklung von Grünland
- Ansaat einer Gräsermischung
- Entwicklung von halbruderalen Gras- und Staudenfluren
- Entwicklung von halbruderalen Gras- und Staudenfluren ohne Oberbodenauftrag
- Bepflanzung des Mittelstreifens
- Entwicklung naturnaher Laubwaldbestände
- Entwicklung von Waldstaudenfluren
- Entwicklung von Waldrändern
- Einzelbaumpflanzung
- Rekultivierung
- Entsiegelung
- Aufstellen eines Schutzzaunes gem. RAS LP-4
- Wildsperrzaun dachsicher ausbilden
- Anbringen von Amphibienschutzelementen an die Umzäunung des RRB

**A12** Maßnahmenbezeichnung und -nummer

Maßnahmenbezeichnung und -nummer

| A12 | K 2, K 17 | ← Bezug zum Konflikt |
|---|---|---|
| Entwicklung von Gras- und Staudenfluren | | ← Maßnahmenbeschreibung |

**S Schutzmaßnahmen** **A Ausgleichsmaßnahmen**
**G Gestaltungsmaßnahmen** **E Ersatzmaßnahmen**

Deckblatt vom 20.06.2012
im Auftrag: gez. Lange

| Nr. | Art der Änderung | Datum | Aufgestellt |
|---|---|---|---|
| 2. | | | |
| 1. | Anpassung der Abgrenzungen der landschaftspflegerischen Maßnahmen an die geänderte Flächeninanspruchnahme für RRB 2.1a | 08.03.2012 | Sievert |


PlanA-Sievert
Büro für Landschafts- und Ausführungsplanung
Dipl.-Geographin Astrid Sievert
Talweg 11 38542 Leiferde
Tel 05373/99640 Fax 05373/6252
PlanA-Sievert@online.de


| | | |
|---|---|---|
| bearbeitet | SIE | 03/2011 |
| gezeichnet | Lange/Ste | 03/2011 |
| geprüft | Sievert | 03/2011 |

Entwurfsbearbeitung:


EIBS Entwurfs- und Ingenieurbüro Straßenwesen GmbH
Büro Hannover – Lister Damm 1, 30163 Hannover, Tel. (0511) 2624464


| | Datum | Zeichen |
|---|---|---|
| bearbeitet | 03/2011 | Flemming |
| gezeichnet | 03/2011 | Geier |
| geprüft: | | |

Blatt 1 2 3 4 5 6 7 8 9 10 11 12 13

Straßenbauverwaltung des Landes Niedersachsen

Bundesautobahn: A7 Hannover - Kassel
Streckenabschnitt VAE 2: Seesen bis Nörten-Hardenberg
Teilstrecke VKE 2: südl. AS Echte bis südl. AS Northeim Nord
von Bau-km 233+850 bis Bau-km 244+400

Unterlage: 12.3.2
Blatt Nr.: 3 D
Reg. Nr.

| | Datum | Zeichen |
|---|---|---|
| nachgeprüft | 02/2012 | Vw |

6-streifiger Ausbau der A7
VAE 2 VKE 2
Planfeststellung / Proj.-Nr.: 111802

Landschaftspflegerischer Begleitplan
Lageplan der landschaftspflegerischen Maßnahmen

Maßstab: 1:1000
Bau-km 235+280,000 bis Bau-km 236+150,000

**Aufgestellt:**
Bad Gandersheim, den 04.05.2012
Niedersächsische Landesbehörde für Straßenbau und Verkehr
-Geschäftsbereich Gandersheim-
im Auftrag: gez. Lange

Grundplan hergestellt:
terrestr./photogr., Aufnahme vom:
verm.-techn./bautechn. Feldvergleich vom:
Lagebezugssystem: Januar 2008
Höhenbezugssystem: 20.02.2008
LS 100
DHHN92, HS 160

Kaupa & Partner
Unterschrift / Datum

Quelle: Auszug aus den Geobasisdaten der Niedersächsischen Vermessungs- und Katasterverwaltung
© 2009 GLL LGN

Blattgröße: 1135x594mm

120626_A7_VAE2_VKE2_a07_03.dwg

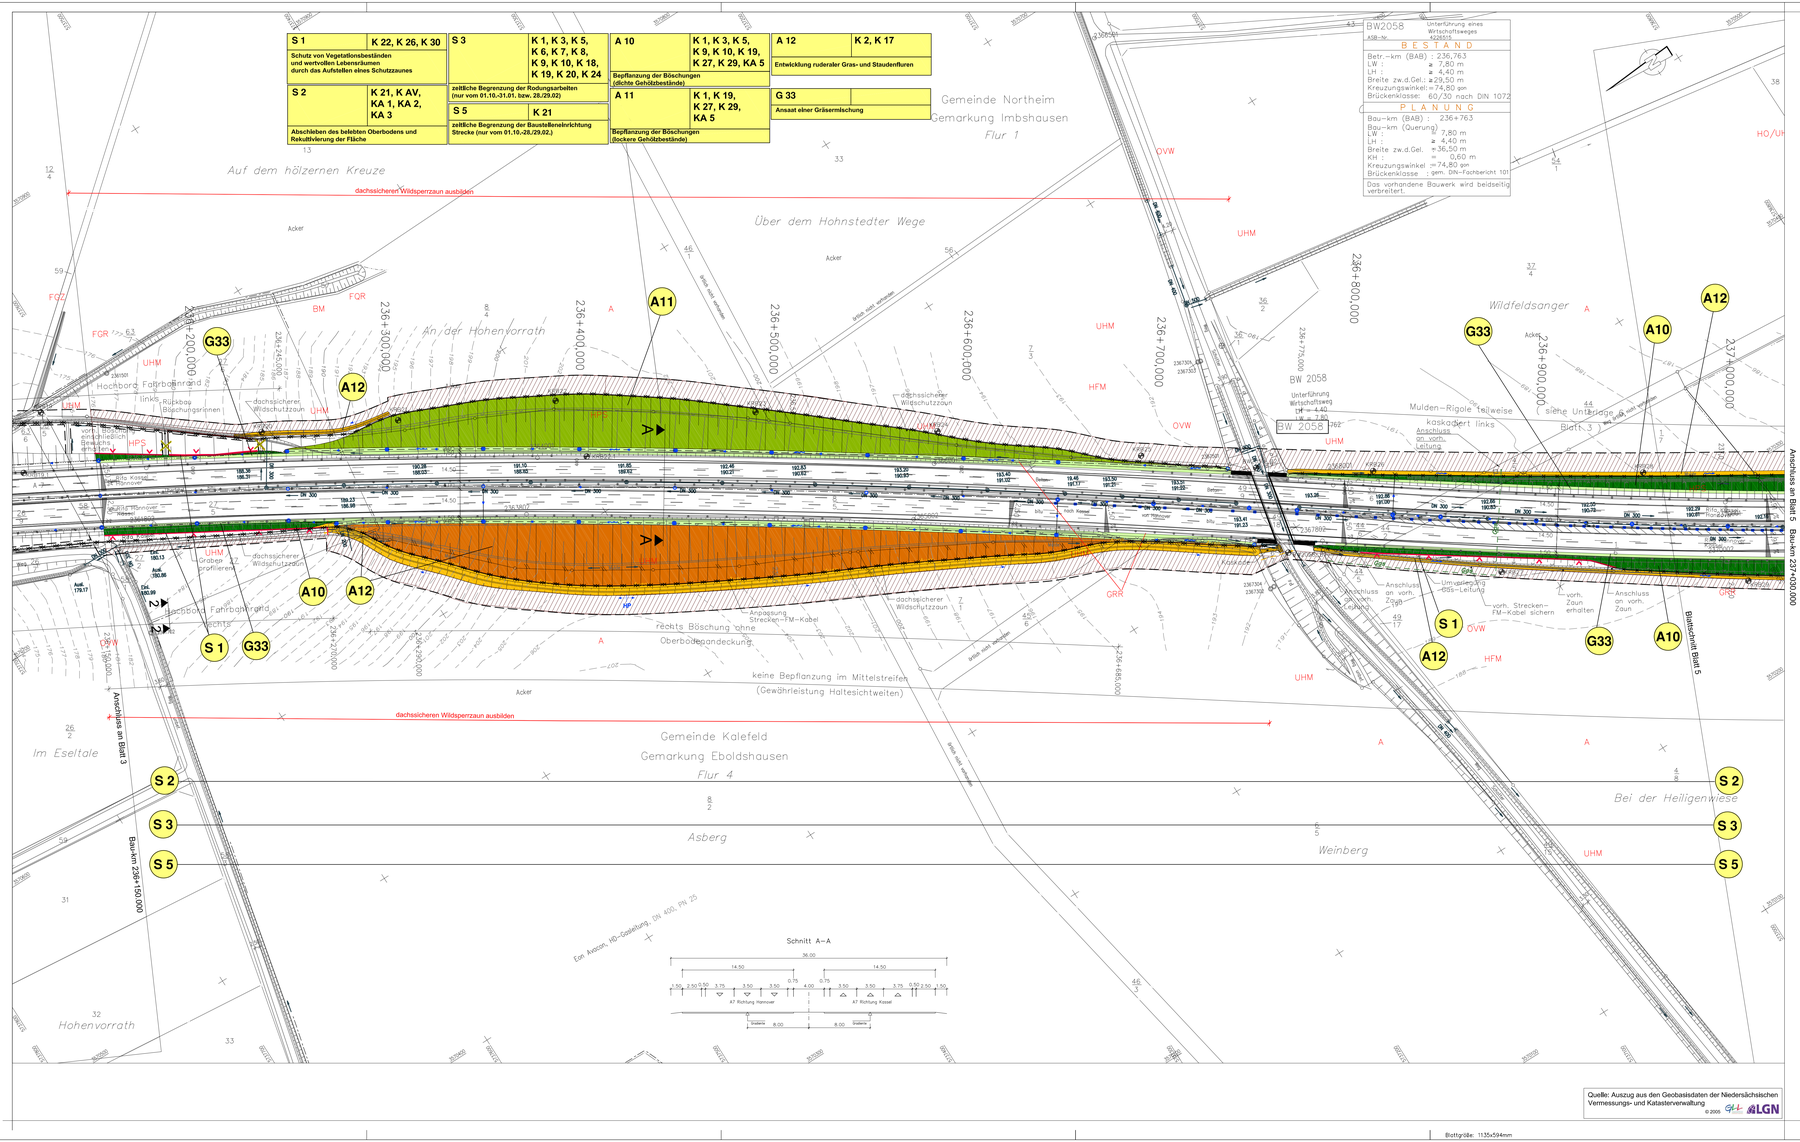


## Biotoptypen

| | |
|---|---|
| A | Acker |
| BAS | Sonstiges Weiden-Auengebüsch |
| BAT | Typisches Weiden-Auengebüsch |
| BAZ | Sonstiges Weidengebüsch |
| BM | Mesophiles Gebüsch |
| BRS | Sonstiges Sukzessionsgebüsch |
| DEK | Naturnaher Erdfall im Kalkgestein |
| DOS | Sonstiger Offenbodenbereich |
| DWG | Grasweg |
| DWL | Lehmweg |
| EBW | Weihnachtsbaumplantage |
| EL | Landwirtschaftliche Lagerfläche |
| FFH | Naturnaher sommerkalter Fluss des Berg- und Hügellandes |
| FGZ | Sonstiger Graben |
| FQR | Sicker- und Rieselquelle |
| FZM | Mäßig ausgebauter Fluss |
| GF | Sonstiges artenreiches Feucht- und Nassgrünland |
| GIA | Extensivgrünland der Auen |
| GIE | Artenarmes Extensivgrünland |
| GMK | Mesophiles Grünland |
| GMF | Mageres mesophiles Grünland kalkarmer Standorte |
| GN | Seggen-, binsen- oder hochstaudenreiche Nasswiese |
| GRA | Artenarmer Scherrasen |
| GRR | Artenreicher Scherrasen |
| HB | Einzelbaum |
| HFM | Strauch-Baumhecke |
| HFS | Strauchhecke |
| HN | Naturnahes Feldgehölz |
| HO | Obstwiese |
| HPS | Sonstiger standortgerechter Gehölzbestand |
| OGI | Industrielle Anlage |
| ONZ | Sonstiger Gebäudekomplex |
| OVE | Bahnanlage |
| OVP | Parkplatz |
| OVS | Straße/sonstiger Platz |
| OVW | Befestigter Weg |
| SEF | Kleines naturnahes Altwasser |
| SRA | Naturnaher nährstoffreicher Baggersee |
| SXA | Naturfernes Abbaugewässer |
| TFK | Fläche mit Kies- oder Schotterdecke |
| TFS | Fläche mit Natursteinpflaster |
| TFW | Fläche mit wassergebundener Decke |
| UHM | Halbruderale Gras- und Staudenflur mittlerer Standorte |
| UWR | Waldlichtungsflur basenreicher Standorte |
| VER | Verlandungsbereich nährstoffreicher Stillgewässer mit Röhricht |
| WCK | Eichen-Hainbuchen-Mischwald mittlerer Kalkstandorte |
| WMK | Mesophiler Kalkbuchenwald |
| WRM | Waldrand mittlerer Standorte |
| WWA | Typischer Weiden-Auwald |
| WWS | Weidensumpfwald |
| WZF | Fichtenwald |
| WZL | Lärchenforst |

## Landschaftspflegerische Maßnahmen

- dichte, geschlossene Gehölzpflanzung
- lockere, gruppenartige Gehölzpflanzung
- Entwicklung von Grünland
- Ansaat einer Gräsermischung
- Entwicklung von halbruderalen Gras- und Staudenfluren
- Entwicklung von halbruderalen Gras- und Staudenfluren ohne Oberbodenauftrag
- Bepflanzung des Mittelstreifens
- Entwicklung naturnaher Laubwaldbestände
- Entwicklung von Waldstaudenfluren
- Entwicklung von Waldrändern
- Einzelbaumpflanzung
- Rekultivierung
- Entsiegelung
- Aufstellen eines Schutzzaunes gem. RAS LP-4
- Wildsperrzaun dachsicher ausbilden

A12 Maßnahmenbezeichnung und -nummer

Maßnahmenbezeichnung und -nummer

| Bezug zum Konflikt | |
|---|---|
| A12 | K 2, K 17 |
| Entwicklung von Gras- und Staudenfluren | |

Maßnahmenbeschreibung

**S** Schutzmaßnahmen **A** Ausgleichsmaßnahmen
**G** Gestaltungsmaßnahmen **E** Ersatzmaßnahmen

| Nr. | Art der Änderung | Datum | Aufgestellt |
|---|---|---|---|
| 5. | | | |
| 4. | | | |
| 3. | | | |
| 2. | | | |
| 1. | | | |

PlanA-Slevert
Dipl.-Geographin Astrid Slevert
Telchweg 11 38542 Leiferde
Tel:05139/9940, Fax:05139/32
Plan-A-Slevert@t-online.de

| | | |
|---|---|---|
| bearbeitet | SiE | 03/2011 |
| gezeichnet | LaDeG | 03/2011 |
| geprüft | SiE | 03/2011 |

Blatt-Nr. 62 Landschafts- und Ausführungsplanung

Entwurfsbearbeitung:

EIBS Entwurfs- und Ingenieurbüro Straßenwesen GmbH
Büro Hannover – Lister Damm 1, 30163 Hannover, Tel. (0511) 262464

| | Datum | Zeichen |
|---|---|---|
| bearbeitet | 03/2011 | Flemming |
| gezeichnet | 03/2011 | Geier |
| geprüft: | | |

Blatt 1 2 3 4 5 6 7 8 9 10 11 12 13

Straßenbauverwaltung des Landes Niedersachsen

Bundesautobahn : A7 Hannover - Kassel
Streckenabschnitt VAE 2 : Seesen bis Nörten-Hardenberg
Teilstrecke VKE 2 : südl. AS Echte bis südl. AS Northeim Nord
von Bau-km 233+850 bis Bau-km 244+400

Unterlage: 12.3.2
Blatt Nr.: 04
Reg. Nr.

| | Datum | Zeichen |
|---|---|---|
| nachgeprüft | 05/2011 | gez. Sarbock |

6-streifiger Ausbau der A7
VAE 2 VKE 2
Planfeststellung / Proj.-Nr.: 111802

Landschaftspflegerischer Begleitplan
Lageplan der landschaftspflegerischen Maßnahmen
Maßstab: 1:1000
Bau-km 236+150,000 bis Bau-km 237+000,000

Aufgestellt:
Bad Gandersheim, den 04.05.2011
Niedersächsische Landesbehörde für Straßenbau und Verkehr
-Geschäftsbereich Gandersheim-
Im Auftrag: gez. Lange

Grundplan hergestellt:

| | |
|---|---|
| terrestr./photogr. Aufnahme vom: | Januar 2008 |
| verm.-/techn./baulechn. Feldvergleich vom: | 20.02.2008 |
| Lagebezugssystem: | LS 100 |
| Höhenbezugssystem: | DHHN92, HS 160 |

Kaupa & Partner
Unterschrift / Datum

Blattgröße: 1135x594mm

110322_A7_VAE2_VKE2_e07_04.dwg

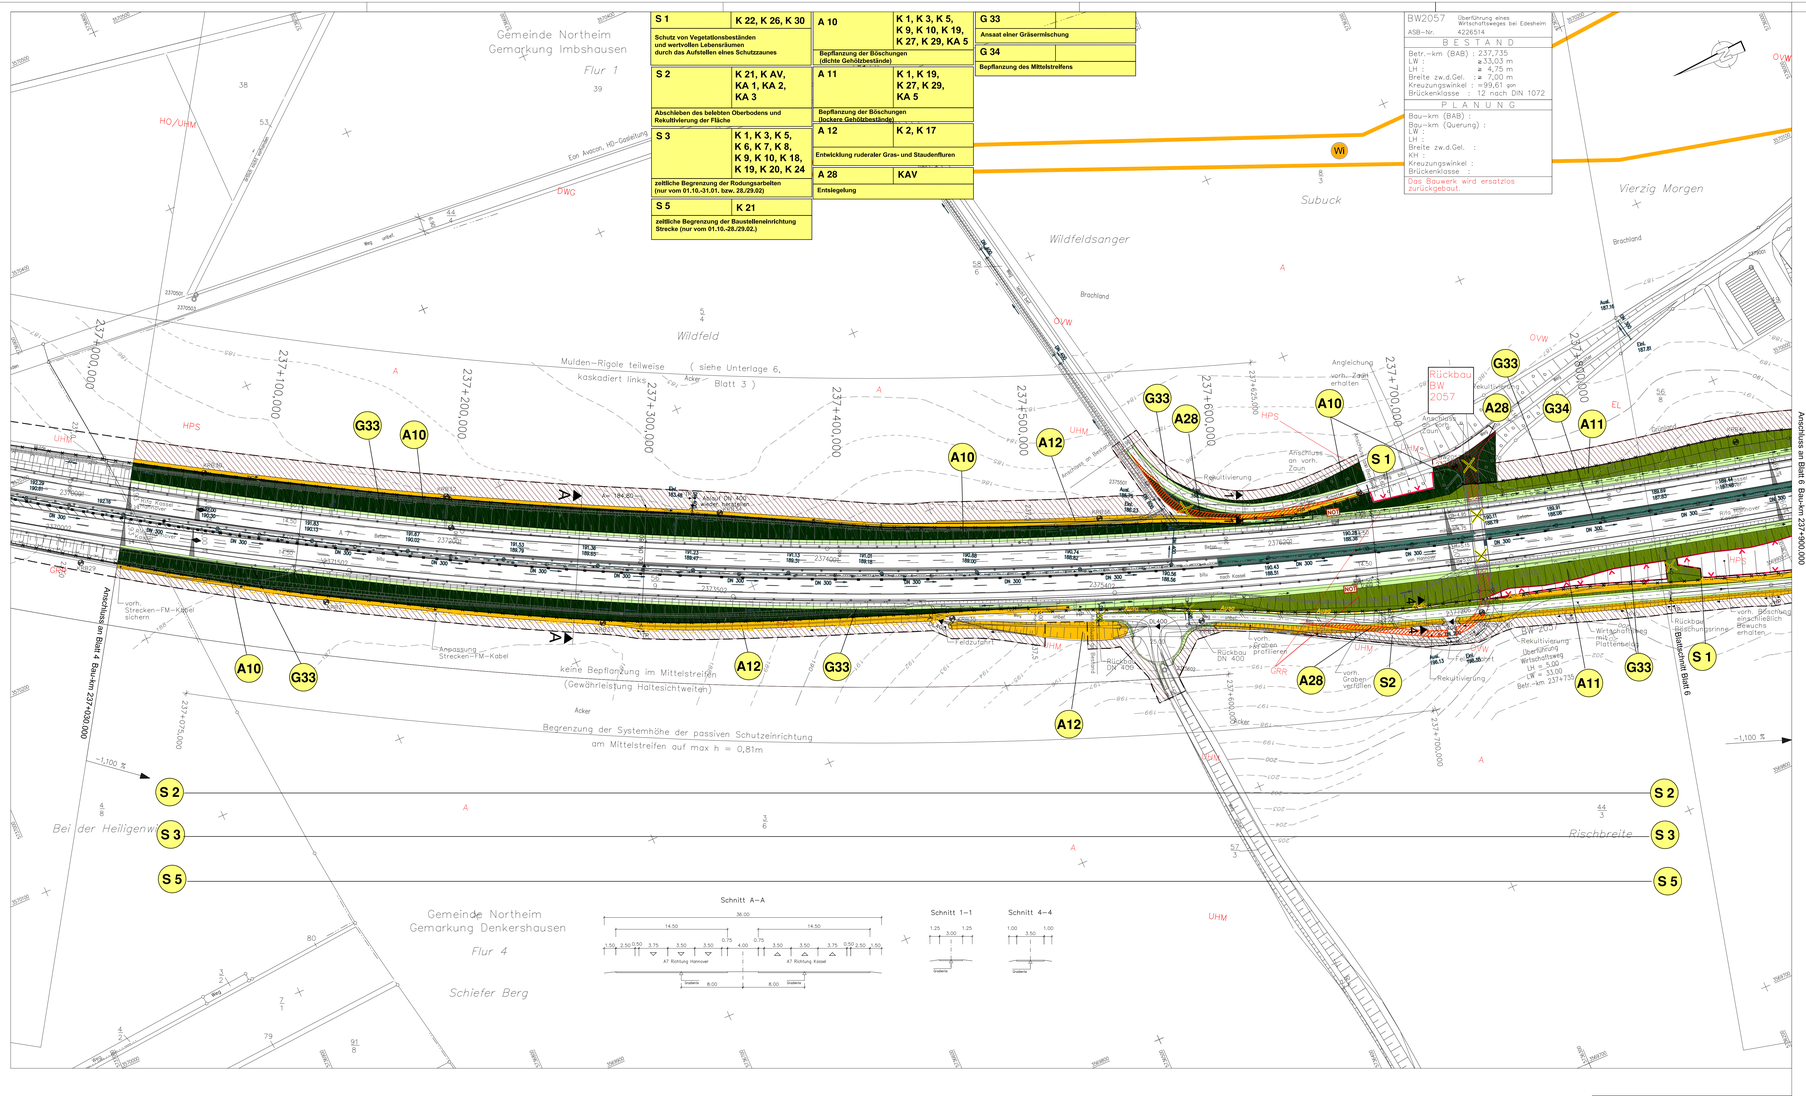


## Biotoptypen

| | |
|---|---|
| A | Acker |
| BAS | Sonstiges Weiden-Auengebüsch |
| BAT | Typisches Weiden-Auengebüsch |
| BAZ | Sonstiges Weidengebüsch |
| BM | Mesophiles Gebüsch |
| BRS | Sonstiges Sukzessionsgebüsch |
| DEK | Naturnaher Erdfall im Kalkgestein |
| DOS | Sonstiger Offenbodenbereich |
| DWG | Grasweg |
| DWL | Lehmweg |
| EBW | Weihnachtsbaumplantage |
| EL | Landwirtschaftliche Lagerfläche |
| FFH | Naturnaher sommerkalter Fluss des Berg- und Hügellandes |
| FGZ | Sonstiger Graben |
| FGR | Sicker- und Rieselquelle |
| FZM | Mäßig ausgebauter Fluss |
| GF | Sonstiges artenreiches Feucht- und Nassgrünland |
| GIA | Extensivgrünland der Auen |
| GIE | Artenarmes Extensivgrünland |
| GMK | Mesophiles Grünland |
| GMF | Mageres mesophiles Grünland kalkarmer Standorte |
| GN | Seggen-, binsen- oder hochstaudenreiche Nasswiese |
| GRA | Artenarmer Scherrasen |
| GRR | Artenreicher Scherrasen |
| HB | Einzelbaum |
| HFM | Strauch-Baumhecke |
| HFS | Strauchhecke |
| HN | Naturnahes Feldgehölz |
| HO | Obstwiese |
| HPS | Sonstiger standortgerechter Gehölzbestand |
| OGI | Industrielle Anlage |
| ONZ | Sonstiger Gebäudekomplex |
| OVE | Bahnanlage |
| OVP | Parkplatz |
| OVS | Straße/sonstiger Platz |
| OVW | Befestigter Weg |
| SEF | Kleines naturnahes Altwasser |
| SRA | Naturnaher nährstoffreicher Baggersee |
| SXA | Naturfernes Abbaugewässer |
| TFK | Fläche mit Kies- oder Schotterdecke |
| TFS | Fläche mit Natursteinpflaster |
| TFW | Fläche mit wassergebundener Decke |
| UHM | Halbruderale Gras- und Staudenflur mittlerer Standorte |
| UWR | Waldlichtungsflur basenreicher Standorte |
| VER | Verlandungsbereich nährstoffreicher Stillgewässer mit Röhricht |
| WCK | Eichen-Hainbuchen-Mischwald mittlerer Kalkstandorte |
| WMK | Mesophiler Kalkbuchenwald |
| WRM | Waldrand mittlerer Standorte |
| WWA | Typischer Weiden-Auwald |
| WWS | Weidensumpfwald |
| WZF | Fichtenwald |
| WZL | Lärchenforst |
| WWS | Welden Sumpfwald |

## Landschaftspflegerische Maßnahmen

- dichte, geschlossene Gehölzpflanzung
- lockere, gruppenartige Gehölzpflanzung
- Entwicklung von Grünland
- Ansaat einer Gräsermischung
- Entwicklung von halbruderalen Gras- und Staudenfluren
- Entwicklung von halbruderalen Gras- und Staudenfluren ohne Oberbodenauftrag
- Bepflanzung des Mittelstreifens
- Entwicklung naturnaher Laubwaldbestände
- Entwicklung von Waldstaudenfluren
- Entwicklung von Waldrändern
- Einzelbaumpflanzung
- Rekultivierung
- Entsiegelung
- Aufstellen eines Schutzzaunes gem. RAS LP-4
- Wildsperrzaun dachssicher ausbilden

## A12 Maßnahmenbezeichnung und -nummer

Maßnahmenbezeichnung und -nummer | Bezug zum Konflikt

| A12 | K 2, K 17 |
|---|---|
| Entwicklung von Gras- und Staudenfluren | |

Maßnahmenbeschreibung

**S Schutzmaßnahmen** **A Ausgleichsmaßnahmen**
**G Gestaltungsmaßnahmen** **E Ersatzmaßnahmen**

| Nr. | Art der Änderung | Datum | Aufgestellt |
|---|---|---|---|
| 5. | | | |
| 4. | | | |
| 3. | | | |
| 2. | | | |
| 1. | | | |


PlanA-Sievert
Büro für Landschafts- und Ausführungsplanung
Dipl.-Geographin Astrid Sievert
Talcheng 11 38542 Leiferde
Tel 05373/95642 Fax 05373/4202
PlanA-Sievert@t-online.de


| | | |
|---|---|---|
| bearbeitet | SIE | 03/2011 |
| gezeichnet | Vorlage | 03/2011 |
| geprüft | Schmidt | 03/2011 |

Entwurfsbearbeitung:


EIBS Entwurfs- und Ingenieurbüro Straßenwesen GmbH
Büro Hannover – Lister Damm 1, 30163 Hannover, Tel. (0511) 2624464


| | Datum | Zeichen |
|---|---|---|
| bearbeitet | 03/2011 | Flemming |
| gezeichnet | 03/2011 | Geier |
| geprüft: | | |

Blatt 1 2 3 4 5 6 7 8 9 10 11 12 13

Straßenbauverwaltung des Landes Niedersachsen

Bundesautobahn : A7 Hannover - Kassel
Streckenabschnitt VAE 2 : Seesen bis Nörten-Hardenberg
Teilstrecke VKE 2 : südl. AS Echte bis südl. AS Northeim Nord
von Bau-km 233+850 bis Bau-km 244+400

Unterlage: 12.3.2
Blatt Nr.: 5D
Reg. Nr.

| Datum | Zeichen |
|---|---|
| nachgeprüft | |

6-streifiger Ausbau der A7
VAE 2 VKE 2
Planfeststellung / Proj.-Nr.: 111802

Landschaftspflegerischer Begleitplan
Lageplan der landschaftspflegerischen Maßnahmen
Deckblatt
Maßstab: 1:1000
Bau-km 237+030,000 bis Bau-km 237+900,000

Aufgestellt:
Bad Gandersheim, den 04.05.2011
Niedersächsische Landesbehörde für Straßenbau und Verkehr
-Geschäftsbereich Gandersheim-
im Auftrage: gez. Lange

Grundplan hergestellt:

| | |
|---|---|
| terrest./photogr. Aufnahme vom: | Januar 2008 |
| verm.-techn./bautechn. Feldvergleich vom: | 20.02.2008 |
| Lagebezugssystem: | LS 100 |
| Höhenbezugssystem: | DHHN92, HS 150 |

hergestellt: Kaupa & Partner
Unterschrift / Datum

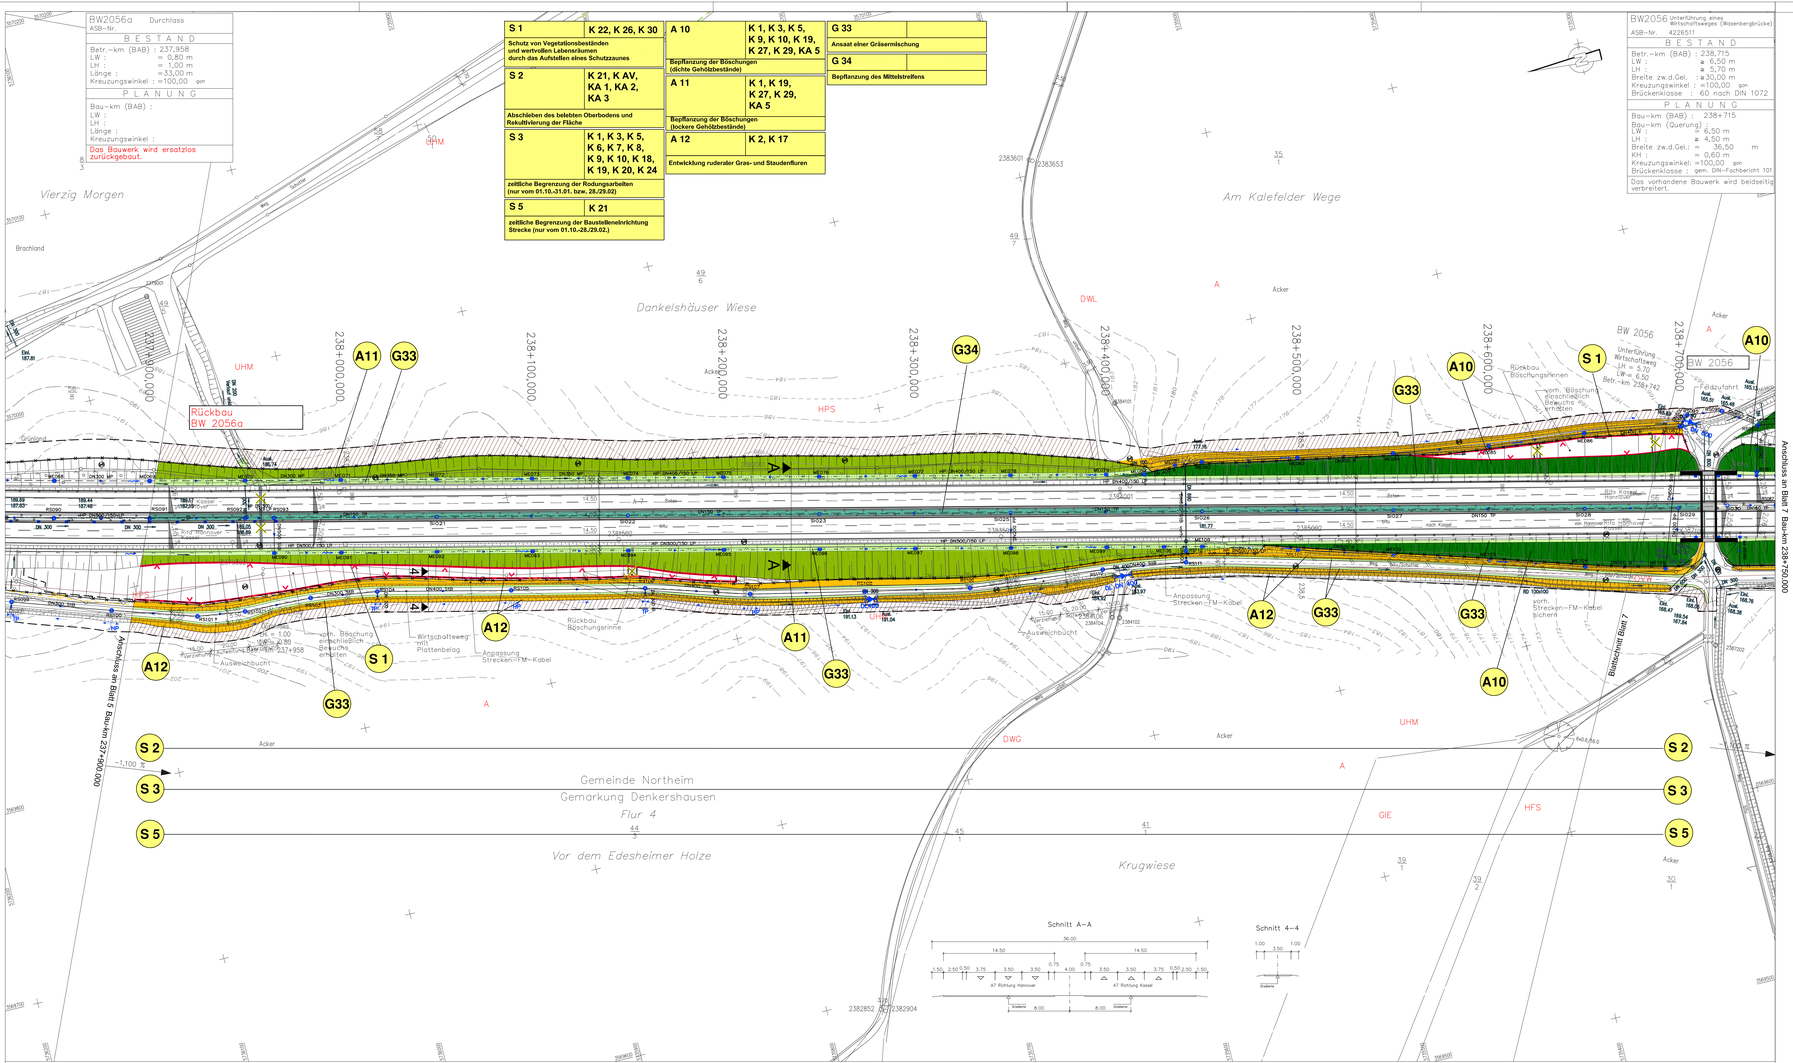


## Biotoptypen

| | |
|---|---|
| A | Acker |
| BAS | Sonstiges Welden-Auengebüsch |
| BAT | Typisches Welden-Auengebüsch |
| BAZ | Sonstiges Weidengebüsch |
| BM | Mesophiles Gebüsch |
| BRS | Sonstiges Sukzessionsgebüsch |
| DEK | Naturnaher Erdfall im Kalkgestein |
| DOS | Sonstiger Offenbodenbereich |
| DWG | Grasweg |
| DWL | Lehmweg |
| EBW | Weihnachtsbaumplantage |
| EL | Landwirtschaftliche Lagerfläche |
| FFH | Naturnaher sommerkalter Fluss des Berg- und Hügellandes |
| FGZ | Sonstiger Graben |
| FQR | Sicker- und Rieselquelle |
| FZM | Mäßig ausgebauter Fluss |
| GF | Sonstiges artenreiches Feucht- und Nassgrünland |
| GIA | Extensivgrünland der Auen |
| GIE | Artenarmes Extensivgrünland |
| GMK | Mesophiles Grünland |
| GMF | Mageres mesophiles Grünland kalkarmer Standorte |
| GN | Seggen-, binsen- oder hochstaudenreiche Nasswiese |
| GRA | Artenarmer Scherrasen |
| GRR | Artenreicher Scherrasen |
| HB | Einzelbaum |
| HFM | Strauch-Baumhecke |
| HFS | Strauchhecke |
| HN | Naturnahes Feldgehölz |
| HO | Obstwiese |
| HPS | Sonstiger standortgerechter Gehölzbestand |
| OGI | Industrielle Anlage |
| ONZ | Sonstiger Gebäudekomplex |
| OVE | Bahnanlage |
| OVP | Parkplatz |
| OVS | Straße/sonstiger Platz |
| OVW | Befestigter Weg |
| SEF | Kleines naturnahes Altwasser |
| SRA | Naturnaher nährstoffreicher Baggersee |
| SXA | Naturfernes Abbaugewässer |
| TFK | Fläche mit Kies- oder Schotterdecke |
| TFS | Fläche mit Natursteinpflaster |
| TFW | Fläche mit wassergebundener Decke |
| UHM | Halbruderale Gras- und Staudenflur mittlerer Standorte |
| UWR | Waldlichtungsflur basenreicher Standorte |
| VER | Verlandungsbereich nährstoffreicher Stillgewässer mit Röhricht |
| WCK | Eichen-Hainbuchen-Mischwald mittlerer Kalkstandorte |
| WMK | Mesophiler Kalkbuchenwald |
| WRM | Waldrand mittlerer Standorte |
| WWA | Typischer Welden-Auwald |
| WWS | Weidensumpfwald |
| WZF | Fichtenwald |
| WZL | Lärchenforst |

## Landschaftspflegerische Maßnahmen

- dichte, geschlossene Gehölzpflanzung
- lockere, gruppenartige Gehölzpflanzung
- Entwicklung von Grünland
- Ansaat einer Grasermischung
- Entwicklung von halbruderalen Gras- und Staudenfluren
- Entwicklung von halbruderalen Gras- und Staudenfluren ohne Oberbodenauftrag
- Bepflanzung des Mittelstreifens
- Entwicklung naturnaher Laubwaldbestände
- Entwicklung von Waldstaudenfluren
- Entwicklung von Waldrändern
- Einzelbaumpflanzung
- Rekultivierung
- Entsiegelung
- Aufstellen eines Schutzzaunes gem. RAS LP-4
- Wildsperrzaun dachssicher ausbilden

**A12** Maßnahmenbezeichnung und -nummer

Maßnahmenbezeichnung und -nummer
Bezug zum Konflikt

| | |
|---|---|
| A12 | K 2, K 17 |
| Entwicklung von Gras- und Staudenfluren | |

Maßnahmenbeschreibung

**S** Schutzmaßnahmen **A** Ausgleichsmaßnahmen
**G** Gestaltungsmaßnahmen **E** Ersatzmaßnahmen

| Nr. | Art der Änderung | Datum | Aufgestellt |
|---|---|---|---|
| 5. | | | |
| 4. | | | |
| 3. | | | |
| 2. | | | |
| 1. | | | |

PlanA-Sievert
Büro für Landschafts- und Ausführungsplanung
Dipl.-Geographin Astrid Sievert
Telchweg 11 38542 Leiferde
Tel 05370/9992 Fax 05370/932
PlanA-Sievert@online.de

| | | |
|---|---|---|
| bearbeitet | SiE | 03/2011 |
| gezeichnet | Lehrig-SiE | 03/2011 |
| geprüft | SiE | 03/2011 |

Entwurfsbearbeitung:

EIBS Entwurfs- und Ingenieurbüro Straßenwesen GmbH
Büro Hannover – Lister Damm 1, 30163 Hannover, Tel. (0511) 2624464

| | Datum | Zeichen |
|---|---|---|
| bearbeitet | 03/2011 | Flemming |
| gezeichnet | 03/2011 | Geier |
| geprüft: | | |

Blatt 1 2 3 4 5 6 7 8 9 10 11 12 13

Straßenbauverwaltung des Landes Niedersachsen
Bundesautobahn :
Streckenabschnitt VAE 2 :
Teilstrecke VKE 2 :
A7 Hannover - Kassel
Seesen bis Nörten-Hardenberg
südl. AS Echte bis südl. AS Northeim Nord
von Bau-km 233+650 bis Bau-km 244+400

Unterlage: 12.3.2
Blatt Nr.: 06
Reg. Nr.:

| | Datum | Zeichen |
|---|---|---|
| nachgeprüft | 05/2011 | gez. Sarbock |

6-streifiger Ausbau der A7
VAE 2 VKE 2
Planfeststellung / Proj.-Nr.: 111802

Landschaftspflegerischer Begleitplan
Lageplan der landschaftspflegerischen Maßnahmen
Maßstab: 1:1000
Bau-km 237+900,000 bis Bau-km 238+750,000

Aufgestellt:
Bad Gandersheim, den 04.05.2011
Niedersächsische Landesbehörde für Straßenbau und Verkehr -Geschäftsbereich Gandersheim-
im Auftrage: gez. Lange

Grundplan hergestellt:

| | | |
|---|---|---|
| terrestr./photogr. Aufnahme vom: | Januar 2008 | Kaupa & Partner |
| verm.-techn./buchtech. Fortführungsstich vom: | 20.02.2008 | Unterschrift / Datum |
| Lagebezugssystem: | LS 100 | |
| Höhenbezugssystem: | DHHN92, HS 160 | |

Blattgröße: 1135x594mm

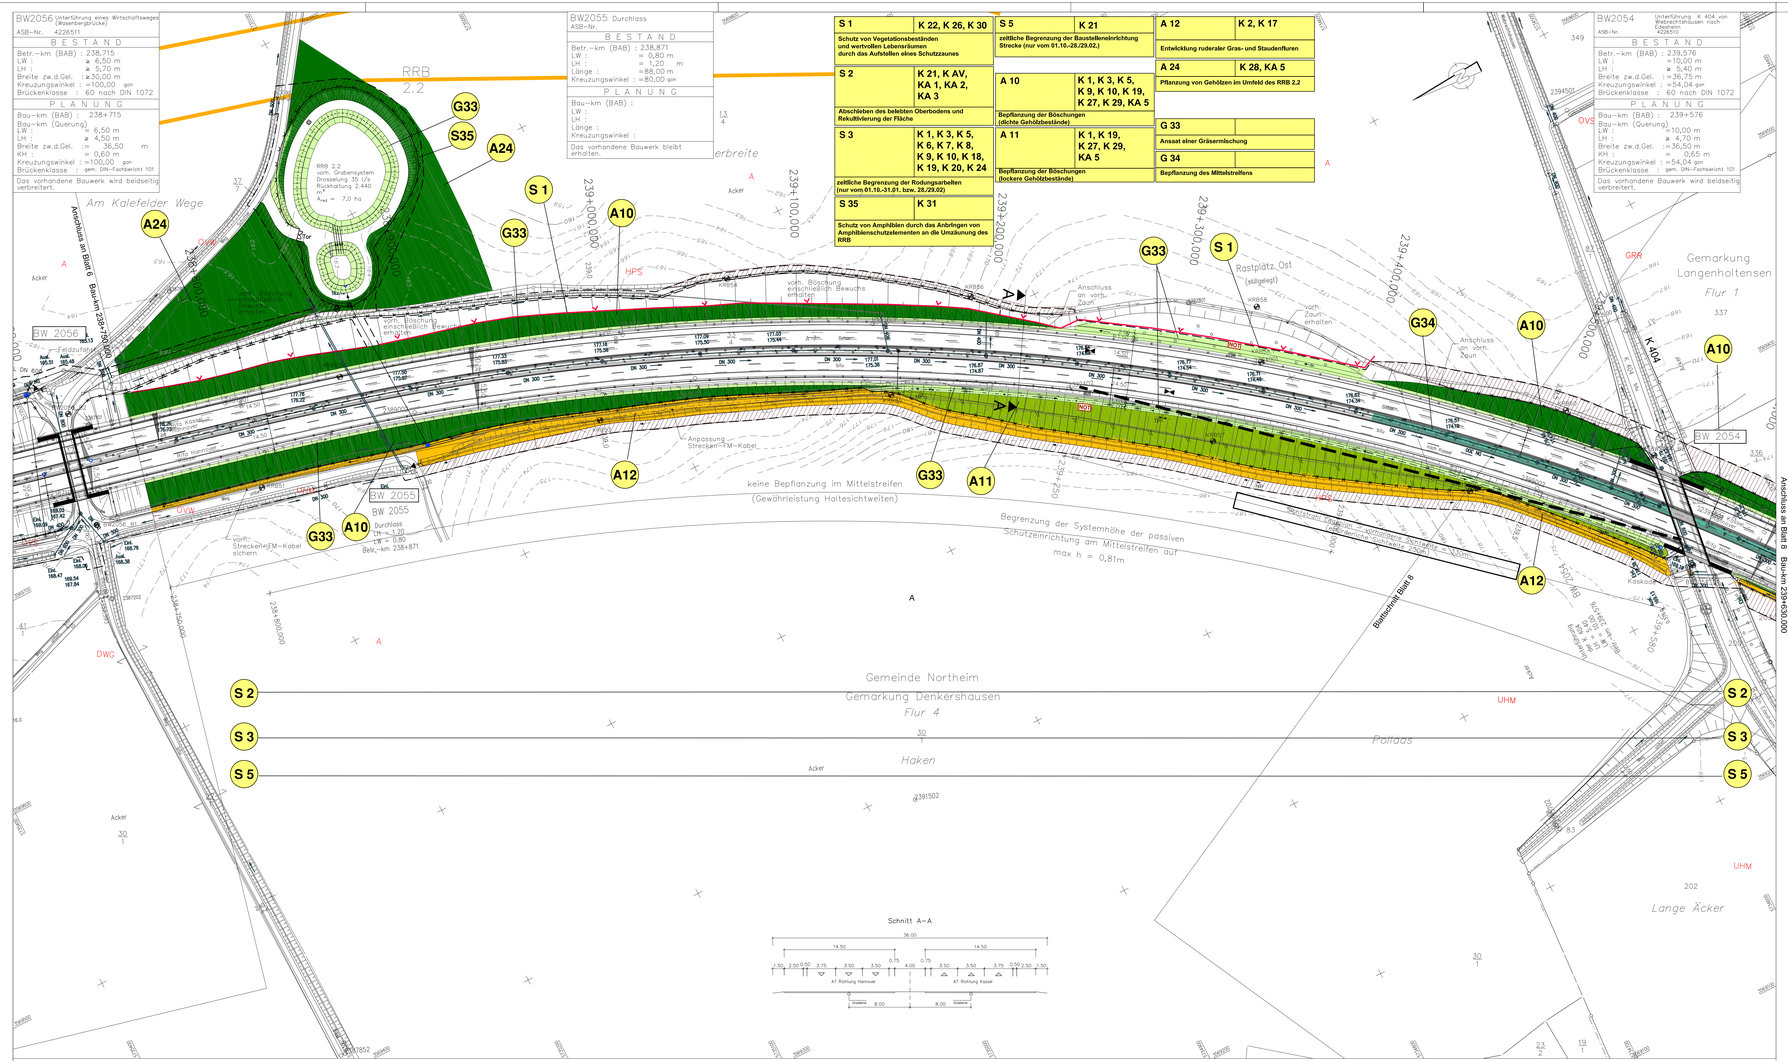


## Biotoptypen

| | |
|---|---|
| A | Acker |
| BAS | Sonstiges Weiden-Auengebüsch |
| BAT | Typisches Weiden-Auengebüsch |
| BAZ | Sonstiges Weidengebüsch |
| BM | Mesophiles Gebüsch |
| BRS | Sonstiges Sukzessionsgebüsch |
| DEK | Naturnaher Erdfall im Kalkgestein |
| DOS | Sonstiger Offenbodenbereich |
| DWG | Grasweg |
| DWL | Lehmweg |
| EBW | Weihnachtsbaumplantage |
| EL | Landwirtschaftliche Lagerfläche |
| FFH | Naturnaher sommerkalter Fluss des Berg- und Hügellandes |
| FGZ | Sonstiger Graben |
| FQR | Sicker- und Rieselquelle |
| FZM | Mäßig ausgebauter Fluss |
| GF | Sonstiges artenreiches Feucht- und Nassgrünland |
| GIA | Extensivgrünland der Auen |
| GIE | Artenarmes Extensivgrünland |
| GMK | Mesophiles Grünland |
| GMF | Mageres mesophiles Grünland kalkarmer Standorte |
| GN | Seggen-, binsen- oder hochstaudenreiche Nasswiese |
| GRA | Artenarmer Scherrasen |
| GRR | Artenreicher Scherrasen |
| HB | Einzelbaum |
| HFM | Strauch-Baumhecke |
| HFS | Strauchhecke |
| HN | Naturnahes Feldgehölz |
| HO | Obstwiese |
| HPS | Sonstiger standortgerechter Gehölzbestand |
| OGI | Industrielle Anlage |
| ONZ | Sonstiger Gebäudekomplex |
| OVE | Bahnanlage |
| OVP | Parkplatz |
| OVS | Straße/sonstiger Platz |
| OVW | Befestigter Weg |
| SEF | Kleines naturnahes Altwasser |
| SRA | Naturnaher nährstoffreicher Baggersee |
| SXA | Naturfernes Abbaugewässer |
| TFK | Fläche mit Kies- oder Schotterdecke |
| TFS | Fläche mit Natursteinpflaster |
| TFW | Fläche mit wassergebundener Decke |
| UHM | Halbruderale Gras- und Staudenflur mittlerer Standorte |
| UWR | Waldlichtungsflur basenreicher Standorte |
| VER | Verlandungsbereich nährstoffreicher Stillgewässer mit Röhricht |
| WCK | Eichen-Hainbuchen-Mischwald mittlerer Kalkstandorte |
| WMK | Mesophiler Kalkbuchenwald |
| WRM | Waldrand mittlerer Standorte |
| WWA | Typischer Weiden-Auwald |
| WWS | Weidensumpfwald |
| WZF | Fichtenwald |
| WZL | Lärchenforst |

## Landschaftspflegerische Maßnahmen

- dichte, geschlossene Gehölzpflanzung
- lockere, gruppenartige Gehölzpflanzung
- Entwicklung von Grünland
- Ansaat einer Gräsermischung
- Entwicklung von halbruderalen Gras- und Staudenfluren
- Entwicklung von halbruderalen Gras- und Staudenfluren ohne Oberbodenauftrag
- Bepflanzung des Mittelstreifens
- Entwicklung naturnaher Laubwaldbestände
- Entwicklung von Waldstaudenfluren
- Entwicklung von Waldrändern
- Einzelbaumpflanzung
- Rekultivierung
- Entsiegelung
- Aufstellen eines Schutzzaunes gem. RAS LP-4
- Wildsperrzaun dachssicher ausbilden
- Anbringen von Amphibienschutzelementen an die Umzäunung des RRB

**A12** Maßnahmenbezeichnung und -nummer

Maßnahmenbezeichnung und -nummer

A12 — K 2, K 17 — Bezug zum Konflikt

Entwicklung von Gras- und Staudenfluren — Maßnahmenbeschreibung

**S** Schutzmaßnahmen **A** Ausgleichsmaßnahmen
**G** Gestaltungsmaßnahmen **E** Ersatzmaßnahmen

| Nr. | Art der Änderung | Datum | Aufgestellt |
|---|---|---|---|
| 5. | | | |
| 4. | | | |
| 3. | | | |
| 2. | | | |
| 1. | | | |

PlanA-Sievert
Büro für Landschafts- und Ausführungsplanung
Dipl.-Geographin Astrid Sievert
Taicheng 11 38542 Leiferde
Tel 05139/99452 Fax 05/139302
PlanA-Sievert@online.de

| | | |
|---|---|---|
| bearbeitet | SIE | 03/2011 |
| gezeichnet | SIE | 03/2011 |
| geprüft | SIE | 03/2011 |

Entwurfsbearbeitung:

EIBS Entwurfs- und Ingenieurbüro Straßenwesen GmbH
Büro Hannover – Lister Damm 1, 30163 Hannover, Tel. (0511) 2624464

| | Datum | Zeichen |
|---|---|---|
| bearbeitet | 03/2011 | Flemming |
| gezeichnet | 03/2011 | Geiler |
| geprüft: | | |

Blatt 1 2 3 4 5 6 7 8 9 10 11 12 13

Straßenbauverwaltung des Landes Niedersachsen

Bundesautobahn :
Streckenabschnitt VAE 2 :
Teilstrecke VKE 2 :

A7 Hannover - Kassel
Seesen bis Nörten-Hardenberg
südl. AS Echte bis südl. AS Northeim Nord
von Bau-km 233+850 bis Bau-km 244+400

Unterlage: 12.3.2
Blatt Nr.: 07
Reg. Nr.

| | Datum | Zeichen |
|---|---|---|
| nachgeprüft | 05/2011 | gez. Sarbock |

6-streifiger Ausbau der A7
VAE 2 VKE 2
Planfeststellung / Proj.-Nr.: 111802

Landschaftspflegerischer Begleitplan
Lageplan der landschaftspflegerischen Maßnahmen
Maßstab: 1:1000
Bau-km 238+750,000 bis Bau-km 239+630,000

Aufgestellt:
Bad Gandersheim, den 04.05.2011
Niedersächsische Landesbehörde für Straßenbau und Verkehr
«Geschäftsbereich Gandersheim»
im Auftrag: gez. Lange

Grundplan hergestellt:

| | |
|---|---|
| terrestr./photogr. Aufnahme vom: | Januar 2008 |
| verm.-techn./bautechn. Feldvergleich vom: | 20.02.2008 |
| Lagebezugssystem: | LS 100 |
| Höhenbezugssystem: | DHHN92, HS 160 |

Kaupa & Partner
Unterschrift / Datum

Blattgröße: 1135x594mm

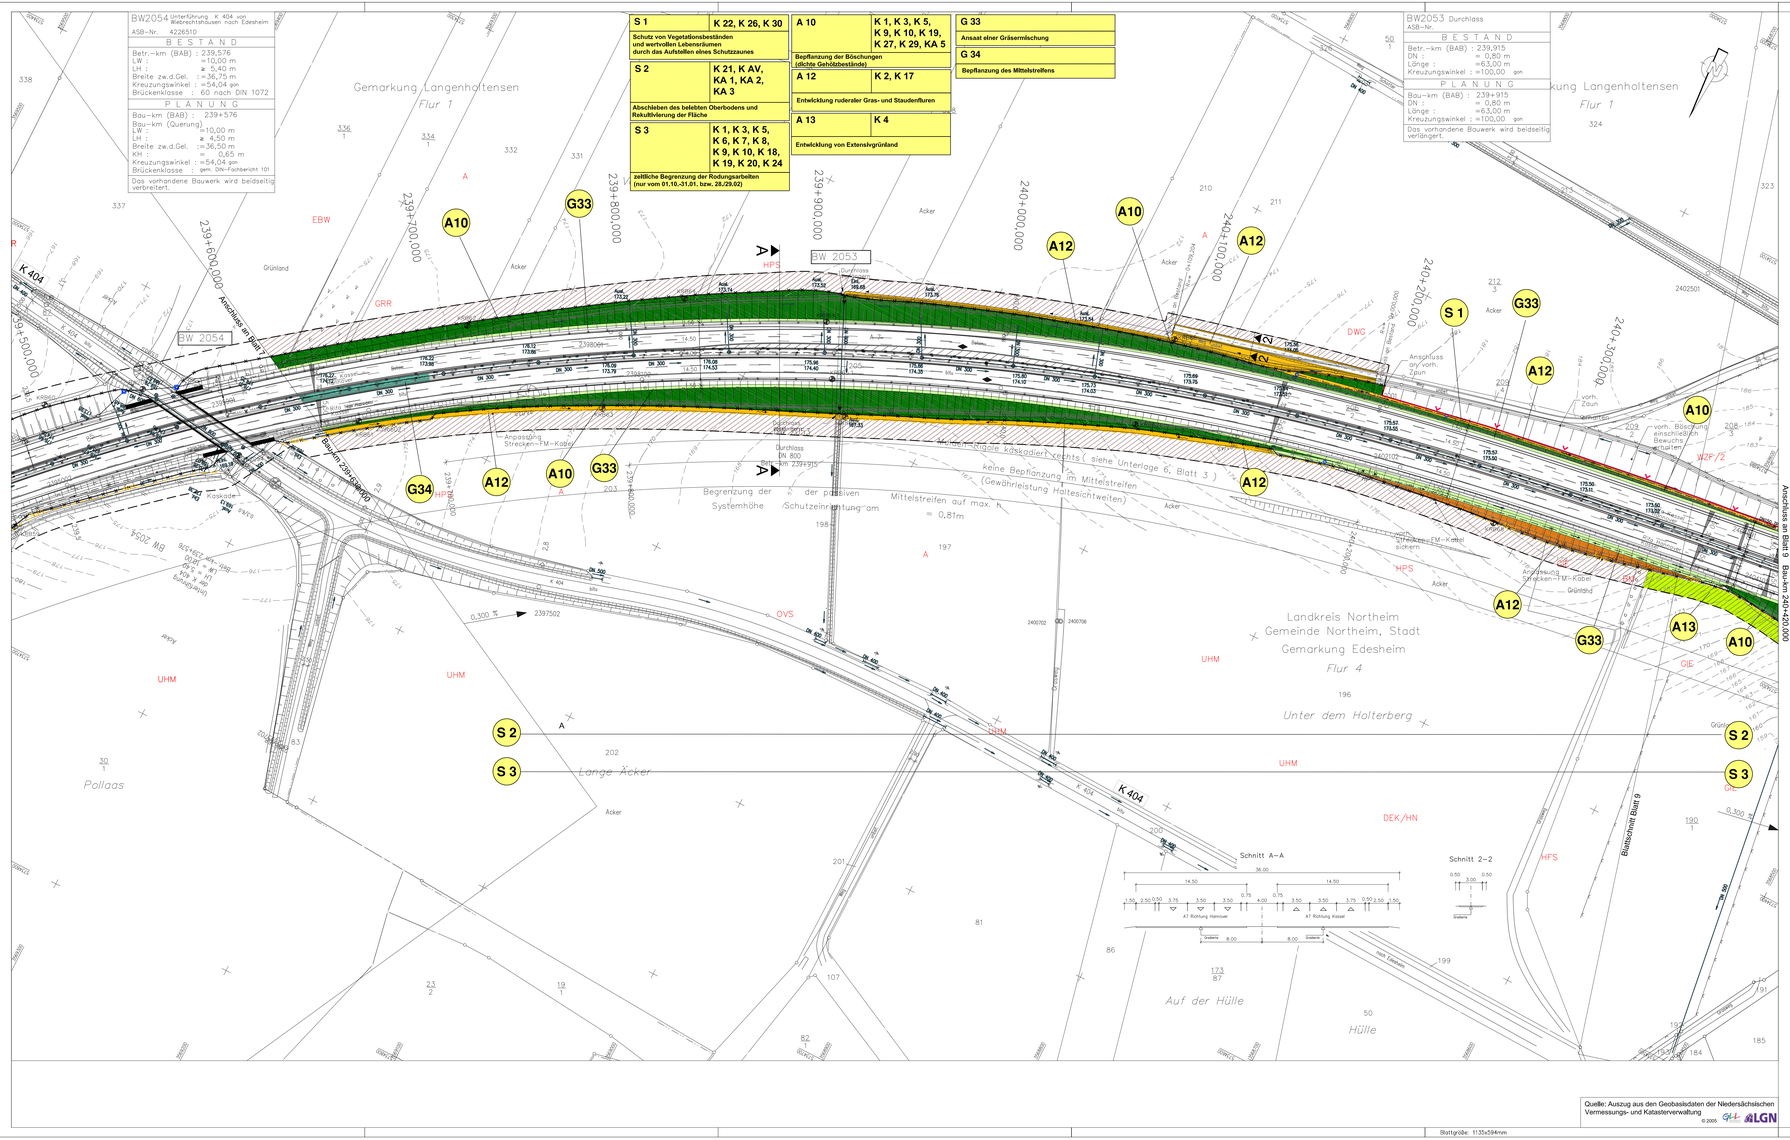


## Biotoptypen

| | |
|---|---|
| A | Acker |
| BAS | Sonstiges Weiden-Auengebüsch |
| BAT | Typisches Weiden-Auengebüsch |
| BAZ | Sonstiges Weidengebüsch |
| BM | Mesophiles Gebüsch |
| BRS | Sonstiges Sukzessionsgebüsch |
| DEK | Naturnaher Erdfall im Kalkgestein |
| DOS | Sonstiger Offenbodenbereich |
| DWG | Grasweg |
| DWL | Lehmweg |
| EBW | Weihnachtsbaumplantage |
| EL | Landwirtschaftliche Lagerfläche |
| FFH | Naturnaher sommerkalter Fluss des Berg- und Hügellandes |
| FGZ | Sonstiger Graben |
| FQR | Sicker- und Rieselquelle |
| FZM | Mäßig ausgebauter Fluss |
| GF | Sonstiges artenreiches Feucht- und Nassgrünland |
| GIA | Extensivgrünland der Auen |
| GIE | Artenarmes Extensivgrünland |
| GMK | Mesophiles Grünland |
| GMF | Mageres mesophiles Grünland kalkarmer Standorte |
| GN | Seggen-, binsen- oder hochstaudenreiche Nasswiese |
| GRA | Artenarmer Scherrasen |
| GRR | Artenreicher Scherrasen |
| HB | Einzelbaum |
| HFM | Strauch-Baumhecke |
| HFS | Strauchhecke |
| HN | Naturnahes Feldgehölz |
| HO | Obstwiese |
| HPS | Sonstiger standortgerechter Gehölzbestand |
| OGI | Industrielle Anlage |
| ONZ | Sonstiger Gebäudekomplex |
| OVE | Bahnanlage |
| OVP | Parkplatz |
| OVS | Straße/sonstiger Platz |
| OVW | Befestigter Weg |
| SEF | Kleines naturnahes Altwasser |
| SRA | Naturnaher nährstoffreicher Baggersee |
| SXA | Naturferneres Abbaugewässer |
| TFK | Fläche mit Kies- oder Schotterdecke |
| TFS | Fläche mit Natursteinpflaster |
| TFW | Fläche mit wassergebundener Decke |
| UHM | Halbruderale Gras- und Staudenflur mittlerer Standorte |
| UWR | Waldlichtungsflur basenreicher Standorte |
| VER | Verlandungsbereich nährstoffreicher Stillgewässer mit Röhricht |
| WCK | Eichen-Hainbuchen-Mischwald mittlerer Kalkstandorte |
| WMK | Mesophiller Kalkbuchenwald |
| WRM | Waldrand mittlerer Standorte |
| WWA | Typischer Weiden-Auwald |
| WWS | Weidensumpfwald |
| WZF | Fichtenwald |
| WZL | Lärchenforst |

## Landschaftspflegerische Maßnahmen

- dichte, geschlossene Gehölzpflanzung
- lockere, gruppenartige Gehölzpflanzung
- Entwicklung von Grünland
- Ansaat einer Grässermischung
- Entwicklung von halbruderalen Gras- und Staudenfluren
- Entwicklung von halbruderalen Gras- und Staudenfluren ohne Oberbodenauftrag
- Bepflanzung des Mittelstreifens
- Entwicklung naturnaher Laubwaldbestände
- Entwicklung von Waldstaudenfluren
- Entwicklung von Waldrändern
- Einzelbaumpflanzung
- Rekultivierung
- Entslegelung
- Aufstellen eines Schutzzaunes gem. RAS LP-4
- Wildsperrzaun dachssicher ausbilden

## A12 Maßnahmenbezeichnung und -nummer

Maßnahmenbezeichnung und -nummer

Bezug zum Konflikt

| A12 | K 2, K 17 |
|---|---|
| Entwicklung von Gras- und Staudenfluren | |

Maßnahmenbeschreibung

**S Schutzmaßnahmen** **A Ausgleichsmaßnahmen**
**G Gestaltungsmaßnahmen** **E Ersatzmaßnahmen**

| Nr. | Art der Änderung | Datum | Aufgestellt: |
|---|---|---|---|
| 5. | | | |
| 4. | | | |
| 3. | | | |
| 2. | | | |
| 1. | | | |


PlanA-Sievert
Büro für Landschafts- und Ausführungsplanung
Dipl.-Geographin Astrid Sievert
Teichweg 11 38542 Leiferde
Tel 05373/99942 Fax 05373/9282
Plan-A-Sievert@t-online.de


| | bearbeitet | SIE | 03/2011 |
|---|---|---|---|
| | gezeichnet | LAN | 03/2011 |
| | geprüft | SIE | 03/2011 |

Entwurfsbearbeitung:


EIBS Entwurfs- und Ingenieurbüro Straßenwesen GmbH
Büro Hannover – Lister Damm 1, 30163 Hannover, Tel. (0511) 2624464


| | Datum | Zeichen |
|---|---|---|
| bearbeitet | 03/2011 | Flemming |
| gezeichnet | 03/2011 | Geier |
| geprüft: | | |

Blatt 1 2 3 4 5 6 7 8 9 10 11 12 13

Straßenbauverwaltung des Landes Niedersachsen

Bundesautobahn :
Streckenabschnitt VAE 2 :
Teilstrecke VKE 2 :

A7 Hannover - Kassel
Seesen bis Nörten-Hardenberg
südl. AS Echte bis südl. AS Northeim Nord
von Bau-km 233+850 bis Bau-km 244+400

Unterlage: 12.3.2
Blatt Nr.: 08
Reg. Nr.

| | Datum | Zeichen |
|---|---|---|
| nachgeprüft | 05/2011 | gez. Sarbock |

6-streifiger Ausbau der A7
VAE 2 VKE 2
Planfeststellung / Proj.-Nr.: 111802

Landschaftspflegerischer Begleitplan
Lageplan der landschaftspflegerischen Maßnahmen
Maßstab: 1:1000
Bau-km 239+830,000 bis Bau-km 240+420,000

**Aufgestellt:**
Bad Gandersheim, den 04.05.2011
Niedersächsische Landesbehörde für Straßenbau und Verkehr
«Geschäftsbereich Gandersheim»
im Auftrag: gez. Lange

Grundplan hergestellt:

| | |
|---|---|
| terrestr./photogr. Aufnahme vom: | Januar 2008 |
| verm.-techn./bautechn. Fieldvergleich vom: | 20.02.2008 |
| Lagebezugssystem: | LS 100 |
| Höhenbezugssystem: | DHHN92, HS 160 |

Kaupa & Partner
Unterschrift / Datum

Blattgröße: 1135x594mm

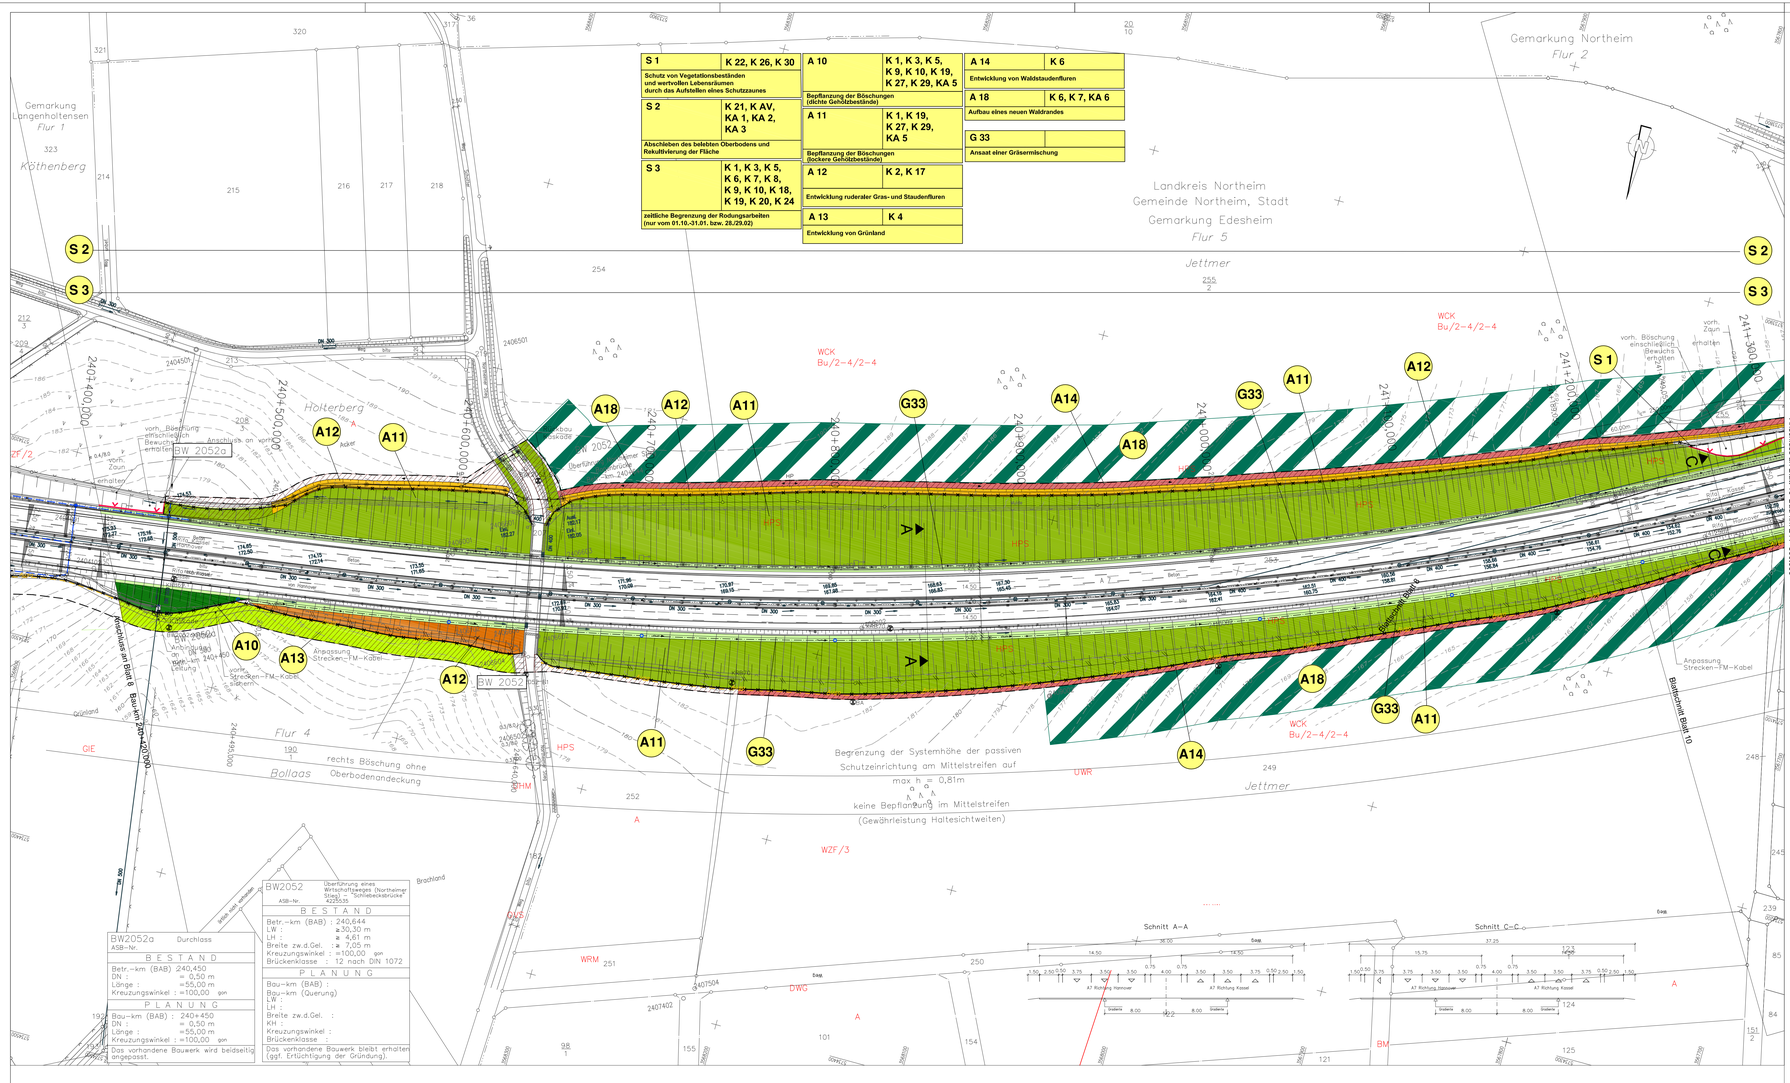


| | |
|---|---|
| **S 1** | **K 22, K 26, K 30** |
| **Schutz von Vegetationsbeständen und wertvollen Lebensräumen durch das Aufstellen eines Schutzzaunes** | |
| **S 2** | **K 21, K AV, KA 1, KA 2, KA 3** |
| **Abschieben des belebten Oberbodens und Rekultivierung der Fläche** | |
| **S 3** | **K 1, K 3, K 5, K 6, K 7, K 8, K 9, K 10, K 18, K 19, K 20, K 24** |
| **zeitliche Begrenzung der Rodungsarbeiten (nur vom 01.10.-31.01. bzw. 28./29.02)** | |

| | |
|---|---|
| **A 10** | **K 1, K 3, K 5, K 9, K 10, K 19, K 27, K 29, KA 5** |
| **Bepflanzung der Böschungen (dichte Gehölzbestände)** | |
| **A 11** | **K 1, K 19, K 27, K 29, KA 5** |
| **Bepflanzung der Böschungen (lockere Gehölzbestände)** | |
| **A 12** | **K 2, K 17** |
| **Entwicklung ruderaler Gras- und Staudenfluren** | |
| **A 13** | **K 4** |
| **Entwicklung von Grünland** | |

| | |
|---|---|
| **A 14** | **K 6** |
| **Entwicklung von Waldstaudenfluren** | |
| **A 18** | **K 6, K 7, KA 6** |
| **Aufbau eines neuen Waldrandes** | |
| **G 33** | |
| **Ansaat einer Grässermischung** | |

| BW2052a | Durchlass |
|---|---|
| **BESTAND** | |
| Betr.–km (BAB) | 240,450 |
| DN : | = 0,50 m |
| Länge : | = 55,00 m |
| Kreuzungswinkel : | = 100,00 gon |
| **PLANUNG** | |
| Bau–km (BAB) : | 240+450 |
| DN : | = 0,50 m |
| Länge : | = 55,00 m |
| Kreuzungswinkel : | = 100,00 gon |
| Das vorhandene Bauwerk wird beidseitig angepasst. | |

| BW2052 | Überführung eines Wirtschaftsweges (Northeimer Stieg) – "Schlabeckebrücke" |
|---|---|
| ASB–Nr. | 4225535 |
| **BESTAND** | |
| Betr.–km (BAB) : | 240,644 |
| LW : | ≥ 30,30 m |
| LH : | ≥ 4,61 m |
| Breite zw.d.Gel. : | ≥ 7,05 m |
| Kreuzungswinkel : | =100,00 gon |
| Brückenklasse : | 12 nach DIN 1072 |
| **PLANUNG** | |
| Bau–km (BAB) : | |
| Bau–km (Querung) : | |
| LW : | |
| LH : | |
| Breite zw.d.Gel. : | |
| KH : | |
| Kreuzungswinkel : | |
| Brückenklasse : | |
| Das vorhandene Bauwerk bleibt erhalten (ggf. Ertüchtigung der Gründung). | |

## Biotoptypen

| | |
|---|---|
| A | Acker |
| BAS | Sonstiges Weiden-Auengebüsch |
| BAT | Typisches Weiden-Auengebüsch |
| BAZ | Sonstiges Weidengebüsch |
| BM | Mesophiles Gebüsch |
| BRS | Sonstiges Sukzessionsgebüsch |
| DEK | Naturnaher Erdfall im Kalkgestein |
| DOS | Sonstiger Offenbodenbereich |
| DWG | Grasweg |
| DWL | Lehmweg |
| EBW | Weihnachtsbaumplantage |
| EL | Landwirtschaftliche Lagerfläche |
| FFH | Naturnaher sommerkalter Fluss des Berg- und Hügellandes |
| FGZ | Sonstiger Graben |
| FQR | Sicker- und Rieselquelle |
| FZM | Mäßig ausgebauter Fluss |
| GF | Sonstiges artenreiches Feucht- und Nassgrünland |
| GIA | Extensivgrünland der Auen |
| GIE | Artenarmes Extensivgrünland |
| GMK | Mesophiles Grünland |
| GMF | Mageres mesophiles Grünland kalkarmer Standorte |
| GN | Seggen-, binsen- oder hochstaudenreiche Nasswiese |
| GRA | Artenarmer Scherrasen |
| GRR | Artenreicher Scherrasen |
| HB | Einzelbaum |
| HFM | Strauch-Baumhecke |
| HFS | Strauchhecke |
| HN | Naturnahes Feldgehölz |
| HO | Obstwiese |
| HPS | Sonstiger standortgerechter Gehölzbestand |
| OGI | Industrielle Anlage |
| ONZ | Sonstiger Gebäudekomplex |
| OVE | Bahnanlage |
| OVP | Parkplatz |
| OVS | Straße/sonstiger Platz |
| OVW | Befestigter Weg |
| SEF | Kleines naturnahes Altwasser |
| SRA | Naturnaher nährstoffreicher Baggersee |
| SXA | Naturfernes Abbaugewässer |
| TFK | Fläche mit Kies- oder Schotterdecke |
| TFS | Fläche mit Natursteinpflaster |
| TFW | Fläche mit wassergebundener Decke |
| UHM | Halbruderale Gras- und Staudenflur mittlerer Standorte |
| UWR | Waldlichtungsflur basenreicher Standorte |
| VER | Verlandungsbereich nährstoffreicher Stillgewässer mit Röhricht |
| WCK | Eichen-Hainbuchen-Mischwald mittlerer Kalkstandorte |
| WMK | Mesophiler Kalkbuchenwald |
| WRM | Waldrand mittlerer Standorte |
| WWA | Typischer Weiden-Auwald |
| WWS | Weidensumpfwald |
| WZF | Fichtenwald |
| WZL | Lärchenforst |

## Landschaftspflegerische Maßnahmen

- dichte, geschlossene Gehölzpflanzung
- lockere, gruppenartige Gehölzpflanzung
- Entwicklung von Grünland
- Ansaat einer Grässermischung
- Entwicklung von halbruderalen Gras- und Staudenfluren
- Entwicklung von halbruderalen Gras- und Staudenfluren ohne Oberbodenauftrag
- Bepflanzung des Mittelstreifens
- Entwicklung naturnaher Laubwaldbestände
- Entwicklung von Waldstaudenfluren
- Entwicklung von Waldrändern
- Einzelbaumpflanzung
- Rekultivierung
- Entsiegelung
- Aufstellen eines Schutzzaunes gem. RAS LP-4
- Wildsperrzaun dachssicher ausbilden

## A12 Maßnahmenbezeichnung und -nummer

Maßnahmenbezeichnung und -nummer

Bezug zum Konflikt

| | |
|---|---|
| **A12** | **K 2, K 17** |
| **Entwicklung von Gras- und Staudenfluren** | |

Maßnahmenbeschreibung

**S Schutzmaßnahmen** **A Ausgleichsmaßnahmen**
**G Gestaltungsmaßnahmen** **E Ersatzmaßnahmen**

| Nr. | Art der Änderung | Datum | Aufgestellt |
|---|---|---|---|
| 5. | | | |
| 4. | | | |
| 3. | | | |
| 2. | | | |
| 1. | | | |


PlanA-Sievert
Büro für Landschafts- und Ausführungsplanung
Dipl.-Geographin Astrid Sievert
Telcheweg 11 38542 Leiferde
Tel 05370/99642 Fax 05370/9929
PlanA-Sievert@online.de


| | | | |
|---|---|---|---|
| bearbeitet | SIE | 03/2011 | |
| gezeichnet | LaRoD SIE | 03/2011 | |
| geprüft | SIE | 03/2011 | |


Entwurfsbearbeitung:
EIBS Entwurfs- und Ingenieurbüro Straßenwesen GmbH
Büro Hannover – Lister Damm 1, 30163 Hannover, Tel. (0511) 2624464


| | Datum | Zeichen |
|---|---|---|
| bearbeitet | 03/2011 | Flemming |
| gezeichnet | 03/2011 | Geier |
| geprüft: | | |

Blatt 1 2 3 4 5 6 7 8 9 10 11 12 13

Straßenbauverwaltung des Landes Niedersachsen

Unterlage: 12.3.2
Blatt Nr.: 09
Reg. Nr.

Bundesautobahn : A7 Hannover - Kassel
Streckenabschnitt VAE 2 : Seesen bis Nörten-Hardenberg
Teilstrecke VKE 2 : südl. AS Echte bis südl. AS Northeim Nord
von Bau-km 233+850 bis Bau-km 244+400

| | | |
|---|---|---|
| Datum | Zeichen | |
| nachgeprüft | 05/2011 | gez. Sarbock |

6-streifiger Ausbau der A7
VAE 2 VKE 2
Planfeststellung / Proj.-Nr.: 111802

Landschaftspflegerischer Begleitplan
Lageplan der landschaftspflegerischen Maßnahmen

Maßstab: 1:1000
Bau-km 240+420,000 bis Bau-km 241+300,000

Aufgestellt:
Bad Gandersheim, den 04.05.2011
Niedersächsische Landesbehörde für Straßenbau und Verkehr
-Geschäftsbereich Gandersheim-
im Auftrag: gez. Lange

Grundplan hergestellt:
terrestr.photogr. Aufnahme vom: Januar 2008
verm.-techn.Aufdruck, Feldvergleich vom: 20.02.2008
Lagebezugssystem: LS 100
Höhenbezugssystem: DHHN92, HS 160

Kaupa & Partner
Unterschrift / Datum


Datei: LVKT-2-5-GT.DGN, Level: "A","HIDDEN","TEXT","BEMASSUNG","SCHRAFFUR","SCHRAFFUR_TEXT","SCHRAFFUR_HIDDEN","SCHRAFFUR_BEMASSUNG", Model: 0, 12/07/2011 08:47:15

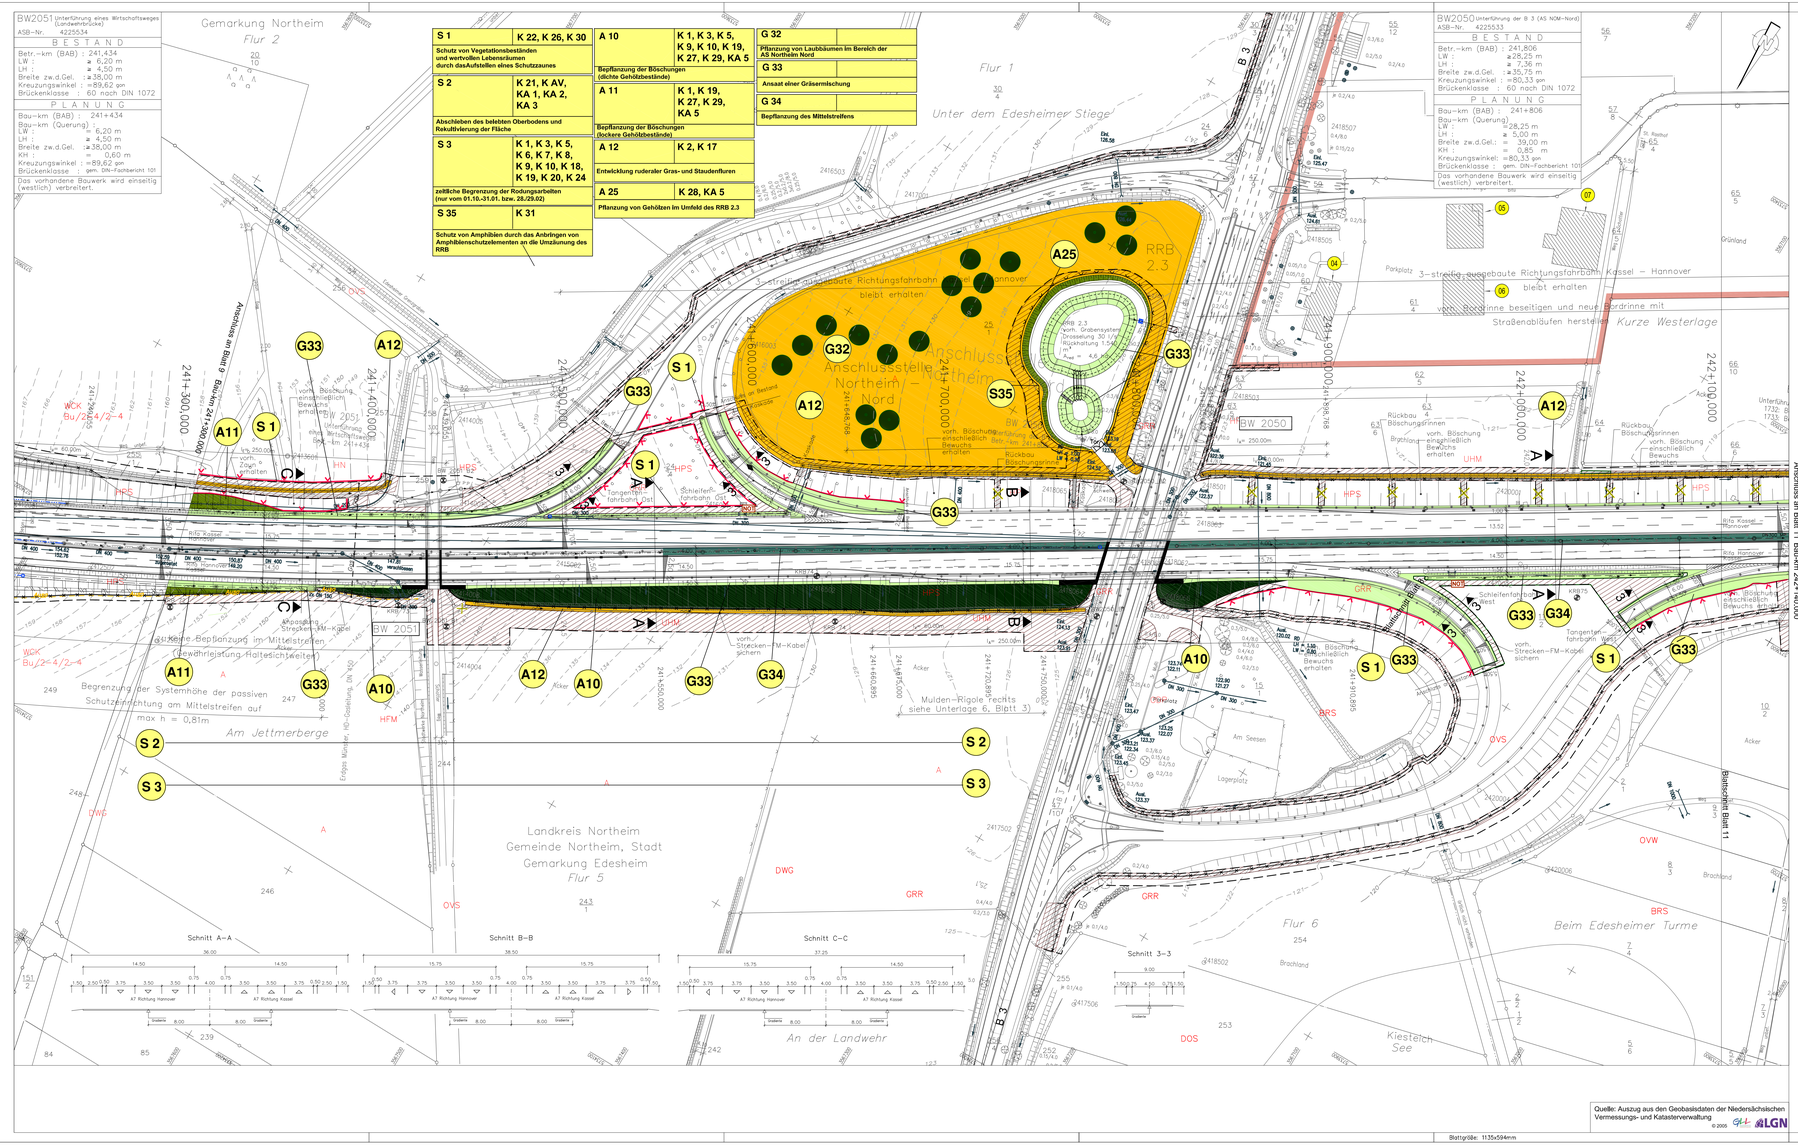


## Biotoptypen

| | |
|---|---|
| A | Acker |
| BAS | Sonstiges Weiden-Auengebüsch |
| BAT | Typisches Weiden-Auengebüsch |
| BAZ | Sonstiges Weidengebüsch |
| BM | Mesophiles Gebüsch |
| BRS | Sonstiges Sukzessionsgebüsch |
| DEK | Naturnaher Erdfall im Kalkgestein |
| DOS | Sonstiger Offenbodenbereich |
| DWG | Grasweg |
| DWL | Lehmweg |
| EBW | Weihnachtsbaumplantage |
| EL | Landwirtschaftliche Lagerfläche |
| FFH | Naturnaher sommerkalter Fluss des Berg- und Hügellandes |
| FGZ | Sonstiger Graben |
| FQR | Sicker- und Rieselquelle |
| FZM | Mäßig ausgebauter Fluss |
| GF | Sonstiges artenreiches Feucht- und Nassgrünland |
| GIA | Extensivgrünland der Auen |
| GIE | Artenarmes Extensivgrünland |
| GMK | Mesophiles Grünland |
| GMF | Mageres mesophiles Grünland kalkarmer Standorte |
| GN | Seggen-, binsen- oder hochstaudenreiche Nasswiese |
| GRA | Artenarmer Scherrasen |
| GRR | Artenreicher Scherrasen |
| HB | Einzelbaum |
| HFM | Strauch-Baumhecke |
| HFS | Strauchhecke |
| HN | Naturnahes Feldgehölz |
| HO | Obstwiese |
| HPS | Sonstige standortgerechter Gehölzbestand |
| OGI | Industrielle Anlage |
| ONZ | Sonstiger Gebäudekomplex |
| OVE | Bahnanlage |
| OVP | Parkplatz |
| OVS | Straße/sonstiger Platz |
| OVW | Befestigter Weg |
| SEF | Kleines naturnahes Altwasser |
| SRA | Naturnaher nährstofffreicher Baggersee |
| SXA | Naturfernes Abbaugewässer |
| TFK | Fläche mit Kies- oder Schotterdecke |
| TFS | Fläche mit Natursteinpflaster |
| TFW | Fläche mit wassergebundener Decke |
| UHM | Halbruderale Gras- und Staudenflur mittlerer Standorte |
| UWR | Waldlichtungsflur basenreicher Standorte |
| VER | Verlandungsbereich nährstoffreicher Stillgewässer mit Röhricht |
| WCK | Eichen-Hainbuchen-Mischwald mittlerer Kalkstandorte |
| WMK | Mesophiler Kalkbuchenwald |
| WRM | Waldrand mittlerer Standorte |
| WWA | Typischer Weiden-Auwald |
| WWS | Weidensumpfwald |
| WZF | Fichtenwald |
| WZL | Lärchenforst |

## Landschaftspflegerische Maßnahmen

- dichte, geschlossene Gehölzpflanzung
- lockere, gruppenartige Gehölzpflanzung
- Entwicklung von Grünland
- Ansaat einer Gräsermischung
- Entwicklung von halbruderalen Gras- und Staudenfluren
- Entwicklung von halbruderalen Gras- und Staudenfluren ohne Oberbodenauftrag
- Bepflanzung des Mittelstreifens
- Entwicklung naturnaher Laubwaldbestände
- Entwicklung von Waldstaudenfluren
- Entwicklung von Waldrändern
- Einzelbaumpflanzung
- Rekultivierung
- Entsiegelung
- Aufstellen eines Schutzzaunes gem. RAS LP-4
- Wildsperrzaun dachsicher ausbilden
- Anbringen von Amphibienschutzelementen an die Umzäunung des RRB

**A12** Maßnahmenbezeichnung und -nummer

Maßnahmenbezeichnung und -nummer

| | |
|---|---|
| A12 | K 2, K 17 |
| Entwicklung von Gras- und Staudenfluren | |

Bezug zum Konflikt

Maßnahmenbeschreibung

**S** Schutzmaßnahmen **A** Ausgleichsmaßnahmen
**G** Gestaltungsmaßnahmen **E** Ersatzmaßnahmen

| Nr. | Art der Änderung | Datum | Aufgestellt |
|---|---|---|---|
| 5. | | | |
| 4. | | | |
| 3. | | | |
| 2. | | | |
| 1. | Entfall geplanter Hotelstandort laut B-Plan Nr. 111 / Entfall Immissionsort Nr. 8 | 29.08.2013 | Sievert |

Deckblatt vom 29.08.2013
im Auftrag: gez. Lange


PlanA-Sievert
Teichweg 11 38542 Leiferde
Büro für Landschafts- und Ausführungsplanung
Tel.05373/95062 Fax 05373/932
Dipl.-Geographin Astrid Sievert
PlanA-Sievert@online.de


| | Datum | Zeichen |
|---|---|---|
| bearbeitet | SIE | 03/2011 |
| gezeichnet | Lange | 03/2011 |
| geprüft | Sievert | 03/2011 |

Entwurfsbearbeitung:


EIBS Entwurfs- und Ingenieurbüro Straßenwesen GmbH
Büro Hannover – Lister Damm 1, 30163 Hannover, Tel. (0511) 2624464


| | Datum | Zeichen |
|---|---|---|
| bearbeitet | 03/2011 | Flemming |
| gezeichnet | 03/2011 | Geler |
| geprüft: | | |

Blatt 1 2 3 4 5 6 7 8 9 10 11 12 13

Straßenbauverwaltung des Landes Niedersachsen

Bundesautobahn :
Streckenabschnitt VKE 2 : A7 Hannover - Kassel
Teilstrecke VKE 2 : Seesen bis Nörten-Hardenberg
südl. AS Echte bis südl. AS Northeim Nord
von Bau-km 233+850 bis Bau-km 244+400

Unterlage: 12.3.2
Blatt Nr.: 10 D
Reg. Nr.

| | nachgeprüft | 05/2011 | We |
|---|---|---|---|

6-streifiger Ausbau der A7
VAE 2 VKE 2
Planfeststellung / Proj.-Nr.: 111802

Landschaftspflegerischer Begleitplan
Lageplan der landschaftspflegerischen Maßnahmen
Maßstab: 1:1000
Bau-km 241+300,000 bis Bau-km 242+140,000

Aufgestellt:
Bad Gandersheim, den 04.05.2011
Niedersächsische Landesbehörde für Straßenbau und Verkehr
<Geschäftsbereich Gandersheim>
im Auftrag: gez. Lange

Grundplan hergestellt:
terrestr./photogr. Aufnahme vom: Januar 2008
verm./techn./bautechn. Feldvergleich vom: 20.02.2008
Lagebezugssystem: LS 100
Höhenbezugssystem: DHHN92, HS 160

Kaupa & Partner
Unterschrift / Datum

Blattgröße: 1135x594mm

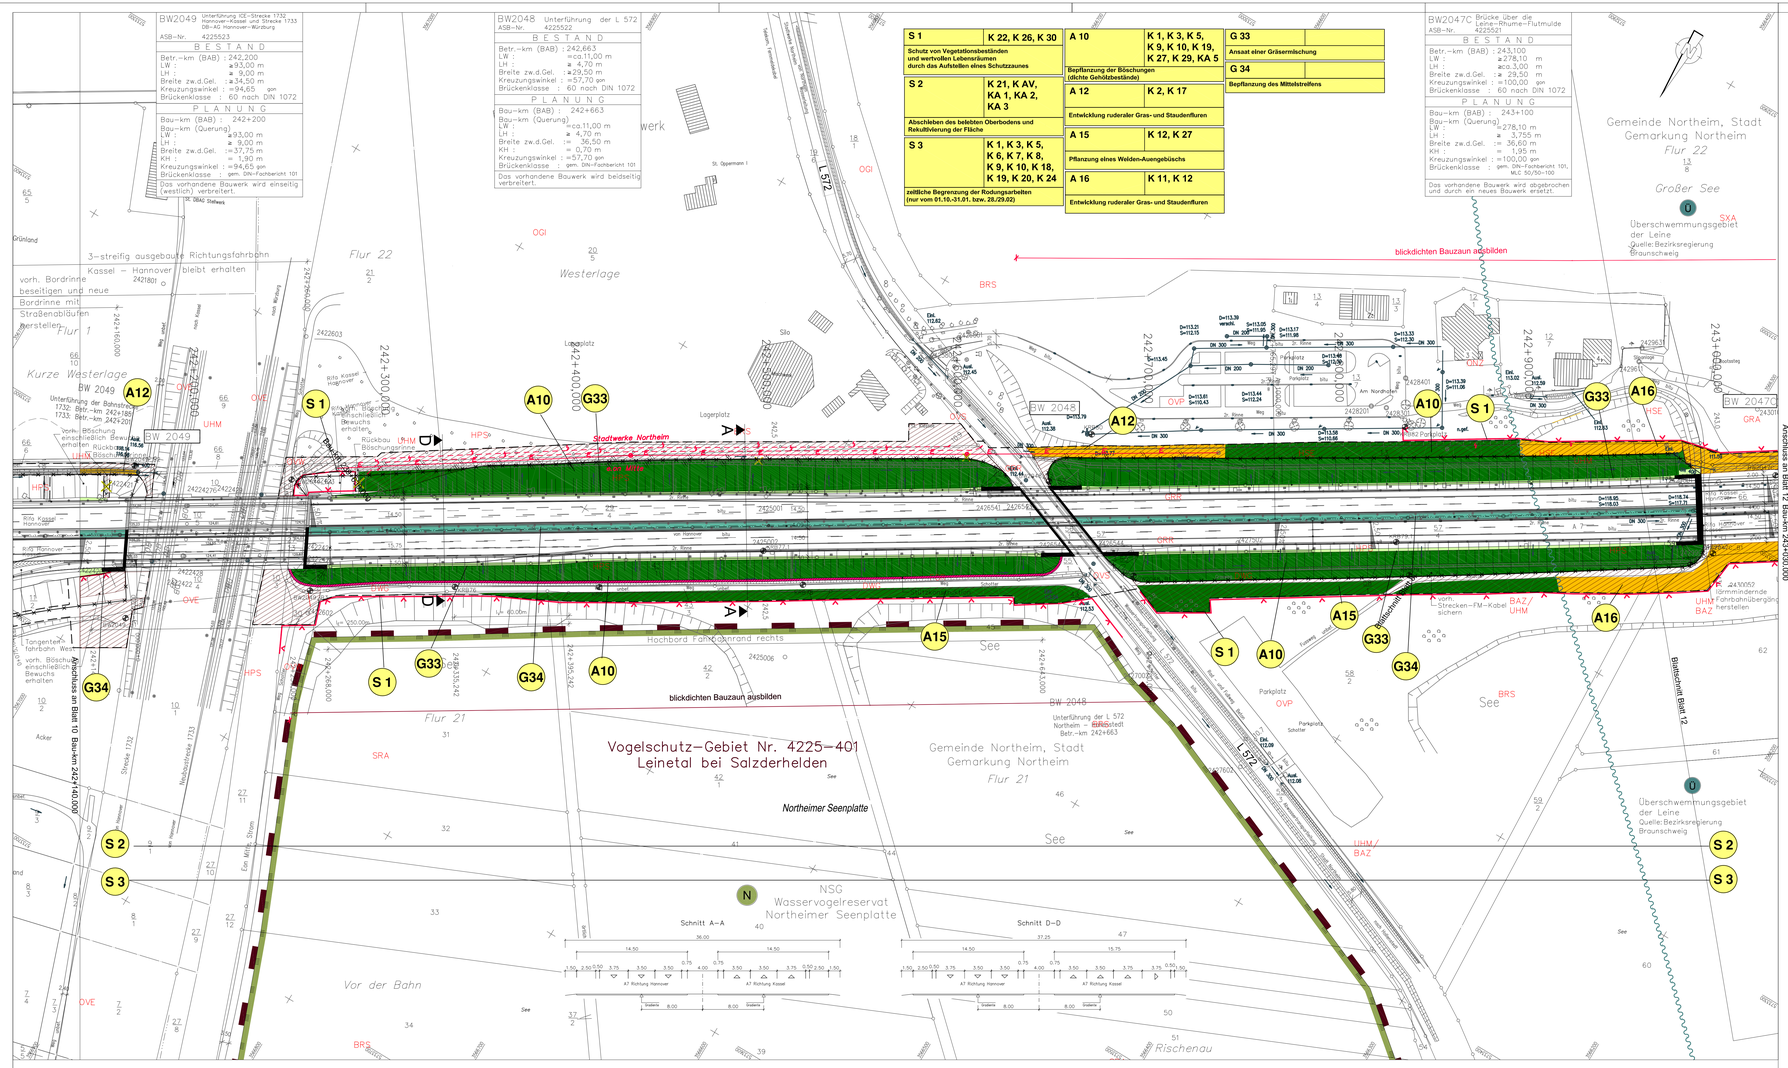


## Biotoptypen

| | |
|---|---|
| A | Acker |
| BAS | Sonstiges Weiden-Auengebüsch |
| BAT | Typisches Weiden-Auengebüsch |
| BAZ | Sonstiges Weidengebüsch |
| BM | Mesophiles Gebüsch |
| BRS | Sonstiges Sukzessionsgebüsch |
| DEK | Naturnaher Erdfall im Kalkgestein |
| DOS | Sonstiger Offenbodenbereich |
| DWG | Grasweg |
| DWL | Lehmweg |
| EBW | Weihnachtsbaumplantage |
| EL | Landwirtschaftliche Lagerfläche |
| FFH | Naturnaher sommerkalter Fluss des Berg- und Hügellandes |
| FGZ | Sonstiger Graben |
| FQR | Sicker- und Rieselquelle |
| FZM | Mäßig ausgebauter Fluss |
| GF | Sonstiges artenreiches Feucht- und Nassgrünland |
| GIA | Extensivgrünland der Auen |
| GIE | Artenarmes Extensivgrünland |
| GMK | Mesophiles Grünland |
| GMF | Mageres mesophiles Grünland kalkarmer Standorte |
| GN | Seggen-, binsen- oder hochstaudenreiche Nasswiese |
| GRA | Artenarmer Scherrasen |
| GRR | Artenreicher Scherrasen |
| HB | Einzelbaum |
| HFM | Strauch-Baumhecke |
| HFS | Strauchhecke |
| HN | Naturnahes Feldgehölz |
| HO | Obstwiese |
| HPS | Sonstiger standortgerechter Gehölzbestand |
| OGI | Industrielle Anlage |
| ONZ | Sonstiger Gebäudekomplex |
| OVE | Bahnanlage |
| OVP | Parkplatz |
| OVS | Straße/sonstiger Platz |
| OVW | Befestigter Weg |
| SEF | Kleines naturnahes Altwasser |
| SRA | Naturnaher nährstoffreicher Baggersee |
| SXA | Naturfernes Abbaugewässer |
| TFK | Fläche mit Kies- oder Schotterdecke |
| TFS | Fläche mit Natursteinpflaster |
| TFW | Fläche mit wassergebundener Decke |
| UHM | Halbruderale Gras- und Staudenflur mittlerer Standorte |
| UWR | Waldlichtungsflur basenreicher Standorte |
| VER | Verlandungsbereich nährstoffreicher Stillgewässer mit Röhricht |
| WCK | Eichen-Hainbuchen-Mischwald mittlerer Kalkstandorte |
| WMK | Mesophiler Kalkbuchenwald |
| WRM | Waldrand mittlerer Standorte |
| WWA | Typischer Welden-Auwald |
| WWS | Weidensumpfwald |
| WZF | Fichtenwald |
| WZL | Lärchenforst |

## Landschaftspflegerische Maßnahmen

- dichte, geschlossene Gehölzpflanzung
- lockere, gruppenartige Gehölzpflanzung
- Entwicklung von Grünland
- Ansaat einer Gräsermischung
- Entwicklung von halbruderalen Gras- und Staudenfluren
- Entwicklung von halbruderalen Gras- und Staudenfluren ohne Oberbodenauftrag
- Bepflanzung des Mittelstreifens
- Entwicklung naturnaher Laubwaldbestände
- Entwicklung von Waldstaudenfluren
- Entwicklung von Waldrändern
- Einzelbaumpflanzung
- Rekultivierung
- Entsiegelung
- Aufstellen eines Schutzzaunes gem. RAS LP-4
- Wildsperrzaun dachssicher ausbilden

A12 Maßnahmenbezeichnung und -nummer

Maßnahmenbezeichnung und -nummer

| Bezug zum Konflikt | |
|---|---|
| A12 | K 2, K 17 |
| Entwicklung von Gras- und Staudenfluren | |

Maßnahmenbeschreibung

**S Schutzmaßnahmen** **A Ausgleichsmaßnahmen**
**G Gestaltungsmaßnahmen** **E Ersatzmaßnahmen**

| Nr. | Art der Änderung | Datum | Aufgestellt |
|---|---|---|---|
| 5. | | | |
| 4. | | | |
| 3. | | | |
| 2. | | | |
| 1. | | | |

PlanA-Sievert
Telefon 05373/39940 Fax 05373/9202
Dipl.-Geographin Astrid Sievert
Teichweg 11 38542 Leiferde
Büro für Landschafts- und Ausführungsplanung
bearbeitet 03/2011 SIE
gezeichnet 03/2011 SIE
geprüft SIE 03/2011

Entwurfsbearbeitung:
EIBS Entwurfs- und Ingenieurbüro Straßenwesen GmbH
Büro Hannover – Lister Damm 1, 30163 Hannover, Tel. (0511) 2624464

| | Datum | Zeichen |
|---|---|---|
| bearbeitet | 03/2011 | Flemming |
| gezeichnet | 03/2011 | Geier |
| geprüft: | | |

Blatt 1 2 3 4 5 6 7 8 9 10 11 12 13

Straßenbauverwaltung des Landes Niedersachsen

Bundesautobahn : A7 Hannover - Kassel
Streckenabschnitt VAE 2 : Seesen bis Nörten-Hardenberg
Teilstrecke VKE 2 : südl. AS Echte bis südl. AS Northeim Nord
von Bau-km 233+850 bis Bau-km 244+400

Unterlage: 12.3.2
Blatt Nr.: 11
Reg. Nr.

| | Datum | Zeichen |
|---|---|---|
| nachgeprüft | 05/2011 | gez. Sarbock |

6-streifiger Ausbau der A7
VAE 2 VKE 2
Planfeststellung / Proj.-Nr.: 111802

Landschaftspflegerischer Begleitplan
Lageplan der landschaftspflegerischen Maßnahmen
Maßstab: 1:1000
Bau-km 242+140,000 bis Bau-km 243+030,000

Aufgestellt:
Bad Gandersheim, den 04.05.2011
Niedersächsische Landesbehörde für Straßenbau, und Verkehr
-Geschäftsbereich Gandersheim-
im Auftrag: gez. Lange

Grundplan hergestellt:
terrestr./photogr., Aufnahme vom: Januar 2008
verm.-techn./bautechn., Feldvergleich vom: 20.02.2008
Lagebezugssystem: LS 100
Höhenbezugssystem: DHHN92, HS 160

Kaupa & Partner
Unterschrift / Datum

Blattgröße: 1135x594mm

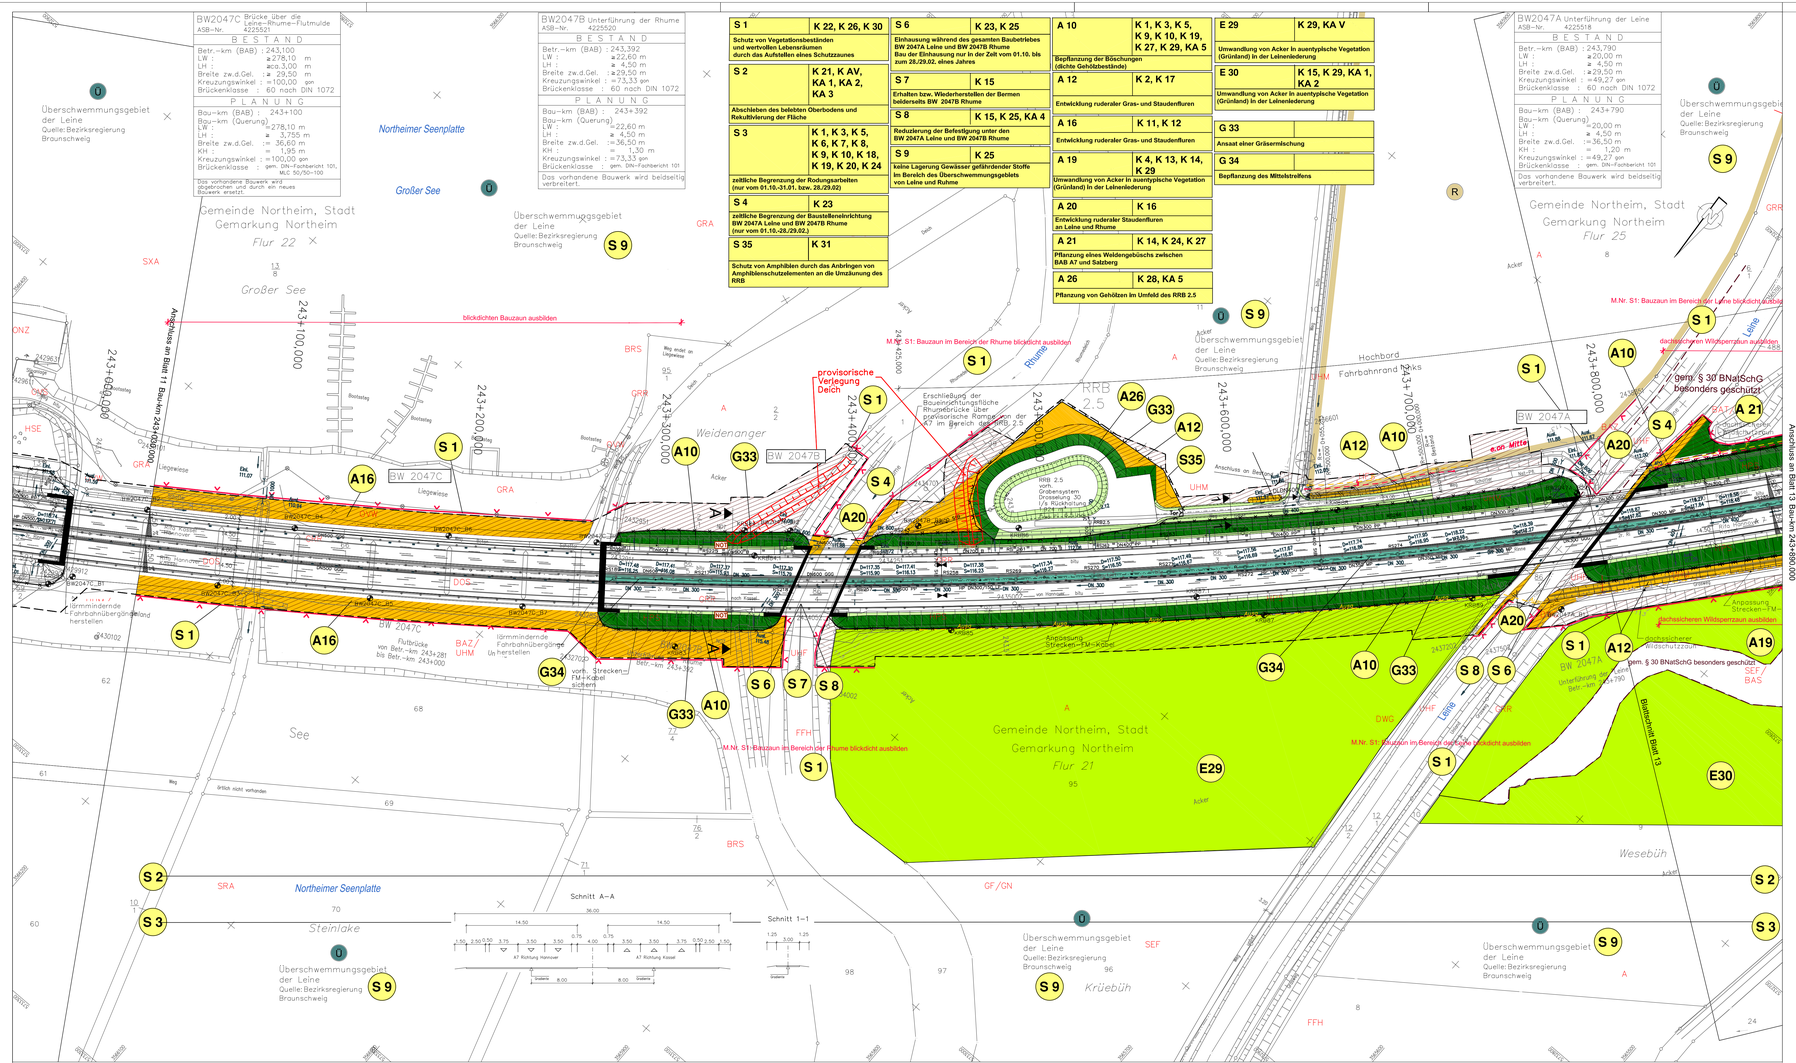


## Biotoptypen

| | |
|---|---|
| A | Acker |
| BAS | Sonstiges Weiden-Auengebüsch |
| BAT | Typisches Weiden-Auengebüsch |
| BAZ | Sonstiges Weidengebüsch |
| BM | Mesophiles Gebüsch |
| BRS | Sonstiges Sukzessionsgebüsch |
| DEK | Naturnaher Erdfall im Kalkgestein |
| DOS | Sonstiger Offenbodenbereich |
| DWG | Grasweg |
| DWL | Lehmweg |
| EBW | Weihnachtsbaumplantage |
| EL | Landwirtschaftliche Lagerfläche |
| FFH | Naturnaher sommerkalter Fluss des Berg- und Hügellandes |
| FGZ | Sonstiger Graben |
| FQR | Sicker- und Rieselquelle |
| FZM | Mäßig ausgebauter Fluss |
| GF | Sonstiges artenreiches Feucht- und Nassgrünland |
| GIA | Extensivgrünland der Auen |
| GIE | Artenarmes Extensivgrünland |
| GMK | Mesophiles Grünland |
| GMF | Mageres mesophiles Grünland kalkarmer Standorte |
| GN | Seggen-, binsen- oder hochstaudenreiche Nasswiese |
| GRA | Artenarmer Scherrasen |
| GRR | Artenreicher Scherrasen |
| HB | Einzelbaum |
| HFM | Strauch-Baumhecke |
| HFS | Strauchhecke |
| HN | Naturnahes Feldgehölz |
| HO | Obstwiese |
| HPS | Sonstiger standortgerechter Gehölzbestand |
| OGI | Industrielle Anlage |
| ONZ | Sonstiger Gebäudekomplex |
| OVE | Bahnanlage |
| OVP | Parkplatz |
| OVS | Straße/sonstiger Platz |
| OVW | Befestigter Weg |
| SEF | Kleines naturnahes Altwasser |
| SRA | Naturnaher nährstoffreicher Baggersee |
| SXA | Naturfernes Abbaugewässer |
| TFK | Fläche mit Kies- oder Schotterdecke |
| TFS | Fläche mit Natursteinpflaster |
| TFW | Fläche mit wassergebundener Decke |
| UHM | Halbruderale Gras- und Staudenflur mittlerer Standorte |
| UWR | Waldlichtungsflur basenreicher Standorte |
| VER | Verlandungsbereich nährstoffreicher Stillgewässer mit Röhricht |
| WCK | Eichen-Hainbuchen-Mischwald mittlerer Kalkstandorte |
| WMK | Mesophiler Kalkbuchenwald |
| WRM | Waldrand mittlerer Standorte |
| WWA | Typischer Weiden-Auwald |
| WWS | Weidensumpfwald |
| WZF | Fichtenwald |
| WZL | Lärchenforst |

## Landschaftspflegerische Maßnahmen

- dichte, geschlossene Gehölzpflanzung
- lockere, gruppenartige Gehölzpflanzung
- Entwicklung von Grünland
- Ansaat einer Gräsermischung
- Entwicklung von halbruderalen Gras- und Staudenfluren
- Entwicklung von halbruderalen Gras- und Staudenfluren ohne Oberbodenauftrag
- Bepflanzung des Mittelstreifens
- Entwicklung naturnaher Laubwaldbestände
- Entwicklung von Waldstaudenfluren
- Entwicklung von Waldrändern
- Einzelbaumpflanzung
- Rekultivierung
- Entsiegelung
- Aufstellen eines Schutzzaunes gem. RAS LP-4
- Wildsperrzaun dachsicher ausbilden
- Anbringen von Amphibienschutzelementen an die Umzäunung des RRB

## A12 Maßnahmenbezeichnung und -nummer

Maßnahmenbezeichnung und -nummer

A12 | K 2, K 17 — Bezug zum Konflikt
Entwicklung von Gras- und Staudenfluren — Maßnahmenbeschreibung

**S** Schutzmaßnahmen **A** Ausgleichsmaßnahmen
**G** Gestaltungsmaßnahmen **E** Ersatzmaßnahmen

| Nr. | Art der Änderung | Datum | Aufgestellt |
|---|---|---|---|
| 5. | | | |
| 4. | | | |
| 3. | | | |
| 2. | | | |
| 1. | | | |


PlanA-Sievert
Büro für Landschafts- und Ausführungsplanung
Dipl.-Geographin Astrid Sievert
Talcheweg 11 38542 Leiferde
Tel 05373/959402 Fax 05373/9025
PlanA-Sievert@online.de


| | bearbeitet | SIE | 03/2011 |
|---|---|---|---|
| | gezeichnet | Lange SIE | 03/2011 |
| | geprüft | SIE | 03/2011 |


Entwurfsbearbeitung:
EIBS Entwurfs- und Ingenieurbüro Straßenwesen GmbH
Büro Hannover · Lister Damm 1, 30163 Hannover, Tel. (0511) 2624464


| | Datum | Zeichen |
|---|---|---|
| bearbeitet | 03/2011 | Flemming |
| gezeichnet | 03/2011 | Geiler |
| geprüft: | | |

Blatt 1 2 3 4 5 6 7 8 9 10 11 12 13

Straßenbauverwaltung des Landes Niedersachsen

Bundesautobahn : A7 Hannover - Kassel
Streckenabschnitt VAE 2 : Seesen bis Nörten-Hardenberg
Teilstrecke VKE 2 : südl. AS Echte bis südl. AS Northeim Nord
von Bau-km 233+850 bis Bau-km 244+400

Unterlage: 12.3.2
Blatt Nr.: 12
Reg. Nr.

| | Datum | Zeichen |
|---|---|---|
| nachgeprüft | 05/2011 | gez. Sartorius |

6-streifiger Ausbau der A7
VAE 2 VKE 2
Planfeststellung / Proj.-Nr.: 111802

Landschaftspflegerischer Begleitplan
Lagepläne der landschaftspflegerischen Maßnahmen
Maßstab: 1:1000
Bau-km 243+00,000 bis Bau-km 243+890,000

Aufgestellt:
Bad Gandersheim, den 14.05.2011
Niedersächsische Landesbehörde für Straßenbau und Verkehr
Geschäftsbereich Gandersheim
im Auftrag: gez. Lange

Grundplan hergestellt:
terrest./photogr. Aufnahme vom: Januar 2008
verm.-techn./bautechn. Fabbvergleich vom: 20.02.2008
Lagebezugssystem: LS 100
Höhenbezugssystem: DHHN92, HS 160

Vervielfältigungsvermerk
Kaupa & Partner
Unterschrift / Datum

Blattgröße: 1135x594mm

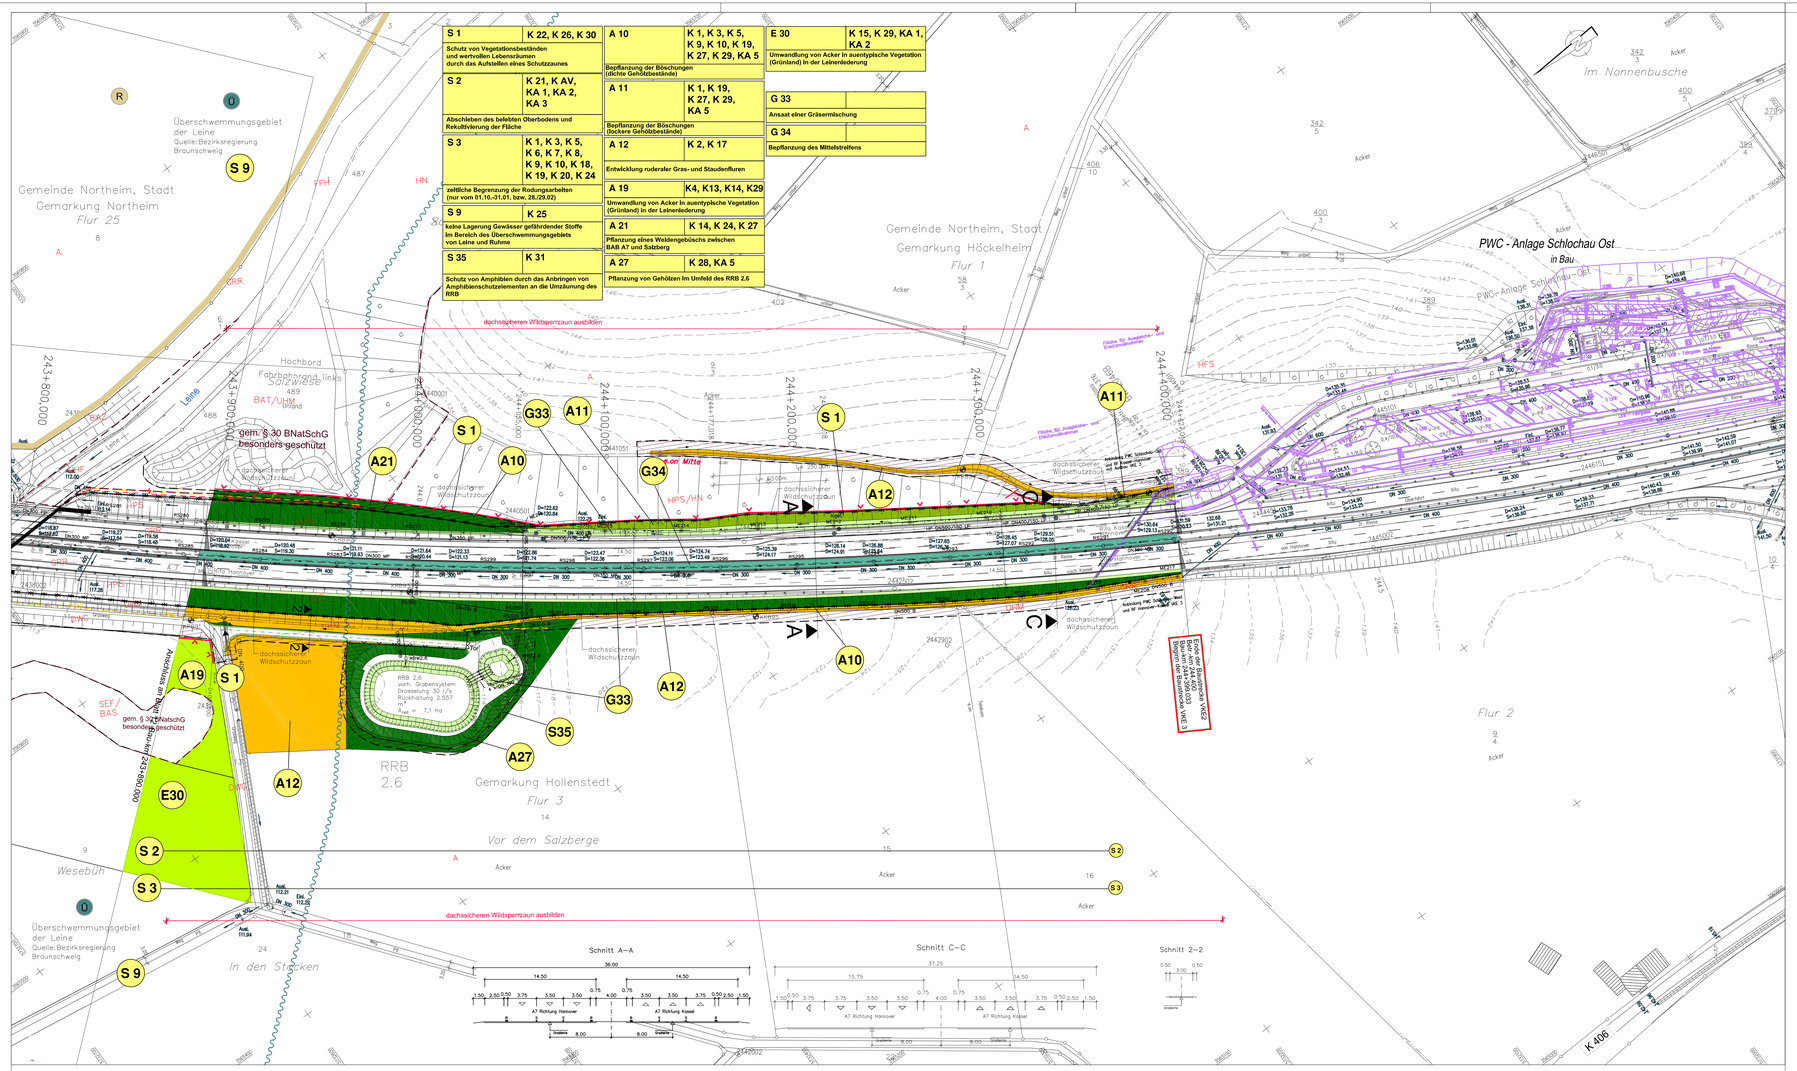


## Biotoptypen

| | |
|---|---|
| A | Acker |
| BAS | Sonstiges Weiden-Auengebüsch |
| BAT | Typisches Weiden-Auengebüsch |
| BAZ | Sonstiges Weidengebüsch |
| BM | Mesophiles Gebüsch |
| BRS | Sonstiges Sukzessionsgebüsch |
| DEK | Naturnaher Erdfall im Kalkgestein |
| DOS | Sonstiger Offenbodenbereich |
| DWG | Grasweg |
| DWL | Lehmweg |
| EBW | Weihnachtsbaumplantage |
| EL | Landwirtschaftliche Lagerfläche |
| FFH | Naturnaher sommerkalter Fluss des Berg- und Hügellandes |
| FGZ | Sonstiger Graben |
| FQR | Sicker- und Rieselquelle |
| FZM | Mäßig ausgebauter Fluss |
| GF | Sonstiges artenreiches Feucht- und Nassgrünland |
| GIA | Extensivgrünland der Auen |
| GIE | Artenarmes Extensivgrünland |
| GMK | Mesophiles Grünland |
| GMF | Mageres mesophiles Grünland kalkarmer Standorte |
| GN | Seggen-, binsen- oder hochstaudenreiche Nasswiese |
| GRA | Artenarmer Scherrasen |
| GRR | Artenreicher Scherrasen |
| HB | Einzelbaum |
| HFM | Strauch-Baumhecke |
| HFS | Strauchhecke |
| HN | Naturnahes Feldgehölz |
| HO | Obstwiese |
| HPS | Sonstiger standortgerechter Gehölzbestand |
| OGI | Industrielle Anlage |
| ONZ | Sonstiger Gebäudekomplex |
| OVE | Bahnanlage |
| OVP | Parkplatz |
| OVS | Straße/sonstiger Platz |
| OVW | Befestigter Weg |
| SEF | Kleines naturnahes Altwasser |
| SRA | Naturnaher nährstoffreicher Baggersee |
| SXA | Naturfernes Abbaugewässer |
| TFK | Fläche mit Kies- oder Schotterdecke |
| TFS | Fläche mit Natursteinpflaster |
| TFW | Fläche mit wassergebundener Decke |
| UHM | Halbruderale Gras- und Staudenflur mittlerer Standorte |
| UWR | Waldlichtungsflur basenreicher Standorte |
| VER | Verlandungsbereich nährstoffreicher Stillgewässer mit Röhricht |
| WCK | Eichen-Hainbuchen-Mischwald mittlerer Kalkstandorte |
| WMK | Mesophiler Kalkbuchenwald |
| WRM | Waldrand mittlerer Standorte |
| WWA | Typischer Weiden-Auwald |
| WWS | Weidensumpfwald |
| WZF | Fichtenwald |
| WZL | Lärchenforst |

## Landschaftspflegerische Maßnahmen

- dichte, geschlossene Gehölzpflanzung
- lockere, gruppenartige Gehölzpflanzung
- Entwicklung von Grünland
- Ansaat einer Gräsermischung
- Entwicklung von halbruderalen Gras- und Staudenfluren
- Entwicklung von halbruderalen Gras- und Staudenfluren ohne Oberbodenauftrag
- Bepflanzung des Mittelstreifens
- Entwicklung naturnaher Laubwaldbestände
- Entwicklung von Waldstaudenfluren
- Entwicklung von Waldrändern
- Einzelbaumpflanzung
- Rekultivierung
- Entsiegelung
- Aufstellen eines Schutzzaunes gem. RAS LP-4
- Wildsperrzaun dachsicher ausbilden
- Anbringen von Amphibienschutzelemten an die Umzäunung des RRB

**A12** Maßnahmenbezeichnung und -nummer

Maßnahmenbezeichnung und -nummer

| | |
|---|---|
| A12 | K 2, K 17 — Bezug zum Konflikt |
| Entwicklung von Gras- und Staudenfluren | Maßnahmenbeschreibung |

**S** Schutzmaßnahmen **A** Ausgleichsmaßnahmen
**G** Gestaltungsmaßnahmen **E** Ersatzmaßnahmen

| Nr. | Art der Änderung | Datum | Aufgestellt |
|---|---|---|---|
| 5. | | | |
| 4. | | | |
| 3. | | | |
| 2. | | | |
| 1. | | | |


PlanA-Sievert
Büro für Landschafts- und Ausführungsplanung
Dipl.-Geographin Astrid Sievert
Teichweg 11 38542 Leiferde
Tel 05370/9949 Fax 05370/9232
Plan-Sievert@t-online.de


| | | Datum | Zeichen |
|---|---|---|---|
| bearbeitet | SIE | 03/2011 | |
| gezeichnet | SIE | 03/2011 | |
| geprüft | SIE | 03/2011 | |

Entwurfsbearbeitung:


EIBS Entwurfs- und Ingenieurbüro Straßenwesen GmbH
Büro Hannover – Lister Damm 1, 30163 Hannover, Tel. (0511) 2624464


| | Datum | Zeichen |
|---|---|---|
| bearbeitet | 03/2011 | Flemming |
| gezeichnet | 03/2011 | Geiler |
| geprüft: | | |

Blatt 1 2 3 4 5 6 7 8 9 10 11 12 13

Straßenbauverwaltung des Landes Niedersachsen

Bundesautobahn : A7 Hannover - Kassel
Streckenabschnitt VAE 2 : Seesen bis Nörten-Hardenberg
Teilstrecke VKE 2 : südl. AS Echte bis südl. AS Northeim Nord
von Bau-km 233+850 bis Bau-km 244+400

Unterlage: 12.3.2
Blatt Nr.: 13
Reg. Nr.

| | Datum | Zeichen |
|---|---|---|
| nachgeprüft | 05/2011 | gez. Sarbock |

6-streifiger Ausbau der A7
VAE 2 VKE 2
Planfeststellung / Proj.-Nr.: 111802

Landschaftspflegerischer Begleitplan
Lageplan der landschaftspflegerischen Maßnahmen
Maßstab: 1:1000
Bau-km 243+980,000 bis Bau-km 244+400,000

**Aufgestellt:**
Bad Gandersheim, den 04.05.2011
Niedersächsische Landesbehörde für Straßenbau und Verkehr
- Geschäftsbereich Gandersheim -
im Auftrag: gez. Lange

Grundplan hergestellt:

| | |
|---|---|
| ternestr./photogr. Aufnahme vom: | Januar 2006 |
| verm./techn./bautechn. Fabrikvergleich vom: | 20.02.2006 |
| Lagebezugssystem: | LS 100 |
| Höhenbezugssystem: | DHHN92, HS 160 |

Kaupa & Partner
Unterschrift / Datum

Blattgröße: 1135x594mm

[SAVE] [LAST] [LAST-1] [LAST-2] [LAST-3] [LAST-1000]

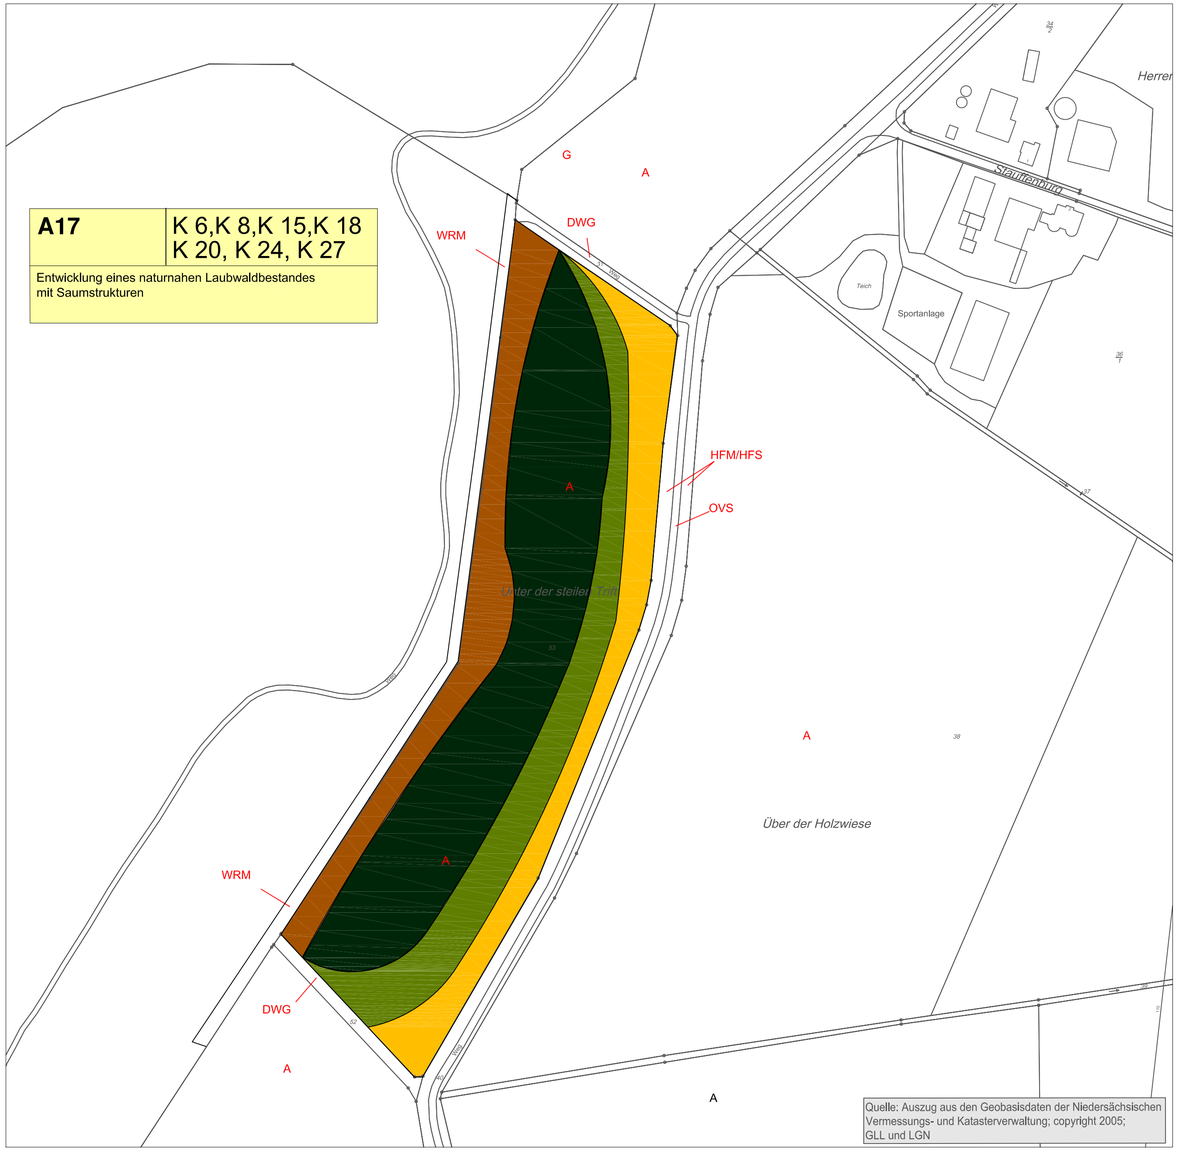


# Landschaftspflegerische Maßnahme

## Entwicklung eines naturnahen Laubwaldbestandes mit Saumstrukturen

Sukzessionsfläche
(Fläche bleibt vollständig der Eigenentwicklung überlassen)

Pflanzung von Bäumen
- Bäume 1. Ordnung zum Waldbestand hin
- Bäume 2. Ordnung im Übergang zur Strauchzone

Pflanzung von Sträuchern

Ansaat mit Landschaftsrasen
(Entwicklung einer Saumzone durch Mahd 1x / Jahr)

## nachrichtlich

| Maßnahmen Nr. | Konflikt Nr. |
|---|---|
| Beschreibung der Maßnahme | |

**Bestand**

| | |
|---|---|
| A | Acker |
| DWG | Grasweg |
| G | Grünland |
| HFS | Strauchhecke |
| HFM | Strauch-Baumhecke |
| OVS | Straße, Weg (versiegelt) |
| WL | Laubwald |
| WRM | Waldrand mittlerer Standorte |

**Lage der Maßnahme**

Deckblatt vom 20.06.2012
im Auftrag: gez. Lange

| Nr. | Art der Änderung | Datum | Aufgestellt |
|---|---|---|---|
| 3. | | | |
| 2. | | | |
| 1. | Neuer Lageplan:<br>Verschiebung der Maßnahme A 17 vom Edesheimer Berg nach Münchehof, Stauffenburg | 08.03.2012 | Sievert |

PlanA-Sievert
Büro für Landschafts- und Ausführungsplanung
Dipl.-Geographin Astrid Sievert
Teichweg 11 38542 Leiferde
Tel 05373/956462 Fax 05373/6202
PlanA-Sievert@online.de

| | | |
|---|---|---|
| bearbeitet | SIE | 02/2012 |
| gezeichnet | SIE | 02/2012 |
| geprüft | Sievert | 02/2012 |

Straßenbauverwaltung des Landes Niedersachsen

Bundesautobahn : A7 Hannover - Kassel
Streckenabschnitt VAE 2 : Seesen bis Nörten-Hardenberg
Teilstrecke VKE 2 : südl. AS Echte bis südl. AS Northeim Nord
von Bau-km 233+850 bis Bau-km 244+400

Unterlage: 12.3.2
Blatt Nr.: 14 D
Reg. Nr.

| | Datum | Zeichen |
|---|---|---|
| nachgeprüft | 02/2012 | We |

6-streifiger Ausbau der A7
VAE 2 VKE 2
Planfeststellung / Proj.-Nr.: 111802

Landschaftspflegerischer Begleitplan
Lageplan der landschaftspflegerischen Maßnahmen

Maßstab: 1:2.000

Aufgestellt:
Bad Gandersheim, den 08.03.2012
Niedersächsische Landesbehörde für Straßenbau und Verkehr
-Geschäftsbereich Gandersheim-

im Auftrage: .....gez. Lange.....