



Querschnitt Bundesstraße B 3; Station 1+800.000 bis 1+885.000 und 2+025.000 bis 2+110.000 – Hocheinbau

M: 1:50

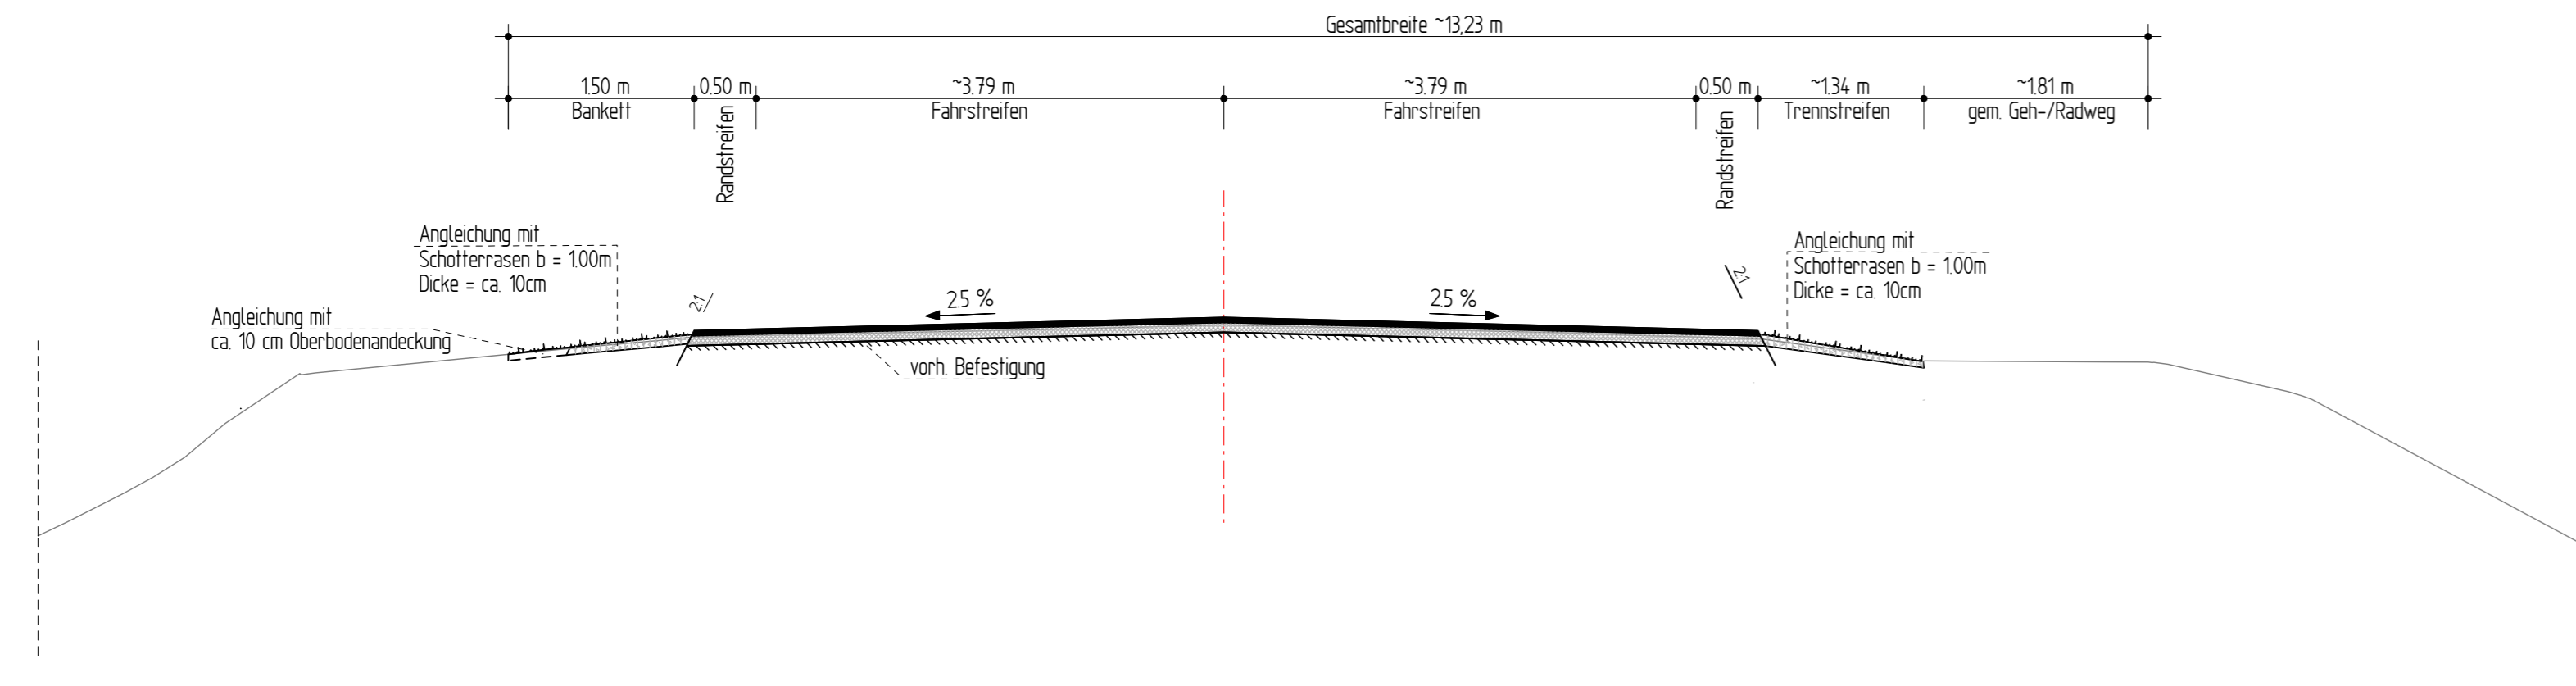


Befestigung Fahrbahn – Asphalt – Vollausbau

in Anlehnung an RStO 12, Tafel 1, Zeile 1, Belastungsklasse Bk10
M: 1:10

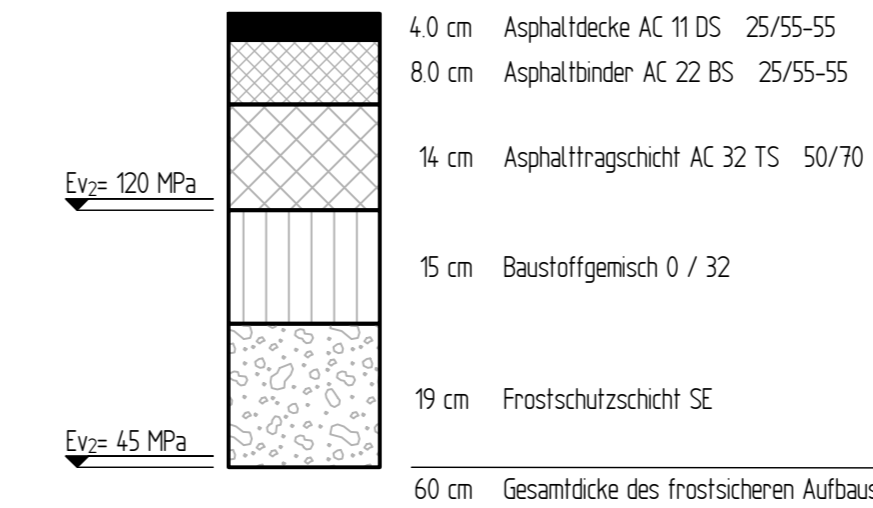


Befestigung Gehweg

RStO 12, Tafel 6, Zeile 1, Asphaltdecke
M: 1:10

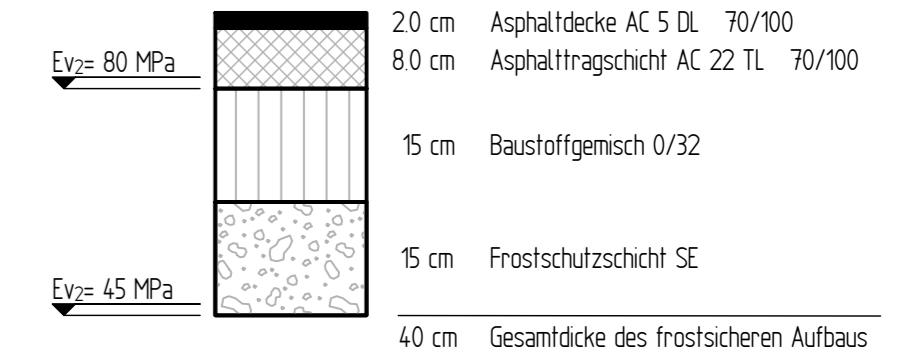


Querschnitt Bundesstraße B 3; Station 1+885.000 bis 1+933.115 und 1+977.557 bis 2+025.000 – Vollausbau

M: 1:50

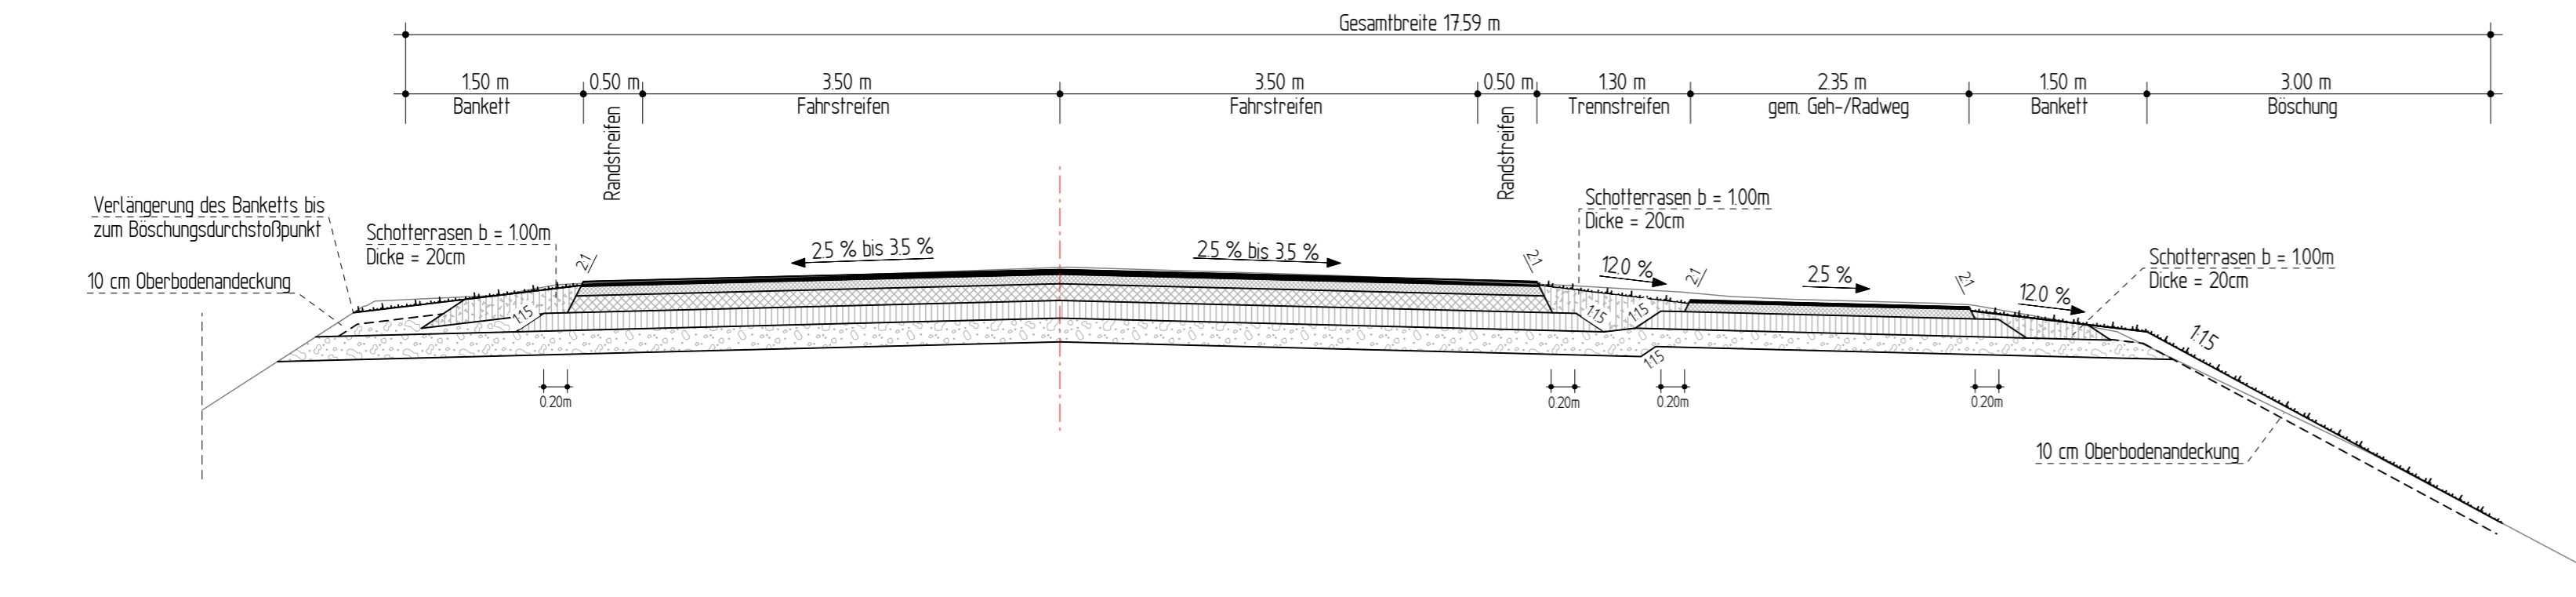

vorh. Fahrbahnaufbau
M: 1:10

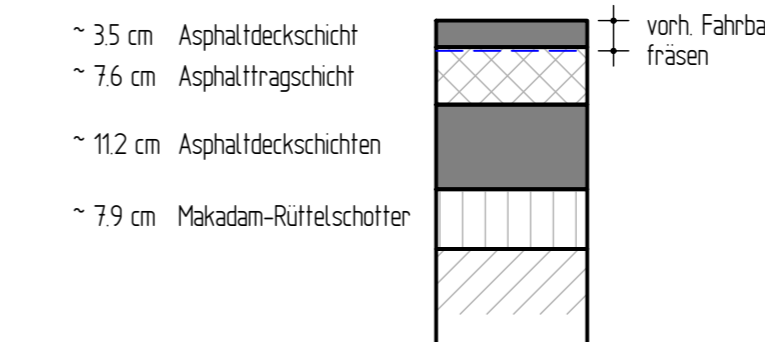

Befestigung Fahrbahn – Asphalt – Hocheinbau

gepl. Fahrbahnaufbau
M: 1:10

