


geplant am: 03.12.15 gespeichert unter: \\192.168.192.20\daten\Programm\Card\Card84\_neu\004639-41\_4\_PFS\_A2\_DBVA4LA1\_A2.PLT

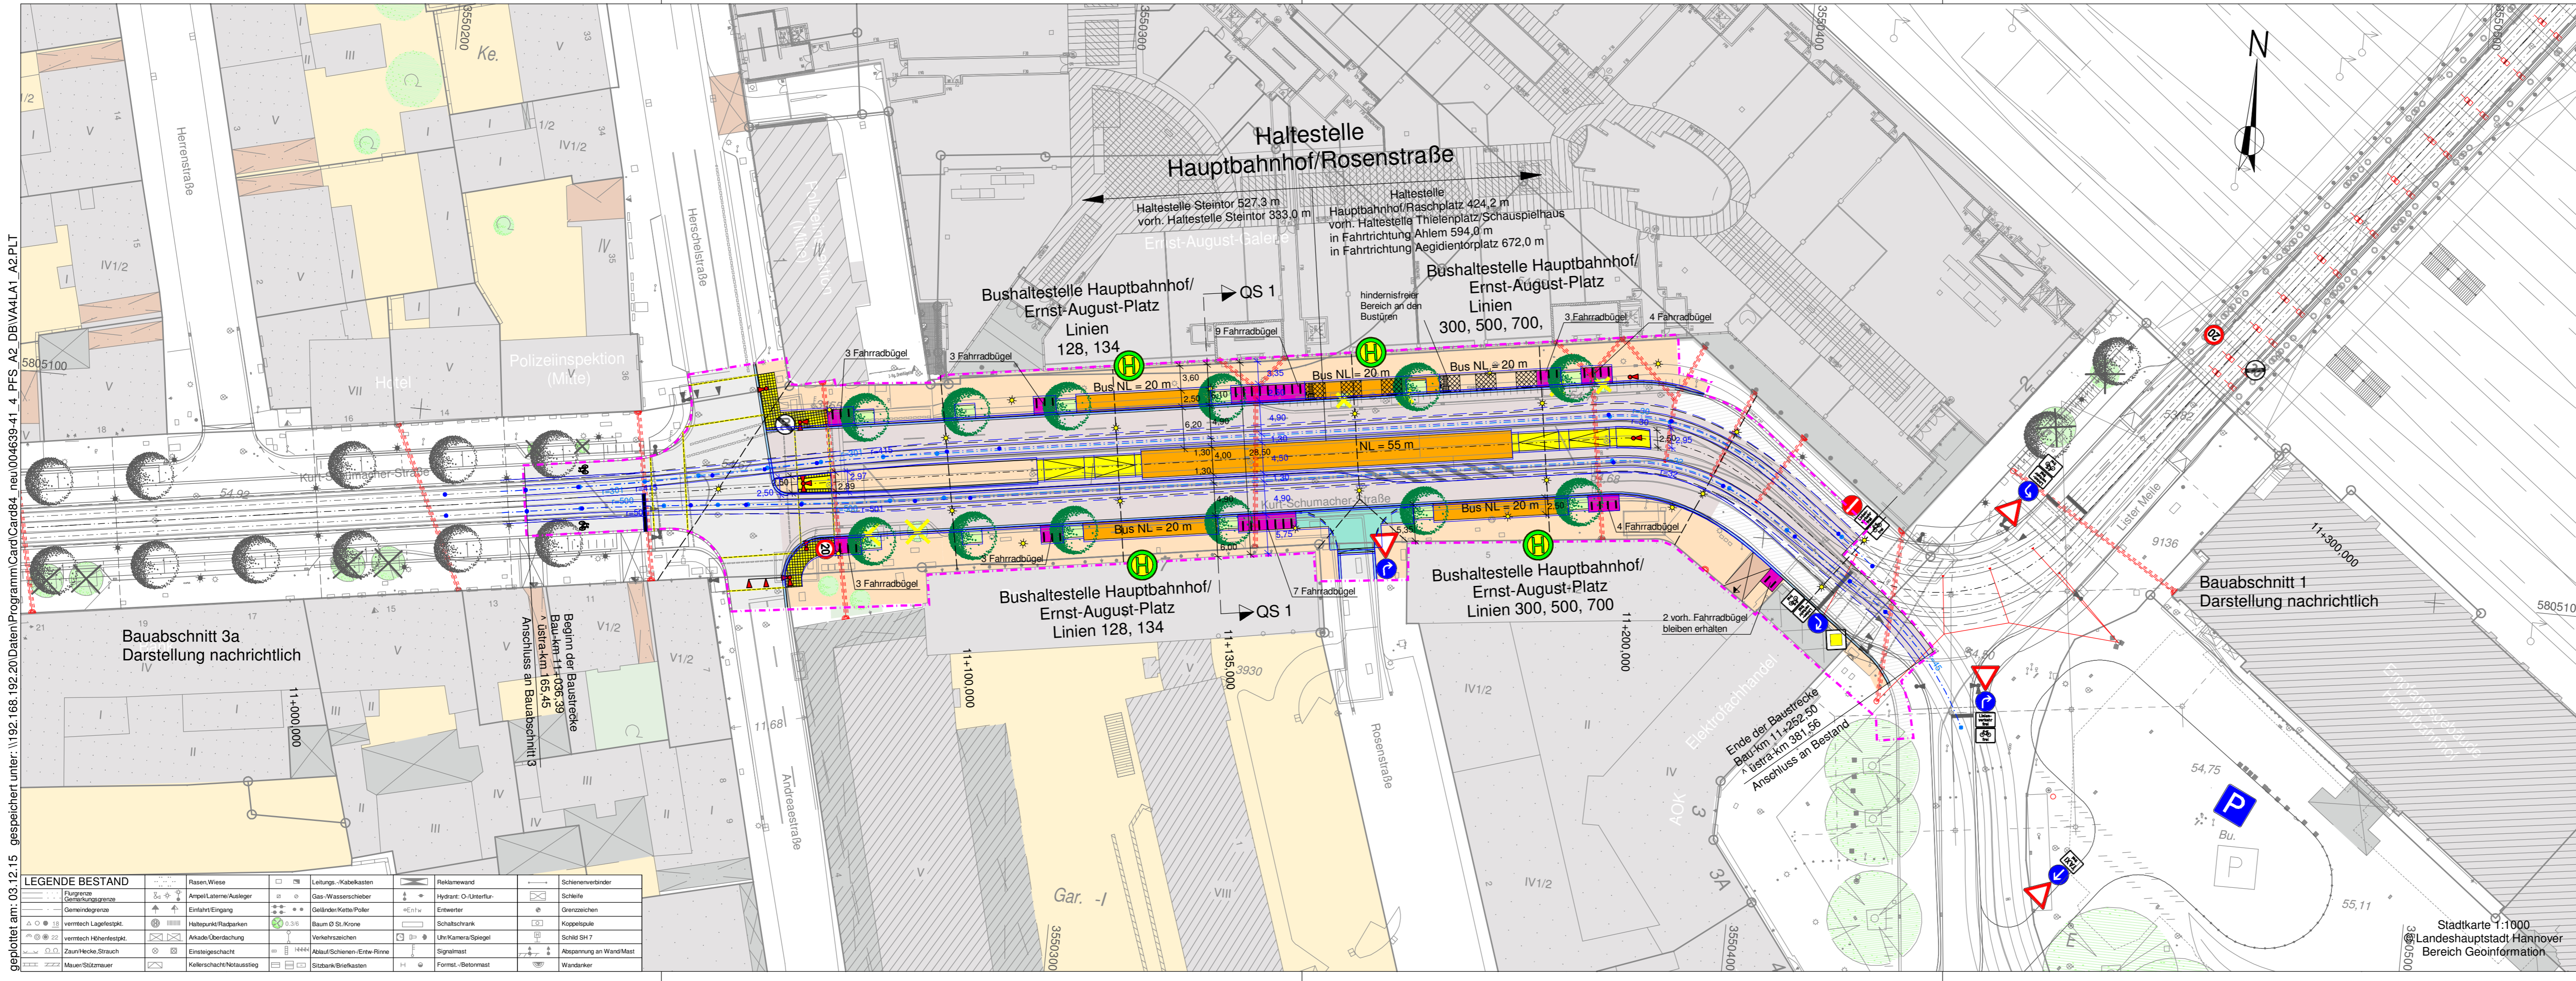

### Legende

Planzeichen für Entwurfsunterlagen nach RE 2012

Lageplan M 1 : 250 bis 1 : 5.000		Bezeichnung
farbig	schwarz/weiß	
braun gelb	[Symbol]	Gehweg mit Aufstellfläche, Blindenleitfläche und Bordabsenkung
dunkelgrau	[Symbol]	Fahrradabstellfläche
hellblau	[Symbol]	Parkstreifen, Grünfläche
grau	[Symbol]	Fahrbahnentwässerung - Rinne
	[Symbol]	Fahrbahn mit Fußgängerüberweg
dunkelgrau	[Symbol]	besonderer Bahnkörper mit Stadtbahnachse und Schienen
orange gelb	[Symbol]	Mittelhochbahnsteig mit Rampe und Aufstellfläche
braun	[Symbol]	straßenbündiger Gleisbereich
rotocker	[Symbol]	Sicherheitsstreifen
schwarz orange	[Symbol]	Radweg
türkis braun	[Symbol]	Gehweg
	[Symbol]	Bushaltestelle/hindernisfreier Bereich an den Bustüren
türkis/blau	[Symbol]	Fahrbahnpflasterung/Zufahrt
schwarz gelb	[Symbol]	-1 Ebene/-2 Ebene
schwarz	[Symbol]	Beleuchtung
magenta/grau	[Symbol]	Geländer/Zaun
rot/schwarz	[Symbol]	Planfeststellungsgrenze
rot/schwarz	[Symbol]	geplante LSA
rot/schwarz	[Symbol]	geplanter Fahrlinienmast, Wandanker
rot/schwarz	[Symbol]	geplanter elastischer Deckenhalter
grün/gelb/schwarz	[Symbol]	geplanter Baum/Bäume, die entfallen
grün/grün	[Symbol]	geplanter Baum/Bäume, die entfallen (nachrichtliche Darstellung)
rot/schwarz	[Symbol]	geplanter Baum Zielplanung LHH (nachrichtliche Darstellung)

**Deckblatt**

a	Breite Hochbahnsteig 4,50m	16.01.2015	Sche
Ind.	Art der Änderung/Ergänzung	Datum	TransTecBau

PNr.: 4639/2	Entwurfsverfasser	<p>TransTec Bauplanungs- und Managementgesellschaft Hannover mbH Ira-Wolkowa-Weg 1, D-30167 Hannover T: 0511/3995-1000, F: 0511/3995-1299 e-mail: info@transtecbau.de Internet: www.transtecbau.de</p>
Bearb.: Schepelmann	08/2014	
gepr.: Schäfer	08/2014	
gepr.: gez. i.A. Depner	27.08.2014	
Zchg.: VA 4 LA 1 a	gez. ppa. Oetzmann	gez. i.V. Vinken

Projekt: 1410.00	Vorhabenträger	<p>Infrastrukturgesellschaft Region Hannover GmbH</p>
Blatt:	Hannover, 27.08.2014	
	gez. Harcke	gez. ppa. Vey

Anl.: Blatt:	<b>Stadtbahnstrecke D-West</b>	
Größe: B: 97,0 cm L: 29,7 cm F: 0,288 m²	Raschplatz bis Glocksee	
Planfeststellung	<b>Abschnitt 2</b>	
Verkehrsanlage Gleis-/Straße	Verkehrsanlage Gleis- und Straßenbau	
M 1: 500	- Genehmigungsplanung -	
	<b>Lageplan 1</b>	

#### LEGENDE BESTAND

[Symbol] Flugrand	[Symbol] Rasen/Wiese	[Symbol] Leitungs-Kabelkasten	[Symbol] Reklamewand	[Symbol] Schienenverbinder
[Symbol] Gemeindegrenze	[Symbol] Ampel/Laternen/Ausleger	[Symbol] Gas-/Wasserschleber	[Symbol] Hydrant: O-Unterflur	[Symbol] Schelle
[Symbol] Gemeindegrenze	[Symbol] Einfahrt/Eingang	[Symbol] Geländer/Kette/Poler	[Symbol] Entwässer	[Symbol] Grenzzeichen
[Symbol] vermetech Lagefestpkt.	[Symbol] Haltepunkt/Radparken	[Symbol] Baum Ø St. Krone	[Symbol] Schaltschrank	[Symbol] Koppelpipe
[Symbol] vermetech Höhenfestpkt.	[Symbol] Arkade-Überdachung	[Symbol] Verkehrszeichen	[Symbol] Uhr/Kamera/Spiegel	[Symbol] Schild SH 7
[Symbol] Zaun/Hecke/Strauch	[Symbol] Einsteigeschacht	[Symbol] Ablauf/Schienen-/Entw.-Rinne	[Symbol] Signalmast	[Symbol] Abspannung an Wand/Mast
[Symbol] Mauer/Stützmauer	[Symbol] Kellerschacht/Notausstieg	[Symbol] Sitzbank/Briefkasten	[Symbol] Formst.-/Betonmast	[Symbol] Wandanker

Stadtkarte 1:1000  
Landeshauptstadt Hannover  
Bereich Geoinformation