

Straßenquerschnitt A 39

186+280,000

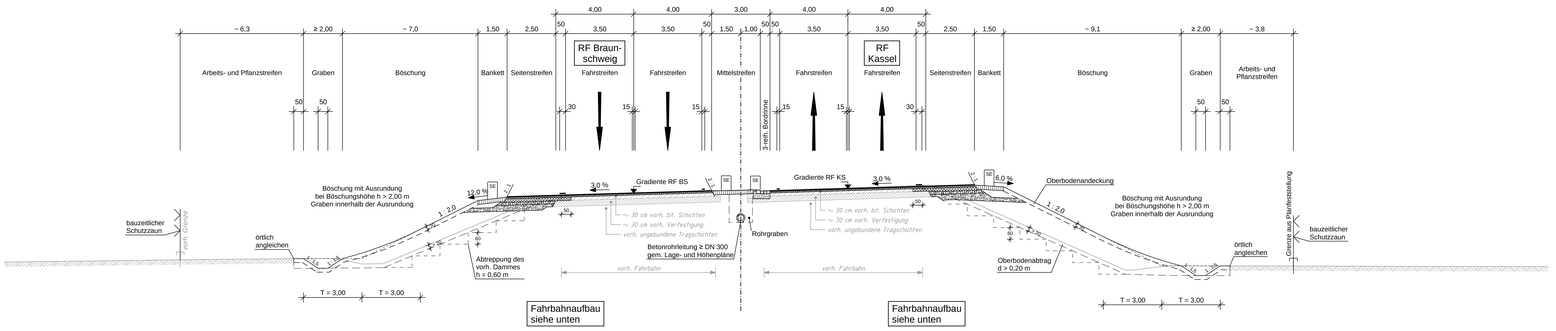

Straßenquerschnitt A 39

188+160,000

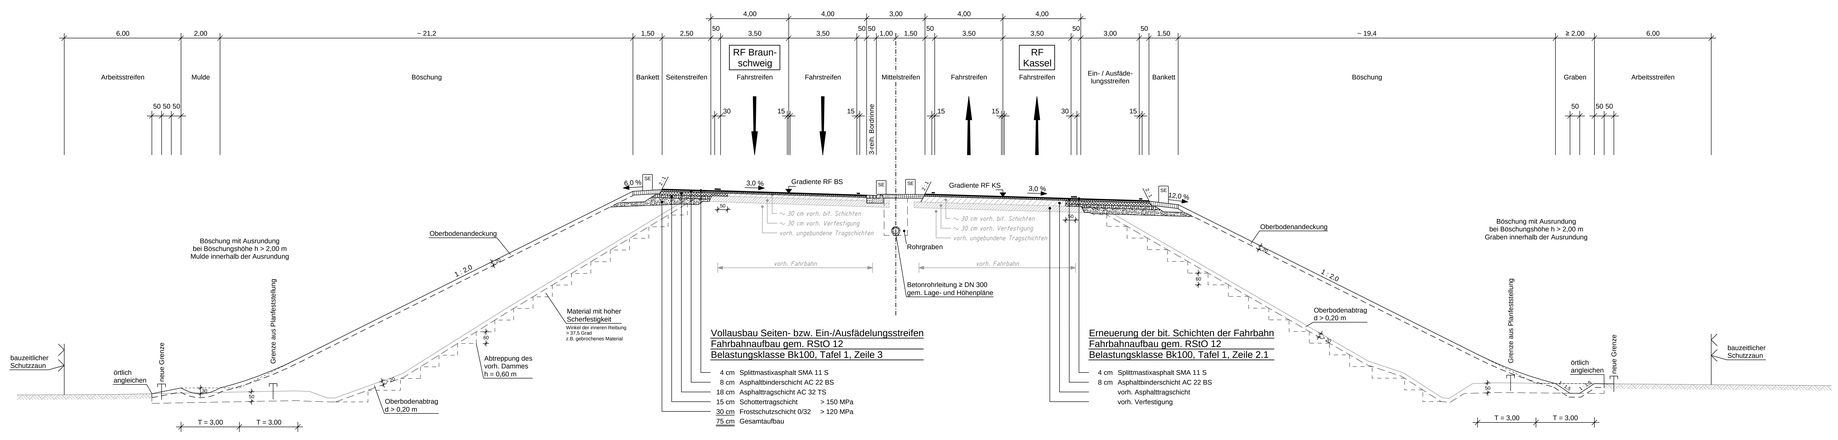

Vollausbau Seiten- bzw. Ein-/Ausfädelungsstreifen
Fahrbahnaufbau gem. RStO 12
Belastungsklasse Bk100, Tafel 1, Zeile 3

4 cm	Splittmastixasphalt SMA 11 S	
8 cm	Asphaltbinderschicht AC 22 BS	
18 cm	Asphalttragschicht AC 32 TS	
15 cm	Schottertragschicht	> 150 MPa
30 cm	Frostschutzschicht 0/32	> 120 MPa
75 cm	Gesamtaufbau	

Erneuerung der bit. Schichten der Fahrbahn
Fahrbahnaufbau gem. RStO 12
Belastungsklasse Bk100, Tafel 1, Zeile 2.1

4 cm	Splittmastixasphalt SMA 11 S
8 cm	Asphaltbinderschicht AC 22 BS
	vorh. Asphalttragschicht
	vorh. Verfestigung

NUR FÜR DIE AUSSCHREIBUNG
- Ausführungsplanung -

Nr.	Art der Änderung	Datum	Aufgestellt
5.			
4.			
3.			
2.			
1.			

Dipl.-Ing. Dieter Linz GmbH & Co. KG
Beratende Ingenieure
Ingenieurbüro für Bau- und Vermessungswesen / Lärmschutz
Pohls Kamp 7 35576 WUNSTORF
Telefon (05031) 9005-0 Fax (05031) 9005-22
e-mail: info@linz-ingenieure.de
Internet: www.linz-ingenieure.de

	Datum	Zeichen
bearbeitet	20.11.2015	Reinhardt
gezeichnet	20.11.2015	Zadow
geprüft: Wunstorf, den 26.11.2015		
gez. Klaus Linz		

Straßenbauverwaltung des Landes Niedersachsen

Bundesautobahn: A 39 Wolfsburg - Salzgitter
Streckenabschnitt: AD Braunschweig-Südwest bis AD Salzgitter
Teilstrecke: AS 52-Lebenstedt-Nord bis AS 52-Lebenstedt-Süd

Unterlage 14.2
Blatt 2
Reg. Nr.

	Datum	Zeichen
nachgeprüft	10.12.2015	gez. Tehge

Anlage von Standstreifen im Zuge der A 39 zwischen AD Salzgitter und AD Braunschweig-Südwest

Straßenquerschnitt
BAB A 39
- Damm -

Maßstab 1 : 100

Aufgestellt:
Wolfenbüttel, den 10.12.2015
Niedersächsische Landesbehörde für Straßenbau und Verkehr
Geschäftsbereich Wolfenbüttel

In Auftrag gez. Peuke

Zeichnungsdatei: A 39 Wolfsburg - Salzgitter\AD_SZ_Süd\AD_SZ_Süd_Plan_Unterlage_14.2.dwg