


380-kV-Leitung Ganderkesee - St. Hülfe Nr. 309

Übersichtsplan Deckblatt

Legende:

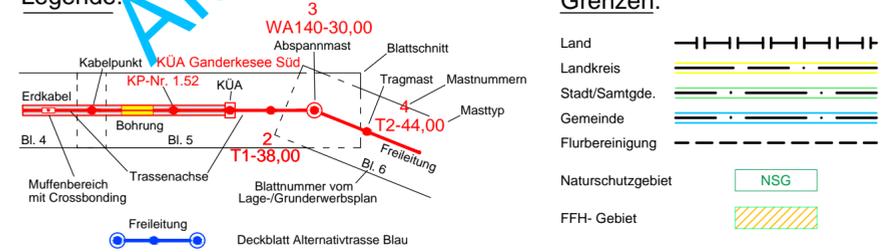

Quelle: Auszug aus dem ATKIS-Digitalen Landschaftsmodell-Basis-DLM und der Automatisierten Liegenschaftskarte-ALK
Amtliche Karte 1:25000 Nr.2916, 2917, 3016, 3017, 3116, 3117, 3216, 3217

* siehe Anlage 1 Seite 4 Erläuterungsbericht, Vorbemerkung

Planfeststellungsunterlage	
Aufgestellt Bayreuth,	28.09.2011
<i>i.v. J. Klumbert</i>	<i>i.v. [Signature]</i>
Firma K2E K2 Engineering GmbH	Maßstab: 1:25000 Einheit: Meter
	Datum Name
	Bearb. 16.09.2011 Vocht
	Gepr. 19.09.2011 König
	Zustand Gültig
	Org.-Einheit NAL
a Masten, Mastypen Sep. 2014 K2E	Tennet Taking power further
Kabel geändert	
Zust. Änderung Datum Name Blatt: 2 / 4	

Satzungsgemäß ausgelegt in der Zeit
vom
bis
Zeit und Ort der Auslegung sind vor Auslegung ortsüblich bekannt
gemacht worden
Gemeinde:
Dienstsigel/Unterschrift
Planfeststellungsbehörde