


380-kV-Leitung Ganderkesee - St. Hülfe Nr. 309

Übersichtsplan Deckblatt



Legende:

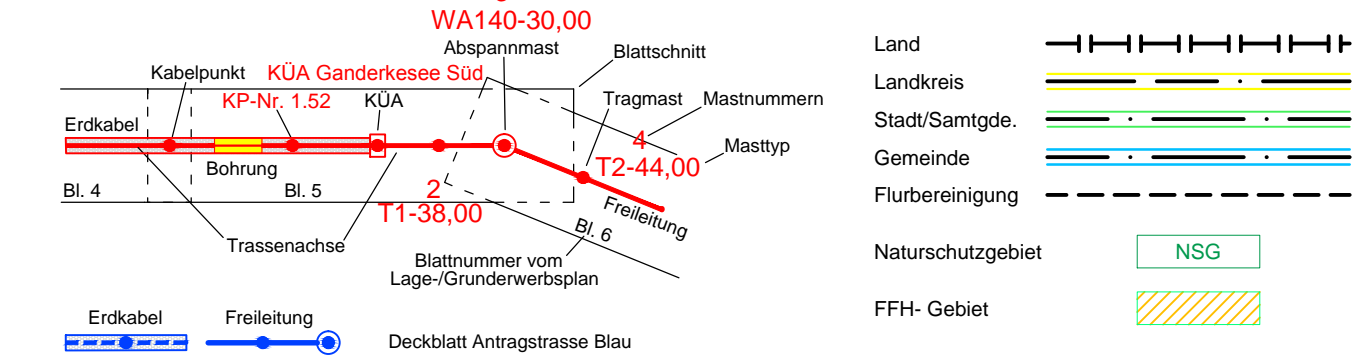

Quelle: Auszug aus dem ATKIS-Digitalen Landschaftsmodell-Basis-DLM und der Automatisierten Liegenschaftskarte-ALK
Amtliche Karte 1:25000 Nr.2916, 2917, 3016, 3017, 3116, 3117, 3216, 3217

Planfeststellungsunterlage

Aufgestellt
Bayreuth,
.....06.12.2010.....
i.v. J. Klumbach *i.v. [Signature]*

Firma
K2E
K2 Engineering GmbH

Satzungsgemäß ausgelegt in der Zeit
vom
bis
Zeit und Ort der Auslegung sind vor Auslegung ortsüblich bekannt
gemacht worden
Gemeinde:

Maßstab: 1:25000	Einheit: Meter
Datum	Name
Bearb. 08.11.2010	Schmidt
Gepr. 09.11.2010	König
Zustand	Gültig
Org.-Einheit NAL	-

Dienstsigel/Unterschrift

a	Masten, Mastypen	Juli 2014	K2E
	Kabel geändert,		
	Leitungsverlauf		
Zust.	Änderung	Datum	Name

