



380-kV-Leitung Wilhelmshaven - Fedderwarden KWAL Nr. 316 Übersichtsplan

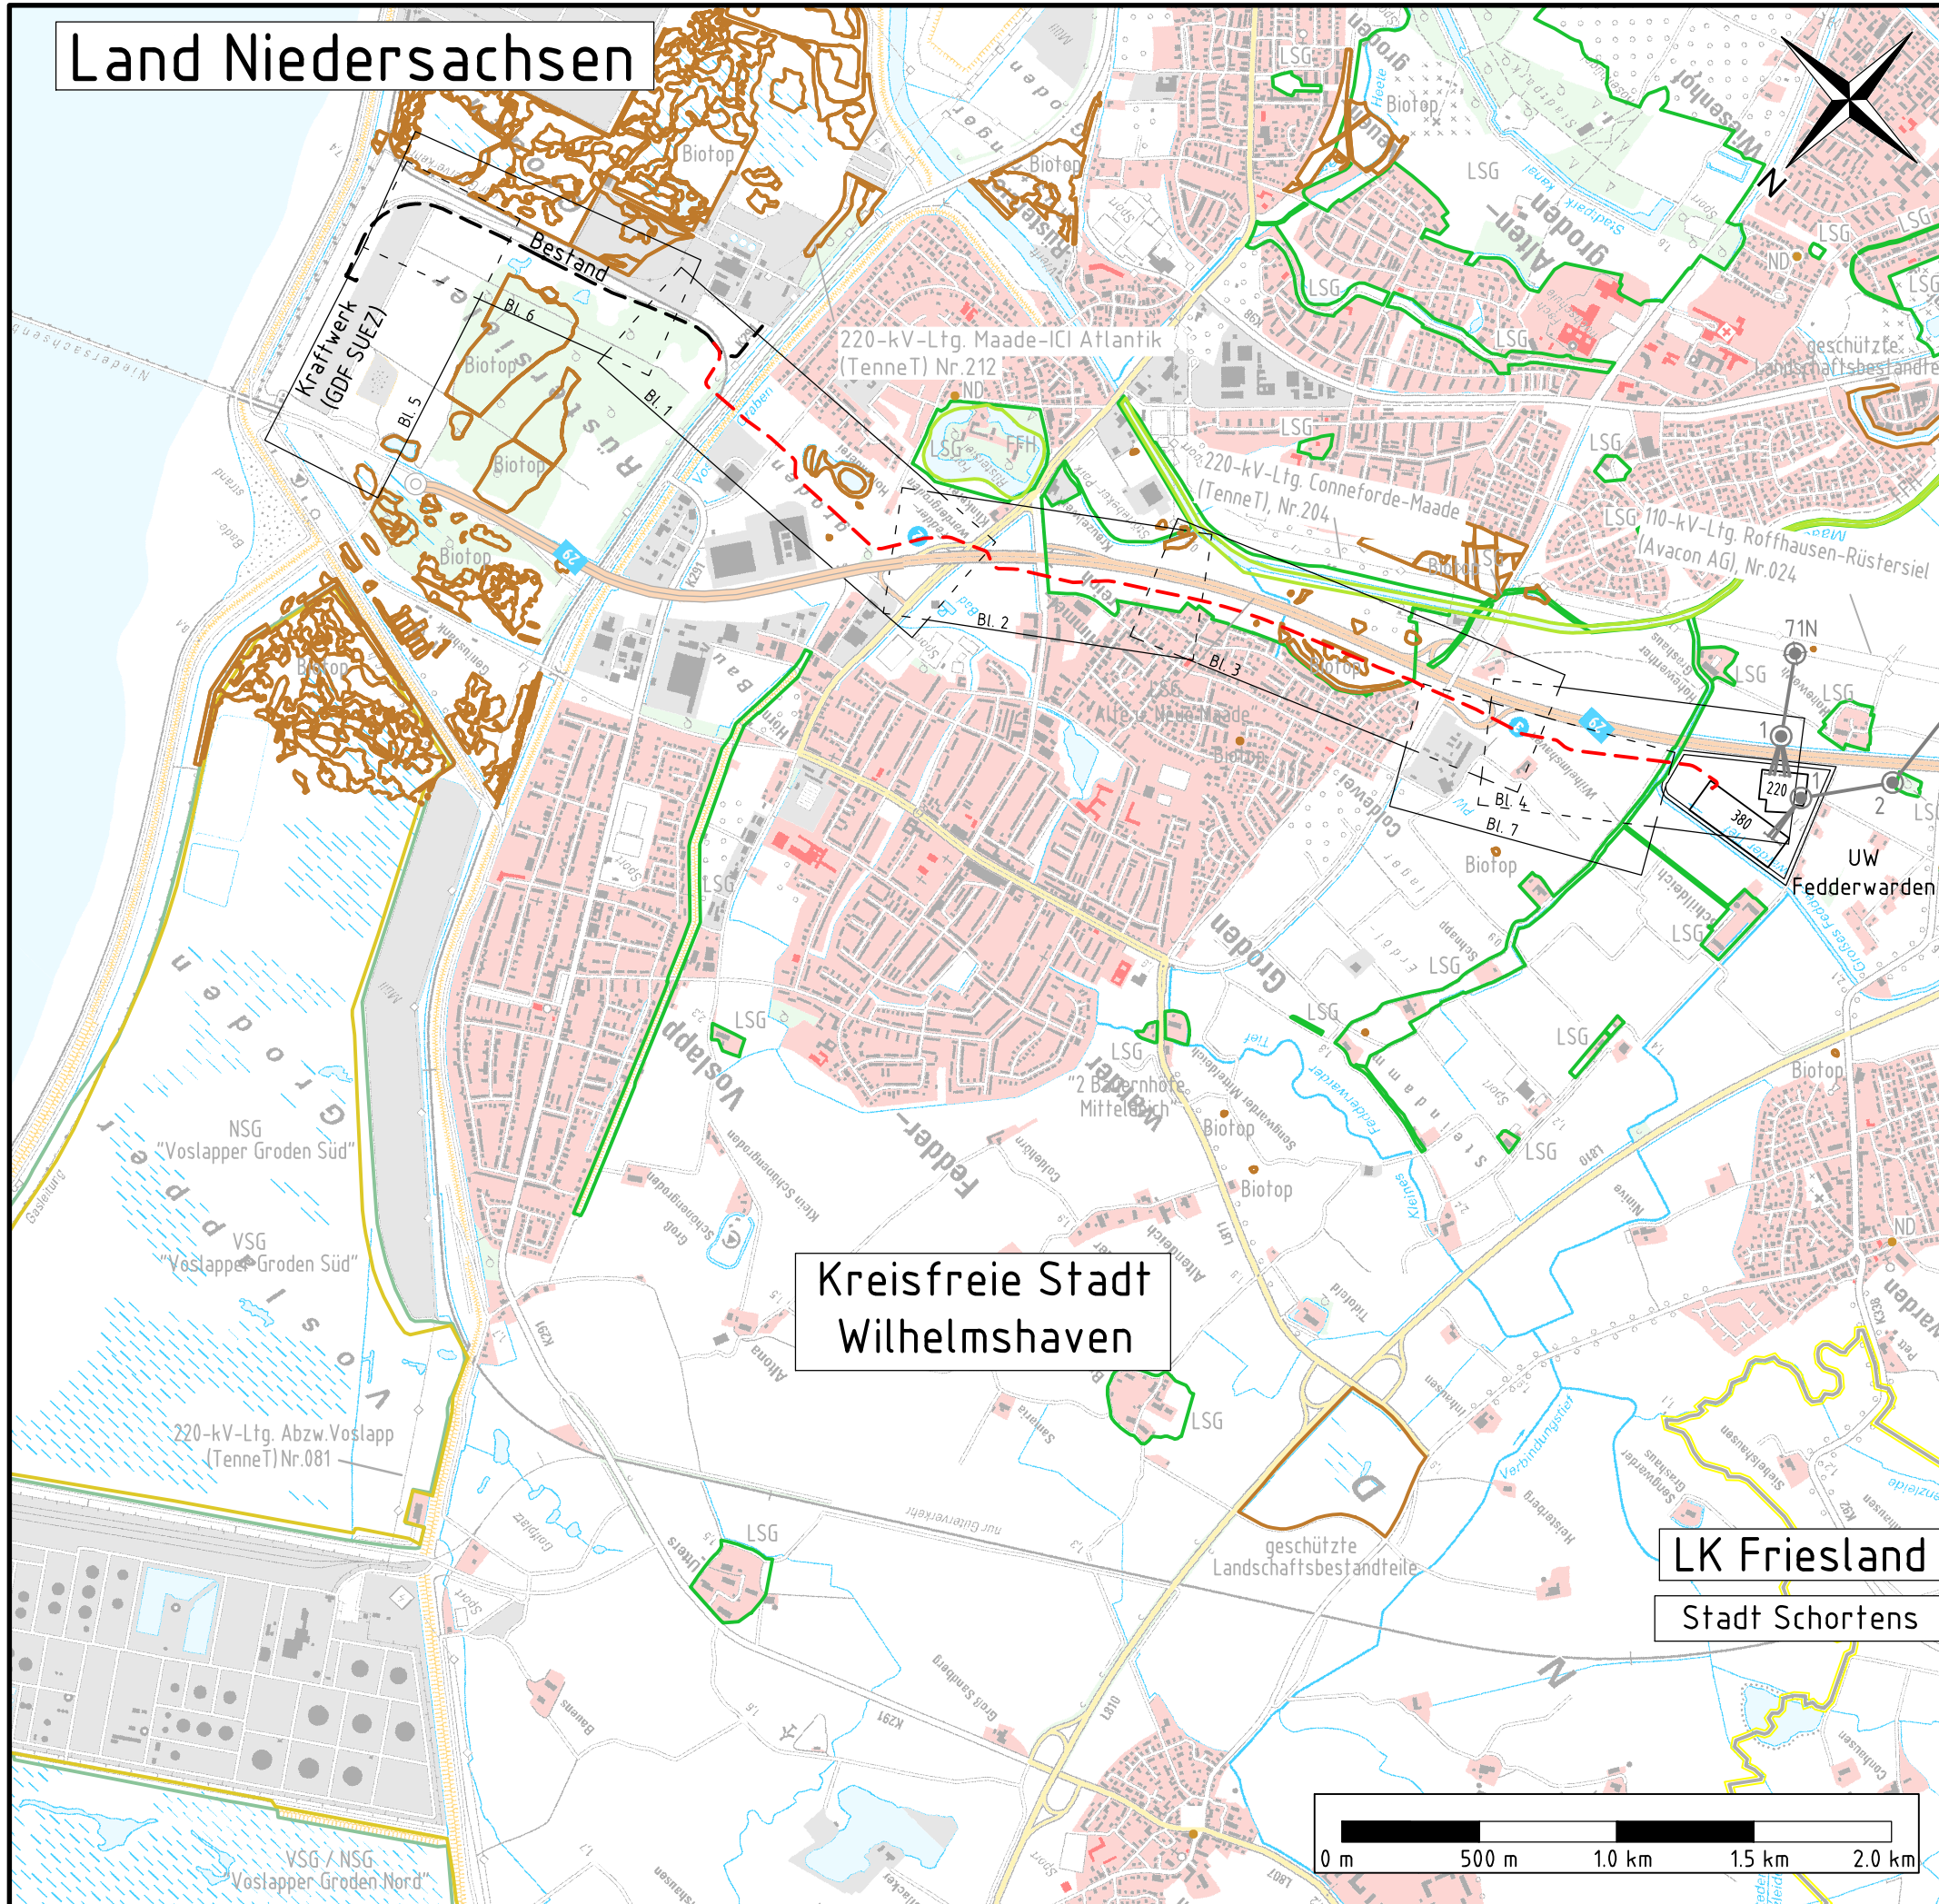

Legende:

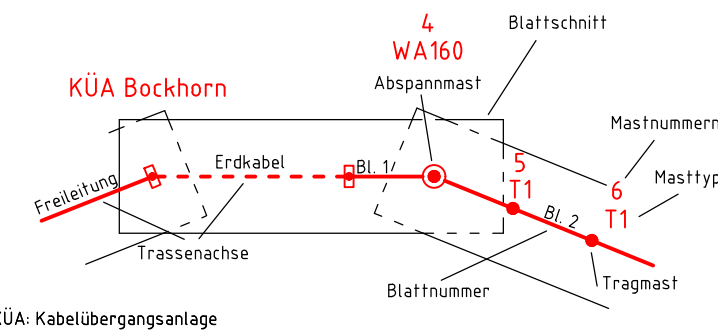

Grenzen:

- Land
- Landkreis
- Gemeinde
- Flurbereinigung
- FFH
- NSG
- WSG
- Naturdenkmal
- geschützter Landschaftsbestandteil
- Rohstoffsicherungsgebiet
- LSG
- VSG

Kreisfreie Stadt
Wilhelmshaven

LK Friesland
Stadt Schortens

Planfeststellungsunterlage

Aufgestellt Berlin 19.02.2016

i.v.V. Voßmann *i.A. Ehrlich*

Firma: Omexom Hochspannung GmbH
Maßstab: 1:25000
Einheit: Meter

Zust.	Änderung	Datum	Name
		Bearb. 13.11.2015	Bock
		Gepr. 20.11.2015	Kühnemund
		Zustand	Gültig
		Org.-Einheit ANW	-

Satzungsgemäß ausgelegt in der Zeit vom bis
Zeit und Ort der Auslegung sind vor Auslegung ortsüblich bekannt gemacht worden

Gemeinde:
Dienstsigel/Unterschrift

Planfeststellungsbehörde

