


# BAB 39 STRASSENQUERSCHNITT

26+669 bis 28+006

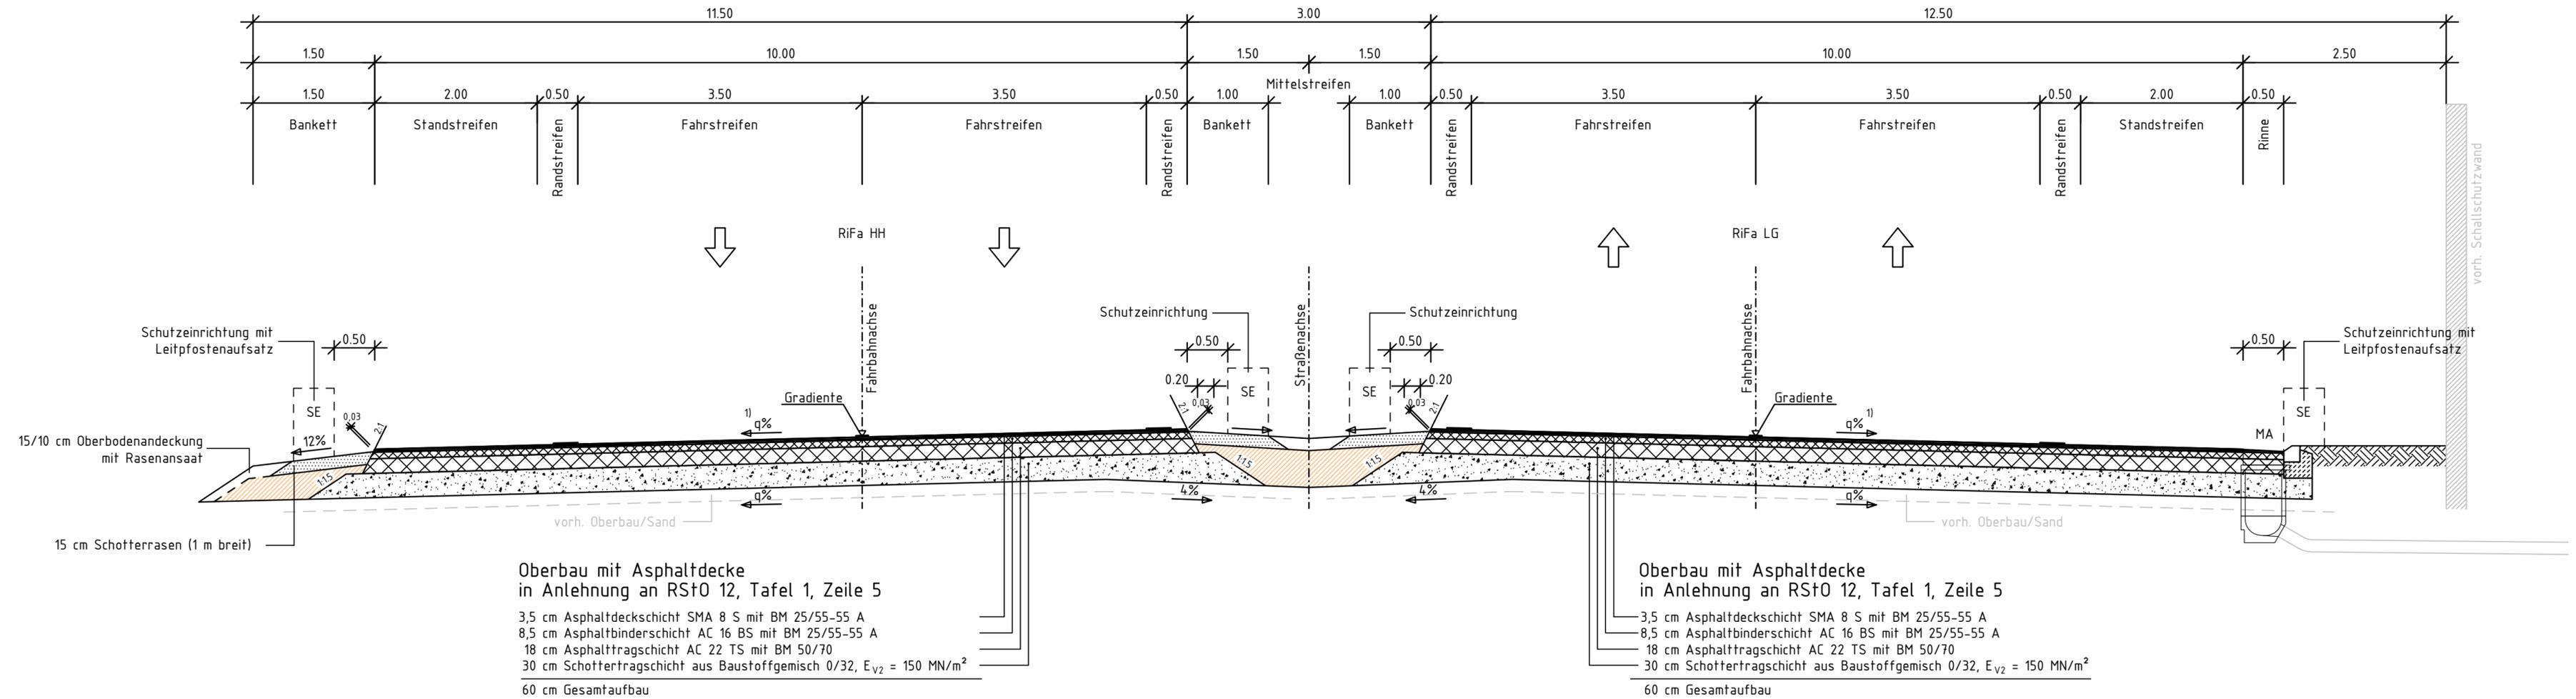

1) Regelquerneigung 2,5%, Abweichung gemäß Rampenband