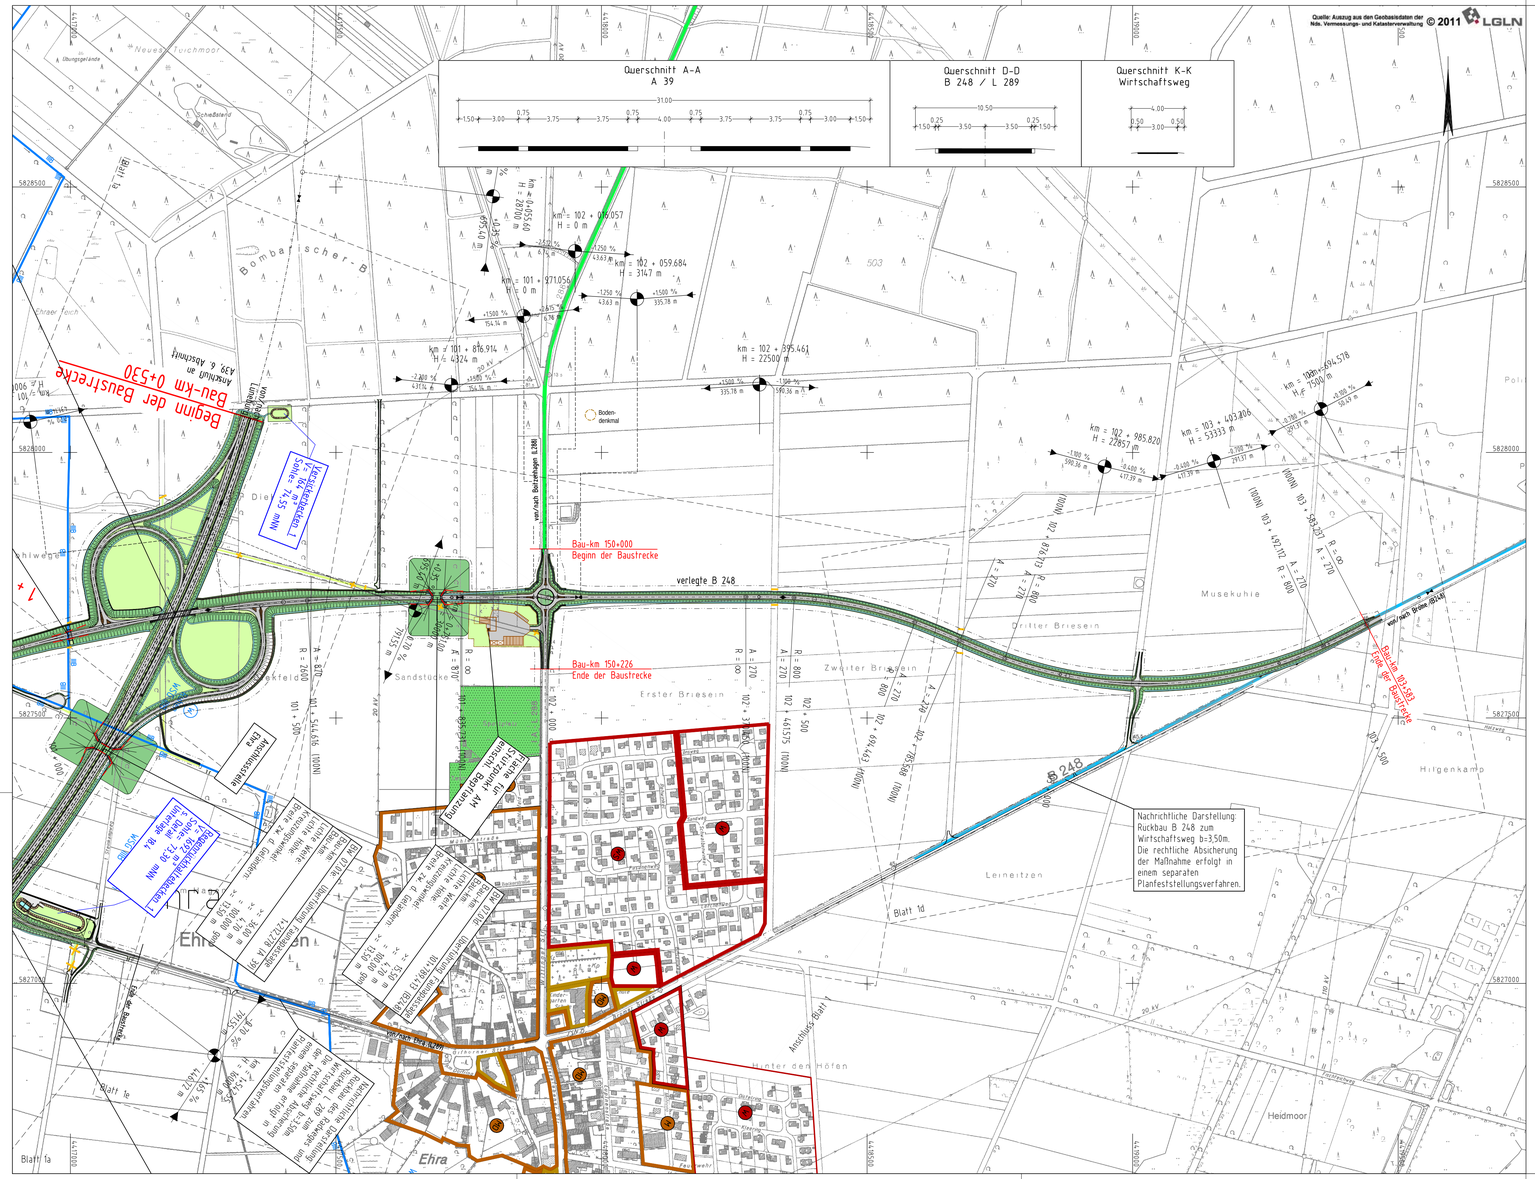

Zeichenerklärung:

- Gemeindegrenze
- Gemarkungsgrenze
- Einschnittsböschung
- Fahrbahn
- Mittelstreifen
- Fahrbahn
- Dammböschung
- Gefällebrechpunkt mit Angabe von Gefälle (Steigung) in Prozent, Länge der Gefälle- (Steigungs-) Strecke, Ausrundungshalbmesser, Station und Höhe des Punktes
- Gewässer mit Fließrichtung
- Brückenwiderlager
- Westerbeck WSG IIIB — Wasserschutzgebiet, z. B. Zone IIB
- Verregnungsgebiet WEB
- FFH-Gebiet "Vogelmoor"
- W — reines und allgemeines Wohngebiet, Kleinsiedlungsgebiet
- M — Kerngebiet, Mischgebiet, Dorfgebiet
- G — Gewerbegebiet
- S — Sonderflächen
- Gemeinbedarf
- Fläche für die Abfallentsorgung und Abwasserbeseitigung
- Öffentliche Grünfläche
- Umgrenzung der Flächen mit wasserrechtlichen Festsetzungen
- Umgrenzung von Flächen für Maßnahmen zum Schutz, zur Pflege und zur Entwicklung von Boden, Natur und Landschaft
- Umgrenzung von Schutzgebieten und Schutzobjekten im Sinne des Naturschutzrechts
- Vorranggebiet Natur und Landschaft "Schapermoor"
- A 39 — Bundesautobahn
- B 188 — Bundesstraße
- L 289 — Landesstraße
- K 105 — Kreisstraße
- Lärmschutzwand
- Lärmschutzwall
- Irritationsschutzwand
- Abbruch / Rückbau
- Arbeitsstreifen
- Überschwemmungsgebiet
- Spritzschutzstreifen
- L — Landschaftsschutzgebiet
- ND — Naturdenkmal
- N — Naturschutzgebiet
- Sportanlagen
- Friedhof
- F — Feuerwehr

Deckblatt

Deckblatt - Nr. 1 zu Unterlage 3, Blatt 1a	vom 04.04.2017 vom 28.08.2014	
NLStbV	Datum	Zeichen
nach-/geprüft:	03.04.2017	KL

Aufgestellt:
Wolfenbüttel, den 04.04.2017
Niedersächsische Landesbehörde für Straßenbau und Verkehr
- Geschäftsbereich Wolfenbüttel -
im Auftrage: gez. Peuke

Nr.	Art der Änderung	Datum	AN	AG
1	Rückbau, Entsiegelung B248 nachrichtlich	02/17	Wer	Kl
	Anpassung Wirtschaftswegenetz nach neuer RLW, Regenrückhaltebecken und Ergänzung Bodendenkmale			

OBERMEYER PLANEN + BERATEN GmbH
Leisewitzstraße 37a
30175 Hannover
Telefon: (0511) 85 07 - 0
Telefax: (0511) 85 07 - 70

	Datum	Name
bearbeitet	08/14	Wl
gezeichnet	08/14	Fie
geprüft	08/14	i. V. gez. Kohl

Blatt 1 1a 2 3 4

Feststellungsentwurf

Plankennzeichnung: 7 F E Ü 0 3 0 0 - 0 1 a G 0 1
Deckblatt

Straßenbauverwaltung des Landes Niedersachsen
Bundesautobahn: A 39 Lüneburg – Salzgitter
Streckenabschnitt: Lüneburg – Wolfsburg mit nds. Teil der B 190n
Teilstrecke: Ehra (L 289) – Wolfsburg (B 188)

Unterlage Nr.: 3
Blatt Nr.: D 1a

	Datum	Zeichen
nachgeprüft	27.08.2014	Kl / Ma

Neubau der A 39
Lüneburg - Wolfsburg mit nds. Teil der B 190n
- Abschnitt 7 -
Ehra (L 289) - Wolfsburg (B 188)

Übersichtslageplan
verl. L298 / B248
Maßstab: 1:5000

Aufgestellt:
Wolfenbüttel, den 28.08.2014
Niedersächsische Landesbehörde für Straßenbau und Verkehr
- Geschäftsbereich Wolfenbüttel -
im Auftrage: gez. Peuke

\\hojwd00\projects\16943\CAD\PS\4.2_Deck...\OPB\L\PP\PS4P0301.dwg 07.03.2017
Blattgröße: 970x450