


Zeichenerklärung

- A 31 Bundesautobahn Nr. 31
- B 210 Bundesstraße Nr. 210
- L 11 Landesstraße Nr. 11
- K 21 Kreisstraße Nr. 21
- Straßenbaumaßnahme
- Gewässer
- WSG II Wasserschutzgebiet mit Angabe der Zone
- Überschwemmungsgrenze

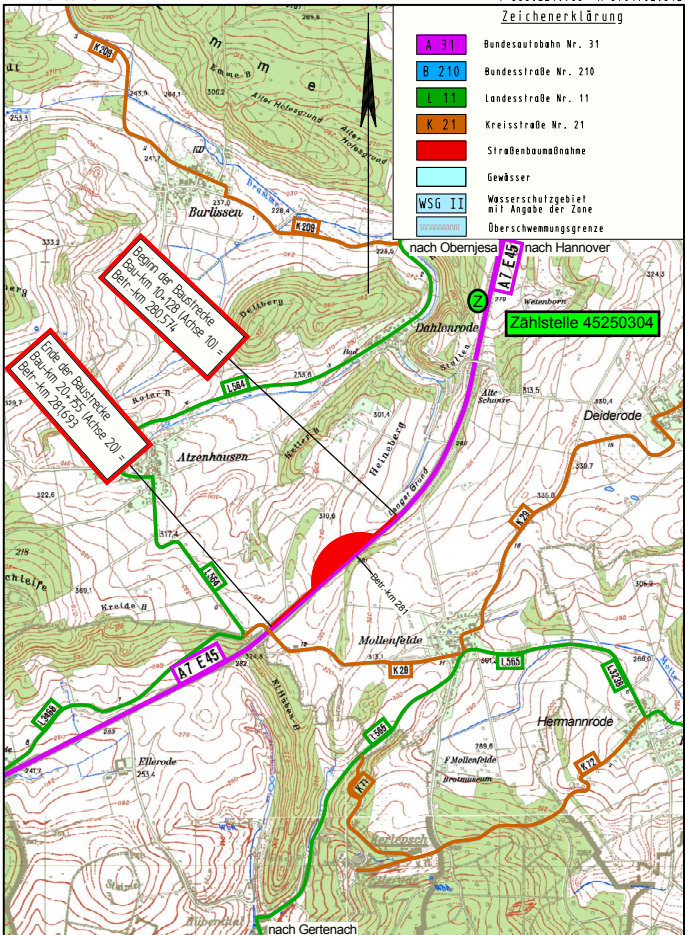

Beginn der Baustrecke
BaU-Km 10+28 Achse 10 =
Beir-Km 280,574

Ende der Baustrecke
BaU-Km 20+75 Achse 20 =
Beir-Km 2816,99

nach Oberjessa nach Hannover

Zählstelle 45250304

von Kassel von Hedemünden

zur B27

Kartengrundlage: Top. Karte 1:25000

Unterlage Nr.: 2 / 1

Übersichtskarte
 BAB 7
 Hannover - Kassel, Rifa. Kassel
 Neubau der PWC-Anlage
 "Langer Grund"

P.-Nr.: 112733

Quelle: Auszug aus den Geobasisdaten der Niedersächsischen Vermessungs- und Katasterverwaltung © 2011 LBLN

Maßstab 1:25000