

Quelle: Auszug aus den Geobasisdaten der Niedersächsischen Vermessungs- und Katasterverwaltung © 2015



Lagestatus: 498 (UTM 32 N / ETRS 89)
Höhenstatus: 160 (DHHN 92)

Zeichenerklärung

Planung


- Bereich der Baumaßnahmen zum Ersatzneubau der Brückenbauwerke Knotenpunkt in 2 Ebenen

Straßennetz

- vorhanden
- A7 Bundesautobahn
- B6 Bundesstraße
- L493 Landesstraße
- K52 Kreisstraße
- sonstige Straße

Verwaltung

- Kreisgrenze
- Gemeindegrenze

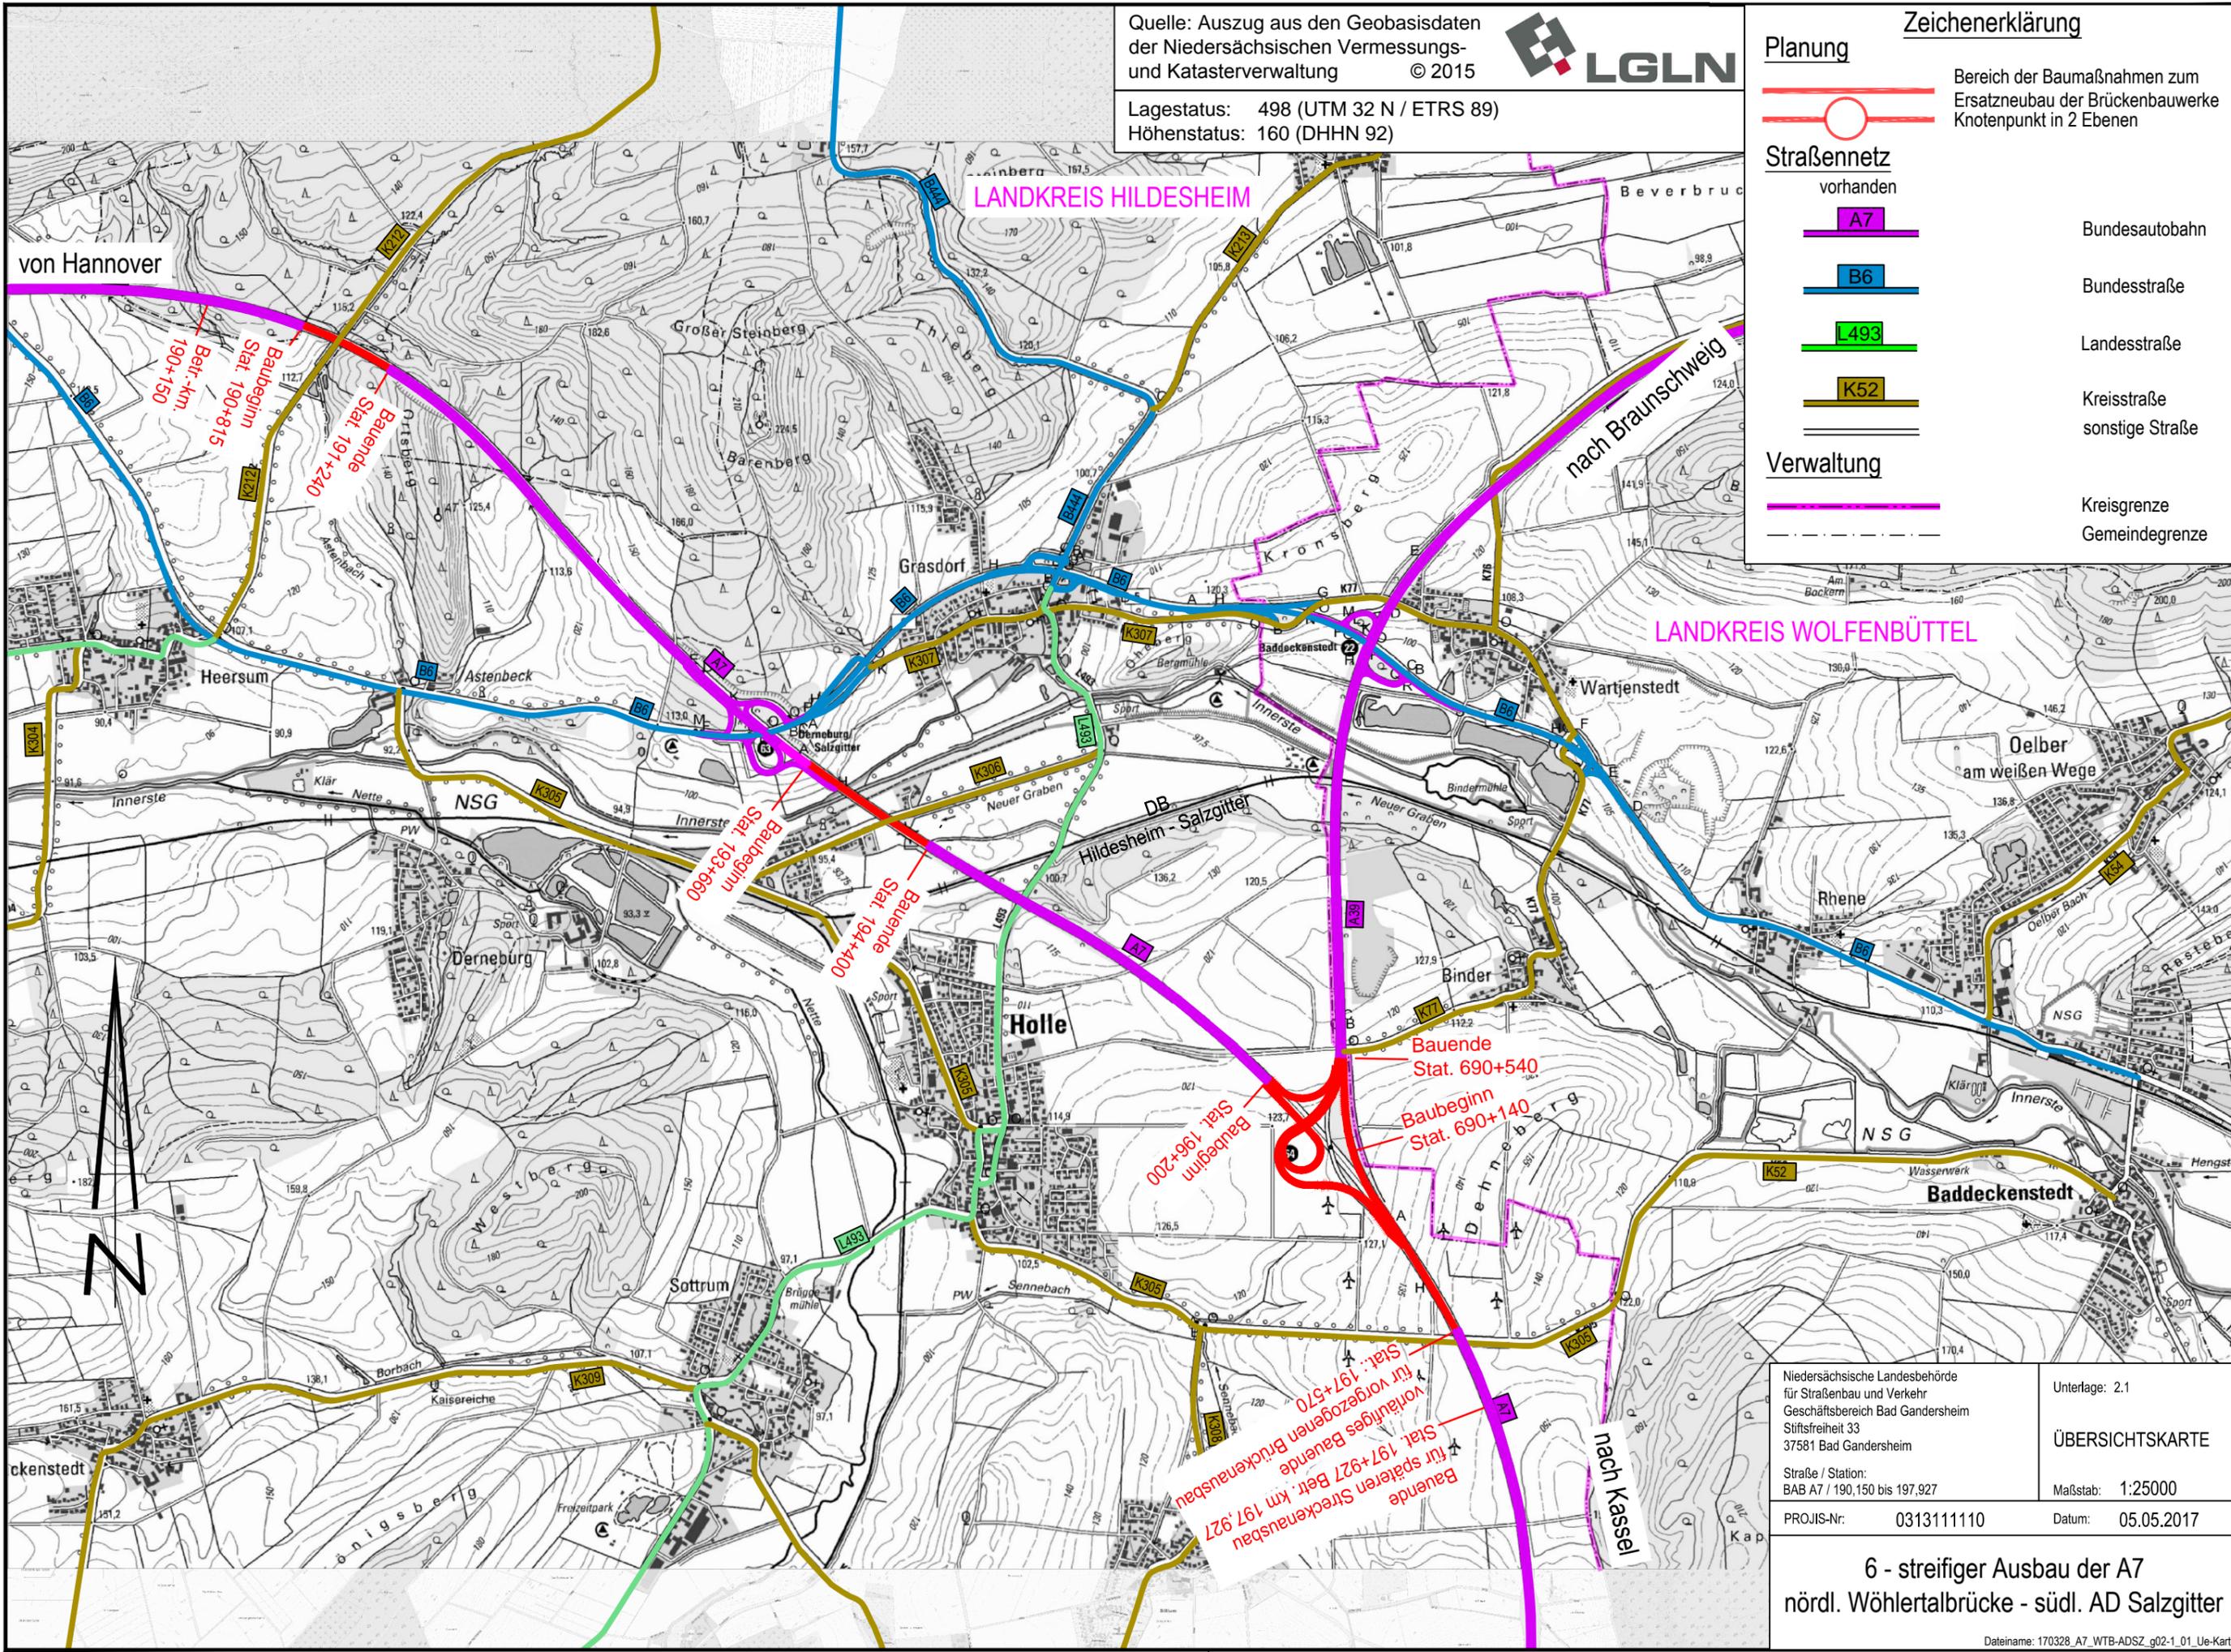

Z:\Projekte-ROS\72021\Zeichnung\G\Brücken\LL72021\g03_UK25000.dwg - U2_1_UK25000 - 2017-05-09

Niedersächsische Landesbehörde für Straßenbau und Verkehr Geschäftsbereich Bad Gandersheim Stiftsfreiheit 33 37581 Bad Gandersheim	Unterlage: 2.1
Straße / Station: BAB A7 / 190,150 bis 197,927	ÜBERSICHTSKARTE
PROJIS-Nr.: 0313111110	Maßstab: 1:25000
Datum: 05.05.2017	

**6 - streifiger Ausbau der A7
nördl. Wöhlertalbrücke - südl. AD Salzgitter**