


Legende:
 — Planung/Planfeststellungsgrenzen

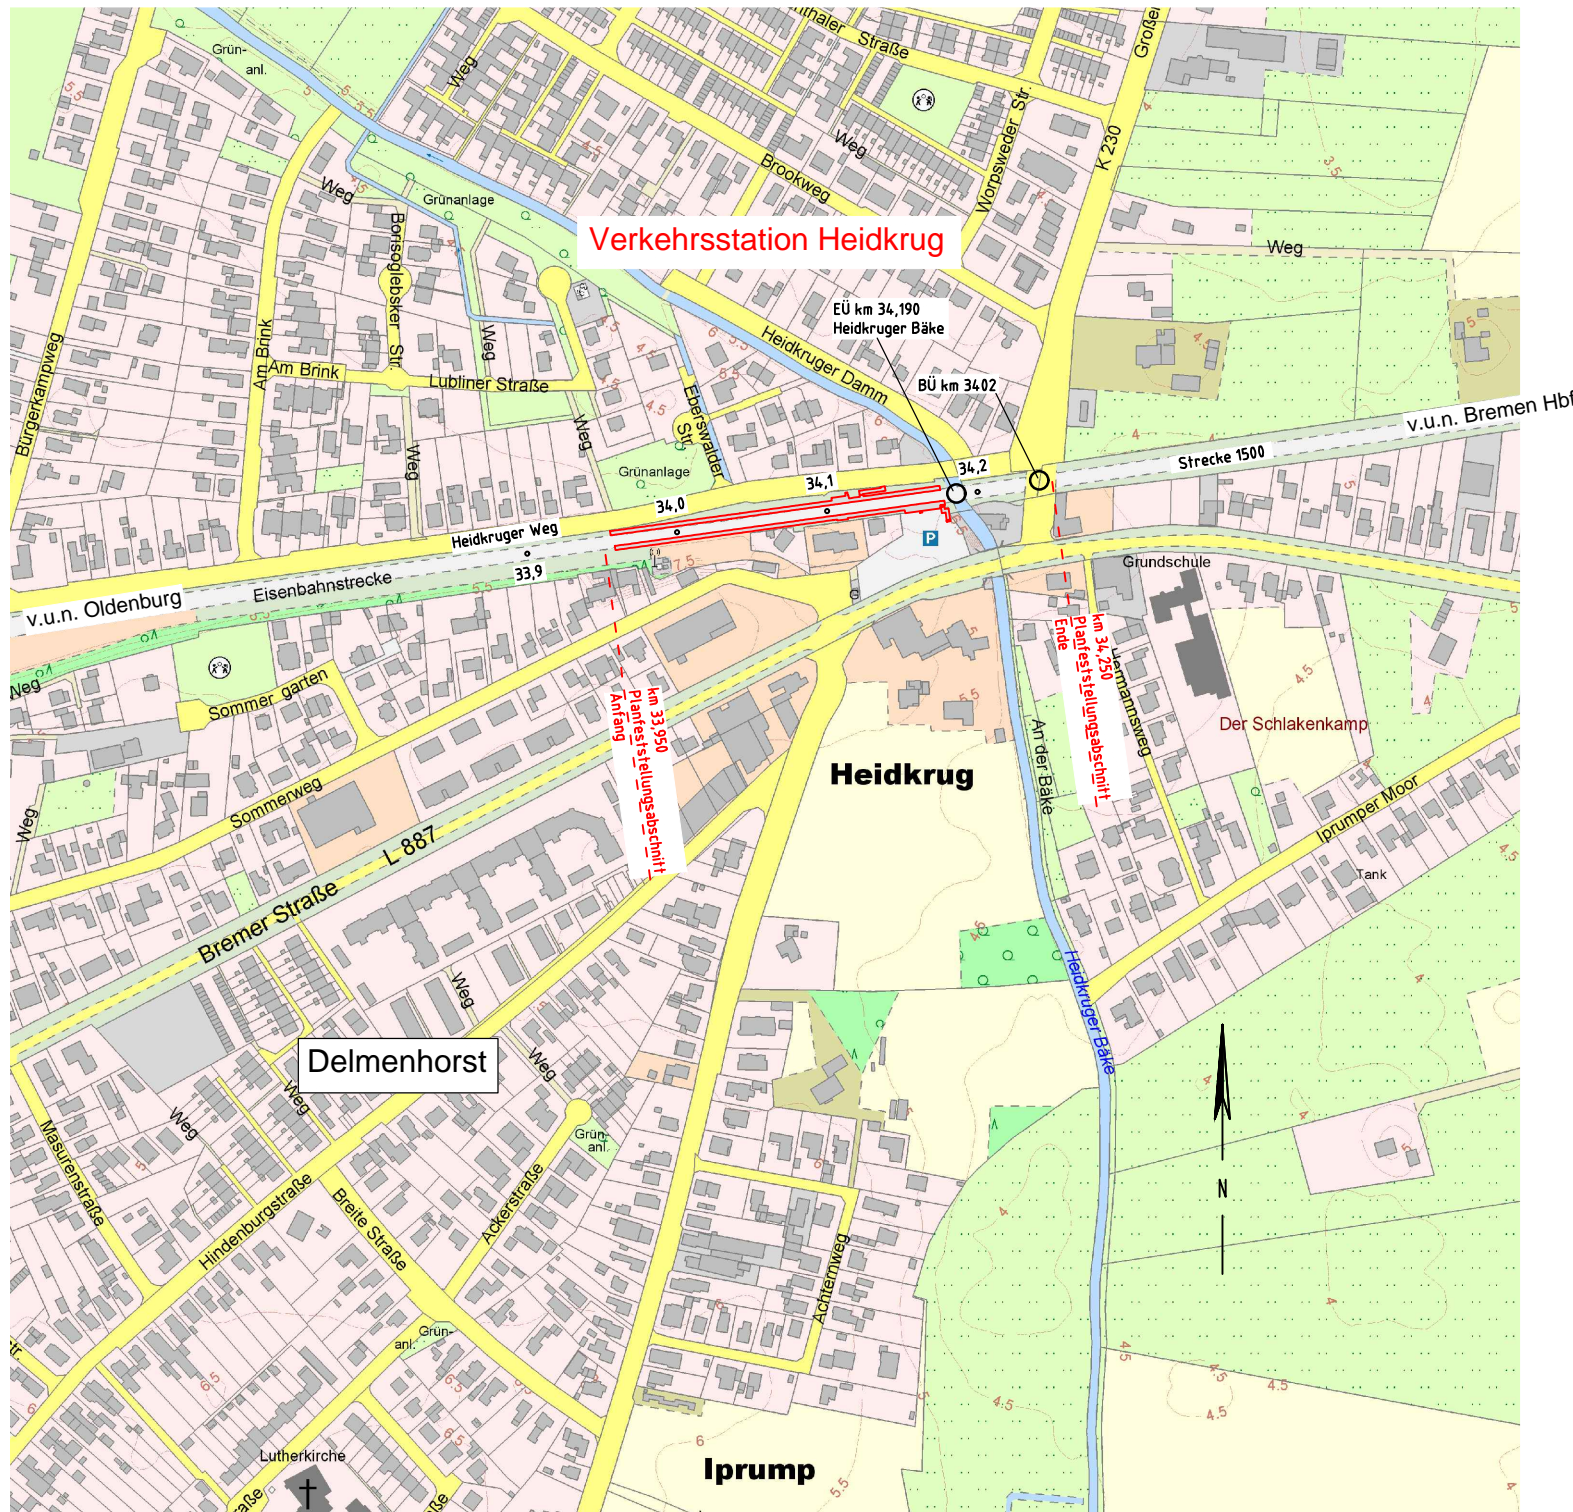

„Quelle“: Auszug aus den Geobasisdaten der Niedersächsischen Vermessung- und Katasterverwaltung.


© 2012



18.05.2018 08:32:anacke @ 20/1s DBPB200 CTB X:\01_Projekte\Bremen_S2_4\WAB\PFV\CAD\ACAD\Uebersichtsplaene\5000\An_22_Heidkrug.dwg / M5000

Genehmigungsvermerk Eisenbahn-Bundesamt

Übersichtsskizze

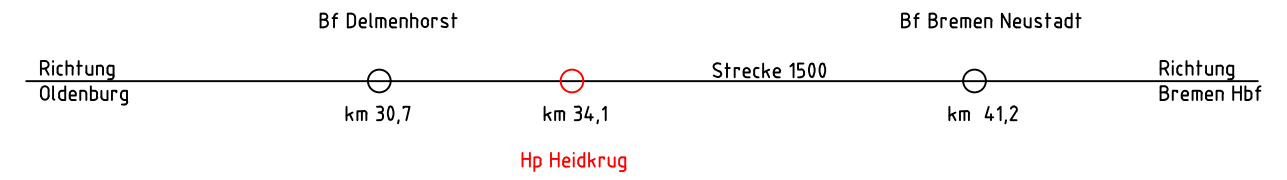

0	Ausgangsverfahren: Antragsfassung	26.01.2018
Index	Änderungen bzw. Ergänzungen	Planungsstand

Genehmigungsplanung: Unterlage für eine Entscheidung nach § 18 AEG

Vorhabenträger:
 DB Station&Service AG
 Regionalbereich Nord
 ISV-N-BRE Bahnhofsmanagement
 Bahnhofplatz 15
 28195 Bremen

Datum _____ Unterschrift _____

Vertreter des Vorhabenträgers:
 DB Station&Service AG
 Regionalbereich Nord
 ISV-N-I-Bau- und Anlagenmanagement
 Joachimstraße 8
 30159 Hannover

gez. i.A. Schindler
 Datum 31.01.2018 Unterschrift _____



Planverfasser:
 Gauff
 Rail Engineering
 Gauff Rail Engineering GmbH & Co. KG
 Wiener Str. 114/116
 01219 Dresden
 Tel.: (0351) 4734-30
 Fax: (0351) 4734-400

gez. ppa.J.Meitzner
 Datum 26.01.2018 Unterschrift _____

Planzeichen Nr.:	A10_000_4_PLP_	
Projekt-Nr.:	20512475 A	
	Datum	Name
gez.	01/2018	Nacke
bearb.	01/2018	May
gepr.	01/2018	Leuckefeld
Höhensystem:	-	
Koordinatensystem:	-	
Ursprungsplan:	1 : 5000	
Blattgröße:	420 x 297	
Maßstab:		

**Regionalhaltkonzept Raum Bremen (Linien 2-4)
 Verkehrsstation Heidkrug
 Planfeststellungsabschnitt Strecke 1500 km 33,950 bis km 34,250**

Planart: Übersichtslageplan

Planinhalt:
 Strecke 1500 Oldenburg - Bremen
 km 33,600 - 34,500