


Abflugsektor (061°)

Abflugsektor (221°)

Details
Maßstab 1 : 50
Bemaßung in cm

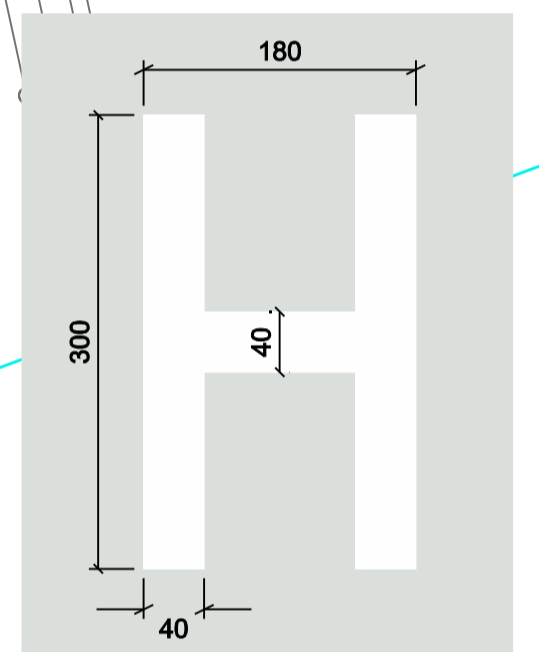

Legende:

- grünes Unterflurfeuer
- weißes Unterflurfeuer, rundumstrahlend
- weißes blendfreies Flutlicht
- - - - - Abflugachse
- Landeplatz Sicherheitsfläche

Auftraggeber:

	INSELGEMEINDE LANGEOOG Hauptstraße 28 26465 Langeoog
--	---

Plangrundlage:

	Ingenieurbüro Linnemann Büro: Weser-Abbe-Platz 100a, Spenhofen Dr.-Munderloh-Str. 7 · 27788 Hude-Wisting Tel: 04484 / 92002 - 0 · Fax: 04484 / 92002 - 29 eMail: info@buero-linnemann.de
--	---

<table border="1"> <tr><th>Datum</th><th>Name</th></tr> <tr><td>05.02.2017</td><td>Kröger</td></tr> <tr><td>16.02.2017</td><td>Pfele</td></tr> <tr><td>17.02.2017</td><td>Kröger</td></tr> </table> <p>ICL Infrastruktur-Consult Körner Hellweg 47 44143 Dortmund</p>	Datum	Name	05.02.2017	Kröger	16.02.2017	Pfele	17.02.2017	Kröger	<p>Eignungsgutachten Hubschrauber-Sonderlandeplatz INSELGEMEINDE LANGEOOG Markierungs- und Befeuerungsplan</p> <p>Zeichnungs-Nr. 17-LOOG-HUB-002</p>	<p>Maßstab 1:100 1:50</p>
Datum	Name									
05.02.2017	Kröger									
16.02.2017	Pfele									
17.02.2017	Kröger									
Ersatz für:		Plangröße in mm: 594 x 950								

Graben

Zufahrt

Wetterstation