


**LEGENDE**

- Bestand (einschließlich DB-Kataster)
- Neubau / Änderung
- Rückbau
- äußere Grenze der vorhabenträgereigenen Grundstücke
- tangierende Planung (nachrichtliche Darstellung)
- Planfeststellungsgrenze
- Gemeindegrenze Kataster (amtlich)
- Gemarkungsgrenze Kataster (amtlich)
- Flurgrenze Kataster (amtlich)
- Flurstücksgrenze Kataster (amtlich)
- laufende Nummer im Bauwerksverzeichnis
- Böschung
- Stützwand
- Zaun
- Schutzplanke
- Entwässerungsleitung mit Fließrichtungspfeilen und Schacht
- Entwässerungsgraben mit Fließrichtung
- Versickerungsanlage (Graben, Becken, Mulde)
- Straßeneinlauf
- Entwässerungsschacht
- Oberleitungsmast mit Mastnummer
- Kabelkanal
- Beleuchtungsmast
- Überdachung
- Treppe
- Rampe

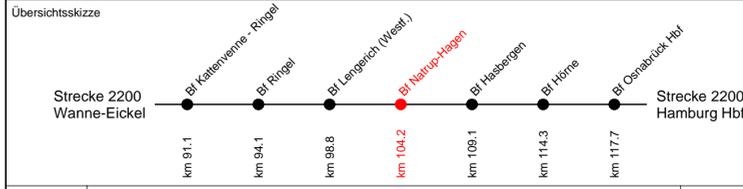

0	Ausgangsverfahren: Antragsfassung	24.08.2018
Index	Änderungen bzw. Ergänzungen	Planungsstand

**Genehmigungsplanung: Unterlage für eine Entscheidung nach § 18 AEG**

Vorhabenträger: DB Station&Service AG <b>DB NETZE</b> Bahnhofsmanagement Osnabrück Theodor-Heuss-Platz 2 49074 Osnabrück		Planzeichen intern: AS-300_P21-PLP_B-IP_01 Auftrags-Nr.: 2-107-16	
Datum	Siemens	Datum	Unterschrift
Vertreter des Vorhabenträgers: DB Station&Service AG <b>DB NETZE</b> Regionalbereich Nord Bau- und Anlagenmanagement Joachimstraße 8, 30159 Hannover		Planverfasser: <b>SPETTMANN + KAHR</b> Rodolfs - Grunwald - Lagermann GmbH & Co. KG INGENIEURBÜRO Schwarzer Weg 3, 33184 Altenbeken, Telefon: 05255/9948-0 24.08.2018 i.A. Sadeghnejad	
Datum	Unterschrift	Datum	Unterschrift
Höhenystem: DB_Höhen Koordinatensystem: DB_Ref Ursprungsplan: Ivi 2200 FE Blattgröße: 29,7cm x 116,0 cm Maßstab: 1:500			

Niedersachsen ist am Zug! III  
 Erneuerung der Verkehrsstation - Hp Natrup-Hagen

Planart:	Gesamtanlage
Planinhalt:	Strecke 2200, km 104.2