

Land Niedersachsen

Anlage 4.1

# 380-kV-Leitung Wilhelmshaven - Fedderwarden KWAL Nr. 316


## Übersichtsplan

2. Deckblatt

Legende:

grün = 2. Deckblattänderung

Grenzen:

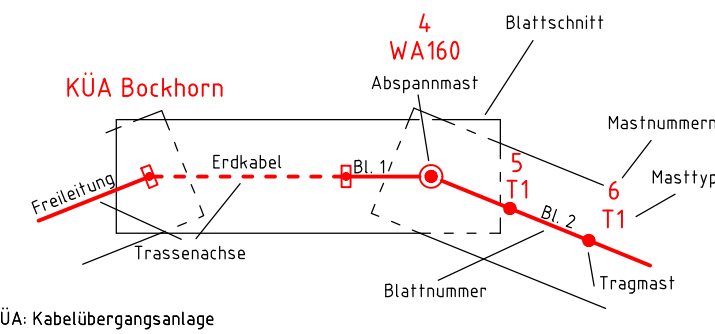

- Land
- Landkreis
- Gemeinde
- Flurbereinigung
- FFH
- NSG
- WSG
- Naturdenkmal
- geschützter Landschaftsbestandteil
- Rohstoffsicherungsgebiet
- LSG
- VSG

Kreisfreie Stadt  
Wilhelmshaven

LK Friesland  
Stadt Schortens

### Planfeststellungsunterlage

Aufgestellt  
Berlin, 25.05.2018

*i.V. P. Voßmann* *i.A. Ehrlich*

Firma  
Omexom  
Hochspannung GmbH

Maßstab:  
1: 25000

Einheit:  
Meter

Datum	Name
Bearb. 13.11.2015	Bock
Gepr. 20.11.2015	Kühnemund
Zustand	Gültig
Org.-Einheit ANW	-



Zust.	Änderung	Datum	Name
A	Umtrassierung	16.05.18	OHS

Blatt: 1 / 1

Satzungsgemäß ausgelegt in der Zeit  
vom .....  
bis .....

Zeit und Ort der Auslegung sind vor Auslegung ortsüblich bekannt gemacht worden

Gemeinde: .....

Dienstsiegel/Unterschrift .....

Planfeststellungsbehörde

