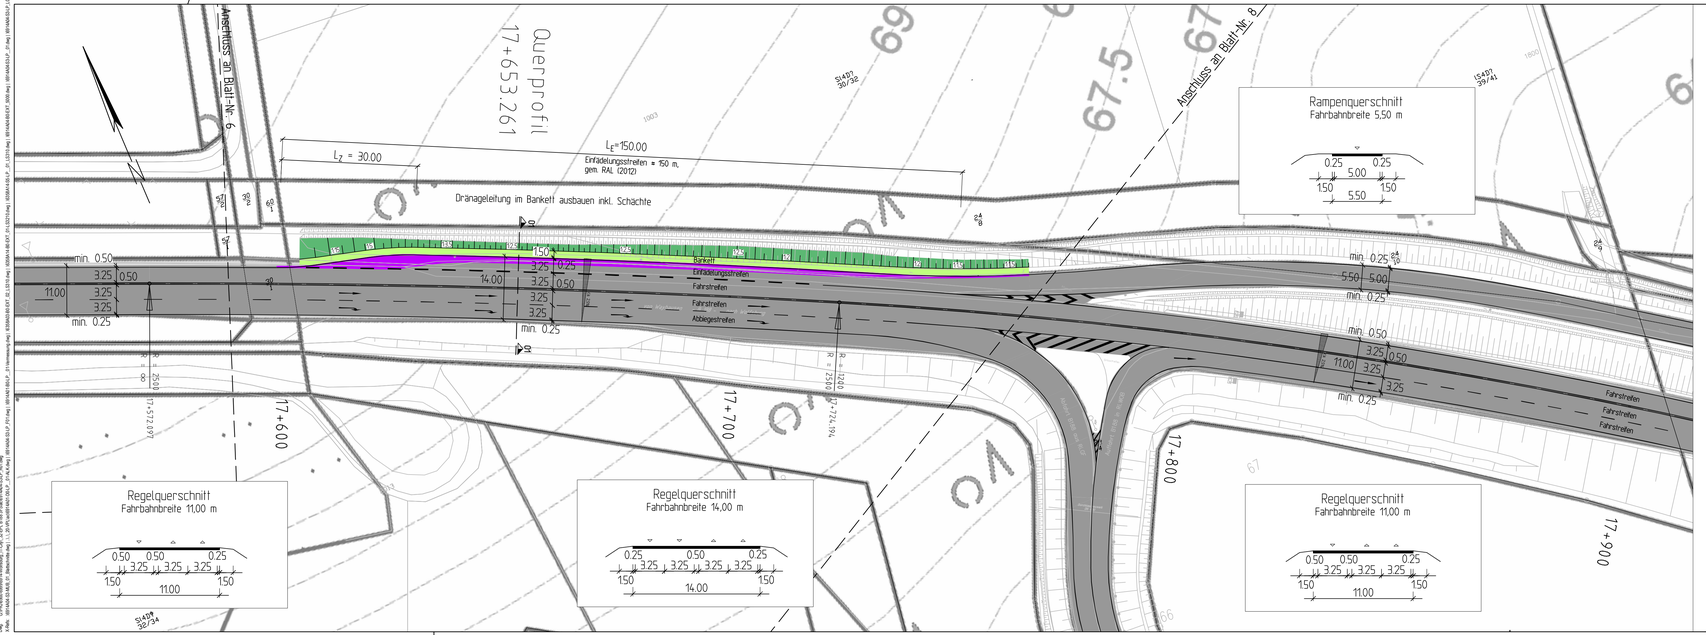

Legende

- Abgrenzung Fahrbahn
- Achse
- Sickerleitung/ Schacht
- Querneigung
- 01 / 01 Querschnittsposition
- Böschungsneigung
- Böschung
- Graben
- Bankett
- Fahrbahn, Vollausbau
- Fahrbahn, Deckschichterneuerung

Lagebezug: ETRS89
Abbildung: UTM
Lagestatus: 310
Höhenbezug: NHN

ALK eingefügt über virtuelle Paßpunkte

Grundlage:

Nr.	Art der Änderung	Datum	Zeichen
3.			
2.			
1.			

Entwurfsbearbeitung:
Niedersächsische Landesbehörde für Straßenbau und Verkehr Geschäftsbereich Wolfenbüttel
Sophienstraße 5
38304 Wolfenbüttel

Projekt-Nr.:

	Datum	Zeichen
nachgeprüft:		

Straßenbauverwaltung des Landes Niedersachsen

von B188 / Abschnitt 245 / Station 0,174 / Bau-km 15,183
bis B188 / Abschnitt 250 / Station 1,511 / Bau-km 19,535

Unterlage / Blatt-Nr.: 5.7

Lageplan

Maßstab: 1 : 500

Instandsetzung der B188 zw. AS Weyhausen und VW Tor Nord

Nur zur Ausschreibung

1135*297mm