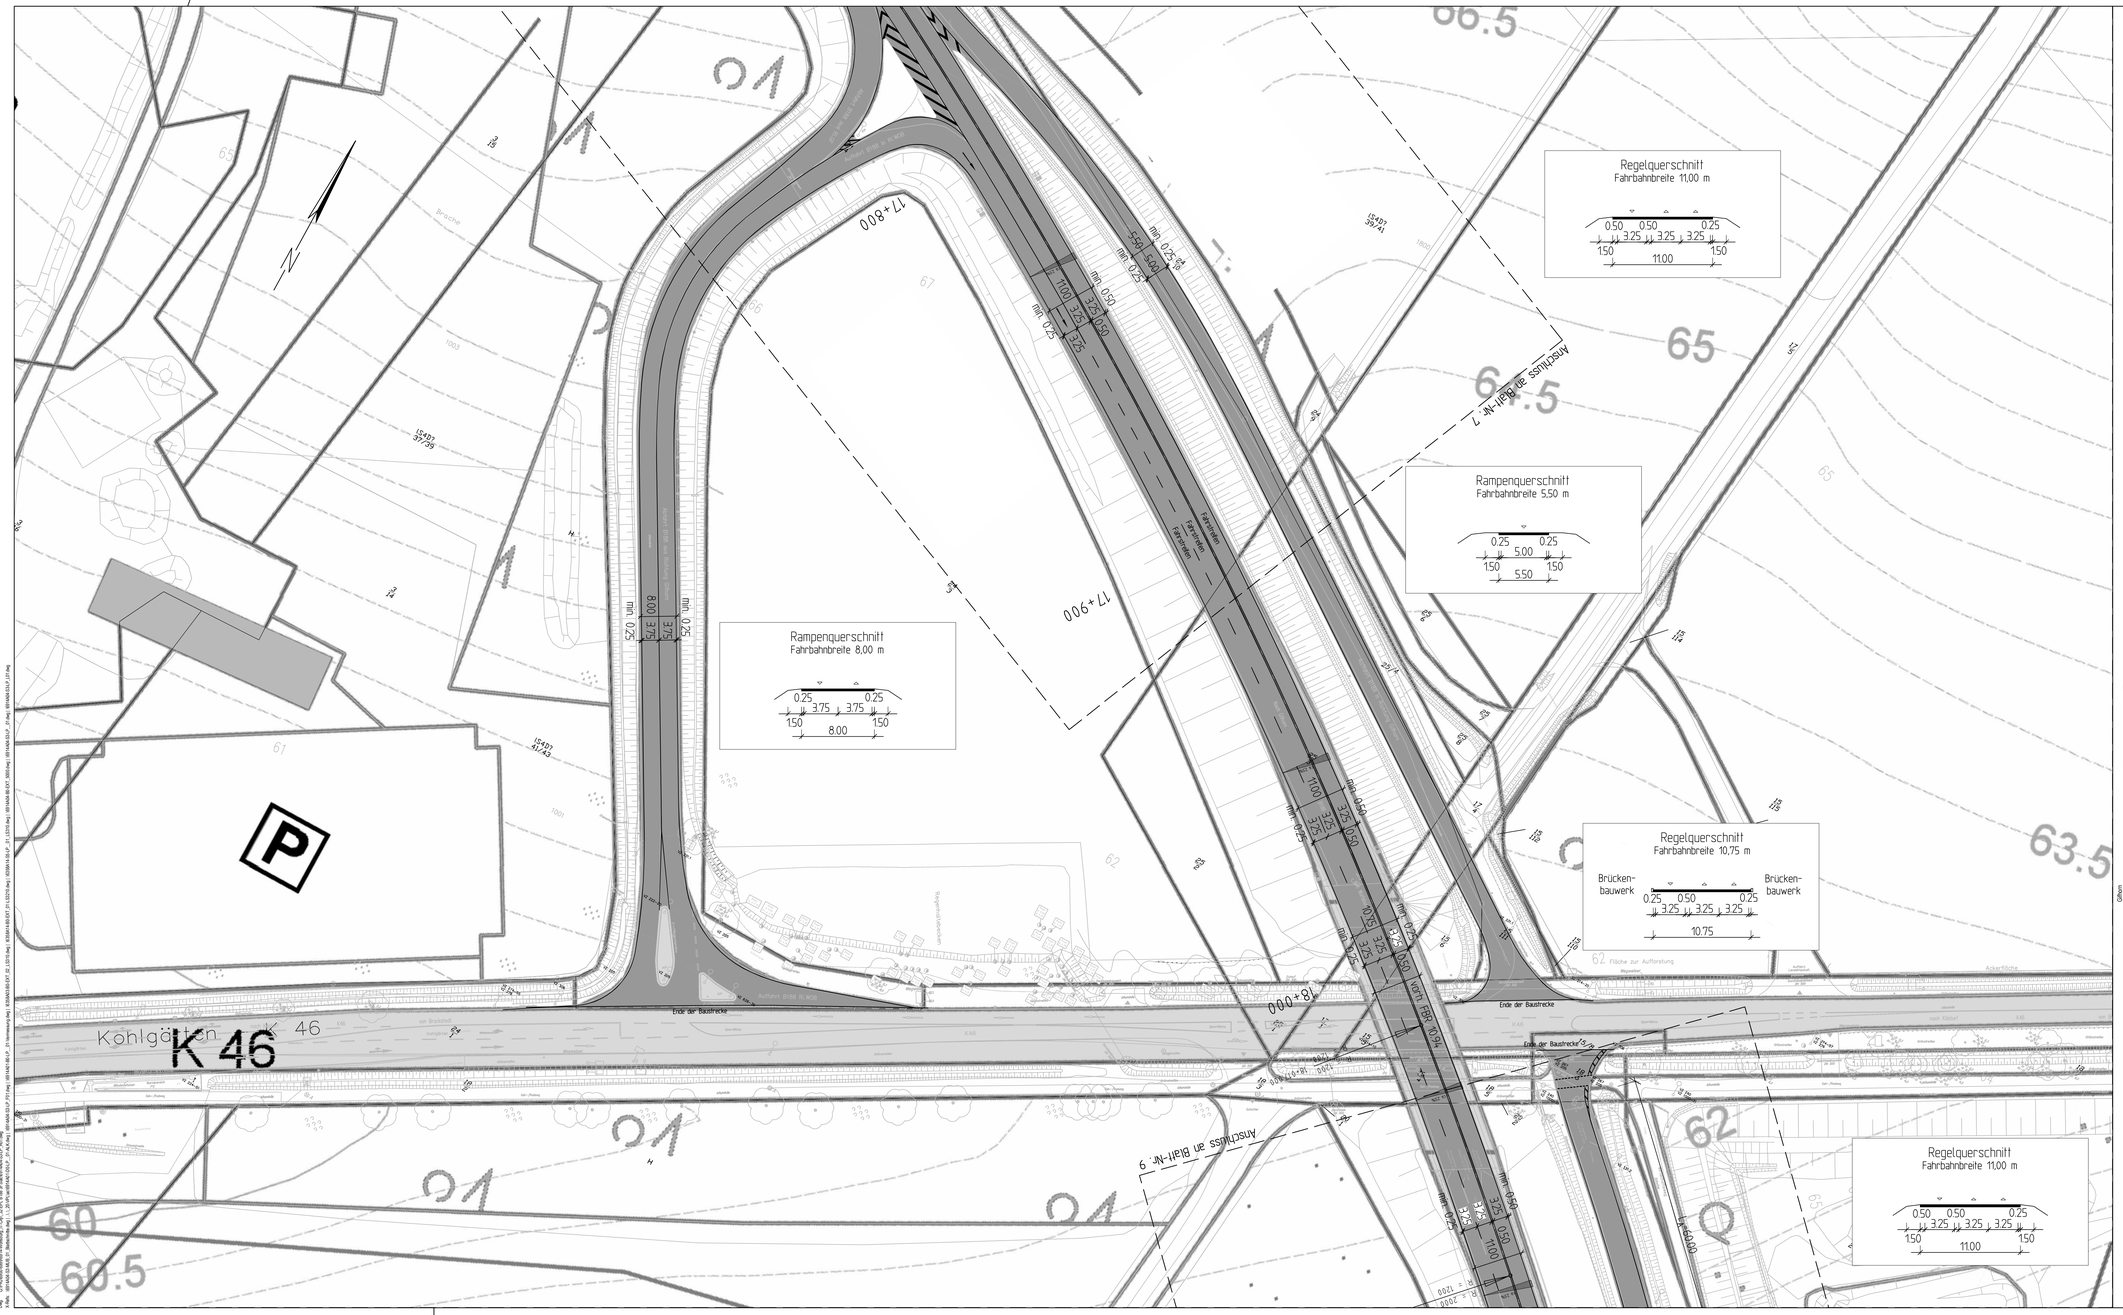
Regelquerschnitt
Fahrbahnbreite 11,00 m
0.50 0.50 0.25
3.25 3.25 3.25
1.50 11.00 1.50
Rampenquerschnitt
Fahrbahnbreite 5,50 m
0.25 0.25
5.00
1.50 5.50 1.50
Rampenquerschnitt
Fahrbahnbreite 8,00 m
0.25 0.25
3.75 3.75
1.50 8.00 1.50
Regelquerschnitt
Fahrbahnbreite 10,75 m
Brücken-bauwerk
Brücken-bauwerk
0.25 0.50 0.25
3.25 3.25 3.25
10.75
Regelquerschnitt
Fahrbahnbreite 11,00 m
0.50 0.50 0.25
3.25 3.25 3.25
1.50 11.00 1.50
Anschluss an Blatt-Nr. 7
Anschluss an Blatt-Nr. 9
17+800
17+900
18+000
Ende der Baustrecke
Ende der Baustrecke
Ende der Baustrecke
K 46
Kohlgärten
Bauwerk
Bauwerk
Bauwerk