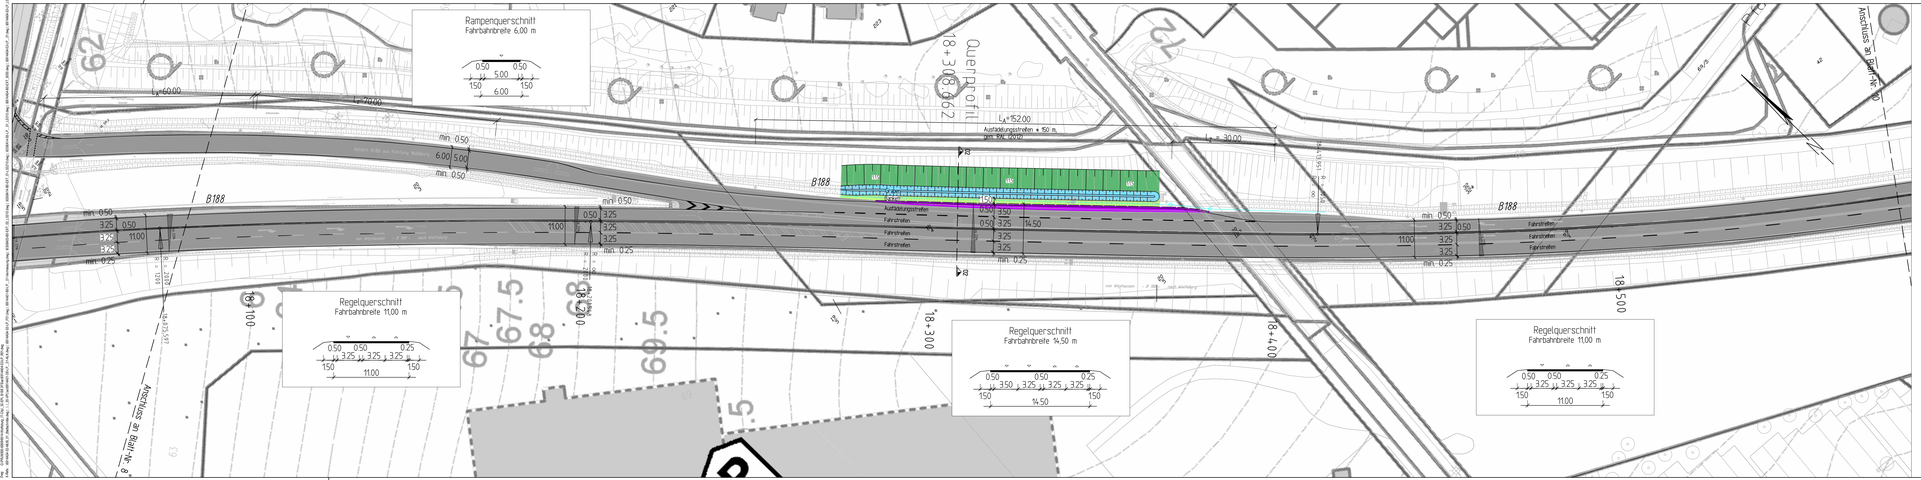
Rampenquerschnitt
Fahrbahnbreite 6,00 m
Regelquerschnitt
Fahrbahnbreite 11,00 m
Regelquerschnitt
Fahrbahnbreite 14,50 m
Regelquerschnitt
Fahrbahnbreite 11,00 m
Querprofil
18+388,062
B188
Fahrstreifen
Ausfahrtsgurtstreifen
Ausfahrtsstreifen
Anschluss an Bahnhofstraße
Anschluss an Bahnhofstraße
Anschluss an Bahnhofstraße