



Grenzwert-  
überschreitung  
LrN  
in dB(A)

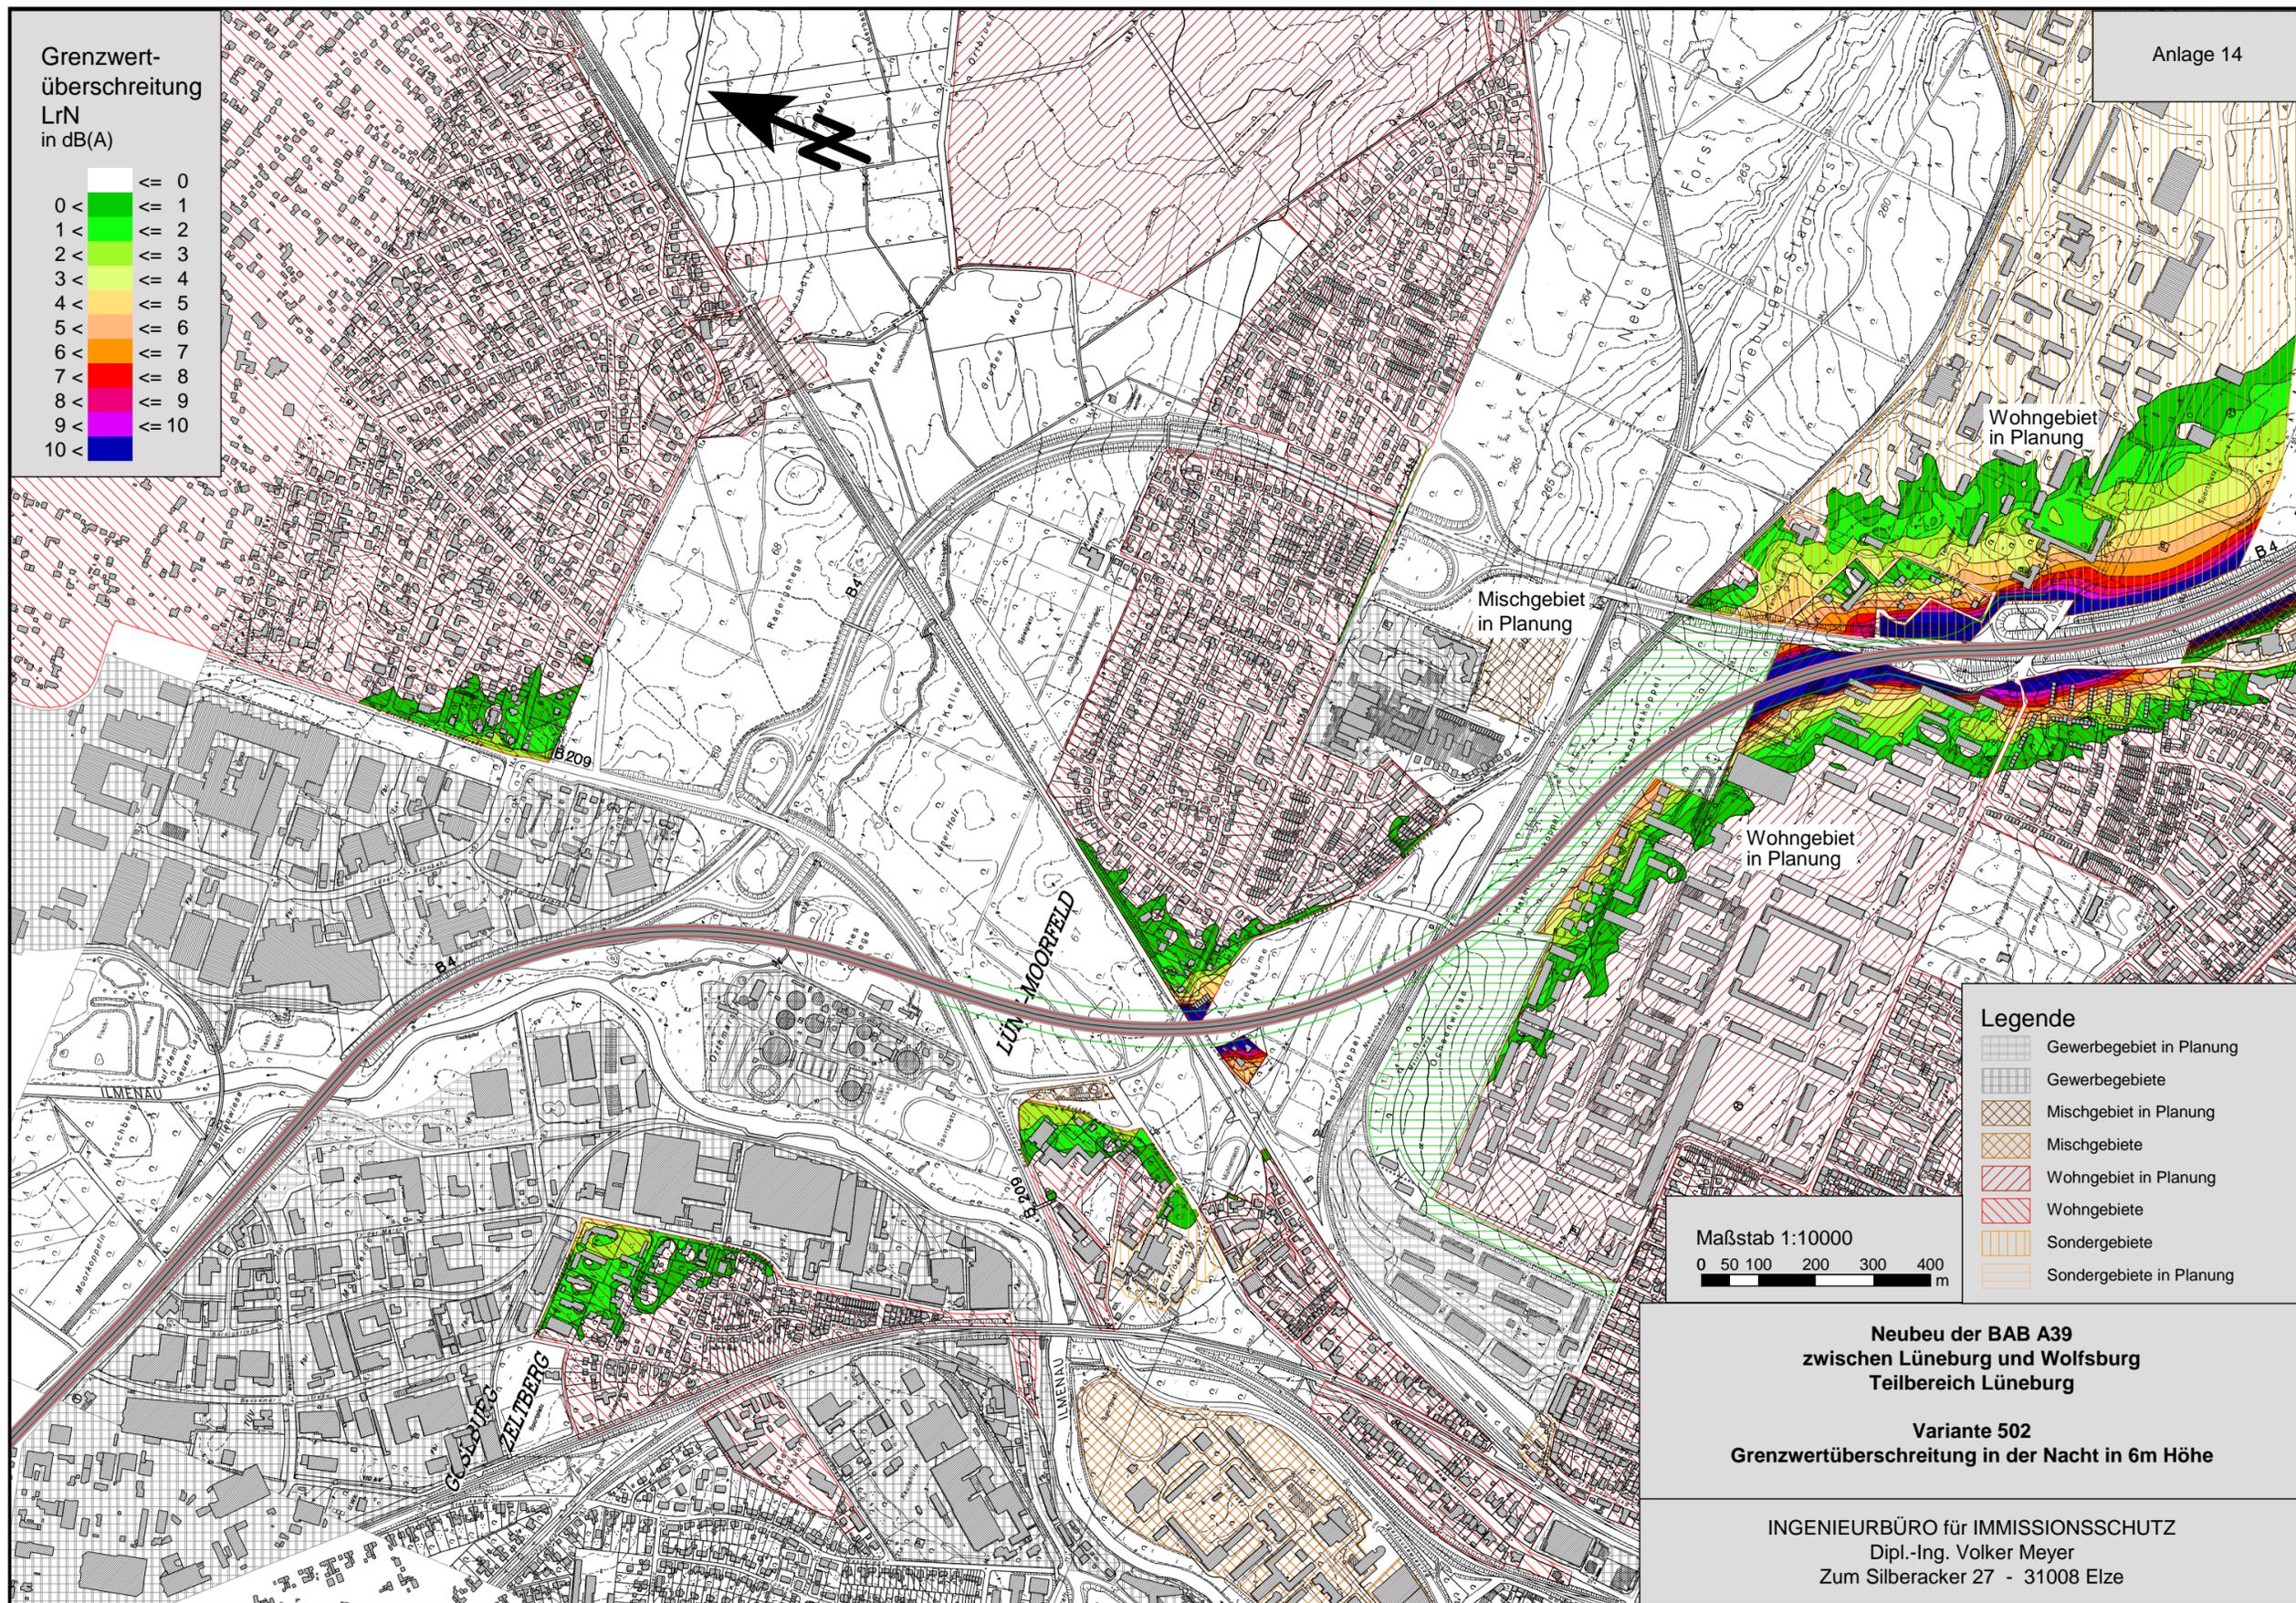

Legende

- Gewerbegebiet in Planung
- Gewerbegebiete
- Mischgebiet in Planung
- Mischgebiete
- Wohngebiet in Planung
- Wohngebiete
- Sondergebiete
- Sondergebiete in Planung

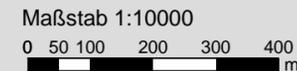

Neubau der BAB A39  
zwischen Lüneburg und Wolfsburg  
Teilbereich Lüneburg

Variante 502  
Grenzwertüberschreitung in der Nacht in 6m Höhe

INGENIEURBÜRO für IMMISSIONSSCHUTZ  
Dipl.-Ing. Volker Meyer  
Zum Silberacker 27 - 31008 Elze