

Legende

- Landesplanerisch festgestellte Variante der A 22**
- Landesplanerisch festgestellte Variante
 - Änderung gemäß Landesplanerischer Feststellung Kap. 1.1
 - Zu prüfende Variante gemäß Maßgabe der Landesplanerischen Feststellung, Kap. 1.2.2
- 301 Nummer der Variantenabschnitte
- Gelenkpunkte
 - Brückenbauwerke
- Knotenpunktyp**
- Autobahnkreuz (AK)
 - Autobahndreieck (AD)
 - Anschlussstelle (AS)
 - Zu prüfende Anschlussstelle gemäß Maßgabe der Landesplanerischen Feststellung Kapitel 1.2.2

Ausgewählte Inhalte der räumlichen Empfindlichkeit einzelner Schutzgüter

- Mensch**
- Bestehende Wohn- und Mischgebiete, Einzelhausbebauung, Ferienhausbebauung, Freizeitanlagen, Campingplätze
- Tiere und Pflanzen**
- Naturschutzgebiete
 - Geschützte Landschaftsbestandteile
 - Naturdenkmale
 - Naturdenkmale
 - Natura 2000 Gebiete (FFH-Gebiete / Europäische Vogelschutzgebiete)
 - Vorranggebiete Natur und Landschaft
 - Vorranggebiete für Grünlandbewirtschaftung
 - Historischer Wald
 - Wald
 - Wallheckengebiete
- Boden**
- Hoch- und Niedermoores (Extremstandorte)
- Wasser**
- Wasserschutzgebiete**
- Schutzzone I
 - Schutzzone II
 - Schutzzone III; III A
 - Fließgewässerschutzsystem
 - Oberflächengewässer
 - Fließgewässer
- Landschaft**
- Vorranggebiete für die Erholung

Nachrichtliche Darstellung

- Geltungsbereich von B-Plänen
- Bestehende Industrie- und Gewerbegebiete, Abbauflächen, Abgrabungen, Auffüllungen
- Sonderbauflächen Windkraft

Hinweis: Die Darstellungen der ausgewählten Inhalte der räumlichen Empfindlichkeit einzelner Schutzgüter einschließlich der nachrichtlichen Darstellungen entsprechen dem Stand der Unterlage 1 zum Raumordnungsverfahren.

Bestehendes Straßennetz


- Autobahn
- Autobahn (gepl./im Bau)
- Bundesstraße
- Landesstraße
- Kreisstraße

Grenzen

- Landesgrenze
- Kreisgrenze (z.B. "LK Stade")
- Untersuchungsgebiet

Hinweis: Der Erfassungsmaßstab 1:50.000 der Datengrundlage (NRG) führt gegenüber dem Geltungsbereich von B-Plänen teilweise zu abweichenden Flächenabgrenzungen

bearbeitet durch:
REGIO GIS-PLANUNG
 Nordstraße 209 • 4780 Lüneburg
 Tel. 04131 901 20 • Fax 04131 901 21
 E-Mail: kontakt@regio-gis-planung.de
 Dipl.-Ing. Norbert Schwanitz-Geb

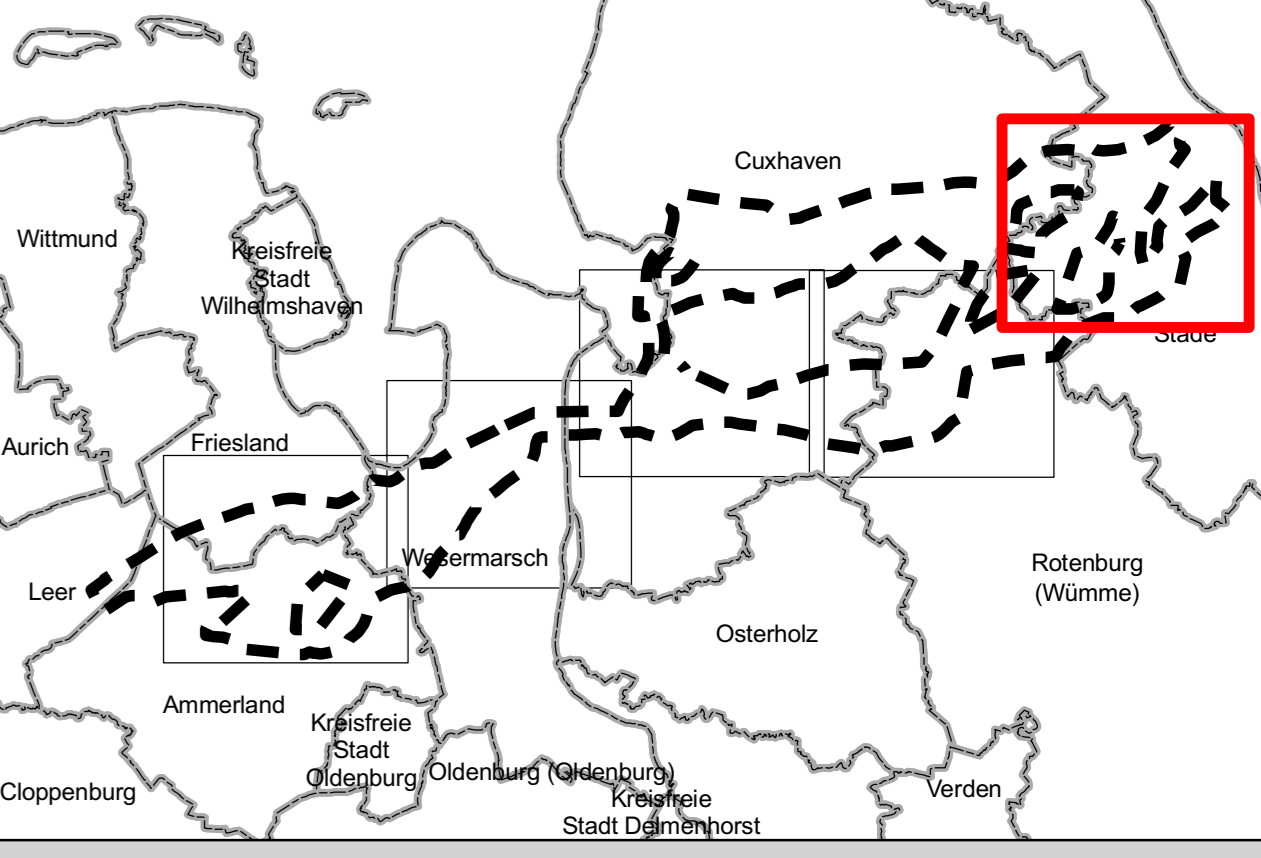

Anlage 2
 zur Landesplanerischen Feststellung
 der Regierungvertretung Lüneburg

Küstenautobahn A 22
 Westerstede (A 28) - Drochtersen (A 20, Elbquerung)