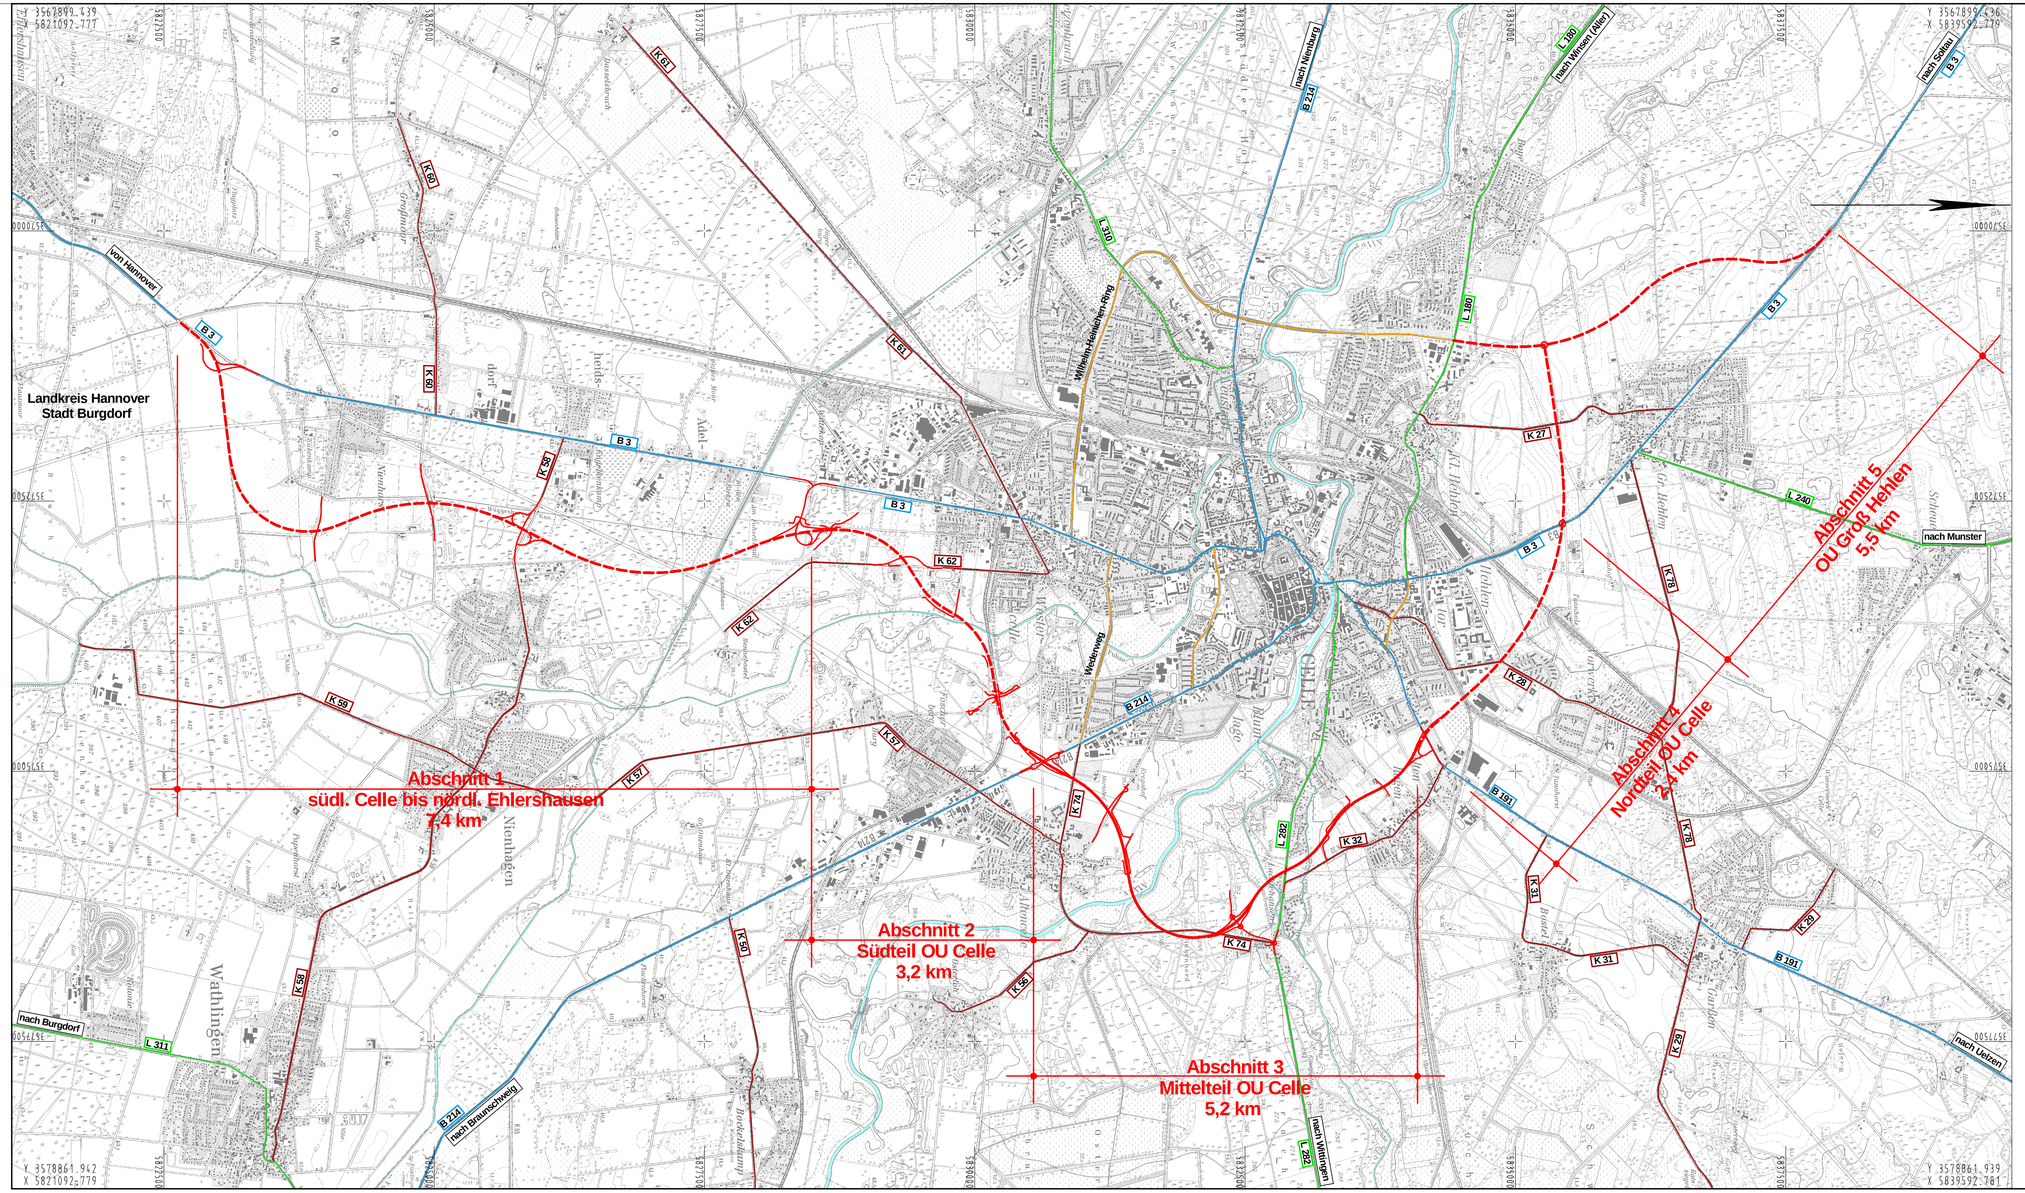

Zeichenerklärung

A 1	Bundesautobahn Nr. 1
B 214	Bundesstraße Nr. 214
L 213	Landesstraße Nr. 213
K 11	Kreisstraße Nr. 11
Name	Stadtstraße
	Straßenbaumaßnahme

Planfeststellung

Nr.	Art der Änderung	Datum	Aufgestellt
5.			
4.			
3.			
2.			
1.			

2008-01-29 / 0762 / PI

INGENIEURGESELLSCHAFT FÜR BAU- UND VERMESSUNGSWESEN
W.ODERMANN - H.KRAUSE
Neue Straße 16
21244 Buchholz i.d.N.
Tel. (04181) 28 77 0
Fax (04181) 28 77 11
buchholz@odermann-krause.de

Apfelallee 3a
21337 Lüneburg
Tel. (04131) 86 34 0
Fax (04131) 86 34 10
lueneburg@odermann-krause.de

	Datum	Name
bearbeitet	Feb. 2008	Pieper
gezeichnet	Feb.2008	Pieper
geprüft	Feb. 2008	Odermann

Buchholz, den 18.02.2008 gez. Odermann

Blatt 1

Straßenbauverwaltung des Landes Niedersachsen

Straße: B 3 von km: 23+340 bis km 28+645

(Nächster Ort): Celle

Unterlage 2
Blatt Nr. 1
Reg. Nr.

	Datum	Zeichen
nachgeprüft		

B3 OU Celle (Mittelteil)

Verlegung von NO Celle (B 191)
bis SO Celle (B 214)

Übersichtskarte
B 3

Maßstab 1 : 25.000

Aufgestellt:
Verden, den 22.02.2008
Niedersächsische Landesbehörde
für Straßenbau und Verkehr
Geschäftsbereich Verden
PG OU Celle

gez. Winkelmann