



Wegequerschnitte
gem. DWA-A 904 (Fassung 05)

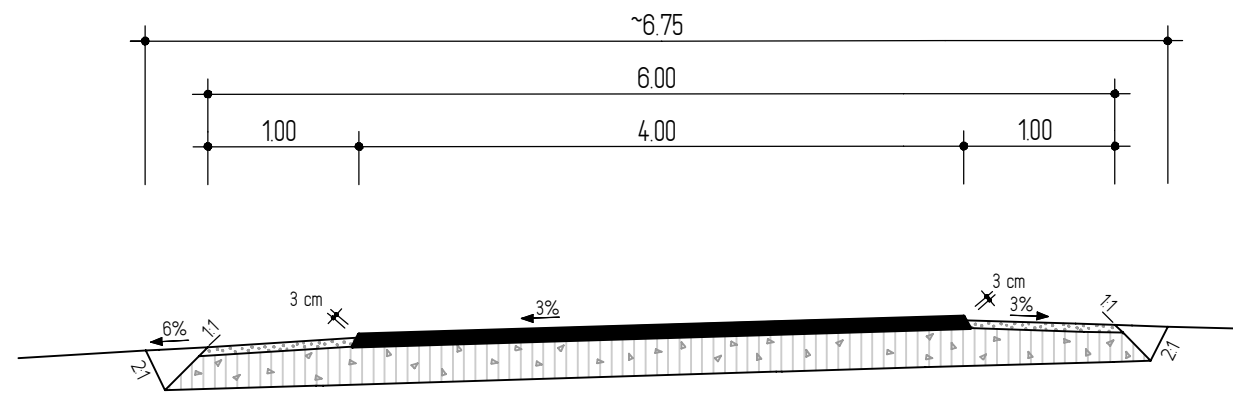


Wirtschaftsweg

Standardbauweise nach RLW 3.2
M.:1:10

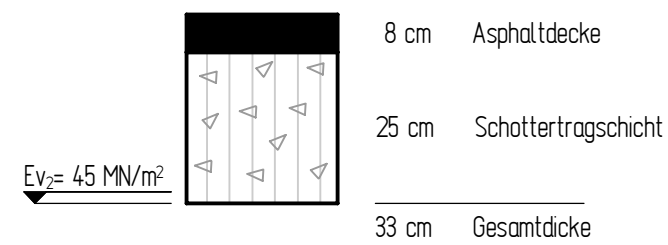

Wirtschaftsweg

Standardbauweise nach RLW 2.8
M.:1:10

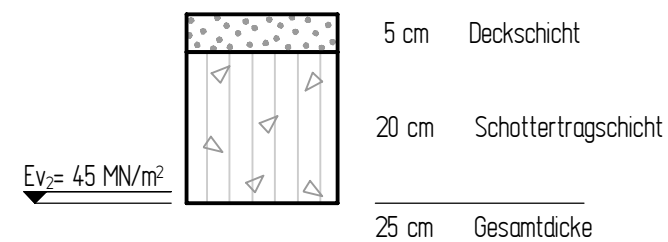

Deckblatt vom 10.09.2009

Planfeststellung

5.			
4.			
3.			
2.	Standardbauweise nach RLW 2.8: Kronenbreite geändert von 4.50 m auf 5.50 m	10.09.2009	Winkelmann
1.	Standardbauweise nach RLW 3.5 geändert in Standardbauweise nach RLW 3.2, Kronenbreite geändert von 4.50 m auf 6.00 m, Asphaltbefestigung	10.09.2009	Winkelmann
Nr.	Art der Änderung	Datum	Aufgestellt

2009-08-27 / 0762 / Ba

INGENIEURGESELLSCHAFT FÜR BAU- UND VERMESSUNGSWESEN			
W.ODERMANN - H.KRAUSE		Datum	Name
Neue Straße 16 21244 Buchholz i.d.N. Tel. (04181) 28 77 0 Fax (04181) 28 77 11 buchholz@odermann-krause.de		Apfellee 3a 21337 Lüneburg Tel. (04131) 86 34 0 Fax (04131) 86 34 10 lueneburg@odermann-krause.de	
bearbeitet	Feb. 2008	Pieper	
gezeichnet	Feb. 2008	Bade	
geprüft	Feb. 2008	Odemann	
Buchholz, den 18.02.2008		gez. Odemann	

Straßenbauverwaltung des Landes Niedersachsen		Unterlage 14.2	
Straße: B 3 von km: 23+340 bis km 28+500		Blatt Nr. 8	
(Nächster Ort): Celle		Reg. Nr.	
		Datum	Zeichen
B 3 OU Celle (Mittelteil) Verlegung von NO Celle (B 191) bis SO Celle (B 214)		nachgeprüft	
		Wegequerschnitt Wirtschaftswege	
		Maßstab 1 : 50	
Aufgestellt: Verden, den 22.02.2008 Niedersächsische Landesbehörde für Straßenbau und Verkehr Geschäftsbereich Verden PG OU Celle gez. Winkelmann			