


110-kV-Leitung
 UW Hemmoor - UW Industriestraße
 Nr. LH-14-1232
 110-kV-Leitung
 Abzweig Otterndorf
 Nr. LH-14-1233
 Übersichtsplan

Legende:

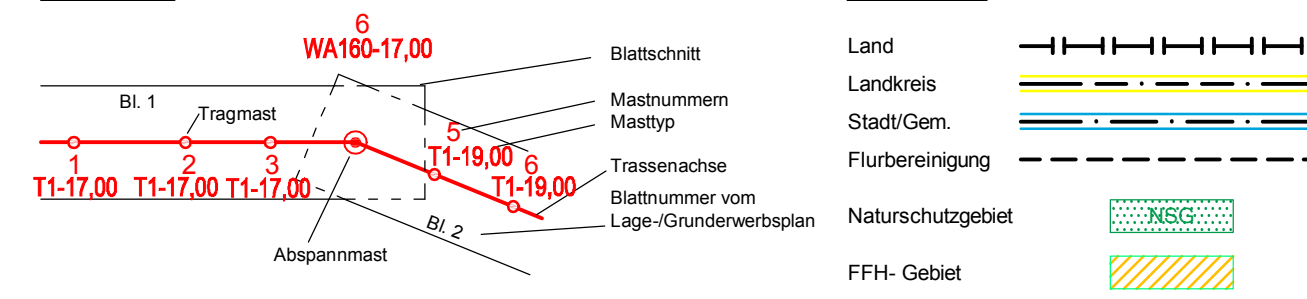

Quelle: Auszug aus den Geobasisdaten der Niedersächsischen Vermessungs- und Katasterverwaltung.

© 2005 GLL ALGN

Planfeststellungsunterlage

Aufgestellt
 Lehrte, 11.04.2011
(Signaturen)

Firma K2E K2 Engineering GmbH	Maßstab: 1:25000	Einheit: Meter
	Datum	Name
	Bearb. 07.03.2011	Schmidt
	Gepr. 17.03.2011	König
	Zustand	Gültig
	Org.-Einheit NE-NL	-

Satzungsgemäß ausgelegt in der Zeit
 vom
 bis
 Zeit und Ort der Auslegung sind vor Auslegung ortsüblich bekannt
 gemacht worden
 Gemeinde:

Dienstsigel/Unterschrift

Planfeststellungsbehörde