Straßenquerschnitt

(km 0,290 ≙ Entw. - Stat. 21 + 275,000)

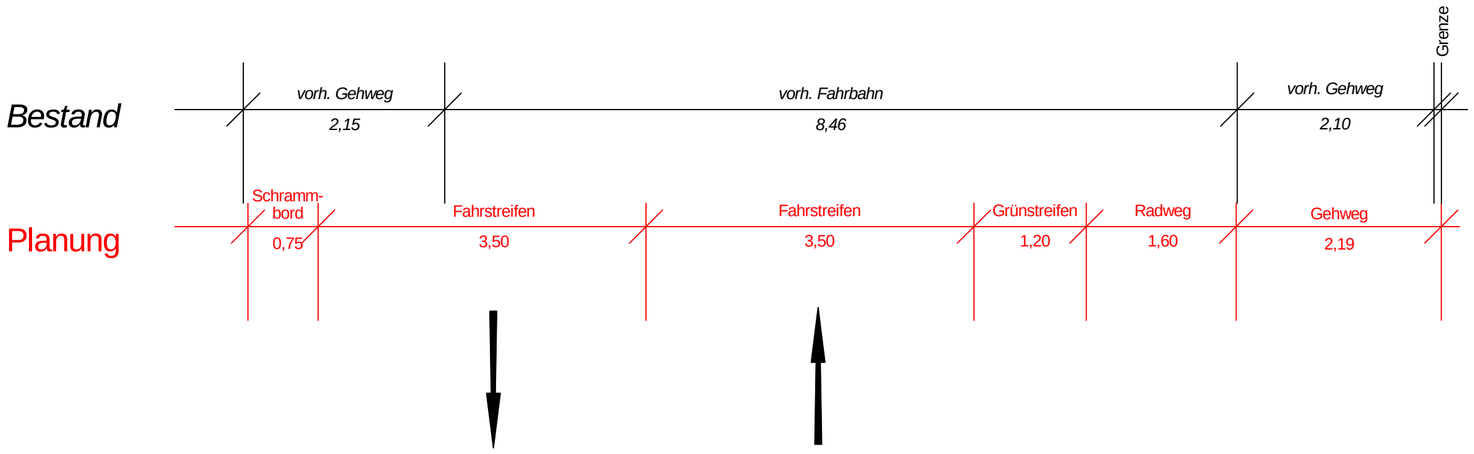

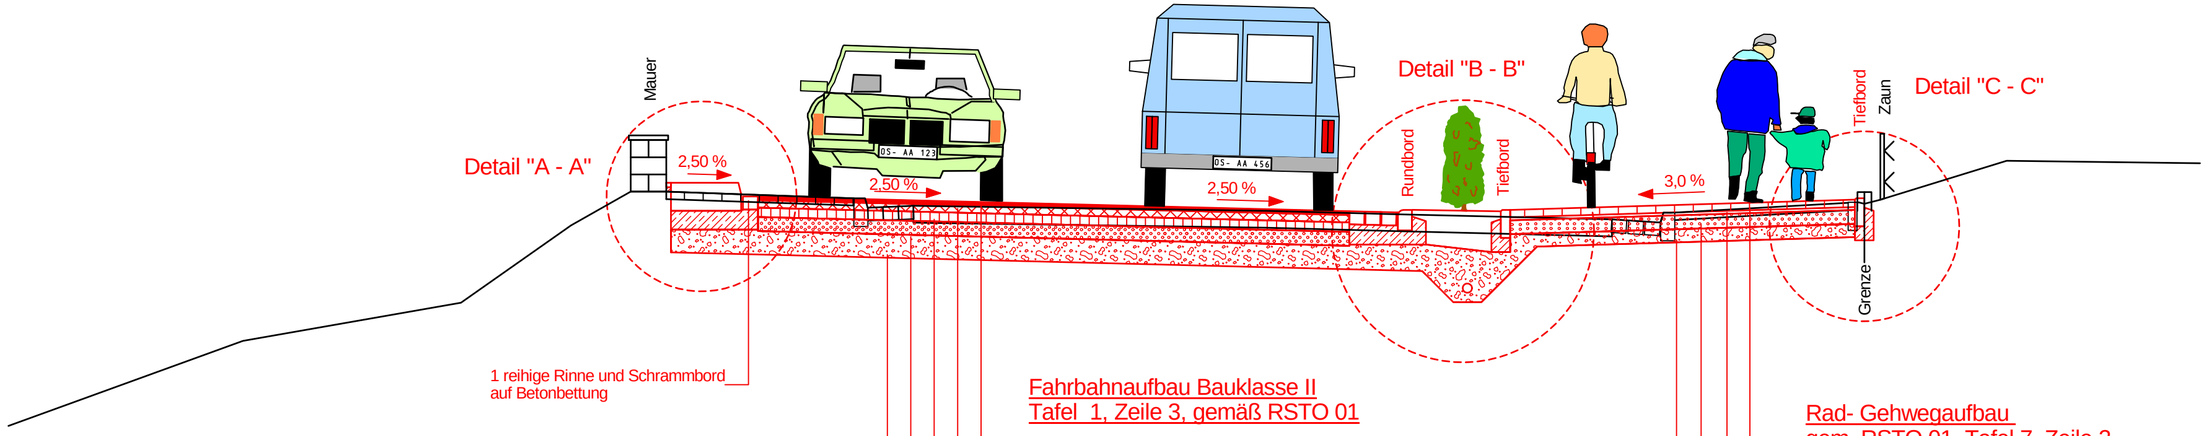

Fahrbahnaufbau Bauklasse II
Tafel 1, Zeile 3, gemäß RSTO 01

- 4 cm Asphaltdeckschicht, SMA 11 S
- 8 cm Asphaltbinderschicht, AC 16 B S
- 10 cm Asphalttragschicht, AC 32 T S
- 15 cm Schottertragschicht 0/32
- 25 cm Frostschutzschicht

Rad- Gehwegaufbau
gem. RSTO 01, Tafel 7, Zeile 2

- 8 cm Betonsteinpflaster
- 3 cm Bettung, Pflastersand 0/3
- 15 cm Schotter- Splitt - Sand - Gemisch 0/32 gem. ZTV SoB-StB 04 - auf Ok. Schotter E_{v2} 80 MN/m²
- 14 cm Sand oder Sand - Kies - Gemisch (SE) gem. ZTV SoB-StB 04
  Planunm (EV2 ≥ 45 MN / m², ggf. Nachverdichten)

40 cm Gesamtaufbau