


Y 3561848.459
X 5699608.682

Y 3563648.459
X 5699608.682

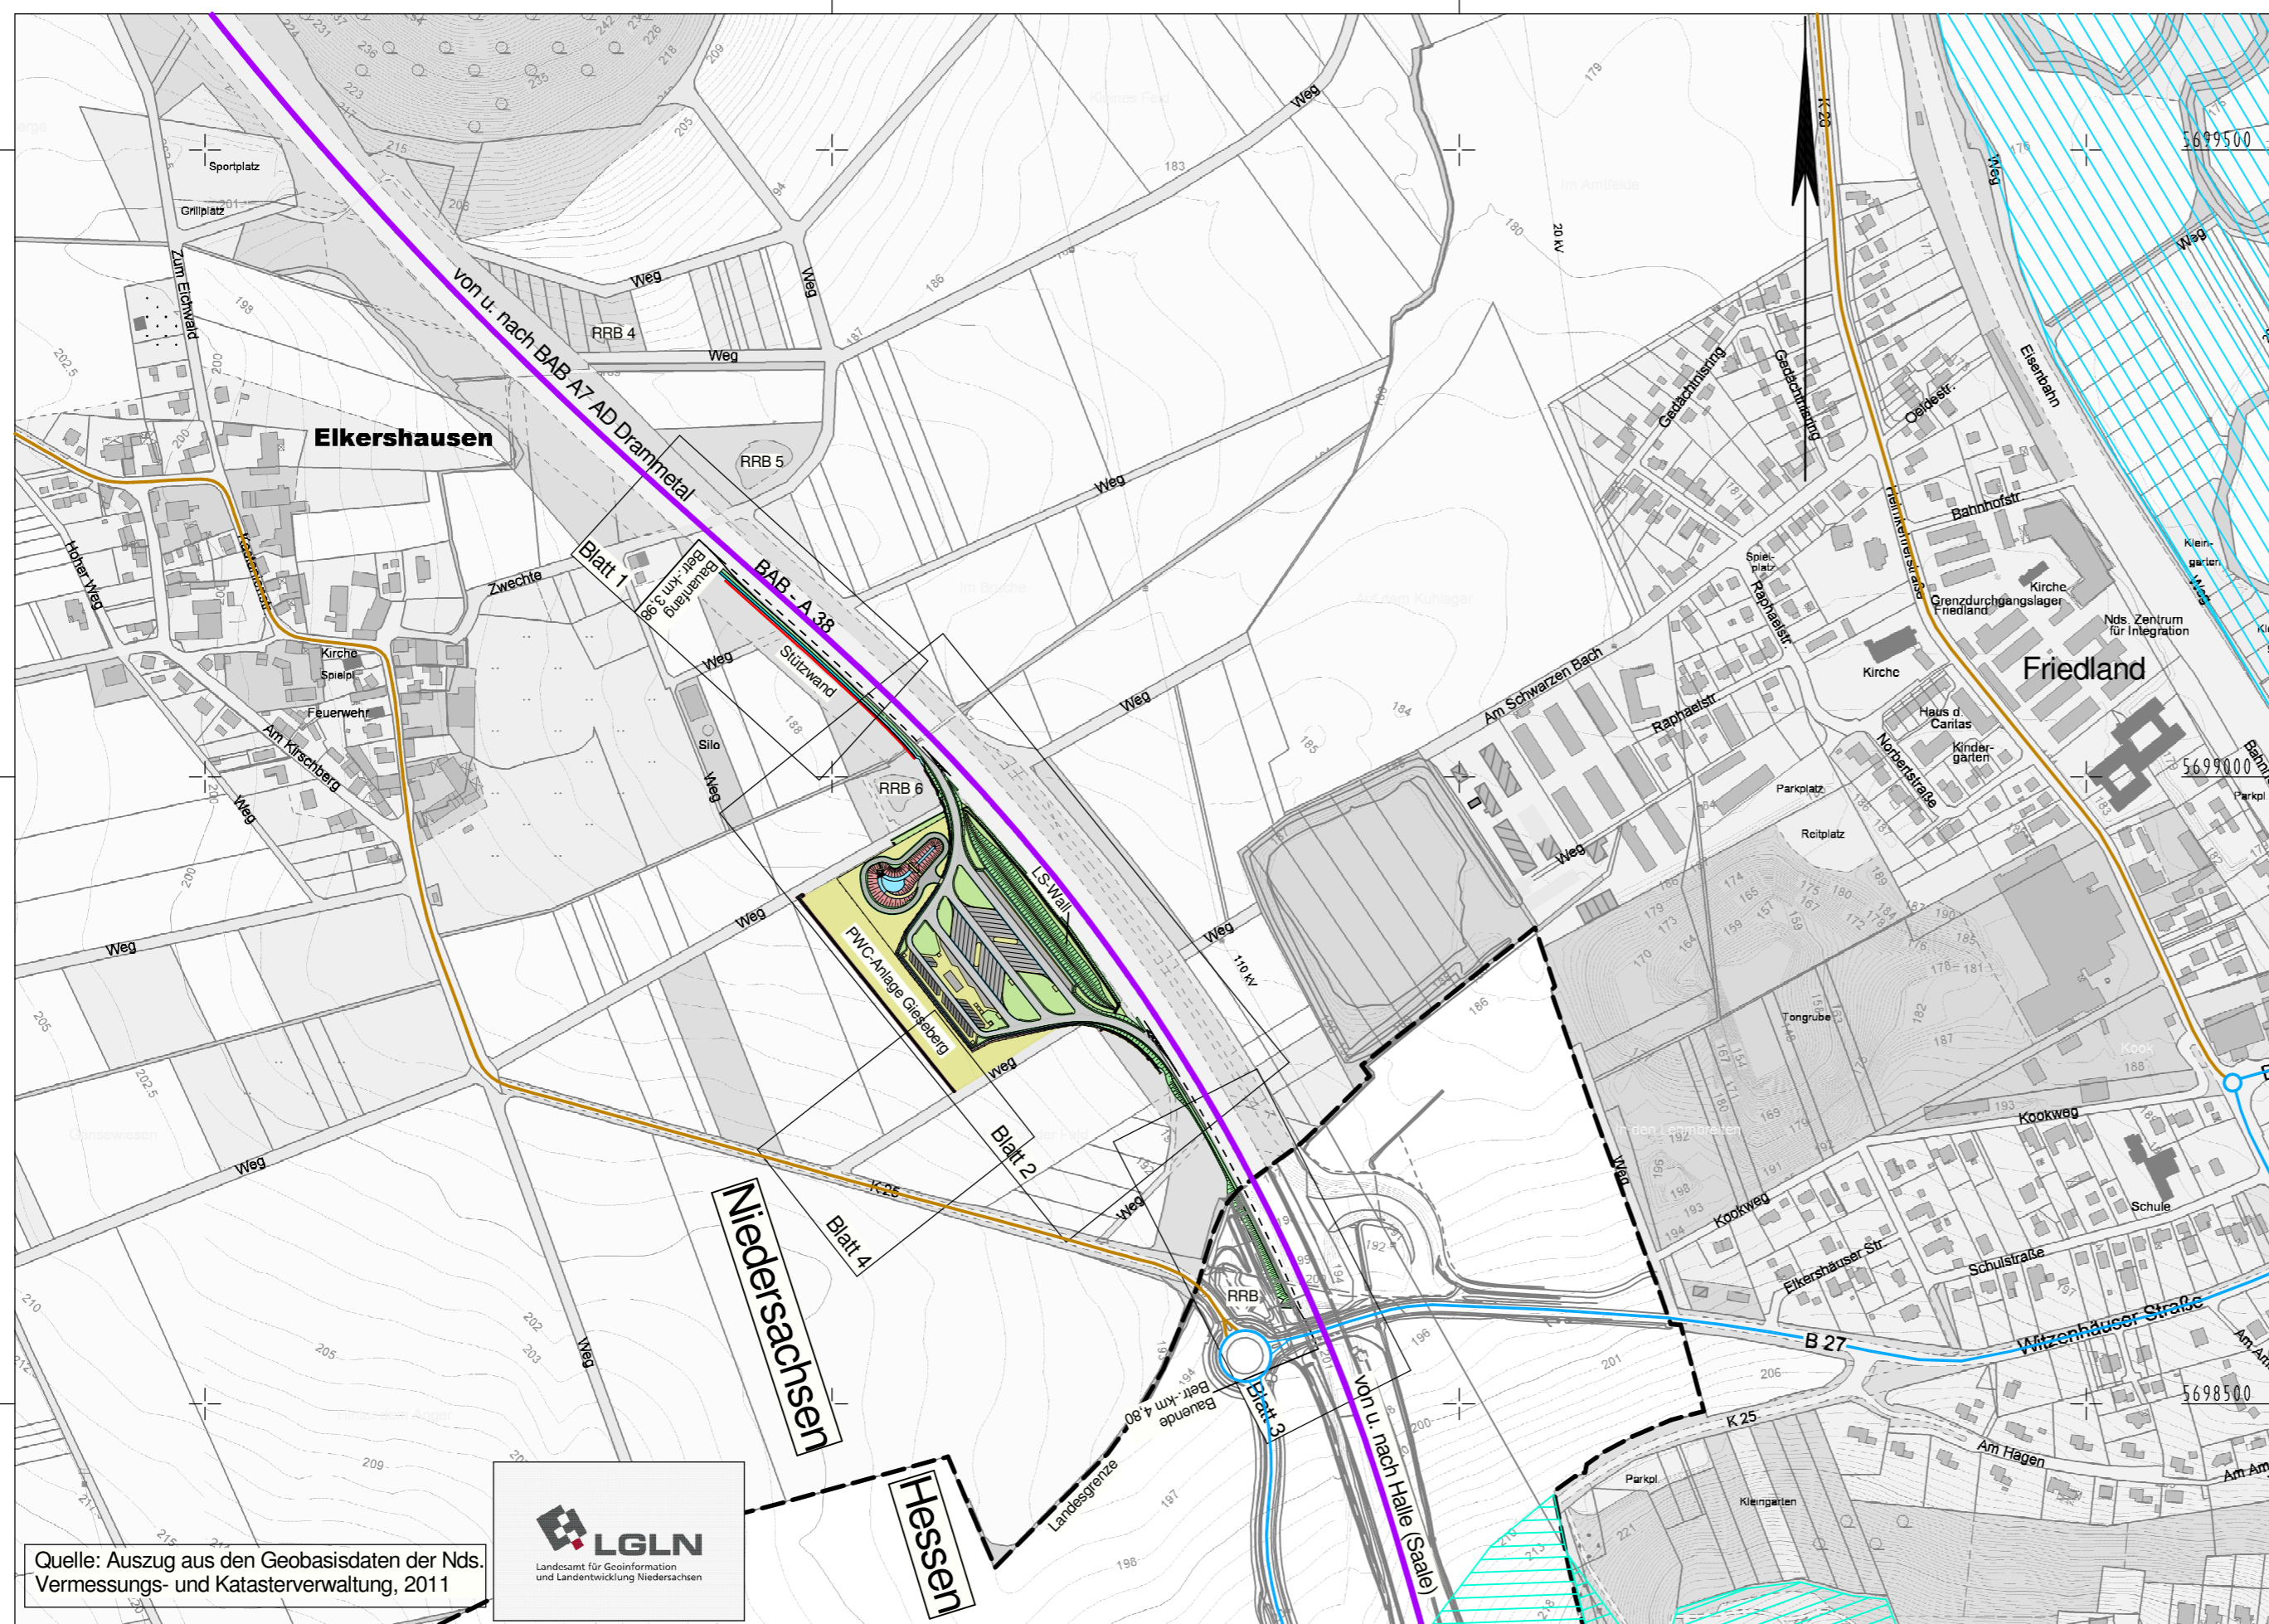

Y 3561848.459
X 5698323.683

Y 3563648.459
X 5698323.683

P:\51 Mobility Stra\51115111007_A 38 PWC-Anlage Elkershausen\Auftragsbearbeitung\02 Planungsunterlagen\5111007_PWC-Anlage-A38_VESTRA_seven_PROV-VESTRA_pl\Genehmigungsplanung\U_3_Ubersichtslageplan.pl
 P:\51 Mobility Stra\51115111007_A 38 PWC-Anlage Elkershausen\Auftragsbearbeitung\02 Planungsunterlagen\5111007_A 38 PWC-Anlage Elkershausen\Auftragsbearbeitung\02 Planungsunterlagen\5111007_PWC-Anlage-A38_VESTRA_seven_PROV-VESTRA_pl\Genehmigungsplanung\U_3_Ubersichtslageplan.pl
 P:\51 Mobility Stra\51115111007_A 38 PWC-Anlage Elkershausen\Auftragsbearbeitung\02 Planungsunterlagen\5111007_PWC-Anlage-A38_VESTRA_seven_PROV-VESTRA_pl\Genehmigungsplanung\U_3_Ubersichtslageplan.pl

Zeichenerklärung

Straßennetz vorh.		Schutzgebiete	
		Natur, Landschaft, Wasser	
Bundesautobahn		Wasserschutzzone III A	
Bundesstraße		Wasserschutzzone III B	
Landesstraße		Wasserschutzzone II	
Kreisstraße		Überschwemmungsgebiet	
sonstige Straßen			

Nr.	Art der Änderung	Datum	Aufgestellt
5.			
4.			
3.			
2.			
1.			

Entwurfsbearbeitung		Datum	Zeichen
	bearbeitet:	05/2013	Aschenbr.
	gezeichnet:	05/2013	Aschenbr.
	geprüft:	12.07.2013	Atzpadin

Straßenbauverwaltung des Landes Niedersachsen Straße: A 38 von km: 3.98 bis km: 4.80 (Nächster Ort): Elkershausen		Unterlage 3 Blatt Nr. 1 Reg. Nr. - Datum Zeichen
A 38 Neubau PWC - Anlage Gieseberg östlich von Elkershausen Fahrtrichtung Halle (Saale) Planfeststellung		nachgeprüft Übersichtslageplan Maßstab 1: 5.000



Quelle: Auszug aus den Geobasisdaten der Nds. Vermessungs- und Katasterverwaltung, 2011