
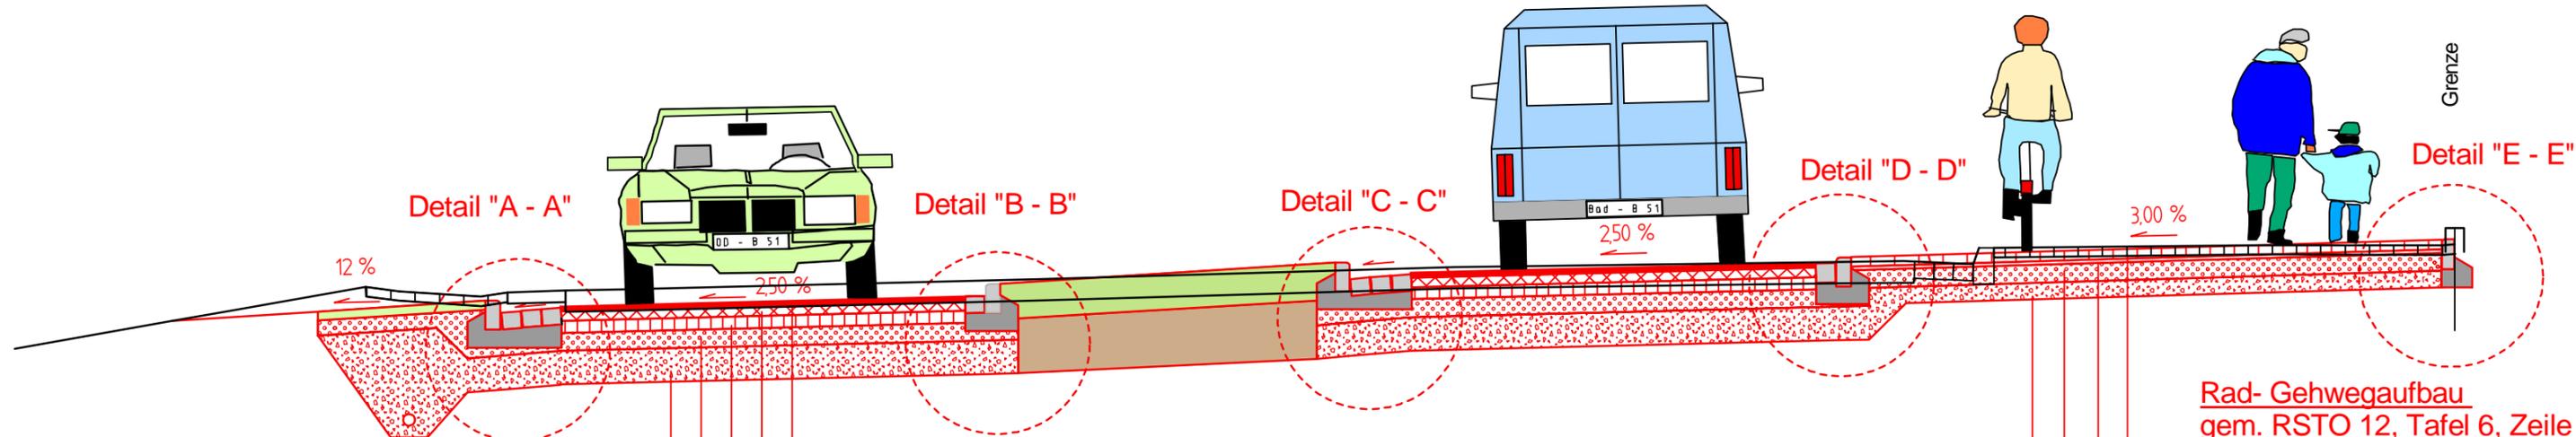


# Sonderquerschnitt

(Entw. - Stat. 21 + 520,000)

Bestand

Planung

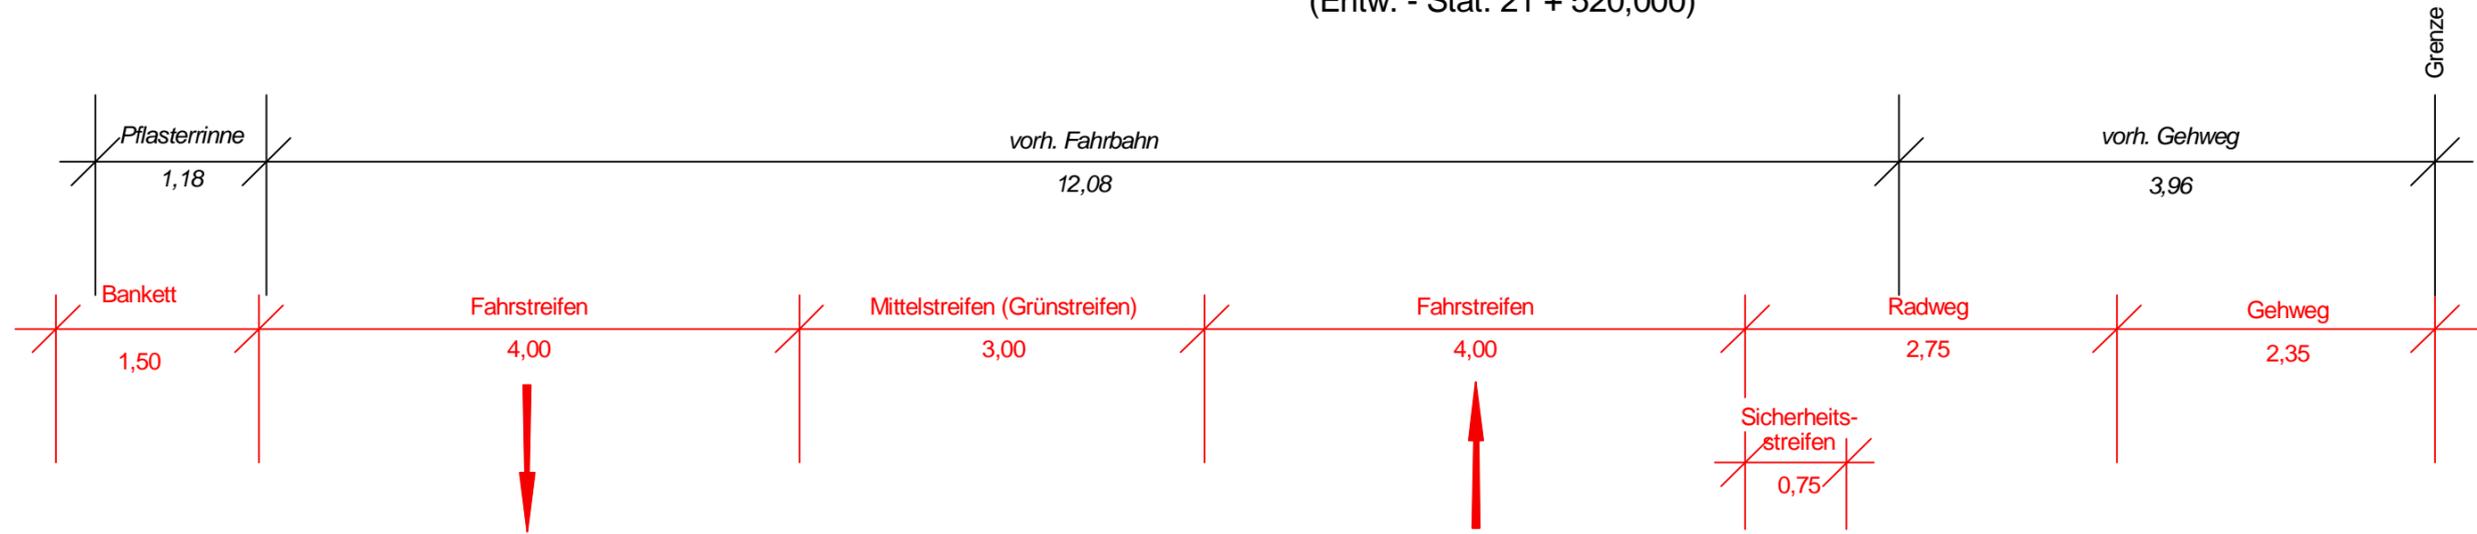

**Fahrbahnaufbau Belastungsklasse 10  
Tafel 1, Zeile 3, gemäß RSTO 12**

- 4 cm Asphaltdeckschicht, SMA 11 S
- 8 cm Asphaltbinderschicht, AC 16 B S
- 10 cm Asphalttragschicht, AC 32 T S
- 15 cm Schottertragschicht 0/32
- 25 cm Frostschuttschicht

**Rad- Gehwegaufbau  
gem. RSTO 12, Tafel 6, Zeile 1**

- 8 cm Betonsteinpflaster
- 4 cm Bettung, Pflastersand 0/3
- 15 cm Schotter- Splitt - Sand - Gemisch 0/32 gem. ZTV SoB-StB 04 - auf Ok. Schotter E<sub>v2</sub> 80 MN/m<sup>2</sup> (20 cm im Bereich privater Zufahrten)
- 13 cm Sand oder Sand - Kies - Gemisch (SE) gem. ZTV SoB-StB 04 Planum (EV2 ≥ 45 MN / m<sup>2</sup>, ggf. Nachverdichten)
- 40 cm Gesamtaufbau