

Legende

- Plangebietsgrenze
- Grenze der Entwicklungsräume
- Entwicklung von Offenland
- Entwicklung halboffener Biotope
- Entwicklung naturnaher Waldbiotope
- Erhalt und Entwicklung halboffener Strukturen
- Weidezaun 1. Entwicklungsstufe (ohne Einbezug von Aufforstungsflächen)
- Weidezaun 2. Entwicklungsstufe (nach Etablierung aufgeforsteter Gehölzbestände)



Freizeiteinrichtungen

- Pfad
- Pfad mit Reitverbot
- Weg
- Parkplatz
- Informationszentrum
- Aussichtsturm/-Plattform

Sendemastanlage der BDBOS

- Maststandort
- geplante Zuwegung
- Freifläche (10 m Radius)

Entwurfsverfasser:	Datum	Zeichen
KORTEMEIER BROKMANN LANDSCHAFTSARCHITEKTEN	bearbeitet 13.09.2013	Bd.
KUSOG	gezeichnet 13.09.2013	Lü./Bd.
Planungsgruppe Umwelt	geprüft:	

Niedersachsen


Plankennzeichnung (PMS Projekt-Management-System) A 1 3 4 3 2 6 - U 19 6 - 10

Straßenbauverwaltung des Landes Niedersachsen		Unterlage 19.6
Bundesautobahn: A 20	Streckenabschnitt: Westerstede - Drochtersen	Blatt Nr. 10
Teilstrecke: A 28 bei Westerstede - A 29 bei Jaderberg		Reg. Nr.
		Datum
		Zeichen

A 20	nachgeprüft
von Westerstede bis Drochtersen	Wegekonzept	
- Abschnitt 1 - von der A 28 bei Westerstede bis zur A 29 bei Jaderberg Bau-km 100+000,000 bis Bau-km 113+000,000	Maßstab 1:10.000	

Aufgestellt:
Oldenburg, den
Niedersächsische Landesbehörde für Straßenbau und Verkehr
Geschäftsbereich Oldenburg
in Auftrage

Y:\projekte\3000_4000\3600_3700\3678\barview\1_mxd_arbeitsdateien\Friedrichs-feld\Entwicklungskonzept\3678_blaatt_10_Wegekonzept_Friedrichs-feld_A3.mxd

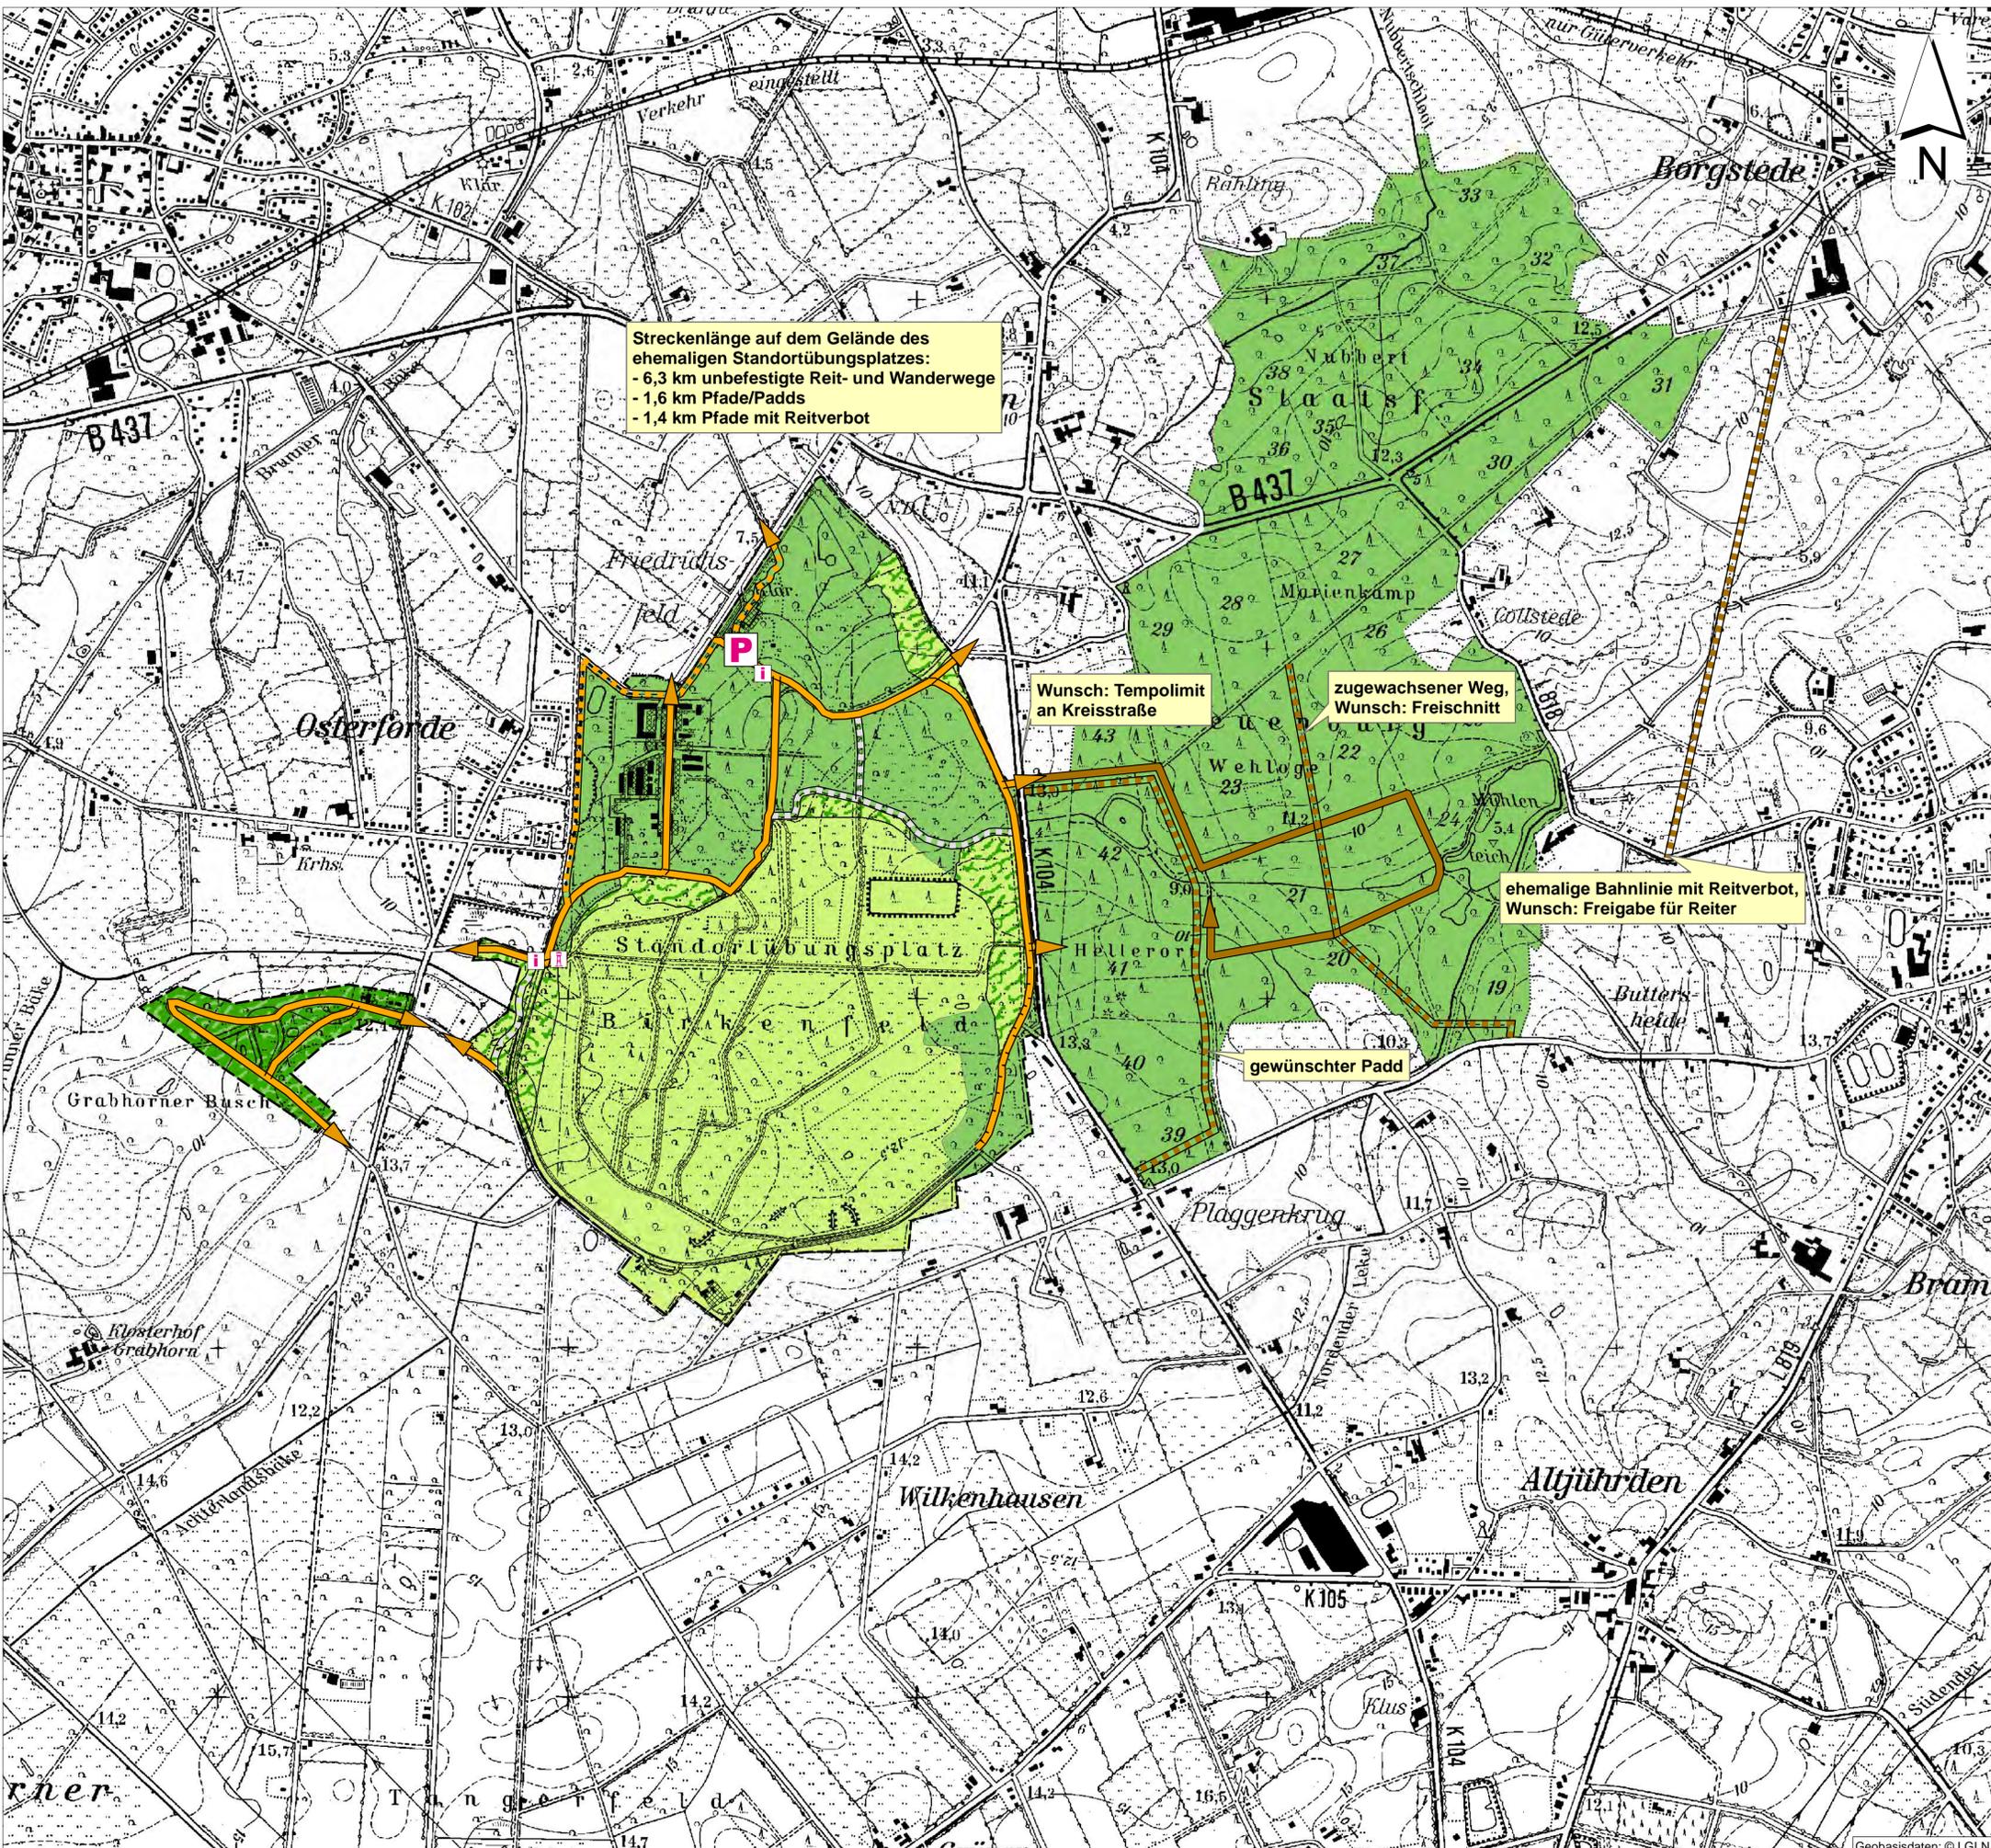

Streckenlänge auf dem Gelände des ehemaligen Standortübungsplatzes:
 - 6,3 km unbefestigte Reit- und Wanderwege
 - 1,6 km Pfade/Padds
 - 1,4 km Pfade mit Reitverbot

Wunsch: Tempolimit an Kreisstraße

zugewachsener Weg, Wunsch: Freischnitt

ehemalige Bahnlinie mit Reitverbot, Wunsch: Freigabe für Reiter

gewünschter Padd

Legende:

--- Plangebietsgrenze Entwicklungskonzept Friedrichsfield

Entwicklungsräume

- Offenland
- Halboffenland
- Wald
- Halboffenland Munitionsdepot

Konzept zu Freizeiteinrichtungen

im Plangebiet:

- Parkplatz, Informationszentrum
- Aussichtsturm/-plattform
- Weg für Spaziergänger und Reiter
- Pfad / Padd
- Wanderpfad mit Reitverbot

im Staatsforst Neuenburg:

- Weg für Spaziergänger und Reiter im Staatsforst Neuenburg
- Padd im Staatsforst Neuenburg

Entwurfsverfasser:	KORTEMEIER BROKMANN LANDSCHAFTSARCHITEKTEN	Datum	Zeichen
bearbeitet		15.09.2013	Bd
gezeichnet		15.09.2013	Bd
geprüft:			



Strassenbauverwaltung des Landes Niedersachsen		Unterlage
Bundesautobahn:	A 20	Blatt Nr.
Streckenabschnitt:	Westerstede - Drochtersen	Reg. Nr.
Teilstrecke:	A 28 bei Westerstede - A 29 bei Jaderberg	Datum
		Zeichen

A 20	nachgeprüft
von Westerstede bis Drochtersen	
- Abschnitt 1 - von der A 28 bei Westerstede bis zur A 29 bei Jaderberg Bau-km 100+000,000 bis Bau-km 113+000,000	Wegeführung NLF
	Maßstab 1 : 10.000