


Anschluss Blatt 002

Anlage 3.2

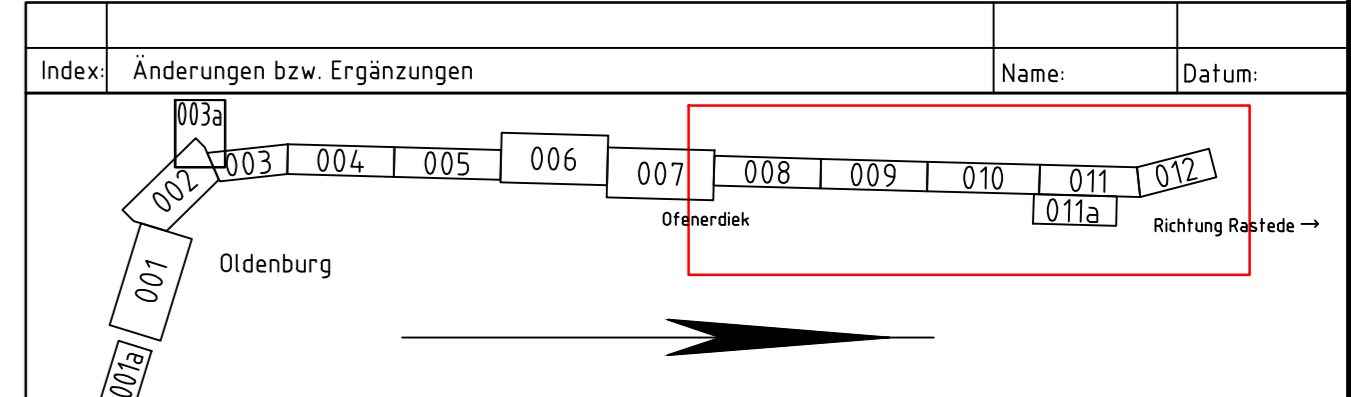

Prüfaufrufen	
Prüfaufrufen	
Prüfaufrufen	
Prüfaufrufen	
Prüfaufrufen	

Unterlage für eine Entscheidung nach § 18 AEG			
Auftraggeber:	Planverfasser:	Blatt 003 von 003	
DB NETZ AG	DB ProjektBau GmbH	Auftrag-Nr.: E1637350064	
Regionalbereich Nord	Regionalbereich Nord	Datum:	Name:
Planung Bautechnik (IBT-N-BI21)	Planung Bautechnik (IBT-N-BI21)	gez.:	Pottmeier
Joachimstraße 8	Joachimstraße 8	bearb.:	Pottmeier
30159 Hannover	30159 Hannover	gepr.:	Linz
Ort, Datum, Unterschrift:	Hannover, 30.05.2013	Ort, Datum, Unterschrift:	
Bauherr:	Planung:	Plan-Nr.:	
DB NETZ AG	DB ProjektBau GmbH	4.1_0.VA.UP.003.0	
Regionalbereich Nord	Regionalbereich Nord	Planart: Planfeststellung	
Anlagenplanung (INP-N-A (IG))	Regionales Projektmanagement (IBV-N-PI2)	Planzeichen:	
Lindemannallee 3	Joachimstraße 8	Blattgr.: 297 x 1160 mm	
30173 Hannover	30159 Hannover	Einwirkungen (Lastmodelle):	
Hannover, 30.05.2013	Hannover, 30.05.2013	Höhen- und Koordinatensystem:	
Ort, Datum, Unterschrift:	Ort, Datum, Unterschrift:	DB_REF	
Maßstab: 1:5000			
Übersichtsplan PFA 1			
Projekt: ABS - Oldenburg-Wilhelmshaven, Ausbaustufe III			
Strecke: Strecke 1522: Oldenburg (Oldb) Hbf - Wilhelmshaven Hbf			
Bauwerksnummer		Brückennr.	
Strecke	Kilometer	Kennzahl	Barcode
1522	x	x	

