









Perspektive Döhrener Esplanade




Schwerplan M 1:10.000

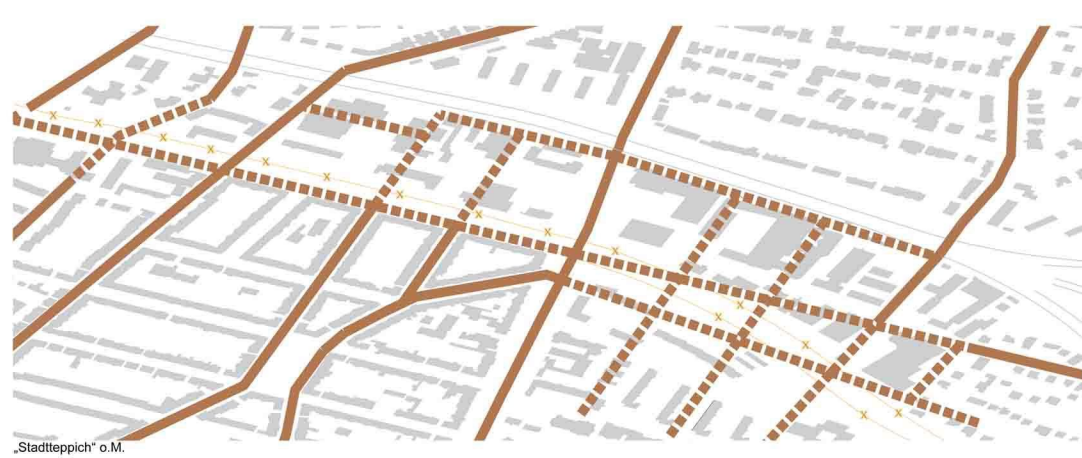


Stadtplan o.M.

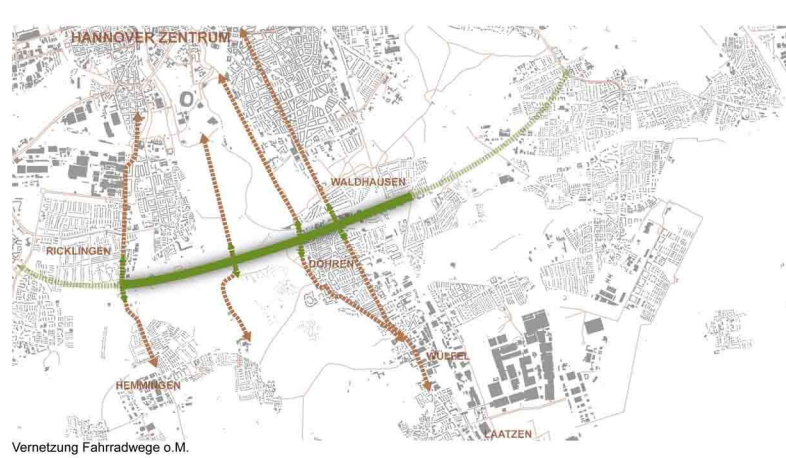

Vernetzung Fahrradwege o.M.

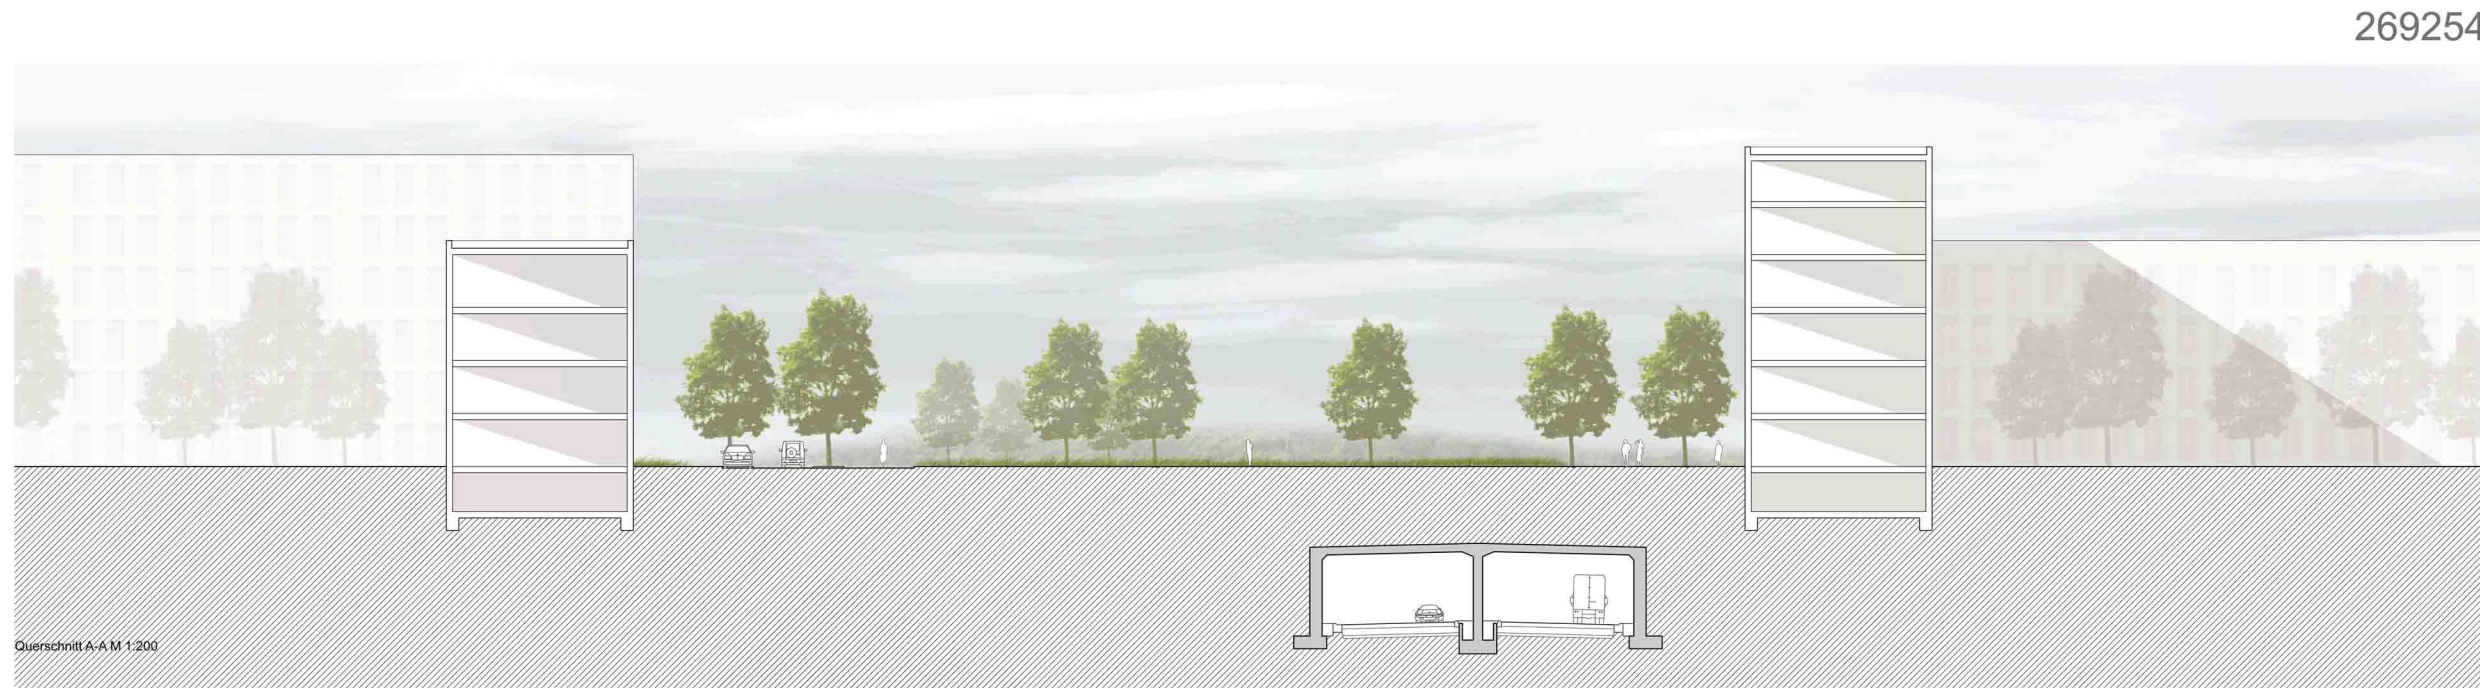

Querschnitt A-A M 1:200

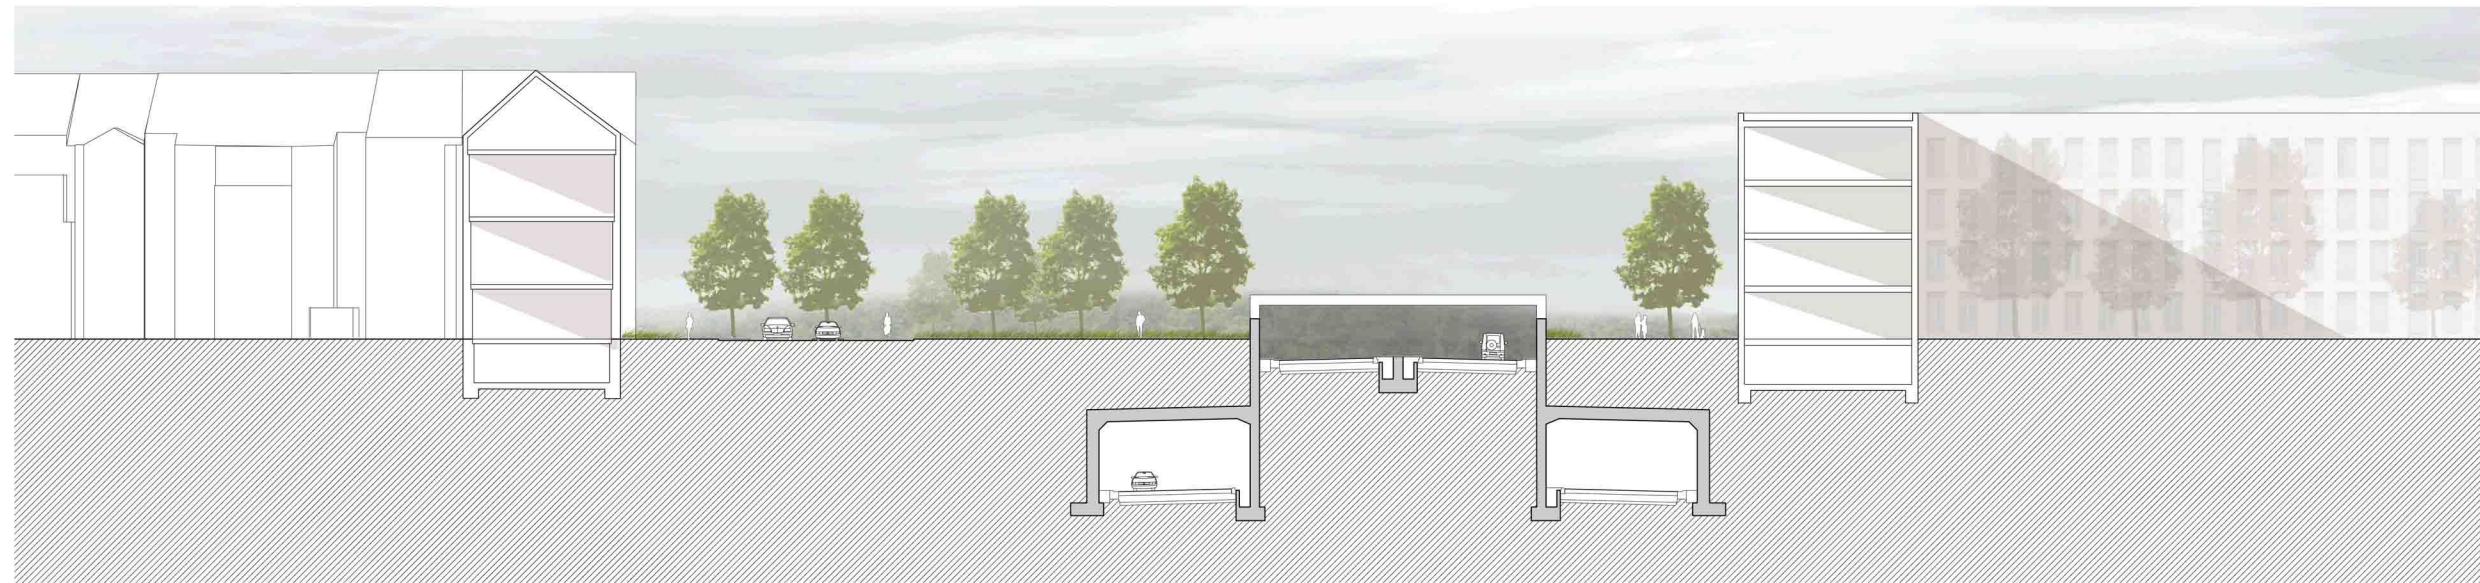

Querschnitt B-B M 1:200




Blick Fiedlerstraße

Blick Döhrener Esplanade

Blick Hotel

Blick Neues Döhrener Zentrum

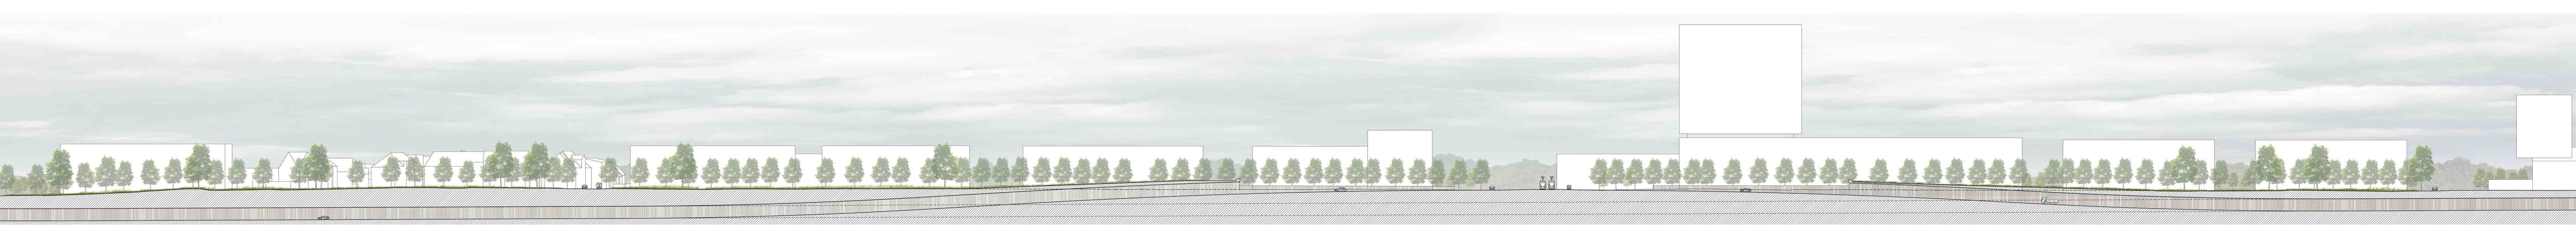

Längsschnitt Tunnel M 1:500



Lageplan Döhrener Esplanade M 1:500





