



# Küstenautobahn A 20

## 3. Abschnitt B 437 bei Schwei – L 121 östl. Weserquerung

2. Arbeitskreis Landwirtschaft am 16.10.2012  
in Stadland-Rodenkirchen



## Tagesordnung

- |       |  |
|-------|--|
| TOP 1 | Einleitung und Begrüßung                                 |
| TOP 2 | Aktueller Planungsstand – Änderungen zum 1. Arbeitskreis |
| TOP 3 | Landwirtschaftliches Wegekonzept                         |
| TOP 4 | Diskussion und Anregungen                                |




# TOP 1

## Einleitung und Begrüßung



# Abschnittseinteilung

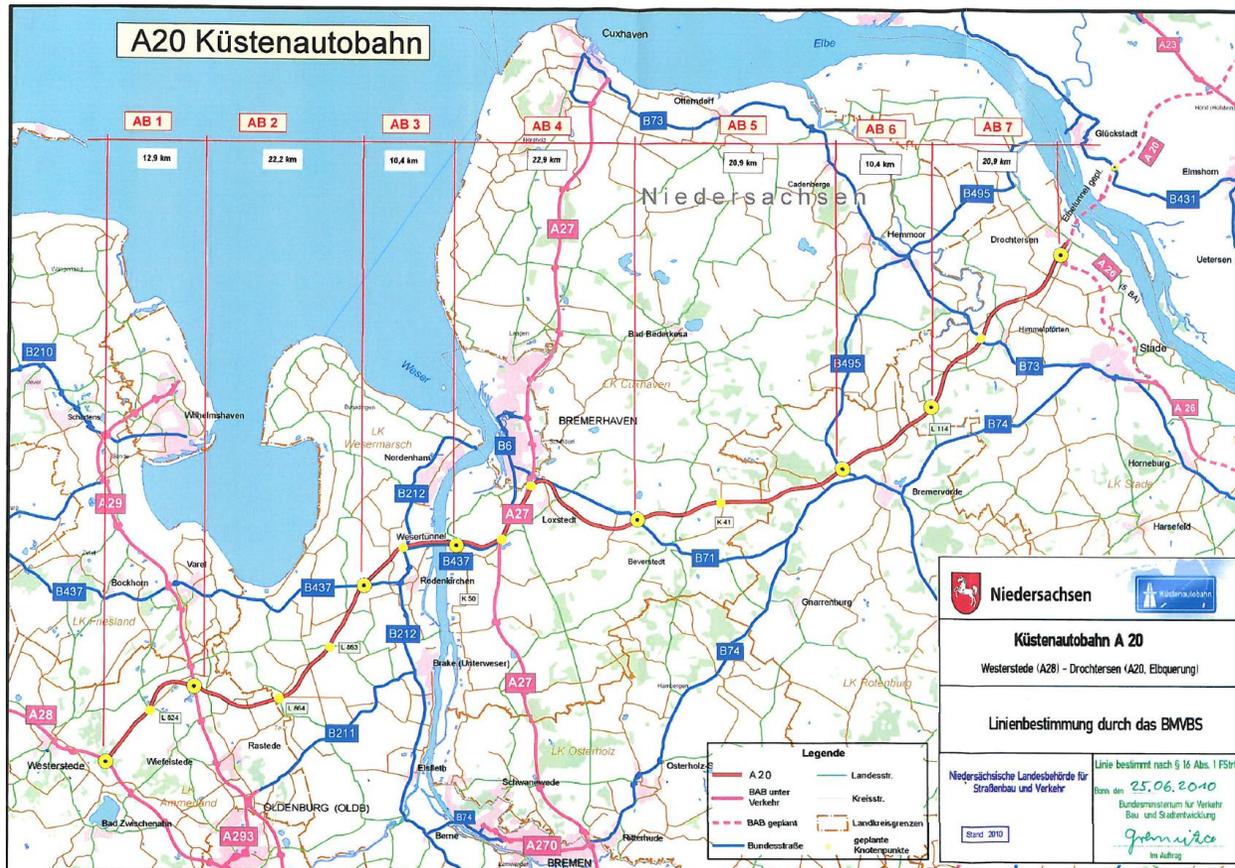

## Abschnitt 1:

A 28 (Westerstede) – A 29 (Jaderberg)

## Abschnitt 2:

A 29 (Jaderberg) – B 437 (Schwei)

## Abschnitt 3:

B 437 (Schwei) – L 121 (östl. der  
Weserquerung)

## Abschnitt 4:

L 121 (östl. der Weserquerung) – B 71  
(Heerstedt)

## Abschnitt 5:

B 71 (Heerstedt) – B 495 (Bremervörde)

## Abschnitt 6:


B 495 (Bremervörde) – L 114 (Elm)

## Abschnitt 7:

L 114 (Elm) – AD A 20/ A 26 bei  
Drochtersen



# Projektablauf

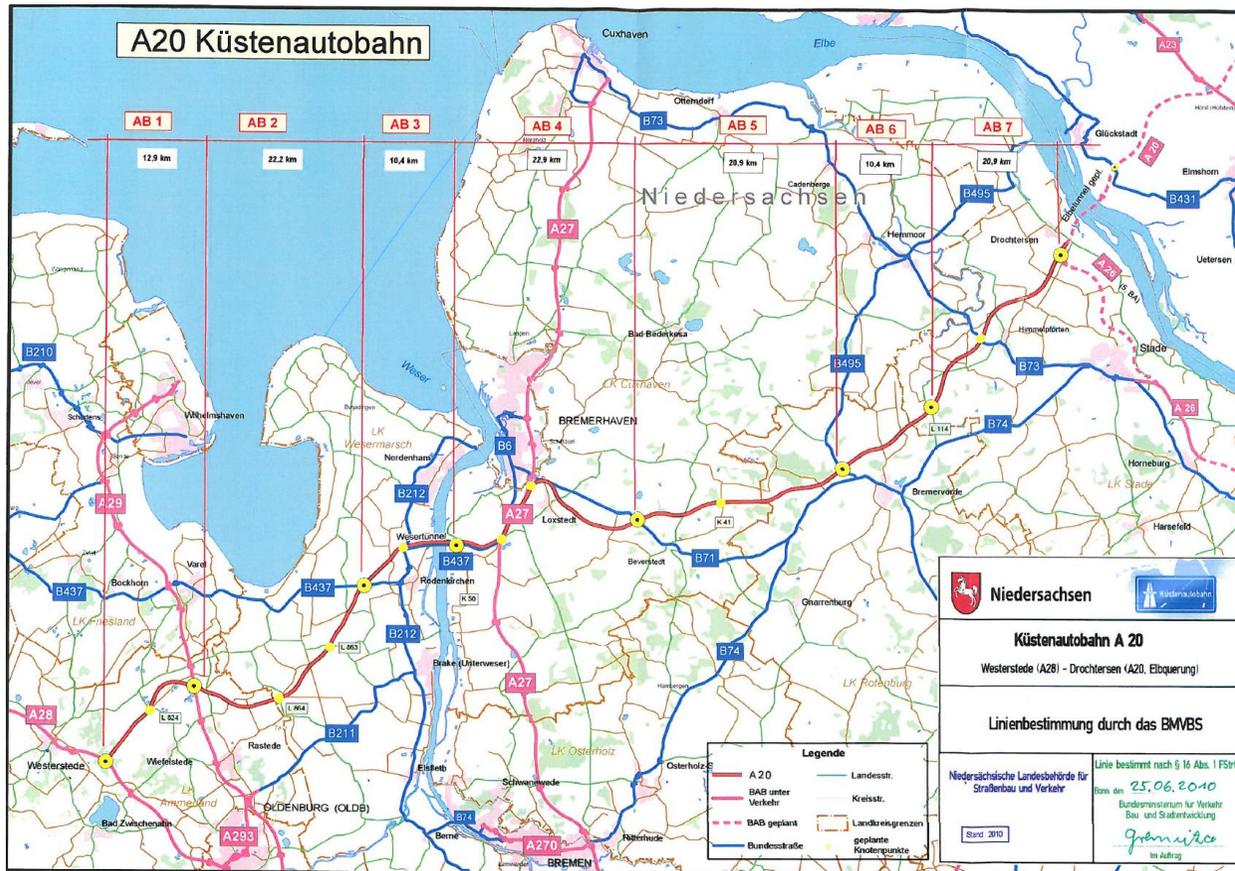

Abschnitt 1:  
PF-Antr. Anfang 2013

Abschnitt 2:  
PF-Antr. Anfang 2014

Abschnitt 3:  
PF-Antr. Mitte 2014

Abschnitt 4:

Abschnitt 5:

Abschnitt 6:

Abschnitt 7:




## TOP 2

Aktueller Planungsstand – Änderungen zum 1. Arbeitskreis



**Abschnitt 3: Schwei (B 437) – östl. Weserquerung (L 121)**  
**2. Arbeitskreis Landwirtschaft am 16.10.2012**


TOP 2.1 Kurzvorstellung Abschnitt 3

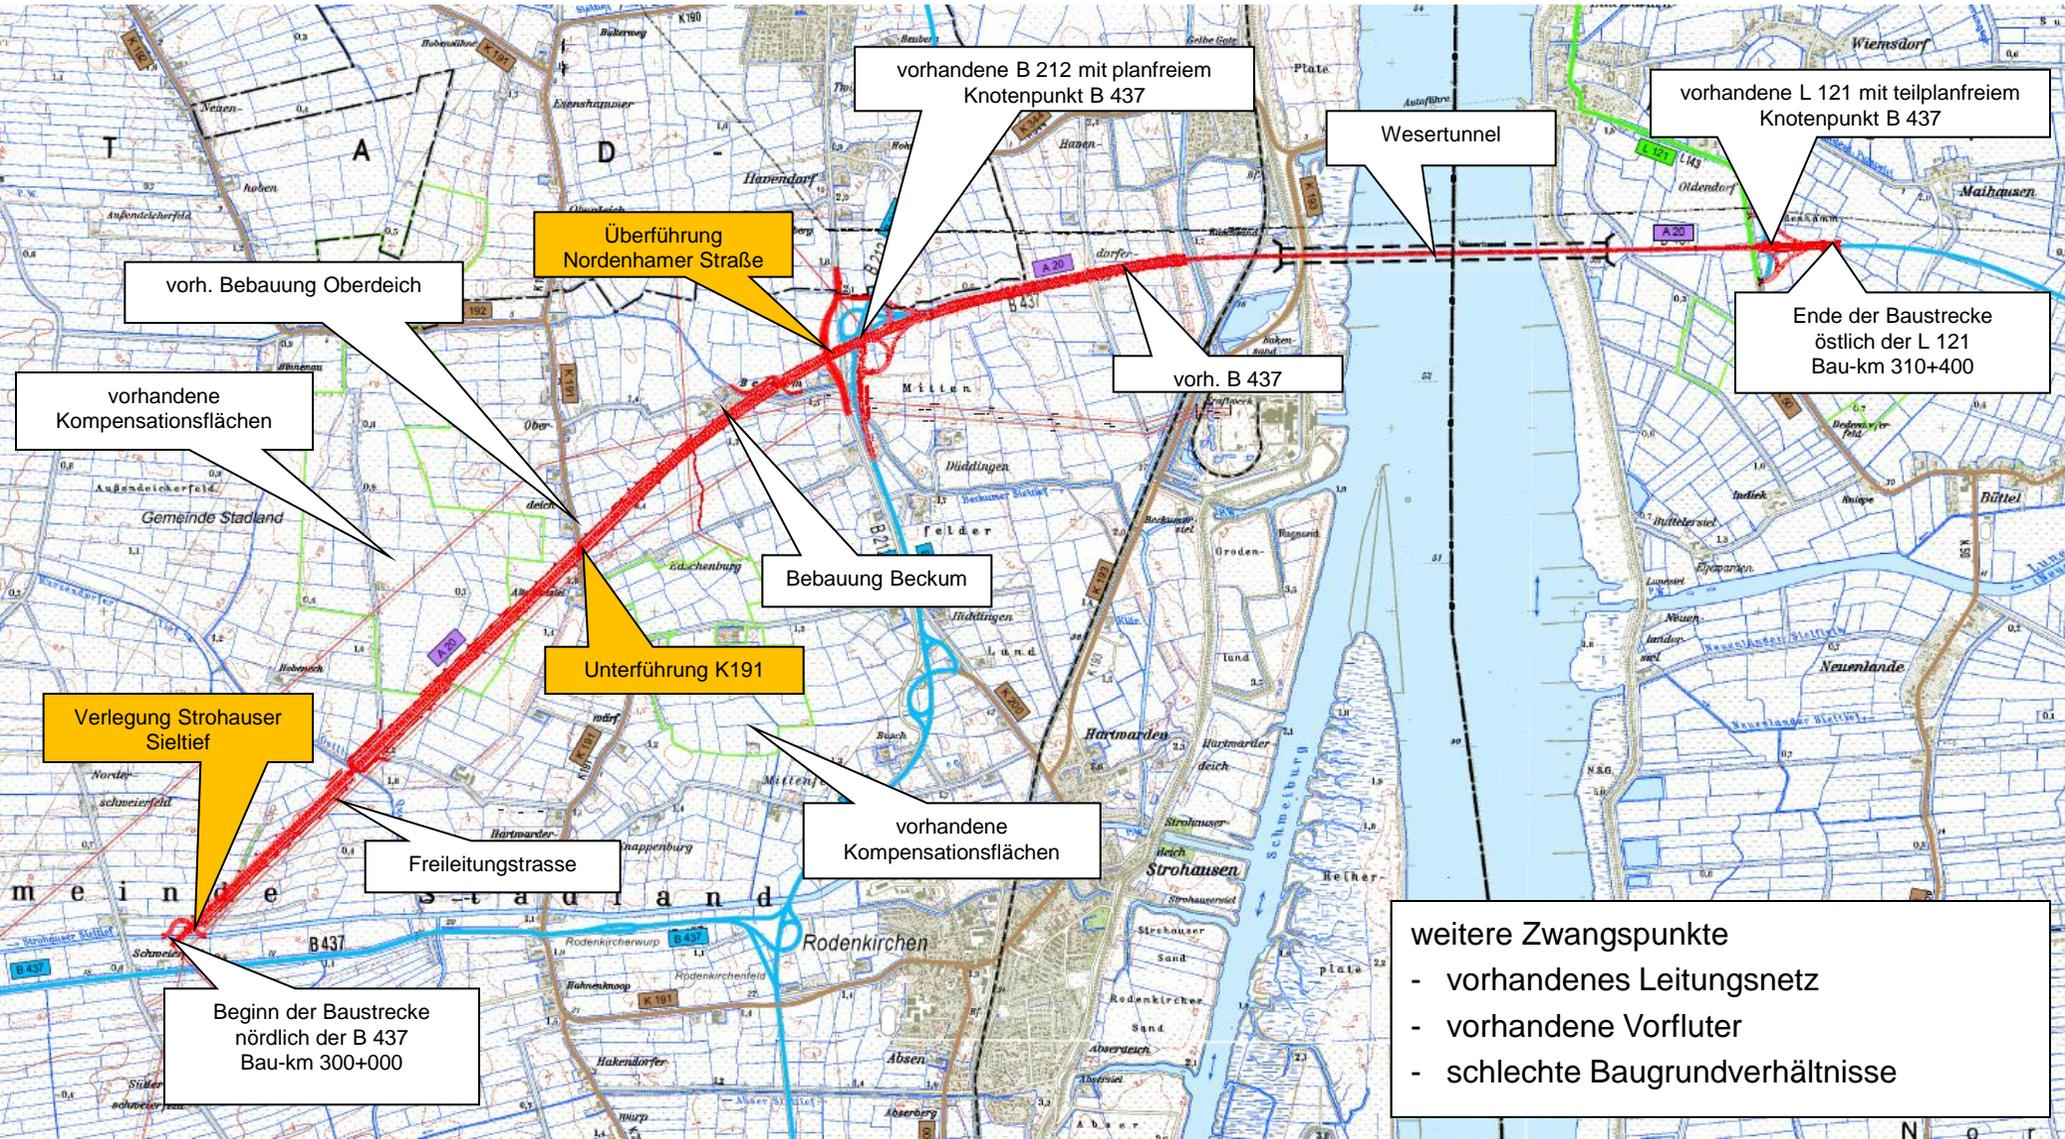



Abschnitt 3: Schwei (B 437) – östl. Weserquerung (L 121)  
2. Arbeitskreis Landwirtschaft am 16.10.2012


TOP 2.1 Kurzvorstellung Abschnitt 3

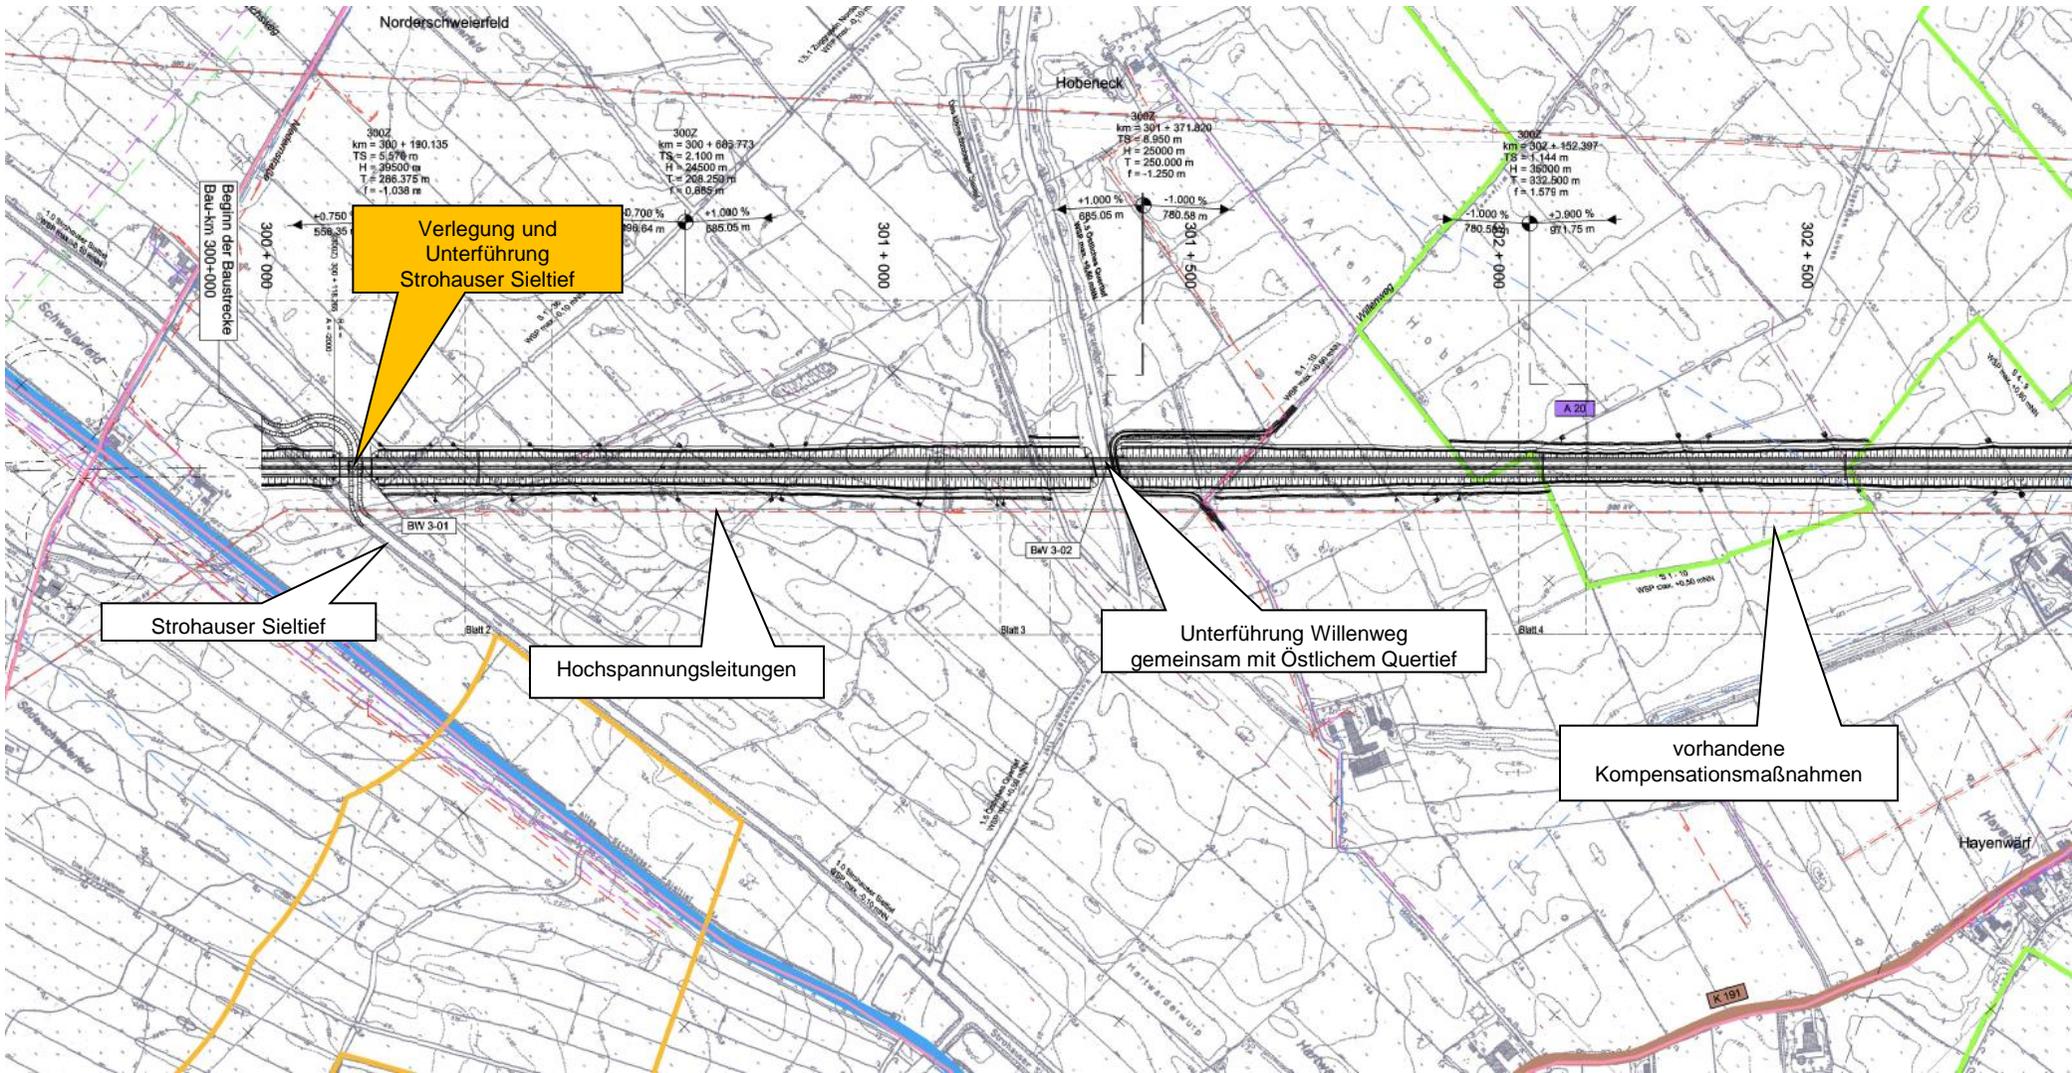



**Abschnitt 3: Schwei (B 437) – östl. Weserquerung (L 121)  
2. Arbeitskreis Landwirtschaft am 16.10.2012**


TOP 2.1 Kurzvorstellung Abschnitt 3

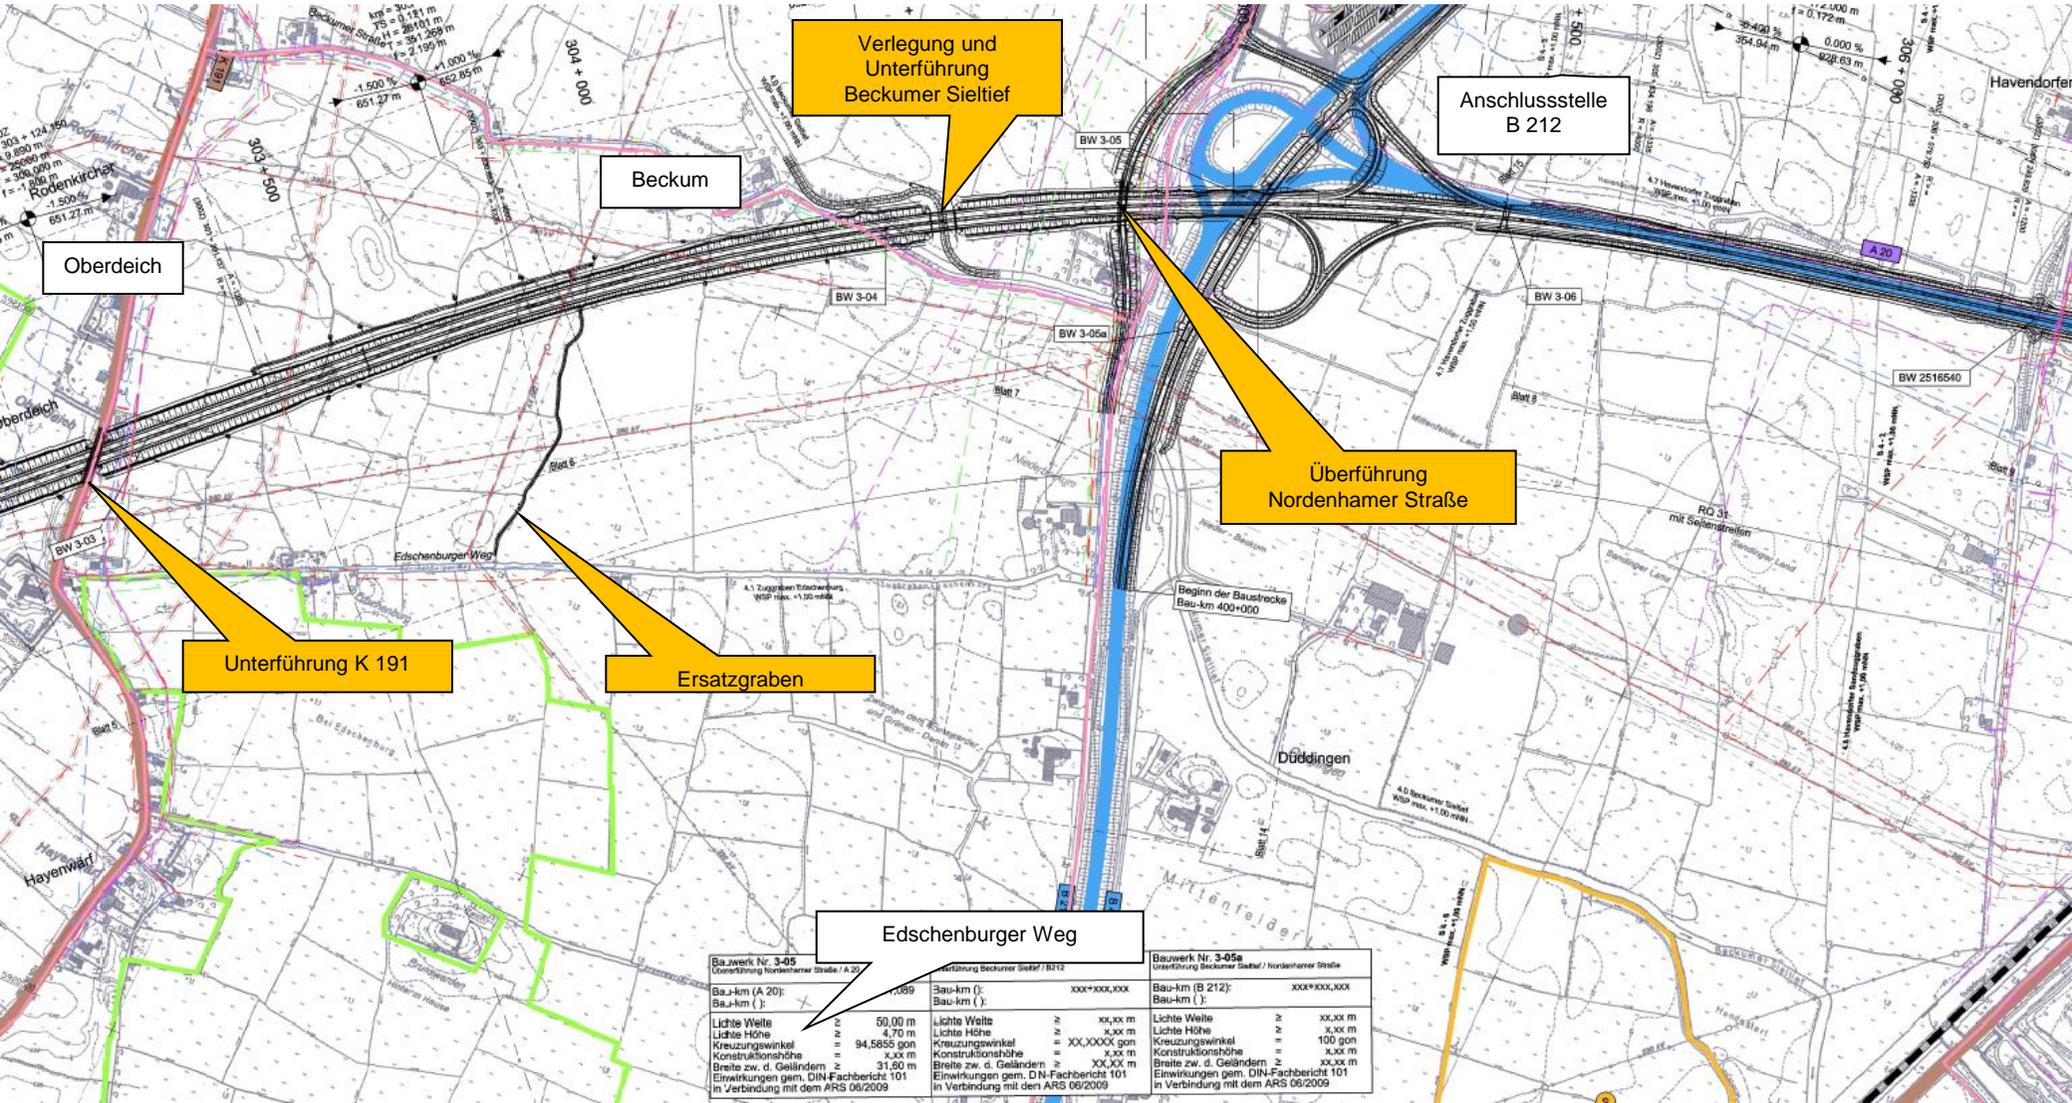



Abschnitt 3: Schwei (B 437) – östl. Weserquerung (L 121)  
2. Arbeitskreis Landwirtschaft am 16.10.2012


TOP 2.1 Kurzvorstellung Abschnitt 3

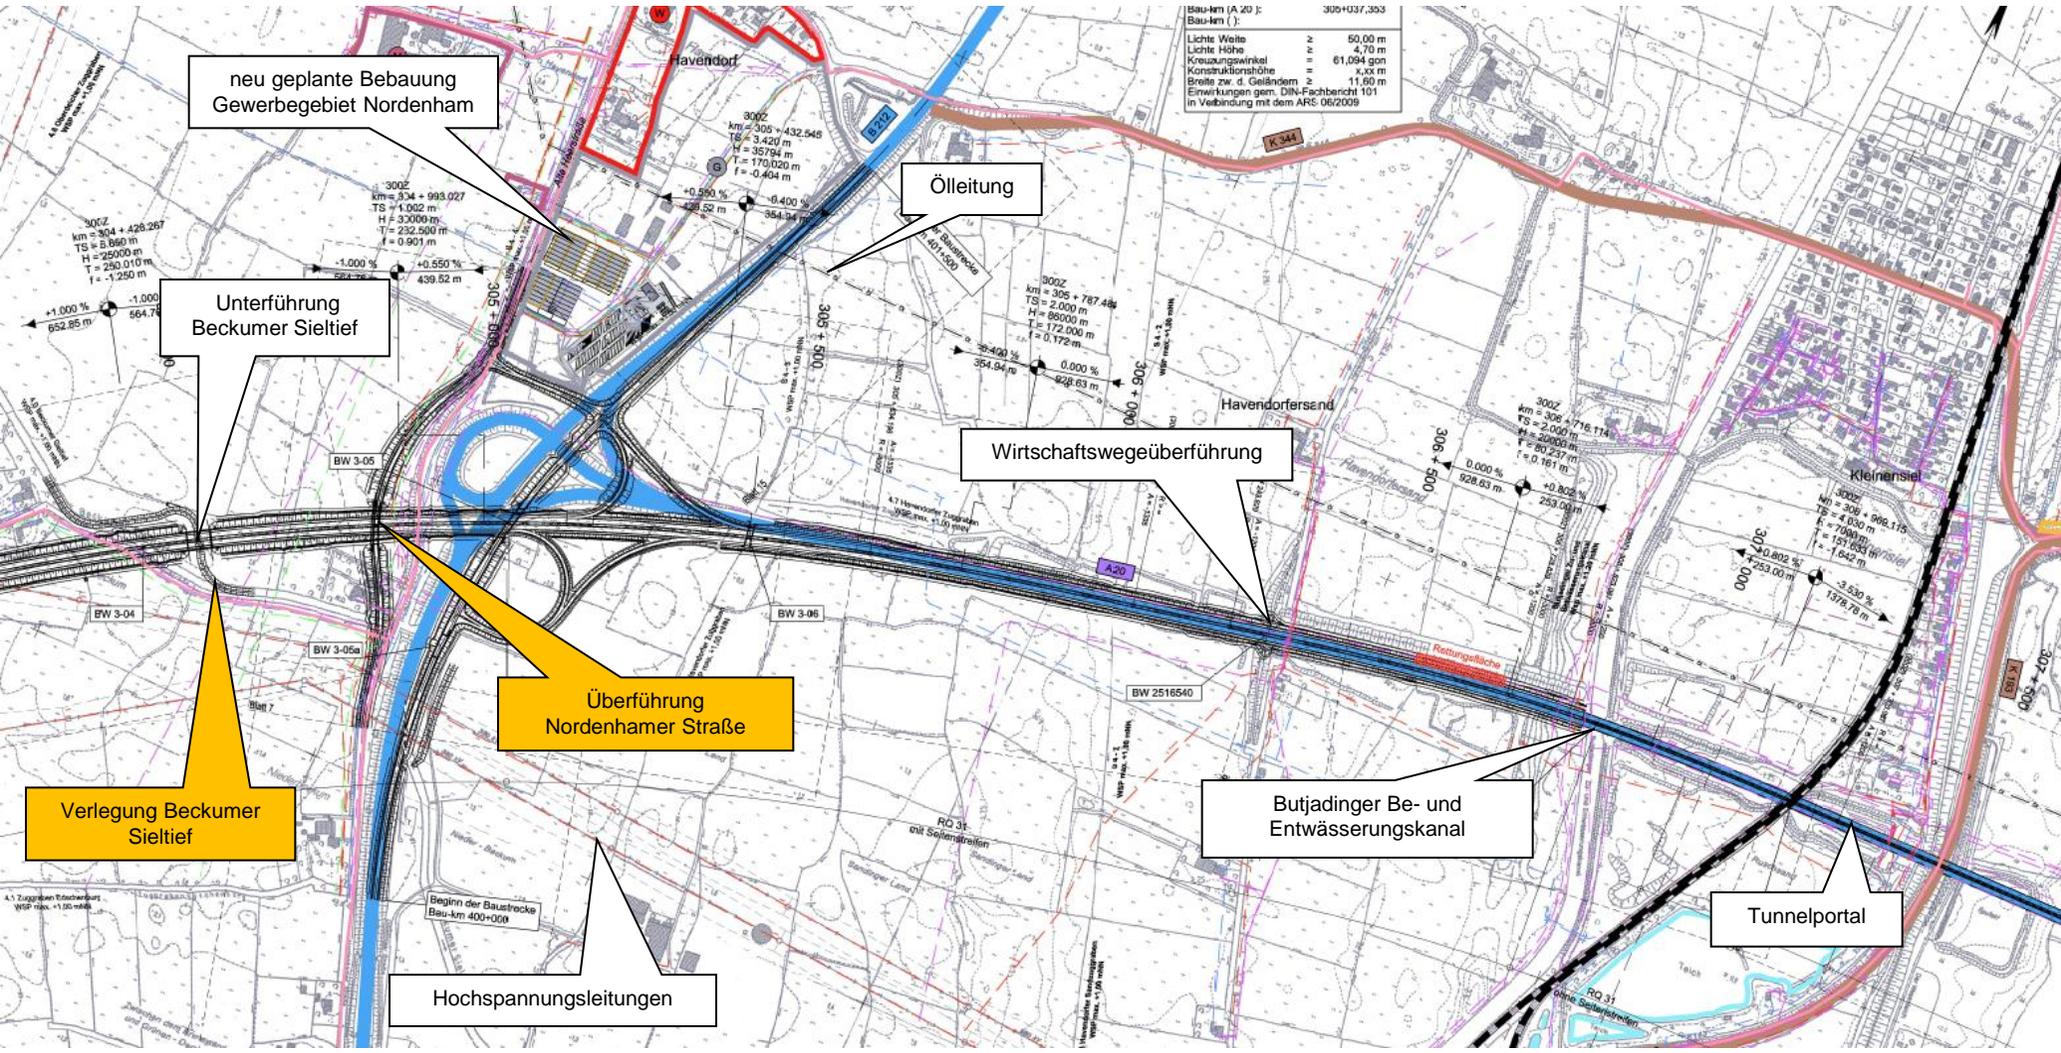



**Abschnitt 3: Schwei (B 437) – östl. Weserquerung (L 121)**  
**2. Arbeitskreis Landwirtschaft am 16.10.2012**

TOP 2.1 Kurzvorstellung Abschnitt 3

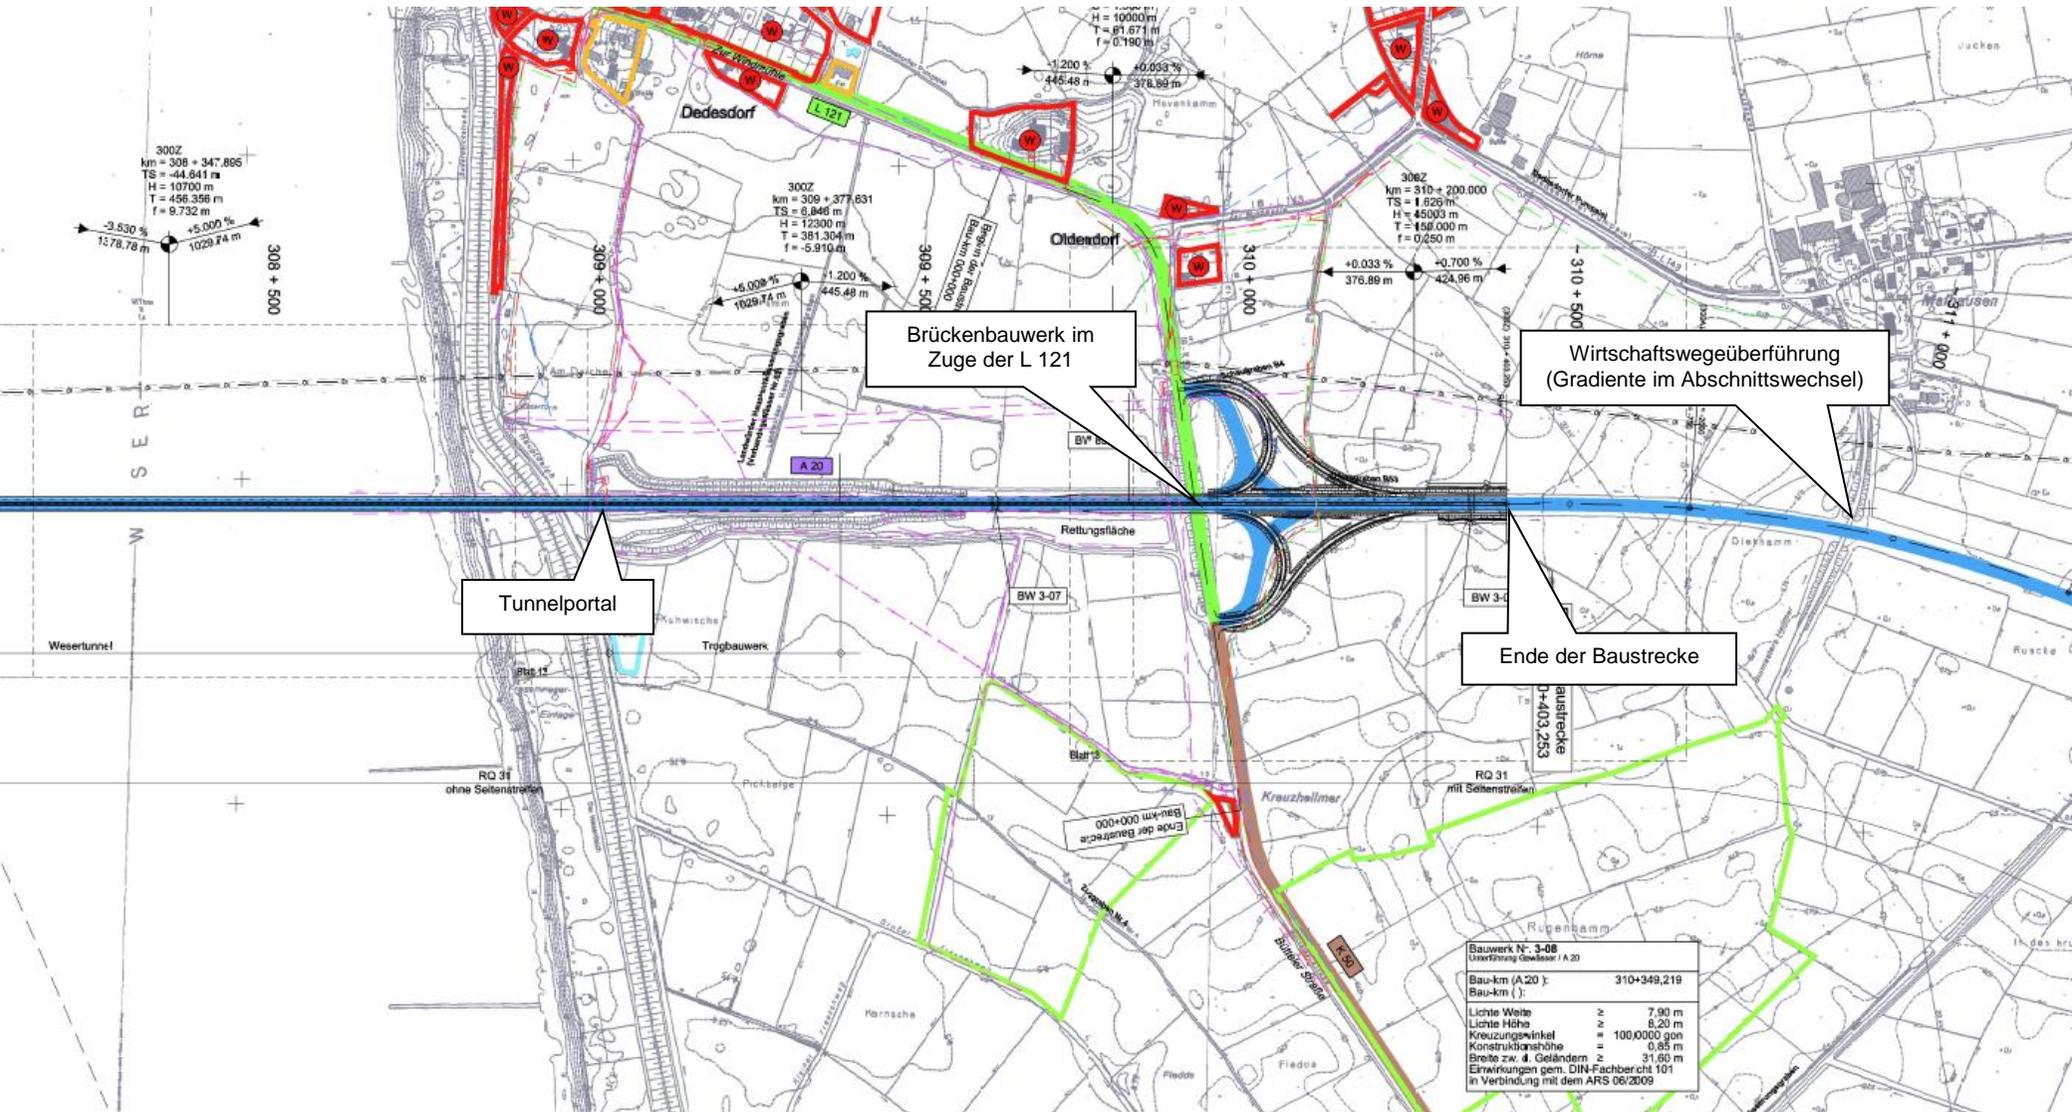



## nächste Planungsschritte

- erweitern der bisher gewonnen Erkenntnisse in Abstimmung mit den betroffenen Stellen (Kreise, Gemeinden, Leitungsträger, Verbände etc.)
- Entwurfsplanung:
  - Detailplanung der Verkehrsanlagen und Entwässerungseinrichtungen
  - Wasserwirtschaftlicher Fachbeitrag (Eingriffe in das vorhandene Gewässernetz/Ersatzgewässerplanung)
  - Kompensation: ca. 100ha extensive Grünlandbewirtschaftung
- Fortschreiben der Gutachten/Untersuchungen:
  - Vernetzungskonzept
  - schalltechnischer Fachbeitrag
  - wasserwirtschaftlicher Fachbeitrag
  - Aktualisierung des Verkehrsgutachtens
  - **landwirtschaftliches Wegenetz**
  - Baugrundgutachten
  - ...




## TOP 3

# Landwirtschaftliches Wegekonzept




## Änderungen der geplanten Ersatzwege zum letzten Arbeitskreis

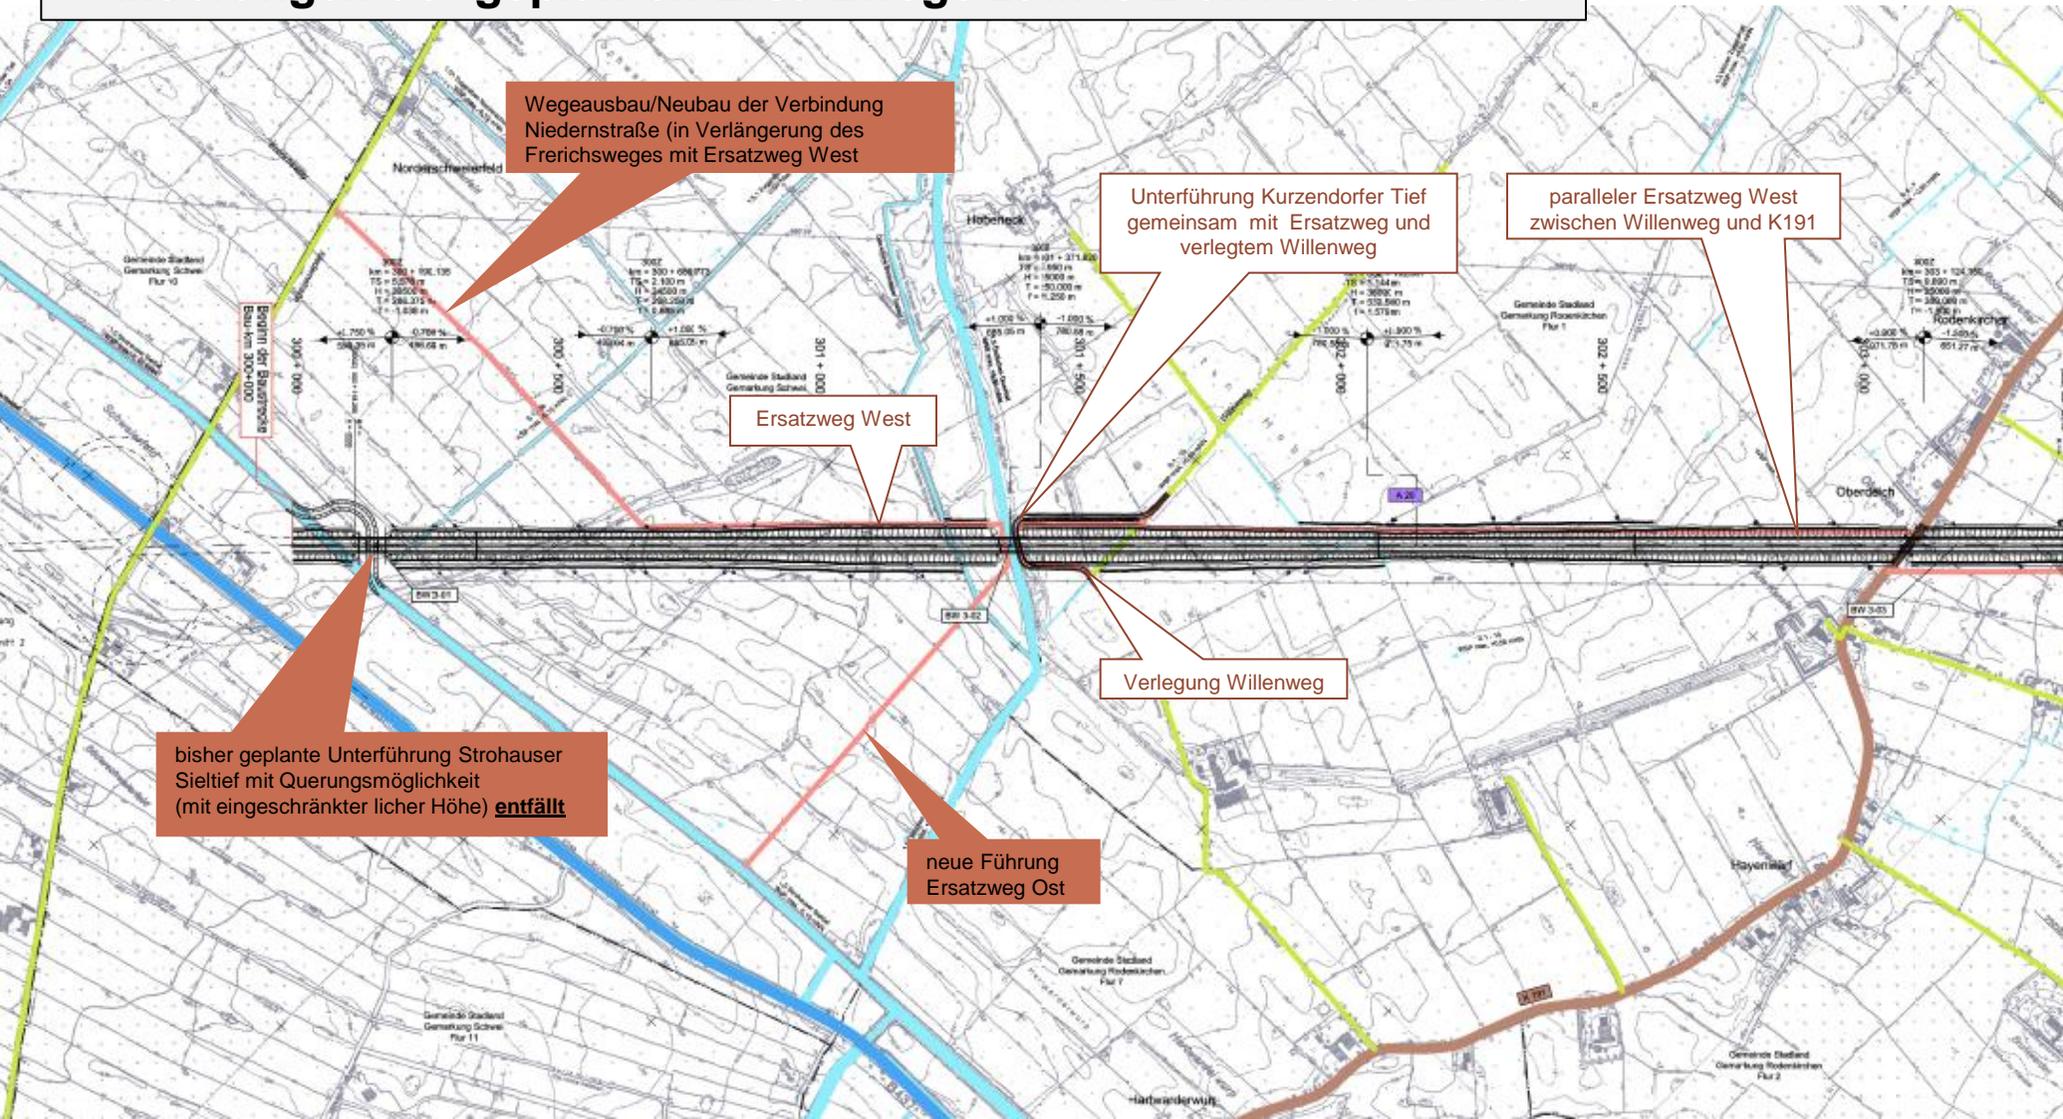



## Änderungen der geplanten Ersatzwege zum letzten Arbeitskreis

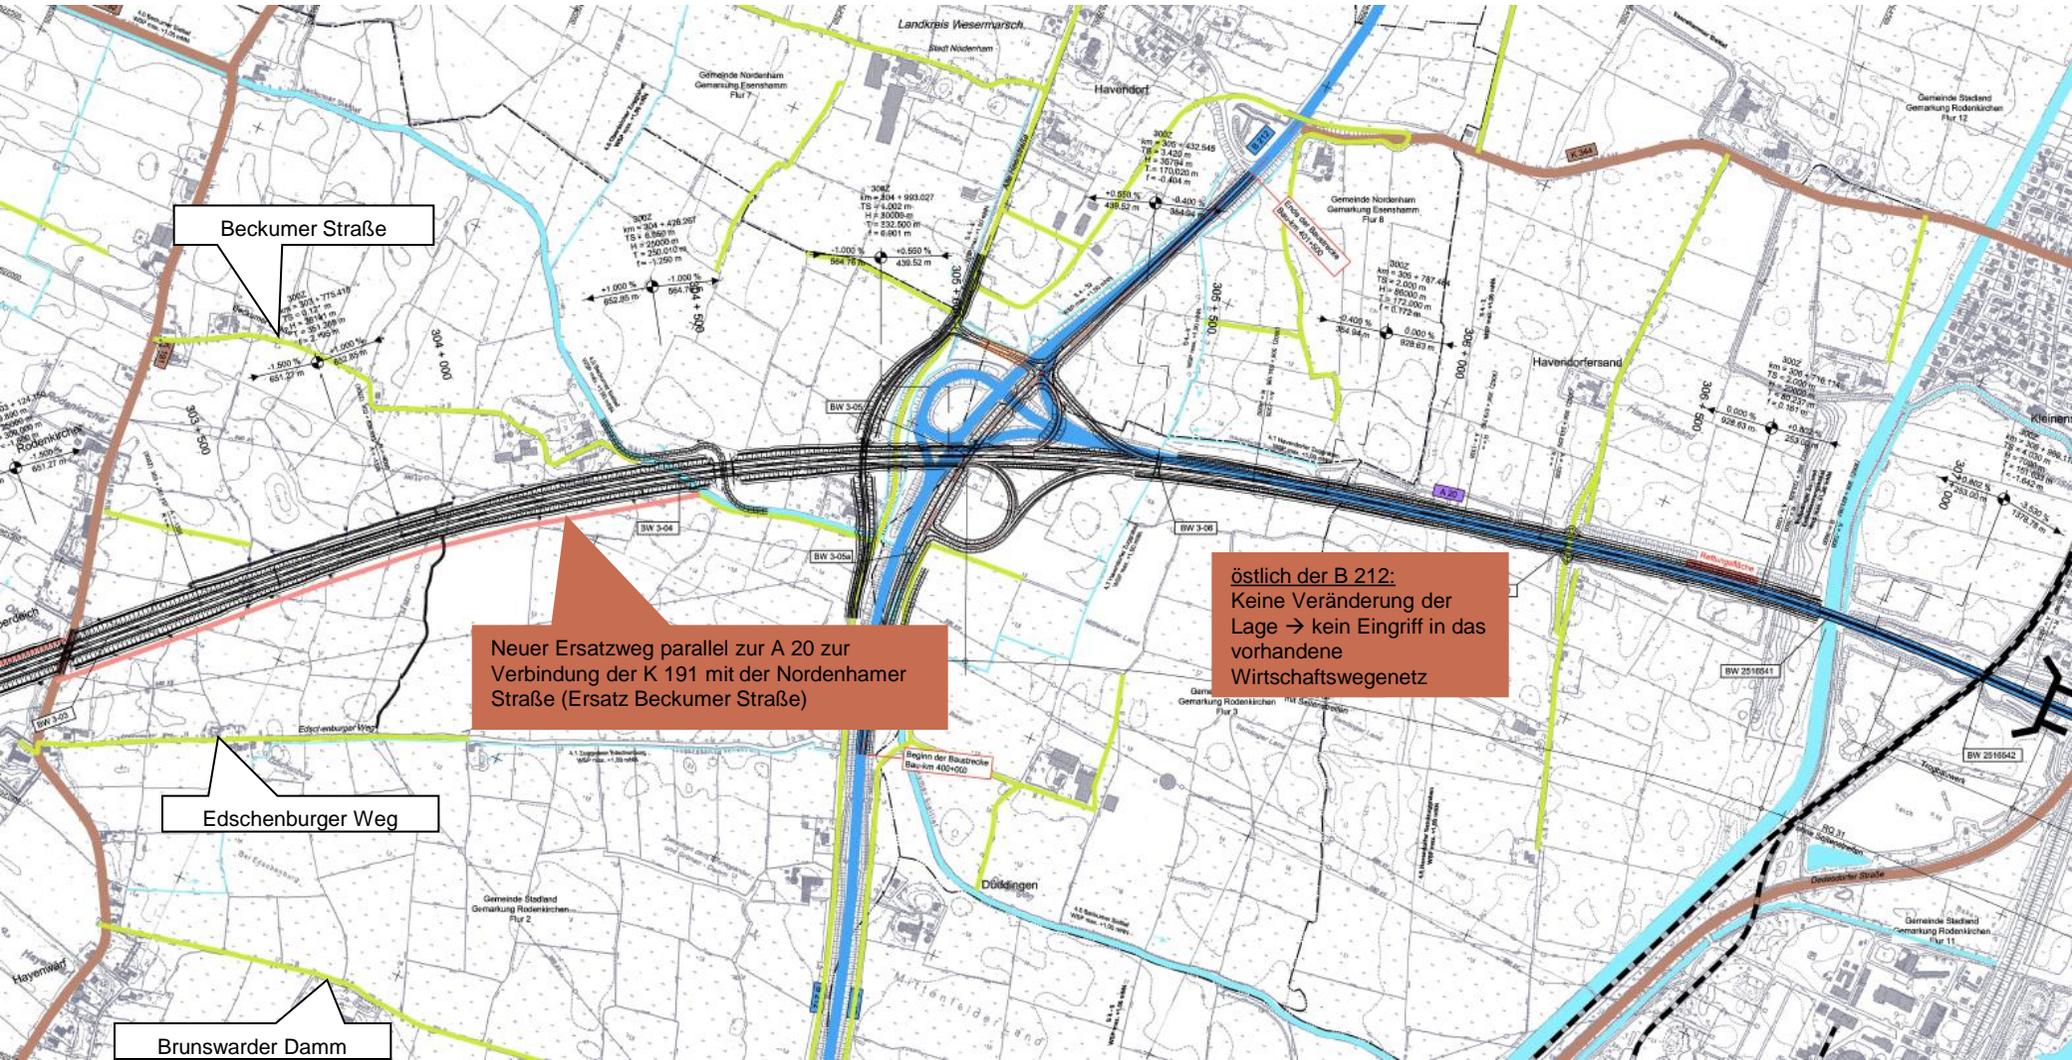

Beckumer Straße

Neuer Ersatzweg parallel zur A 20 zur  
Verbindung der K 191 mit der Nordenhamer  
Straße (Ersatz Beckumer Straße)


östlich der B 212:  
Keine Veränderung der  
Lage → kein Eingriff in das  
vorhandene  
Wirtschaftswegenetz

Edschenburger Weg

Brunswarder Damm




# Änderungen der geplanten Ersatzwege zum letzten Arbeitskreis

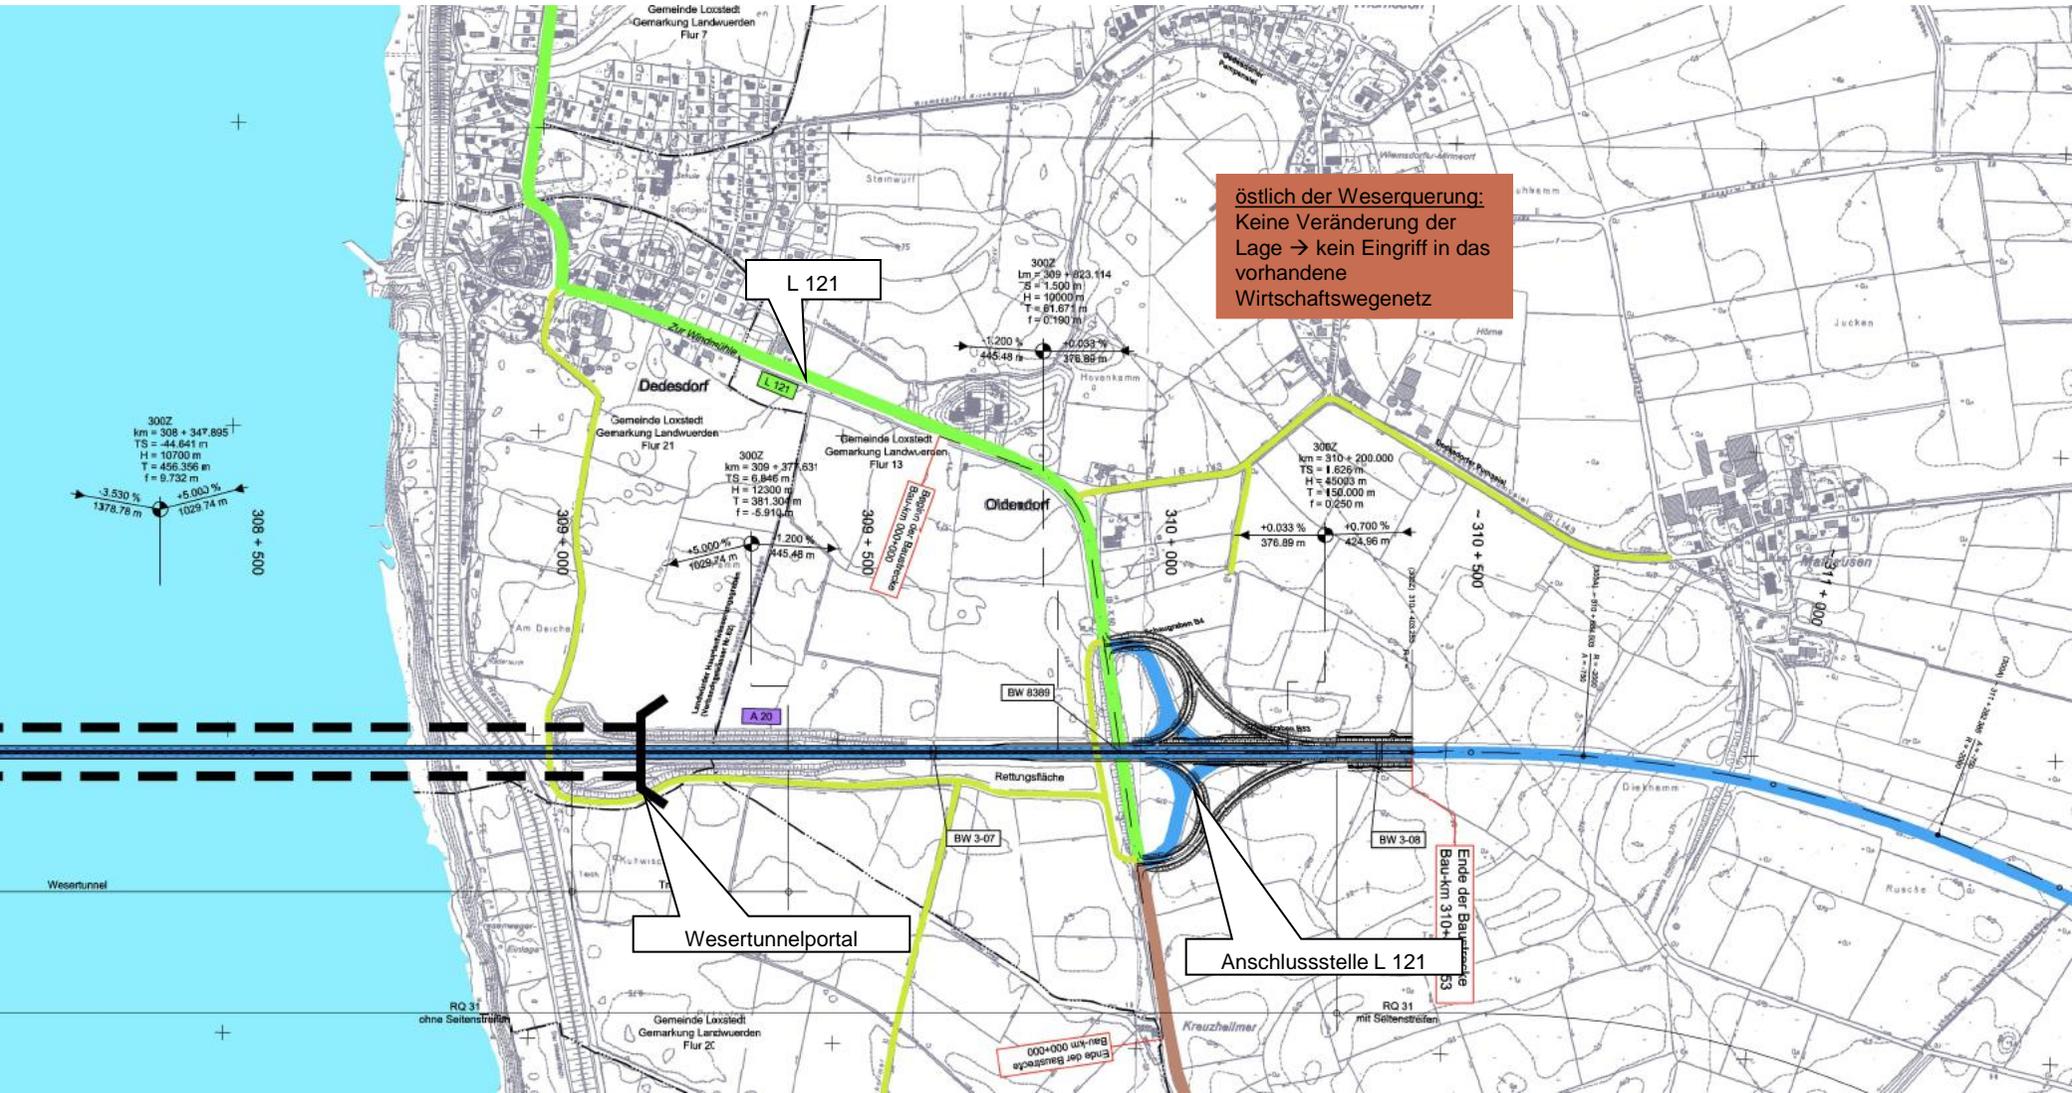



# TOP 4

## Diskussion

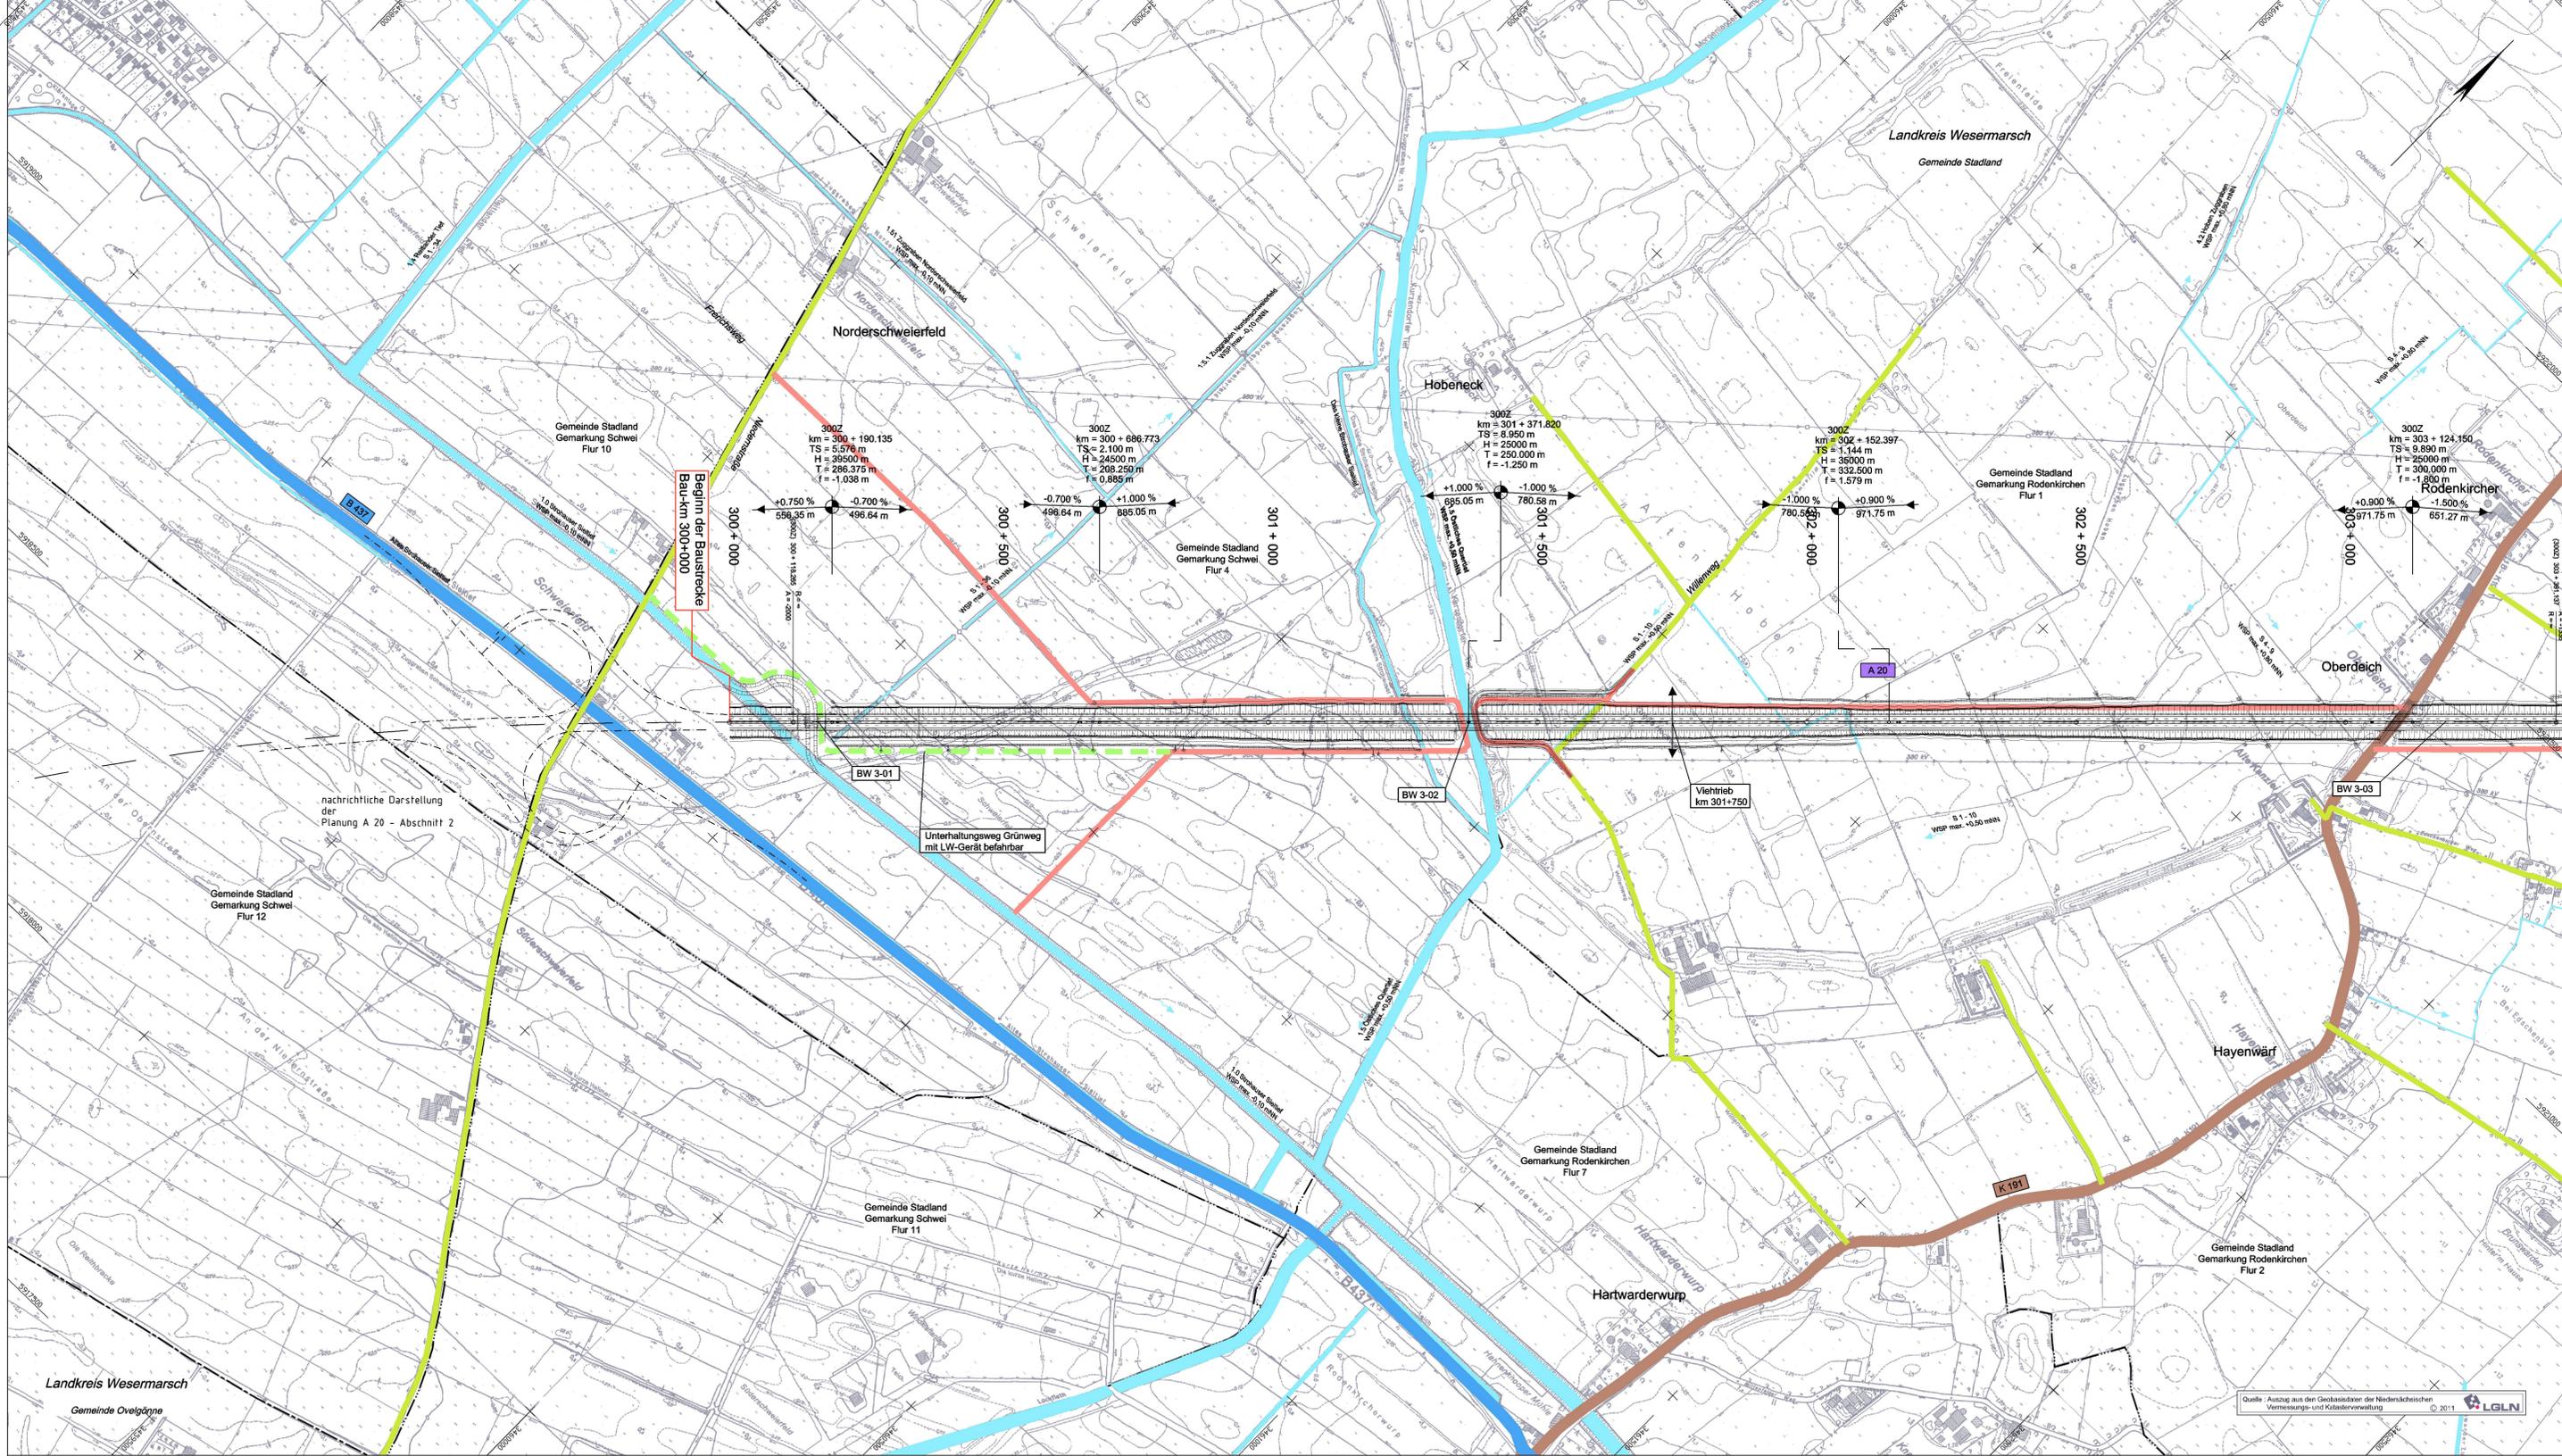


### Zeichenerklärung

	Gemeindegrenze		Grünfläche
	Gemarkungsgrenze		reines und allgemeines Wohngebiet
	Flurgrenze		Kleingebiet, Dorfgebiet, Mischgebiet
	Einerschüttelbohrung		Gewerbegebiet
	Fahrbahn		Sondergebiet (Schulen, Heime, Krankenhäuser)
	Mittelstreifen		Landschaftsschutzgebiet, Naturschutzgebiet, FFH-Gebiet
	Fahrbahn		Kompensationsfläche
	Geländebereich mit Angabe von Gefälle (Steigung) in Prozent, Länge der Gelände- (Steigungs-) Strecke, Ausrichtungshinweis, Station und Höhe des Punktes		Wasserschutzgebiet mit Angabe der Zone
	Gewässer mit Fließrichtung		Autobahn
	Brückenwiderlager		Bundesstraße
	Lärmschutzwand		Landesstraße
	Lärmschutzwand		Kreisstraße
	Wirtschaftsweg Neubau		Bahnstrecke
	Gewässer Neubau		Eigentumsverhältnisse
	Gewässer Rückbau		Pachtverhältnisse
	Gebäude Abriss		

vorhandenes Wegenetz  
 Ausbau vort. Wegenetz  
 geplantes Wegenetz

Entwurfsverfasser:	ARGE <b>OBERMEYER</b> PLANEN + BERATEN GmbH Lelwitzerstraße 37a 30175 Hannover	Datum	Name
bearbeitet		gezeichnet	
geprüft			

5.				
4.				
3.				
2.				
1.				
Nr.	Art der Änderung	Datum	AN	AG

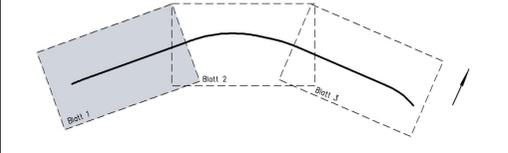


**Niedersachsen**  
 Kfz-Steuerbehörde

Plananzahlzeichnung (PMS Projekt Management System)		A	3	2	1	3	0	-	1	0	1
Straßenbauverwaltung des Landes Niedersachsen											
Bundesautobahn: A 20											
Streckenabschnitt: Westerstede – Drochtersen											
Teilstrecke: B 437 bei Schwei – L 121 östlich Weserquerung											
Umlieferung										30.1	
Blatt Nr.										1	
Reg. Nr.											
Datum											
Zeichen											

**A 20**  
 von Westerstede bis Drochtersen  
 Abschnitt 3 -  
 von der B 437 bei Schwei bis zur L 121  
 östlich Weserquerung  
 Bau-km 300+000,000 bis Bau-km 310 + 403,253

**Aufgestellt:**  
 Oldenburg, den .....  
 Niedersächsische Landesbehörde  
 für Straßenbau und Verkehr  
 - Geschäftsbereich Oldenburg -  
**Überprüft:**  
 Hannover, den .....  
 Niedersächsisches Landesbehörde  
 für Straßenbau und Verkehr

Gesehen: Bundesministerium für Verkehr,  
 Bau und Stadtentwicklung  
 Abteilung Straßenbau  
 Im Auftrag  
 zu SB 21 / .....  
 Gesehen:  
 Hannover, den .....  
 Niedersächsisches Ministerium für  
 Wirtschaft, Arbeit und Verkehr  
 Im Auftrag: .....

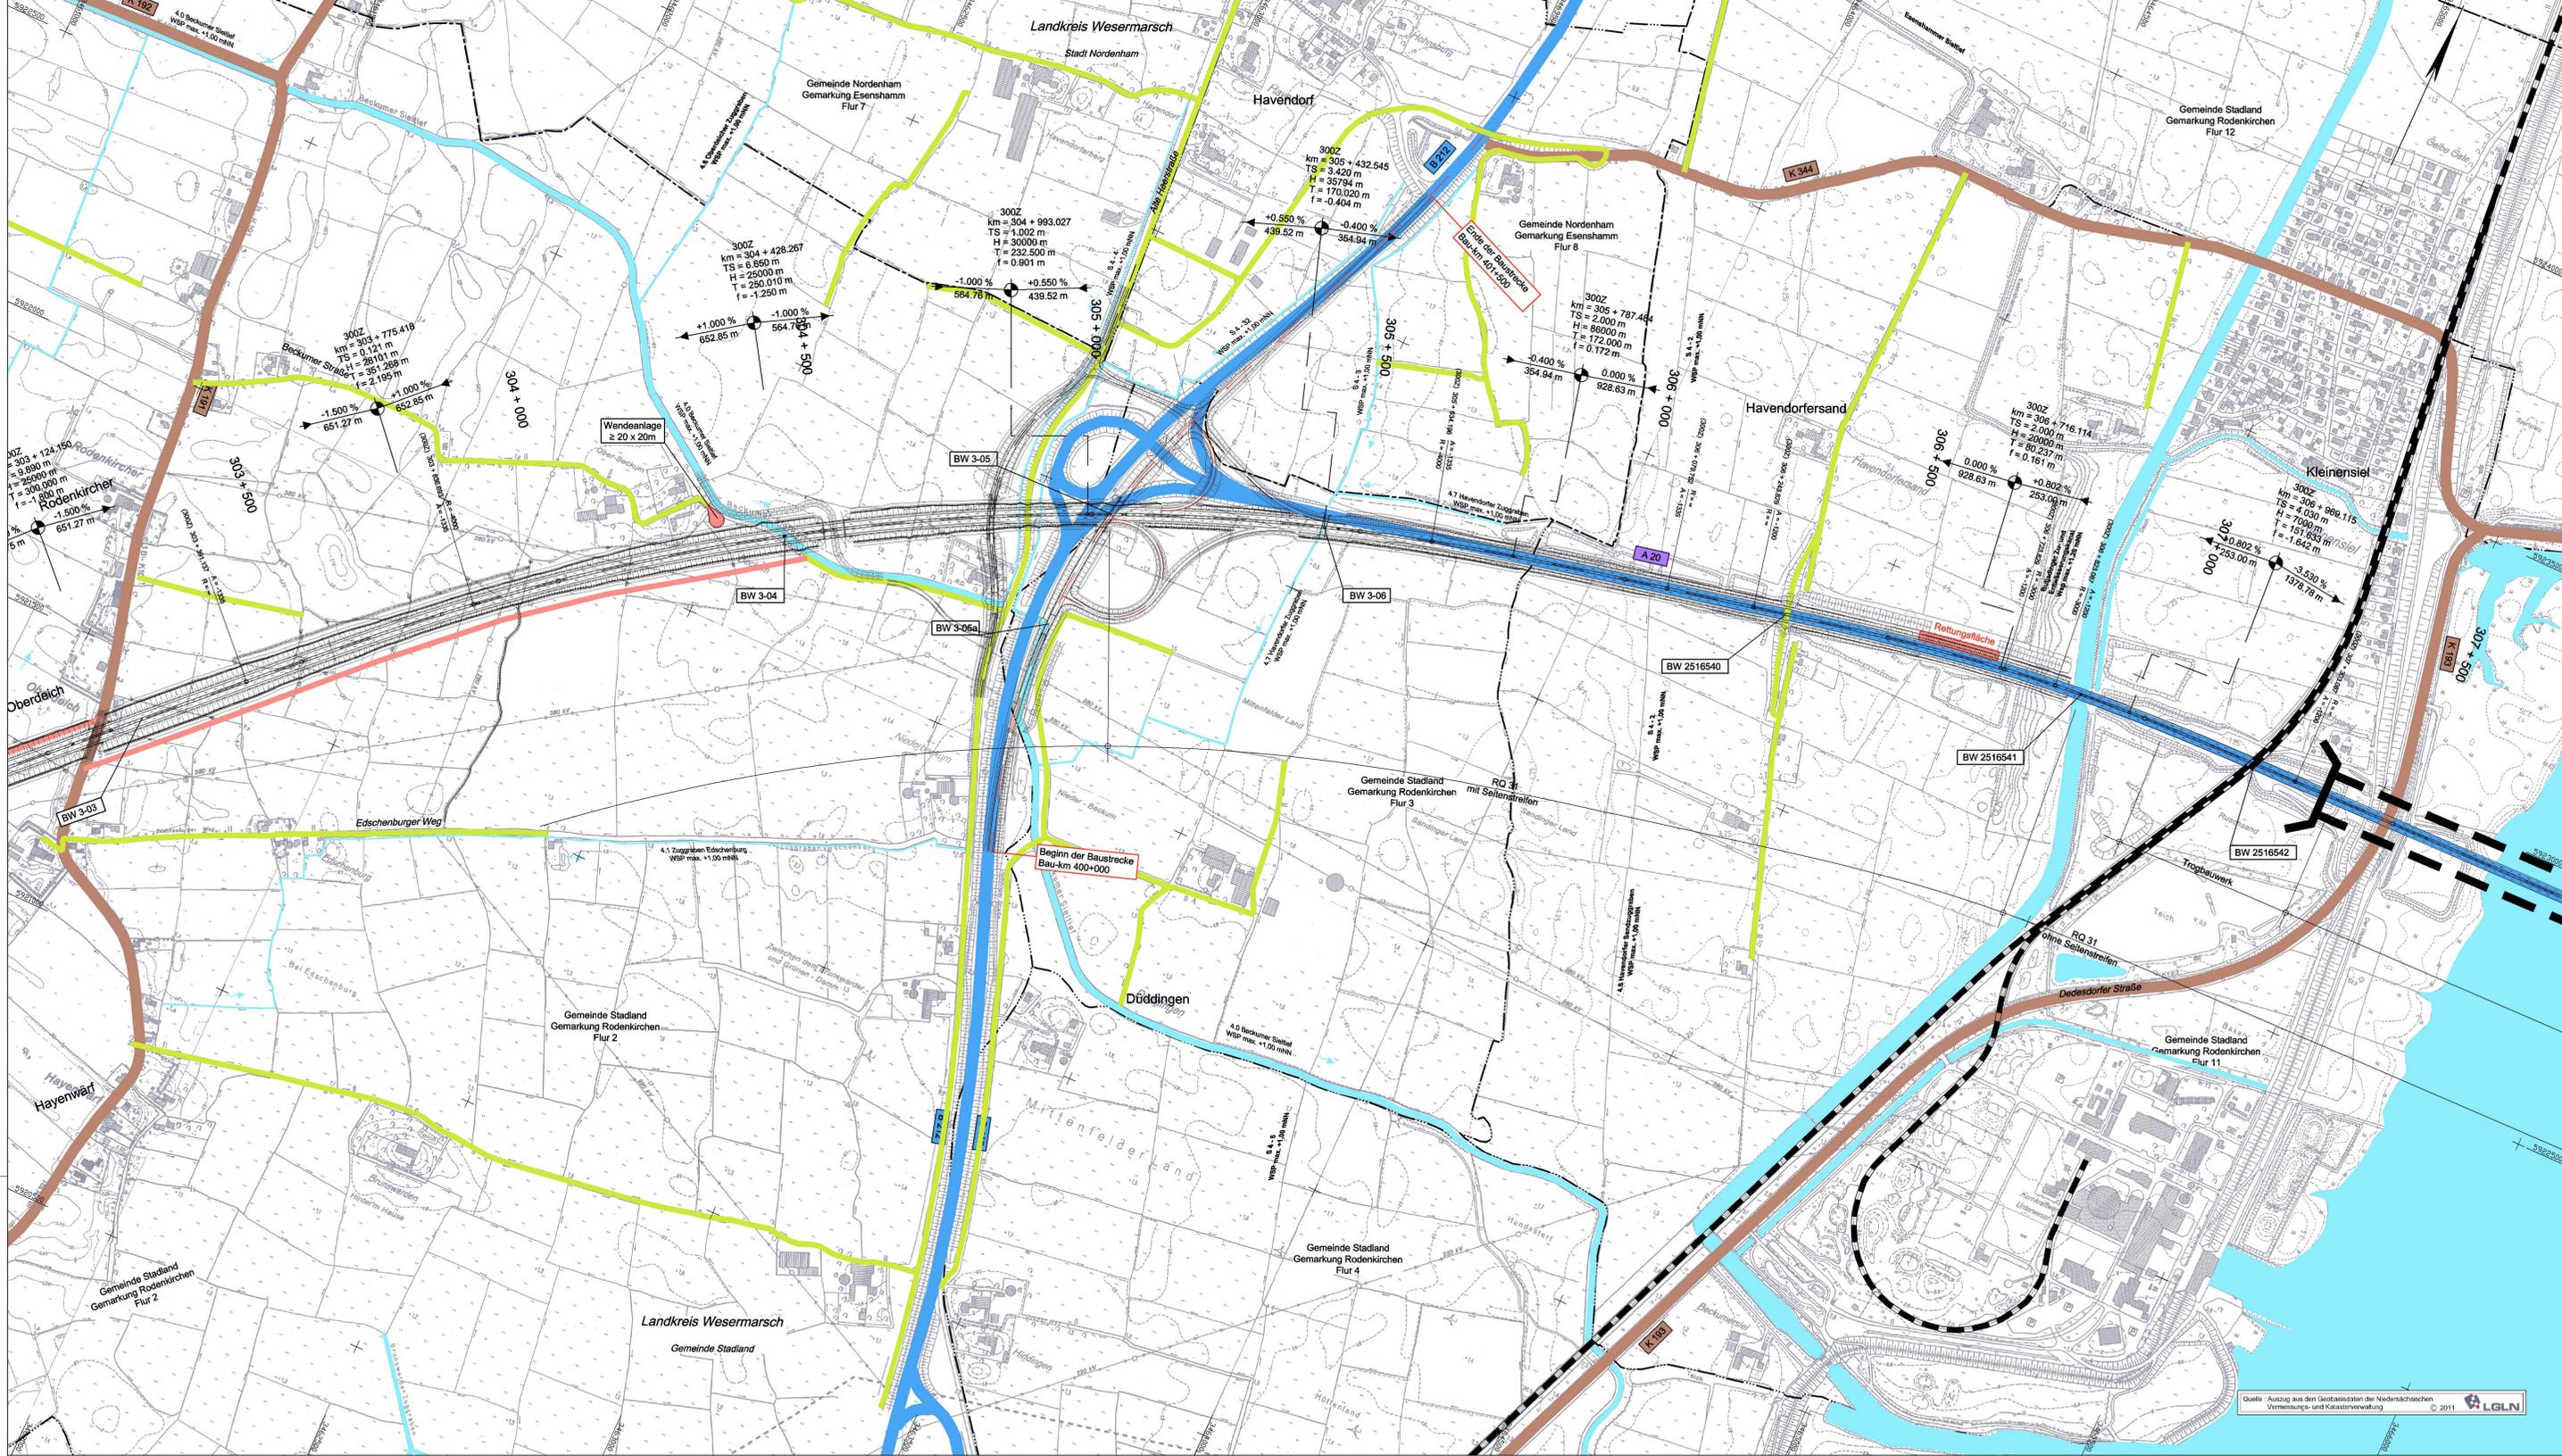


**Zeichenerklärung**

	Gemeindegrenze		Grünfläche
	Gemarkungsgrenze		röhres und allgemeines Wohngebiet, Kleinsiedlungsgebiet
	Flugzone		Kerngebiet, Dorfgebiet, Mischgebiet
	Einerschichtbedingung		Gewerbegebiet
	Fahrbahn		Sondergebiet (Schulen, Heime, Krankenhäuser)
	Mittelstreifen		Landschaftsschutzgebiet, Naturschutzgebiet, FFH-Gebiet
	Fahrbahnverwechslung		Kompensationsfläche
	Gefällebruchpunkt mit Angabe von Gefälle (Steigung) in Prozent, Länge der Gefälle (Steigungs-) Strecke, Ausrichtungshinweis, Station und Höhe des Punktes		Wasserschutzgebiet mit Angabe der Zone
	Station und Höhe des Punktes		Autobahn
	Gewässer mit Fließrichtung		Bundesstraße
	Brückenwiderlager		Landschaftsstraße
	Lärmschutzwand		Kreisstraße
	Lärmschutzwand		Bahnstrecke
	Lärmschutzwand		Eigentumsverhältnisse
	Lärmschutzwand		Pachtverhältnisse

vorhandenes Wegenetz  
 Ausbau voh. Wegenetz  
 geplantes Wegenetz

Entwurfsverfasser:	ARGE <b>OBERMEYER</b> FLUNEN + BERENIS GmbH Leibnizstraße 37a 30170 Hannover	bearbeitet	Datum	Name
		gezeichnet		
		geprüft		

5.				
4.				
3.				
2.				
1.				
Nr.	Art der Änderung	Datum	AN	AG

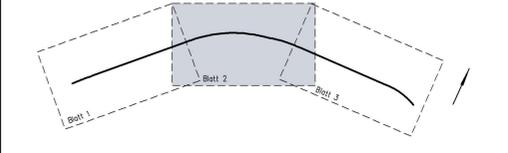

**Niedersachsen**  
 Kfz-Stationen


Straßenbauverwaltung des Landes Niedersachsen		Umfertige	30.1
Bundesautobahn:	A 20	Blatt Nr.	2
Streckenabschnitt:	Westerstede – Drochtersen	Reg. Nr.	
Teilstrecke:	B 437 bei Schwei – L 121 östlich Weserquerung	Datum	
		Zeichen	

**A 20**  
 von Westerstede bis Drochtersen  
 - Abschnitt 3 -  
 von der B 437 bei Schwei bis zur L 121  
 östlich Weserquerung  
 Bau-km 300+000,00 bis Bau-km 310 + 403,253

**Aufgestellt:**  
 Oldenburg, den  
 Niedersächsische Landesbehörde  
 für Straßenbau und Verkehr  
 - Geschäftsbereich Oldenburg -  
**Überprüft:**  
 Hannover, den  
 Niedersächsische Landesbehörde  
 für Straßenbau und Verkehr

**Gesehen:** Bundesministerium für Verkehr,  
 Bau und Stadtentwicklung  
 Abteilung Straßenbau  
 Im Auftrag  
 Born, den  
 zu SB 21 /  
**Gesehen:**  
 Hannover, den  
 Niedersächsisches Ministerium für  
 Wirtschaft, Arbeit und Verkehr  
 Im Auftrag

Quelle: Auszug aus den Geobasisdaten der Niedersächsischen Vermessungs- und Katasterverwaltung © 2011 LGLN

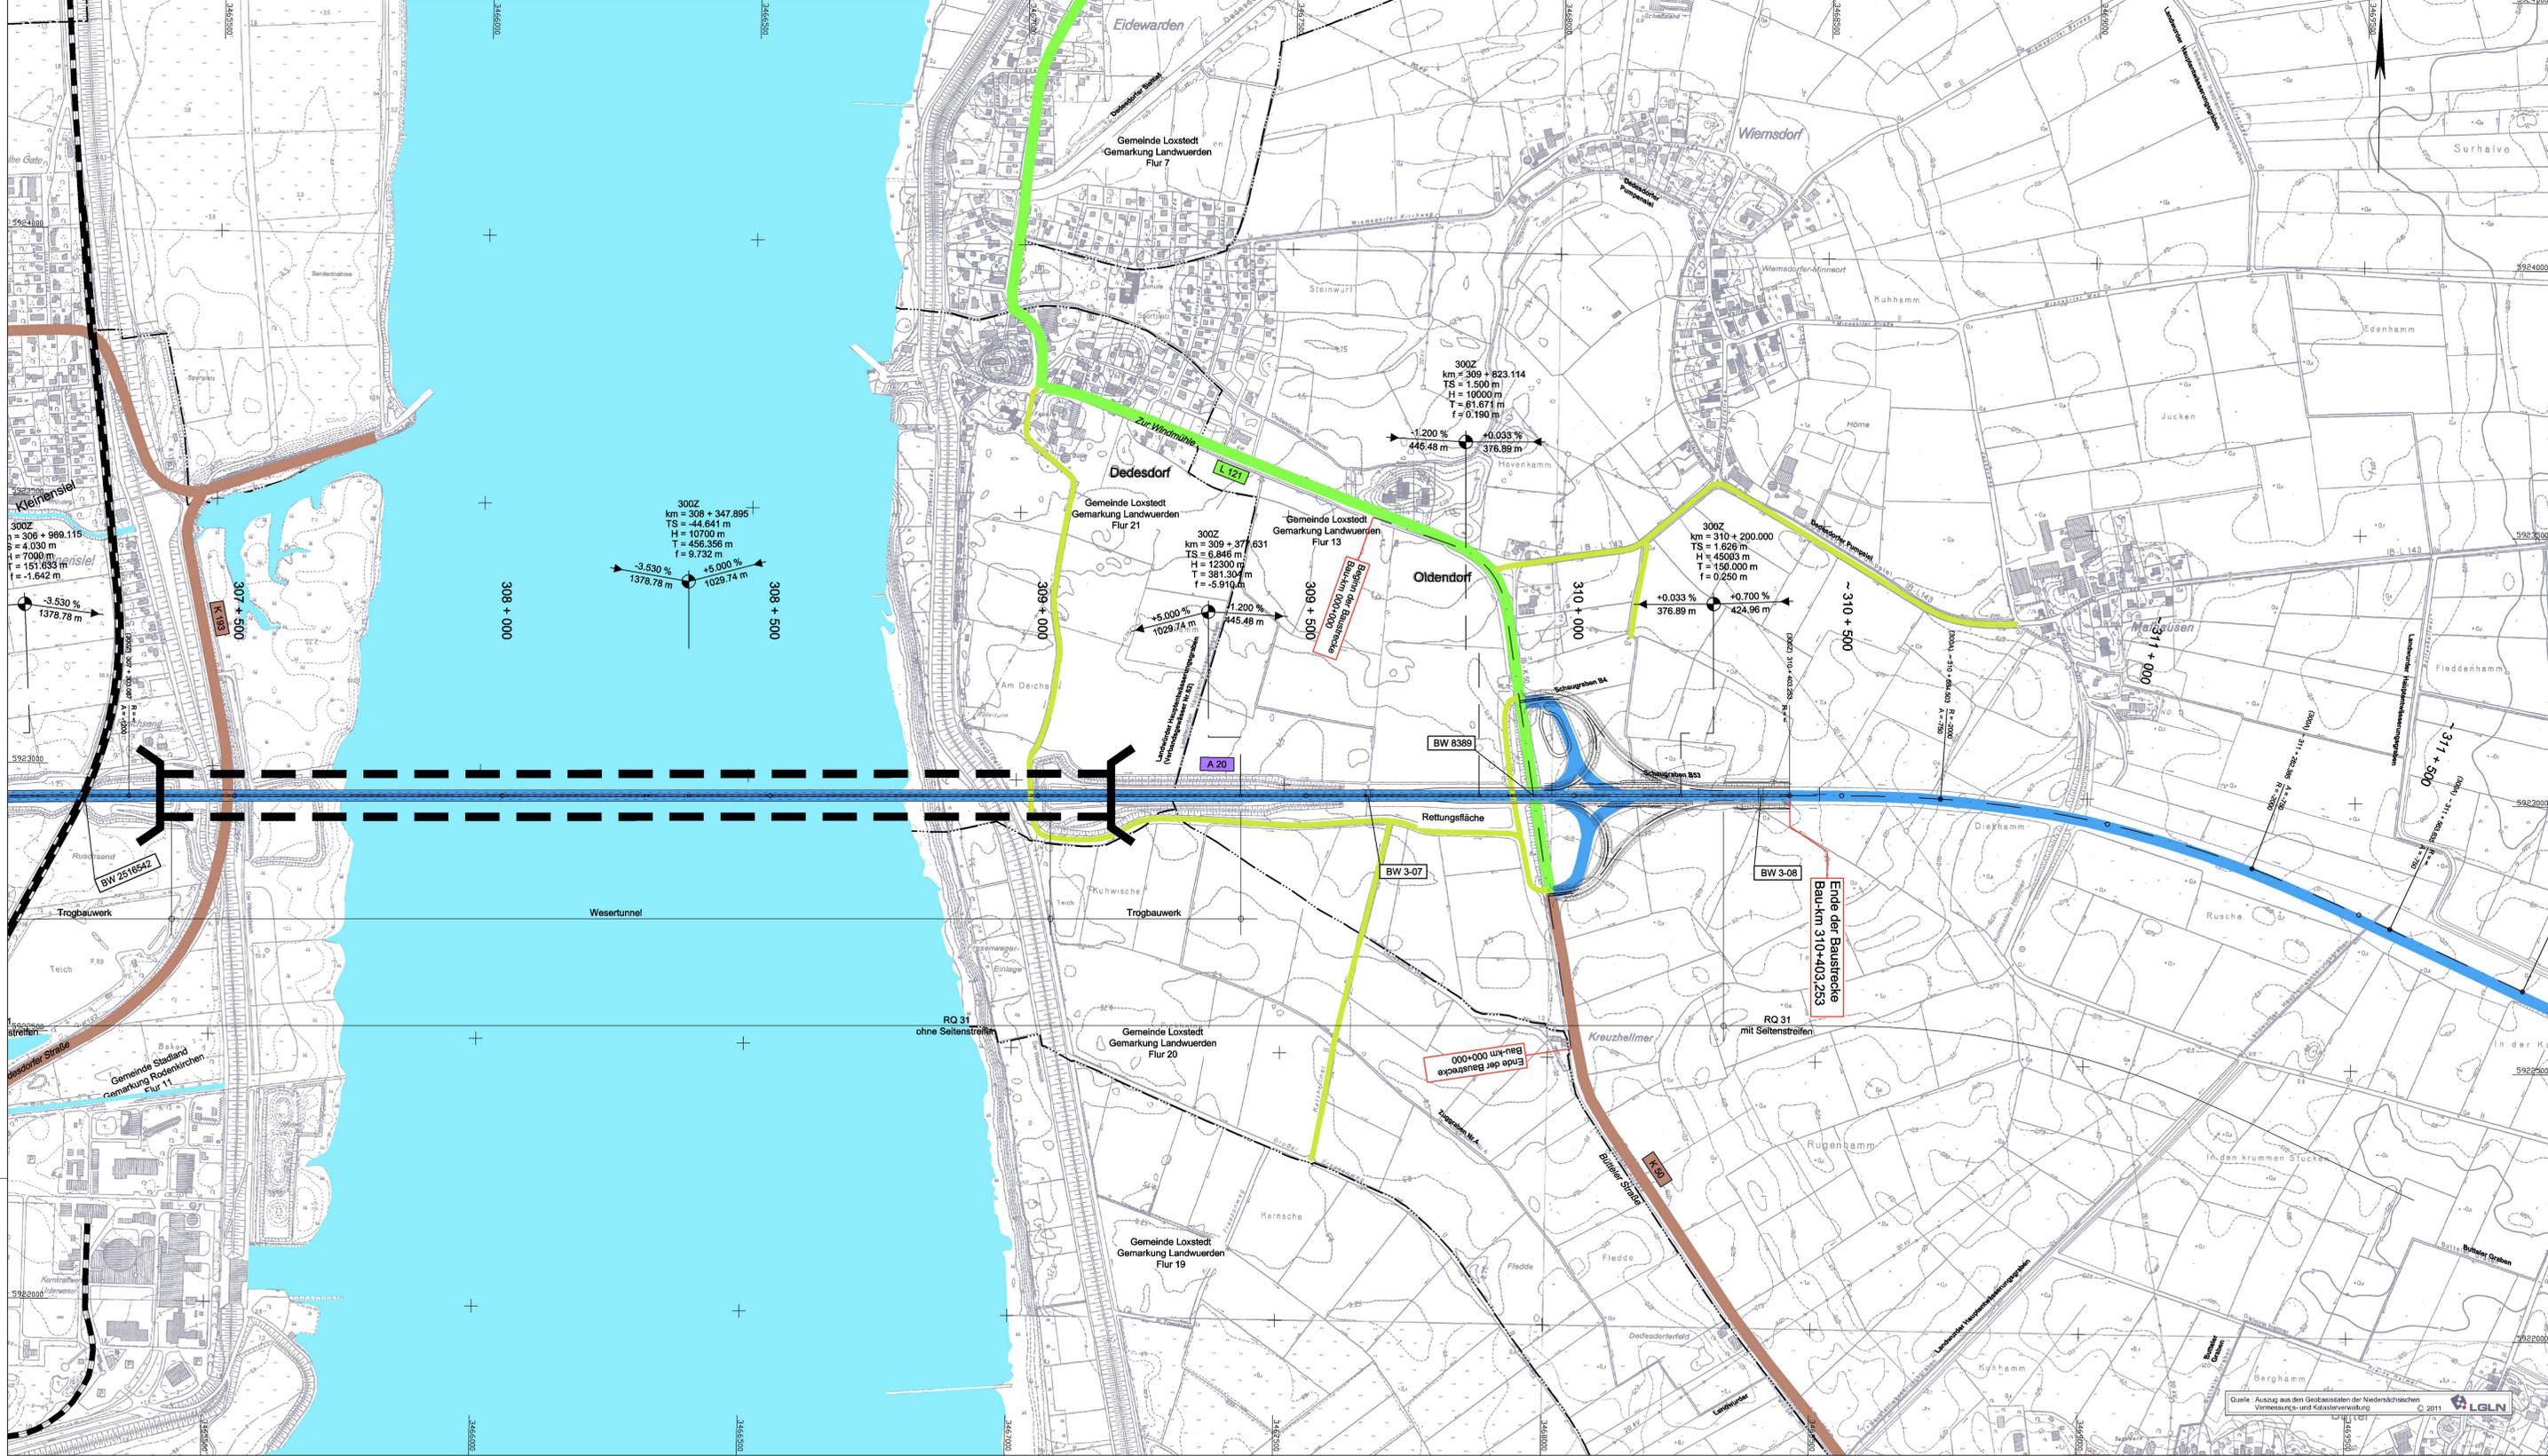


### Zeichenerklärung

	Gemeindegrenze		Grünfläche
	Gemarkungsgrenze		reines und allgemeines Wohngebiet
	Flurgrenze		Kerngebiet, Dorfgebiet, Mischgebiet
	Einerschichtabdeckung		Gewerbegebiet
	Fahrbahn		Sondergebiet (Schulen, Heime, Krankenhäuser)
	Mittelstreifen		Landschaftsschutzgebiet, Naturschutzgebiet
	Fahrbahnabdeckung		Kompensationsfläche
	Geländebrechpunkt mit Angabe von Gefälle (Steigung) in Prozent, Länge der Gefälle- (Steigungs-) Strecke, Ausrichtungshöhe/Steiger, Station und Höhe des Punktes		Wasserschutzgebiet mit Angabe der Zone
	Gewässer mit Fließrichtung		Autobahn
	Brückenwiderlager		Bundesstraße
	Lärmschutzwand		Landesstraße
	Lärmschutzwand (Neubau)		Kreisstraße
	Gewässer Neubau		Bahnstrecke
	Gewässer Rückbau		Eigentumsverhältnisse
	Gebäude Abbruch		Pachtverhältnisse

vorhandenes Wegenetz  
 Ausbau voh. Wegenetz  
 geplantes Wegenetz

Entwurfsverfasser:	ARGE <b>OBERMEYER</b> FLAEN + BERTEM GmbH	Datum	Name
	<b>Grontmij</b> Grontmij GmbH Helmholtz 23 31785 Hainholz	bearbeitet	
		gezeichnet	
		geprüft	

5.				
4.				
3.				
2.				
1.				
Nr.	Art der Änderung	Datum	AN	AG

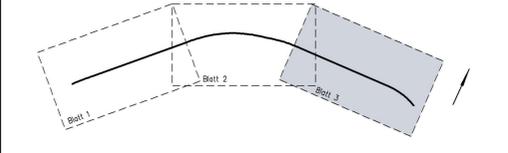

Straßenbauverwaltung des Landes Niedersachsen		Uhrfläche	30.1
Bundesautobahn:	A 20	Blatt Nr.	3
Streckenabschnitt:	Westerstede – Drochtersen	Reg. Nr.	
Teilstrecke:	B 437 bei Schwei – L 121 östlich Weserquerung	Datum	
		Zeichen	

<b>A 20</b> von Westerstede bis Drochtersen	nochgeprüft
- Abschnitt 3 - von der B 437 bei Schwei bis zur L 121 östlich Weserquerung Bau-km 300+000,000 bis Bau-km 310 + 403,253	<b>Übersichtslageplan</b> Konzeption landwirtschaftliches Wegenetz Bau-km 300+000 bis Bau-km 310+500 Maßstab: 1:5.000

<b>Aufgestellt:</b> Oldenburg, den _____ Niedersächsische Landesbehörde für Straßenbau und Verkehr - Geschäftsbereich Oldenburg -	<b>Überprüft:</b> Hannover, den _____ Niedersächsische Landesbehörde für Straßenbau und Verkehr
in Auftrag: _____	in Auftrag: _____
<b>Gesehen:</b> Bundesministerium für Verkehr, Bau und Stadtentwicklung Abteilung Straßenbau Bonn, den _____ Im Auftrag	<b>Gesehen:</b> Hannover, den _____ Niedersächsisches Ministerium für Wirtschaft, Arbeit und Verkehr
zu SB 21 / _____	in Auftrag: _____