


Projekt: 80-08-25020_LPH4 - Datei: U02_LPH4_BL01.PLT - Blatt: BL_U02_01 - M = 1:25000 - Plangröße: 105,0 cm x 29,7 cm - Planmaß: 0,312 m²

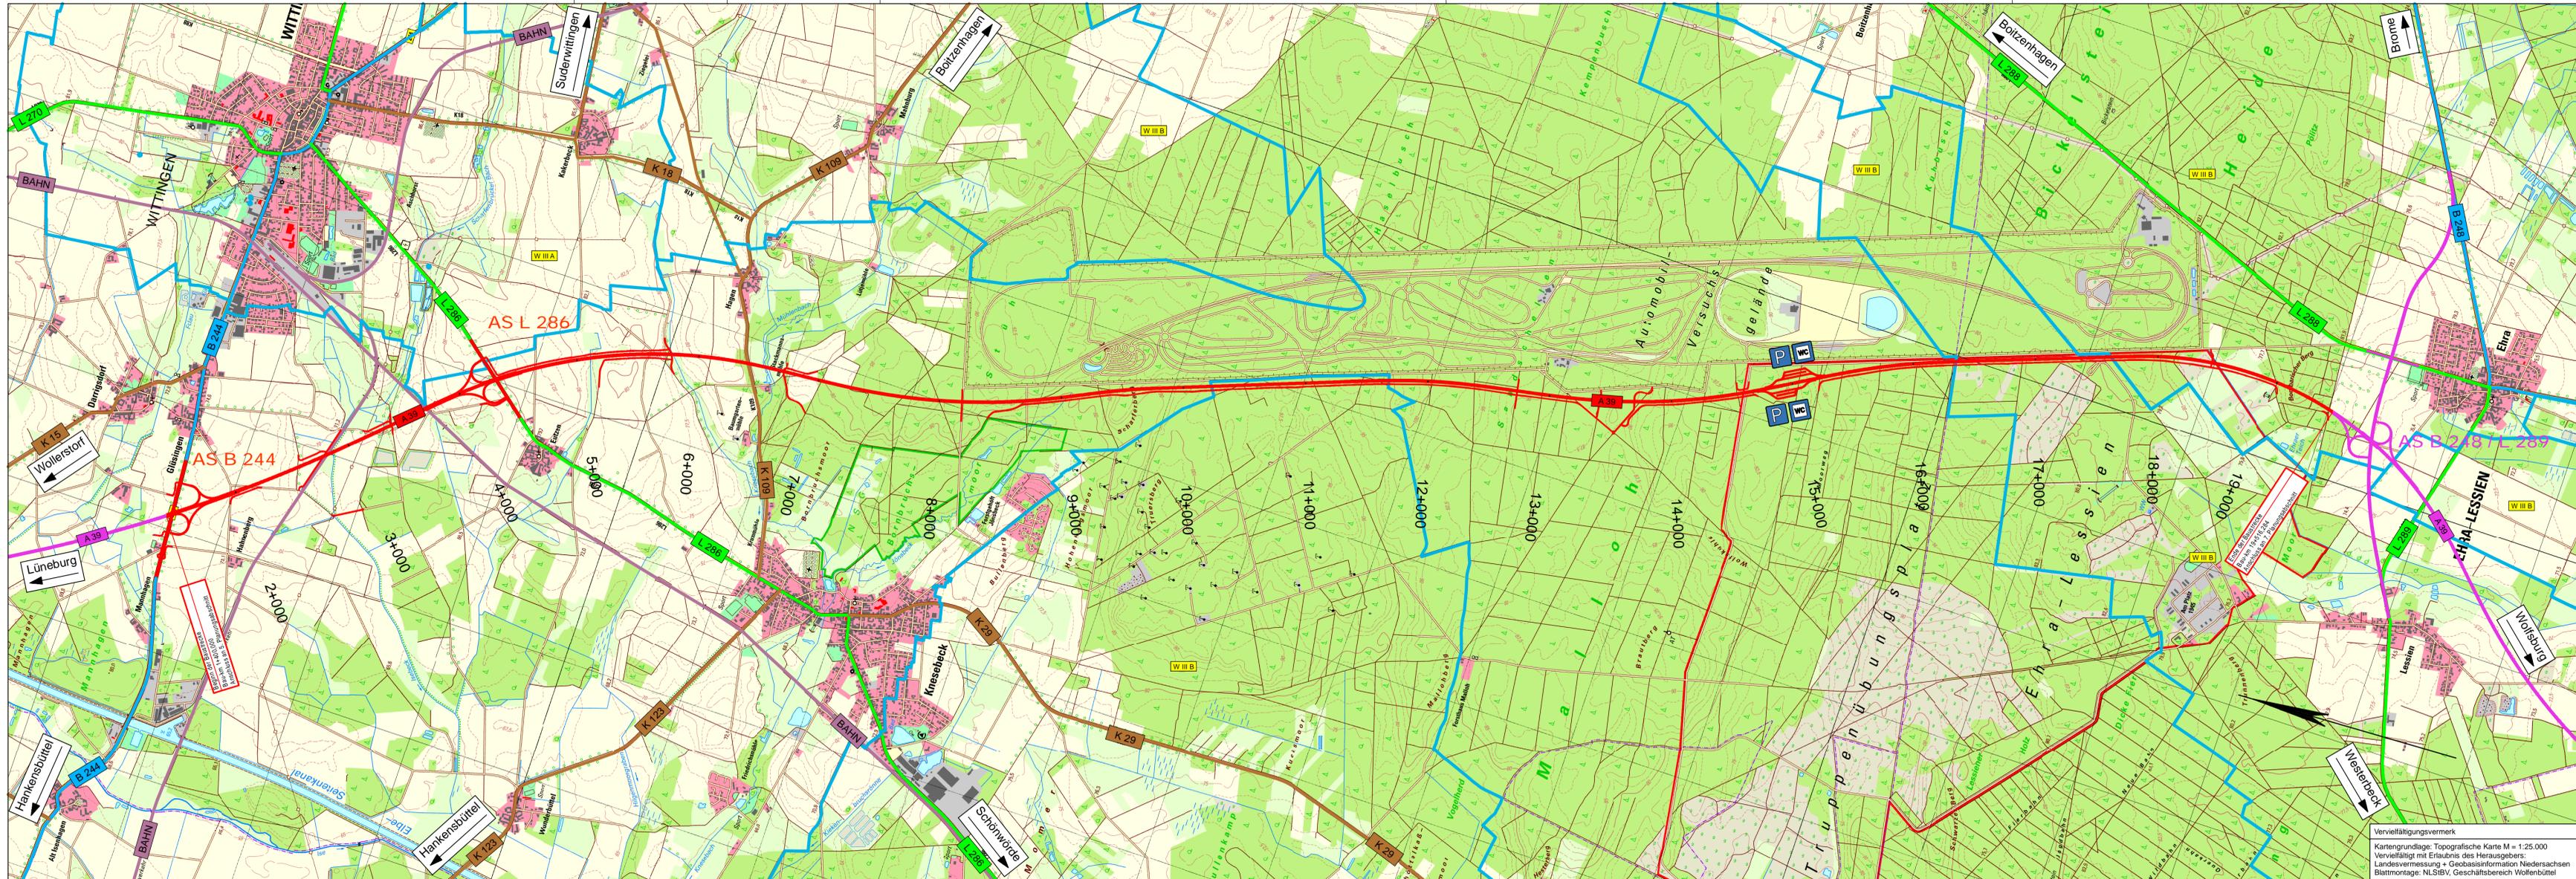

Zeichenerklärung

Straßennetz		Schutzgebiete	
— A 39	geplante Baustrecke	W III B	Wasserschutzgebiet mit Angabe der Zone
— B 244	Bundesstraße		
— L 289	Landesstraße		
— K 123	Kreisstraße		
— BAHN	Bahnstrecken		
— A 39	geplanter Anschluß		

Vervielfältigungsvermerk
 Kartengrundlage: Topografische Karte M = 1:25.000
 Vervielfältigt mit Erlaubnis des Herausgebers:
 Landesvermessung + Geobasisinformation Niedersachsen
 Blattmontage: NLS/BV, Geschäftsbereich Wolfenbüttel

3.			
2.			
1.			
Nr.	Art der Änderung	Datum	Zeichen

Plankennzeichnung: 6 F E Ü 0 2 0 0 _ 0 0 1 B 0 1

Entwurfsbearbeitung:

Schübler-Plan
 Ingenieurgesellschaft mbH

Greifswalder Str. 80 A
 10405 Berlin
 Telefon (030) 42 10 6-0
 Telefax (030) 42 10 6-301

Projekt-Nr.: 80-08-25020

	Datum	Zeichen
bearbeitet:	01/18	Rahneberg
gezeichnet:	01/18	Rahneberg
geprüft:	01/18	

Entwurfsaufstellung:

**Niedersächsische Landesbehörde
 für Straßenbau und Verkehr
 Geschäftsbereich Wolfenbüttel**
 Sophienstraße 5
 38304 Wolfenbüttel

Projekt-Nr.: 138506

	Datum	Zeichen
nachgeprüft:	26.02.2018	TeiWkl

FESTSTELLUNGSENTWURF

Straßenbauverwaltung des Landes Niedersachsen

Unterlage/ Blatt-Nr.: 2/ 1
 Übersichtskarte

Bundesautobahn: A 39 Hamburg - Salzgitter
 Streckenabschnitt: Lüneburg - Wolfsburg mit nds. Teil der B 190
 Teilstrecke: Wittingen (B 244) - Ehra-Lessien (L 289)

A 39
 1+400.000 - 19+516.284
 Maßstab: 1:25000

Neubau der A 39 Lüneburg - Wolfsburg mit nds. Teil der B 190 - Abschnitt 6 - Wittingen (B 244) - Ehra-Lessien (L 289)

Aufgestellt:
 Wolfenbüttel, den 27.02.2018

Niedersächsische Landesbehörde für Straßenbau und Verkehr
 - Geschäftsbereich Wolfenbüttel -

Im Auftrag: gez. Peuke