

Land Niedersachsen
Landkreis Gifhorn
Gemeinde Wittingen

Land Niedersachsen
Landkreis Gifhorn
Gemeinde Wittingen

Automobiltestgelände

Truppenübungsplatz

W III B

W III B

Zeichenerklärung

H = 21000 m
T = 157,496 m
L = 0,591 m
H TS = 75,662
km 9+002,158 m

Neigungsbrechpunkt mit Angabe von:
Ausrundungshalbmesser, Tangentiallänge,
Sichhöhe, Höhe Tangentialpunkt,
Bau-km, Längsneigung und Abstand
zum nächsten Neigungsbrechpunkt

Immissionschutz
1 Immissionsort
Verwaltung
Gemeindegrenze
Schutzgebiete
W III B Wasserschutzgebiet mit Angabe der Zone
Gebiete und Flächen
W reines und allgemeines Wohngebiet
M Kern-, Dorf-, Mischgebiet
G Gewerbegebiet
S Sondergebiete
Besondere Gebiete
Kampfmittelverdachtsfläche
trassennaher LBP (Unterlage 9.3)

Planung
Einschnittsböschung
Mulde
Bankett / Notrufsäule
Fahrbahn mit Achse und Fahrfrostenaufteilung
Bankett
Geh- / Radweg
Dammböschung
Berme
Mulde
Fermeldiertrasse mit Kabel
Wirtschaftsweg
Hochpunkt
Tiefpunkt
Brücke mit Widerlager
Rückbaustrecke
Planfeststellungsgrenze
Kollisionschutzzaun
Versickerbecken
Einleitpunkt
EA 1 (PVC-Anlage)
Entwässerungsabschnitt II RFB
Unterlage 18.1
Entwässerungsabschnitt re RFB
Wegenummer
Sichtfeld
Straßennetz
geplante Baustrecke
Bundesstraße
Landesstraße
Kreisstraße
Bahnstrecken

3.			
2.			
1.			
Nr.	Art der Änderung	Datum	Zeichen

Plankennzeichnung: 6 | F | E | U | 0 | 3 | 0 | 0 | 0 | 3 | 8 | 0 | 1

Entwurfsbearbeitung:
Schüler-Plan
Ingenieurgesellschaft mbH
Großwälder Str. 80 A
10405 Berlin
Telefon (030) 42 10 6-0
Telefax (030) 42 10 6-301

Projekt-Nr.: 80-08-25020
Datum
Zeichen
bearbeitet: 01/18 Rahnberg
gezeichnet: 01/18 Rahnberg
geprüft: 01/18

Entwurfsaufstellung:
Niedersächsische Landesbehörde für Straßenbau und Verkehr
Geschäftsbereich Wolfenbüttel
Sophienstraße 5
38304 Wolfenbüttel

Projekt-Nr.: 138506
Datum
Zeichen
nachgeprüft: 26.02.2018 TeKo

FESTSTELLUNGSENTWURF

Straßenbauverwaltung des Landes Niedersachsen
Bundesautobahn: A 39 Hamburg - Salzgitter
Streckenabschnitt: Lüneburg - Wolfsburg mit nds. Teil der B 190n
Teilstrasse: Wittingen (B 244) - Ehra-Lessien (L 289)


Unterlage/Blatt-Nr.: 3/3
Übersichtsplan
A 39
10+800,000 - 15+700,000
Maßstab: 1:5000

Neubau der A 39
Lüneburg - Wolfsburg mit nds. Teil der B 190n
- Abschnitt 6 -
Wittingen (B 244) - Ehra-Lessien (L 289)

Aufgestellt:
Wolfenbüttel, den 27.02.2018
Niedersächsische Landesbehörde für Straßenbau und Verkehr
Geschäftsbereich Wolfenbüttel
Im Auftrage: gez. Peuke

Grundplan Grundriß Blatt: 3
KAZ Bldmess GmbH
Koch, Dezember 2008
Urschrift / Datum

Grundplan Kataster Blatt: 3
KAZ Bldmess GmbH
Koch, Dezember 2008
Urschrift / Datum

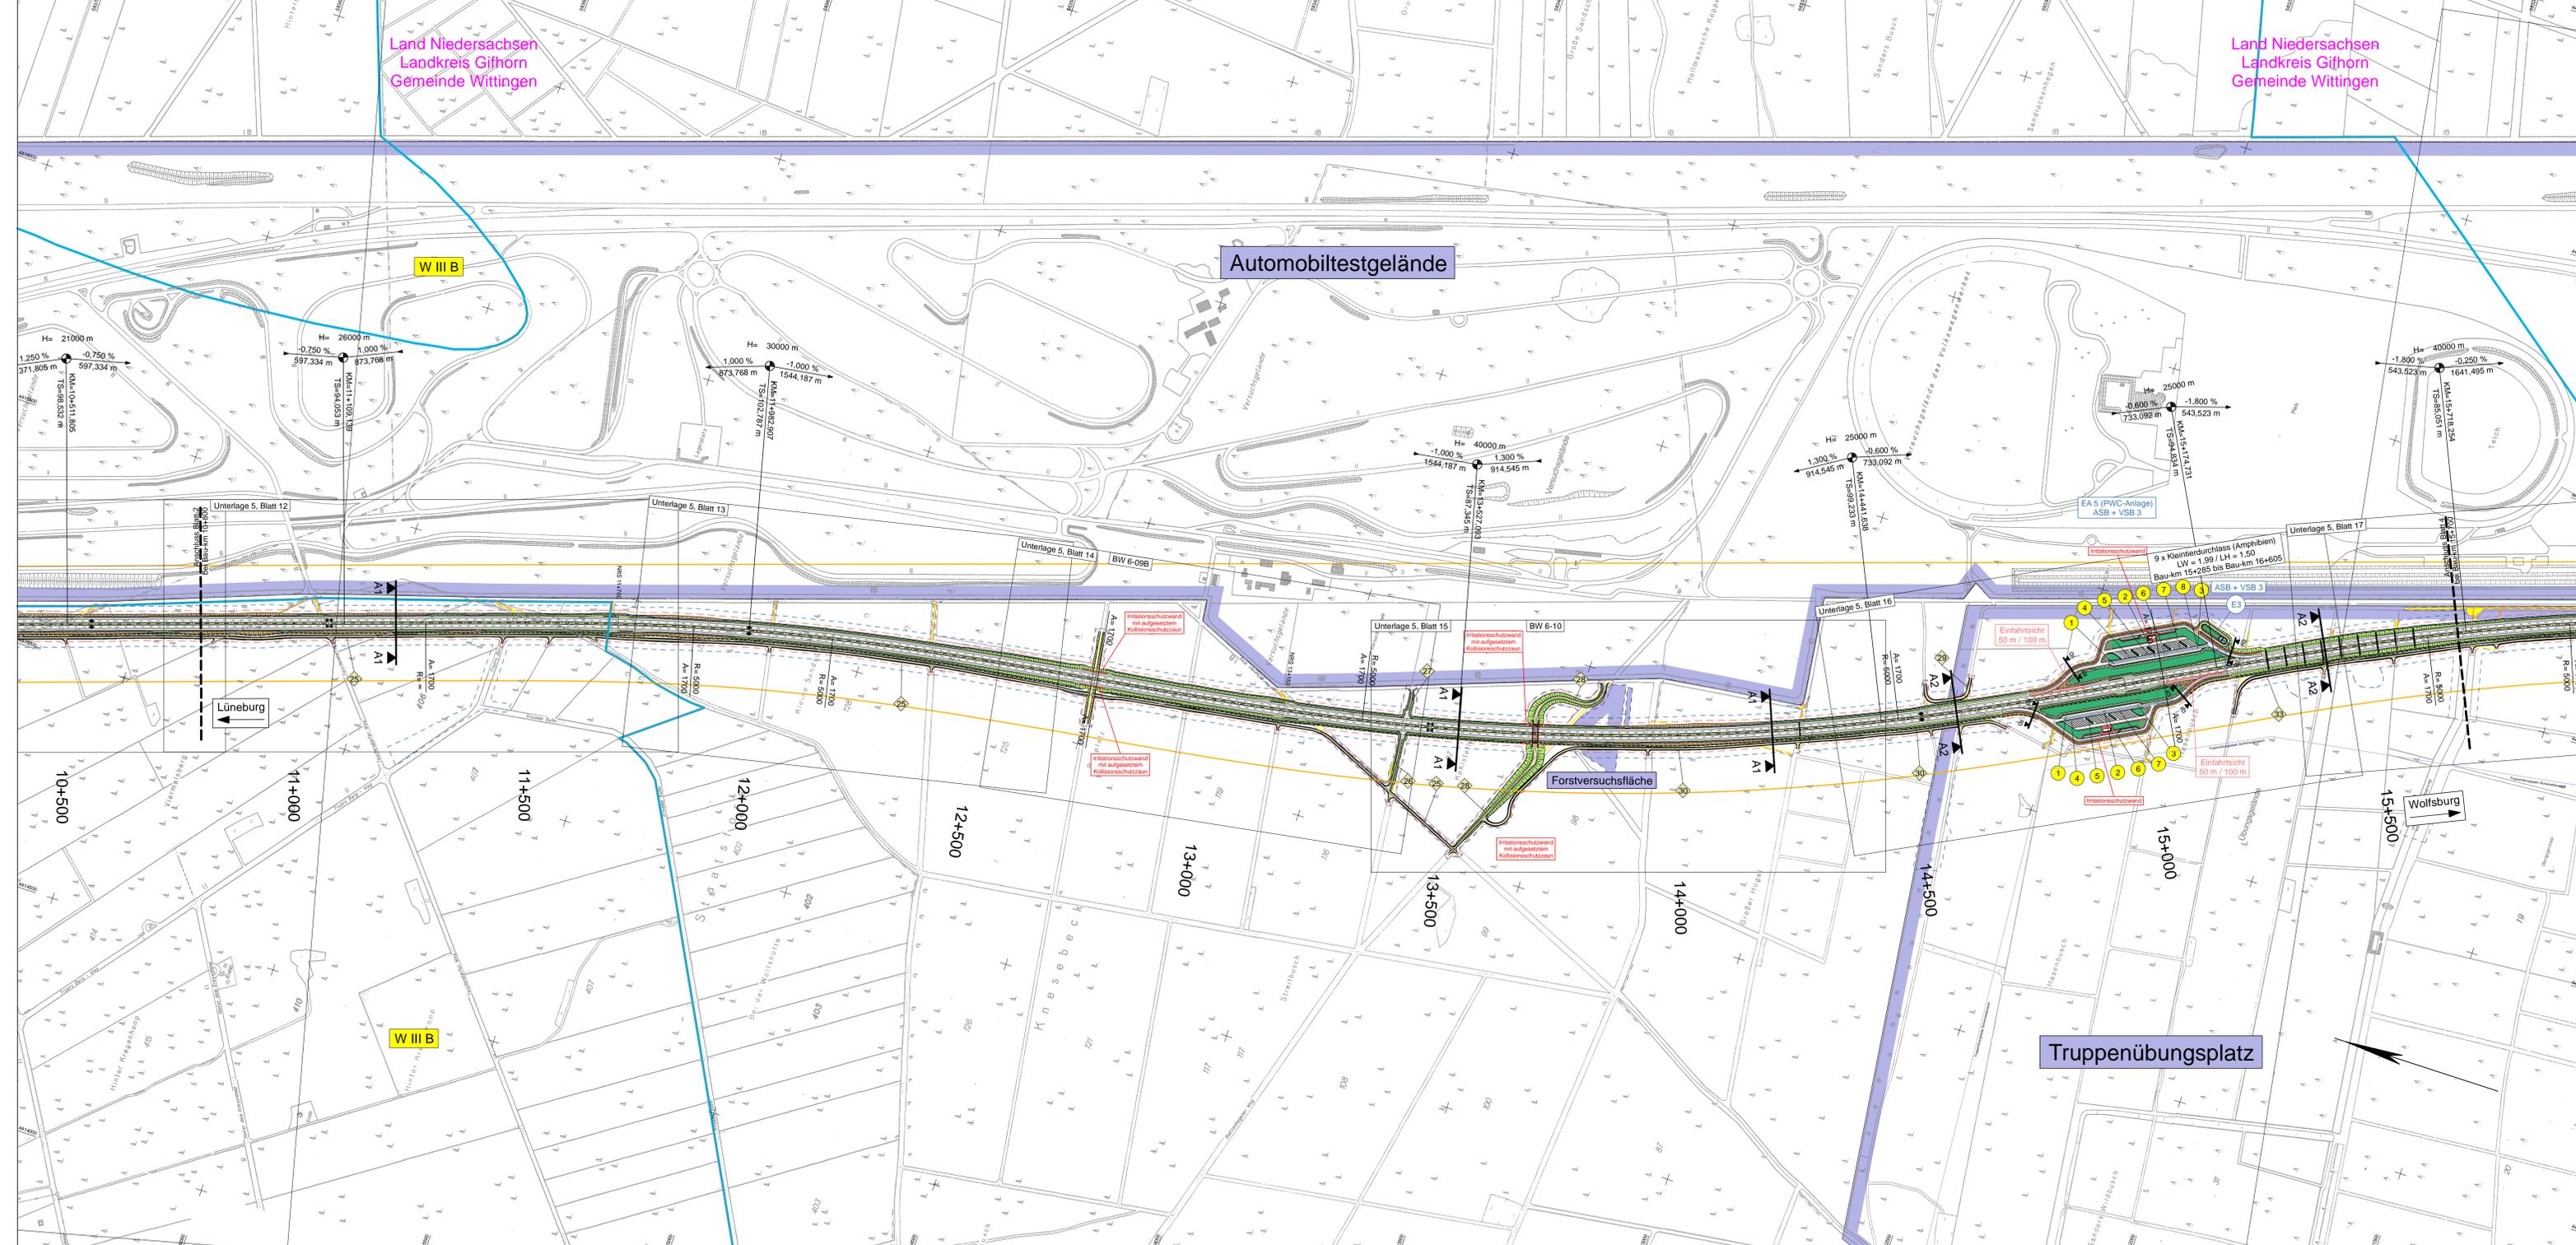

<p>Querschnitt A1 - A1 B48 39 mit Ein- und Ausfallstraßen - RD 31</p>	<p>Querschnitt A2 - A2 B48 39 mit Ein- und Ausfallstraßen - RD 31</p>	<p>Querschnitt R3 - R3 Ein- bzw. Ausfallstraße - Range Q1 - PVC-Anlage</p>	<p>BW 6-09B: UN Fließwasser Bau-km A 39: 12+733,537 Bau-km Verkehrsweg: 0+046,271 Lichte Weite: ≥ 7,20 m Stützweite: ≥ 37,00 m Lichte Höhe: ≥ 5,00 m Kreuzungswinkel: ≥ 100,00 gon Breite zw. d. Geländern: ≥ 31,60 m Eurocode Lastmodell M</p>	<p>BW 6-10: UF Bolzenhäger Weg Bau-km A 39: 13+694,537 Bau-km Verkehrsweg: 0+046,271 Lichte Weite: ≥ 36,00 m Stützweite: ≥ 37,00 m Lichte Höhe: ≥ 4,70 m Kreuzungswinkel: ≥ 100,00 gon Breite zw. d. Geländern: ≥ 31,60 m Eurocode Lastmodell M</p>	<p>PVC-Anlage östlich der A 39 Bau-km A 39: 15+000 Verkehrsfläche: 01+400 (NH) A = 402 m² V = 418 m³ V₀ = 398 m³ Q₀ = 124 l/s Q₁ = 718 Einleitpunkt: Drosselabfluss Versickerbecken</p>	<p>PVC-Anlage westlich der A 39 Bau-km A 39: 15+000 Verkehrsfläche: 01+400 (NH) A = 402 m² V = 418 m³ V₀ = 398 m³ Q₀ = 124 l/s Q₁ = 718 Einleitpunkt: Drosselabfluss Versickerbecken</p>
---	---	--	---	---	--	---