


**Abschnitt 1  
 Planungsstand  
 28.07.2017**

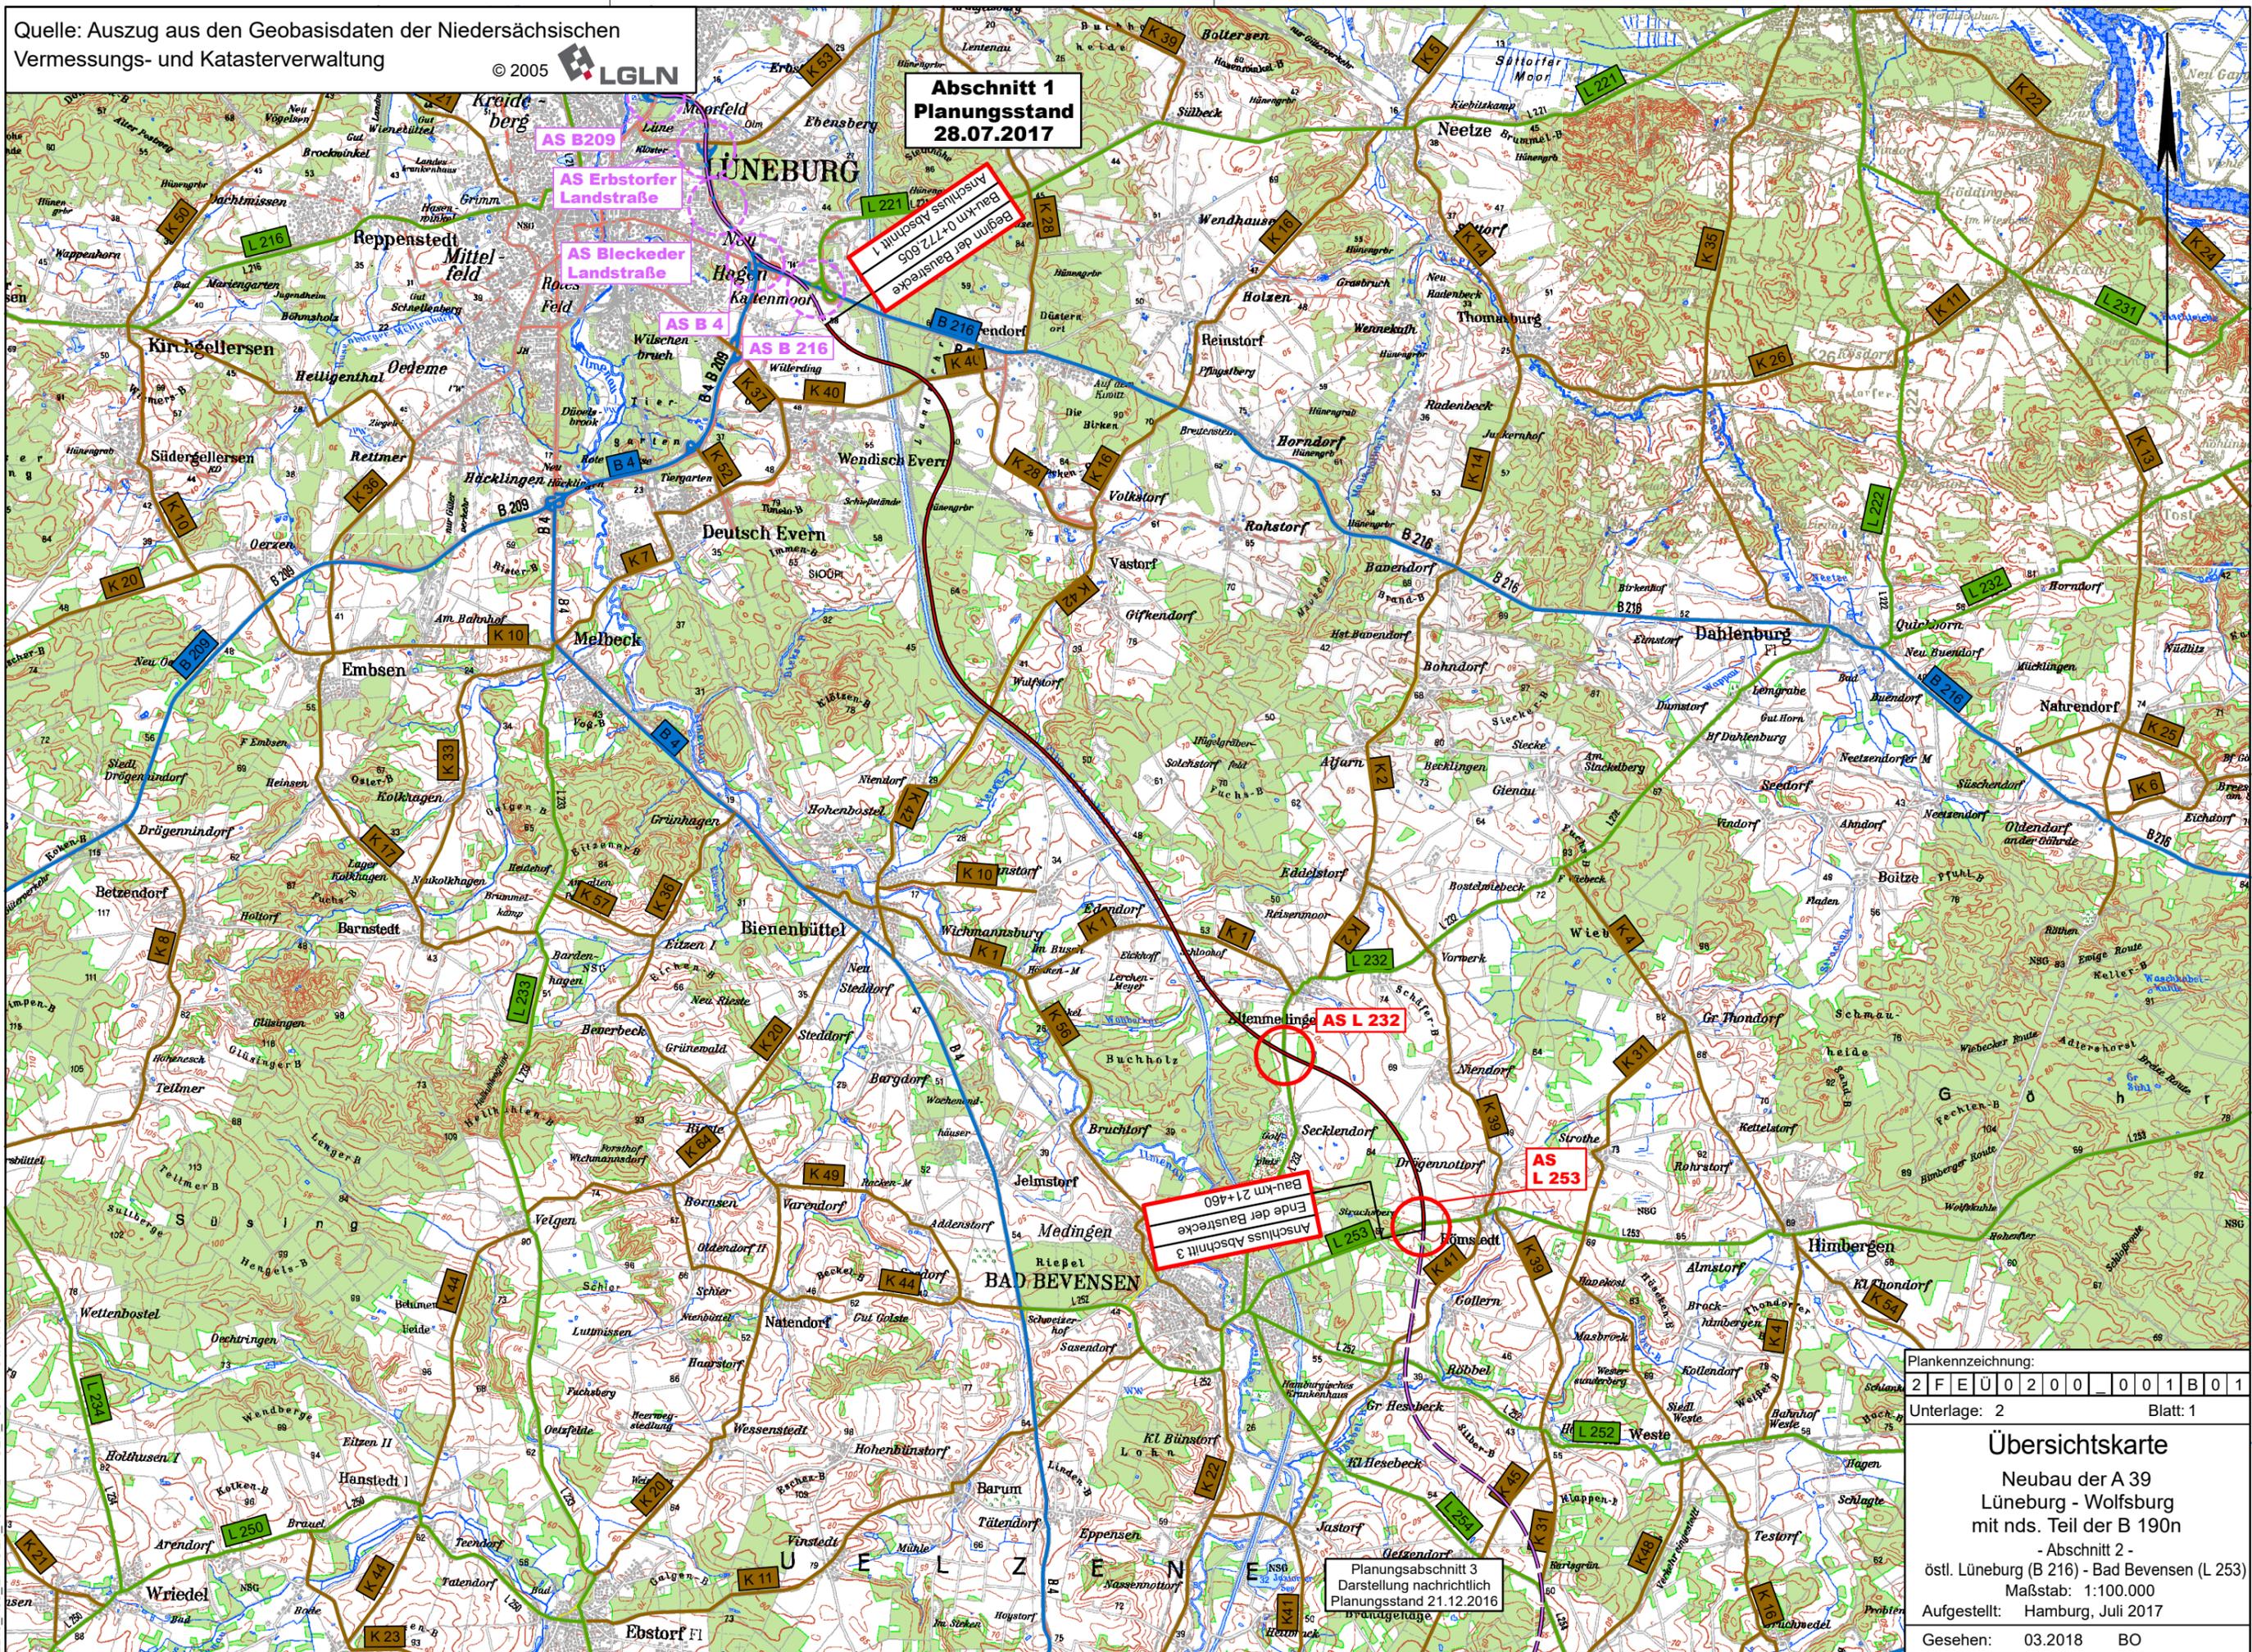

AS B 209  
 AS Erbstorfer Landstraße  
 AS Bleckeder Landstraße  
 AS B 4  
 AS B 216  
 AS L 232  
 AS L 253  
 AS B 216

AS L 232  
 AS L 253

Planungsabschnitt 3  
 Darstellung nachrichtlich  
 Planungsstand 21.12.2016

Plankennzeichnung:  
 2 | F | E | Ü | 0 | 2 | 0 | 0 | \_ | 0 | 0 | 1 | B | 0 | 1  
 Unterlage: 2 Blatt: 1

**Übersichtskarte**  
 Neubau der A 39  
 Lüneburg - Wolfsburg  
 mit nds. Teil der B 190n  
 - Abschnitt 2 -  
 östl. Lüneburg (B 216) - Bad Bevensen (L 253)  
 Maßstab: 1:100.000  
 Aufgestellt: Hamburg, Juli 2017  
 Gesehen: 03.2018 BO

2249\_A39\_EPI\UEK\_100T\PLT > UEK\_100T  
 04.04.18