
 **Tennet**
 Taking power further
 Anlage 2.1
 Blatt 1/1


380-kV-Leitung Stade - Landesbergen

Abschnitt 3: Elsdorf - Sottrum,
LH-14-3111
Übersichtsplan
DECKBLATT

Legende:

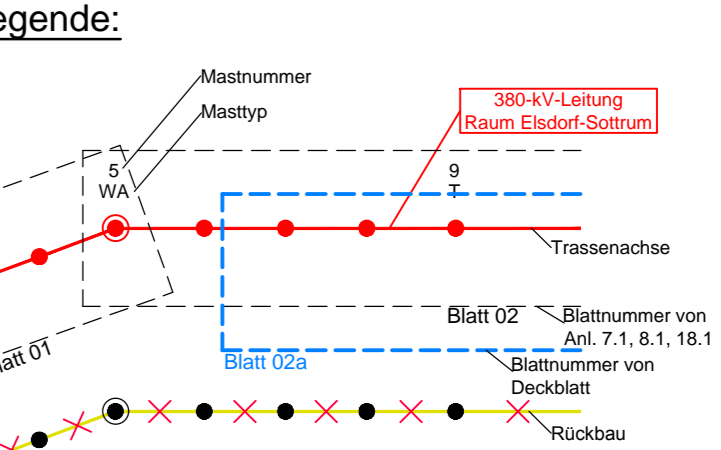



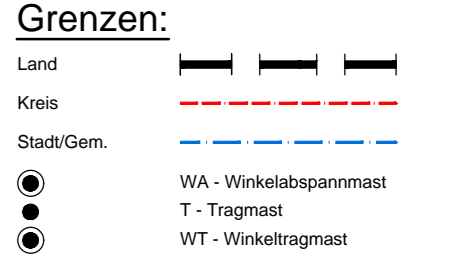

Grenzen:



Bezeichnung Leitung:

- ◊ LH-14-3111 380-kV-Leitung Stade-Landesbergen, Abschnitt 3: Elsdorf-Sottrum (TenneT TSO)
- ◊ LH-14-2142 220-kV-Leitung Stade-Sottrum, Rückbau (TenneT TSO)
- ◊ LH-14-3100 380-kV-Leitung Sottrum-Dollern, (TenneT TSO) Parallelleitung
- ◊ LH-14-1195 110-kV-Leitung Mast Nr.023-Mast Nr.024 Abzweig Zeven, (Avacon AG)
- ◊ BL469 110-kV-Bahnstromleitung Mast Nr.5551-Mast Nr.5552 Rittterhude-Rotenburg, (DB Energie GmbH)
- ◊ 1192 110-kV-Leitung Mast Nr. 004-Mast Nr.006 Sottrum-Sittensen, (Avacon AG)
- ◊ LH-14-2144 220-kV-Farge-Sottrum, (TenneT TSO) Parallelleitung

Quellvermerk: Auszug aus den Geobasisdaten der Niedersächsischen Vermessungs- und Katasterverwaltung © 2017 LGLN

Planfeststellungsunterlage		Satzungsgemäß ausgelegen in der Zeit vom																																			
Aufgestellt 15.05.2019		bis																																			
Bayern AG		Zeit und Ort der Auslegung sind vor Auslegung ortsüblich bekannt gemacht worden																																			
Tennet TSO GmbH		Gemeinde:																																			
 		Dienstsiegel/Unterschrift																																			
 Deutschland GmbH Wallfeniststraße 29 D-88400 Biberach Leitungsplanung		Maßstab 1 : 25000	Einheit Meter																																		
<table border="1" style="width: 100%; border-collapse: collapse;"> <thead> <tr> <th style="width: 10%;"></th> <th style="width: 10%;">Blattrahmen</th> <th style="width: 10%;">ergänzung</th> <th style="width: 10%;">18.06.2019</th> <th style="width: 10%;">wurm</th> <th style="width: 10%;">Datum</th> <th style="width: 10%;">Name</th> </tr> </thead> <tbody> <tr> <td>a</td> <td></td> <td></td> <td></td> <td></td> <td>Bearb. 15.05.2019</td> <td>Wunder</td> </tr> <tr> <td></td> <td></td> <td></td> <td></td> <td></td> <td>Gepr. 15.05.2019</td> <td>Neumann</td> </tr> <tr> <td></td> <td></td> <td></td> <td></td> <td></td> <td>Norm EN 50341-2-4:2016</td> <td></td> </tr> <tr> <td></td> <td></td> <td></td> <td></td> <td></td> <td>Org.-Einheit LPG-NH</td> <td></td> </tr> </tbody> </table>		Blattrahmen	ergänzung	18.06.2019	wurm	Datum	Name	a					Bearb. 15.05.2019	Wunder						Gepr. 15.05.2019	Neumann						Norm EN 50341-2-4:2016							Org.-Einheit LPG-NH		Planfeststellungsbehörde 	
	Blattrahmen	ergänzung	18.06.2019	wurm	Datum	Name																															
a					Bearb. 15.05.2019	Wunder																															
					Gepr. 15.05.2019	Neumann																															
					Norm EN 50341-2-4:2016																																
					Org.-Einheit LPG-NH																																
Zust.	Änderung	Datum	Name	Urspr.:																																	