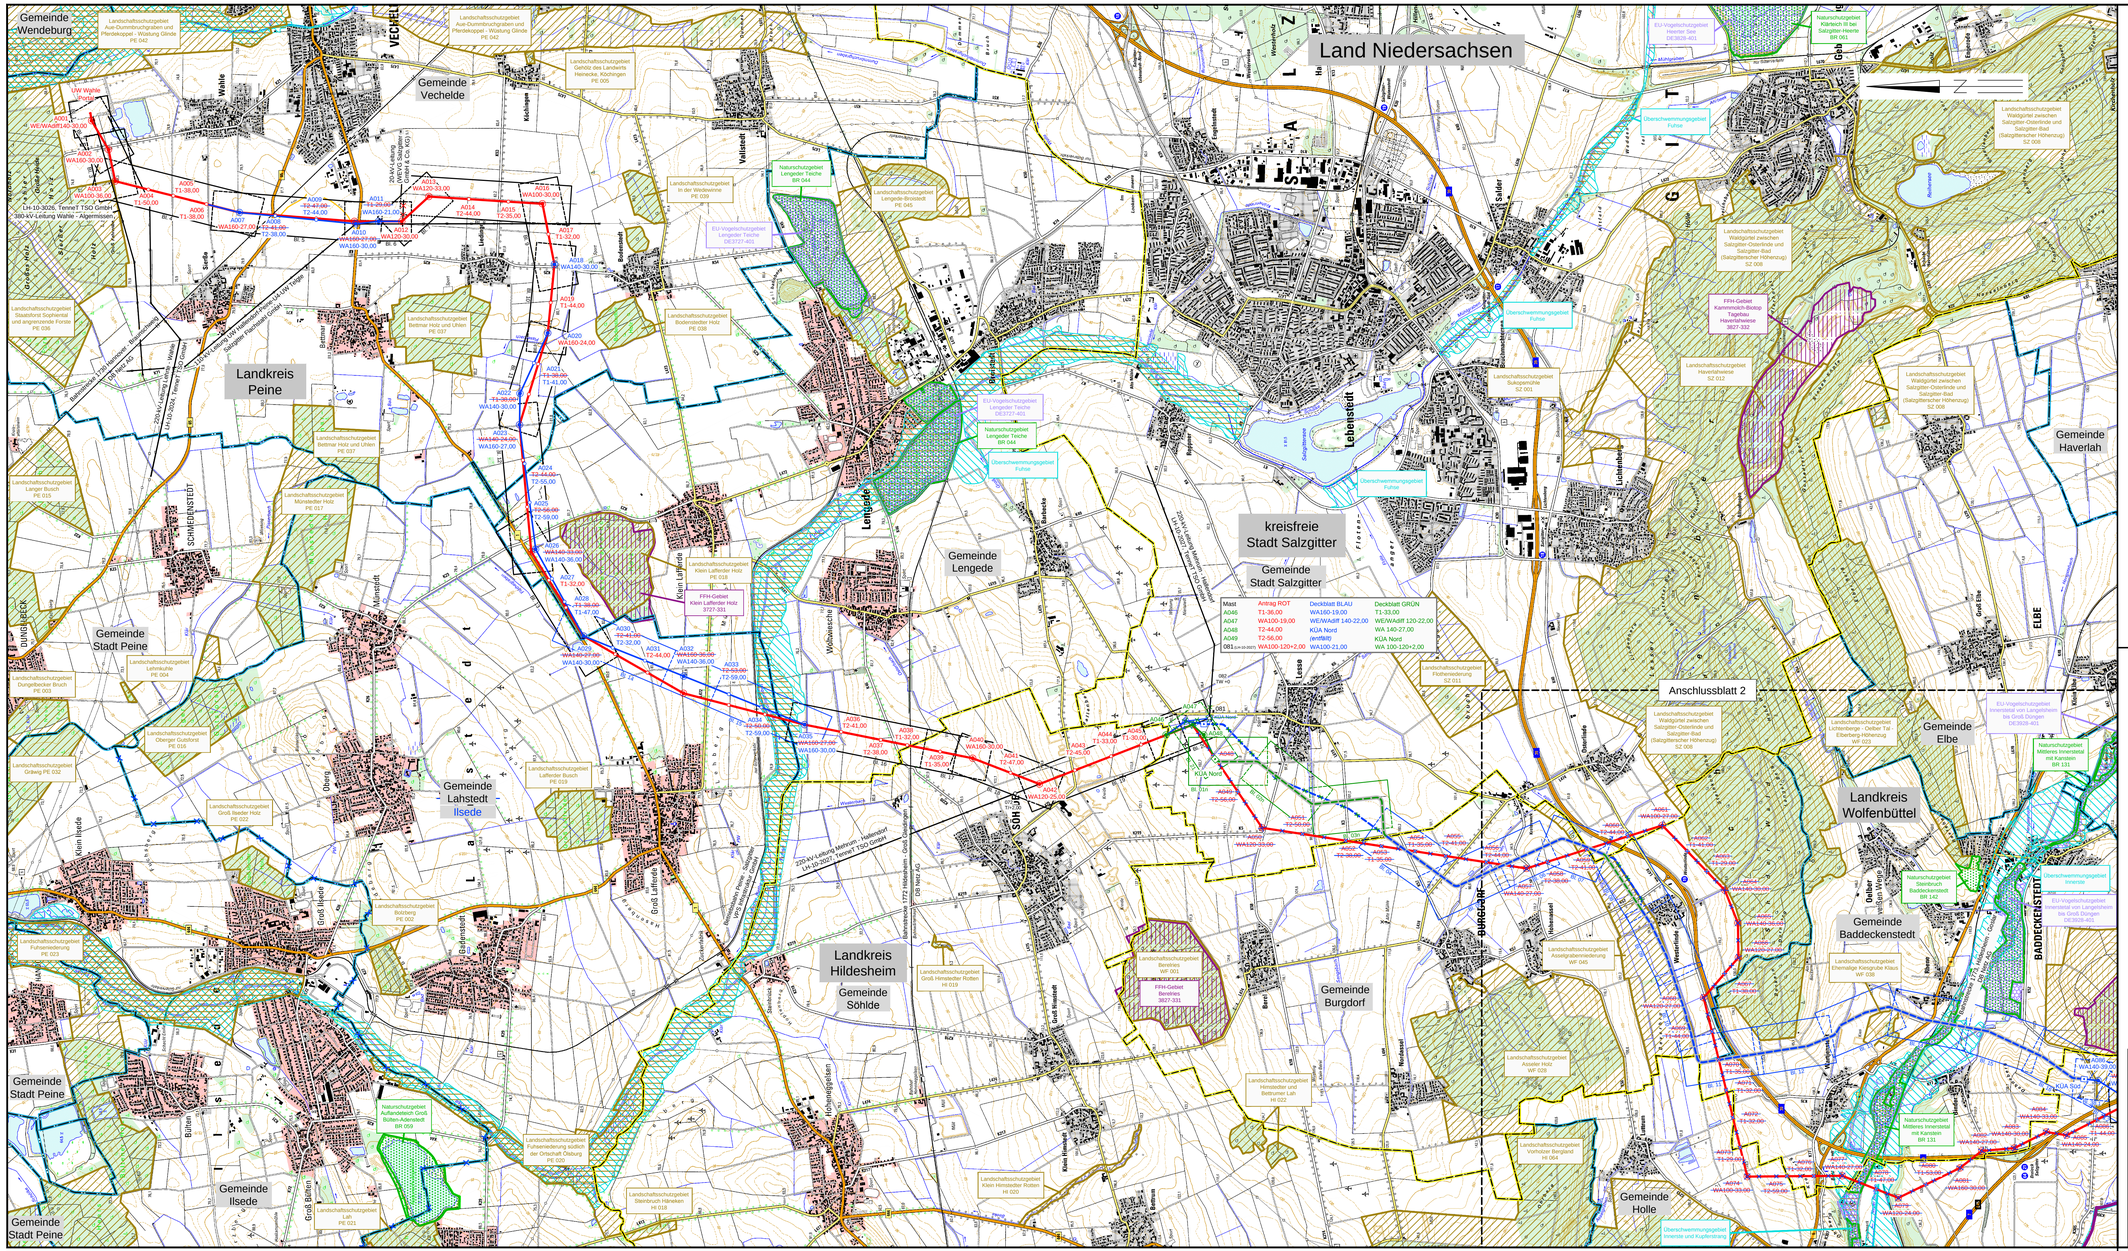

Anlage 2.1

380-kV-Leitung Wahle - Mecklar

Teilabschnitt A: UW Wahle - UW Lamspringe, LH-10-3033

Übersichtsplan

UW Wahle - Mast-Nr. A086

Deckblatt

Legende:

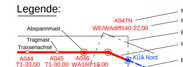

Grenzen:

Land
Landkreis
Stadt/Gem.
Rückbau Hoch- und Mittelsp.-Ltg
Flurbereinigung

Schutzgebiete:

EU-Vogelschutzgebiet
Naturschutzgebiet
Landschaftsschutzgebiet
FFH-Gebiet
Wasserschutzgebiet
Überschwemmungsgebiet

Darstellung in blau entspricht Deckblattänderung
Darstellung in grün entspricht Deckblattänderung

Quellvermerk: © GeoBasis-DE / BKG (2010)

Planfeststellungsunterlage

Aufgestellt
Bayreuth, 30.11.2018

i. V. Ammermann ppa. Schiller

Firma	Maßstab:	Einheit:
K2E K2 Engineering GmbH	1:25000	Meter

	Datum	Name
Bearb.	20.06.2013	Vocht
Gepr.	25.06.2013	König
Zustand		Gültig
Org.-Einheit ANO		

Zust.	Änderung	Datum	Name
B	Deckblatt	30.11.18	JG
A	Deckblatt	26.07.17	HV

Blatt: 1/2

Satzungsgemäß ausgelegen in der Zeit
vom .....
bis .....

Zeit und Ort der Auslegung sind vor Auslegung ortsüblich bekannt gemacht worden

Gemeinde: .....

Dienstsiegel/Unterschrift .....

Planfeststellungsbehörde