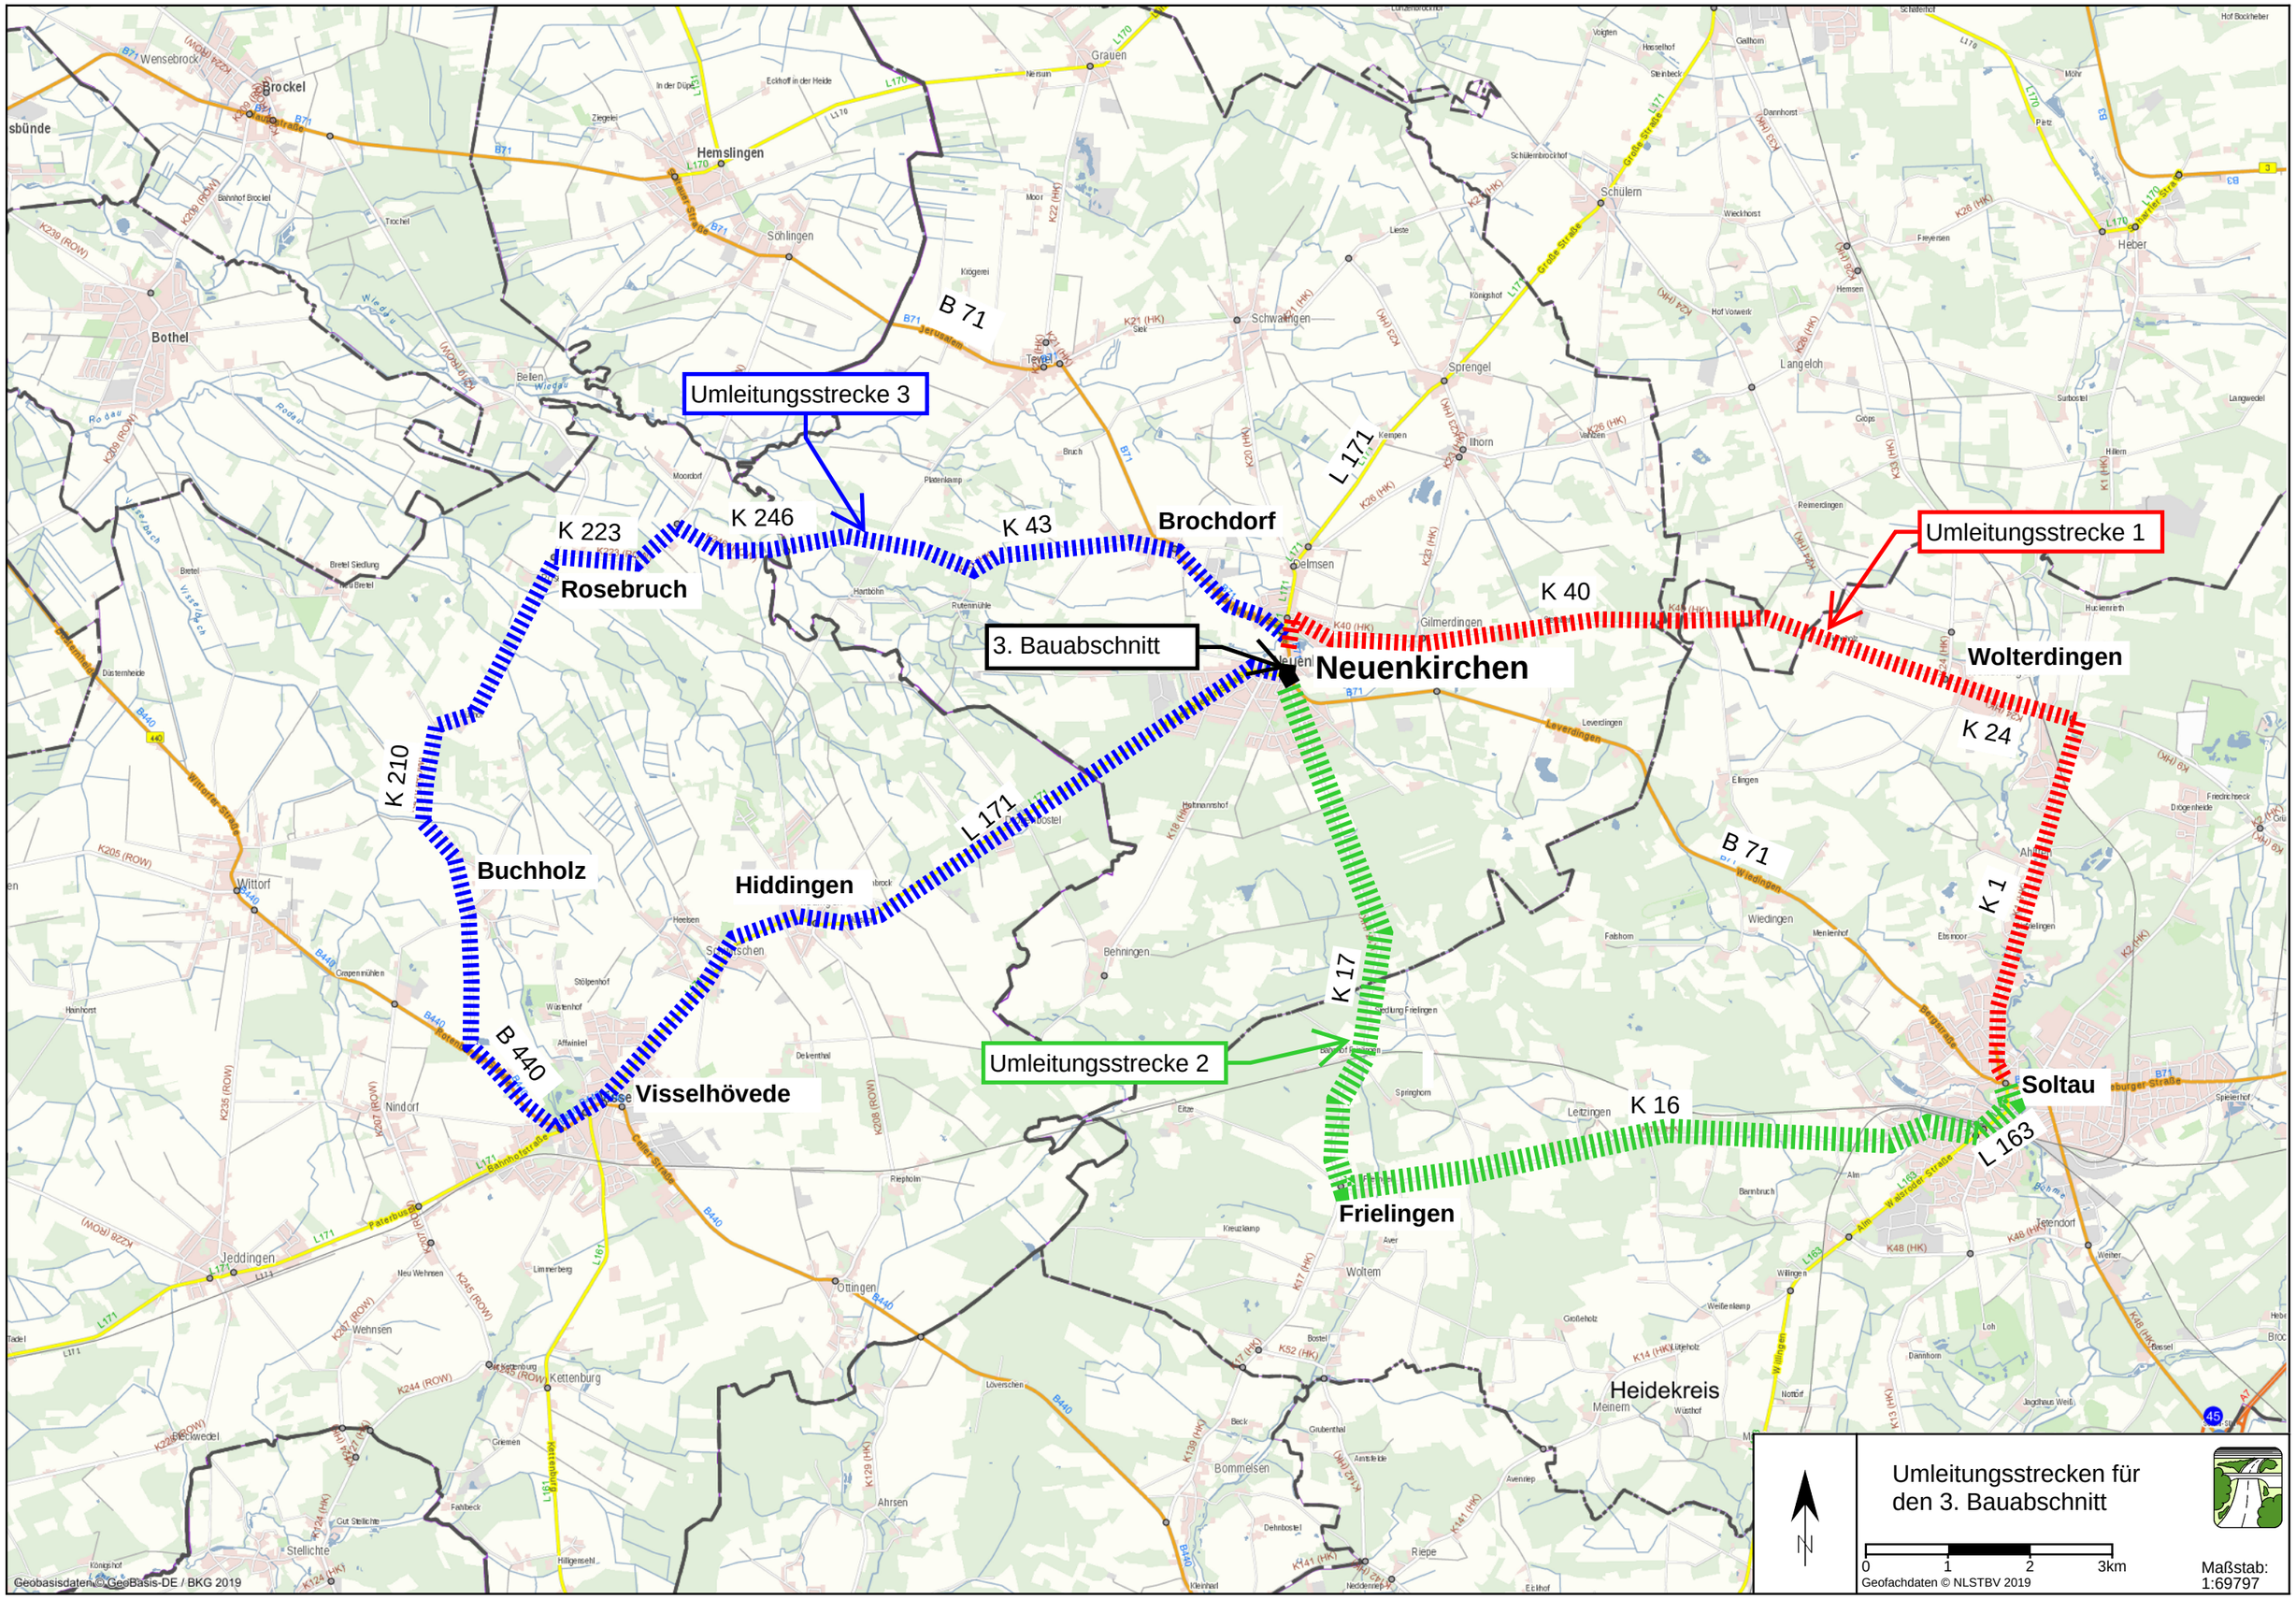
Umleitungsstrecken für
den 3. Bauabschnitt
0
1
2
3km
Geofachdaten © NLSTBV 2019
Maßstab:
1:69797
N
Geobasisdaten © GeoBasis-DE / BKG 2019
Umleitungsstrecke 3
Umleitungsstrecke 1
Umleitungsstrecke 2
3. Bauabschnitt
Rosebruch
Buchholz
Visselhövede
Hiddingen
Brochdorf
Neuenkirchen
Wolterdingen
Frielingen
Soltau
Heidekreis
K 223
K 246
K 43
K 40
K 24
K 210
K 1
K 17
K 16
L 163
L 171
B 71
B 440
Brockel
Hemslingen
Bothel
Grauen
Schülern
Heber
Langeloh
Sprengel
Ilhorn
Schwaningen
Gilmerdingen
Leverdingen
Wittorf
Jeddingen
Ottingen
Kettenburg
Wiedingen
Letzingen
Woltem
Bommelsen
Riepe
Behningen
Springhorn
Nindorf
Wehnsen
Stellichte
Ahrsen
Meinern