



Anlage 4.0




380-kV-Leitung Emden_Ost - Conneforde LH-14-323

Übersichtsplan


UW Emden_Ost - Mast Nr. 032

1. Deckblattänderung

Legende:

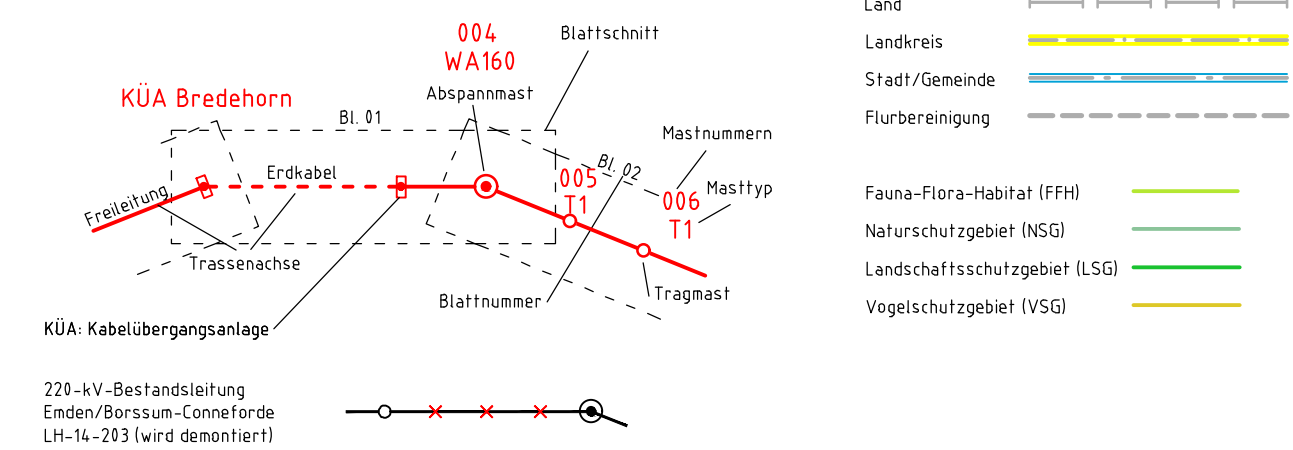

Grenzen:

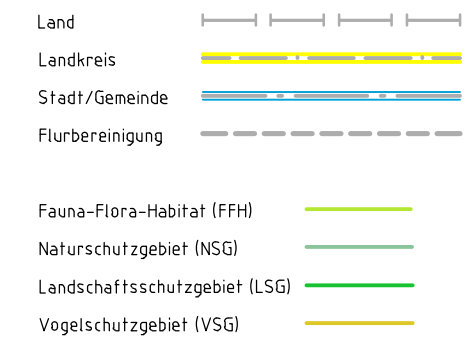

Quelle: Auszug aus den Geobasisdaten der Niedersächsischen Vermessungs- und Katasterverwaltung © 2014



Planfeststellungsunterlage

Aufgestellt
Bayreuth, 30.10.2018
i.V. *Karl Zipp*

Satzungsgemäß ausgelegt in der Zeit
vom bis
Zeit und Ort der Auslegung sind vor Auslegung ortsüblich bekannt gemacht worden
Gemeinde:

Firma **SAG** **LTB**
KONSORTIUM

Dienstsiegel/Unterschrift

Maßstab:
1:25000
Einheit:
Meter

Planfeststellungsbehörde

01 Anp. M026, M030 30.10.2018 Chapman
Zust. Änderung Datum Name Blatt: 01 / 03

