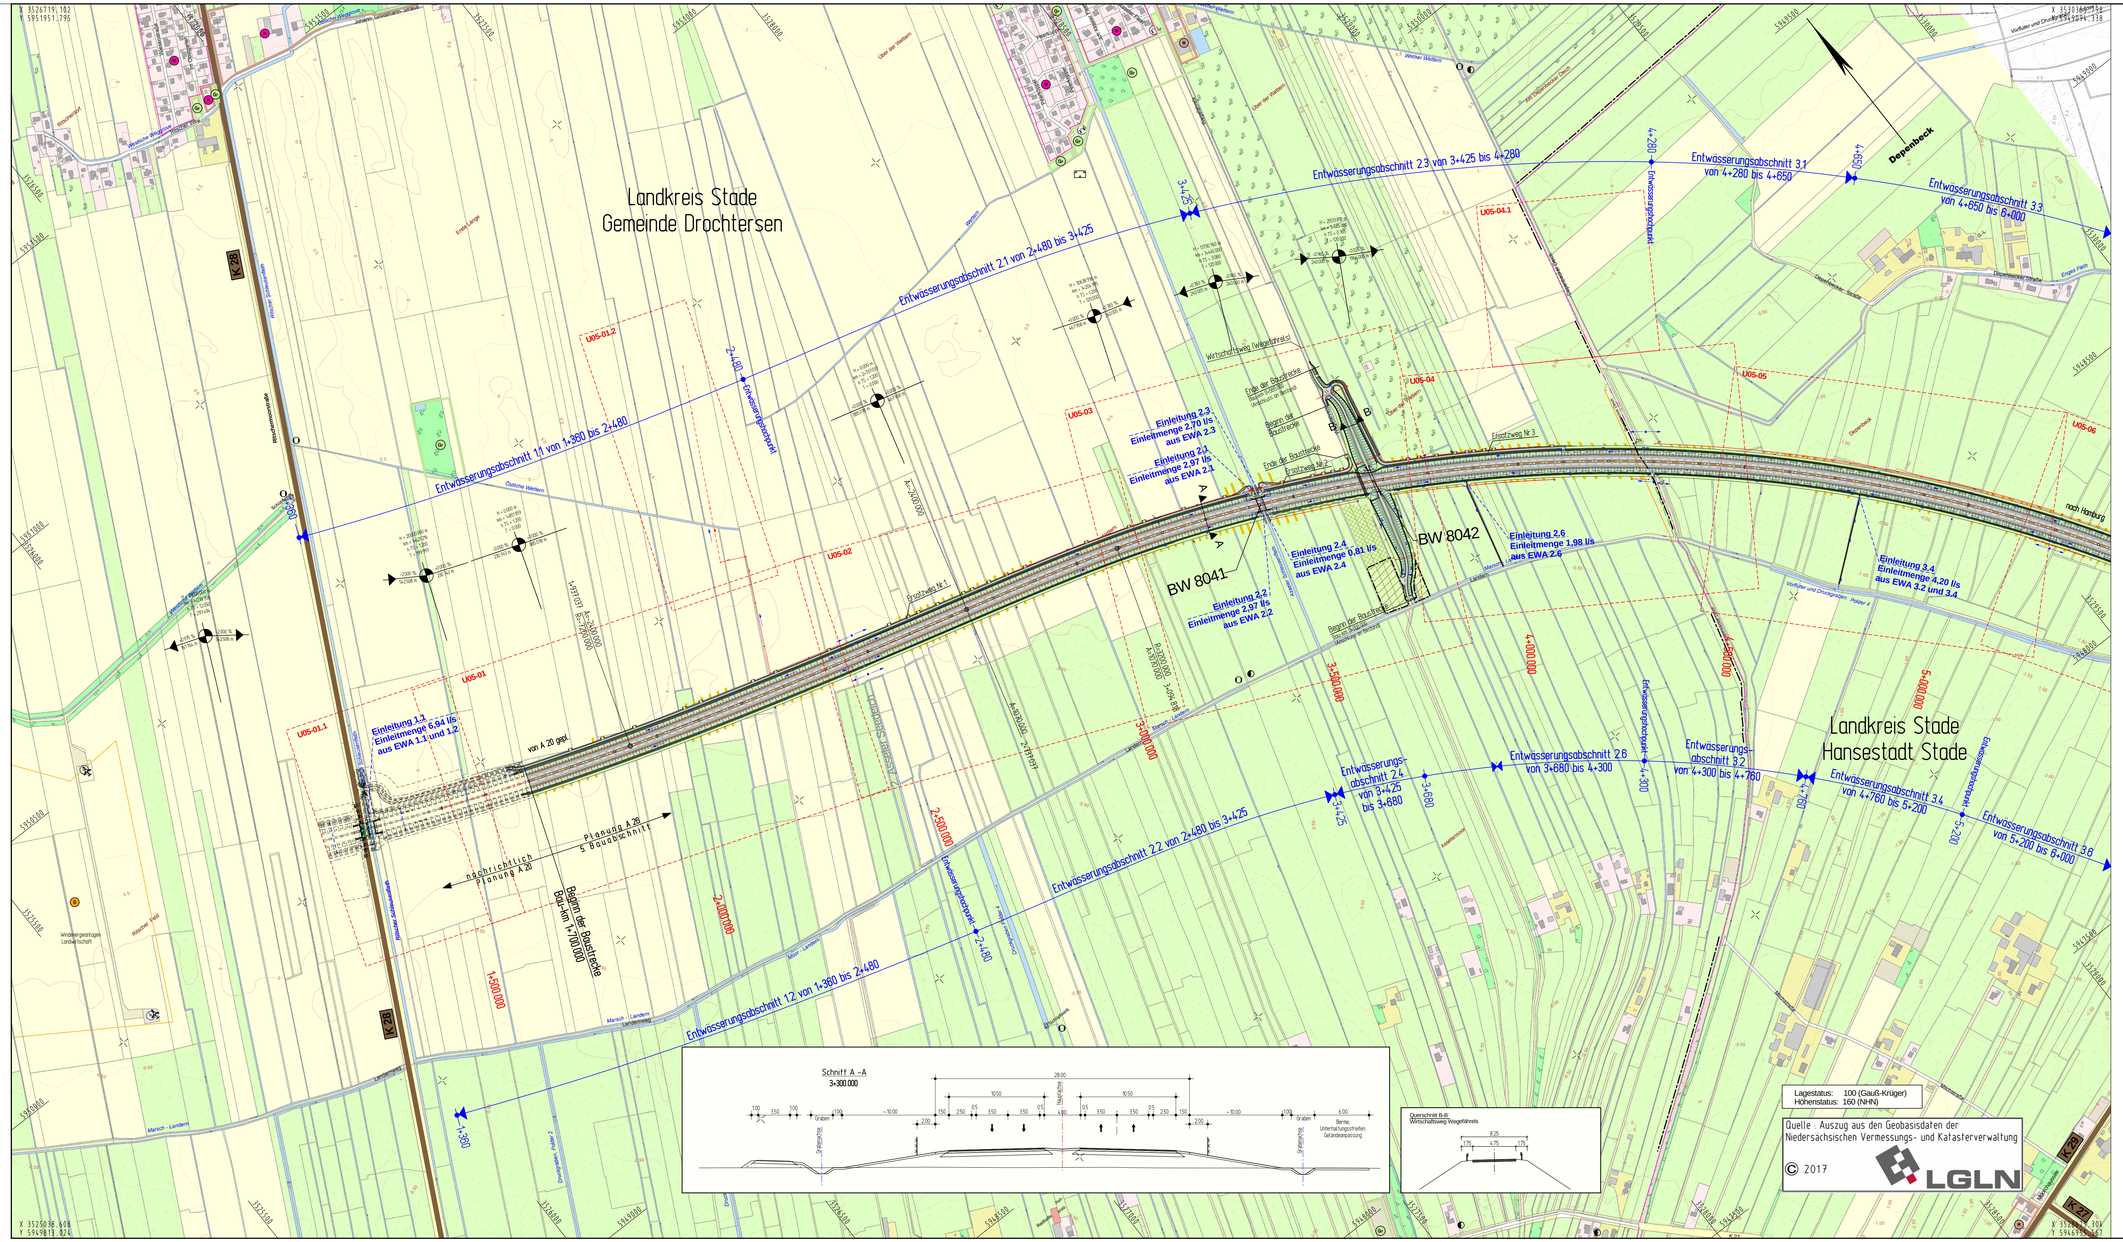

Zeichenerklärung

- Kreisgrenze
- Gemeindegrenze
- Einschnittsböschung
- Fahrbahn
- Dammböschung
- R = 3.750,00 m; w = 3,00 %; s = 1 : 1000; T = 33,99 m
- -0,52 % / 200,00 m; 0,26 % / 50,00 m
- Geländebezugspunkt mit Angabe von Gefälle (Steigung) in Prozent, Länge der Gefälle- (Steigungs-) Strecke, Ausrundungshalbmesser, Station und Höhe des Punktes
- Gewässer mit Fließrichtung
- Brückenwiederlager
- W-0,1 Wasserschutzgebiet mit Angabe der Zone
- Sportlichen Zwecken dienende Gebäude
- Kulturellen Zwecken dienende Gebäude
- Gesundheitlichen Zwecken dienende Gebäude
- Sozialen Zwecken dienende Gebäude
- Flächen für Schutz und Pflege der Natur
- Umgrenzung von Schutzgebieten
- Kirchliche Gebäude
- Schule
- Öffentliche Verwaltungen
- Friedhof
- Kirchliche Gebäude
- Schule
- Bereich Porenwasserbehandlungsanlage
- trassennahe LBP Maßnahme
- Grünfläche
- reines und allgemeines Wohngebiet, Kleinsiedlungsgebiet
- Kerngebiet, Dorfgebiet, Mischgebiet
- Gewerbegebiet
- Sondergebiet (Schulen, Heime, Krankenhäuser)
- Landschaftsschutzgebiet bzw. Naturschutzgebiet
- A 26 Bundesautobahn
- B 73 Bundesstraße
- L 140 Landesstraße
- K 30 Kreisstraße
- Hafen
- Badeplatz
- Spielplatz
- Dauerkleingärten
- Parkanlage
- Sportanlagen
- Abfall
- Abwasser
- Wasser
- Fernwärme
- Gas
- Elektrostat
- Ruhender Verkehr
- Post
- Öffentliche Verwaltungen

Entwurfsbearbeitung:			
INGENIEURGESELLSCHAFT FÜR BAU- UND VERMESSUNGSWESEN Werner Odermann Herbert Krause Neue Straße 16, 21244 Buchholz i.d.N., Tel. 0 41 81 - 28 77 0, Fax 0 41 81 - 28 77 11, buchholz@ifgbv.de Kähne-Krüger-Straße 17, 21337 Lüneburg, Tel. 0 41 31 - 66 34 0, Fax 0 41 31 - 66 34 10, luenebURG@ifgbv.de Buchholz, den 13.07.2018 ..... gez. Nowotny	Projekt-Nr.:	0904.5a	
	bearbeitet:	Juni 2018	Brodehl
	gezeichnet:	Juni 2018	Stapelfeldt
	geprüft:	Juni 2018	Odermann

Entwurfsaufstellung:		
Niedersächsische Landesbehörde für Straßenbau und Verkehr Geschäftsbereich Oldenburg Kaiserstraße 27 26122 Oldenburg	P-Nr.:	117 001
	nachgeprüft: 12/2018	i.A. Schmidt

Nr.	Art der Änderung	Datum	Zeichen
3			
2			
1	Verlängerung Erstzleitung DN 300 bis Sammler A	12.2018	Wilke

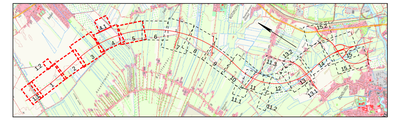

DECKBLATT - FESTSTELLUNGSENTWURF

Parkennzeichnung (PMS-Projekt-Management-System)

Straßenbauverwaltung des Landes Niedersachsen

Straße / Abschn.-Nr. / Station: A 26 / Sa / 1+700 - 11+750

PROJIS-Nr.: 0304 117 010

Unterlage / Blatt-Nr.: 03 / 01

Übersichtslageplan

Bau-km 1+700 bis Bau-km 5+329

Maßstab: 1:5.000

A 26
von Drochtersen bis Hamburg
- Abschnitt 5a -

von Drochtersen (K 28) bis östlich Freiburger Straße (L111)

Aufgestellt:

Oldenburg, den ..... 16.07.2018 .....

Niedersächsische Landesbehörde für Straßenbau und Verkehr
Geschäftsbereich Oldenburg

im Auftrage: .....gez. Wellach.....

BW 8041 - Unterführung Asseler Schlauserfeld		
Bau-km	=	3+425,668 (Achse 102)
Bau-km	=	0+260,128 (Achse 799)
Lichte Weite	=	12,00 m
Stützweite	=	13,73 m
Lichte Höhe	=	3,50 m
Kreuzungswinkel	=	91,158 gon
Breite zw. d. Geländern	=	31,00 m
Erweiterungen gemäß Eurocode		

BW 8042 - Überführung WW Wegefahrtreis		
Bau-km	=	3+470,364 (Achse 102)
Bau-km	=	0+280,264 (Achse 480)
Lichte Weite	=	25,00 / 25,00 m
Stützweite	=	26,21 / 26,21 m
Lichte Höhe	=	4,70 m
Kreuzungswinkel	=	85,028 gon
Breite zw. d. Geländern	=	6,00 m
Erweiterungen gemäß Eurocode		