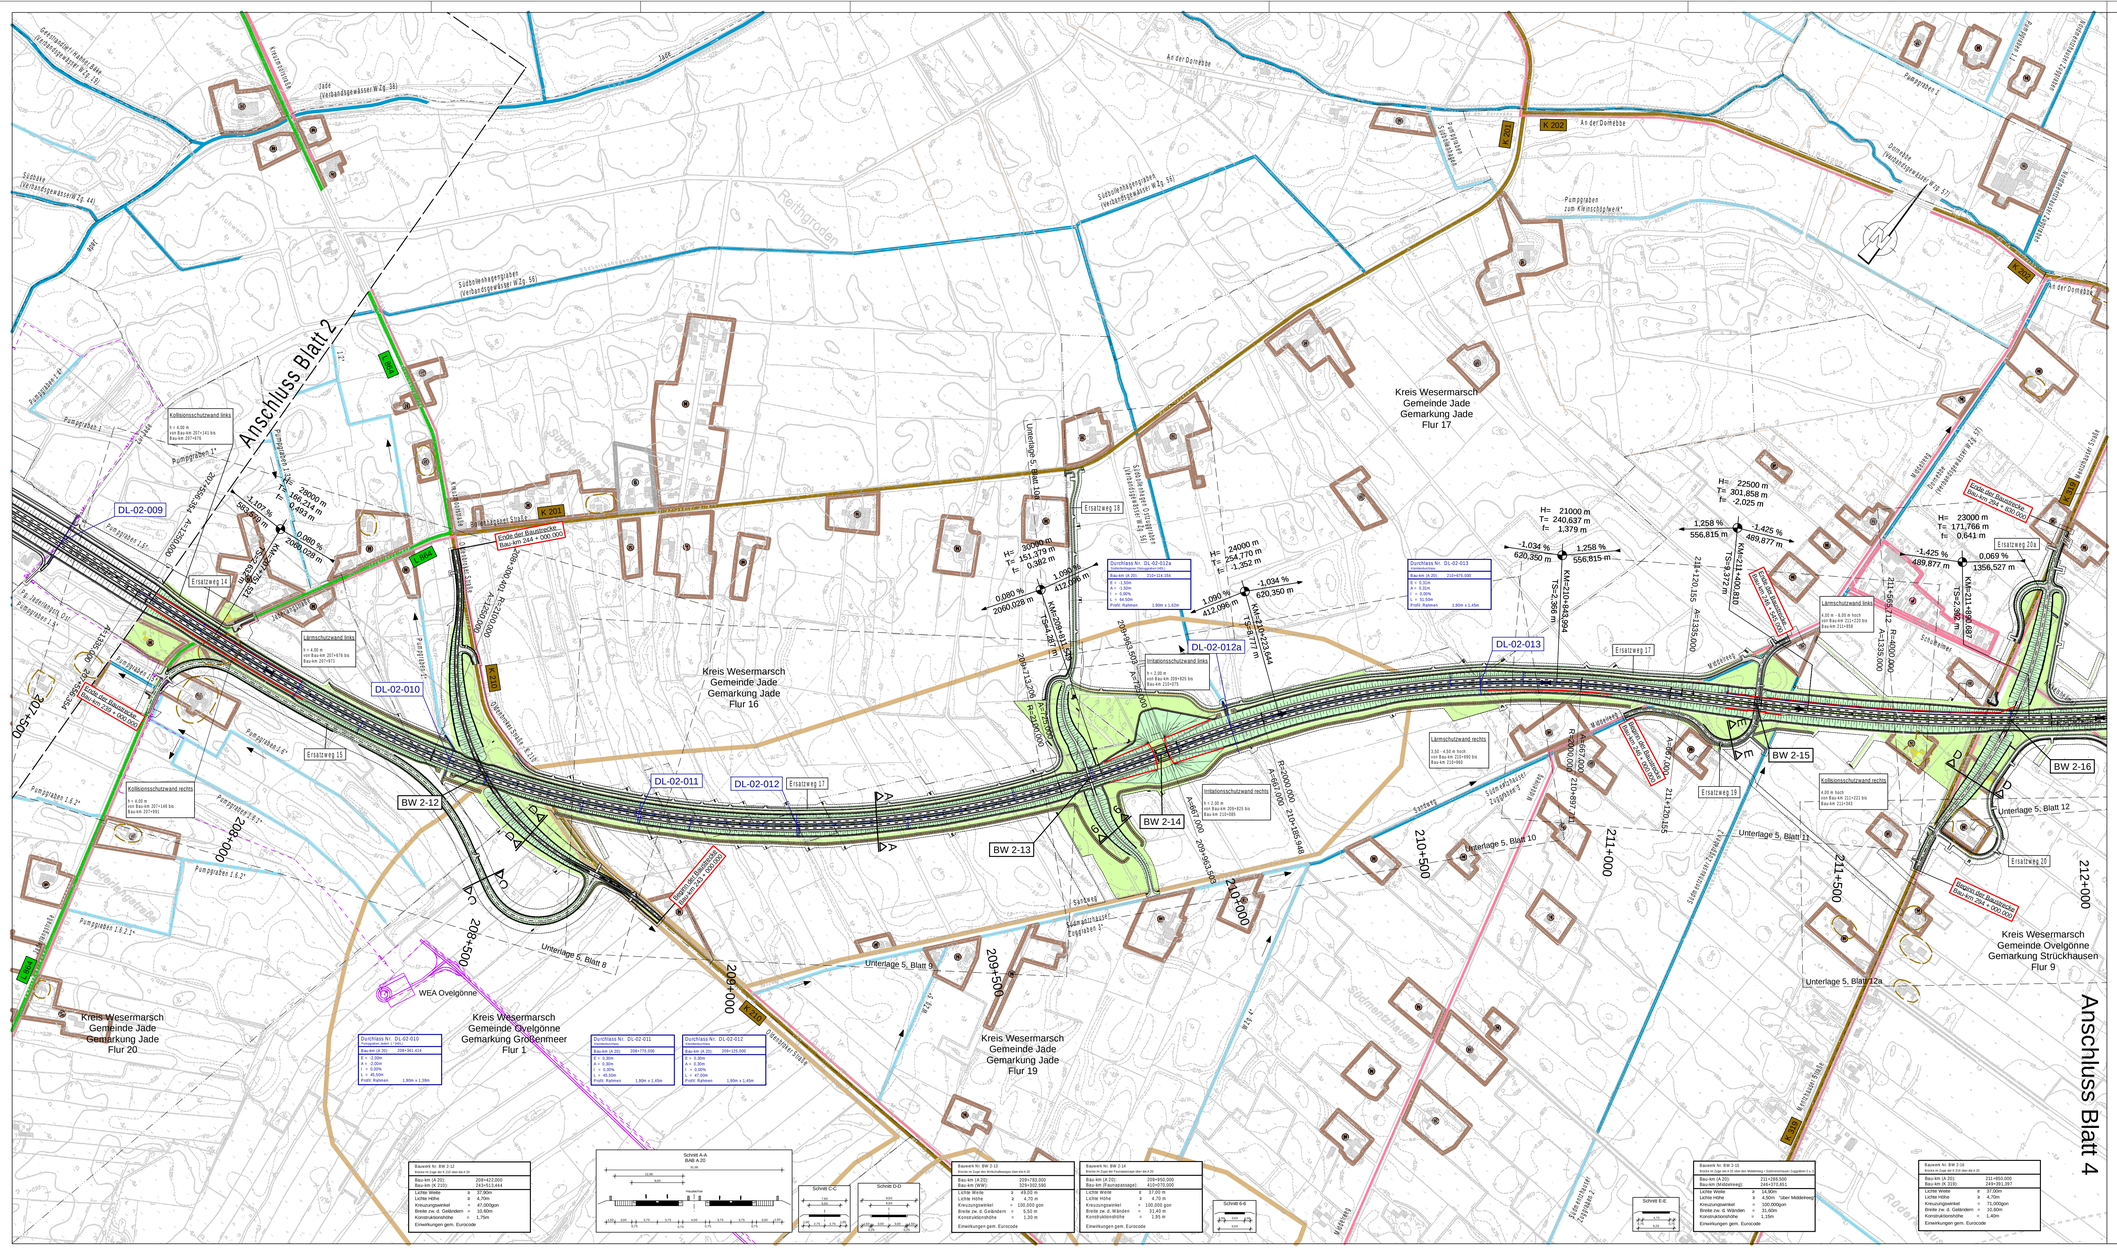

Zeichenerklärung

Straßen vorhanden

- A 29 — Bundesautobahn Nr. 29
- B 437 — Bundesstraße Nr. 437
- L 825 — Landesstraße Nr. 825
- K 108 — Kreisstraße Nr. 108
- Bahnlinie
- Radwegroute

Straßenplanung

- Einschnittsböschung
- Fahrbahn
- Mittelstreifen
- Fahrbahn
- Dammböschung
- H = 5000 m
- Gefällebrechpunkt mit Angabe von Gefälle (Steigung) in Prozent, Länge der Gefälle- (Steigungs-) Strecke, Ausrundungshalbmesser, Station und Höhe des Punktes
- nachrichtliche Darstellung anderer Baumaßnahmen

Sonstiges

- Gemeindegrenze
- Gemarkungsgrenze
- Flurgrenze
- Verbandsgewässer 2. Ordnung
- Verbandsgewässer 3. Ordnung

Flächennutzung / Schutzgebiete

- Grünfläche
- reines und allgemeines Wohngebiet, Kleinsiedlungsgebiet
- Kerngebiet, Dorfgebiet, Mischgebiet
- Gewerbegebiet
- Sondergebiet
- Sondergebiet Windenergie
- Kleingartenanlage
- Vorrang- oder Vorsorgegebiet Rohstoffgewinnung
- Abwasserbeseitigungsanlagen
- Landschaftsschutzgebiet bzw. Naturschutzgebiet
- FFH-Gebiet
- Wasserschutzgebiet/- im Verfahren mit Angabe der Zone
- Überschwemmungsgebiet Quelle: Bezirksregierung Braunschweig
- Kompensationsflächen
- Wald
- archäologische Verdachtsflächen

Entwurfsbearbeitung:

EIBS Entwurfs- und Ingenieurbüro Straßenwesen GmbH
Bernhardstraße 92.01187 Dresden, Tel. (0351)466610

	Datum	Zeichen
bearbeitet	05/2017	Weigand
gezeichnet	05/2017	Mehnert
geprüft:	05/2017	Tobeschat

Nr.	Art der Änderung	Datum	Aufgestellt
4.			
3.			
2.			
1.			

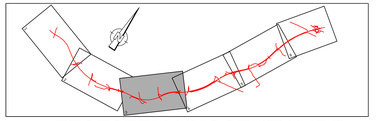

FESTSTELLUNGSENTWURF

Niedersachsen

Küstenautobahn

Planlaufnummer (PMS Projekt-Management-System) A 2 3 4 1 0 3 - 0 0 3

Straßenbauverwaltung des Landes Niedersachsen
Bundesautobahn: A 20
Streckenabschnitt: Westerstede - Drochtersen
Teilstrecke: A 29 bei Jaderberg - B 437 bei Schwei

Unterlage: 03
Blatt Nr.: 3
Reg. Nr.

	Datum	Zeichen
nachgeprüft	06/2017	Wit

A 20
von Westerstede bis Drochtersen
- Abschnitt 2 -
von der A 29 bei Jaderberg
bis zur B 437 bei Schwei

Bau-km 200+000.000 bis Bau-km 222+450.000

Übersichtslageplan
von Bau-km 207+590 bis Bau-km 212+060
Maßstab 1:5 000

Aufgestellt:
Oldenburg, den 31.07.2017
Niedersächsische Landesbehörde für Straßenbau und Verkehr
Geschäftsbereich Oldenburg

im Auftrage: gez. Mannl

Quelle: Auszug aus den Geobasisdaten der Niedersächsischen Vermessungs- und Katasterverwaltung © 2015 LGLN

EIBS_PA_Stiftl-1-9-schwarz_AutoCAD.STF

\\Volcard\Projekte\MHNCARD90\PLA_8325_ALLE_PLANUNG\A234103-003.PLT 07.07.17 92,5 x 54,4 0,5m