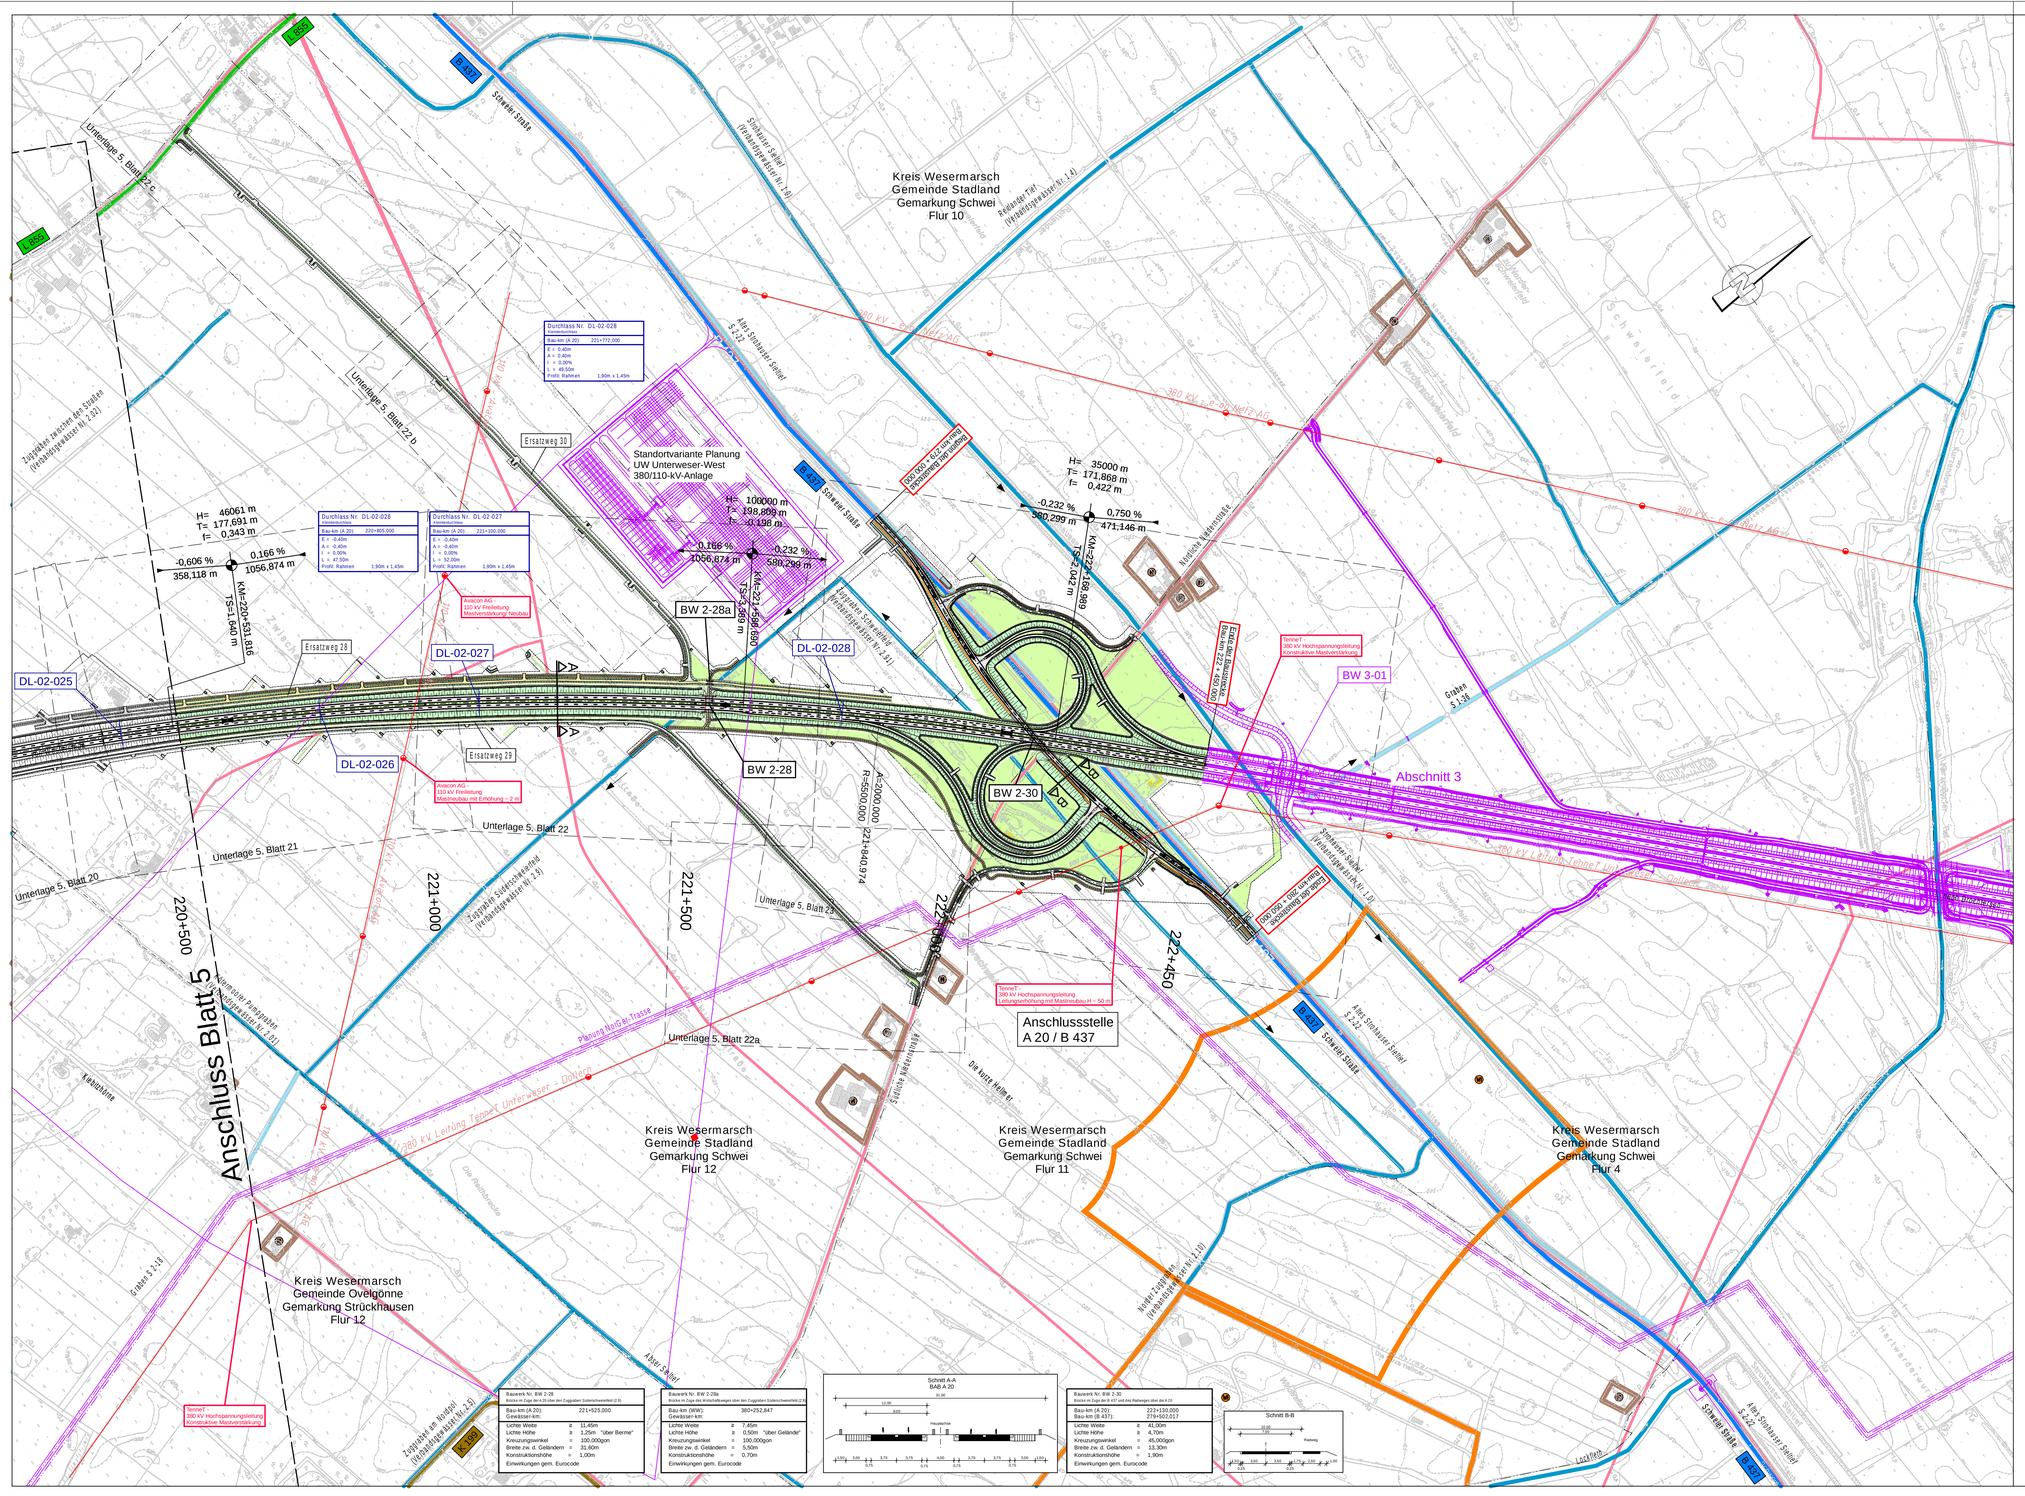

Zeichenerklärung

Straßen vorhanden

- A 29 — Bundesautobahn Nr. 29
- B 437 — Bundesstraße Nr. 437
- L 825 — Landesstraße Nr. 825
- K 108 — Kreisstraße Nr. 108
- Bahnlinie
- Radwegroute

Straßenplanung

- Einschnittsböschung, Fahrbahn, Mittelstreifen, Fahrbahn, Dammböschung
- H = 5000 m; 4,0 % 2,0 m; 2,5 % 1,5 m; VERTIKALKURVE UNTEN
- Gefällebrechpunkt mit Angabe von Gefälle (Steigung) in Prozent, Länge der Gefälle- (Steigungs-) Strecke, Ausrundungshalbmesser, Station und Höhe des Punktes
- nachrichtliche Darstellung anderer Baumaßnahmen

Sonstiges

- Gemeindegrenze
- Gemarkungsgrenze
- Flurgrenze
- Verbandsgewässer 2. Ordnung
- Verbandsgewässer 3. Ordnung

Flächennutzung / Schutzgebiete

- Gr — Grünfläche
- W — reines und allgemeines Wohngebiet, Kleinsiedlungsgebiet
- D — Kerngebiet, Dorfgebiet, Mischgebiet
- G — Gewerbegebiet
- S — Sondergebiet
- P — Sondergebiet Windenergie
- KA — Kleingartenanlage
- R — Vorrang- oder Vorsorgegebiet Rohstoffgewinnung
- Abwasserbeseitigungsanlagen
- L, N — Landschaftsschutzgebiet bzw. Naturschutzgebiet
- FFH-Gebiet
- WSG — Wasserschutzgebiet/- im Verfahren mit Angabe der Zone
- Ü — Überschwemmungsgebiet Quelle: Bezirksregierung Braunschweig
- Kompensationsflächen
- Wald
- archäologische Verdachtsflächen

Entwurfsbearbeitung:

EIBS Entwurfs- und Ingenieurbüro Straßenwesen GmbH
Bernhardstraße 92,01187 Dresden, Tel. (0351)46610

	Datum	Zeichen
bearbeitet	05/2017	Weigand
gezeichnet	05/2017	Mehnert
geprüft:	05/2017	Tobeschat

Nr.	Art der Änderung	Datum	Aufgestellt
4.			
3.			
2.			
1.			

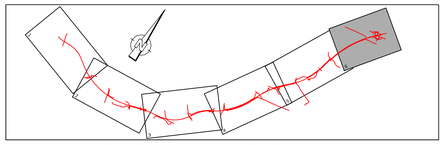

FESTSTELLUNGSENTWURF

Niedersachsen — Küstenautobahn

Plankennzeichnung (PMS Projekt-Management-System): A 2 3 4 1 0 3 - 0 0 6

Straßenbauverwaltung des Landes Niedersachsen
Bundesautobahn: A 20
Streckenabschnitt: Westerstede - Drochtersen
Teilstrecke: A 29 bei Jaderberg - B 437 bei Schwei

Unterlage: 03
Blatt Nr.: 6
Reg. Nr.

	Datum	Zeichen
nachgeprüft	06/2017	Wit

A 20
von Westerstede bis Drochtersen
- Abschnitt 2 -
von der A 29 bei Jaderberg
bis zur B 437 bei Schwei

Bau-km 200+000.000 bis Bau-km 222+450.000

Übersichtslageplan
von Bau-km 220+540 bis Bau-km 222+450

Maßstab 1:5 000

Aufgestellt:
Oldenburg, den 31.07.2017
Niedersächsische Landesbehörde
für Straßenbau und Verkehr
Geschäftsbereich Oldenburg

im Auftrage: gez. Mannl

Quelle : Auszug aus den Geobasisdaten der Niedersächsischen Vermessungs- und Katasterverwaltung © 2015 LGLN

EIBS_PA_Stiftl-1-9-schwarz_AutoCAD.STF

\\lo\card\Projekte\MHNCARD90\PLA_8325_ALLE_PLANUNG\A234103-006.PLT 14.07.17 74,0 x 54,4 0,4m