


Neubau 380-kV-Leitung LH-10-3039



Anlage 2.1
Blatt 01/01

Abschnitt 7: Steyerberg - Landesbergen Stade - Landesbergen Übersichtsplan

Legende:

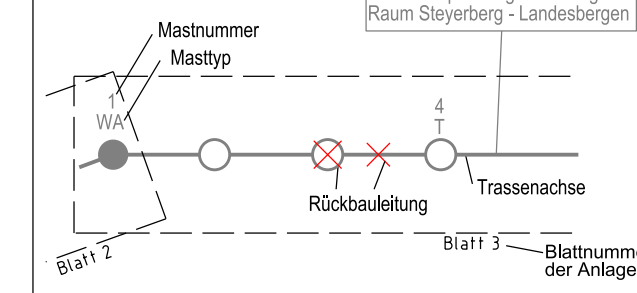

Neubauleitung: LH-10-3039
LH-10-3003 Verlegung
LH-10-3003 Durchverbindung

Rückbauleitung: LH-10-3039
LH-10-3003 Verlegung
LH-10-3003 Durchverbindung
LH-10-3017 (Leterselle)

Nachrichtliche Leitung PFA 6: LH-10-3039, LH-10-3003, LH-10-2010

● WA - Winkelabspannmast
○ T - Tragmast

Grenzen:

Kreis: - - - - -
Stadt/Gem.: - - - - -

Leitungsbezeichnungen:

- 1 380-kV-Leitung Stade - Landesbergen, LH-10-3039, Abschnitt 7: Steyerberg - Landesbergen, TenneT TSO GmbH
- 2 220-kV-Leitung Landesbergen - Sottrum, LH-10-2010, (Rückbau), TenneT TSO GmbH
- 3 380-kV-Leitung Landesbergen - Sottrum, LH-10-3003, (Neubau Verlegung), TenneT TSO GmbH
- 4 380-kV-Leitung Landesbergen - Sottrum, LH-10-3003, (Rückbau Verlegung), TenneT TSO GmbH
- 5 380-kV-Leitung Landesbergen - Sottrum, LH-10-3003, (Neubau Durchverbindung), TenneT TSO GmbH
- 6 380-kV-Leitung Landesbergen - Sottrum, LH-10-3003, (Rückbau Durchverbindung), TenneT TSO GmbH
- 7 380-kV-Leitung Landesbergen - Ovensstätt, LH-10-3017, TenneT TSO GmbH
- 8 380-kV-Leitung Landesbergen - Ohlensehlen, LH-10-3036, TenneT TSO GmbH
- 9 380-kV-Leitung Verbindungsleitung Landesbergen, LH-10-3004, TenneT TSO GmbH
- 10 380-kV-Leitung Verbindungsleitung Landesbergen, LH-10-3002, TenneT TSO GmbH
- 11 380-kV-Leitung Stade - Landesbergen, LH-10-3039, Abschnitt 6: Hoya - Steyerberg, TenneT TSO GmbH (nachrichtlich)

Quelle: Auszug aus den Geobasisdaten des Landesamtes für Geoinformation und Landesvermessung Niedersachsen, © 2018 LGLN

Planfeststellungsunterlage

Aufgestellt
Bayreuth, 02.03.2020

i.V. *[Signature]* i.A. *[Signature]*

Firma **imp GmbH**
Bünnerhellstr. 10
44379 Dortmund

Maßstab
1 : 25000

Einheit
Meter

	Datum	Name
Bearb.	14.10.2019	Schwabe
Gepr.	21.10.2019	Glsder
Norm	DIN EN 50341:2016-04	
Org.-Einheit	-	



Zust. Änderung Datum Name Urspr.:

Satzungsgemäß ausgelegen in der Zeit
vom
bis
Zeit und Ort der Auslegung sind vor Auslegung ortsüblich bekannt gemacht worden
Gemeinde:

Dienststempel / Unterschrift

Planfeststellungsbehörde