


# Legende

 Untersuchungsraum Biotoptypen

 Untersuchungsraum Fauna

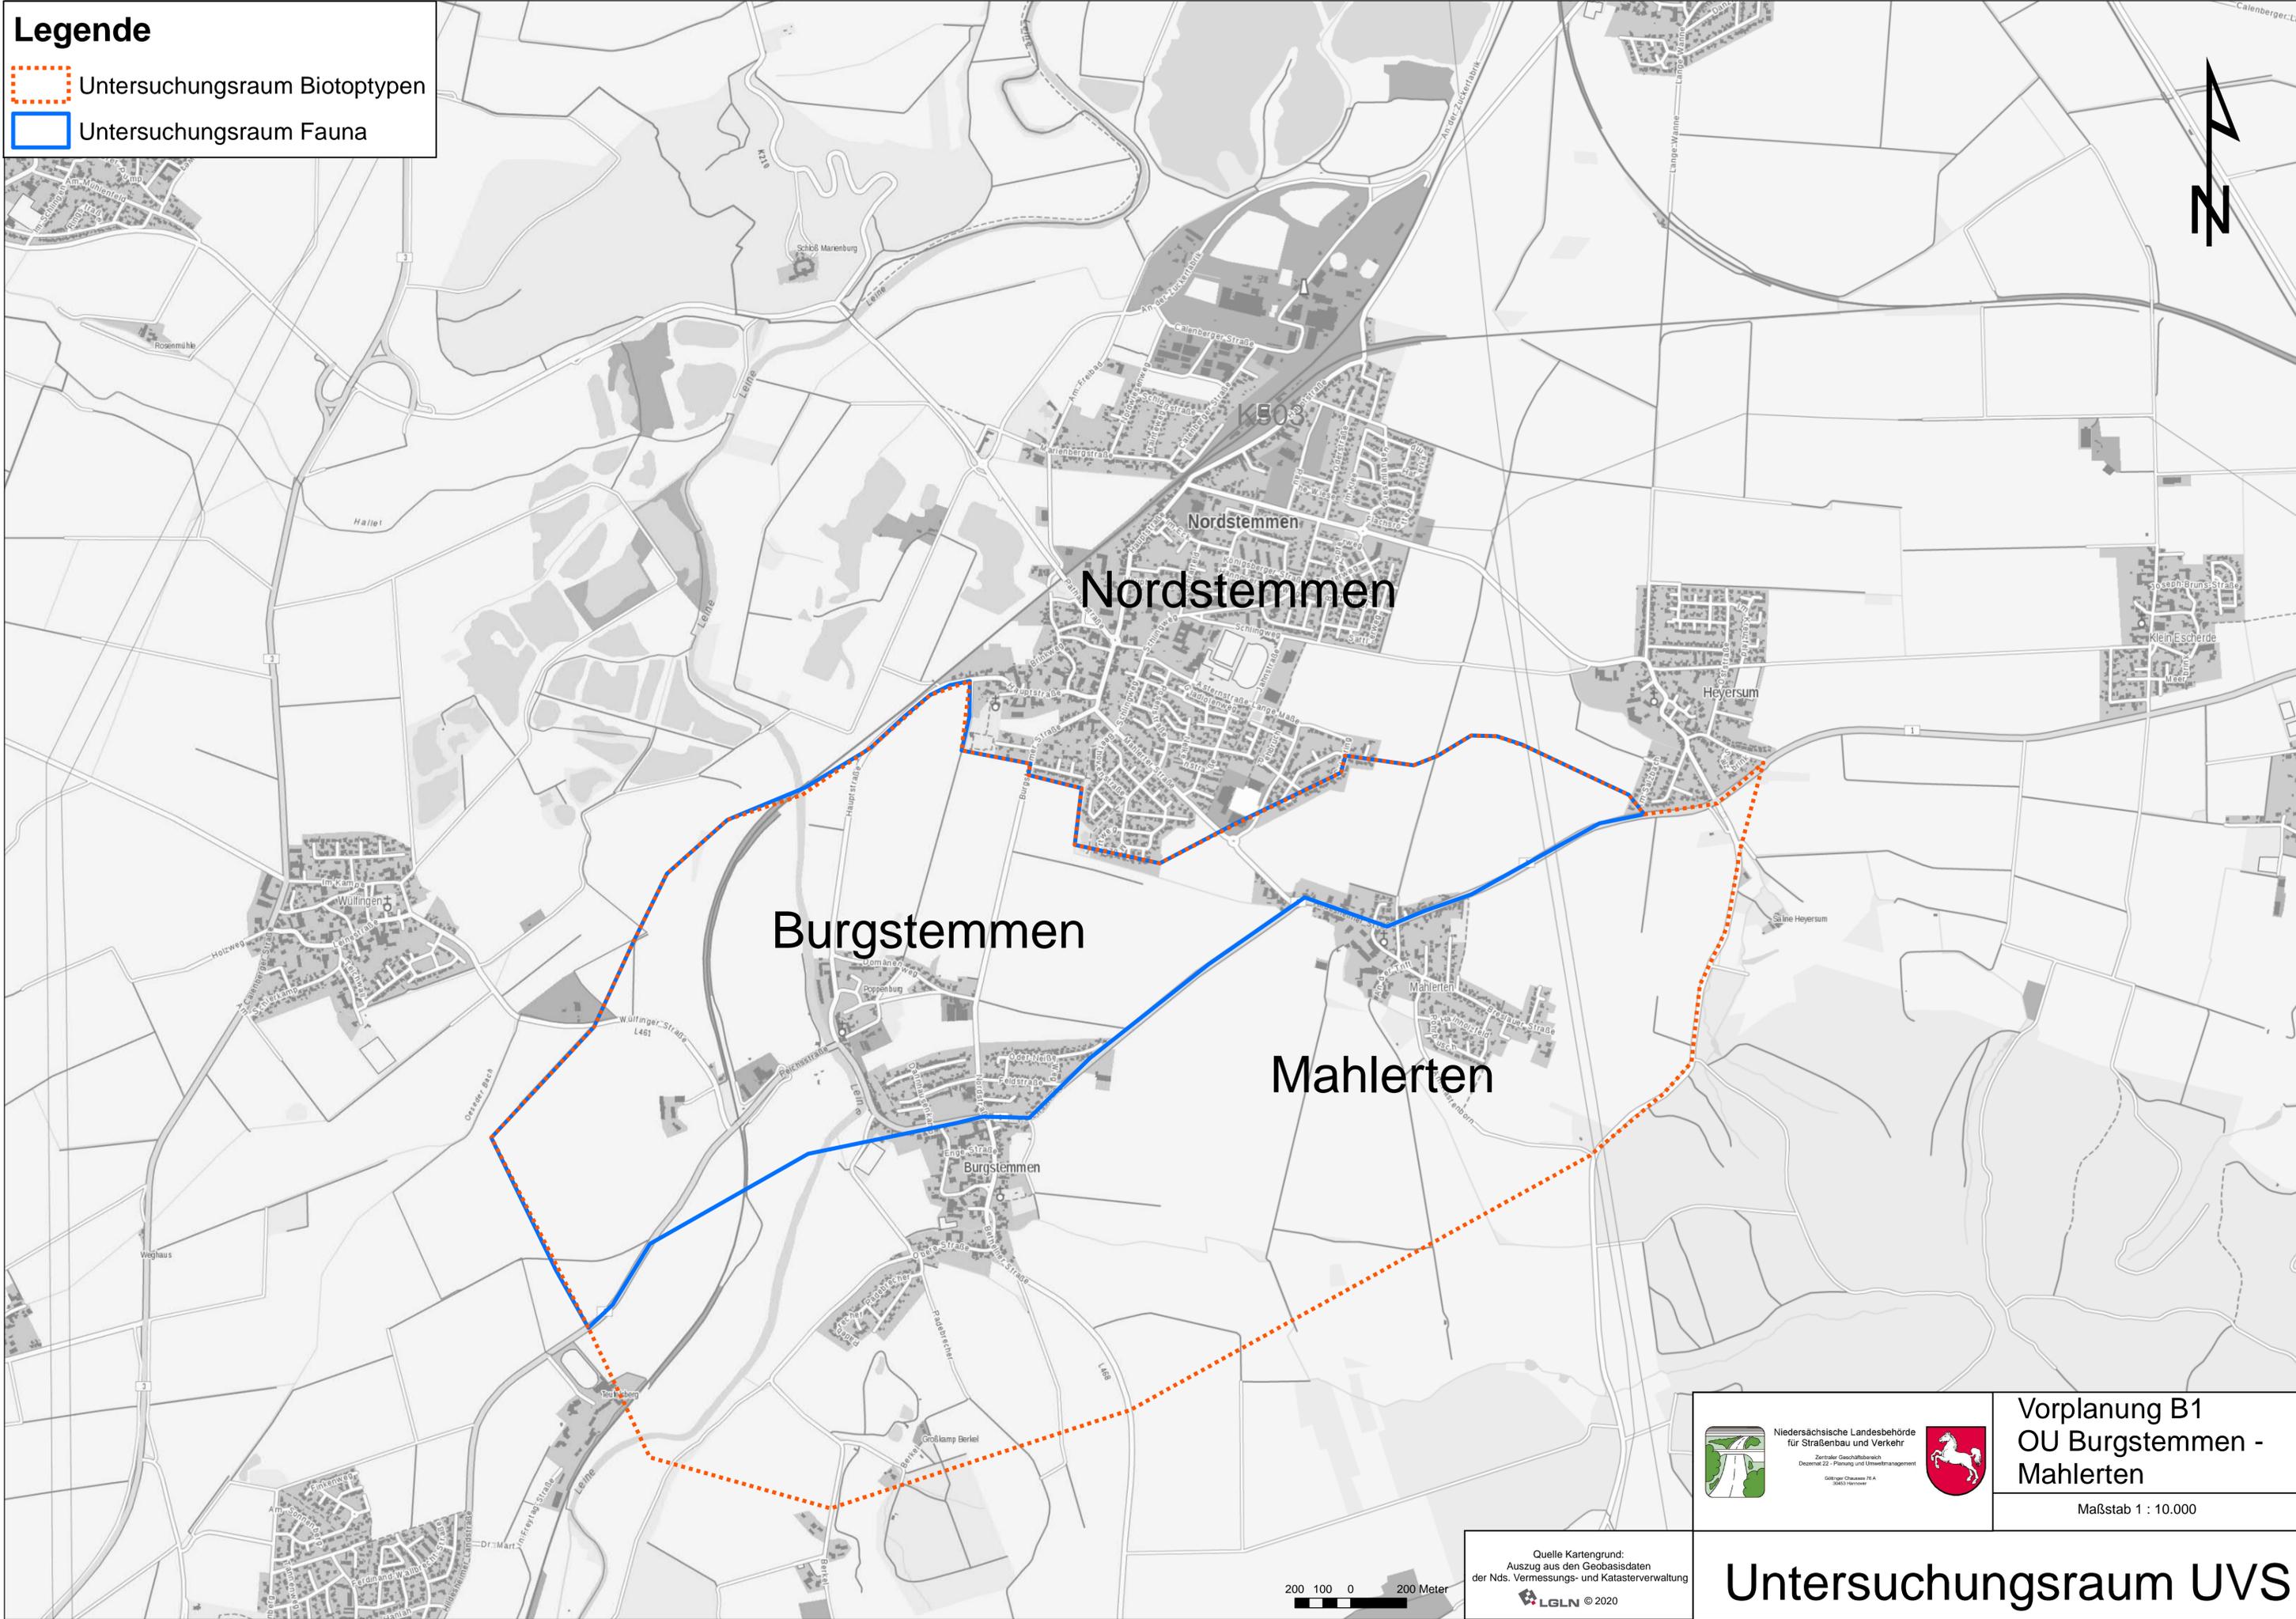

Niedersächsische Landesbehörde  
für Straßenbau und Verkehr  
Zentraler Geschäftsbereich  
Dezernat 22 - Planung und Umlenkmangement  
Göttinger Chaussee 71 A  
30663 Hannover



Vorplanung B1  
OU Burgstammen -  
Mahlernten

Maßstab 1 : 10.000

Quelle Kartgrund:  
Auszug aus den Geobasisdaten  
der Nds. Vermessungs- und Katasterverwaltung  
LGLN © 2020

# Untersuchungsraum UVS